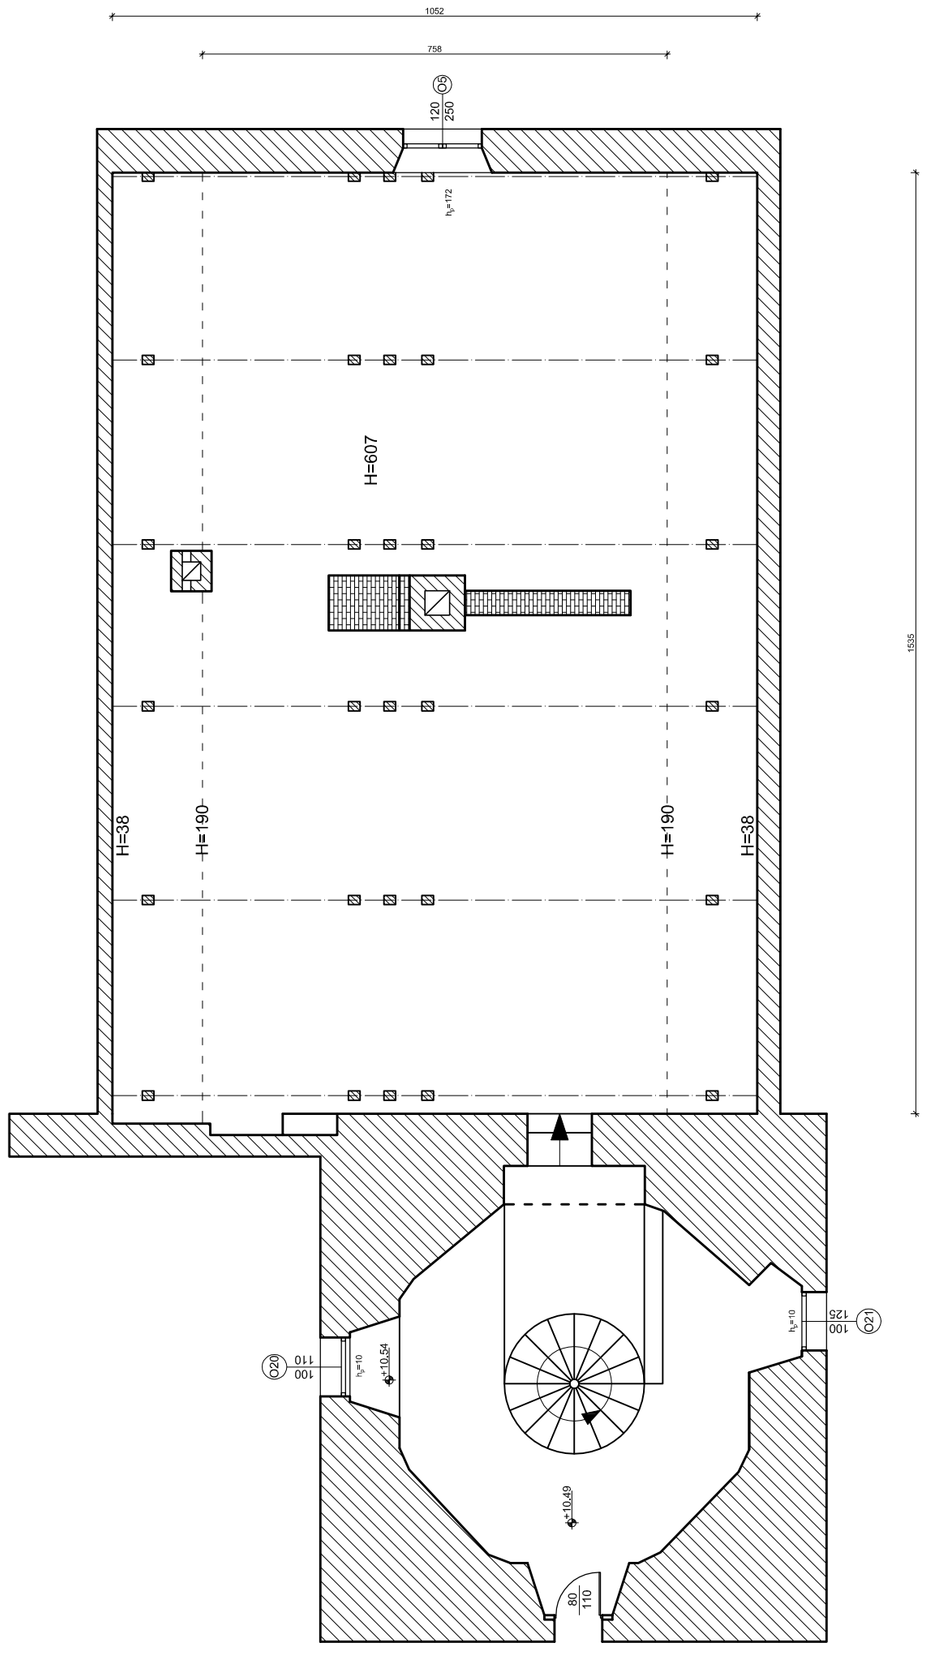

1-1

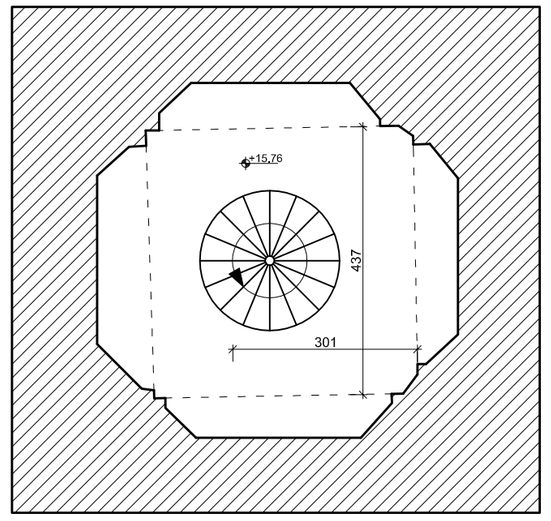

2-2

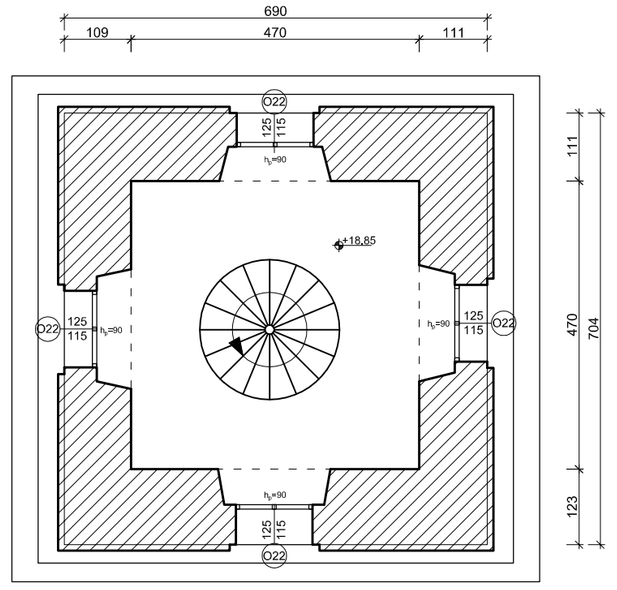

3-3

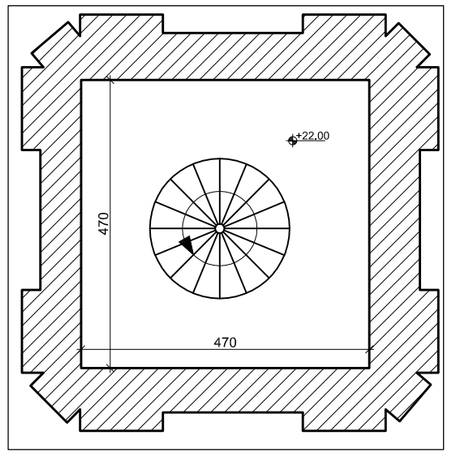

4-4

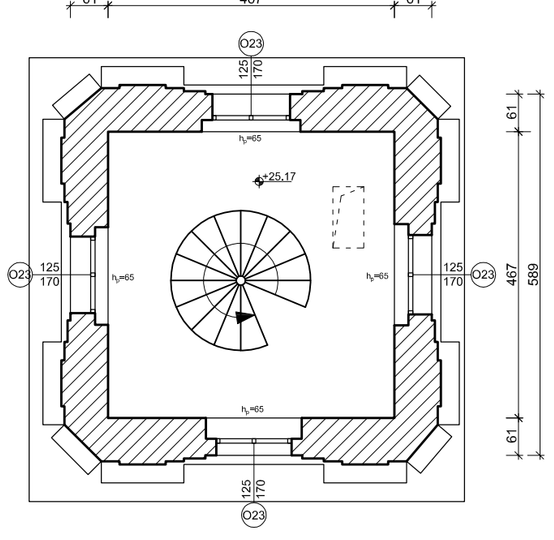

10 cm

10 cm

Projekt budowlany			
Przedsiębiorstwo Inżynieryjno-Budowlane mgr inż. Anna Dürr 46-203 Kluczbork ul. Ossowskiego 35b/5			
Temat	Remont dachu wraz z wieżą i elewacją zabytkowgo ratusza w Byczynie		
Rysunek	Inwentaryzacja - rzut poddasza i wieży		Branża Arch-Bud
Inwestor	Gmina Byczyna 46-220 Byczyna, Rynek 1		
Lokalizacja	46-220 Byczyna, ul. Rynek 1, dz. nr 442 km 7		
Opracował	mgr inż. Kamil Jurkowski	Podpis:	Skala 1:100
Opracował	mgr Przemysław Dürr	Podpis:	
Projektant	mgr inż. Anna Dürr nr upr. bud. 19/91/OP	Podpis:	Rys. 5