

PLAN SYTUACYJNY  
DZ. NR 9/35 W SZCZECINIE

ROZMIESZCZENIE PUNKTÓW BADAŃ

● - sondowanie dynamiczne DPH (8 szt)


● - sondowanie

○ - odwierty (11 szt)


X - sondowanie

CPTU (1X)

głębokość sondowania  
odwiertów - 10 m (łącznie)

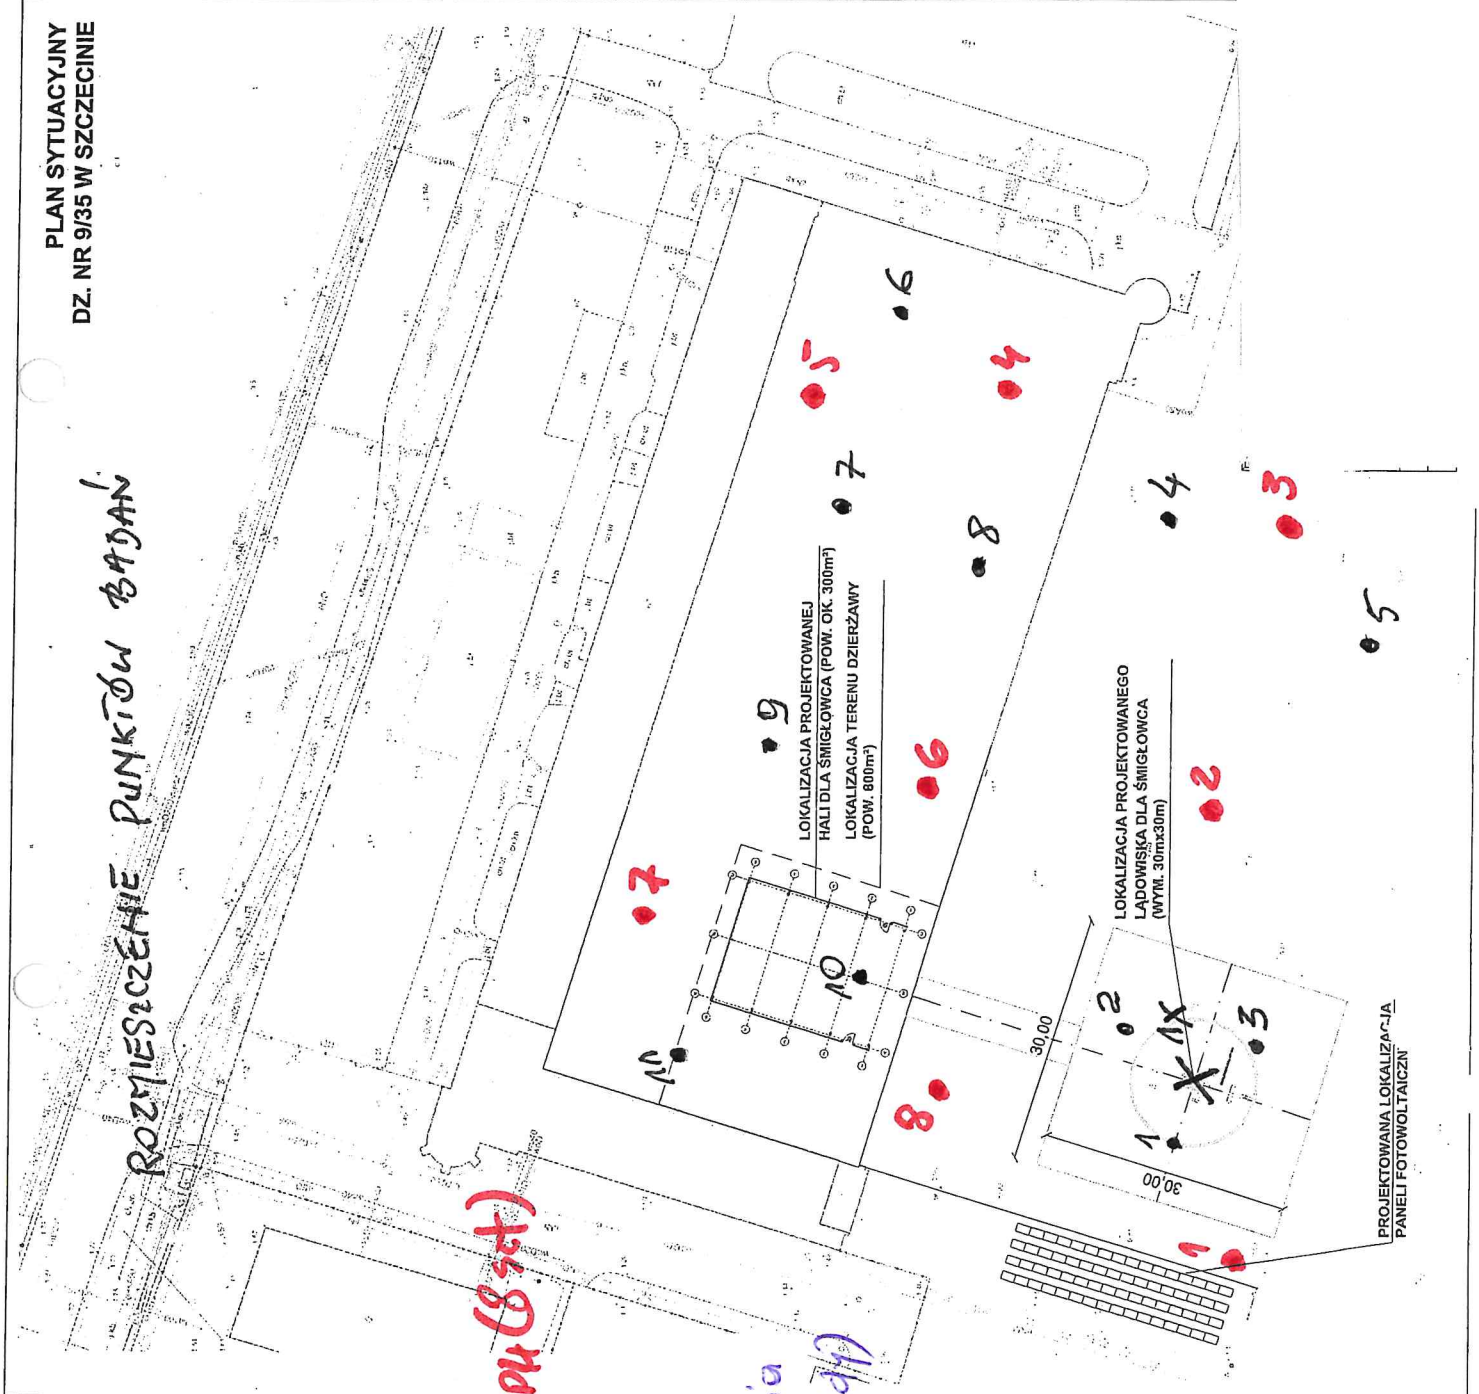

**PLAN SYTUACYJNY  
DZ. NR 9/35 W SZCZECINIE**

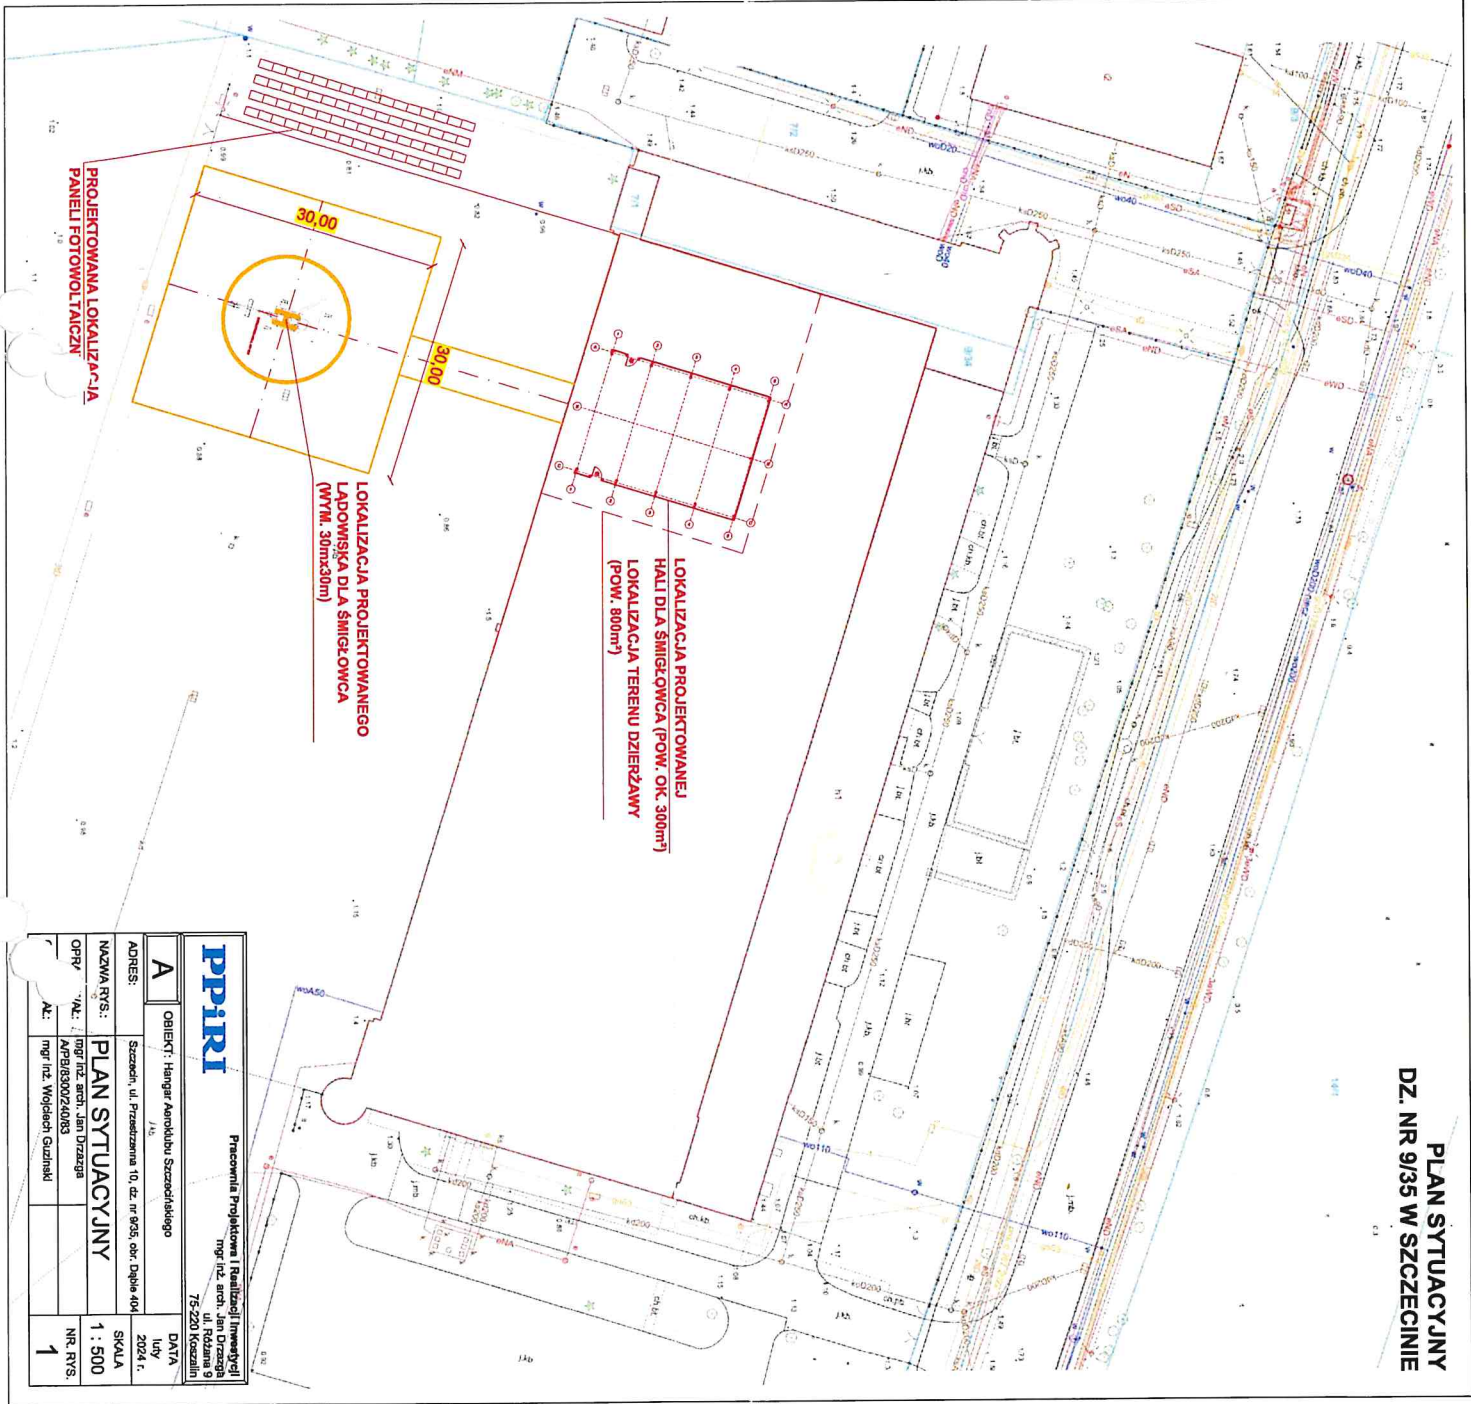

**PROJEKTOWANA LOKALIZACJA  
PANELI FOTOWOLTAICZNYCH**

**LOKALIZACJA PROJEKTOWANEGO  
LADOWNISKA DLA ŚMIGŁOWCA  
(WYM. 30m x 30m)**

**LOKALIZACJA PROJEKTOWANEJ  
HALLI DLA ŚMIGŁOWCA (POW. OK. 300m²)  
LOKALIZACJA TERENU DZIERŻAWY  
(POW. 800m²)**

<b>PPiRI</b>		Pracownia Projektowa i Realizacji Inwestycji mgr inż. arch. Jan Dżazga ul. Rdzanna 9 75-220 Koszalin	
<b>A</b>	OBIEKT: Hangar Amoklubu Szczecińskiego	DATA	lipcy 2024 r.
ADRES:	Szczecin, ul. Przewodźna 10, dz. nr 935, obr. Działka 404	SKALA	1 : 500
NAZWA RYS:	<b>PLAN SYTUACYJNY</b>	NR. RYS.	<b>1</b>
OPRV	WAL: mgr inż. arch. Jan Dżazga APR/18/300/24/083		
AL:	mgr inż. Wojciech Guźniak		