



ELEWACJA ZACHODNIA

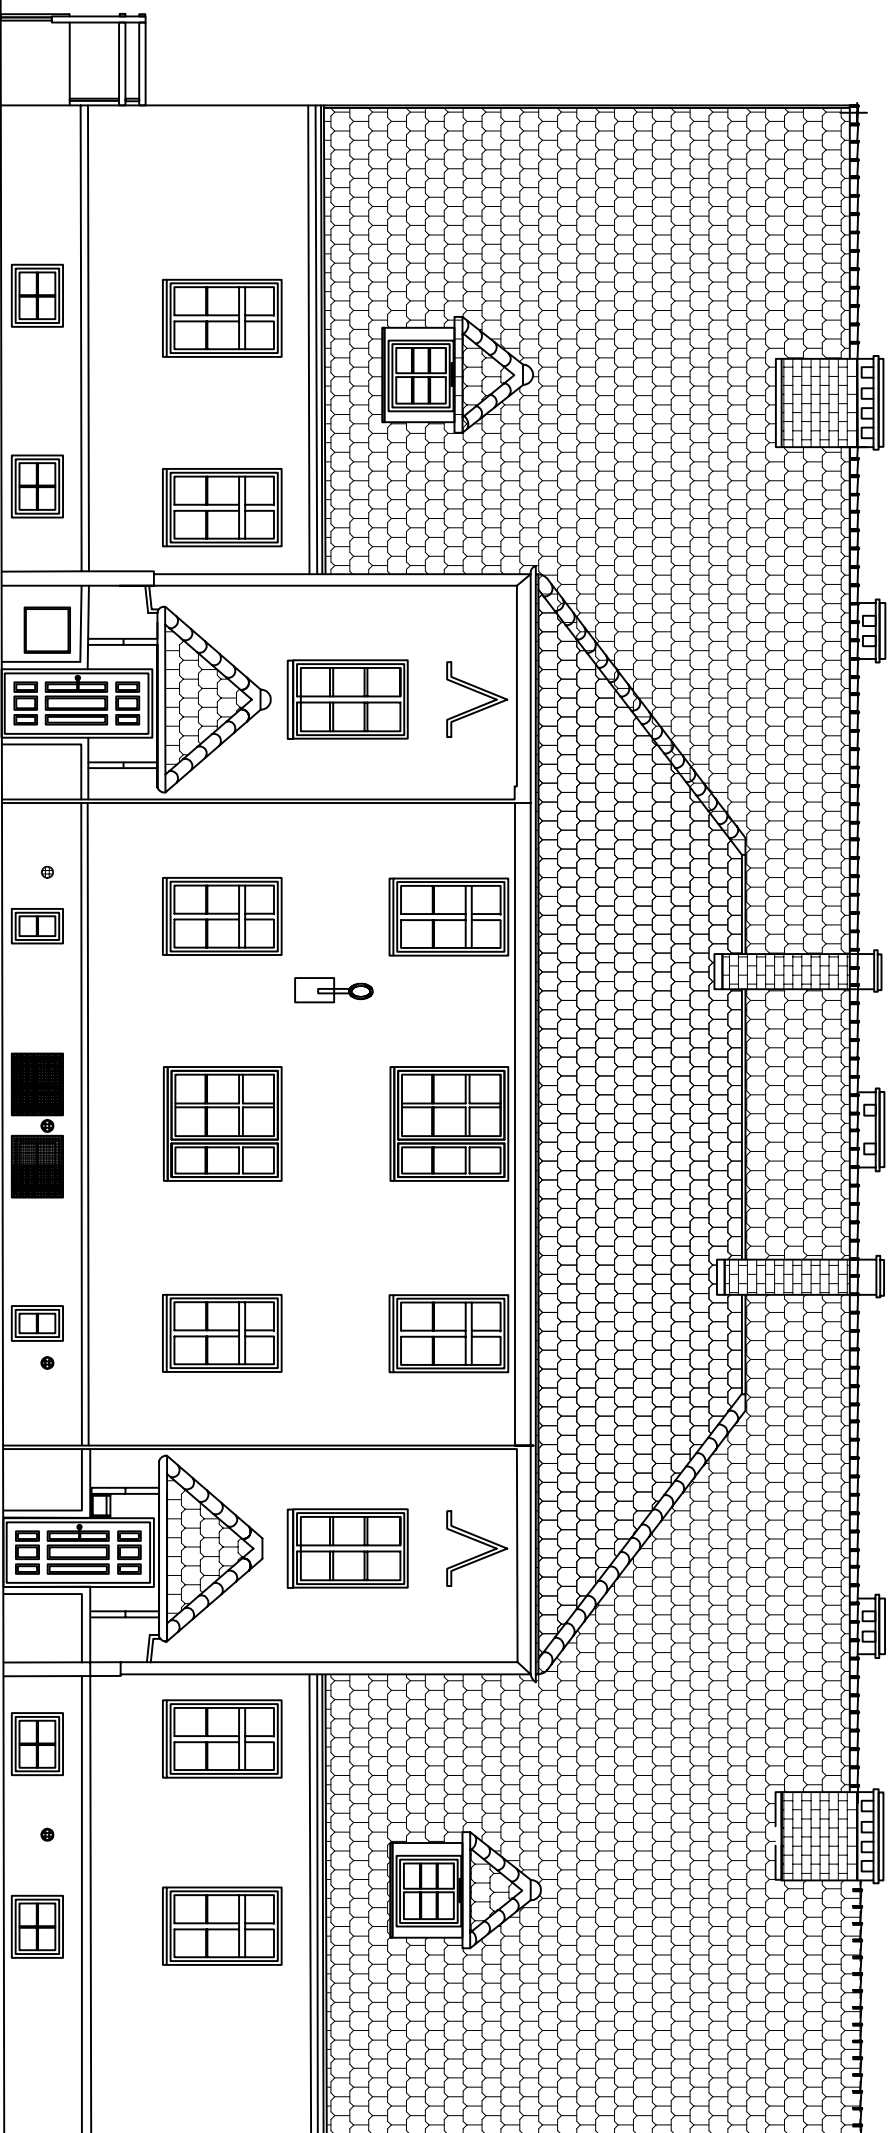

ELEWACJA ZACHODNIA
ELEWACJA POŁUDNIOWA
INWENTARYZACJA
SKALA 1:100

ELEWACJA POŁUDNIOWA

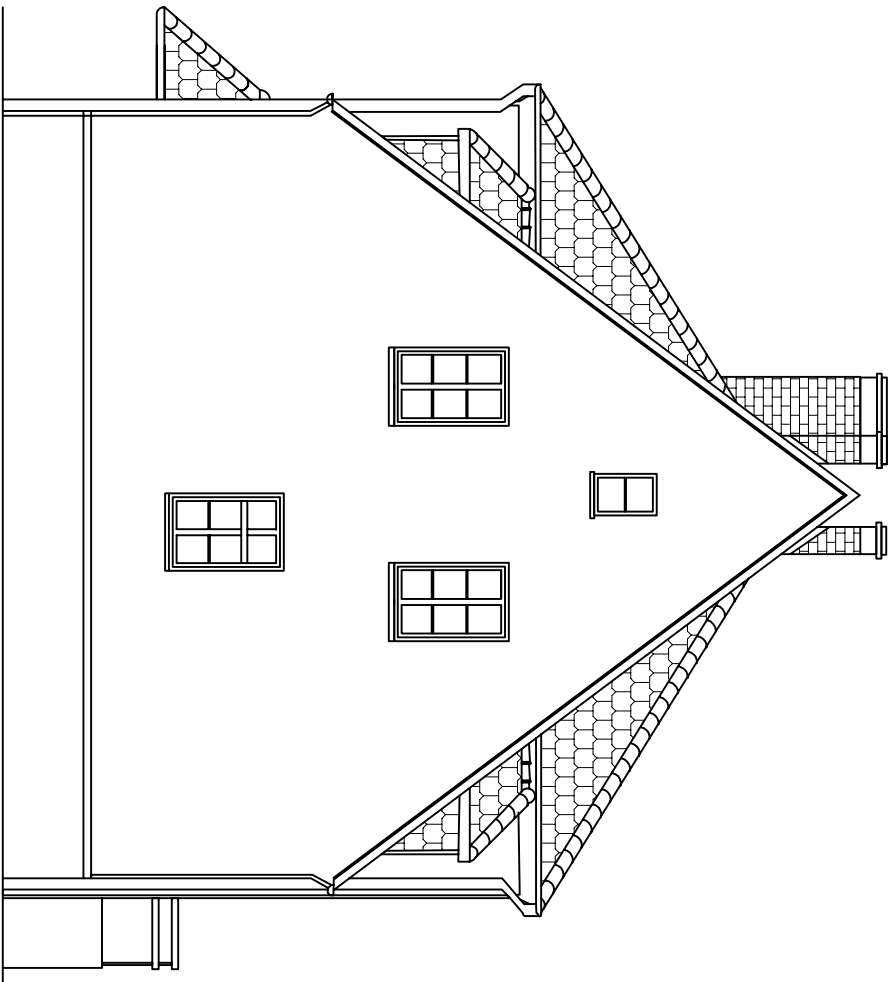

PRACOWNIA PROJEKTOWA 202			
Barbara Kruczkowska Działająca w imieniu własnym tel. 668 877 887, e-mail: biuro@pracownia202.pl			
Nazwa obiektu budowlanego:			
PRZEBUDOWA BUDYNKU DOMU DZIECKA W SULECINIE			
Adres obiektu budowlanego:			
ul. Szpitalna 9, 69-200 Sulecin, działka nr ewid. 35619 oraz 0048 Sulecin III, jedn. ewid. Sulecin - miejsc (Id działki: 080704_4, 0048, 35619)			
Tytuł rysunku:			
ELEWACJA ZACHODNIA I POŁUDNIOWA, INWENTARYZACJA			
Projektant:	Podpis:	Data:	Stadium:
mgr inż. MICHAŁ KRUCZKOWSKI		28.05.2024 r.	PROGRAM FUNKCYONALNO-UŻYTKOWY (PFU)
Zespół projektowy:	Podpis:	Data:	Skala rys.:
mgr inż. BARBARA KRUCZKOWSKA		28.05.2024 r.	1:100
			Nr rys.: PFU-07