



ELEWACJA WSCHODNIA

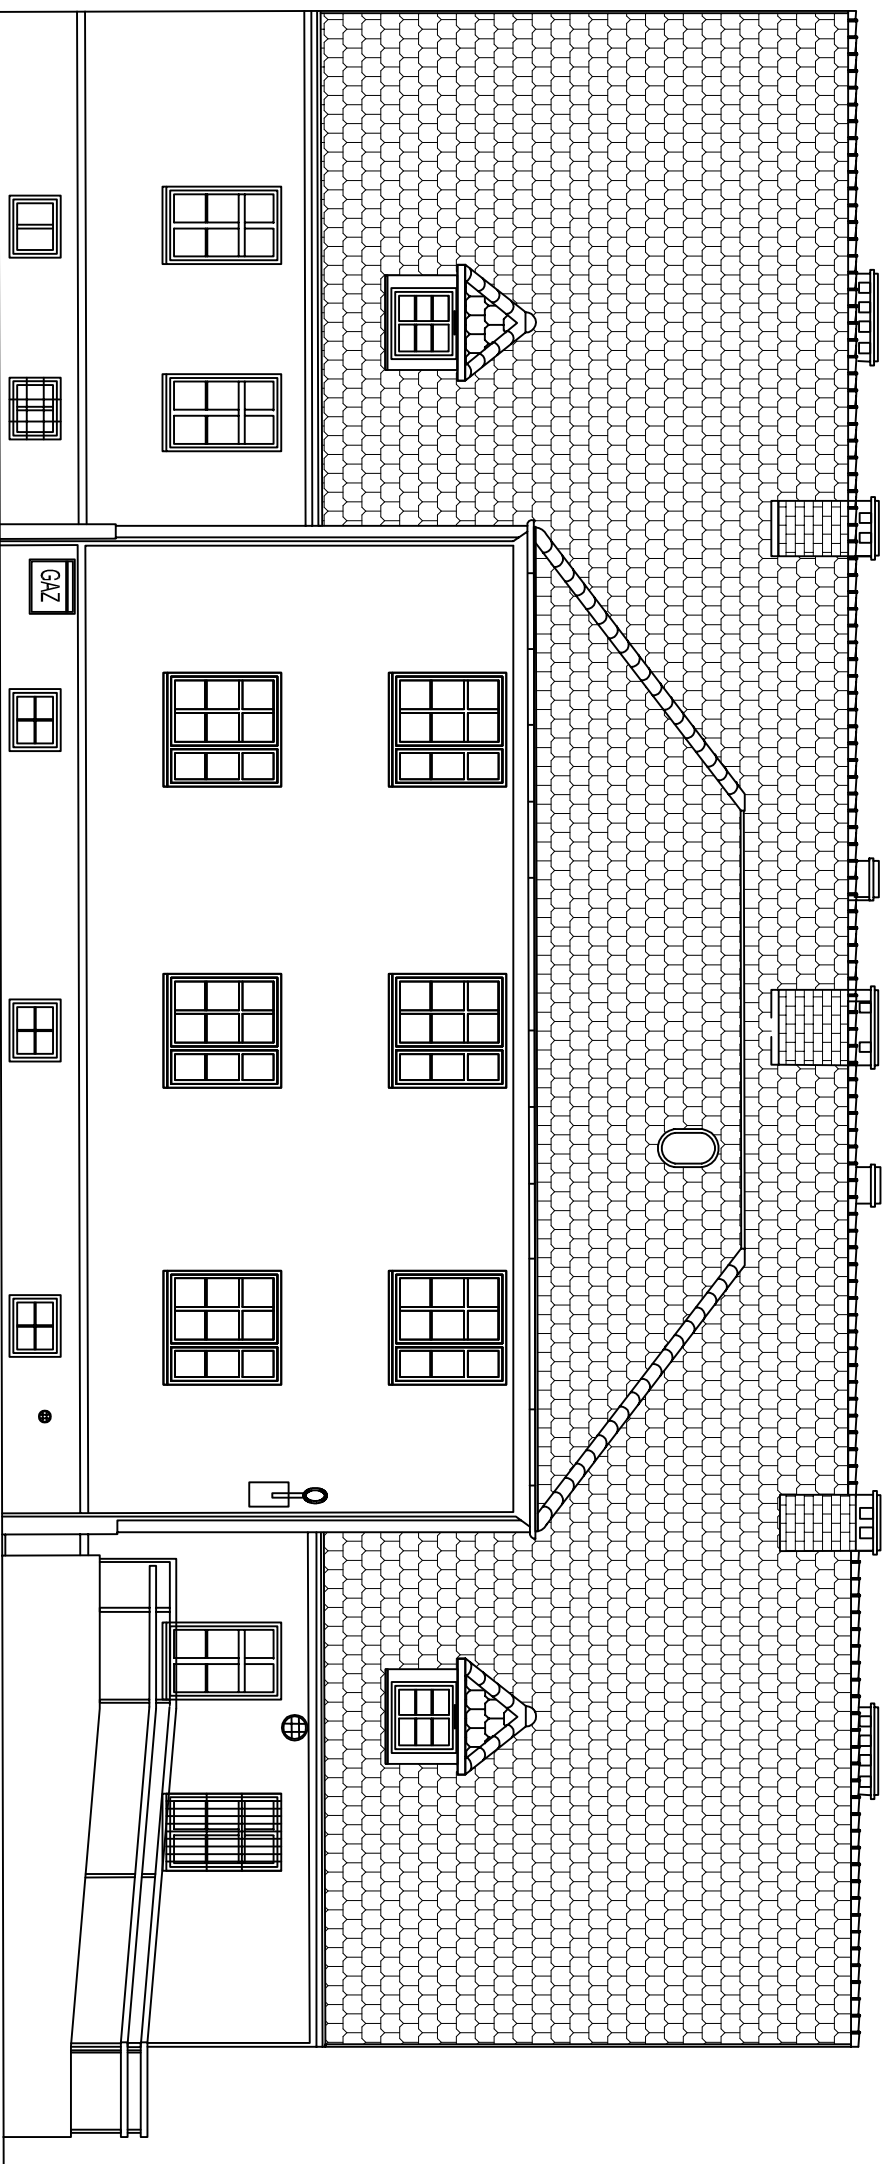

ELEWACJA WSCHODNIA
ELEWACJA PÓŁNOCNA
INWENTARYZACJA
SKALA 1:100

ELEWACJA PÓŁNOCNA

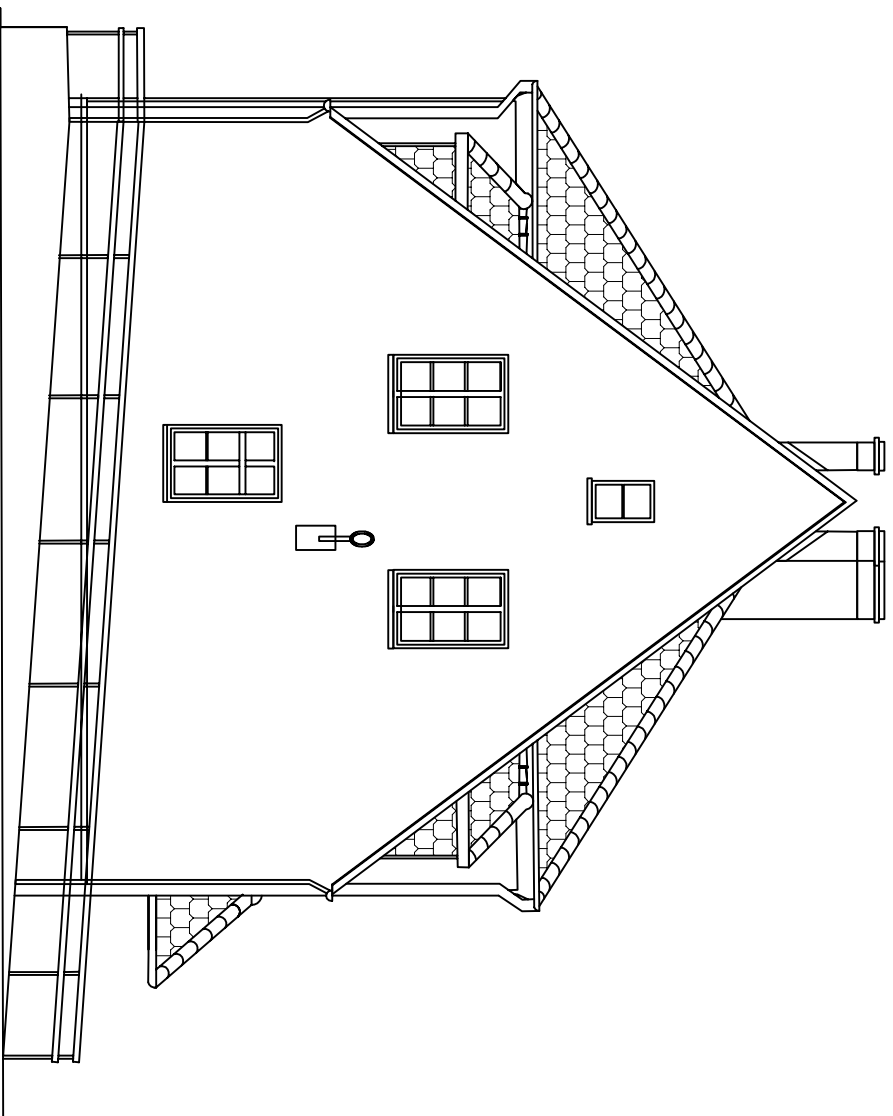

PRACOWNIA PROJEKTOWA 202			
Barbara Kruczkowska Działająca ul. Żwirna 202, 66-415 Iłkowiec tel. 668 877 887, e-mail: biuro@pracownia202.pl			
Nazwa obiektu budowlanego:			
PRZEBUDOWA BUDYNKU DOMU DZIECKA W SULĘCINIE			
Adres obiektu budowlanego:			
ul. Szpilana 9, 69-200 Sulęcín, działka nr ewid. 35619 oraz 0048 Sulęcín III, jedn. ewid. Sulęcín - miejsc. (dla działki: 080704_4.0048.35619)			
Tytuł rysunku:			
ELEWACJA WSCHODNIA I PÓŁNOCNA. INWENTARYZACJA			
Projektant:	Podpis:	Data:	Stadium:
mgr inż. MICHAŁ KRUCZKOWSKI		28.05.2024 r.	PROGRAM FUNKCYONALNO-UŻYTKOWY (PFU)
Opis: wzrost, kształt, kolor, materiał, sposób wykonania, sposób montażu, sposób utrzymania	Podpis:	Data:	Skala rys.: 1:100
Zespół projektowy:		28.05.2024 r.	
mgr inż. BARBARA KRUCZKOWSKA			Nr rys.: PFU-08