


SZKIC SYTUACYJNY DZIAŁKI 221/20

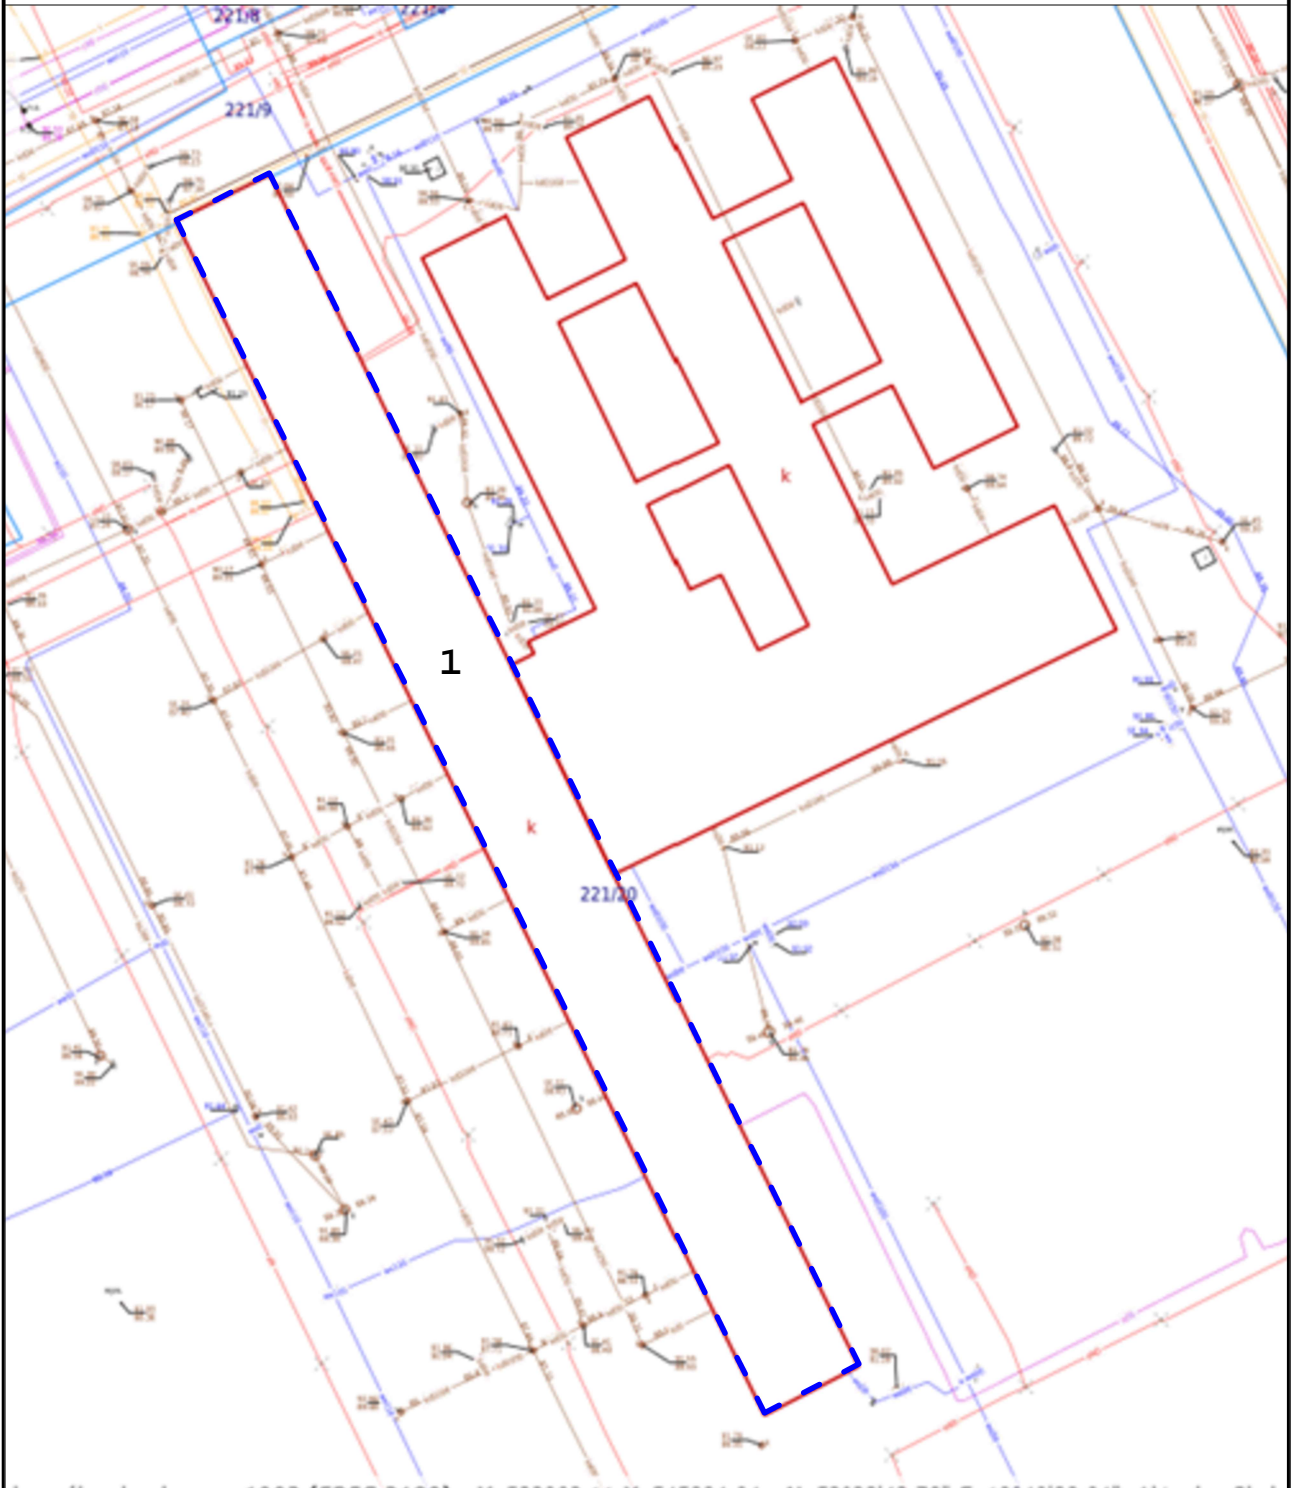

LEGENDA

① Istniejący budynek Gmachu Głównego Politechniki Warszawskiej Filii w Płocku – przeznaczony do docieplenia dachu

--- zakres docieplenia dachu

Termomodernizacja dachu Gmachu Głównego Politechniki Warszawskiej Filii w Płocku

Inwestor Politechnika Warszawska
00-661 Warszawa, Plac Politechniki 1
Filia w Płocku
09-400 Płock, ul. Łukasiewicza 17

Adres inwestycji
ul. Łukasiewicza 17, 09-400 Płock
dz. ewid. nr 221/20,
obręb 0004 Łukasiewicza, jedn. ewid. 146201_1 Płock

Projektant
dr inż. Maciej Banach
upr. nr MAZ/0801/PBkb/15

Temat rysunku
Szkiec sytuacyjny

Skala
1 : 1000

Data
13 06 2023

Nr rys.
Z-1

Nr strony