



Elementy drogowe

skala 1:20


obrzeże betonowe
8x30 cm

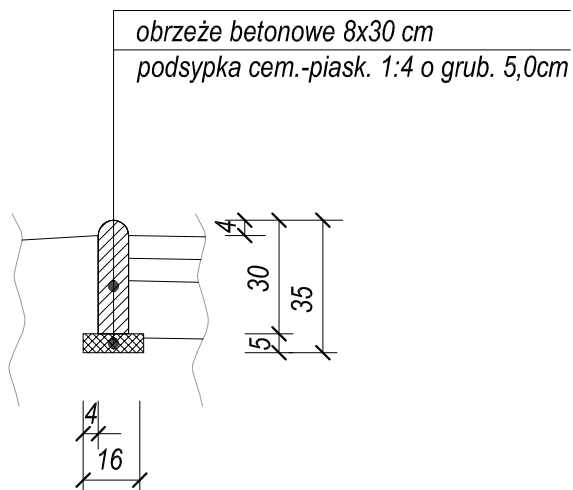


krawężnik betonowy wystający
15x30 cm

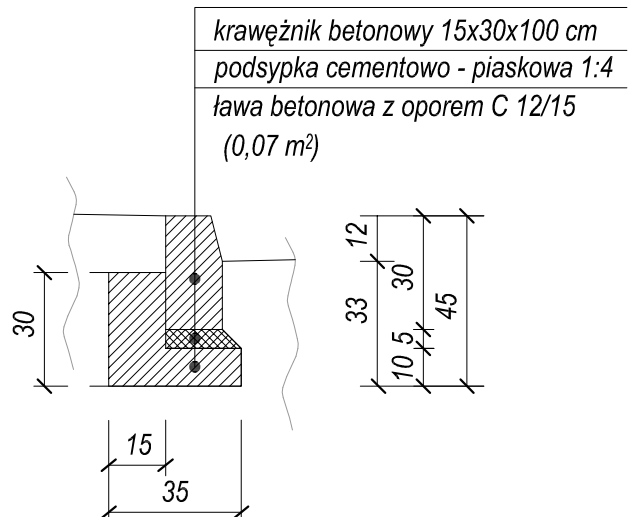

krawężnik betonowy obniżony
15x30 cm

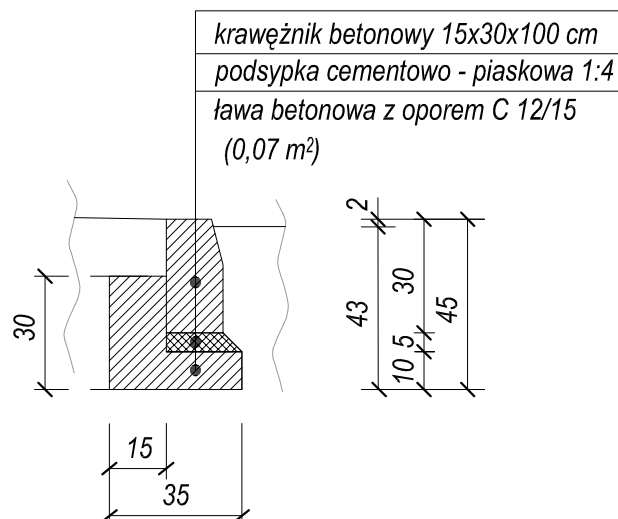

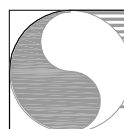 HYDRO-TERM BIURO PROJEKTOWO-INWESTYCYJNE			
82-200 MALBORK Al. Wojska Polskiego 90A/b tel. (0-55) 272-70-81 e-mail: biuro@hydroterm.strefa.pl NIP579-113-23-72			
ZADANIE:	Branża: DROGOWA	Data:	10.2021r.
Remonte układu drogowego ulicy Rybackiej i ulicy Portowej w miejscowości Jantar, gm. Stegna wraz z przebudową urządzeń telekomunikacyjnych.	Projektant - branża drogowa Inż. Edward Żak upr. 1974/EL/94 opiniował: budowlane, w specjalności drogowo-transportowej POMBD/5682/01		Skala 1:20
LOKALIZACJA: ul. Rybacka i ul. Portowa w msc. Jantar obr. 0008 Jantar, jedn. ewid. 221004_2	Sprawdzający - branża drogowa Inż. Jarosław Czermak upr. 387/Gd/2002 Upoważnienie budowlane bez ograniczeń w specjalności konstrukcyjno-budowlanej		Nr zlecenia 7120
TYTUŁ RYS. ELEMENTY DROGOWE	Asystent - branża drogowa mgr inż. Kamilla Gozdur		Rys. 5