Linia trasowania Rybacka wewn
LP 111
0+005.000

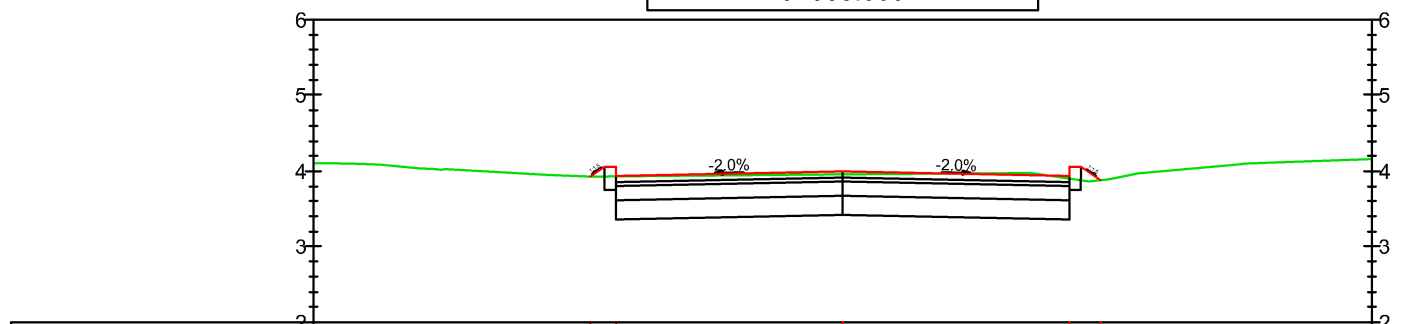

Rzędne drogi		3.93	3.94		4.00		3.94	3.88				
Rzędne terenu	4.41	3.93	3.93		3.96		3.91	3.88				4.16
Odsunięcia od osi	-7.00	-3.34	-3.00		0.00		3.00	3.41				7.00

Linia trasowania Rybacka wewn
LP 113
0+050.000

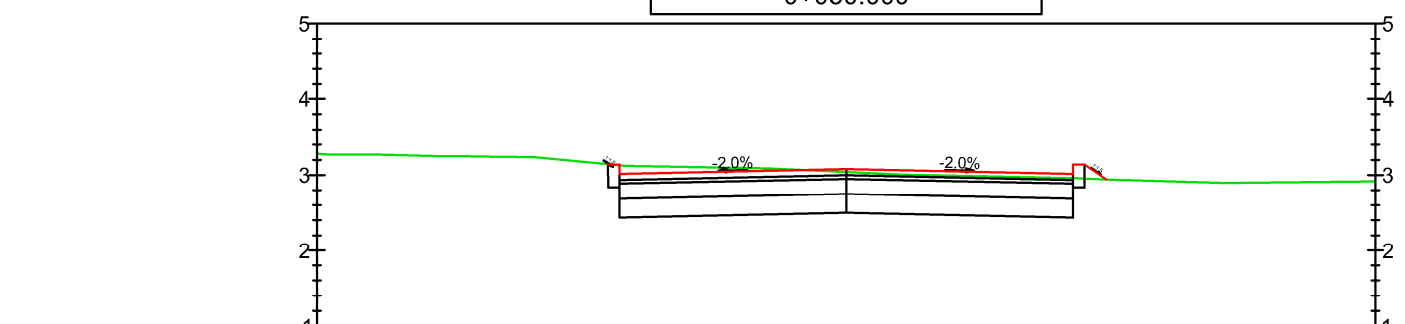

Rzędne drogi		3.14	3.02		3.08		3.02	2.94				
Rzędne terenu	3.28	3.14	3.13		3.04		2.96	2.94				2.92
Odsunięcia od osi	-7.00	-3.16	-3.00		0.00		3.00	3.44				7.00

Linia trasowania Rybacka wewn
LP 115
0+100.000

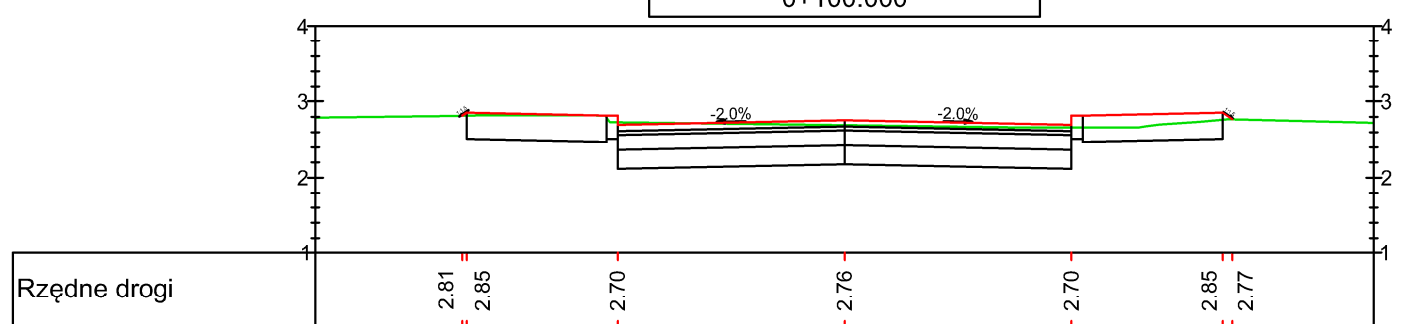

Rzędne drogi		2.81	2.85		2.70		2.76		2.70	2.85	2.77	
Rzędne terenu	2.76	2.81	2.82		2.73		2.69		2.66	2.76	2.77	2.72
Odsunięcia od osi	-7.00	-5.06	-5.00		-3.00		0.00		3.00	5.00	5.13	7.00

Linia trasowania Rybacka wewn
LP 112
0+025.000

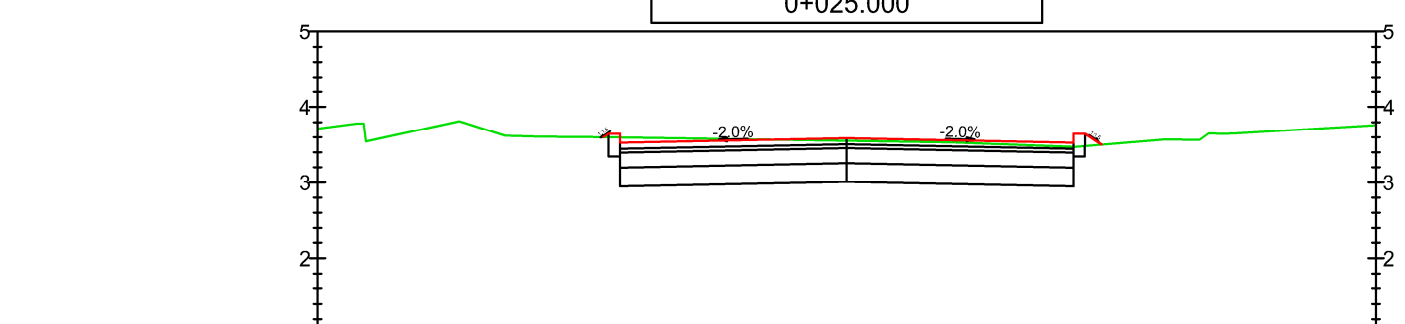

Rzędne drogi		3.60	3.53		3.59		3.53	3.50				
Rzędne terenu	3.71	3.60	3.60		3.55		3.47	3.50				3.76
Odsunięcia od osi	-7.00	-3.22	-3.00		0.00		3.00	3.37				7.00

Linia trasowania Rybacka wewn
LP 114
0+075.000

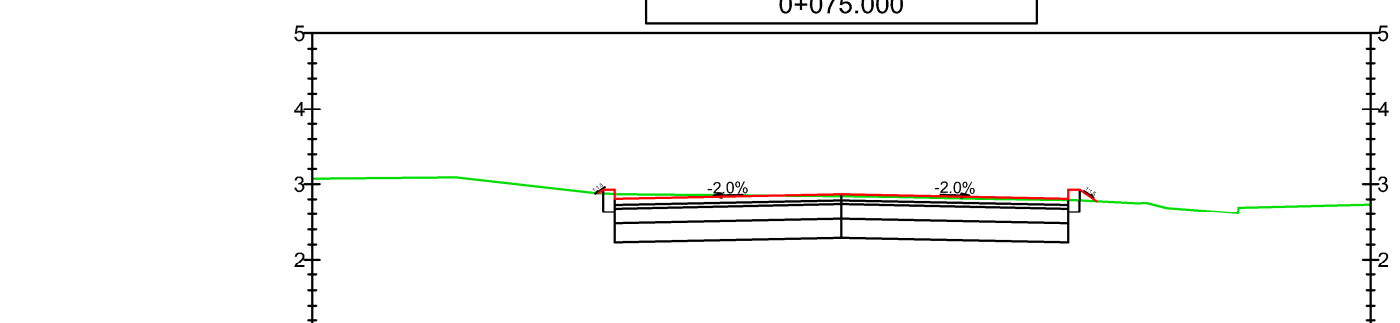

Rzędne drogi		2.88	2.81		2.87		2.81	2.78				
Rzędne terenu	3.07	2.88	2.87		2.84		2.79	2.78				2.73
Odsunięcia od osi	-7.00	-3.22	-3.00		0.00		3.00	3.38				7.00

HYDROTERM
BIURO PROJEKTOWO-INWESTYCYJNE
52-220 MALBORK Al. Wojska Polskiego 90A/B tel. (0-55) 272-70-81 e-mail: biuro@hydroterm.strefa.pl NIP:579-113-23-72

ZADANIE: Remontw układu drogowego ulicy Rybackiej i ulicy Portowej w miejscowości Jantar, gm. Stegna wraz z przebudową urządzeń telekomunikacyjnych.	Branża: DROGOWA	Data: 10.2021r.	
	Projektant - branża drogowa inż. Edward Żyk upr.1974/EL/94 Uprawnienia budowlane w specjalności		Skala 1:20
	Sprawdzający - branża drogowa inż. Jarosław Czermak upr. 3877/GI/2002 Uprawnienia budowlane bez ograniczeń w specjalności konstrukcyjno-budowlanej		Nr zlecenia 7120
LOKALIZACJA: ul. Rybacka i ul. Portowa w msc.Jantar obr. 0008 Jantar, jedn. ewid. 221004_2			
TYTUŁ RYS: PRZEKROJE POPRZECZNE	Asystent - branża drogowa mgr inż. Kamila Grabur		Rys. 4/12