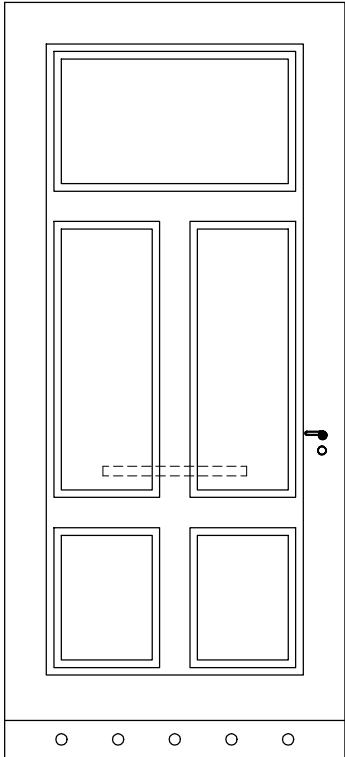


ZESTAWIENIE STOLARKI DRZWIOWEJ

Symbol	DW1	
Schemat		
Wymiary w świetle muru	So	100
	Ho	220
Wymiary skrzydła drzwi	S	90
	H	215
Rodzaj drzwi	P	L
Liczba parter	1	1
Uwagi:	Drzwi drewniane jednoskrzydłowe fabryczne (tłoczone)	

OBIEKT: Budynek użyteczności publicznej Urzędu Miejskiego		
ADRES: ul. Hetmana Stefana Czarnieckiego 17 73-110 Stargard		
INWESTOR: Gmina Miasto Stargard		
BRANŻA: KONSTRUKCJA	FAZA: P.B.	
TEMAT RYSUNKU: ZESTAWIENIE STOLARKI DRZWIOWEJ		
PROJEKTOWAŁ: mgr inż. Krzysztof Kempski nr uprawnień ZAPPODK/0003/12	PODPIS:	
SPRAWDZIŁ:	PODPIS:	
OPRACOWAŁ:	PODPIS:	
DATA: 02.2021	SKALA: 1:20	NR RYS.: K-3