Załącznik nr 2

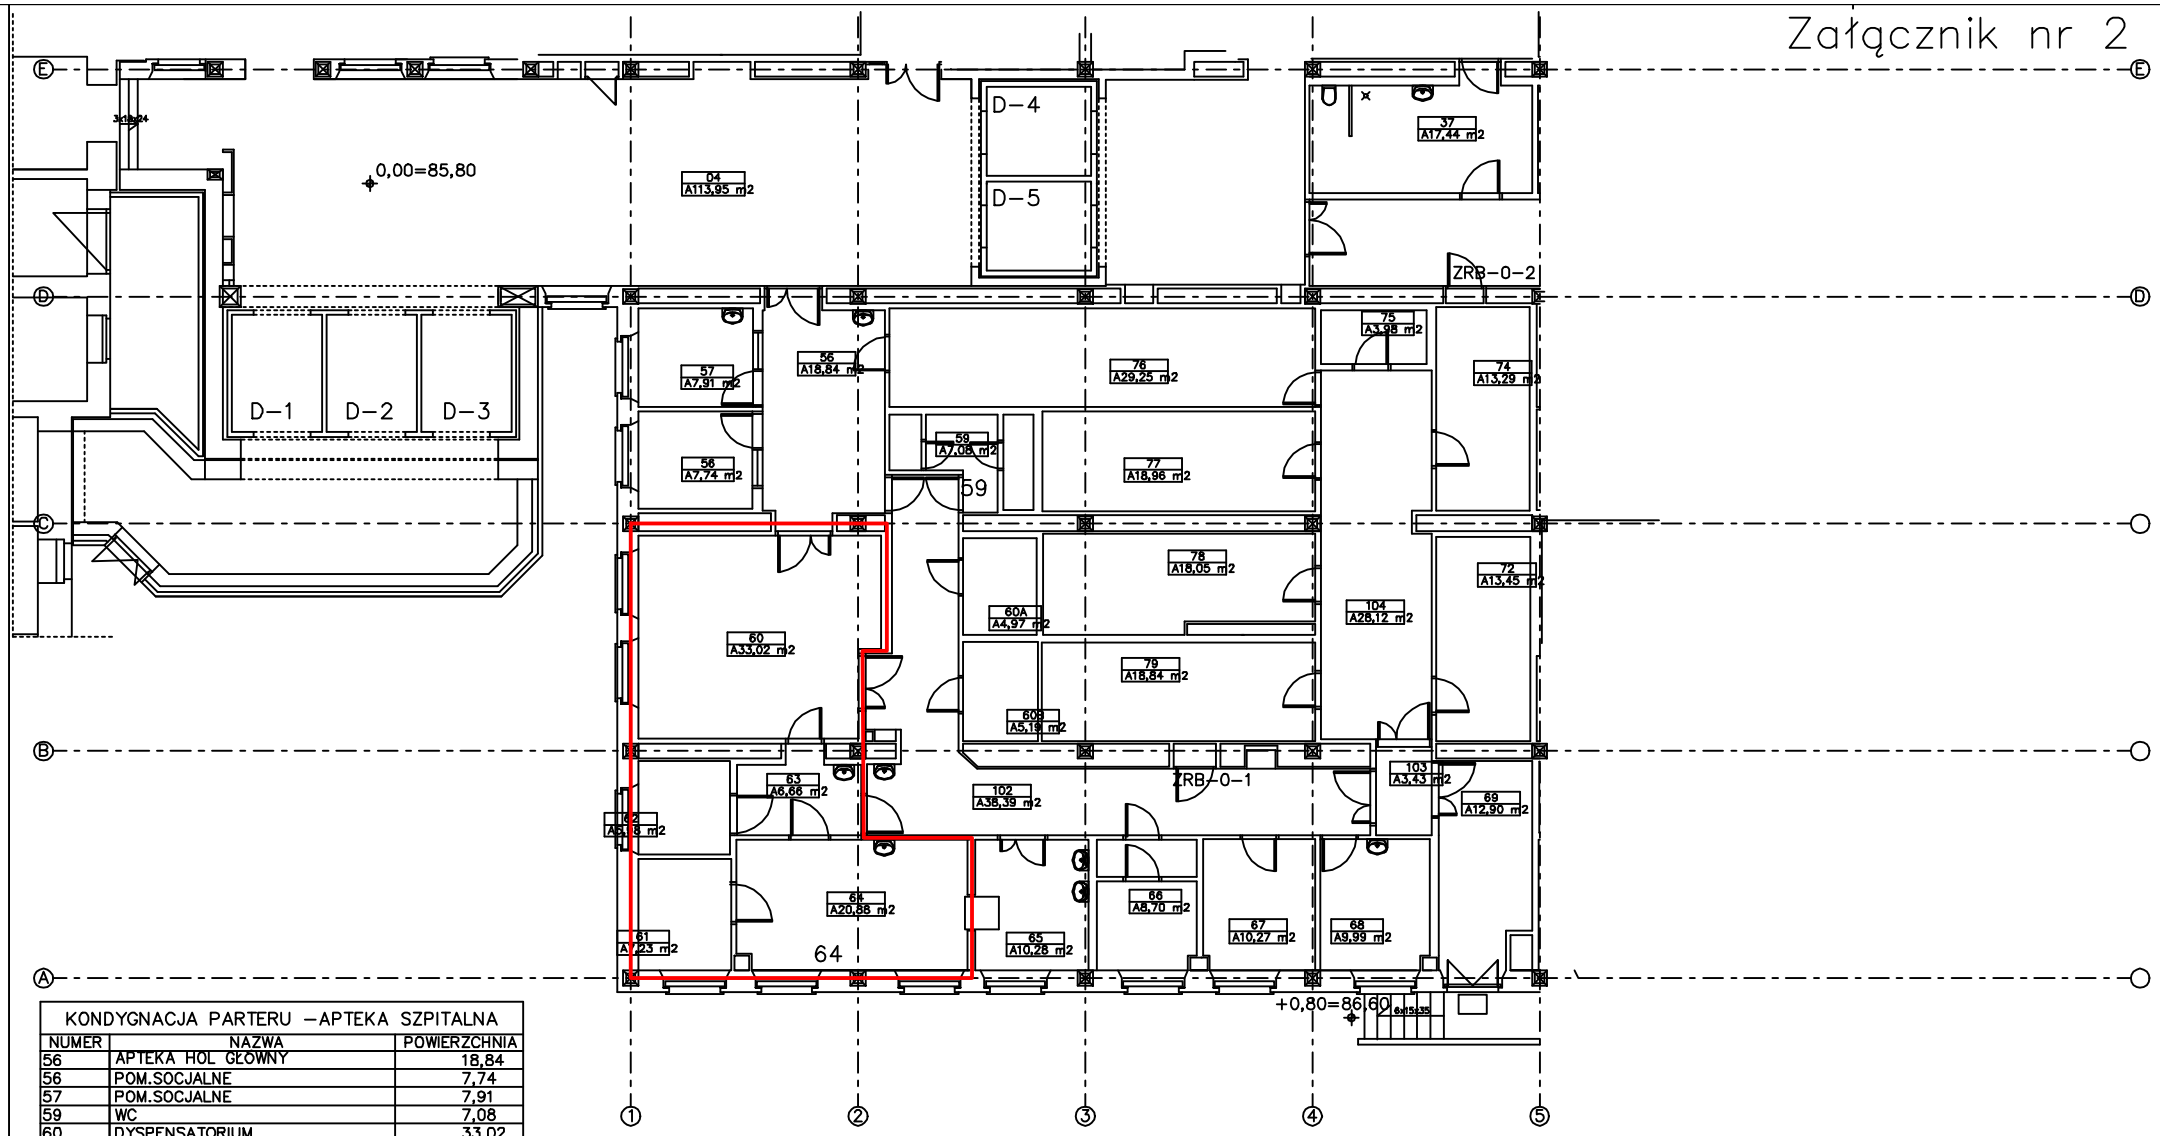

KONDYGNACJA PARTERU –APTEKA SZPITALNA		
NUMER	NAZWA	POWIERZCHNIA
56	APTEKA HOL GŁÓWNY	18,84
56	POM.SOCJALNE	7,74
57	POM.SOCJALNE	7,91
59	WC	7,08
60	DYSPENSATORIUM	33,02
60A	SZATNIA POM.GOSPODARCZE	4,97
60B	MAGAZYN NARKOTYKÓW	5,19
61	PRAC.RECEPYURY JAŁOWEJ	7,23
62	PRAC.SPEC.W DAWKACH INDYWID.	5,98
63	ŚLUZA	6,66
64	PRAC.RECEPYURY STANDAR.	20,88
65	ZMYWALNIA	10,28
66	PRAC.CYTOSTATYCZNA	8,7
67	KIEROWNIK APTEKI	10,27
68	KSIĘGOWA	9,99
69	KOMORA PRZYJĘĆ	12,9
72	MAGAZYN POMOCNICZY	13,45
74	MAGAZYN POMOCNICZY	13,29
75	MAGAZYN POMOCNICZY	3,98
76	KOMORA WYDAWANIA LEKÓW	29,25
77	MAGAZYN PŁYNÓW INFUZYJNYCH	18,96
78	MAGAZYN MATERIAŁÓW MEDYCZNYCH	18,05
79	MAGAZYN LEKÓW GOTOWYCH	18,84
102	APTEKA PRACOWNIE	38,39
103	PRZEJŚCIE	3,43
104	APTEKA MAGAZYN	28,12
RAZEM		363,38

POMIESZCZENIA OBJĘTE ZAKRESEM PRAC