

PRZEKRÓJ KONSTRUKCYJNY
A-A, B-B

Remont (modernizacja) drogi powiatowej 3473D w miejscowości Dębrznik
w km 1+215-2+080



SKALA RYSUNKU 1:50

PRZEKRÓJ KONSTRUKCYJNY B-B
odcinek z pełnym korytowaniem

SKALA 1:50

PRZEKRÓJ KONSTRUKCYJNY A-A
odcinek bez korytowania

SKALA 1:50

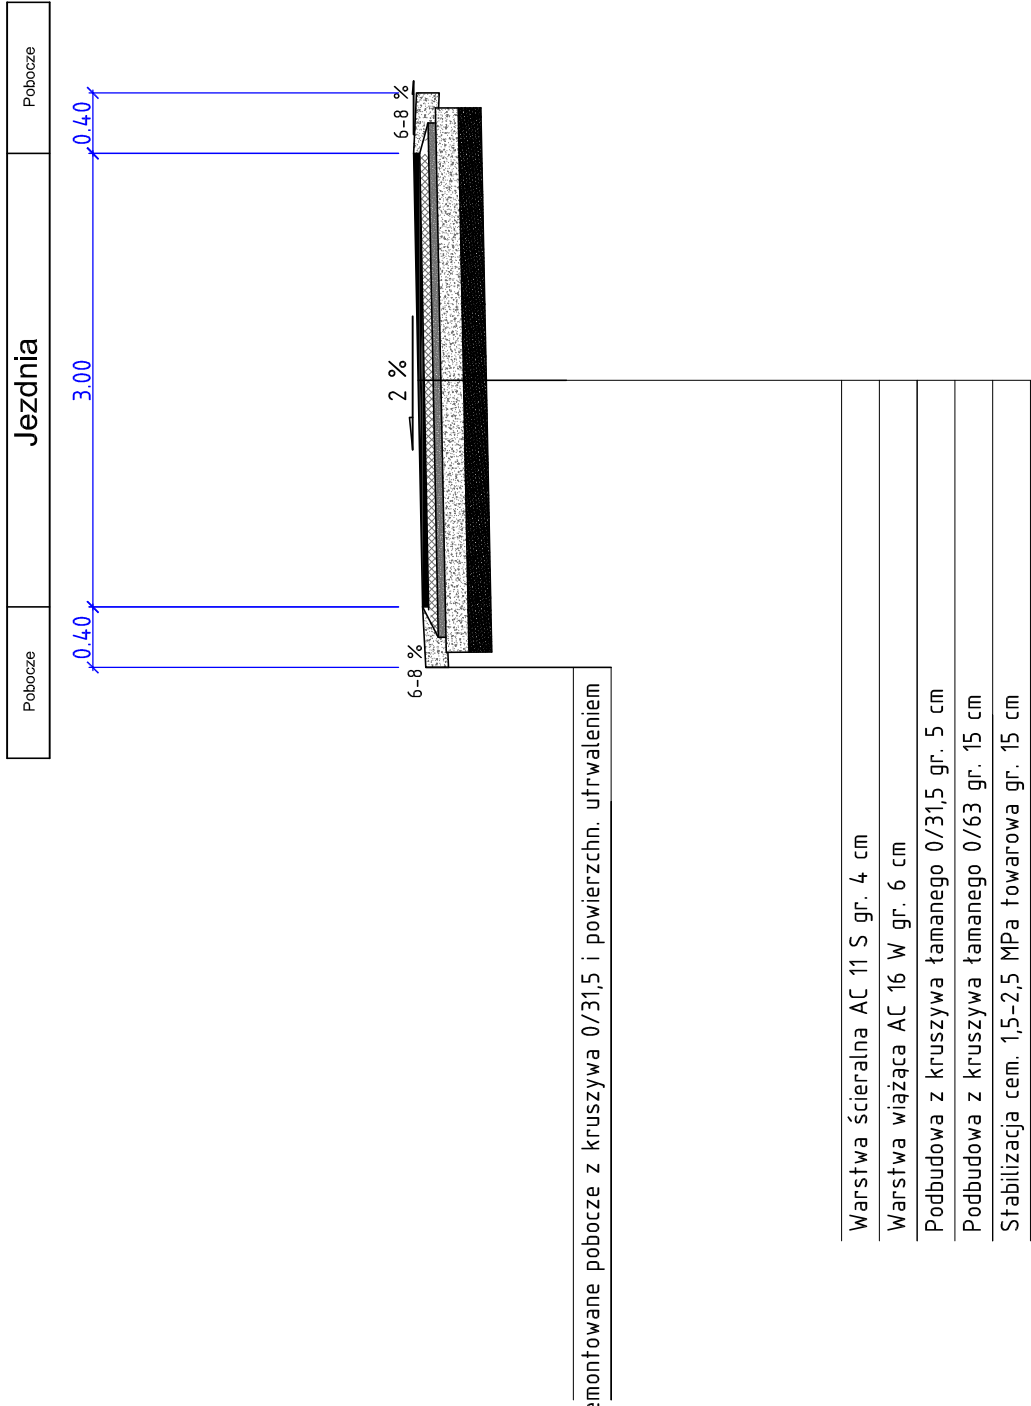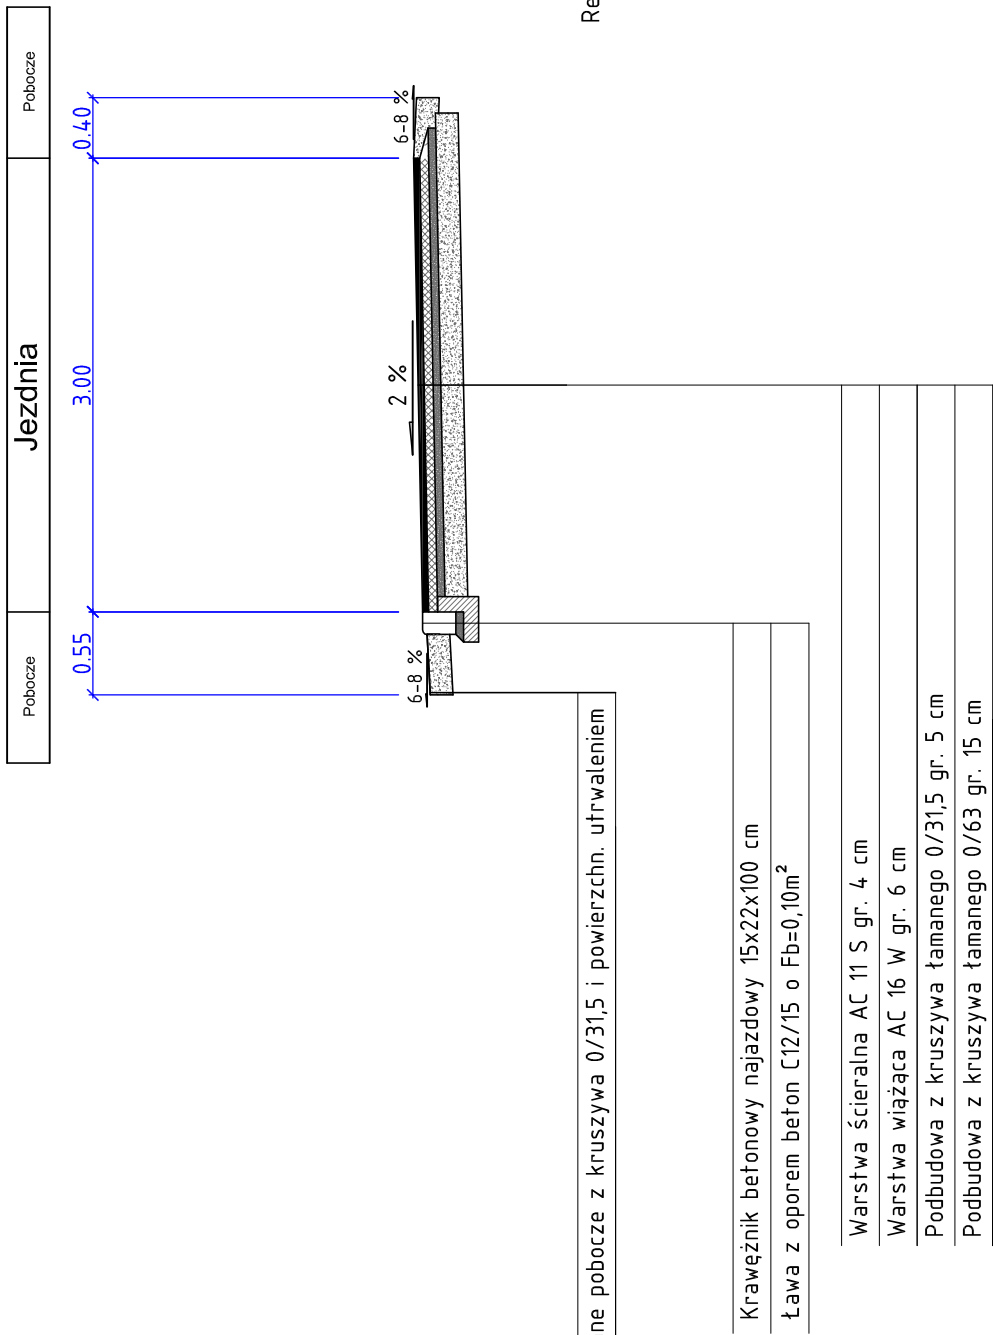

Jednostka projektowa:	Biuro Inżynierii Lądowej "K-B" ul. Zarzeźna 71/ 58-570 Jelenia Góra tel.: 501-762-967, e-mail: krzysztofbiak@wp.pl NIP: 614-150-65-26, REGON: 360460690 BZMBK Nr: 39-1090-2633-0000-0001-2985-1111
Temat opracowania:	Remont (modernizacja) drogi powiatowej 3473D w miejscowości Dębrznik w km 1+215-2+080
Lokalizacja:	Droga Powiatowa nr 3473D
Investor:	Powiat Kamiennogórski ul. Wł. Bronińskiego 15; 58-400 Kamienna Góra
Projektant:	mgr inż. Krzysztof Biak
branża drogowa	270.D05/13
Rysunek:	Przekrój konstrukcyjny
Stadium:	Dokumentacja projektowa
Skala rysunku:	1:50
Data:	20.11.2021 r.
Numer rysunku:	4