


PRZEKRÓJ PODŁUŻNY PRZEPUSTU

WIDOK WLOTU

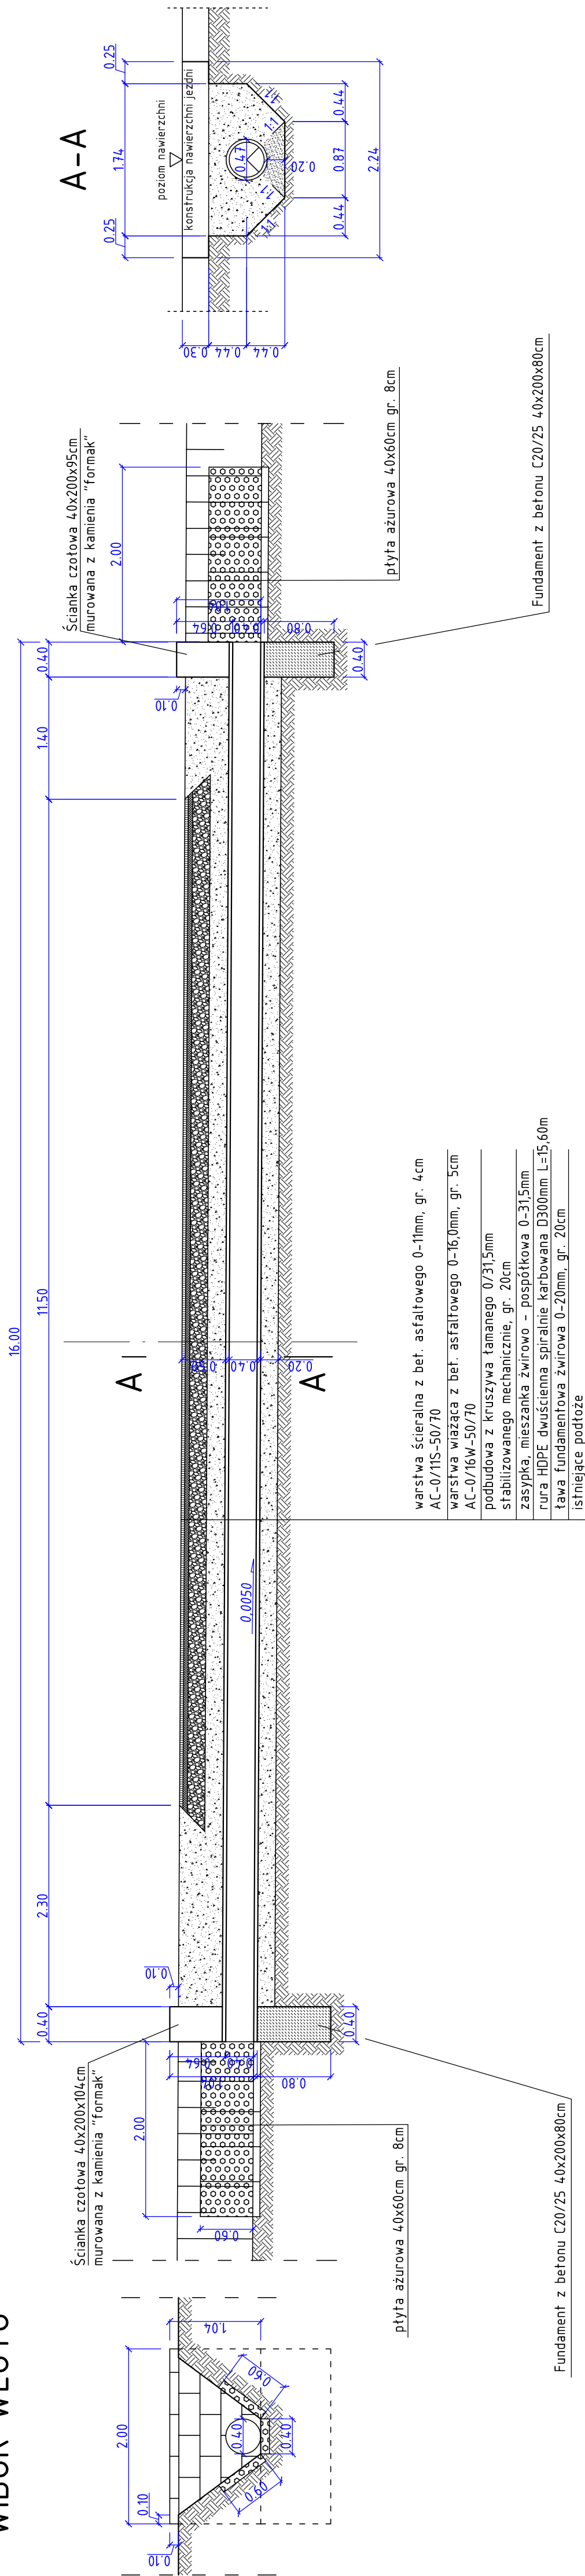

"J" PROJEKT - PROJEKT_NADZORY DROGOWE Justyna Polak ul. Słoneczna 37 58-410 Marciszów				Skala 1:50
Nazwa i adres obiektu	Modernizacja poprzez remont drogi powiatowej w Nagórniku			Data 20.11.2022
Przedmiot rysunku	Przekrój podłużny przepustu			
Projektant	mgr inż. Justyna Polak	upr. nr 291/IDOŚ/10 spec. drogowa bez ogran.	Rys. nr	7