Szkoła Policji w Katowicach

1 — wymiana odcinka 2x20m rurociągu c.o. przy bud „T"
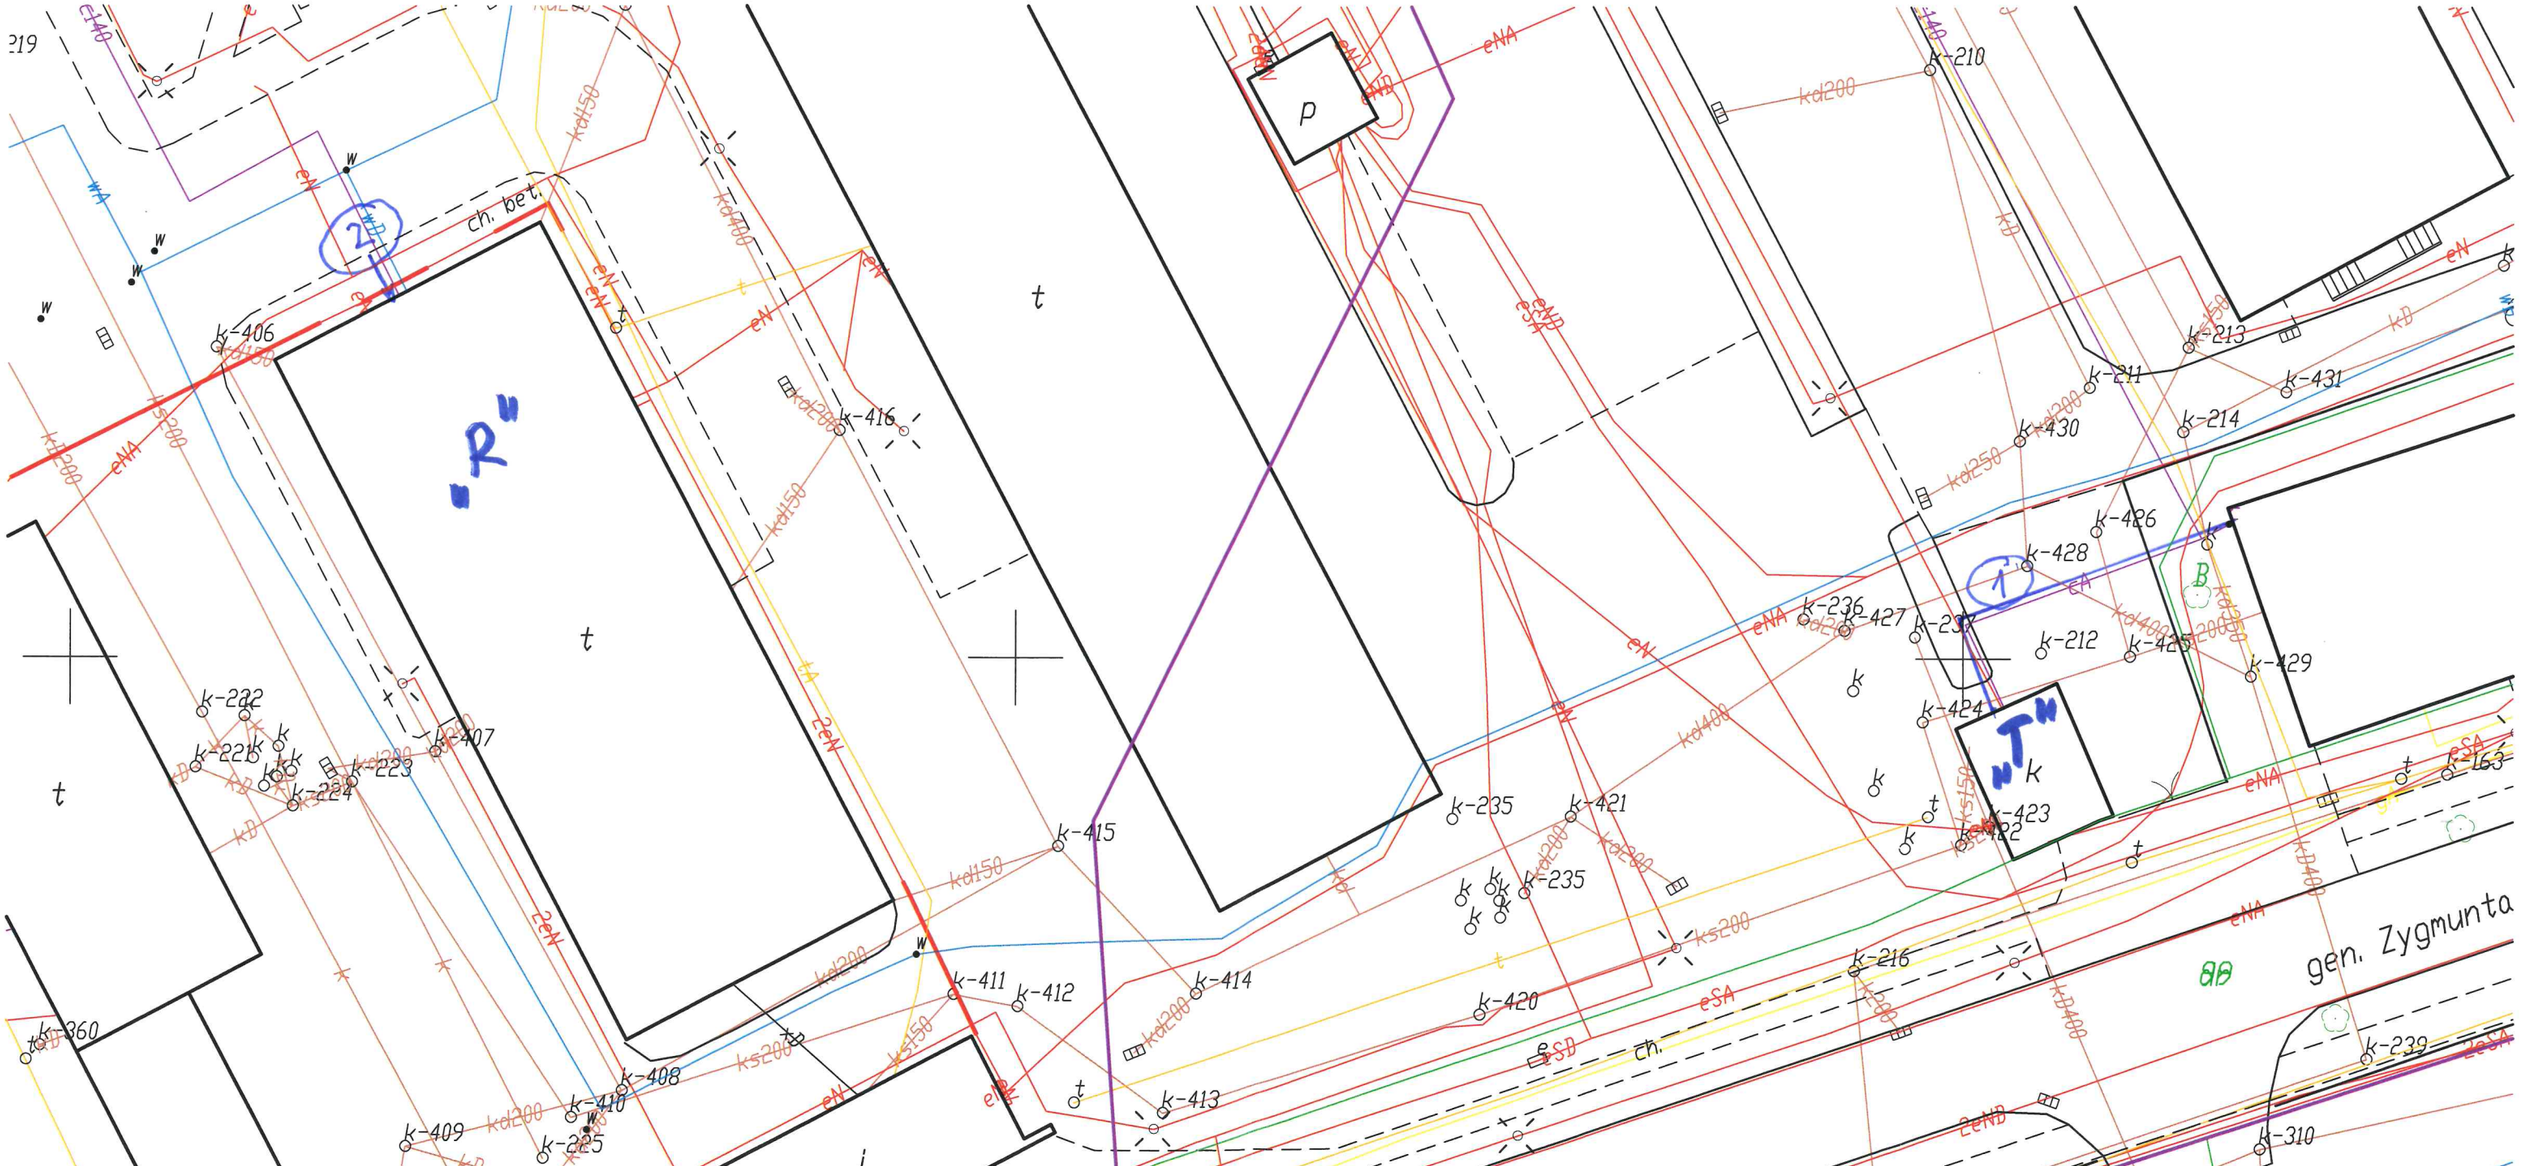
2 wymiana odcinka rurociągu C.O przy bud „R"