


# SCHEMAT KOTŁOWNI

## LEGENDA:

- 1 - PROJEKTOWANA POMPA CIEPŁA 25kW
- 2 - PROJEKTOWANY ROZDZIELACZ ZASILANIA  
fi 50, L=100cm
- 3 - PROJEKTOWANY ROZDZIELACZ POWROTU  
fi 50, L=100cm

POe1 - pompa obiegowa 25POe40C MEGA1+

POe2 - pompa obiegowa 25POe40C MEGA1+

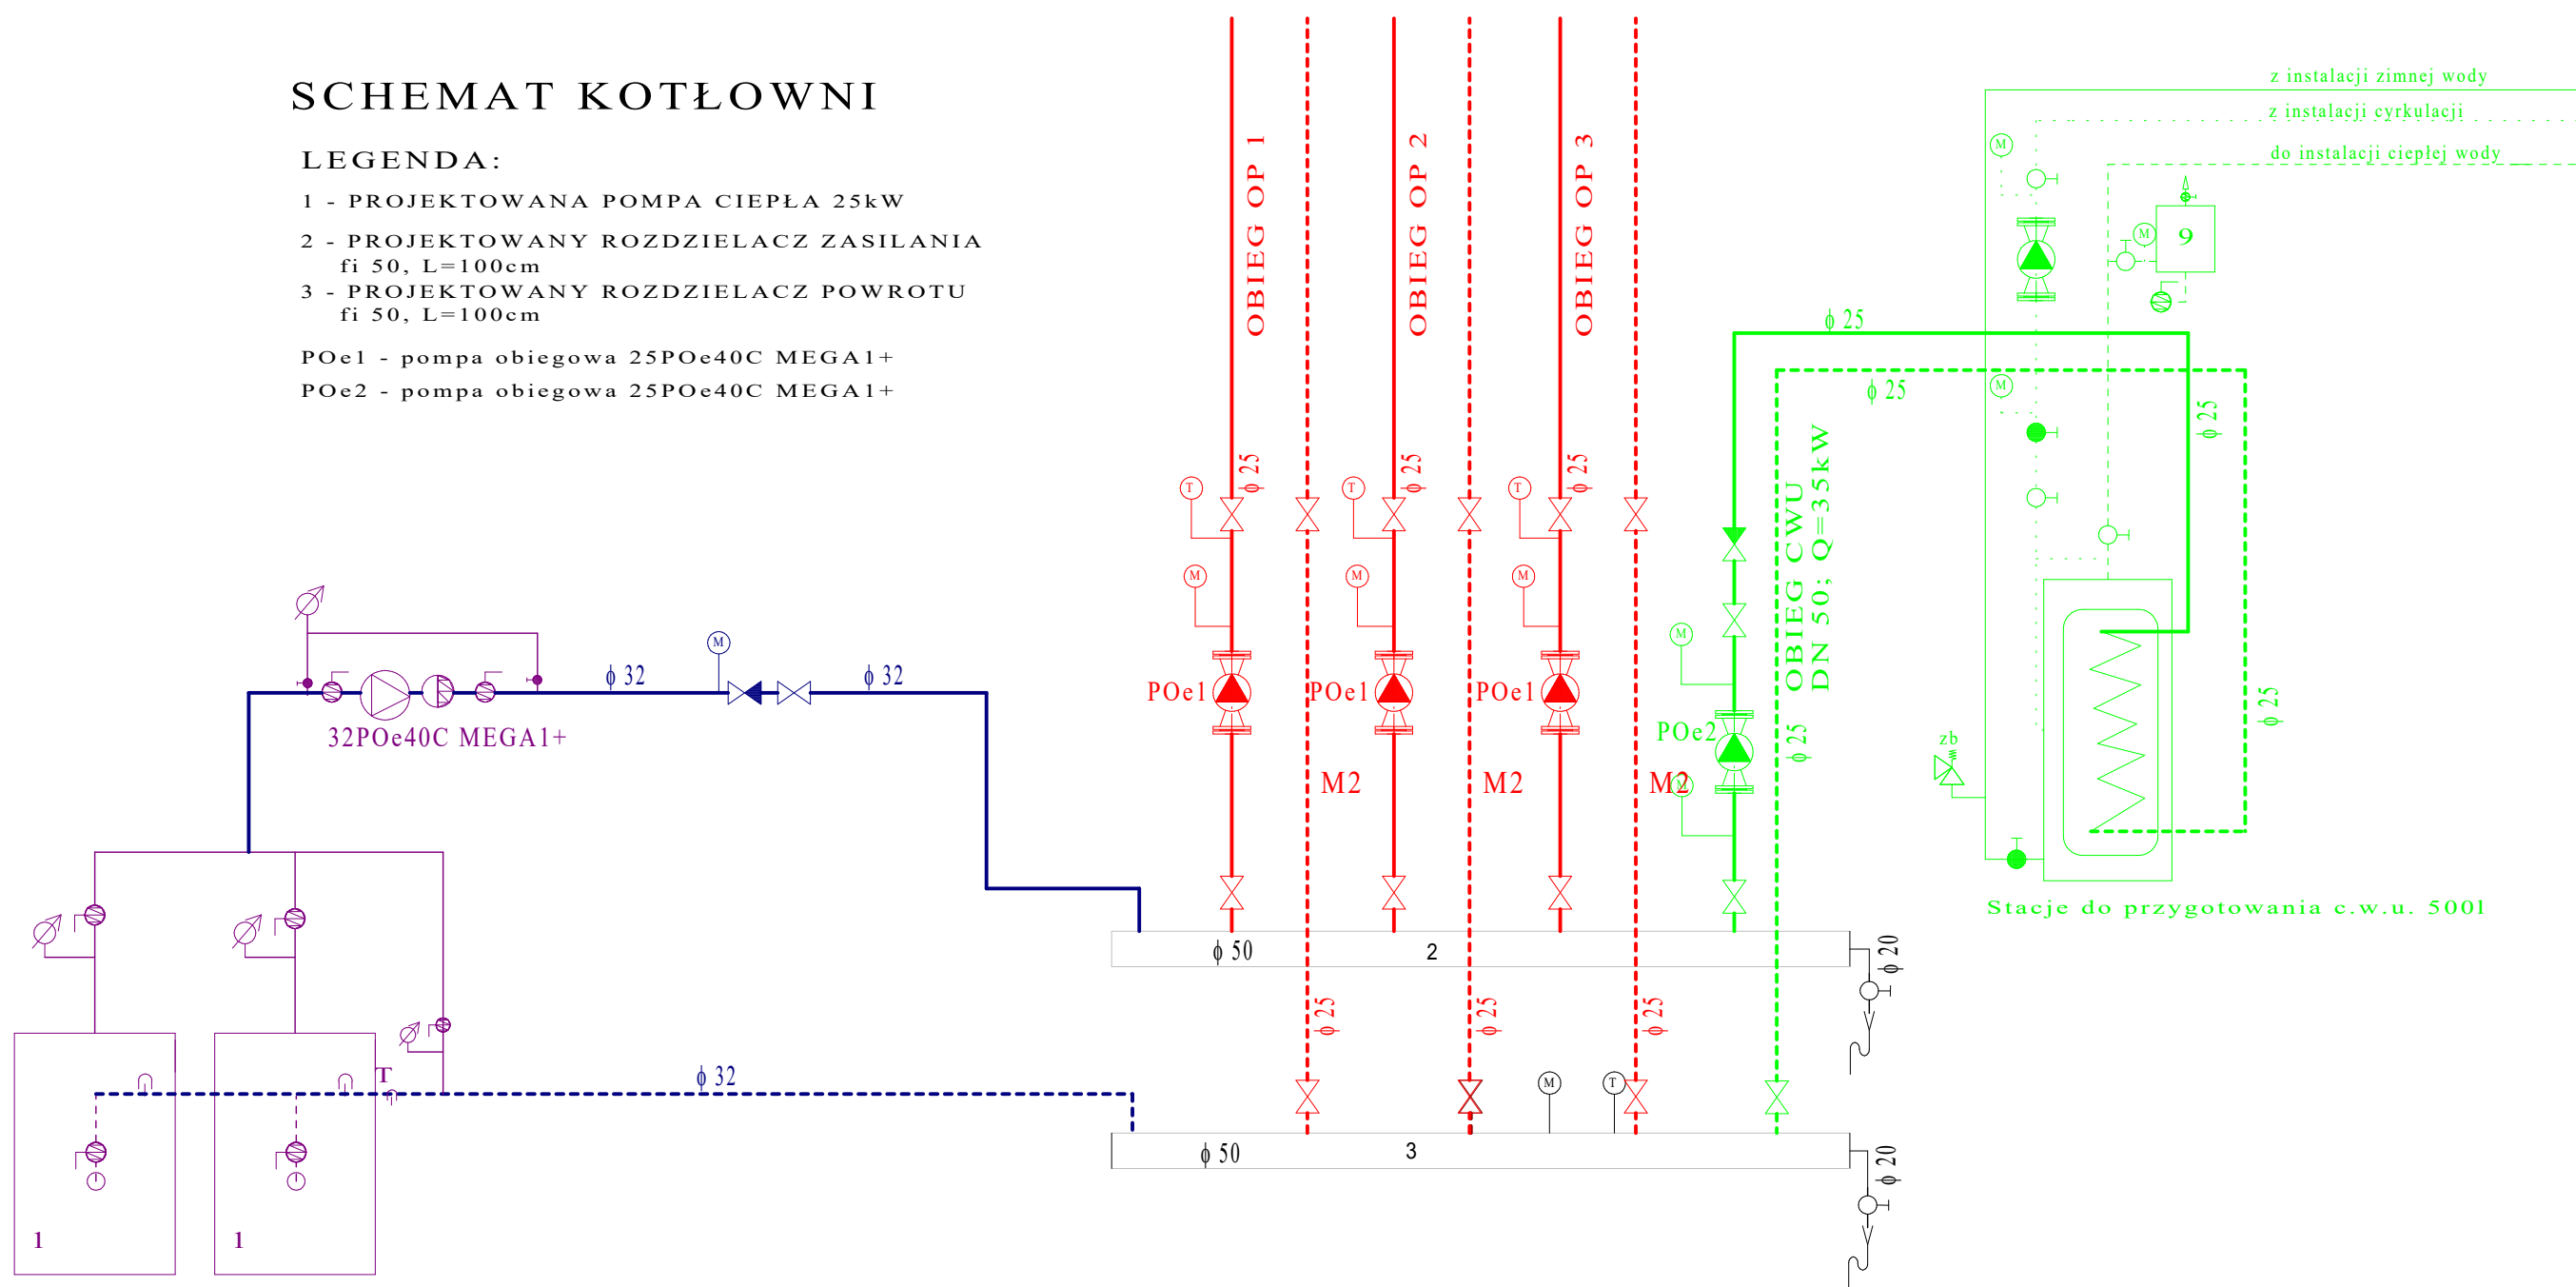

Przedsiębiorstwo Handlowo -Usługowe				
Dariusz Flis				
46-233 Bąków ul. Leśna 17				
tel. +48 604269953, e-mail: flis@opole.home.pl				
	imię i nazwisko	numer uprawnień	data	podpis
oprac.	Dariusz Flis	33/89/Op	15.05.24	
projek.	mgr inż. A. Stańkowski	OPL/0494 PWOS/09	15.05.24	
spraw.	mgr inż. A. Łęgosz	OPL/1617 PBS/18	15.05.24	
inwestor	Gmina Rudniki			
Obiekt:	Dzienny Dom Pobytu wraz z Gminnym Ośrodkiem Pomocy Społecznej Rudniki, dz. nr 150/1, 150/2, 151/1, 151/2, 143/4, 52			rysunek <b>3 a</b>
Temat:	Instalacja centralnego ogrzewania schemat			skala b/s