


RZUT BOISKA DO PIŁKI SIATKOWEJ
1:100

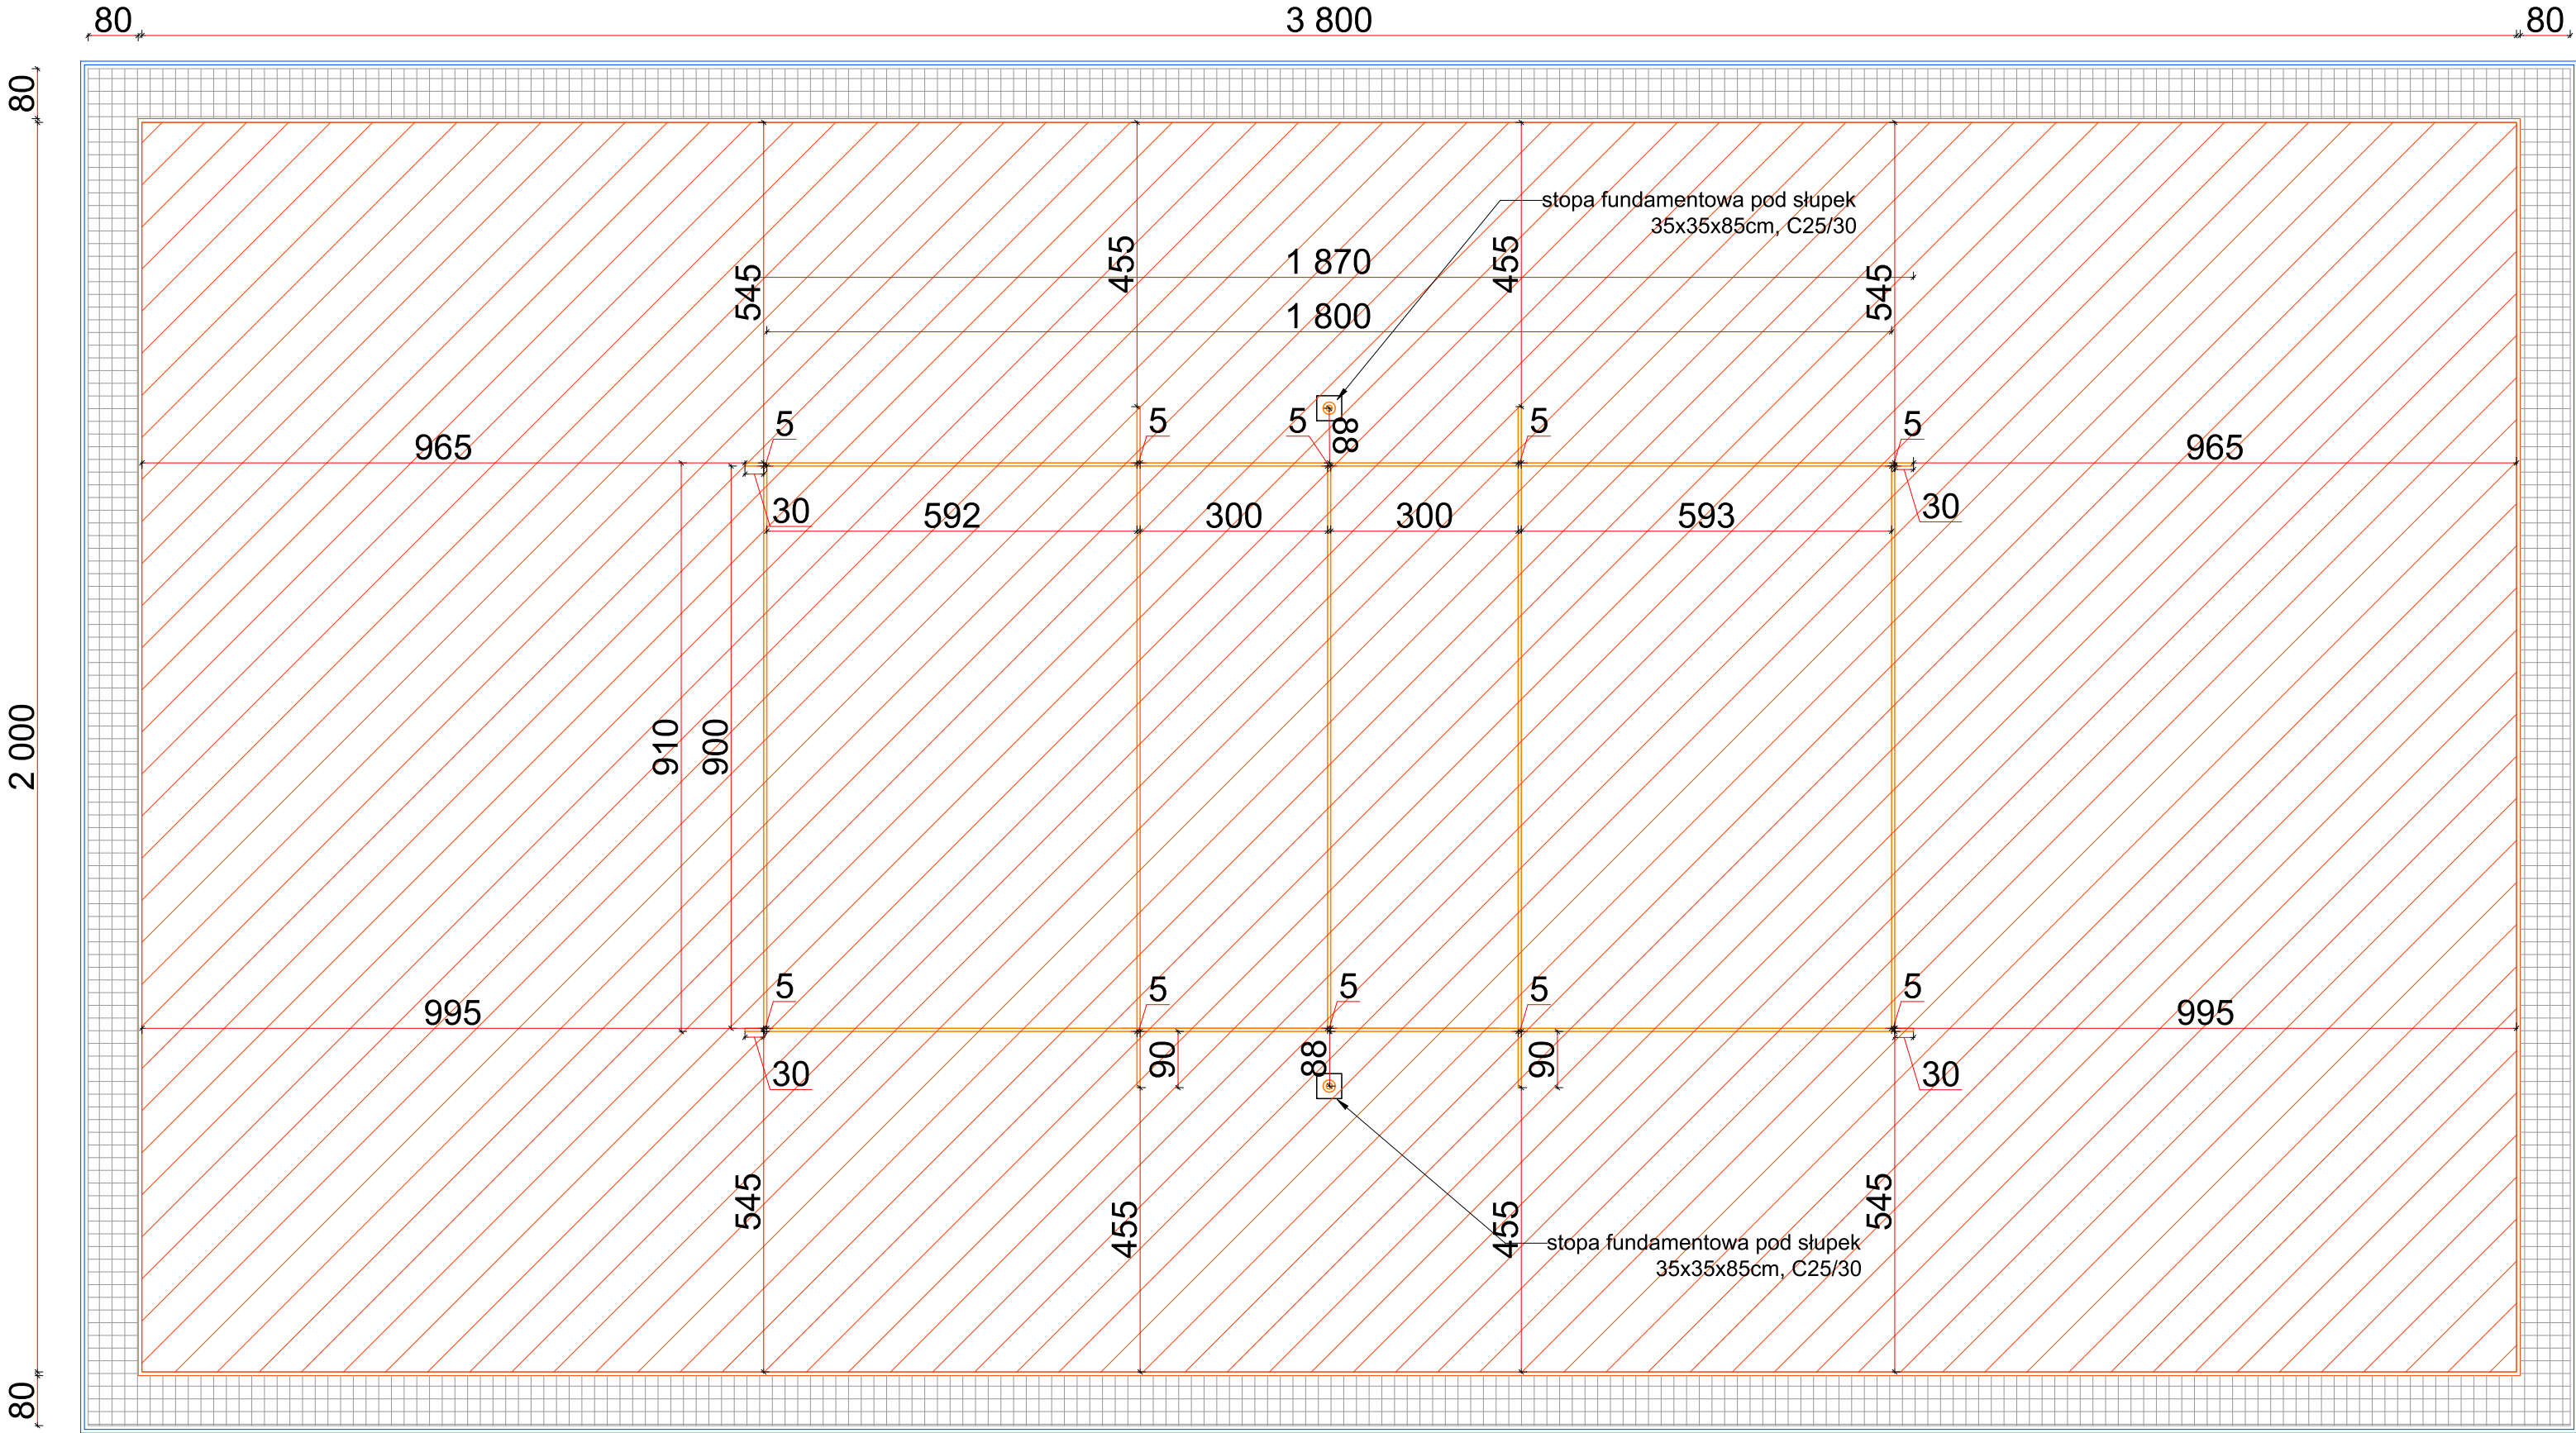

Legenda:

- Boisko wielofunkcyjne o nawierzchni poliuretanowej
- Linie boiska do gry w p. siatkową
- Fundamenty

UWAGI: Grubość linii równa 5cm

Linie wyznaczyć trwale kolorami.

INWESTOR	Gmina Lubin, ul. Księcia Ludwika I nr 3, 59-300 LUBIN NIP:692-22-56-461, REGON:390647541		
ADRES	Obręb Niemstów, działka o nr ew. 590/5 woj. dolnośląskie, powiat: lubiński, gmina Lubin (obszar wiejski) Identyfikatory działek: 021102_2.0019.590/5		
TYTUŁ PROJEKTU	Budowa boiska wielofunkcyjnego przy Szkole Podstawowej im. Janusza Korczaka w Niemstowie		
ETAP	PROJEKT WYKONAWCZY		
BRANŻA ARCHITEKTURA	mgr inż. Bartłomiej Pawełczuk nr upr. 242/LBOKK/2018		
ASYSTENT PROJEKTANTA	mgr inż. arch. kraj. Marta Dzida		
TYTUŁ RYSUNKU	RZUT BOISKA DO PIŁKI SIATKOWEJ		
SKALA	1:100	DATA	20.10.2023
		NR RYSUNKU	W04