


RZUT BOISKA DO TENISA ZIEMNEGO
1:100

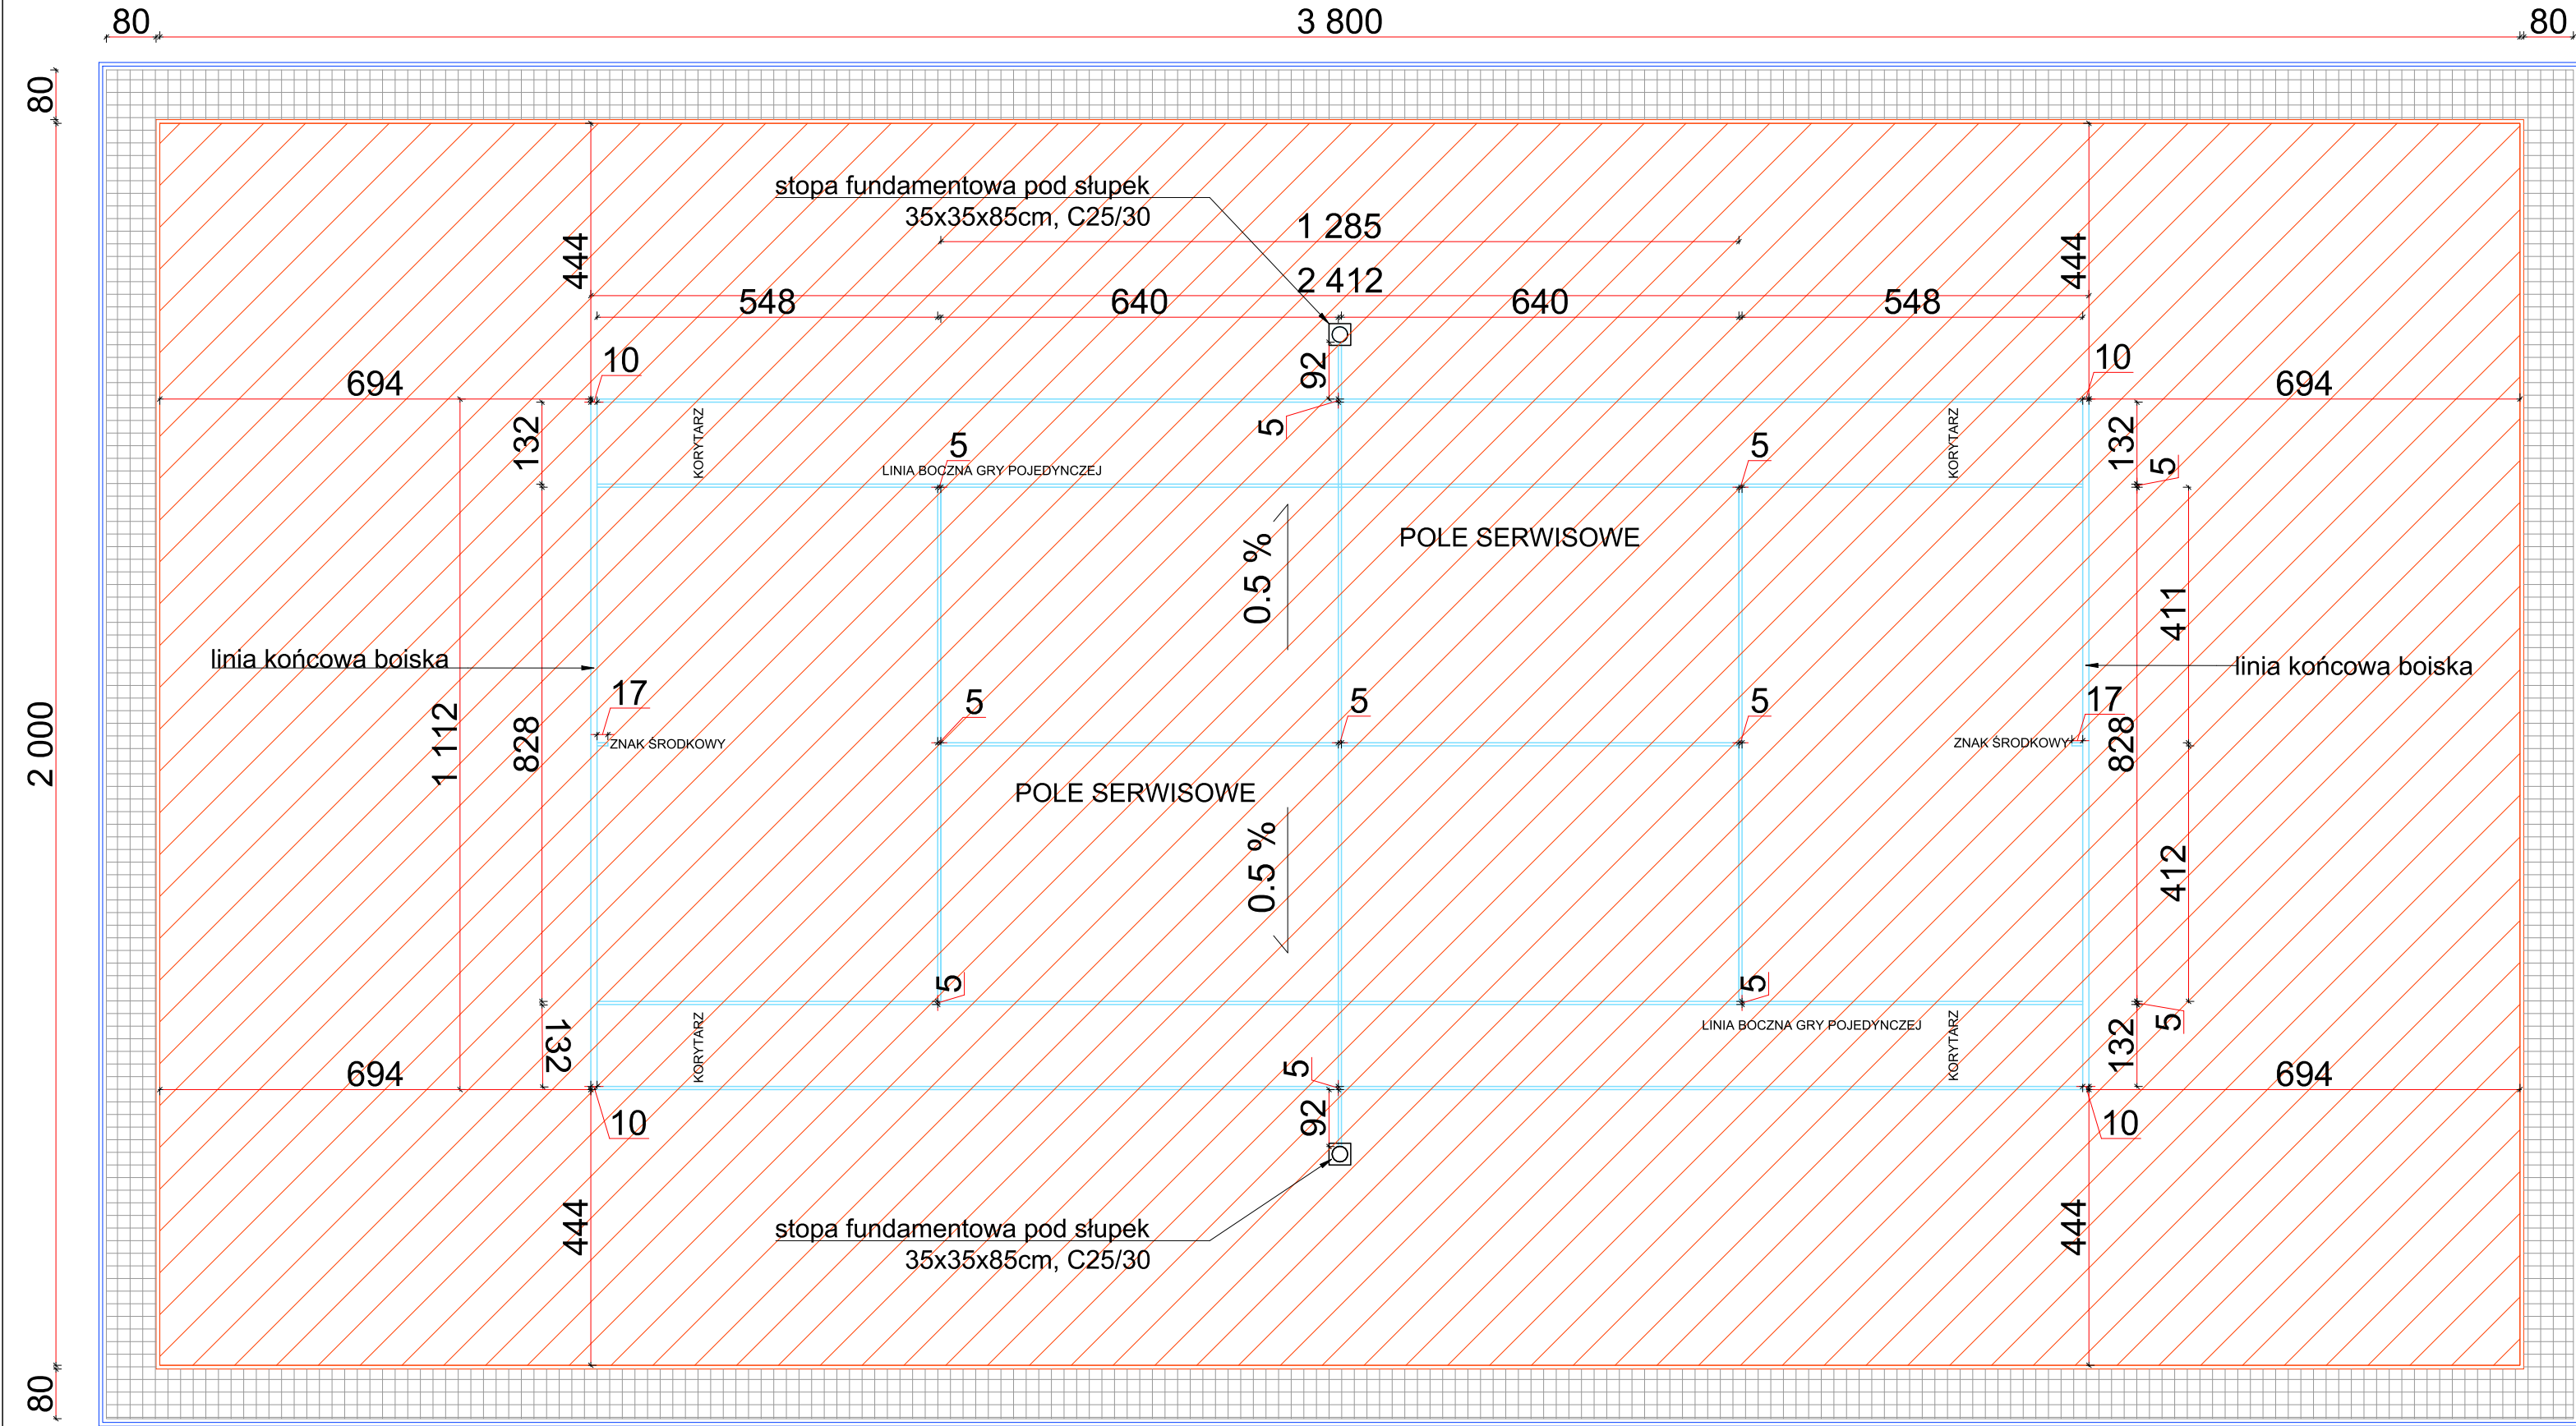

Legenda:

- Boisko wielofunkcyjne o nawierzchni poliuretanowej
- Linie boiska do gry w p. siatkową
- Fundamenty

Linie wyznaczyć trwale kolorami.

Uwagi:

Szerokość linii końcowej boiska wynosi 10 cm, pozostałe linie ograniczające pola gry szerokości 5 cm.

INWESTOR	Gmina Lubin, ul. Księcia Ludwika I nr 3, 59-300 LUBIN NIP:692-22-56-461, REGON:390647541		
ADRES	Obręb Niemstów, działka o nr ew. 590/5 woj. dolnośląskie, powiat: lubiński, gmina Lubin (obszar wiejski) Identyfikatory działek: 021102_2.0019.590/5		
TYTUŁ PROJEKTU	Budowa boiska wielofunkcyjnego przy Szkole Podstawowej im. Janusza Korczaka w Niemstowie		
ETAP	PROJEKT WYKONAWCZY		
BRANŻA ARCHITEKTURA	mgr inż. Bartłomiej Pawełczuk nr upr. 242/LBOKK/2018		
ASYSTENT PROJEKTANTA	mgr inż. arch. kraj. Marta Dzida		
TYTUŁ RYSUNKU	RZUT BOISKA DO TENISA ZIEMNEGO		
SKALA	1:100	DATA	31.10.2023
		NR RYSUNKU	W05