



Przepusty poprzeczne nr 1 i nr 2 km 0+473,10
(poza procedurą, wg odrębnego pozwolenia wodnoprawnego)

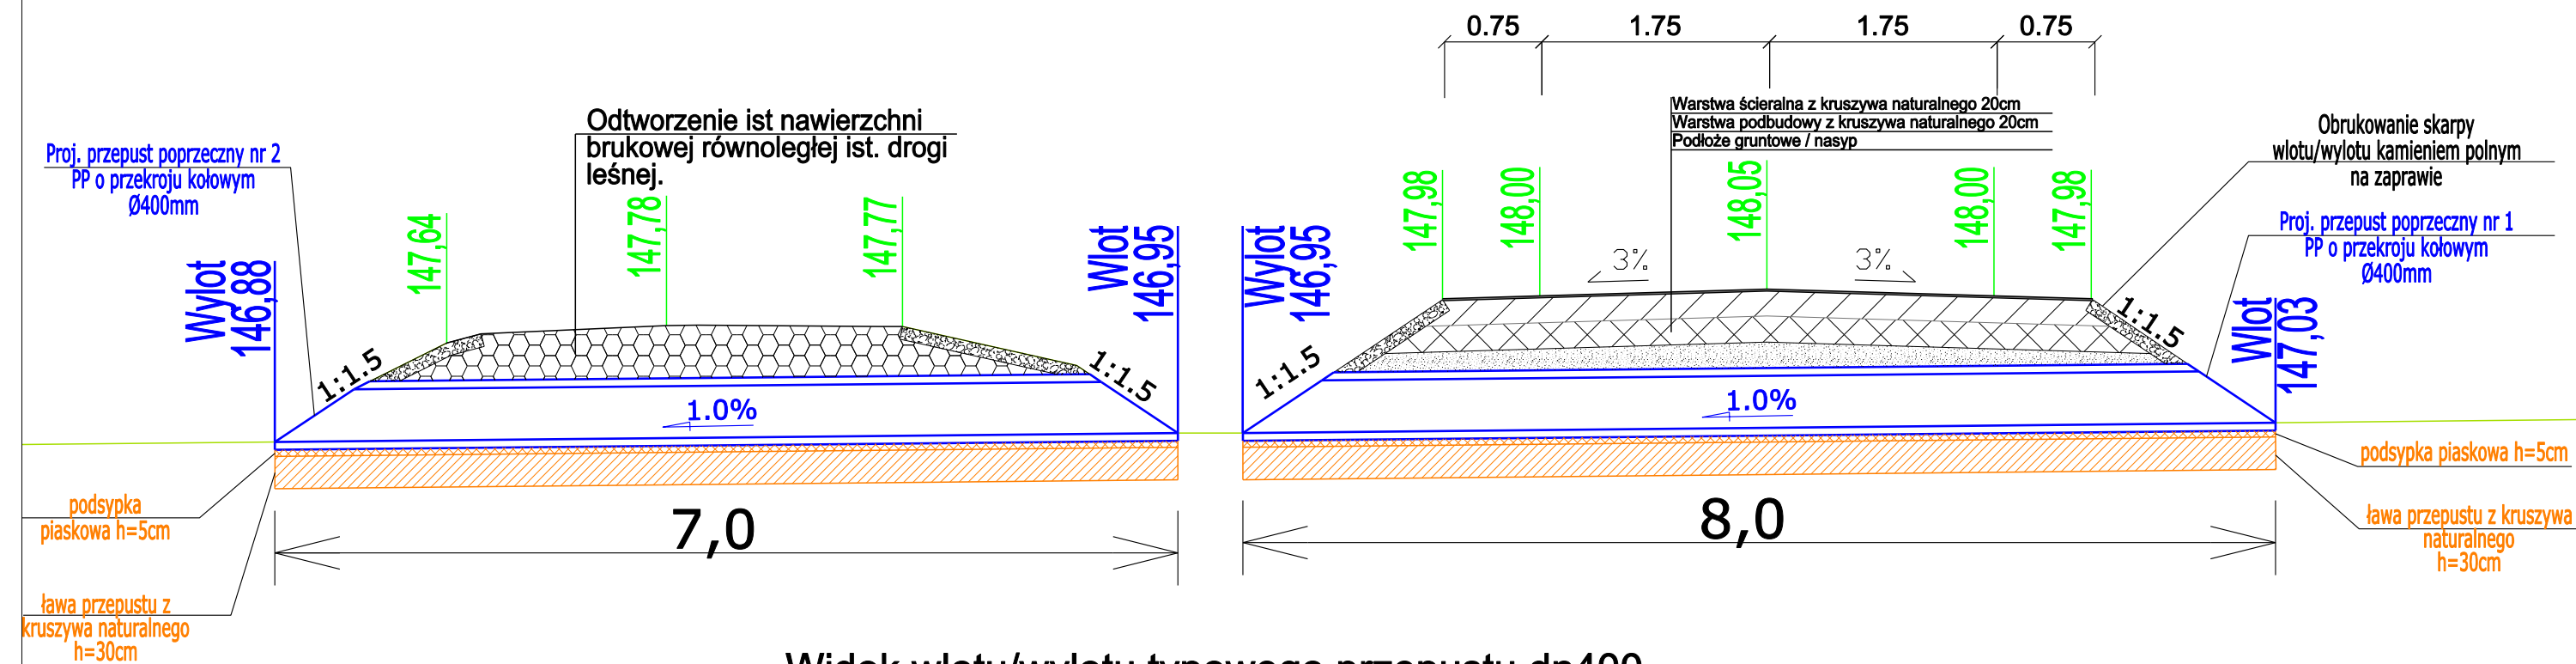

Widok wlotu/wylotu typowego przepustu dn400

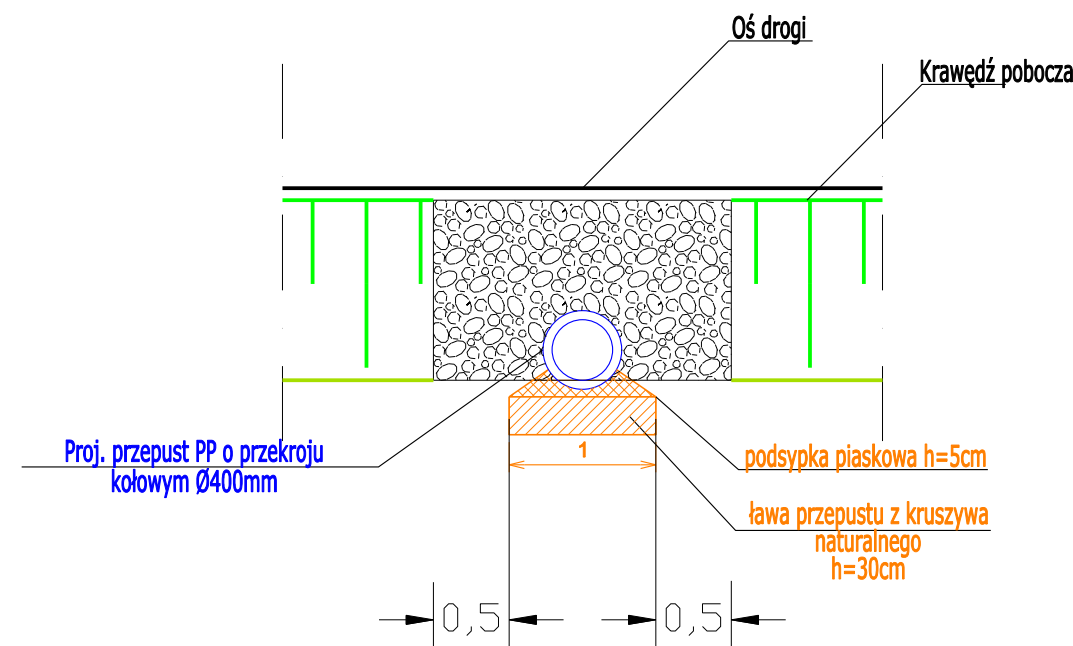

Nazwa i adres obiektu: Przebudowa i rozbudowa drogi leśnej wraz z budową składnic w leśnictwie Majówka				
Stadium: Projekt Techniczny		Tytuł rysunku: Przekroje		
Rysunek / arkusz: 3/3	Skala: 1:50	Wersja: 01	Data: 28.06.2022 r.	
Imię i nazwisko: mgr inż. Łukasz Klebus	Stanowisko: Projektant	Specjalność: Drogowa	Nr uprawnień: PDL/0033/PWOD/14	Podpis: