




pow-W= 1,72
pow-N= 0,00

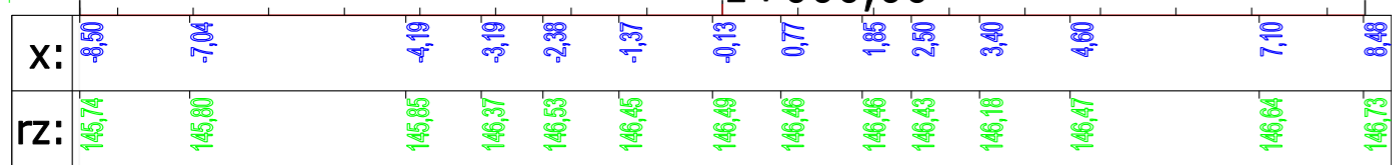

pow-W= 2,33
pow-N= 0,19

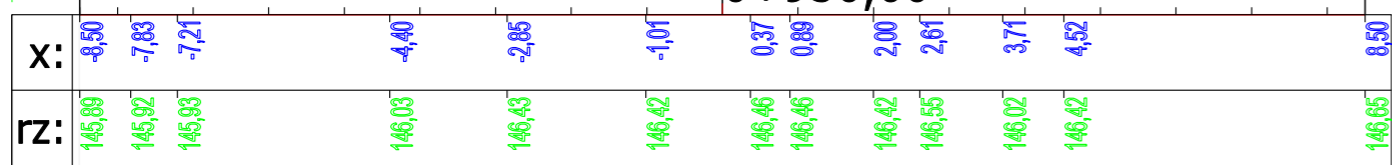


pow-W= 2,29
pow-N= 0,05

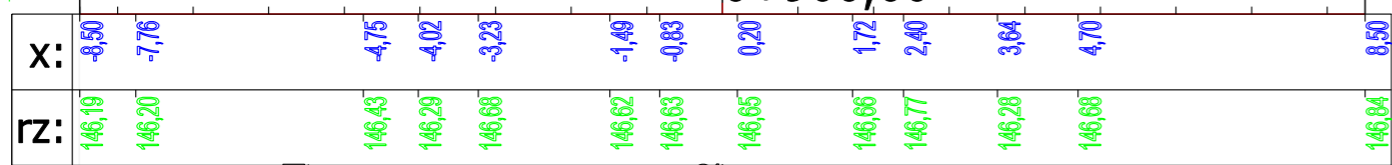

pow-W= 2,41
pow-N= 0,22




pow-W= 3,29
pow-N= 0,01

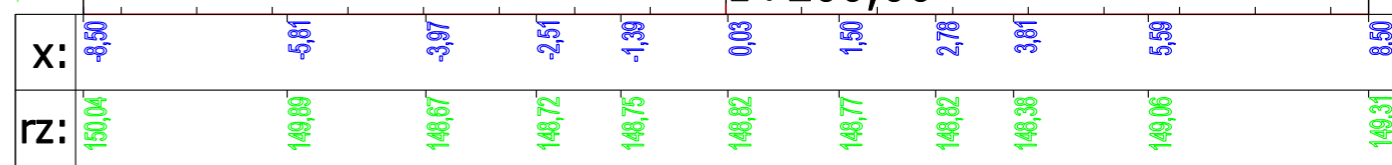


Proj. składnica z mijanką


pow-W= 1,86
pow-N= 1,76

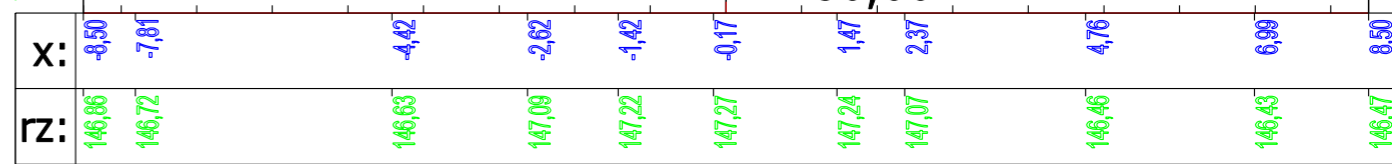

pow-W= 0,00
pow-N= 2,64

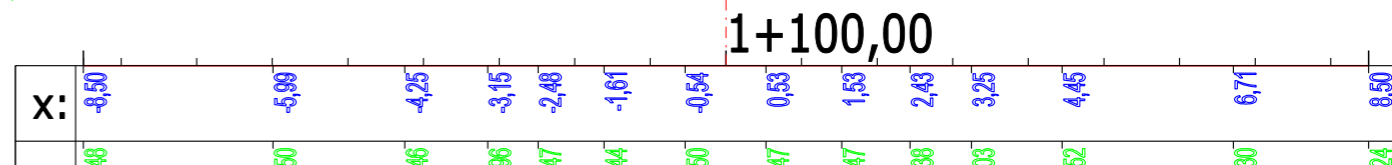

pow-W= 1,47
pow-N= 0,38

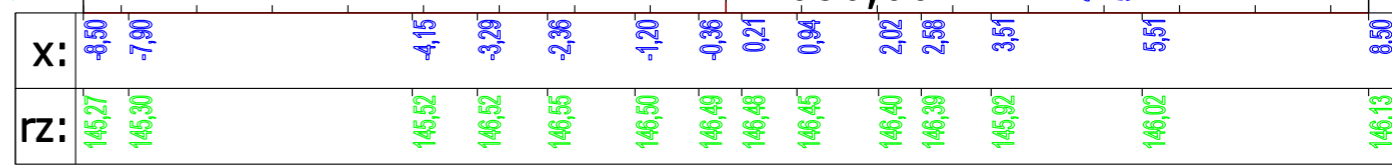

Proj. Zjazd

Nazwa i adres obiektu: Przebudowa i rozbudowa drogi leśnej wraz z budową składnic w leśnictwie Majówka

Stadium: Projekt Techniczny		Tytuł rysunku: Przekroje poprzeczne		
Rysunek / arkusz: 5/3		Skala: 1:100		Wersja: 01
Imię i nazwisko: mgr inż. Łukasz Klebus		Stanowisko: Projektant		Data: 28.06.2022 r.
		Specjalność: Drogowa		Nr uprawnień: PDL/0033/PWOD/14
				Podpis: