




pow-W= 4,22
pow-N= 0,13

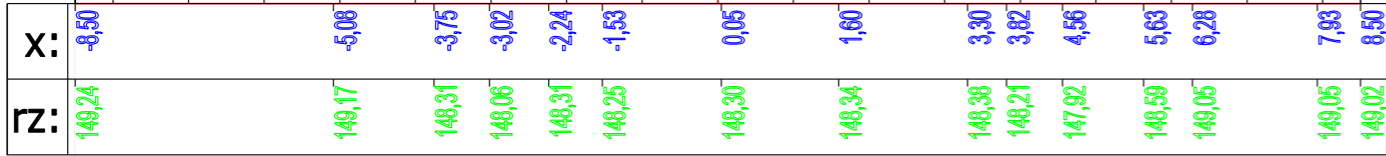


pow-W= 3,43
pow-N= 0,00

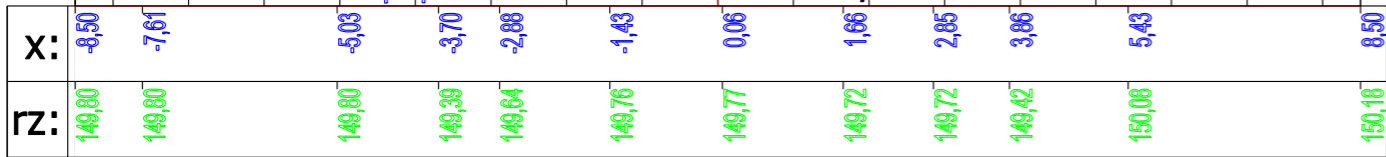


pow-W= 0,28
pow-N= 0,55

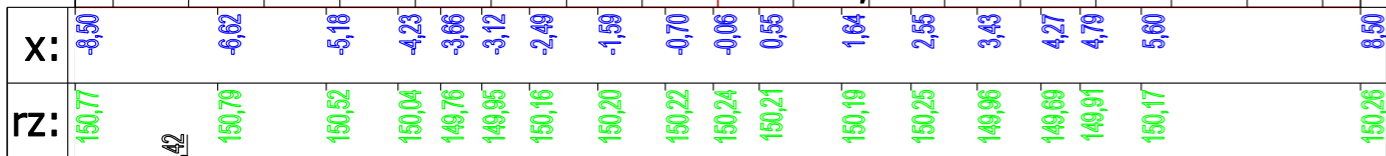


pow-W= 1,81
pow-N= 0,15

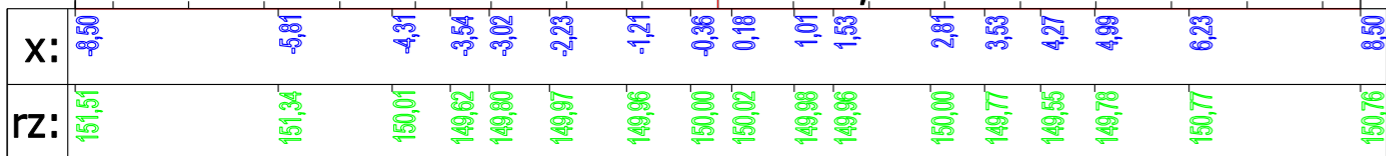


pow-W= 1,39
pow-N= 0,01

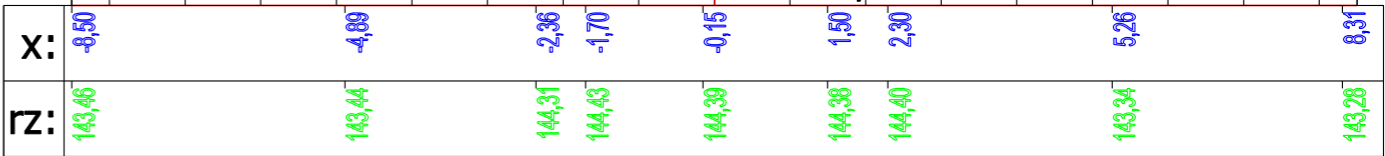


pow-W= 0,74
pow-N= 0,07

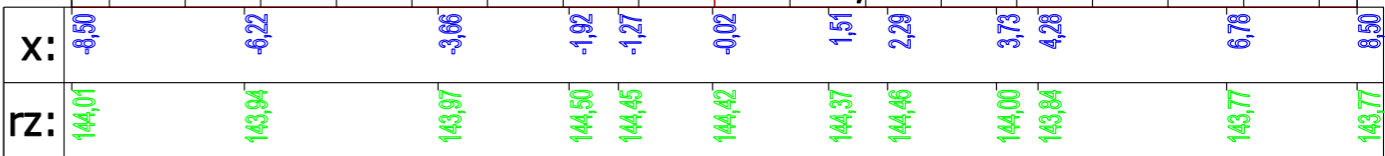

pow-W= 2,88
pow-N= 0,02

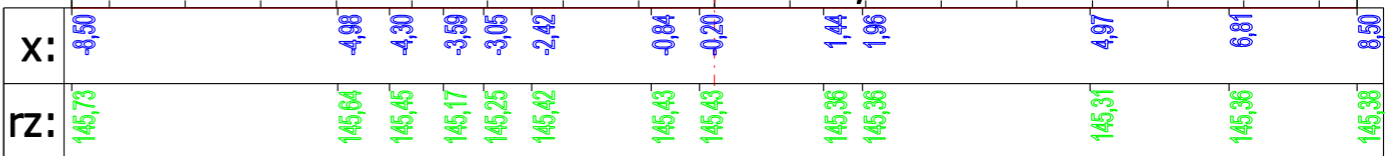

pow-W= 1,48
pow-N= 0,08

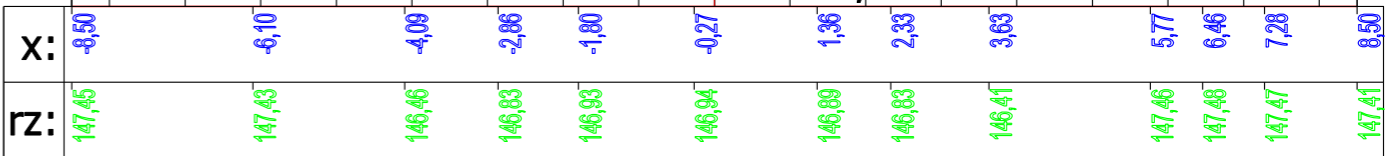

Proj. składnica z mijanką

Nazwa i adres obiektu: Przebudowa i rozbudowa drogi leśnej wraz z budową składnic w leśnictwie Majówka

Stadium: Projekt Techniczny		Tytuł rysunku: Przekroje poprzeczne		
Rysunek / arkusz: 5/4		Skala: 1:100		Wersja: 01
Imię i nazwisko: mgr inż. Łukasz Klebus		Stanowisko: Projektant		Data: 28.06.2022 r.
		Specjalność: Drogową		Nr uprawnień: PDL/0033/PWOD/14
				Podpis: