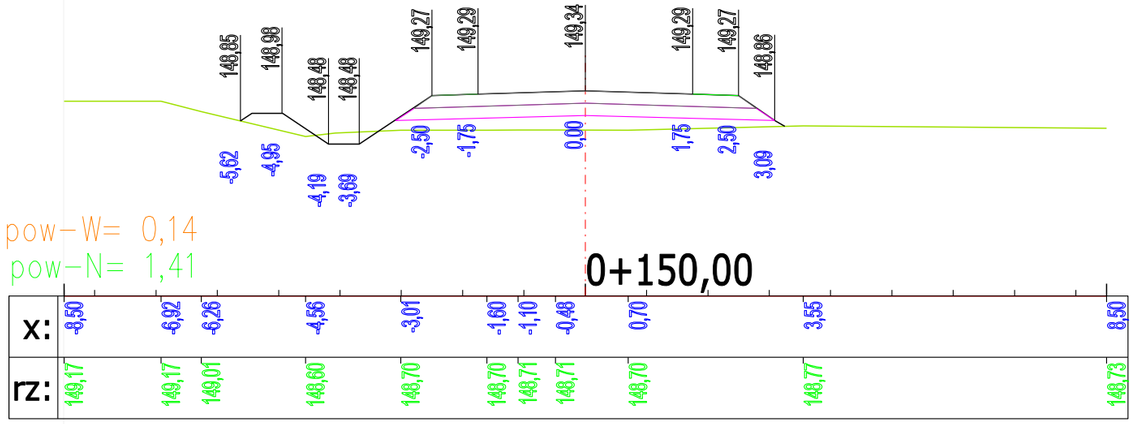

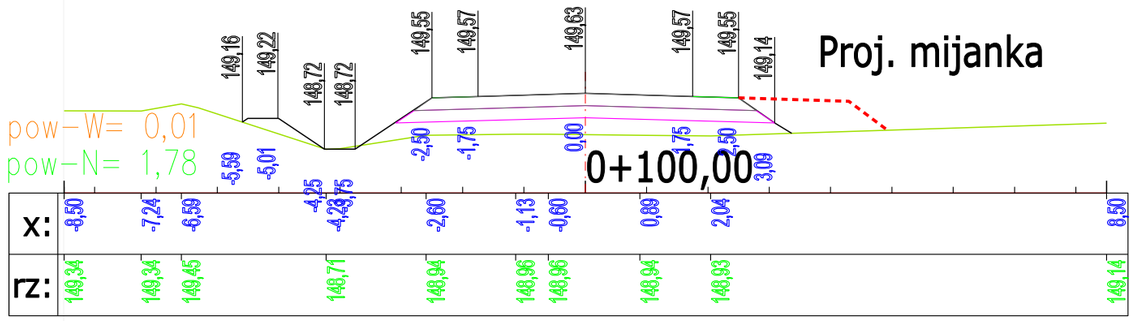

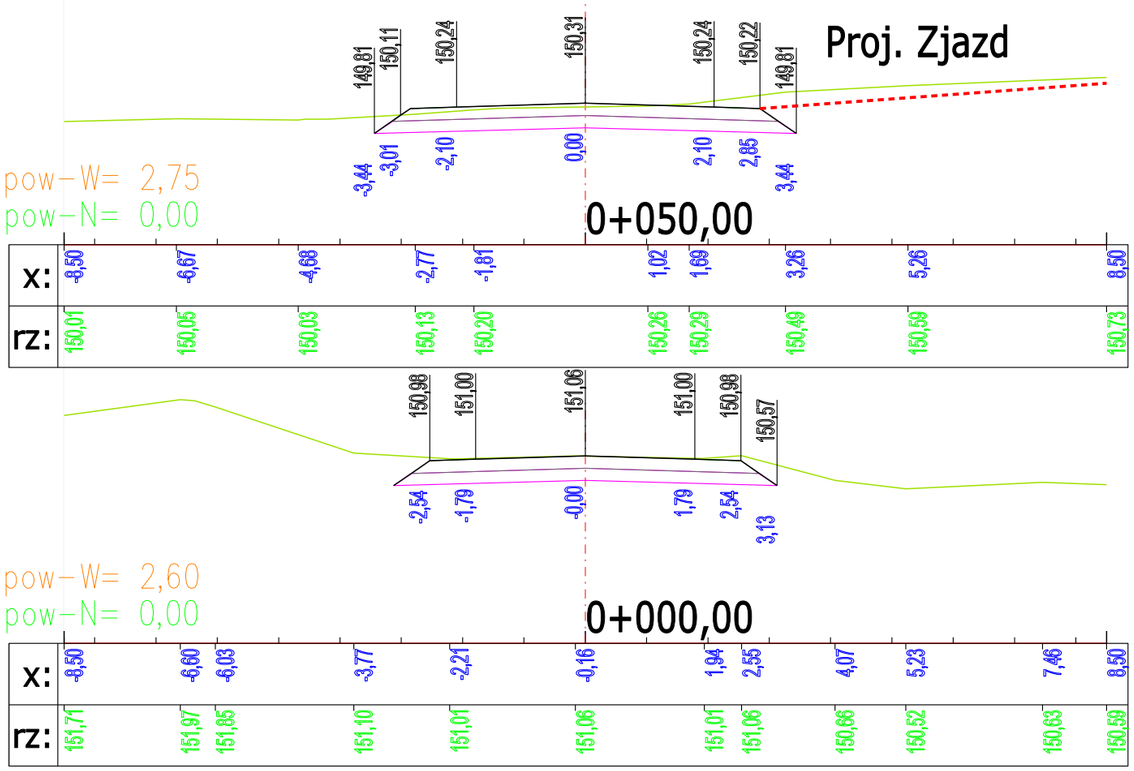

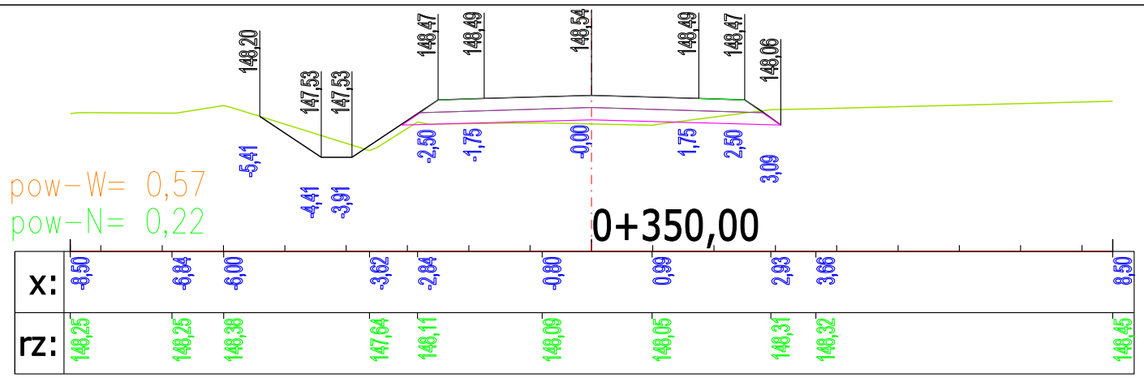

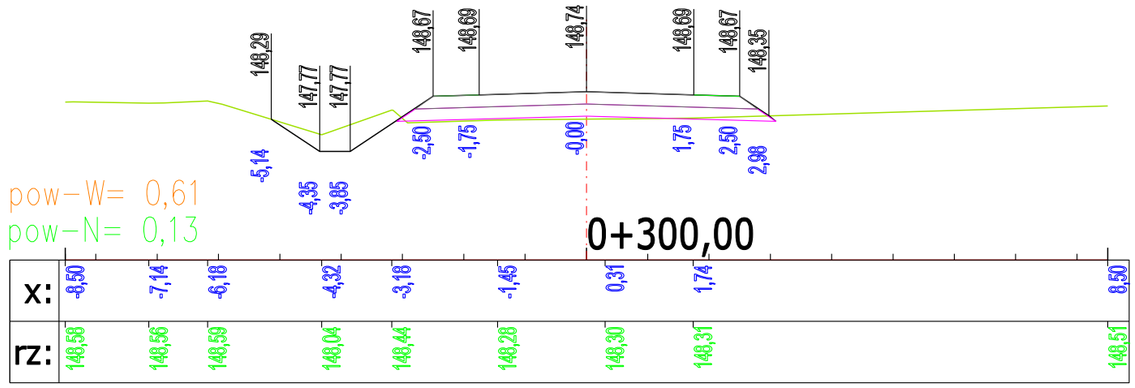

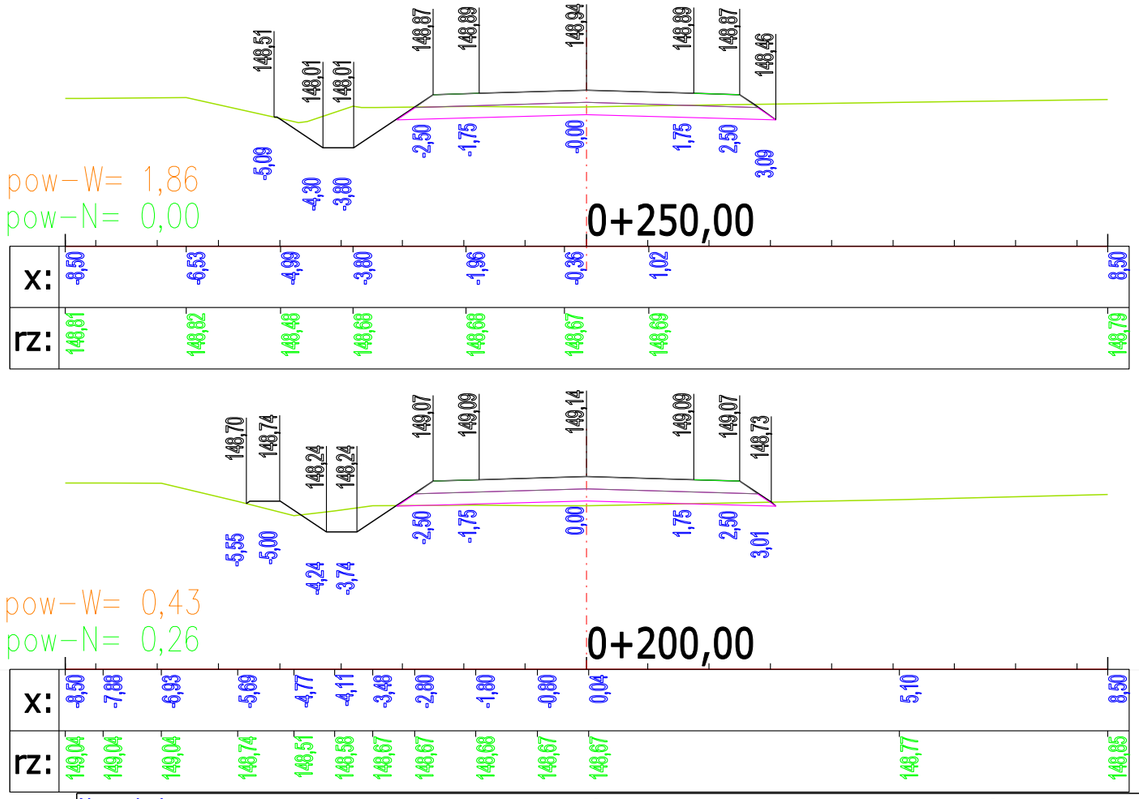

Nazwa i adres obiektu: Przebudowa i rozbudowa drogi leśnej wraz z budową składnic w leśnictwie Majówka				
Stadium: Projekt Techniczny		Tytuł rysunku: Przekroje poprzeczne		
Rysunek / arkusz: 5/1	Skala: 1:100	Wersja: 01	Data: 28.06.2022 r.	
Imię i nazwisko:	Stanowisko:	Specjalność:	Nr uprawnień:	Podpis:
mgr inż. Łukasz Klebus	Projektant	Drogowa	PDL/0033/PWOD/14	