



# PRZEKRÓJ A - A

wyniesione przejście dla pieszych

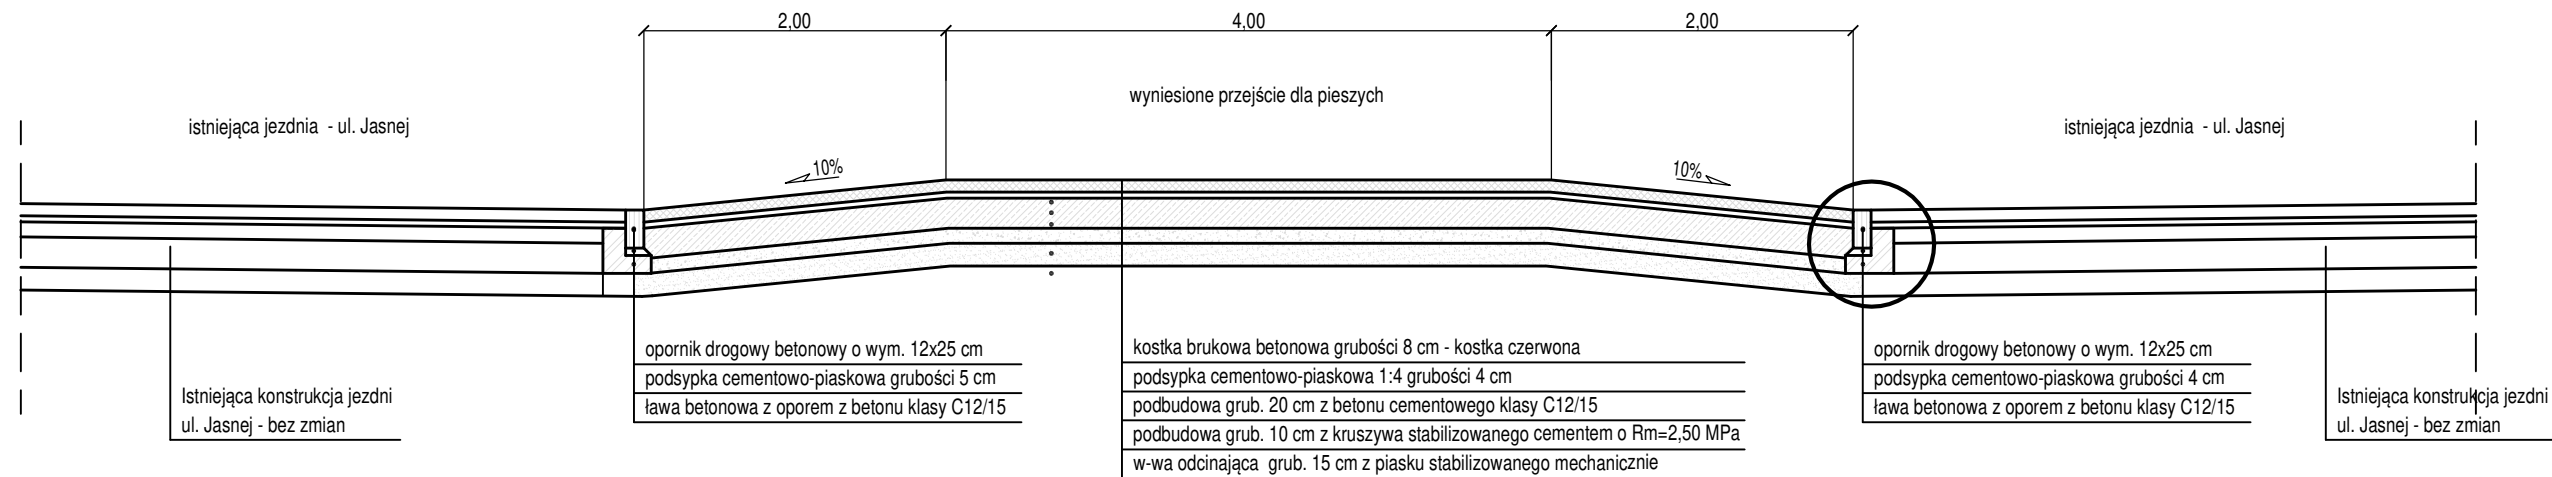

# PRZEKRÓJ B - B

pas postojowy

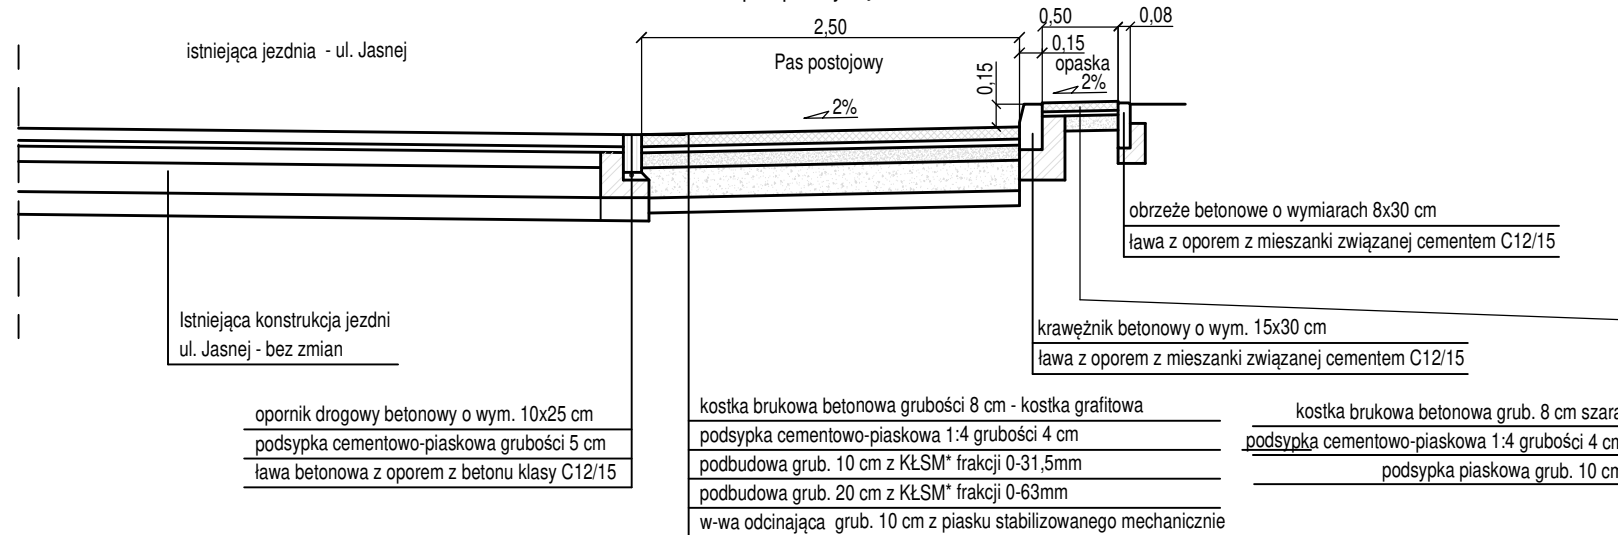

\* Wymagania dla podbudowy z kruszywa łamanego stabilizowanego mechanicznie 0/31,5 i 0/63 mm:

nasiąkliwość: WA24 - 2

mrozoodporność: F2


odporność na rozdrabnianie: LA ≤ 30

Kruszywo jednorodne gatunkowo bez domieszek i zanieczyszczeń, spełniające

wymagania krzywych uziarnienia np. granit, gabra, bazalt, melafir itp.

# PRZEKRÓJ C - C

zjazd

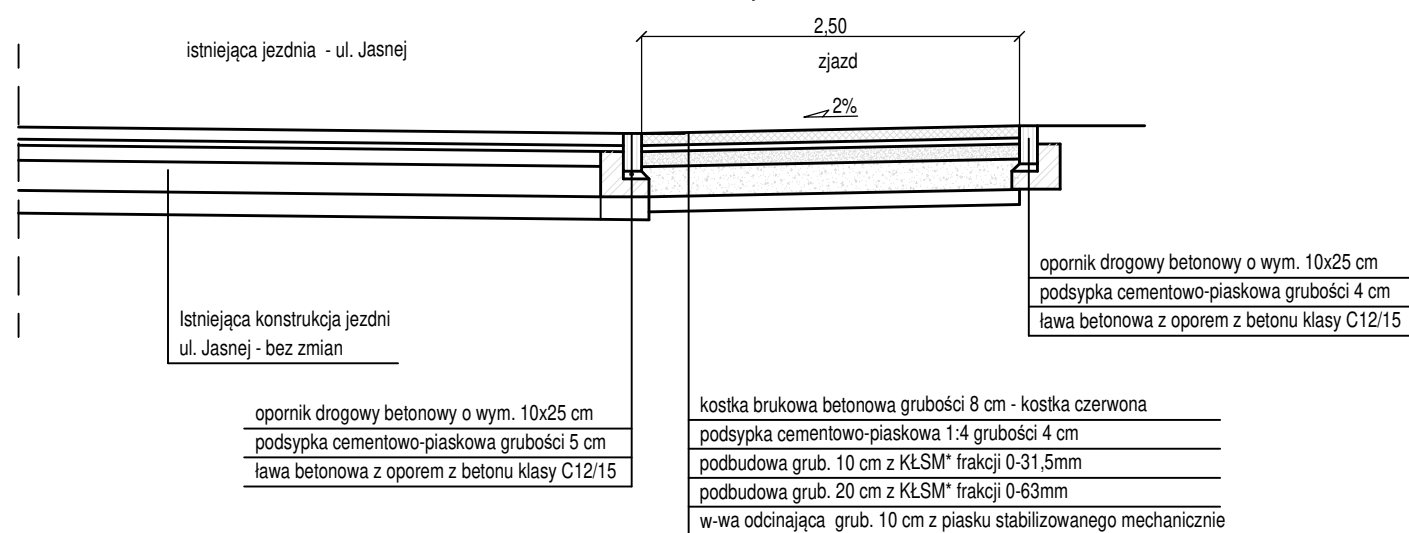

<b>Biuro Inżynieryjno - Techniczne</b> <b>"K I E R"</b> 62-200 Gniezno Os. Wł. Łokietka 18/5 tel. 61 425 22 11 lub 507 172 128 NIP 784-125-99-64 REGON 634460624				Inwestor Gmina Żnin ul. 700-lecia 39 88-400 Żnin	
OBIEKT: Przebudowa przejścia dla pieszych na ul. Jasnej w Żninie.					
RYSUNEK: Przekroje normalne.					Nr 3
STANOWISKO	IMIĘ I NAZWISKO	Nr UPR.	DATA	PODPIS	
Kier. projektu	mgr inż. Mieczysław Łebedyński	164/88/PW	III 2023		
Projektant	mgr inż. Iwona Łebedyńska	WKP/0125/PWOD/18	III 2023		
Asystent proj.	inż. Janusz Łebedyński		III 2023		
BRANŻA	STADIUM	ROK OPR.	NR ZLEC.	SKALA	EGZEMPLARZ
Drogowa	DP	2023		1:50	