

Stoen Operator Sp. z o.o.
Adres korespondencyjny:
ul. Rudzka 18
01-689 Warszawa

Nr rejestracyjny

Klient SAP

**STOEN
OPERATOR**
powered by **e-on**

www.stoen.pl
wnioskiprzylaczeniowe@stoen.pl
e-bok.stoen.pl
T 48 22 821 31 31
F 48 22 821 31 32

Wniosek o określenie warunków przyłączenia magazynu energii elektrycznej do sieci elektroenergetycznej - gr. II, III, IV, V

Wypełnia KLIENT

Prosimy wypełnić DRUKOWANYMI literami:

1. Dane Klienta:

POLITECHNIKA WARSZAWSKA

imię (lub nazwa firmy)

nazwisko (lub nazwa firmy)

PL. POLITECHNIKI 1

adres zamieszkania Klienta (lub siedziby firmy) – ulica, nr domu, lokalu

00-661 WARSZAWA

kod pocztowy

miejscowość

PESEL/nr paszportu¹

NIP

KRS

REGON

501033098 tomasz.wejrzanowski@pw.edu.pl

telefon

e-mail

2. Adres do korespondencji²:

podmiot działający w imieniu Klienta

ulica, nr domu, lokalu

kod pocztowy

miejscowość

3. Wniosek dotyczy³:

☒ przyłączenia nowego magazynu energii elektrycznej

☐ zmiany mocy lub zmiany parametrów istniejącego magazynu energii – nr licznika:

WOŁOSKA 141

adres obiektu: ulica, nr domu, lokalu, nr działki i obrębu

02507 WARSZAWA

kod pocztowy

miejscowość

WA2M/00158843/4

nr Księgi Wieczystej (KW)

4. Parametry techniczne, charakterystyka magazynu energii:

a) Zapotrzebowanie mocy:

Łączna moc zainstalowana elektryczna magazynu energii:

stan obecny 0 [kW] docelowo 150 [kW]

Moc zainstalowana w trybie ładowania:

stan obecny 0 [kW] docelowo 152 [kW]

Moc zainstalowana w trybie rozładowania:

stan obecny 0 [kW] docelowo 142 [kW]

Moc przyłączeniowa w miejscu przyłączenia w trybie ładowania i rozładowywania:

stan obecny 0 [kW] docelowo 147 [kW]

Moc przyłączeniowa wprowadzana do sieci dystrybucyjnej:

stan obecny [kW] docelowo [kW]

Moc przyłączeniowa pobierana z sieci dystrybucyjnej:

stan obecny [kW] docelowo [kW]

Moc minimalna poboru (moc bezpieczna)⁴:

stan obecny [kW] docelowo [kW]

b) Pojemność nominalna magazynu energii:

stan obecny 0 [kWh] docelowo 438 [kWh]

c) Sprawność magazynu energii:

stan obecny 0 [%] docelowo 72 [%]

d) Zapotrzebowanie na moc potrzeb własnych:

Moc zainstalowana:

stan obecny 0 [kW] docelowo 5 [kW]

Moc przyłączeniowa:

stan obecny [kW] docelowo [kW]

Zasilanie potrzeb własnych magazynu⁵:

☒ z instalacji wewnętrznej obiektu ☐ z odrębnego przyłącza

e) Przewidywana ilość energii elektrycznej pobieranej z sieci dystrybucyjnej Stoen Operator Sp. z o.o. na potrzeby własne: 1100 kWh/rok

f) Przewidywana ilość energii elektrycznej wprowadzonej do sieci dystrybucyjnej Stoen Operator Sp. z o.o.: 0 kWh/rok

g) Stopień skompensowania mocy biernej związanej z: odborem energii na potrzeby własne tgφ 0,4 pobieraniem i wprowadzaniem energii elektrycznej tgφ 0,14

h) Technologia wykorzystywana do magazynowania energii elektrycznej: Litowo-Jonowa (NMC,LFP), Bateria Przepływowa

i) Magazyn energii będzie stanowił część⁶:

☐ jednostki wytwórczej
☒ instalacji odbiorcy końcowego przyłączonej do sieci Stoen Operator Sp. z o.o.

5. Poziom napięcia przyłączenia⁷: ☒ 0,4kV ☐ 15kV ☐ 110kV

6. Przewidywany termin rozpoczęcia eksploatacji magazynu energii elektrycznej: 09 2024 miesiąc rok

7. Przewidywany termin zakończenia eksploatacji magazynu energii elektrycznej: 09 2054 miesiąc rok

Zgodnie z art. 7 ust. 8a) - ust. 8c) Ustawy Prawo energetyczne:

"8a. Podmiot ubiegający się o przyłączenie źródła lub magazynu energii elektrycznej do sieci elektroenergetycznej o napięciu znamionowym wyższym niż 1 kV wnosi zaliczkę na poczet opłaty za przyłączenie do sieci, zwaną dalej "zaliczką", w wysokości 30 zł za każdy kilowat mocy przyłączeniowej określonej we wniosku o określenie warunków przyłączenia, z uwzględnieniem ust. 8b.

8b. Wysokość zaliczki nie może być wyższa niż wysokość przewidywanej opłaty za przyłączenie do sieci i nie wyższa niż 3 000 000 zł. W przypadku gdy wysokość zaliczki przekroczy wysokość opłaty za przyłączenie do sieci, różnica między wysokością wniesionej zaliczki a wysokością tej opłaty podlega zwrotowi wraz z ustawowymi odsetkami licznymi od dnia wniesienia zaliczki.

8c. Zaliczkę wnosi się w ciągu 14 dni od dnia złożenia wniosku o określenie warunków przyłączenia, pod rygorem pozostawienia wniosku bez rozpatrzenia."

Zaliczkę należy wnieść na rachunek bankowy wskazany na fakturze pro forma wystawionej przez Stoen Operator Sp. z o.o. po złożeniu wniosku o określenie warunków przyłączenia.

WYMAGANE ZAŁĄCZNIKI:

- ☒ Oświadczenie o posiadaniu prawa do korzystania z nieruchomości (formularz do wypełnienia na odwrocie wniosku).
- ☒ Schemat instalacji i proponowana lokalizacja układów pomiarowych.
- ☒ Kopia aktualnego odpisu z rejestru, do którego wpisany jest Klient (np. KRS, CEiDG) oraz kopie nadania NIP i REGON.
- ☒ Plan zabudowy na mapie sytuacyjno-wysokościowej lub za zgodą Stoen Operator Sp. z o.o. szkic sytuacyjny, określający usytuowanie przyłączonego obiektu względem istniejącej sieci oraz sąsiednich obiektów budowlanych. Mapy należy dostarczyć z zachowaniem skali oryginalnych map (preferowana skala 1:500 lub 1:1000).
- ☒ Informacje techniczne zgodnie załącznikiem nr 1 do wniosku.
- ☐ Specyfikacja techniczna zgodnie z załącznikiem nr 2 do wniosku (dotyczy przyłączenia do sieci 15kV lub 110kV).

OŚWIADCZAM, ŻE POSIADAM TYTUŁ PRAWNY DO KORZYSTANIA Z NIERUCHOMOŚCI, OBIEKTU, LOKALU, WYNIKAJĄCY Z³:

- ☒ prawa własności,
- ☐ prawa współwłasności – dodatkowo oświadczam, że posiadam pisemną zgodę wszystkich współwłaścicieli na użytkowanie instalacji elektrycznej w obiekcie/lokalu, urządzeń elektroenergetycznych i instalacji posadowionych w obiekcie/lokalu oraz na budowę na nieruchomości sieci elektroenergetycznych Stoen Operator Sp. z o.o. niezbędnych dla przyłączenia obiektu/lokalu. Jednocześnie doprowadzę do ustanowienia służebności przesyłu na rzecz Stoen Operator Sp. z o.o. na przyłączanej nieruchomości, obiekcie, lokalu,
- ☐ użytkowania wieczystego,
- ☐ posiadam pisemną zgodę właściciela nieruchomości na użytkowanie instalacji elektrycznej w obiekcie/lokalu, urządzeń elektroenergetycznych i instalacji posadowionych w obiekcie/lokalu oraz na budowę na nieruchomości sieci elektroenergetycznych Stoen Operator Sp. z o.o. niezbędnych dla przyłączenia obiektu/lokalu, a mój tytuł prawny wynika ze spółdzielczego prawa do lokalu mieszkalnego,
- ☐ umowy najmu,
- ☐ umowy dzierżawy,
- ☐ umowy użyczenia,
- ☐ inne _____

1. Zobowiązuję się do okazania na żądanie Stoen Operator Sp. z o.o. dokumentu potwierdzającego posiadanie powyższego tytułu prawnego, wraz z pisemną zgodą wszystkich współwłaścicieli/właściciela, o której mowa powyżej.
2. Oświadczam, że jestem świadomy/-a, że złożenie niezgodnego z prawdą oświadczenia w przedmiocie posiadania tytułu prawnego grozi odpowiedzialnością przewidzianą przez przepisy prawa (w tym odpowiedzialnością odszkodowawczą, m.in. finansową). Przyjmuję ponadto do wiadomości, że odpowiedzialność ta będzie miała miejsce również w przypadku roszczeń osób trzecich kierowanych wobec Stoen Operator Sp. z o.o., a związanych z faktem zawarcia umowy o przyłączenie do sieci dystrybucyjnej Stoen Operator Sp. z o.o. z osobą, która nie posiadała tytułu prawnego do nieruchomości, obiektu, lokalu, czy w przypadku, gdy do zawarcia takiej umowy doszło nie ze wszystkimi osobami posiadającymi tytuł prawny.
3. Zobowiązuję się do niezwłocznego informowania Stoen Operator Sp. z o.o. o każdej zmianie w zakresie tytułu prawnego do nieruchomości, obiektu, lokalu, w szczególności o utracie tytułu prawnego lub zmianie dotyczącej osób posiadających tytuł prawny, przy czym przyjmuję do wiadomości, iż brak przekazania takiej informacji może spowodować odpowiedzialność, w tym finansową, o której mowa powyżej.
4. Oświadczam, że wszystkie zamieszczone w niniejszym wniosku dane są zgodne z rzeczywistym stanem faktycznym i prawnym.

PONIŻSZE DOTYCZY TYLKO OSÓB FIZYCZNYCH, DO KTÓRYCH MAJĄ ZASTOSOWANIE PRZEPISY O OCHRONIE DANYCH OSOBOWYCH.

W PRZYPADKU, GDY NINIEJSZY DOKUMENT UZUPEŁNIANY JEST PRZEZ WNIOSKODAWCÓW MAJĄCYCH ZAWARTE UMOWY ZE Stoen Operator Sp. z o.o., A NINIEJSZY DOKUMENT ZWIĄZANY JEST Z TYMI UMOWAMI LUB W PRZYPADKU, GDY NINIEJSZY DOKUMENT JEST KONTYNUACJĄ WNIOSKU/ŻĄDANIA:

W przypadku podania powyżej nowej danej osobowej/nowych danych osobowych informujemy, że jej/ich przetwarzanie będzie odbywać się w zakresie oraz w celach wskazanych w informacjach dotyczących przetwarzanych danych osobowych przez Stoen Operator Sp. z o.o. przekazanych wraz z zawarciem umowy ze Stoen Operator Sp. z o.o., w związku z umową zawartą ze Stoen Operator Sp. z o.o. lub z otrzymaniem przez Stoen Operator Sp. z o.o. informacji o działaniu w charakterze pełnomocnika/osoby kontaktowej w związku z umową ze Stoen Operator Sp. z o.o. Wszelkie przekazane tam informacje o prawach, danych kontaktowych administratora i inspektora danych osobowych, podstawie prawnej przetwarzania, odbiorcach danych, okresie przechowywania oraz dobrowolności podania danych i konsekwencjach ich niepodania pozostają aktualne.

W PRZYPADKU, GDY NINIEJSZY DOKUMENT UZUPEŁNIANY JEST PRZEZ WNIOSKODAWCÓW NIEBĘDĄCYCH KLIENTAMI Stoen Operator Sp. z o.o., NIEPOSIA-DAJĄCYCH UMÓW ZE Stoen Operator Sp. z o.o., Z KTÓRYMI ZWIĄZANY JEST NINIEJSZY DOKUMENT LUB W PRZYPADKU, GDY NINIEJSZY DOKUMENT NIE JEST KONTYNUACJĄ WNIOSKU/ŻĄDANIA:

Oświadczam, że otrzymałam/otrzymałem informacje dotyczące przetwarzania danych osobowych Klienta, a w przypadku podania przez Klienta lub w jego imieniu danych osobowych osoby fizycznej - także informacje dotyczące przetwarzania danych osobowych każdej wskazanej osoby fizycznej, obejmujące m.in. przysługujące prawa, dane kontaktowe administratora, podstawy prawne przetwarzania, kategorie odbiorców danych, okresy przechowywania i pozostałe wymagane przez rozporządzenie Parlamentu Europejskiego i Rady (UE) 2016/679 z dnia 27 kwietnia 2016 r. w sprawie ochrony osób fizycznych w związku z przetwarzaniem danych osobowych i w sprawie swobodnego przepływu takich danych oraz uchylenia dyrektywy 95/46/WE (Dz. Urz. UE L 119, s. 1) – tzw. RODO.

Wypełnia KLIENT

Dokumenty przyłączeniowe³:

- ☒ proszę wysłać pocztą elektroniczną na adres e-mail podany w pkt 1. W takim przypadku umowa o przyłączenie może zostać zawarta w formie elektronicznej przy użyciu kwalifikowanego podpisu elektronicznego lub w formie dokumentowej przy użyciu zaawansowanego podpisu elektronicznego składanego z wykorzystaniem cyfrowej platformy zewnętrznej Autenti, stosowanej przez Stoen Operator Sp. z o.o. (e-podpis Autenti)
- ☐ proszę wysłać pocztą na adres korespondencyjny
- ☐ deklaruję odebrać osobiście w Biurze Obsługi Klientów – Dystrybucja, ul. Rudzka 18

W przypadku chęci otrzymywania informacji o statusie sprawy (w tym o terminie wysłania dokumentów) za pośrednictwem SMS lub e-mail, prosimy o zaznaczenie odpowiedniej opcji poniżej³:

- ☐ SMS na numer _____
- ☐ poczta elektroniczna na adres _____

adres e-mail

Zwracamy uwagę, że w przypadku braku wskazania kanału kontaktu, za pomocą którego chcieliby Państwo otrzymywać informacje o statusie sprawy, nie otrzymają Państwo powiadomienia o terminie wysłania dokumentów.

Nr rachunku bankowego, na który proszę zwrócić różnicę pomiędzy wniesioną zaliczką a opłatą za przyłączenie:

Data i czytelny podpis Klienta

06.03.2024
Data
Pocpis
KANCLERZ
Politechniki Warszawskiej
Jolanta Ewartowska

Załącznik nr 1 do wniosku o określenie warunków przyłączenia magazynu energii elektrycznej do sieci elektroenergetycznej - gr. II, III, IV, V

Informacje techniczne

- 1.1. Opis technologii magazynowania energii elektrycznej
Przepływowa wanadowa (VRFB), Litowo-jonowa (NMC), Litowo-jonowa (LFP)
- 1.2. Proponowana nazwa magazynu energii elektrycznej
Magazyn hybrydowy WIM PW STRATEG
- 1.3. Typy, ilości oraz pojemności przyłączanych jednostek magazynujących

Przyłączane jednostki magazynujące		
Typ [-]	Ilość [szt.]	Pojemność znamionowa [kWh]
Przepływowa wanadowa (VRFB)	1	288
Litowo-jonowa (NMC)	1	50
Litowo-jonowa (LFP)	1	100

- 1.4. Planowane pojemności i moce magazynu energii elektrycznej:
- a) pojemność znamionowa poszczególnych typów jednostek magazynujących 438 [kWh]
- b) minimalny stopień naładowania poszczególnych typów jednostek magazynujących 0 [%]
- c) maksymalny stopień naładowania poszczególnych typów jednostek magazynujących 100 [%]
- d) łączna pojemność znamionowa magazynu energii elektrycznej 0,438 [MWh]
- e) łączna pojemność użytkowa magazynu energii elektrycznej 0,438 [MWh]
- f) moc zainstalowana ładowania netto magazynu energii elektrycznej 0,152 [MW]
- g) moc zainstalowana ładowania brutto magazynu energii elektrycznej 0,147 [MW]
- h) moc zainstalowana rozładowywania netto magazynu energii elektrycznej 0,142 [MW]
- i) moc zainstalowana rozładowywania brutto magazynu energii elektrycznej 0,147 [MW]
- j) moc osiągalna ładowania netto magazynu energii elektrycznej 0,147 [MW]
- k) moc osiągalna ładowania brutto magazynu energii elektrycznej 0,152 [MW]
- l) moc osiągalna rozładowywania netto magazynu energii elektrycznej 0,147 [MW]
- m) moc osiągalna rozładowywania brutto magazynu energii elektrycznej 0,142 [MW]
- n) znamionowa sprawność jednokrotnego cyklu magazynowania energii brutto magazynu energii elektrycznej 72 [%]
- o) maksymalny czas rozładowywania magazynu energii elektrycznej z mocą osiągalną 8 [h]
- p) maksymalny czas ładowania magazynu energii elektrycznej z mocą osiągalną 9 [h]
- q) znamionowa moc pozorna ładowania poszczególnych typów jednostek magazynujących 150 [kV*A]
- r) znamionowa moc pozorna rozładowywania poszczególnych typów jednostek magazynujących 150 [kV*A]
- s) łączna moc pozorna znamionowa ładowania netto magazynu energii elektrycznej 0,150 [MV*A]

- t) łączna moc pozorna znamionowa ładowania brutto magazynu energii elektrycznej 0,150 [MV*A]
- u) łączna moc pozorna znamionowa rozładowywania netto magazynu energii elektrycznej 0,150 [MV*A]
- v) łączna moc pozorna znamionowa rozładowywania brutto magazynu energii elektrycznej 0,150 [MV*A]
- 1.5. Moc przyłączeniowa w miejscu przyłączenia w trybie ładowania i rozładowywania 0,155 [MW]
- 1.6. Planowana maksymalna roczna ilość energii elektrycznej wymienianej z siecią (netto) w trybie ładowania i rozładowywania 0,160 [GW·h]
- 1.7. Stopień skompensowania mocy biernej magazynu energii elektrycznej:
- 1) związanej z odbiorem energii elektrycznej czynnej na potrzeby własne ($-\underline{0,4} \leq \tan \varphi \leq \underline{0,4}$)
 - 2) związanej z pobieraniem i wprowadzaniem energii z/do sieci dystrybucyjnej:
 - a) kompensacja toru wyprowadzenia mocy ($-\underline{0,14} \leq \tan \varphi \leq \underline{0,14}$)
 - b) zdolność do generacji mocy biernej, przy pracy z maksymalną mocą ładowania ($\underline{0,9} \leq \cos \varphi \leq \underline{1}$)
 - c) zdolność do generacji mocy biernej, przy pracy z maksymalną mocą rozładowywania ($\underline{0,9} \leq \cos \varphi \leq \underline{1}$)
 - d) zdolność do poboru mocy biernej, przy pracy z maksymalną mocą ładowania ($\underline{0,9} \leq \cos \varphi \leq \underline{1}$)
 - e) zdolność do poboru mocy biernej, przy pracy z maksymalną mocą rozładowywania ($\underline{0,9} \leq \cos \varphi \leq \underline{1}$)
- 1.8. Przewidywany termin rozpoczęcia eksploatacji magazynu energii elektrycznej 09/2024
miesiąc / rok
- 1.9. Przewidywany termin zakończenia eksploatacji magazynu energii elektrycznej 09/2054
miesiąc / rok
- 1.10. Przewidywane zapotrzebowanie na moc potrzeb ogólnych magazynu energii elektrycznej i/lub rezerwowego zasilania potrzeb własnych magazynu energii elektrycznej 0,005 [MW]
- 1.11. Przewidywany roczny pobór energii na potrzeby ogólne magazynu energii elektrycznej i/lub rezerwowego zasilania potrzeb własnych magazynu energii elektrycznej 0,011 [GW·h]
- 1.12. Moc minimalna poboru wymagana dla zapewnienia bezpieczeństwa osób i mienia, zgodnie z przepisami wydanymi na podstawie art. 11 ust. 6 ustawy Prawo energetyczne, w przypadku wprowadzenia ograniczeń w dostarczaniu i poborze energii elektrycznej wynosi 0,005 [MW]

Data i czytelny podpis Klienta

Data

Podpis

04. 03. 2024 Janina Energetyka
KANCLERZ
Politechniki Warszawskiej
dr Janina Cwartowska

Uwaga: Niniejszy załącznik, wypełniony i dołączony do wniosku o określenie warunków przyłączenia będzie stanowił również integralny załącznik do warunków przyłączenia magazynu energii.

Politechnika Warszawska

REKTOR

Warszawa, dnia 1 czerwca 2022 r.

BR-P - 467 /2022

PEŁNOMOCNICTWO

Na podstawie art. 95 i n. Kodeksu cywilnego oraz art. 23 ust. 2 pkt 1 ustawy z dnia 20 lipca 2018 r. Prawo o szkolnictwie wyższym i nauce (Dz. U. z 2022 r. poz. 574 z późn. zm.) w związku z ustawą z dnia 7 lipca 1994 r. – Prawo budowlane (Dz. U. z 2020 r., poz. 1333 z późn. zm.), upoważniam:

dr Jolantę Ewartowską

kanclerza Politechniki Warszawskiej, legitymującą się dowodem osobistym nr DAP 798743, do dokonywania w imieniu Politechniki Warszawskiej czynności faktycznych i prawnych wymaganych przez prawo budowlane, w tym do dokonywania zgłoszeń budowy obiektów do właściwych organów budowlanych oraz składania oświadczeń woli o prawie do dysponowania nieruchomościami Uczelni na cele budowlane.

Niniejsze pełnomocnictwo jest ważne w okresie do dnia 31 sierpnia 2024 r. i nie może być przenoszone na inne osoby.



prof. dr hab. inż. Krzysztof Zaremba



Plac Politechniki 1, 00-661 Warszawa
tel.: 22 628 59 85, 22 234 72 20, fax 22 234 72 04
e-mail: rektor@pw.edu.pl

OLGA SMARDZEWSKA-DEJAK
NOTARIUSZ W WARSZAWIE
ul. Piękna 66a, 00-672 Warszawa
NIP 113 243 38 77, REGON 142 624 503

Repertorium nr A. 122 /2024

Dnia dwudziestego drugiego stycznia roku dwa tysiące dwudziestego
czwartego (**22.01.2024**).-----

Poświadczam zgodność powyższego odpisu z okazanym mi
dokumentem.-----

Pobrano takse notarialną w kwocie złotych 6,00 (według §13
rozporządzenia o tej taksie) oraz podatek od towarów i usług 23% w
kwocie złotych 1,38 (według artykułu 41 ustęp 1 ustawy o tym podatku).




Olga Smardzewska-Dejak
notariusz

**PREZYDENT
Miasta Stołecznego Warszawy**

m.p. organu wydającego

Województwo: mazowieckie
Powiat: m.st.Warszawa
Jednostka ewidencyjna: m.st.Warszawa
Identyfikator jedn. ewid.: Dzielnica Mokotów
Identyfikator obrębu: 146505_8
146505_8.0116

BG-MOK-A.6621.1850.2019.AWE

**WYPIS Z REJESTRU GRUNTÓW
W/G STANU NA DZIEŃ 2019-07-18 GODZ. 12:29
STAN PRAWNY**

Numer jednostki rejestrowej	Numer działki	Pow. działki (ha)	Nr KW	Pozycja kartoteki budynków
G.1	3	1.0336	WA2M/00158843/4	146505_8.0116.G.1

STAN WŁASNOŚCI I WŁADANIA

Nazwa / Nazwisko i imię (imiona rodziców) Siedziba / Adres	Udział w lokalu	Charakter władania	Udział w gruncie	Związany z prawem do lokalu w budynku	
				Nr lok	Nr ewid. bud.
POLITECHNIKA WARSZAWSKA 00-661 WARSZAWA UL. PLAC POLITECHNIKI 1		WŁAŚCICIEL	1		


ZESTAWIENIE POWIERZCHNI WG UŻYTKÓW I KLAS

Numer działki	Położenie działki Bliższe położenie działki	Klasoużytek			Pow. Użytku (ha)	Pow. Działki (ha)	Numery Arkuszy Mapy
		Rodzaj użytku	Symbol użytku	Klasa			
3	ul. Wołoska 141A ul. Wołoska 141	Tereny mieszkaniowe	B		1.0336	1.0336	
Identyfikator działki: 146505_8.0116.3							
Rejestr zabytków : Rejon statystyczny : 01 Kategoria drogi : Numer drogi :							
UWAGI:							
Razem :					1.0336	1.0336	

Słownie: jeden ha trzysta trzydzieści sześć m kw.

**DOKUMENT NINIEJSZY JEST PRZEZNACZONY
DO DOKONANIA WPISU W KSIĘDZE WIECZYSTEJ**

Wykonał(a): WĘGRZYNOWSKA ANETA
BG-D-IV-A-AWE-74540-1647-24158/19

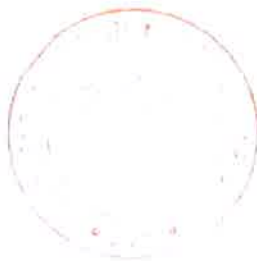

z up. PREZYDENTA M.ST. WARSZAWY

Marcela Smakosz
Główny inspektor
w Biurze Geodezji i Katastru

Warszawa, dnia 2019-07-18

Urząd m. st. Warszawy
Biuro Geodezji i Katastru
Wydział Ewidencji Gruntów i Budynków
dla Dzielnicy Mokotów
ul. Sandomierska 12, 02-567 Warszawa

MINISTERSTWO SPRAWIEDLIWOŚCI
CENTRALA CENTRALNEJ INFORMACJI KSIĄŻNICZEJ
ul. CZERNIEKOWSKA 13C
02-454 WARSZAWA

ODPIS ZWYKŁY KSIĘGI WIECZYSTEJ

stan na dzień 2023-05-10 godz. 10:00:55

Numer książki

WA2M / 00158843 / 4

Nazwa sacu:	SĄD REJONOWY DLA WARSZAWY-MOKOTÓWA W WARSZAWIE
Siedziba sacu:	WARSZAWA
Kod wydruku:	WAWA
Numer i nazwa wydruku:	VI WYDZIAŁ KSIĄG WIECZNYCH
Tytuł:	NIERUCHOMOŚĆ GRUNTOWA

DZIAŁ I-0 - OZNACZENIE NIERUCHOMOŚĆ

Numer bieżący nieruchomości:

Działki ewidencyjne

Lp 1	
Numer dzieła:	3
Identyfikator dzieła:	146505.8 0116.3
Opis bibliograficzny (numer)	146505.8 0116
Podatnia numer porządkowy / województwo, gmina region/obszar dzielnicy	146505.8 0116
Ulica	MAŁOPIKOWE, K. ST. WARSZAWA, WARSZAWA MOKOTÓW
Sposób wzmianki	WOJEWÓDZA 14-1; WOJEWÓDZA 141A
Numer bieżący (ciąg)	BI - INNE TERENY ZABUDOWANE
Lp 2	COBRA ZBIENIE POLWARI PAKCZKIEC SZPIAL SW. ROCZA

Оссуа: даде; гибу:чхонарсе

Budynki

Imię i nazwisko / nazwa firmy (nazwa składowa)	Lp	
IDENTYFIKACJA	Lp	
Nazwa i nr. rej. przedsiębiorstwa		
WZROSCA 141		
STOLCOWA		


Sygnatura wniosku o wydanie dokumentu: CIKW/10.5772623

[illegible]

40

[illegible]

Komentarz do migracji

Ostatni numer aktualnego lub wykreślonego wpisać w danym: datah
w dr: czasowej księdze wroczysoj

DZIAŁ I-SP - SPIS PRAW ZWIĄZANYCH Z WŁASNOŚCIĄ

Komentarz do migracji

PODSTAWA WPISU JEST RÓWNIŻ WRYŚ Z MAJĄ

TYTUŁ: Kto zwrócił uwagę na obłąkane sny młodego
Lecha? Wąsów dziwnie i dołycażowej księgi.

Ostatni z nich, akrobata iuc wykończony wpis, w którym czuło się, że jest się kapturze wieszanej

DZIAŁ II - WŁASNOŚĆ

Właściciele

Uz. 1	Uz. 2	Uz. 3
Lista poszczególnych udziałów w prawie (numer udziału, w parze i wielkość udziału/udziału, współwłasności)		
Imię i nazwisko osoby lub pełnomocnika organizatora w siedzibie spółki, przynajmniej jedna osoba	POLITECHNIKA WARSZAWSKA WARSZAWA, 00-001-55-00-2900	
adres (nazwa siedziby REGION)		

Użytkownicy wieczysti

Nazwa	Lp.
WPIST DOTYCZĄCE UŻYTKOWANIA WIECZYSTEGO I KRAJNOŚCI BUDYNKU STANOWIĄCEGO ODRĘBNĄ NIERUCHOMOŚĆ	4 5 6

dnia

2023-05-11

**ZA ZGODNOŚĆ
Z ORYGINAŁEM**

CC BY-NC-ND 4.0 International license.

UNIVERSITY OF CALIFORNIA

一
 二
 三
 四
 五
 六
 七
 八
 九
 十
 十一
 十二
 十三
 十四
 十五
 十六
 十七
 十八
 十九
 二十
 二十一
 二十二
 二十三
 二十四
 二十五
 二十六
 二十七
 二十八
 二十九
 三十
 三十一
 三十二
 三十三
 三十四
 三十五
 三十六
 三十七
 三十八
 三十九
 四十
 四十一
 四十二
 四十三
 四十四
 四十五
 四十六
 四十七
 四十八
 四十九
 五十
 五十一
 五十二
 五十三
 五十四
 五十五
 五十六
 五十七
 五十八
 五十九
 六十
 六十一
 六十二
 六十三
 六十四
 六十五
 六十六
 六十七
 六十八
 六十九
 七十
 七十一
 七十二
 七十三
 七十四
 七十五
 七十六
 七十七
 七十八
 七十九
 八十
 八十一
 八十二
 八十三
 八十四
 八十五
 八十六
 八十七
 八十八
 八十九
 九十
 九十一
 九十二
 九十三
 九十四
 九十五
 九十六
 九十七
 九十八
 九十九
 一百

60-661 WENZEL

金



POLITECHNIKA WARSZAWSKA
Plac Politechniki 1
00-661 Warszawa
(A1)

dnia 2023-05-11
ZA ZGODNOŚĆ
Z ORYGINAŁEM

Adresat:

POLITECHNIKA WARSZAWSKA DZIAŁ ADMINISTRACYJNO
GOSPODARCZY

Andrzej Karzowski
Radca Prawny
WA-3948

Politechnika Warszawska

KANCLERZ

Warszawa, dnia 18 MAJ 2023

OŚWIADCZENIE

Politechnika Warszawska rozpoczęła niezależną działalność 15 listopada 1915 r. po nadaniu statutu tymczasowego.

Dostępnym aktem prawnym, w którym wymieniona jest Politechnika Warszawska jest ustawa z dnia 13 lipca 1920 r. o szkołach akademickich (Dz. U. nr 72, poz. 494).

Aktualnie, podstawą prawną działania Politechniki Warszawskiej jest ustawa z dnia 20 lipca 2018 r. Prawo o szkolnictwie wyższym i nauce (Dz. U. z 2022 r. poz. 574 z późn. zm.) oraz Statut Politechniki Warszawskiej, stanowiący załącznik do uchwały nr 362/XLIX/2019 Senatu PW z dnia 26 czerwca 2019 r.(z późniejszymi zmianami).

Zgodnie z art. 13 ust. 1 pkt 1 ww. ustawy Politechnika Warszawska jest uczelnią publiczną.

Na podstawie art. 9 ust. 1 ww. ustawy Politechnika Warszawska ma osobowość prawną.

Zgodnie z art. 23 ust. 2 pkt 1 ww. ustawy, do zadań Rektora należy w szczególności reprezentowanie uczelni.

Politechnika Warszawska nie jest w stanie likwidacji.

Zgodnie z art. 6 pkt 6 ustawy z dnia 28 lutego 2003 r. Prawo upadłościowe (Dz. U. z 2020 r. poz. 1228 z późn. zm.) Politechnika Warszawska nie ma zdolności upadłościowej.

dr Jolanta Ewartowska



Politechnika Warszawska

REKTOR

Warszawa, dnia 1 czerwca 2022 r.

BR-P - 473/2022

PEŁNOMOCNICTWO

Na podstawie art. 95 i n. Kodeksu cywilnego, art. 23 ust. 2 pkt 1 ustawy z dnia 20 lipca 2018 r. Prawo o szkolnictwie wyższym i nauce (Dz. U. z 2022 r. poz. 574 z późn. zm.), upoważniam:

dr Jolantę Ewartowską

kanclerza Politechniki Warszawskiej, legitymującą się dowodem osobistym nr DAP 798743, do składania w imieniu Politechniki Warszawskiej oświadczeń w zakresie podstaw prawnych funkcjonowania Uczelni.

Niniejsze pełnomocnictwo jest ważne w okresie do dnia 31 sierpnia 2024 r. i nie może być przenoszone na inne osoby.

prof. dr hab. inż. Krzysztof Zaremba



RADCA PRAWNY
Beata Kosińska



OŚWIADCZENIE

o posiadanym prawie do dysponowania nieruchomością na cele budowlane (PB-5)

Podstawa prawna: Art. 32 ust. 4 pkt 2 ustawy z dnia 7 lipca 1994 r. – Prawo budowlane (Dz. U. z 2020 r. poz. 1333, z późn. zm.).
Dodatkowe informacje: Prawo do dysponowania nieruchomością na cele budowlane jest to tytuł prawny wynikający z prawa własności, użytkowania wieczystego, zarządu, ograniczonego prawa rzeczowego albo stosunku zobowiązaniowego, przewidującego uprawnienia do wykonywania robót budowlanych.
W przypadku, gdy do złożenia oświadczenia zobowiązanych jest kilka osób, każda z tych osób składa oświadczenie oddzielnie na osobnym formularzu.

1. DANE INWESTORA

Imię i nazwisko lub nazwa: POLITECHNIKA WARSZAWSKA
Kraj: POLSKA Województwo: MAZOWIECKIE
Powiat: WARSZAWA Gmina: WARSZAWA ŚRÓDMIEŚCIE
Ulica: PLAC POLITECHNIKI Nr domu: 1 Nr lokalu: 7
Miejscowość: WARSZAWA Kod pocztowy: 00-661 Poczta: WARSZAWA

2. DANE OSOBY UPOWAŻNIONEJ DO ZŁOŻENIA OŚWIADCZENIA W IMIENIU INWESTORA¹⁾

Imię i nazwisko lub nazwa: JOLANTA EWARTOWSKA
Kraj: POLSKA Województwo: MAZOWIECKIE
Powiat: WARSZAWA Gmina: WARSZAWA
Ulica: SKARBKA z GÓR Nr domu: 17D Nr lokalu: 1
Miejscowość: WARSZAWA Kod pocztowy: 03-287 Poczta: WARSZAWA

3. DANE NIERUCHOMOŚCI²⁾

Województwo: MAZOWIECKIE
Powiat: WARSZAWA Gmina: WARSZAWA
Ulica: WOŁOSKA Nr domu: 141
Miejscowość: WARSZAWA Kod pocztowy: 02-507
Identyfikator działki ewidencyjnej³⁾: dz.ew. nr 3; obreb: 1-01-16 ; kw: WA2M/00158843/4
j.ew. 146505 8.0116.3

Liczba stron zawierających dane o kolejnych nieruchomościach (załączanych do oświadczenia):

Po zapoznaniu się z art. 32 ust. 4 pkt 2 oraz art. 3 pkt 11 ustawy z dnia 7 lipca 1994 r. – Prawo budowlane oświadczam, że posiadam prawo do dysponowania nieruchomością (nieruchomościami) na cele budowlane określoną (określonymi) w pkt 3 tego oświadczenia.

Jestem świadomy (świadoma) odpowiedzialności karnej za podanie nieprawdy w niniejszym oświadczeniu, zgodnie z art. 233 ustawy z dnia 6 czerwca 1997 r. – Kodeks karny (Dz. U. z 2020 r. poz. 1444, z późn. zm.).

4. PODPIS INWESTORA LUB OSOBY UPOWAŻNIONEJ DO ZŁOŻENIA OŚWIADCZENIA W IMIENIU INWESTORA I DATA PODPISU

Podpis powinien być czytelny.

02 LUT. 2024

KANCLERZ


Jolanta Ewartowska


¹⁾ Wypełnia się, jeżeli oświadczenie jest składane w imieniu osoby prawnej lub jednostki organizacyjnej nieposiadającej osobowości prawnej albo oświadczenie w imieniu inwestora składa jego pełnomocnik

²⁾ W przypadku większej liczby nieruchomości dane kolejnych nieruchomości dodaje się w formularzu albo zamieszcza na osobnych stronach i dołącza do formularza

³⁾ W przypadku oświadczenia sporządzonego w postaci papierowej zamiast identyfikatora działki ewidencyjnej można wskazać obręb ewidencyjny i nr działki ewidencyjnej oraz arkusz mapy, jeżeli występuje

J. Kułskiego

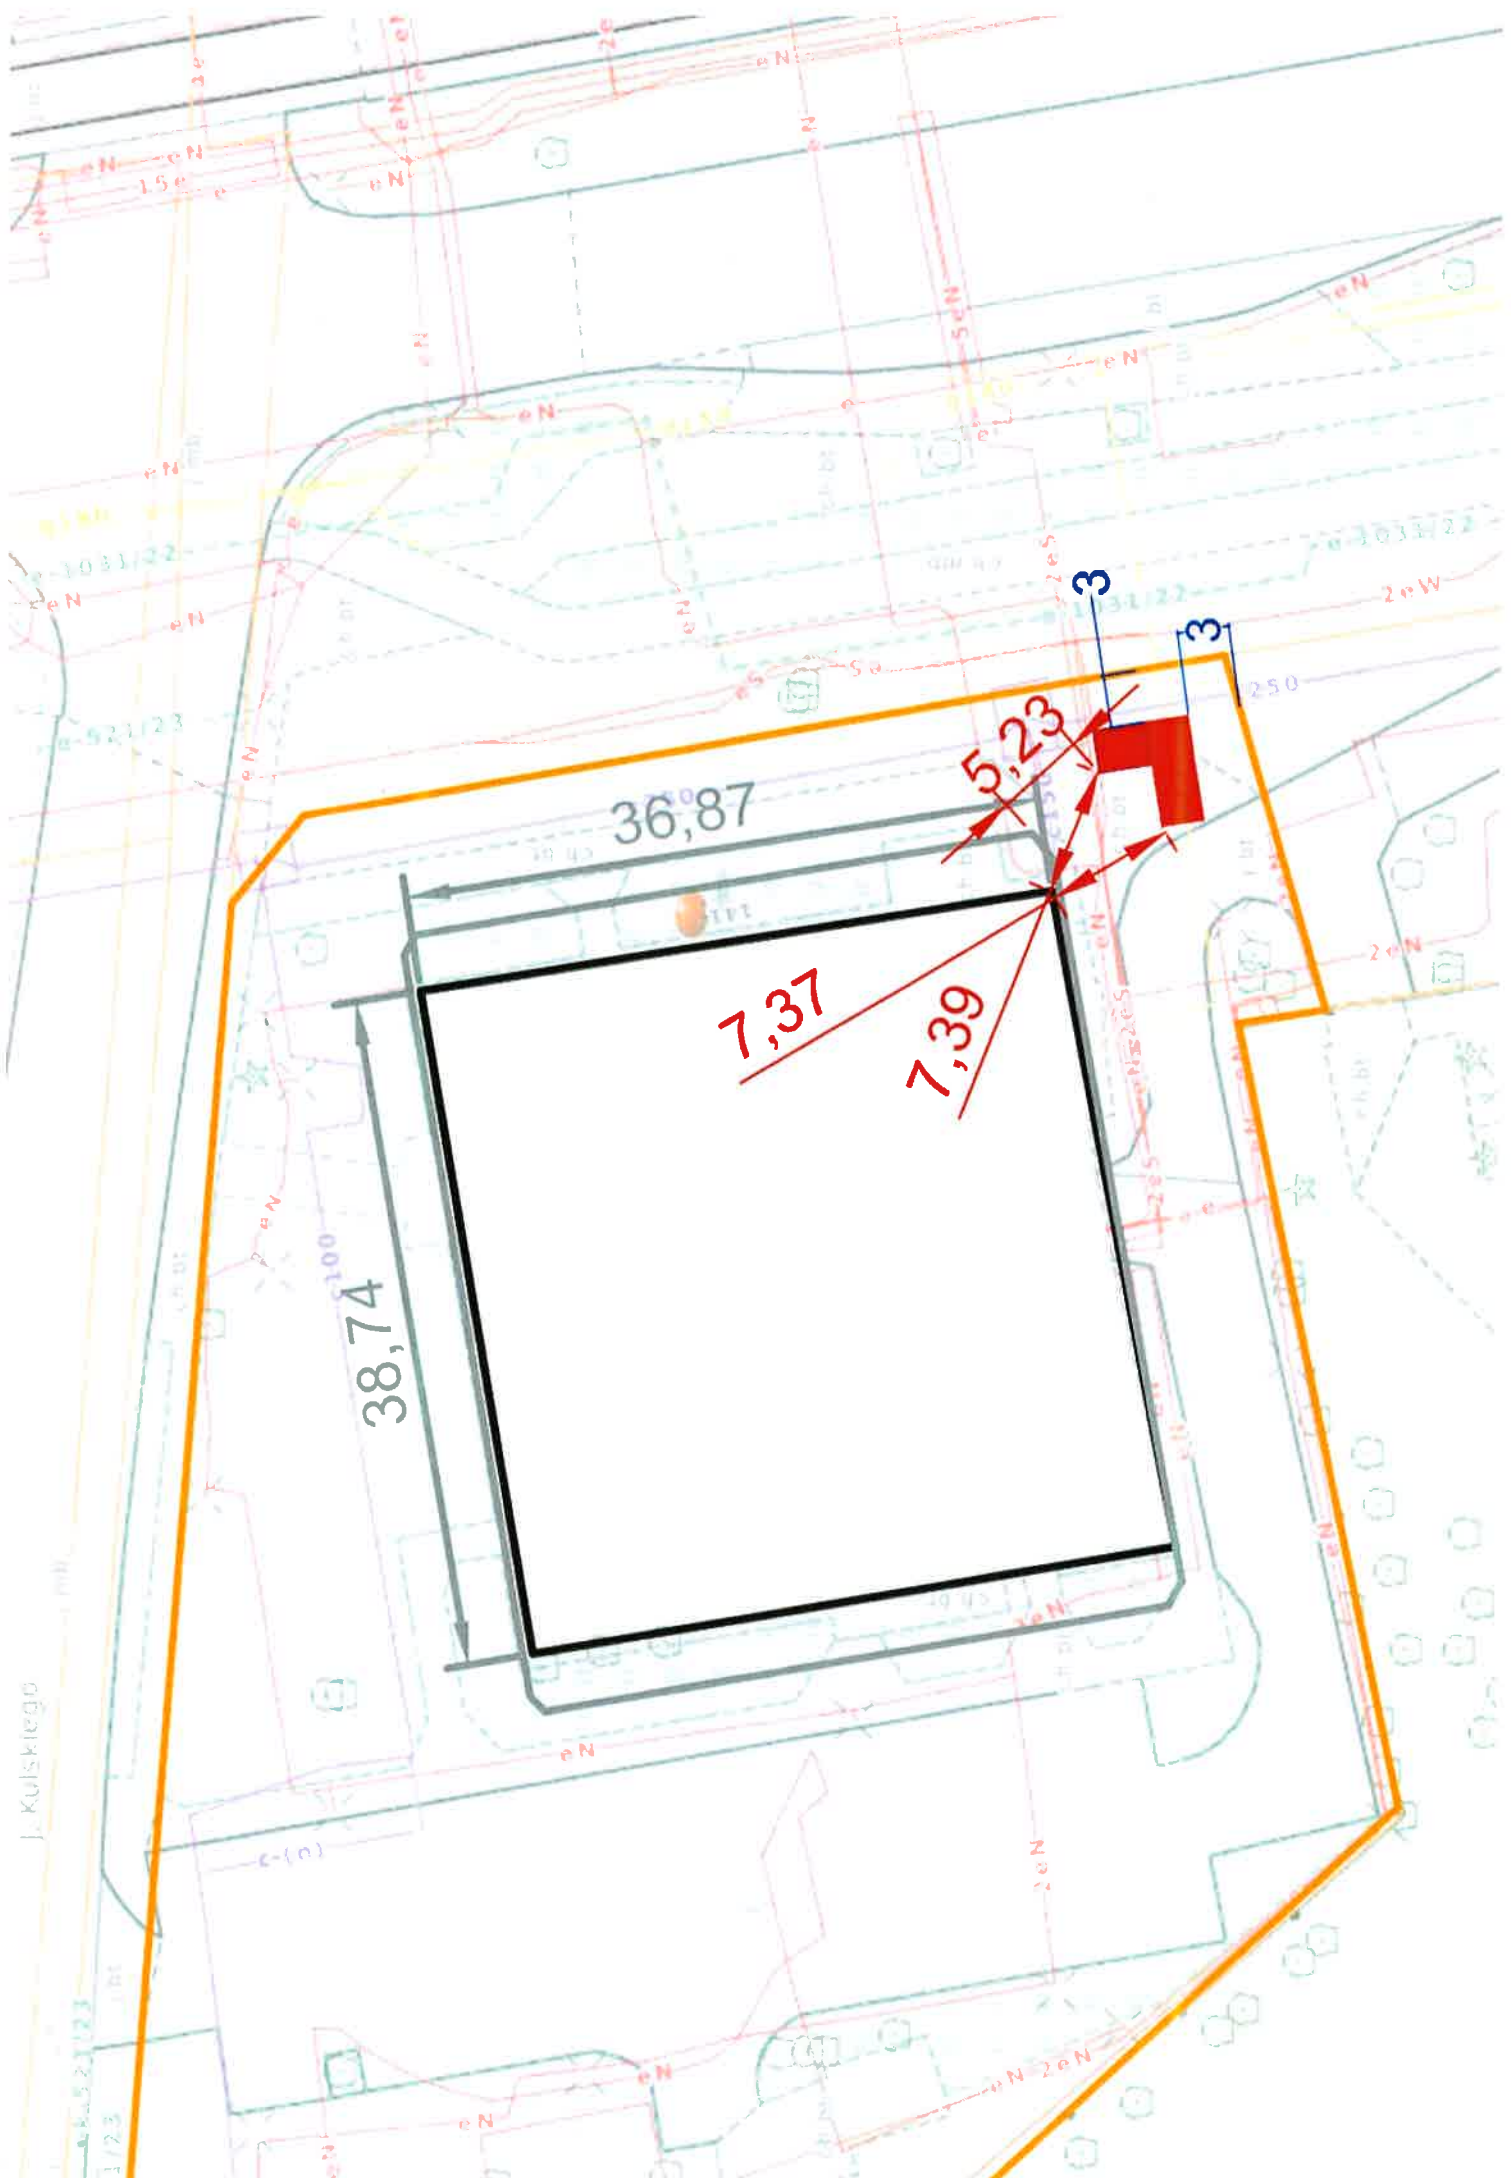

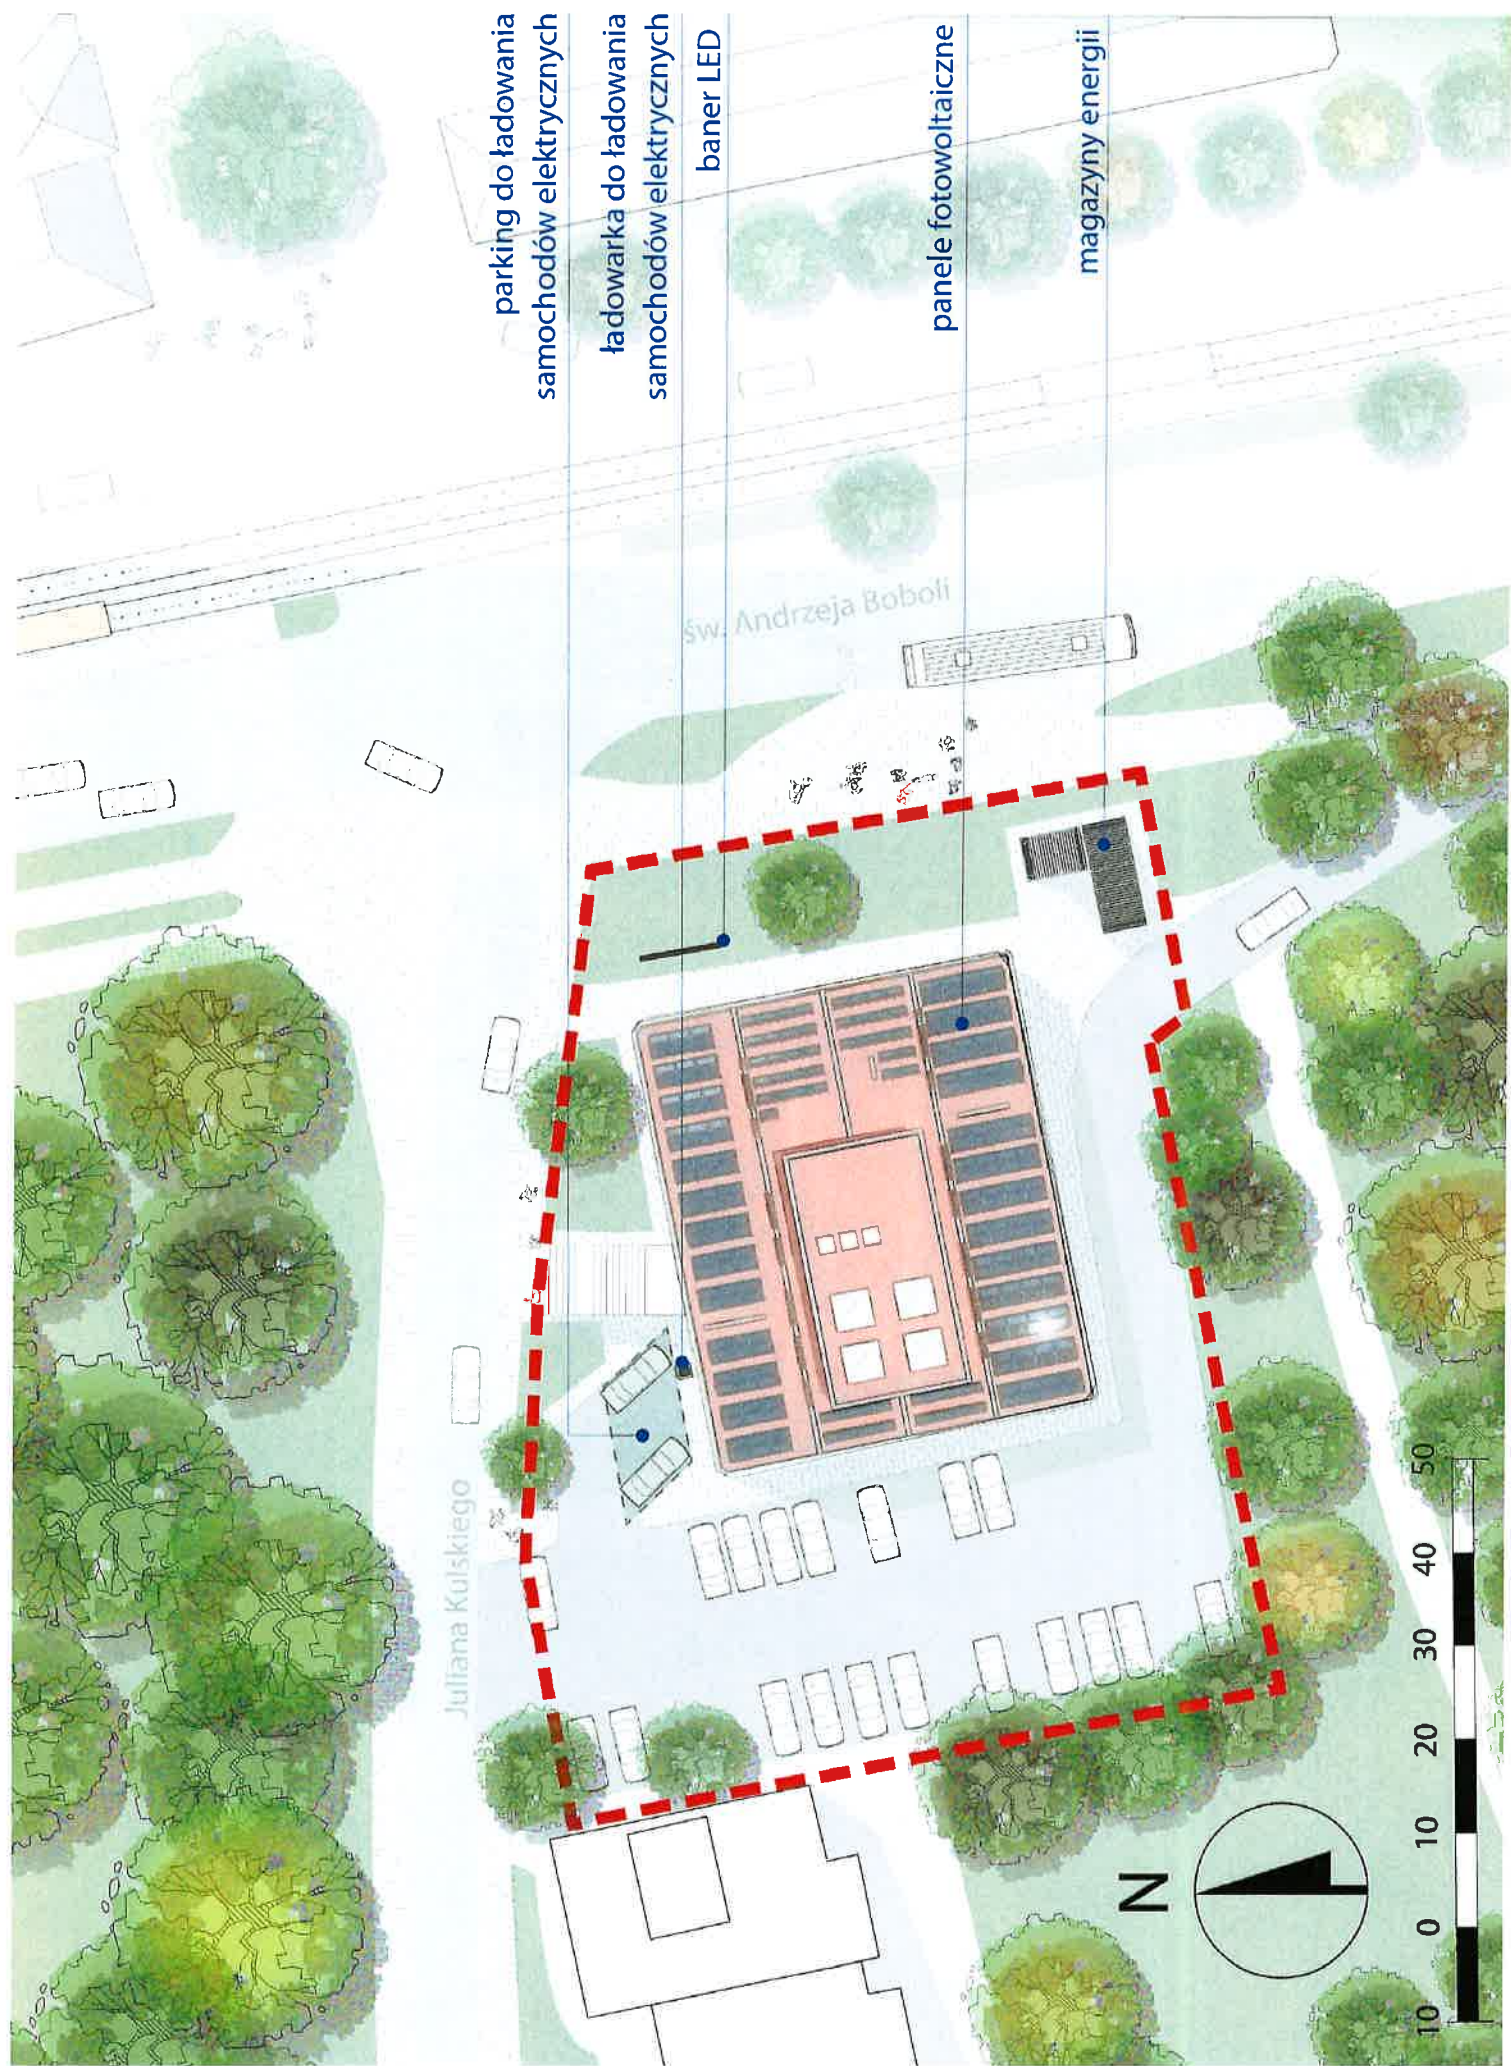

parking do ładowania
samochodów elektrycznych

ładowarka do ładowania
samochodów elektrycznych

baner LED

panele fotowoltaiczne

magazyny energii

św. Andrzeja Boboli

Juliana Kulskiego

