


ODCINEK JEDNOSTRONNY

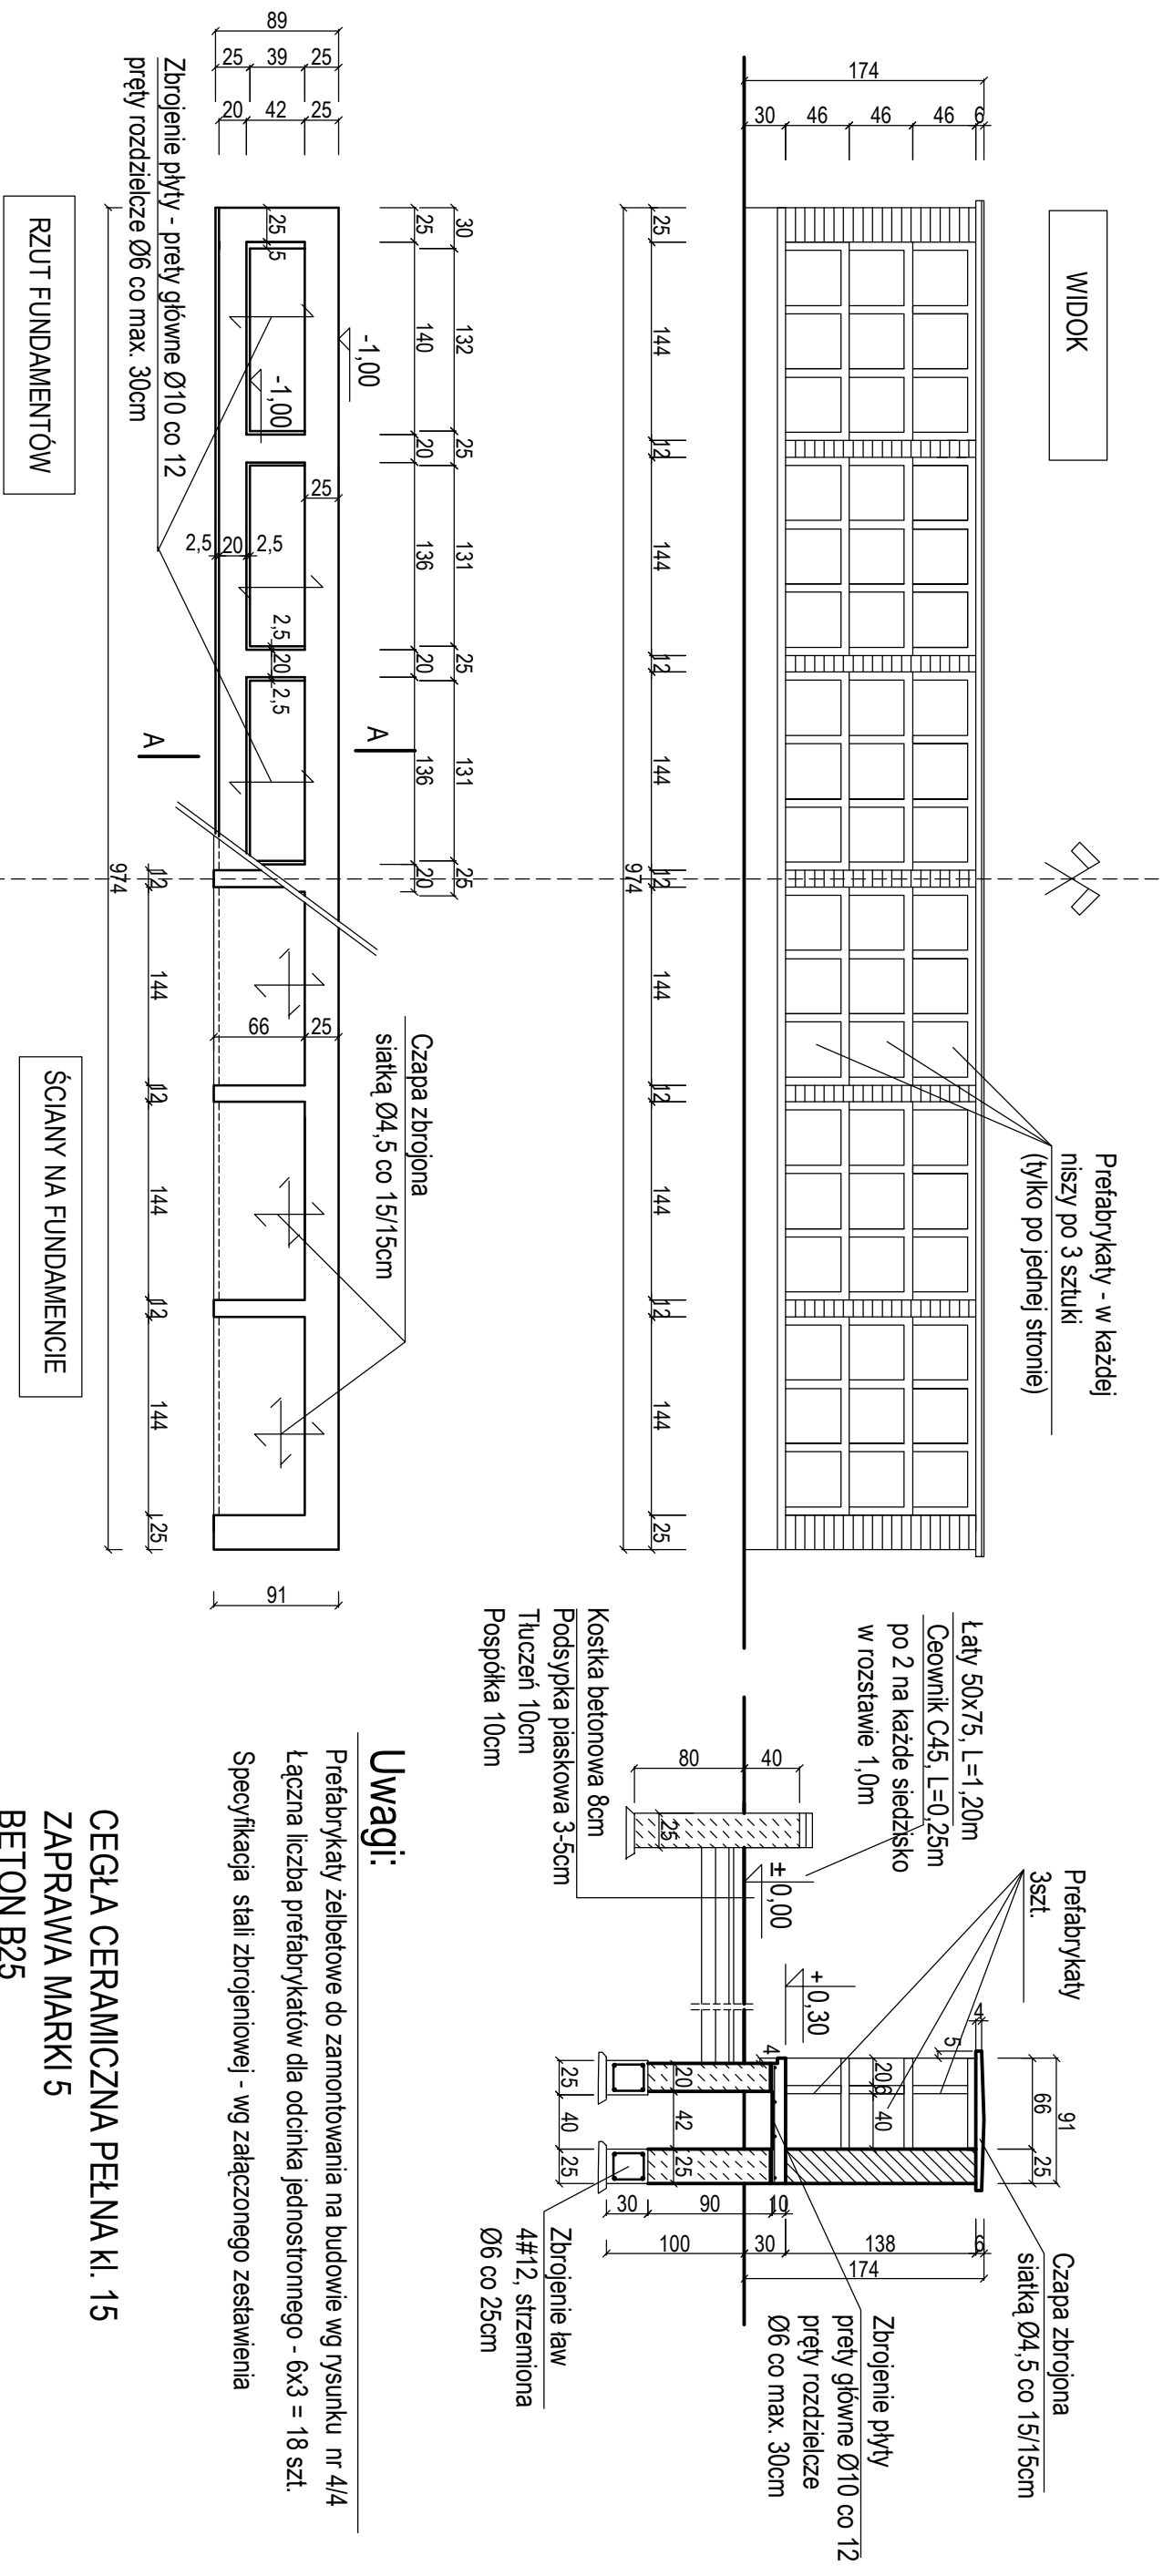

Uwagi:

Prefabrykaty żelbetowe do zamontowania na budowie wg rysunku nr 4/4
Łączna liczba prefabrykatów dla odcinka jednostronnego - $6 \times 3 = 18$ szt.

Specyfikacja stali zbrojeniowej - wg załączonego zestawienia

CEGLA CERAMICZNA PEŁNA K1.15
ZAPRAWA MARKI 5
BETON B25
STAL ZBROJENIOWA A-III i A-0



**USŁUGI PROJEKTOWE
W BUDOWNICTWIE**
inż. Edward Knapczyk



ul. Piasta 47b/23, 58-304 Wałbrzych
e-mail: e.knapczyk@gmail.com www.e.knapczyk.pl
tel./fax : 84-83-609 lub 0602-739-181 (tel.kom.)

Investor:

Gmina Kudowa-Zdrój

Obiekt:
Kolumbarium na cmentarzu komunalnym
w Kudowie-Zdroju, ul. Kościelna, dz.nr 689/11

Temat: Kolumbarium na cmentarzu komunalnym

Stadium: PB	Branza: A+K
----------------	----------------

Data:
08.2023

Projektant: inż. Edward Knapczyk
nr upr. UAN VI-f/3/144/84

Tytuł rysunku:

54 CELF (NISZE)

Nrys.
3/4