ELEWACJA WSCHODNIA

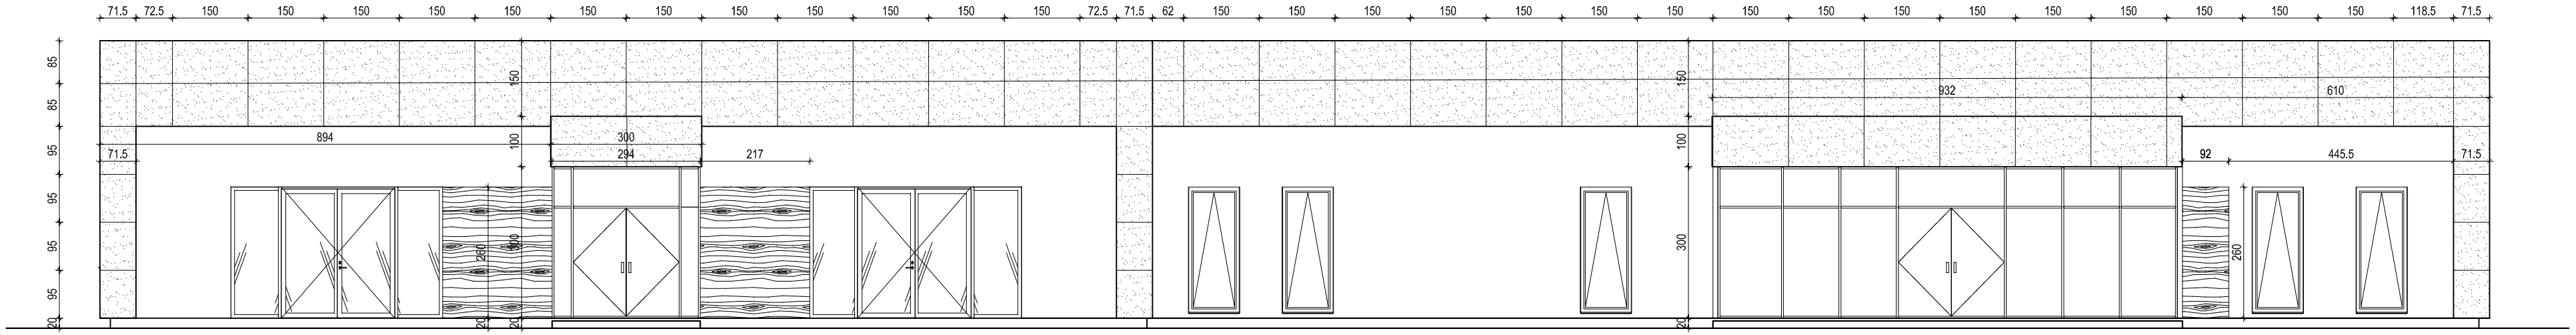

ELEWACJA ZACHODNIA

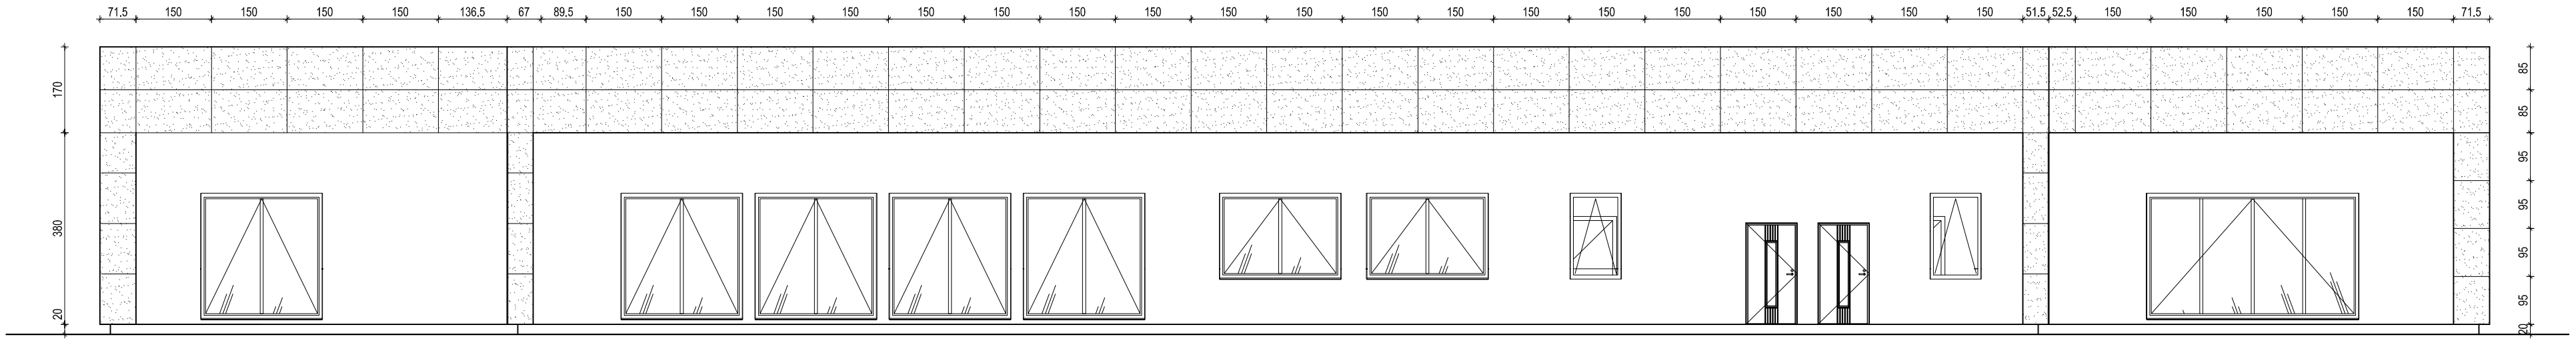

AProjekt Biuro Projektowe mgr inż. Agnieszka Pazdyk *ul. Okrężna 23, 89-600 Chojnice* *e-mail:aprojekt-biuro@wp.pl tel.: 503 604 699*			
Nazwa rysunku:	Elewacja wschodnia i zachodnia		
Nazwa inwestycji:	Budowa przedszkola wraz z miejscami parkingowymi oraz infrastrukturą towarzyszącą, inwestycja na terenie działek 1453, 398/5, 398/7 w miejscowości Zblewo, gm. Zblewo (kat. obiektu IX)	*Rys nr.*	A-7
Adres inwestycji:	woj.pomorskie, powiat starogardzki, jedn. ewid. Zblewo 221313_2, obr. ewid. 0016 Zblewo, dz. nr 1453, 398/5 i 398/7	*Skala:*	1:100
Dane inwestora:	Gmina Zblewo, ul. Główna 40, 83-210 Zblewo		
Branża:	architektoniczna		
Projektant branży architektonicznej:	**mgr inż. arch. Tomasz Wolanin** Upr.: 64/07/DOIA do projektowania w specj. architektonicznej	*Data:* 08.01.2020r.	*Podpis:*
Sprawdzający branży architektonicznej:	**mgr Inż. arch. Kamila Steinke-Llbera** Upr.: 231-POOKK/IV/2017 do projektowania w specj. architektonicznej	*Data:* 08.01.2020r.	*Podpis:*