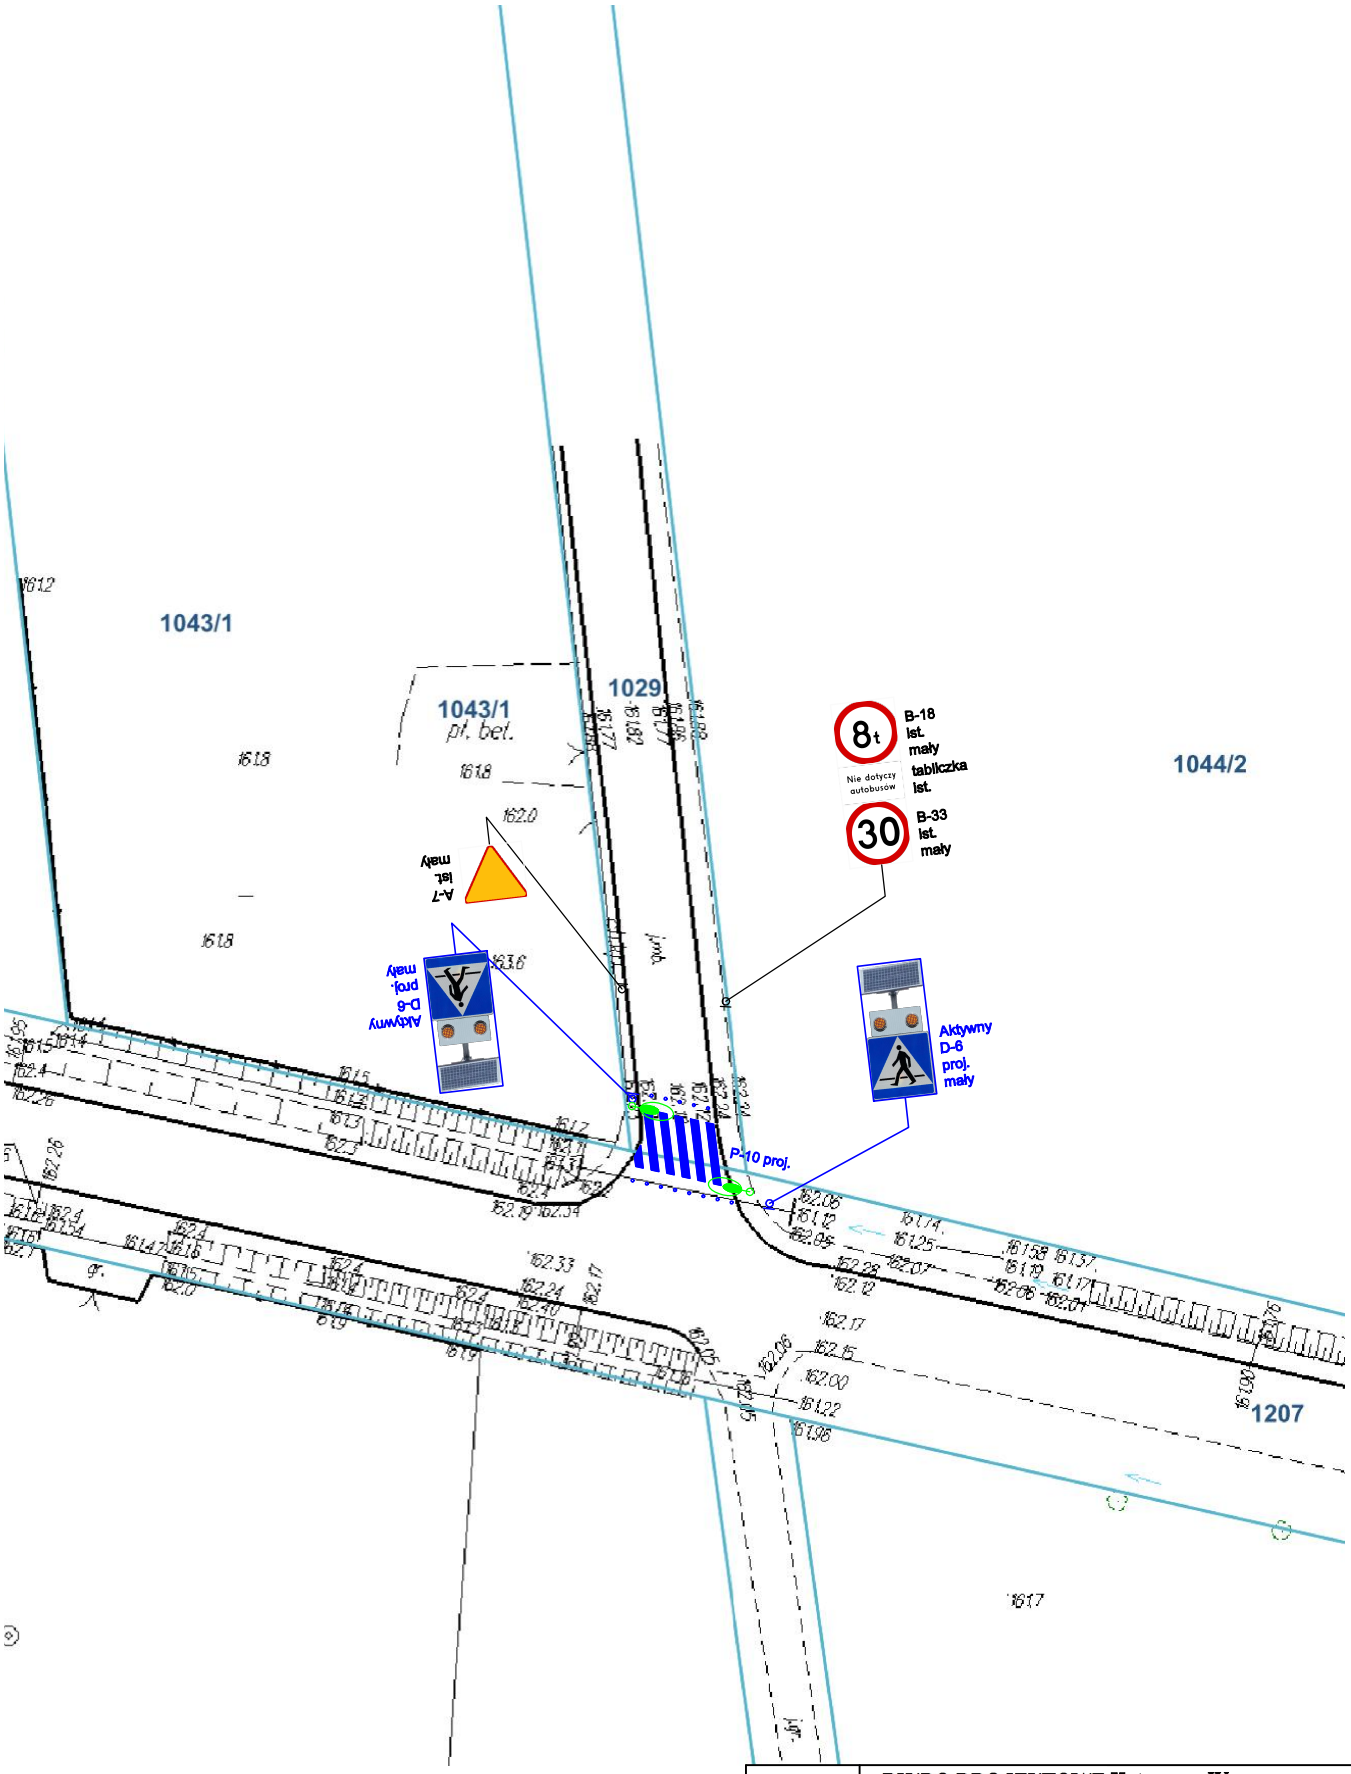

LEGENDA:

Oznakowanie istniejące

D-6 ist. mały

P-13 ist.

Oznakowanie projektowane

D-6 proj. mały

P-13 ist.

Hybrydowa lampa oświetlenia przejścia dla pieszych

Aktywne "kocie oczka"

Pracownia	BIURO PROJEKTOWE Katarzyna Węgrzyn Teklinów 58c, 98-400 Wieruszów	
Temat	Budowa dwóch przejść dla pieszych w pasie drogi gminnej nr 118298 E Galewice ul. Szkolna	
Studum	Projekt zagospodarowania terenu - Projekt organizacji ruchu	
Inwestor	Gmina Galewice ul. Wieluńska 5, 98-405 Galewice	
Skala 1:500	Projektowane oznakowanie	Rys. nr 2.2
Projektował	Katarzyna Węgrzyn	