

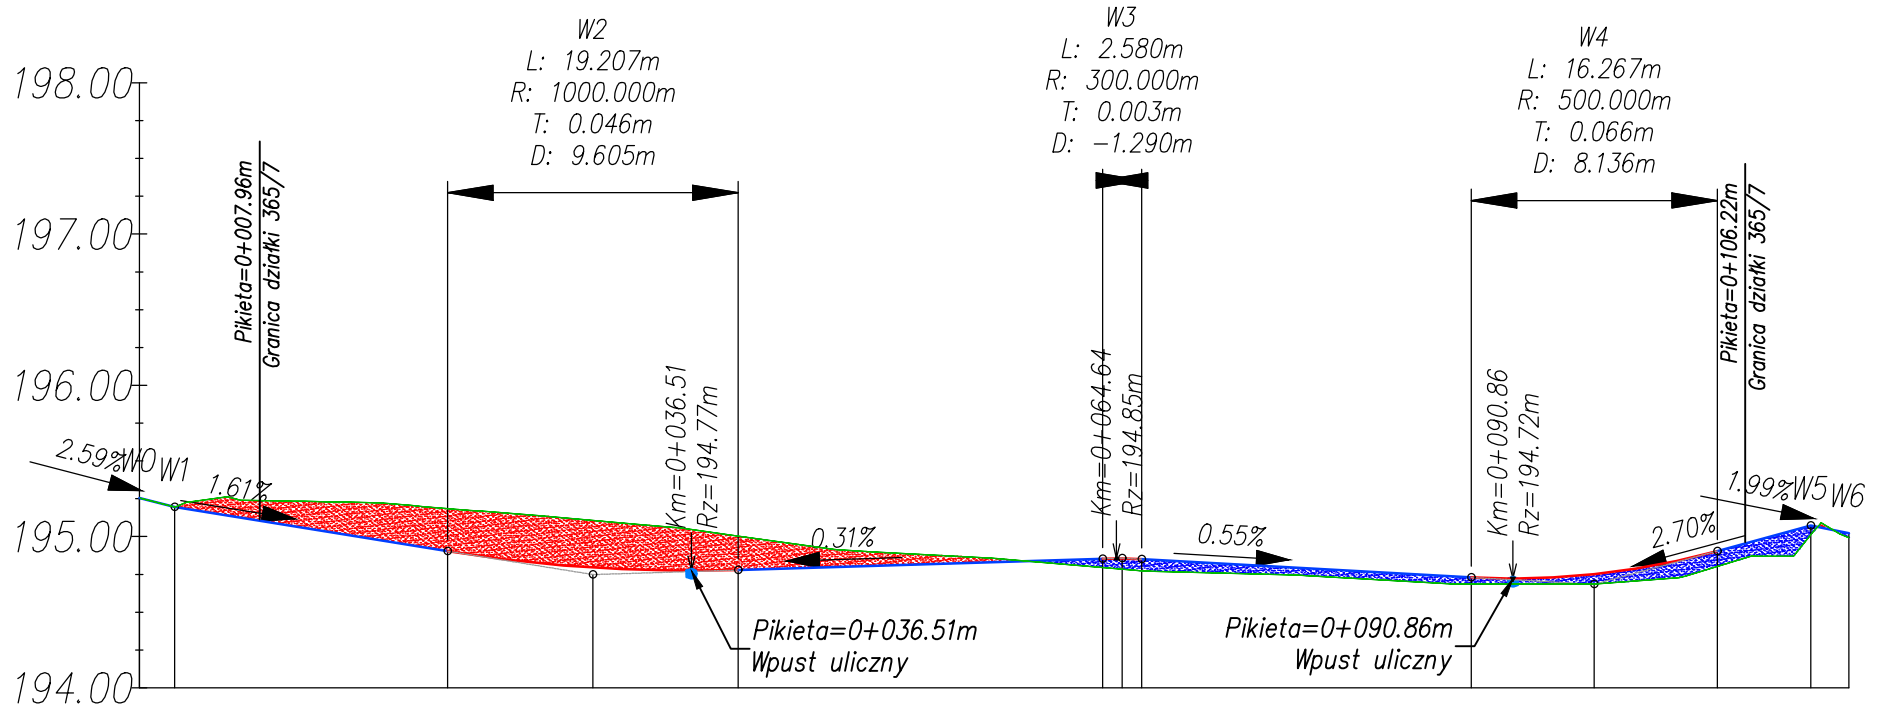
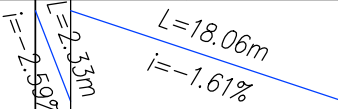
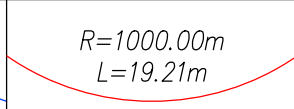
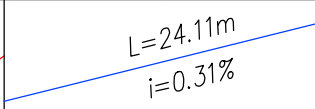
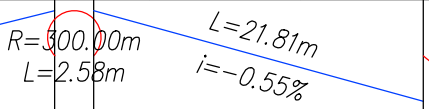


PROFIL PODŁUŻNY – DROGA PRZECIWPOŻAROWA
SKALA 1:50/500

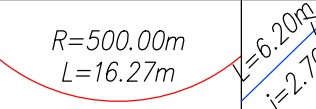

Rzędne niwelety	195.26	195.19	195.07	194.91	194.90	194.79	194.78	194.78	194.81	194.84	194.85	194.85	194.85	194.83	194.77	194.73	194.72	194.75	194.81	194.90	195.06	195.07	195.02
Rzędne istniejące	195.26	195.19	195.23	195.19	195.18	195.11	195.00	195.00	194.89	194.83	194.79	194.78	194.77	194.76	194.73	194.69	194.68	194.68	194.71	194.80	194.94	195.01	194.99
Różnice rzędnych	0.00	0.00	-0.16	-0.28	-0.28	-0.31	-0.22	-0.22	-0.08	0.01	0.06	0.07	0.08	0.07	0.05	0.04	0.04	0.07	0.09	0.10	0.11	0.06	0.03
Elementy niwelety																							
Elementy trasy	PROSTA L=9.34m		ŁUK POZIOMY R=8.50m L=13.35m		PROSTA L=90.37m																		
Odległości	00.00	02.33	10.00	20.00	20.40	30.00	39.60	40.00	50.00	60.00	63.71	65.00	66.29	70.00	80.00	88.10	90.00	96.24	00.00	04.37	10.00	10.57	13.07
Kilometraż	0+000																		0+100		0+113		

- LEGENDA:**
- projektowana niweleta
 - profil terenu
 - wykop
 - nasyp

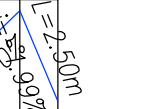

47-100 Strzelce Opolskie, ul. Jana Rychla 6/14 www.graf.tech
tel. (77) 461 25 97; tel. 882-444-777; e-mail:biuro@grafsc.pl

TEMAT:	BUDOWA BUDYNKU PUBLICZNEGO PRZEDSZKOLA WRAZ Z PUNKTEM OPIEKI NAD DZIEĆMI DO LAT 3, Z ZAPLECZEM ADMINISTRACYJNO- SOCJALNYM I KUCHENNYM , ZAGOSPODAROWANIEM DZIAŁKI I NIEZBĘDNĄ INFRASTRUKTURĄ TOWARZYSZĄCĄ		
RYSUNEK:	PROFIL PODŁUŻNY DROGI PRZECIWPOŻAROWEJ		
LOKALIZACJA:	Dąbrowa, działka nr 365/7 obręb Dąbrowa		
INWESTOR:	Gmina Dąbrowa, ul. Ks. Prof. Sztonyka 56, 49-120 Dąbrowa		
BRANŻA:	DROGOWA		
RYS. 4.0	SKALA: 1: ⁵⁰ / ₅₀₀ format 297x525	DATA OPRACOWANIA: 12.12.2022r	
PROJEKTANT:		SPRAWDZAJĄCY:	
mgr inż. Marcin Ludwig nr uprawnień SLK/2515/POOD/09 uprawniony w specjalności drogowej do projektowania bez ograniczeń		mgr inż. Marcin Bera nr uprawnień MAP/0245/POOD/09 uprawniony w specjalności drogowej do projektowania bez ograniczeń	
OPRACOWAŁ:			
mgr inż. Krzysztof Wiktorzak			

RYUNKI ORAZ WSZELKIE INFORMACJE ZAWARTE W PROJEKCIE SĄ WŁASNOŚCIĄ BIURA GRAF, Janusz Kurzyca I NIE MOGĄ BYĆ BEZ PISEMNEJ ZGODY POWIELANE, KOPIOWANE ANI UDOSTĘPNIANE STRONIE TRZECIEJ