Przekrój C–C

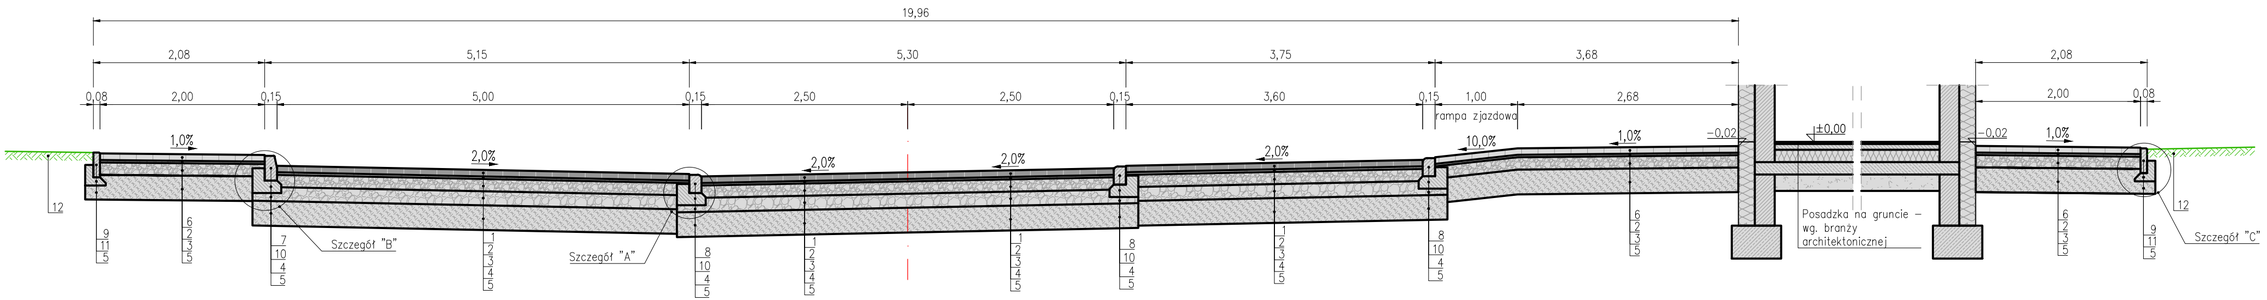

LEGENDA:

1. Kostka brukowa betonowa ciemno szara gr. 8 cm
2. Podsypka z miału kamiennego – gr. 3 cm
3. Górna w–wa podbudowy z kruszywa 0/31,5 mm $C_{90/3}$ – gr. 15 cm
4. Dolna w–wa podbudowy z kruszywa 0/63 mm $C_{90/3}$ – gr. 17 cm
5. W–wa mrozoochronna – gr. 30 cm – grunt istn. stabilizowany spoiwem hydraulicznym, $C_{1,5/2} \leq 4,0$ MPa wg. PN–EN 14227–10
6. Kostka brukowa betonowa szara gr. 8 cm
7. Krawężnik betonowy 15x30 cm
8. Krawężnik najazdowy 15x22 cm
9. Obrzeże betonowe 8x30 cm
10. Ława betonowa z oporem – gr. 15 cm
11. Ława betonowa z oporem – gr. 10 cm
12. Profilowanie gruntu rodzimego wraz z obsianiem mieszanką traw

Szczegół "A"
Skala 1:10

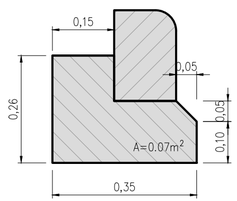

Szczegół "B"
Skala 1:10

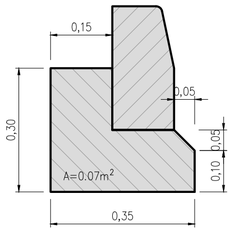

Szczegół "C"
Skala 1:10

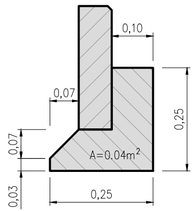

GRAF
USŁUGI PROJEKTOWE
NADZORY BUDOWLANE
NIERUCHOMOŚCI

47-100 Strzelce Opolskie, ul. Jana Rychła 6/14 www.graf.tech
tel. (77) 461 25 97; tel. 882-444-777; e-mail:biuro@grafsc.pl

TEMAT:	BUDOWA BUDYNKU PUBLICZNEGO PRZEDSZKOLA WRAZ Z PUNKTEM OPIEKI NAD DZIEĆMI DO LAT 3, Z ZAPLECZEM ADMINISTRACYJNO- SOCJALNYM I KUCHENNYM , ZAGOSPODAROWANIEM DZIAŁKI I NIEZBĘDNĄ INFRASTRUKTURĄ TOWARZYSZĄCĄ	
RYSUNEK:	PRZEKRÓJ POPRZECZNY C-C	
LOKALIZACJA:	Dąbrowa, działka nr 365/7 obręb Dąbrowa	
INWESTOR:	Gmina Dąbrowa, ul. Ks. Prof. Sztonyka 56, 49-120 Dąbrowa	
BRANŻA:	DROGOWA	
RYS. 3.3	SKALA: 1:50 format 297x625	DATA OPRACOWANIA: 12.12.2022r.
PROJEKTANT: mgr inż. Marcin Ludwig nr uprawnień SLK/2515/POOD/09 uprawniony w specjalności drogowej do projektowania bez ograniczeń		SPRAWDZAJĄCY: mgr inż. Marcin Bera nr uprawnień MAP/0245/POOD/09 uprawniony w specjalności drogowej do projektowania bez ograniczeń
OPRACOWAŁ: mgr inż. Krzysztof Wiktorzak		

RYSUNKI ORAZ WSZELKIE INFORMACJE ZAWARTE W PROJEKCIE SĄ WŁASNOŚCIĄ BIURA GRAF, Janusz Kurzyca i NIE MOGĄ BYĆ BEZ PISEMNEJ ZGODY POWIELANE, KOPIOWANE ANI UDOSTĘPNIANE STRONIE TRZECIEJ