



Przekrój A-A

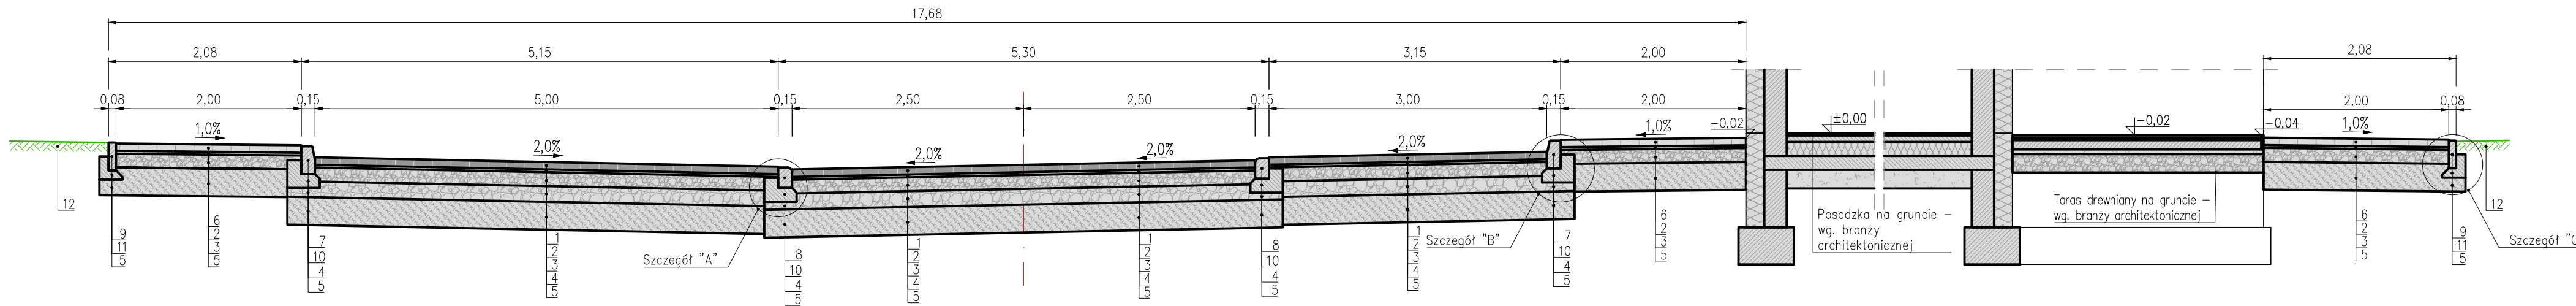

LEGENDA:

- Kostka brukowa betonowa ciemno szara gr. 8 cm
- Podsypka z miazgu kamiennego – gr. 3 cm
- Górna w-wa podbudowy z kruszywa 0/31,5 mm C_{90/3} – gr. 15 cm
- Dolna w-wa podbudowy z kruszywa 0/63 mm C_{90/3} – gr. 17 cm
- W-wa mrozoochronna – gr. 30 cm – grunt istn. stabilizowany spoiwem hydraulicznym, C_{1,5/2} ≤ 4,0 MPa wg. PN-EN 14227-10
- Kostka brukowa betonowa szara gr. 8 cm
- Krawężnik betonowy 15x30 cm
- Krawężnik najazdowy 15x22 cm
- Obrzeże betonowe 8x30 cm
- Ława betonowa z oporem – gr. 15 cm
- Ława betonowa z oporem – gr. 10 cm
- Profilowanie gruntu rodzimego wraz z obsianiem mieszkanką traw

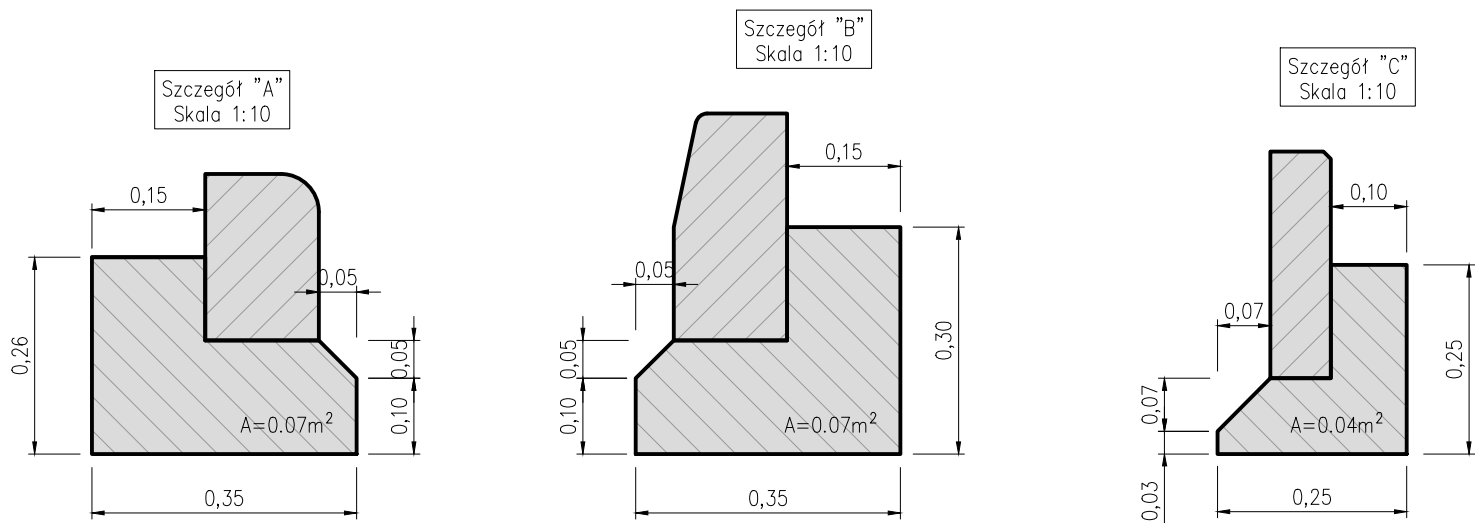

47-100 Strzelce Opolskie, ul. Jana Rychla 6/14
www.graf.tech
tel. (77) 461 25 97; tel. 882-444-777; e-mail:biuro@grafsc.pl