MAPA DO CELÓW PROJEKTOWYCH

SKALA 1:250

Układ odniesienia: PL-ETRF89, układ wsp. płaskich: PL-2000 strefa 6 (18°), układ wys.: PL-KRON86-NH
Sekcje mapy: 6.147.15.17.1.2; 6.147.15.12.3.4; 6.147.15.12.3.2; 6.147.15.17.2.1; 6.147.15.12.4.1
Informacje o służebnościach gruntowych mających wpływ na zagospodarowanie gruntów zlokalizowanych w granicach projektowanej inwestycji - nie badano.
GK. 6640.951.2020

Województwo: dolnośląskie
Powiat: oławski
Jednostka ewidencyjna: Jelcz-Laskowice 21503_4
Obręb: Laskowice 0002
Arkusz: 55
Działka: 1

„GEOWITKA”
USŁUGI GEODEZYJNO-KARTOGRAFICZNE
Radosław Witka
53-225 Wrocław, ul. Makowa 43/1
NIP 894-120-21-25

22 06 2020

mgr inż. Tomasz Sobczak

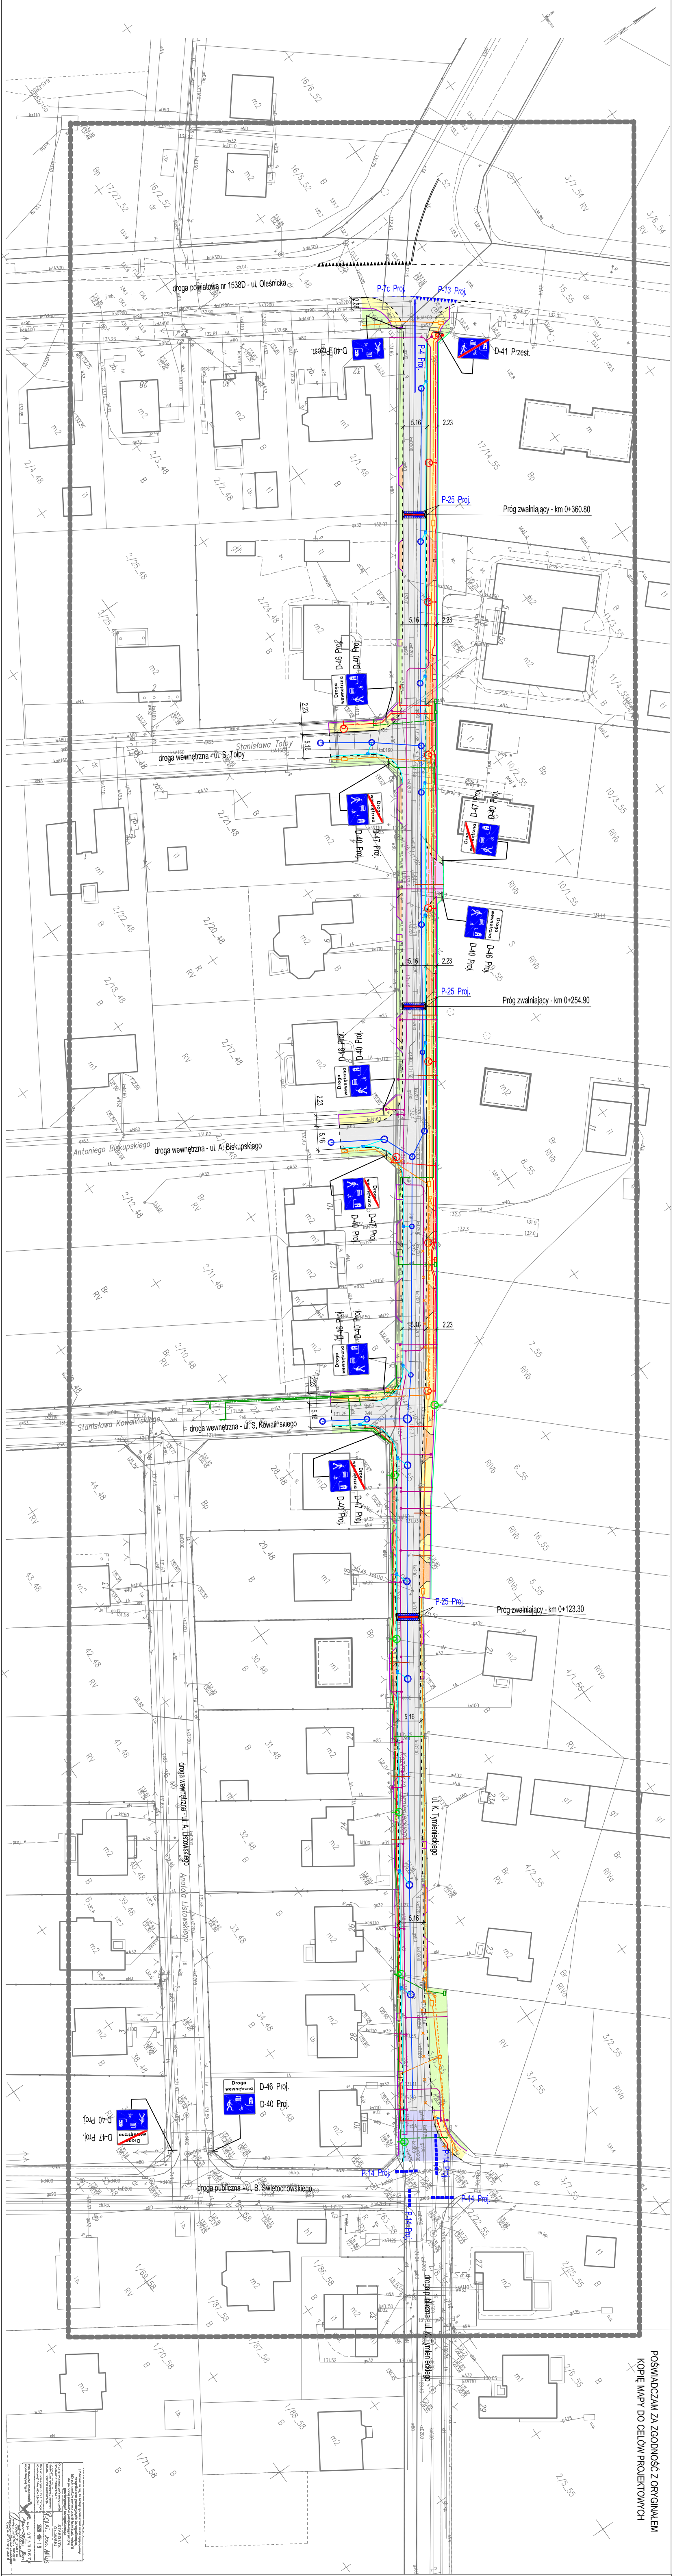
droga powiatowa nr 1538D - ul. Oleśnicka
P-7c Proj.
P-13 Proj.
D-40 Przest.
D-41 Przest.
P-4 Proj.
5.16
2.23
2.38
P-25 Proj.
Próg zwalniający - km 0+360.80
D-46 Proj.
D-40 Proj.
D-47 Proj.
Stanisława Tołpy
droga wewnętrzna - ul. S. Tołpy
Próg zwalniający - km 0+254.90
Antoniego Biskupskiego
droga wewnętrzna - ul. A. Biskupskiego
Stanisława Kowalińskiego
droga wewnętrzna - ul. S. Kowalińskiego
Próg zwalniający - km 0+123.30
ul. K. Tymienieckiego
droga wewnętrzna - ul. A. Listowskiego
Anatola Listowskiego
Droga wewnętrzna
droga publiczna - ul. B. Świętochowskiego
P-14 Proj.
droga publiczna - ul. K. Tymienieckiego

STAROSTA OŁAWSKI

z up. STAROSTY

POŚWIADCZAM ZA ZGODNOŚĆ Z ORYGINAŁEM
KOPIĘ MAPY DO CELÓW PROJEKTOWYCH

LEGENDA

—	krawężnik betonowy wystający oraz ściek przykrawężnikowy
- - - -	krawężnik betonowy obniżony oraz ściek przykrawężnikowy
—	obrzeże betonowe
⬜	jezdnia - nawierzchnia z kostki betonowej prostokątnej szarej 20x10x8cm
🟨	chodnik i dojścia - nawierzchnia z kostki betonowej prostokątnej szarej 20x10x8cm
🟧	zjazdy indywidualne - nawierzchnia z kostki betonowej prostokątnej grafitowej, 20x10x8cm
🟪	zjazdy publiczne - nawierzchnia z kostki betonowej prostokątnej szarej, 20x10x8cm
🟩	pasy zieleni
🟦	przebrukowanie istniejącej nawierzchni jezdni
▨	przebrukowanie istniejącej nawierzchni pobocza

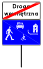
Droga wewnętrzna

D-47 Proj.
D-40 Proj.

projektowane oznakowanie pionowe

▬ P-14 Proj. projektowane oznakowanie poziome

▬ projektowane progi zwalniające listwowe U-16d

Inwestycja realizowana ma być w oparciu o decyzję o zezwoleniu na realizację inwestycji drogowej na podstawie Ustawy z dnia 10 kwietnia 2003 roku o szczególnych zasadach przygotowania i realizacji inwestycji w zakresie dróg publicznych (Dz.U. 2020 r. poz. 1363).

mgr inż. Paulina Koba - Gwiazda
ul. Zacisze 7, 55-220 Jelcz - Laskowice
tel. kom. 602 381 330

DRO LAB

Projektant:	drogi:	mgr inż. Paulina KOBA - GWIAZDA upr. nr 205/DOŚ/05		Branża:	drogi
Sprawdzający:	drogi:	mgr inż. Michał Kaniowski upr. nr 93/DOŚ/09		Data:	Październik 2020
Opracowujący:	drogi:	mgr inż. Paulina KOBA - GWIAZDA upr. nr 205/DOŚ/05		Stadium:	Organizacja ruchu docelowego
Obiekt:	PRZEBUDOWA WRAZ Z ROZBUDOWĄ DROGI GMINNEJ UL. TYMIENIECKIEGO W JELCZU - LASKOWICACH (NA ODCINKU OD UL. ŚWIĘTOCHOWSKIEGO DO UL. OLEŚNICKIEJ)				
Rysunek:	D-2. ORGANIZACJA RUCHU DOCELOWEGO				Skala: 1:500