

czerpnia powietrza o wymiarach 1000x900mm, powierzchnia czynna min. 0,34m² umieszczona minimum 2,0m nad poziomem terenu przebiegająca na wysokości 2,48m mierząc od poziomu posadzki do osi czepni


przebieg 550x550mm, na wysokości 0,41m, mierząc od poziomu posadzki do osi przewodu przepustnica wielopłaszczyznowa 700x700 BLF24

wentylator nawiewny 7000m³/h, dp=250Pa, moc 1,0kW, zasilanie 400V

kratka wentylacyjna 500x500mm, prędkość na kratce max 5m/s

kanal napowietrzający obudowa płytą ognioochronną EI60

7000 m³/h

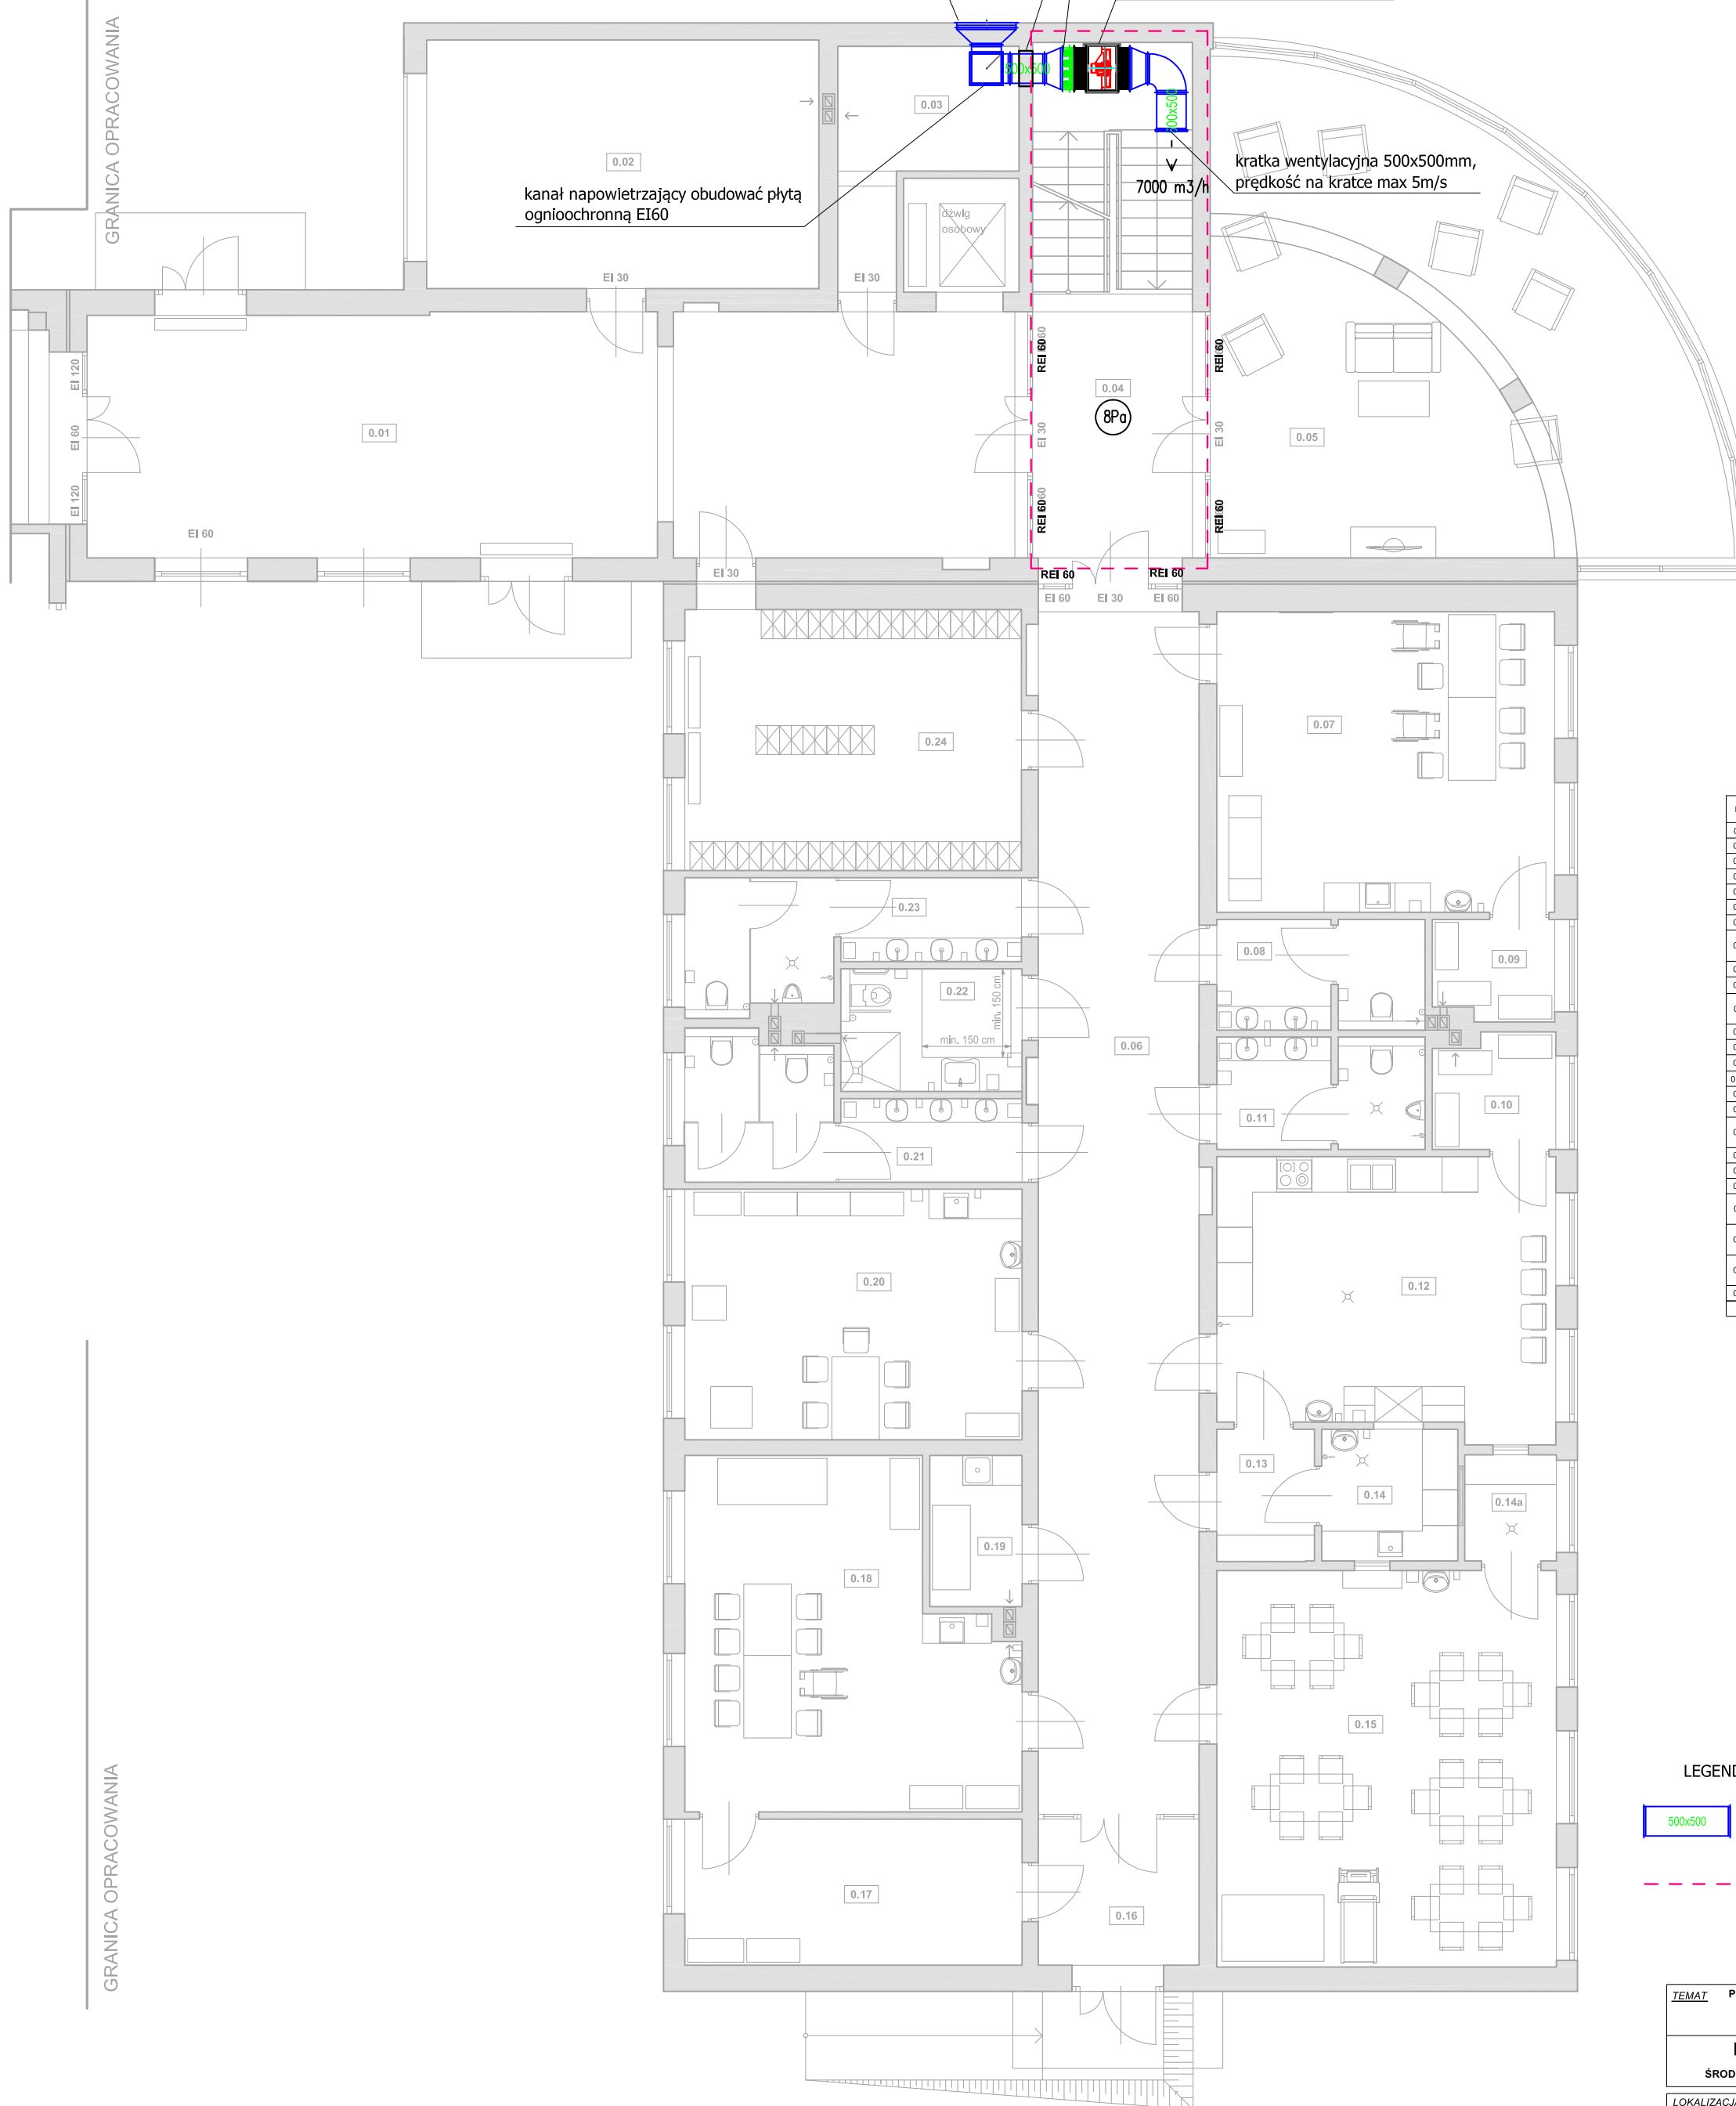

NR	NAZWA POMIESZCZENIA	POW. [m ²]
0,01	KORYTARZ	65,60
0,02	GARAŻ	27,85
0,03	POMIESZCZENIE TECHNICZNE	8,48
0,04	KLATKA SCHODOWA K1	24,55
0,05	SALA POBYTU DZIENNEGO, SPOTKAŃ, RTV	58,36
0,06	KORYTARZ	57,45
0,07	PRACOWNIA GOSPODARSTWA DOMOWEGO	29,33
0,08	WEZEL SANITARNY DLA PERSONELU - DAMSKI	6,09
0,09	MAGAZYN	3,61
0,10	MAGAZYN	4,18
0,11	WEZEL SANITARNY DLA PERSONELU - MĘSKI	6,96
0,12	PRACOWNIA KULINARNA	26,30
0,13	POMIESZCZENIE ROZŁADUNKOWE	3,89
0,14	ZMYWALNA	5,11
0,14a	KORYTARZ	2,77
0,15	JADALNA / TERAPIA RUCHEM	38,46
0,16	WIATROLAP	6,72
0,17	MAGAZYN PRACOWNI STOLARSKIEJ I STOLARSKIEJ	14,08
0,18	PRACOWNIA OGRODNICZA I STOLARSKA	30,26
0,19	POMIESZCZENIE PORZĄDKOWE	3,61
0,20	PRACOWNIA CERAMICZNA	24,14
0,21	WEZEL SANITARNY DLA UCZESTNIKÓW - DAMSKI	11,12
0,22	WEZEL SANITARNY DLA UCZESTNIKÓW - MĘSKI	6,35
0,23	WEZEL SANITARNY DLA UCZESTNIKÓW - MĘSKI	10,33
0,24	SZATNIA DLA UCZESTNIKÓW	25,09
		500,48

LEGENDA:



instalacja napowietrzania, należy obudować płytami ognioochronnymi o odporności EI60



strefy wydzielenia p.poż.

TEMAT PRZEBUDOWA ORAZ ZMIANA SPOSOBU UŻYTKOWANIA BUDYNKU NA ŚRODOWISKOWY DOM SAMOPOMOCY WRAZ Z ZAGOSPODAROWANIEM TERENU - DZIAŁKA NR 12-112/1 PRZY UL. SZKOLNEJ 1 W JASTRZĘBIU-ZDRÓJU			
ETAP I - PRZEBUDOWA ORAZ ZMIANA SPOSOBU UŻYTKOWANIA BUDYNKU NA ŚRODOWISKOWY DOM SAMOPOMOCY WRAZ Z ZAGOSPODAROWANIEM TERENU - SEGMENT C			
LOKALIZACJA DZIAŁKA NR 112/1 UL. SZKOLNA 1; 44-335 JASTRZĘBIE-ZDRÓJ		INWESTOR MIASTO JASTRZĘBIE-ZDRÓJ AL. PIŁSUDSKIEGO 60, 44-335 JASTRZĘBIE-ZDRÓJ	
PROJEKTOWAŁ mgr Inż. BARBARA MACUDA	NR UPRAWNIEN MAP/0490/PWOS/14	PODPIS	STADIUM PB
OPRACOWAŁ mgr Inż. MARTA WEDRZYK	NR UPRAWNIEN -	PODPIS	BRANŻA SANITARNA
SPRAWDZIŁ mgr Inż. MACIEJ MIAZGA	NR UPRAWNIEN MAP/0521/POOS/12	PODPIS	DATA 06.2017
NAZWA RYSUNKU NAPOWIETRZANIE KLATKI SCHODOWEJ - PARTER		SKALA 1:100	NR RYSUNKU WM 07
PRACOWNIA ARCHITEKTONICZNA TSPLAN - E-MAIL: BIURO@TSPLAN.PL - WWW.TSPLAN.PL - TEL. 668-847-192			