RYSUNEK OGÓLNY MOSTU

skala 1:50

WIDOK Z GÓRY

RZUT POZIOMY

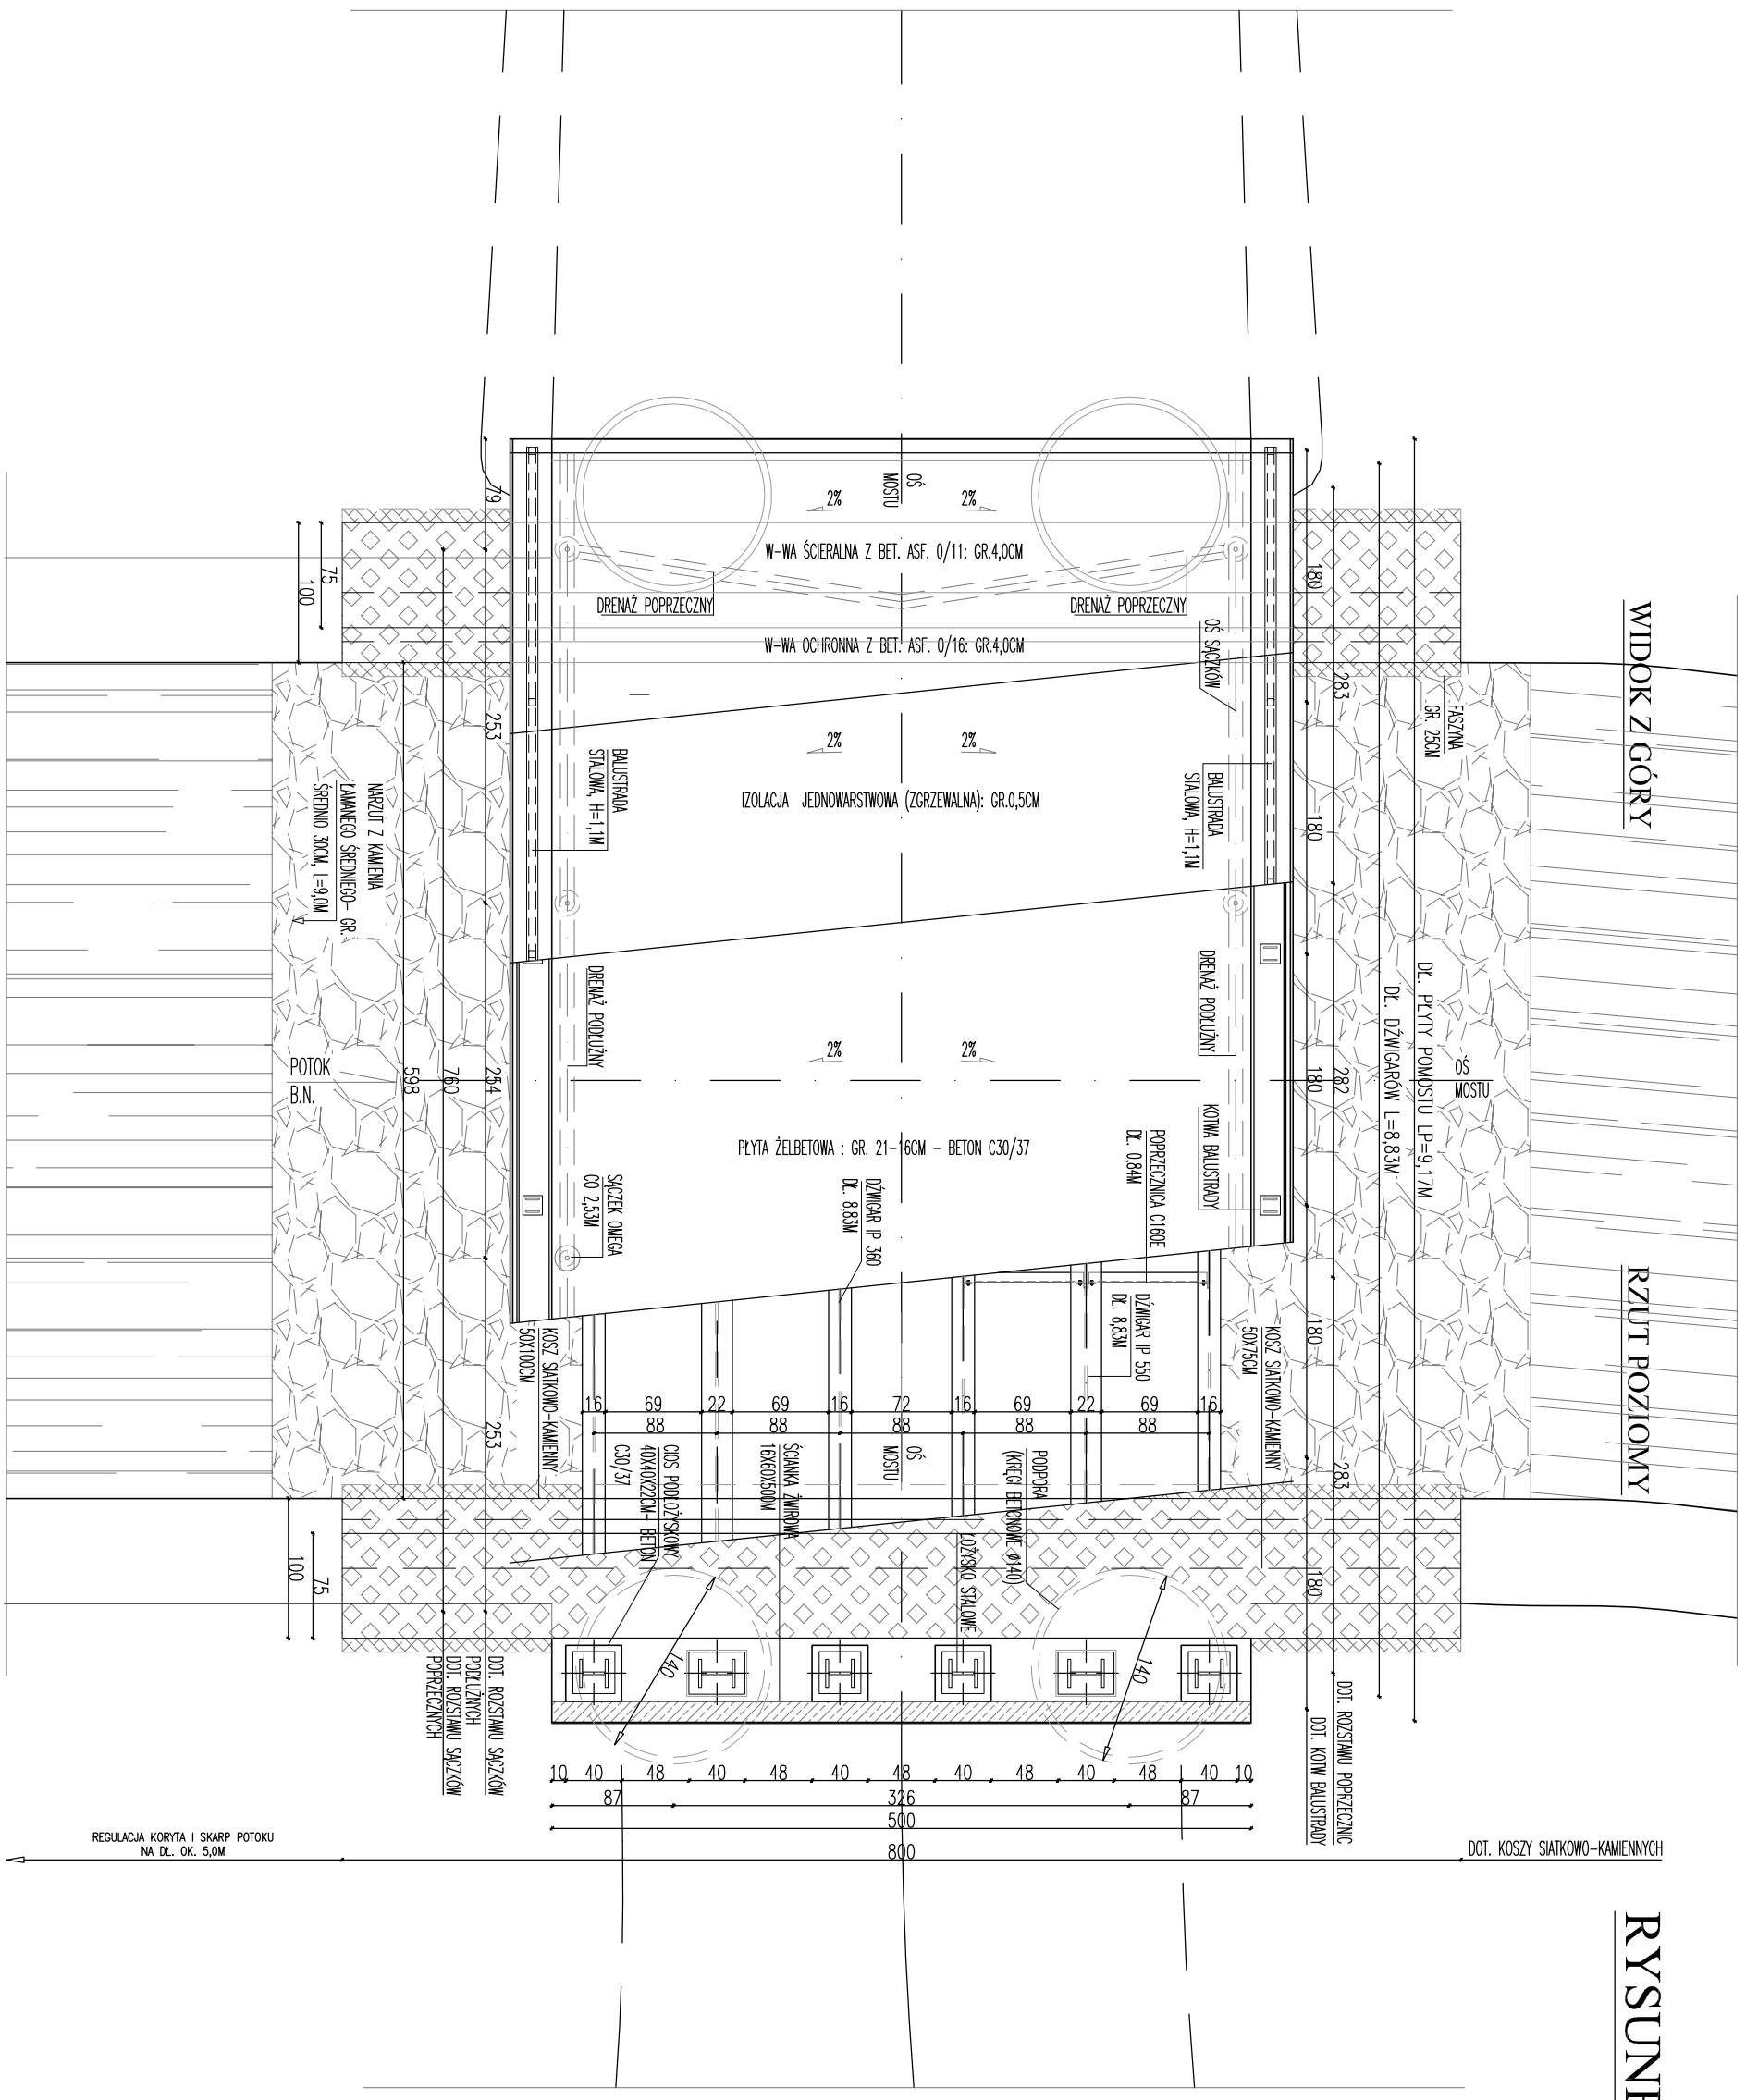

ARCHIKOM Biuro Projektowe	Inwestor : Gmina Czarna		
	Temat : Remont mostu na potoku Ruda dz. nr: 906/1, 902, 863; m. Żdżary; gmina Czarna		
Nazwa rysunku :	RZUT Z GÓRY	Nr rys. 4	Skala: 1:1000
Funkcja :	Imię i nazwisko / nr uprawnień :	Data	Podpis
Opracował :	mgr inż. Bogusław Czarnik upr. proj. 120/99	grudzień 2023r.	
Projektował :	mgr inż. Bogusław Czarnik upr. proj. 120/99	grudzień 2023r.	