

Legenda:

- nowierzchnia
- teren
- warstwy konstrukcyjne

Investor:
Zarząd Dróg Powiatowych w Szczytnie
ul. Mrongowiusza 2
12-100 Szczytno

Jednostka projektowa:
VIKOM Sp. z o.o.
Oddział w Olsztynie
10-124 Olsztyn, ul. Grunwaldzka 18A
tel: (+48) 89 532 45 00 fax: (+48) 89 532 45 10

"ZNAK" Drogorozbudowa Pracownia Projektowa
80-871 Gdańsk, ul. Chwasczyńska 10
tel: (+48) 58 522 45 00 fax: (+48) 58 522 45 10

Numer sprawy: 3451-18/07

Nazwa dokumentacji:
Przebudowa drogi powiatowej nr 1512N
Wielbark-Rozogi od km 0+479 do km 35+355

Tytuł rysunku:
Przekroje poprzeczne
















Branża:
Drogorozbudowa

Projektant:
mgr inż. Arkadiusz Obidziński
w specjalności drogorozbudowej
WAM/0014/POD/08


Opracował:
mgr inż. Renata Kozak mgr inż. Mariusz Raszkiewicz

Sprawdza:
inż. Tomasz Stawarz
w specjalności drogorozbudowej
WAM/0126/PWOD/05

Nr arch.: Stadium: PW Data: 10.2008 Skala: 1:100 Nr rys.: 5.2

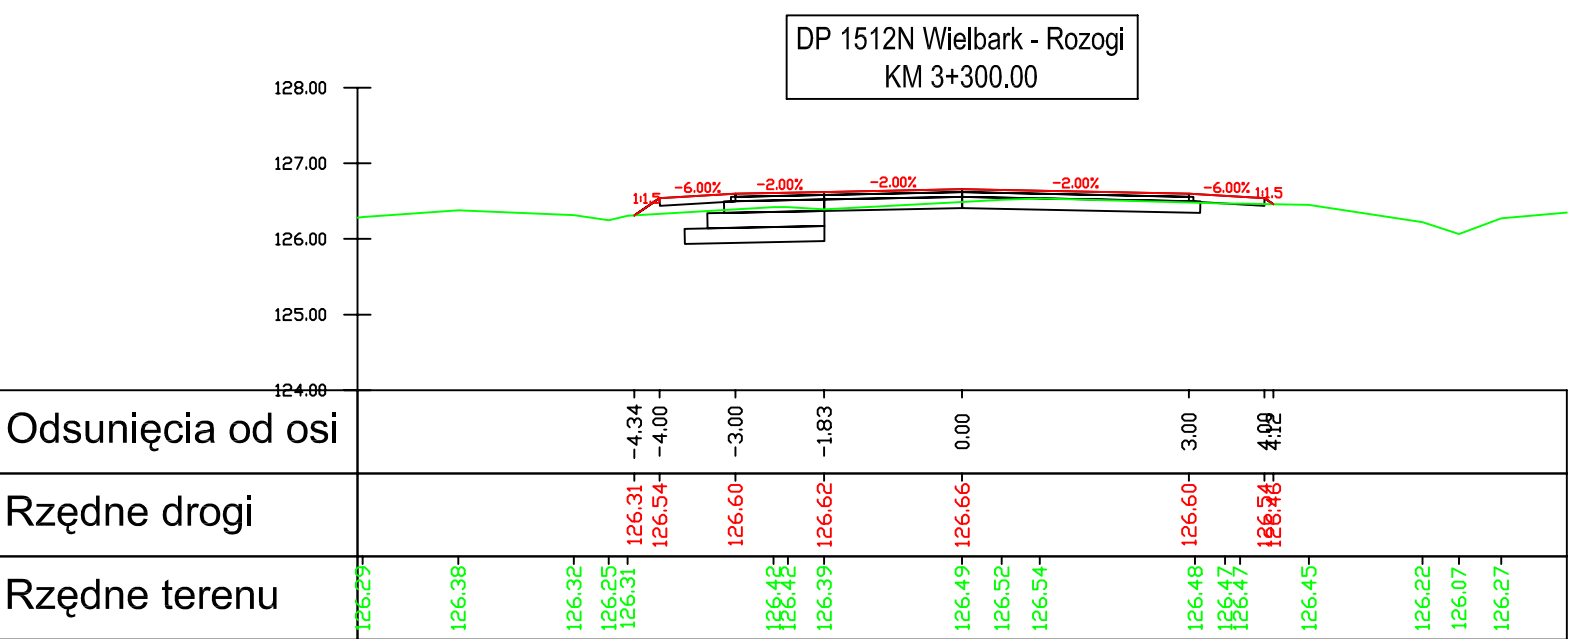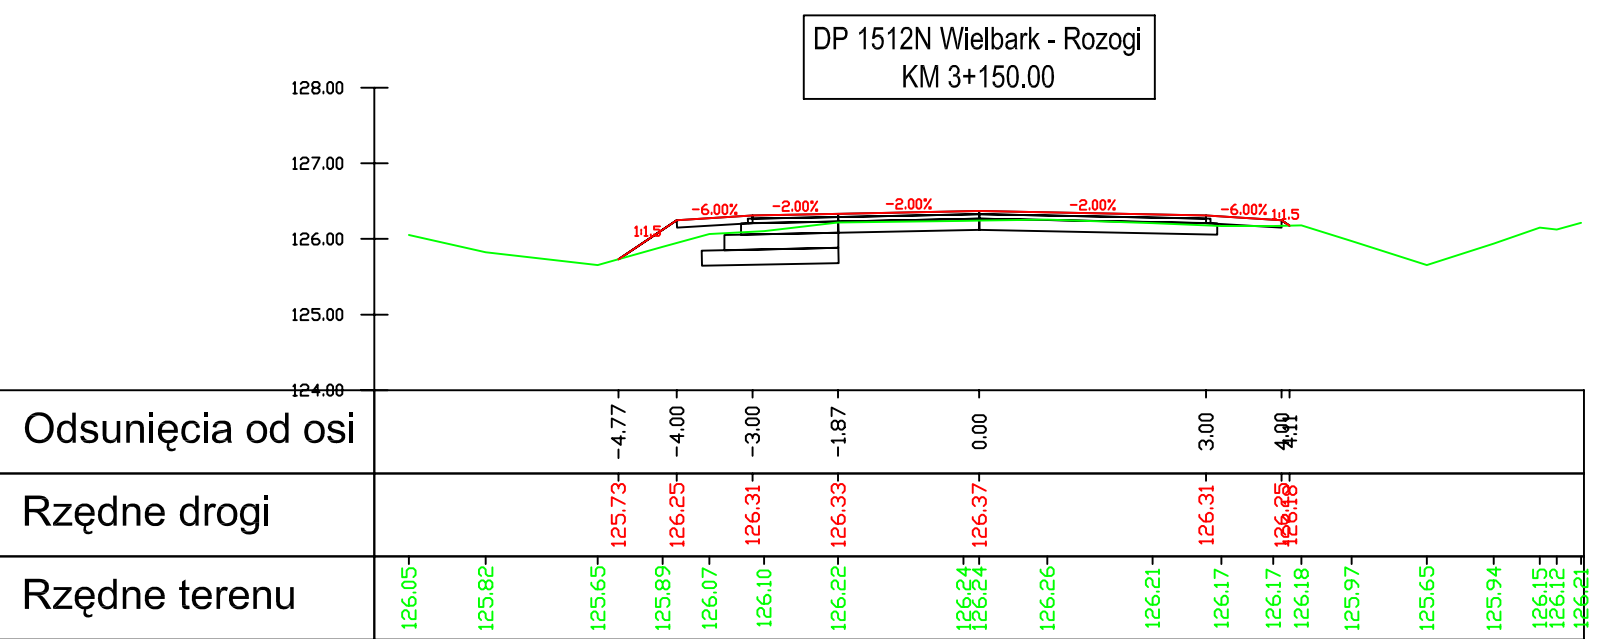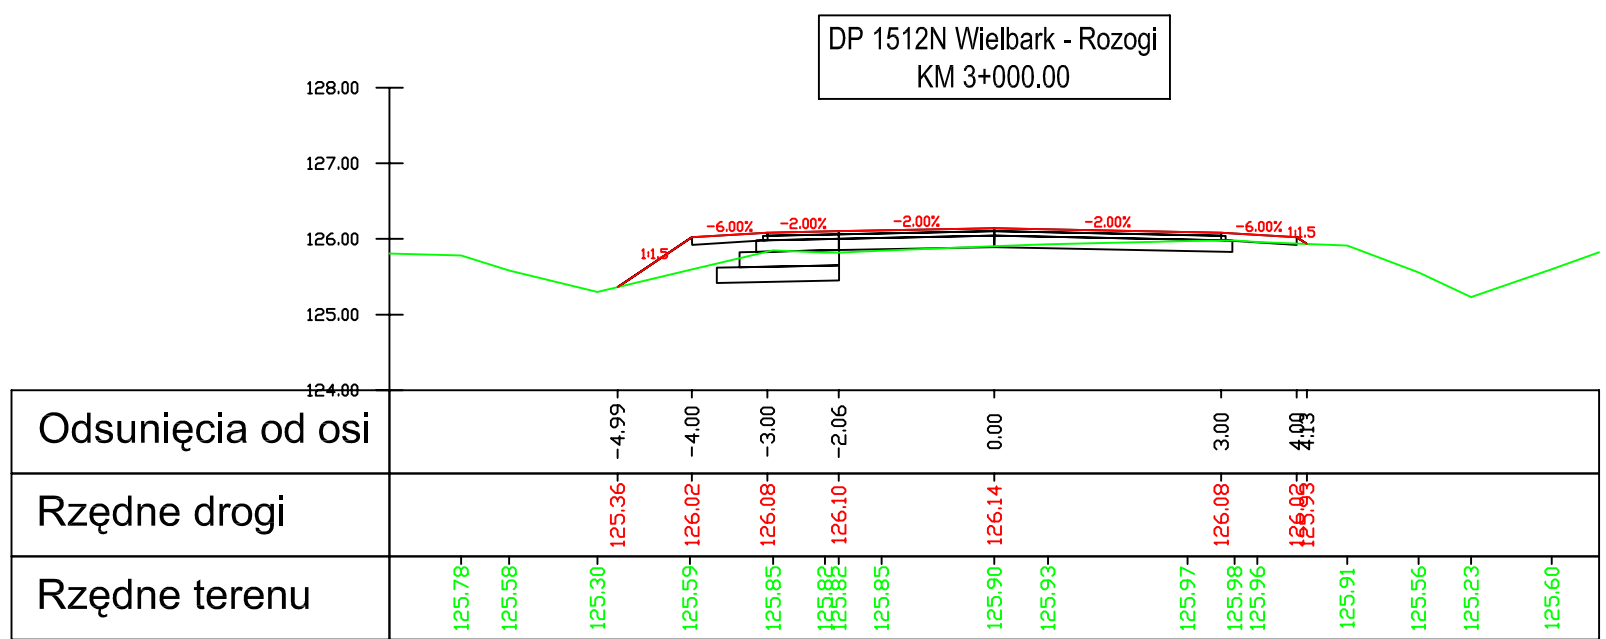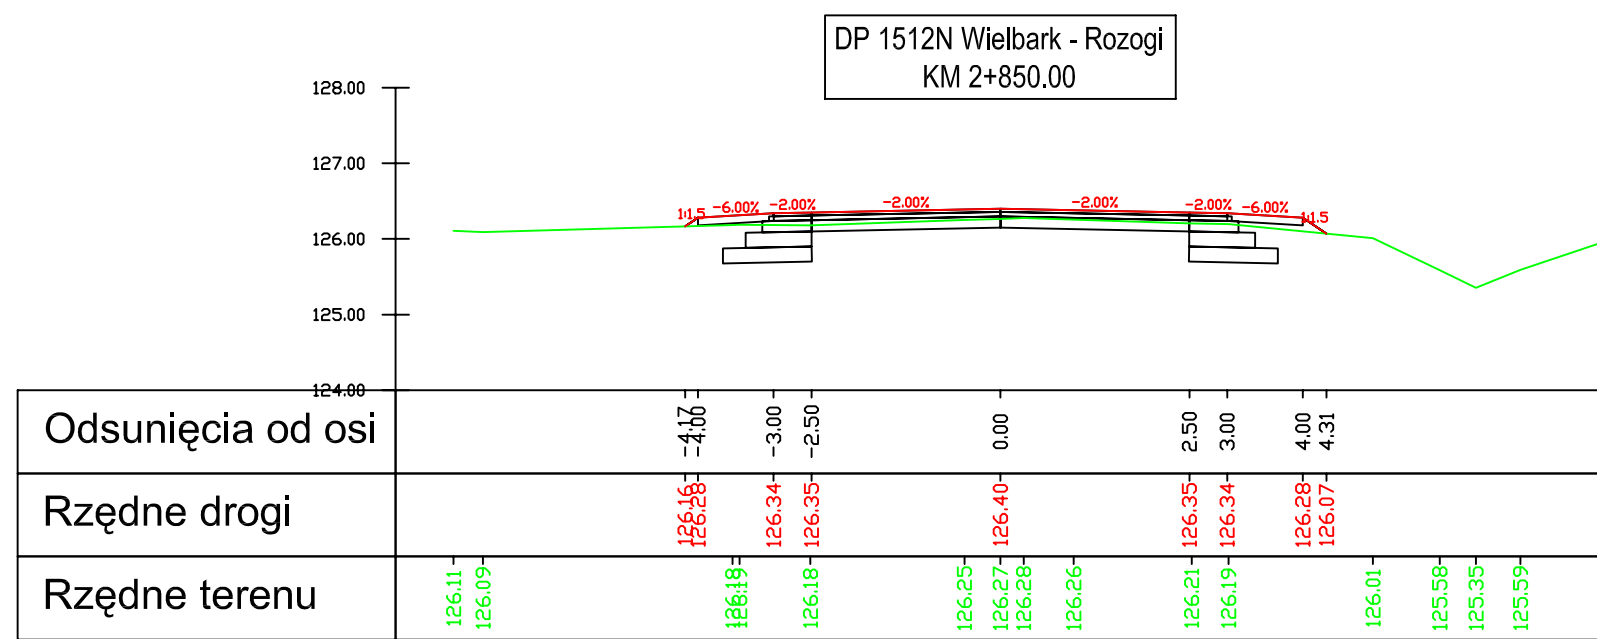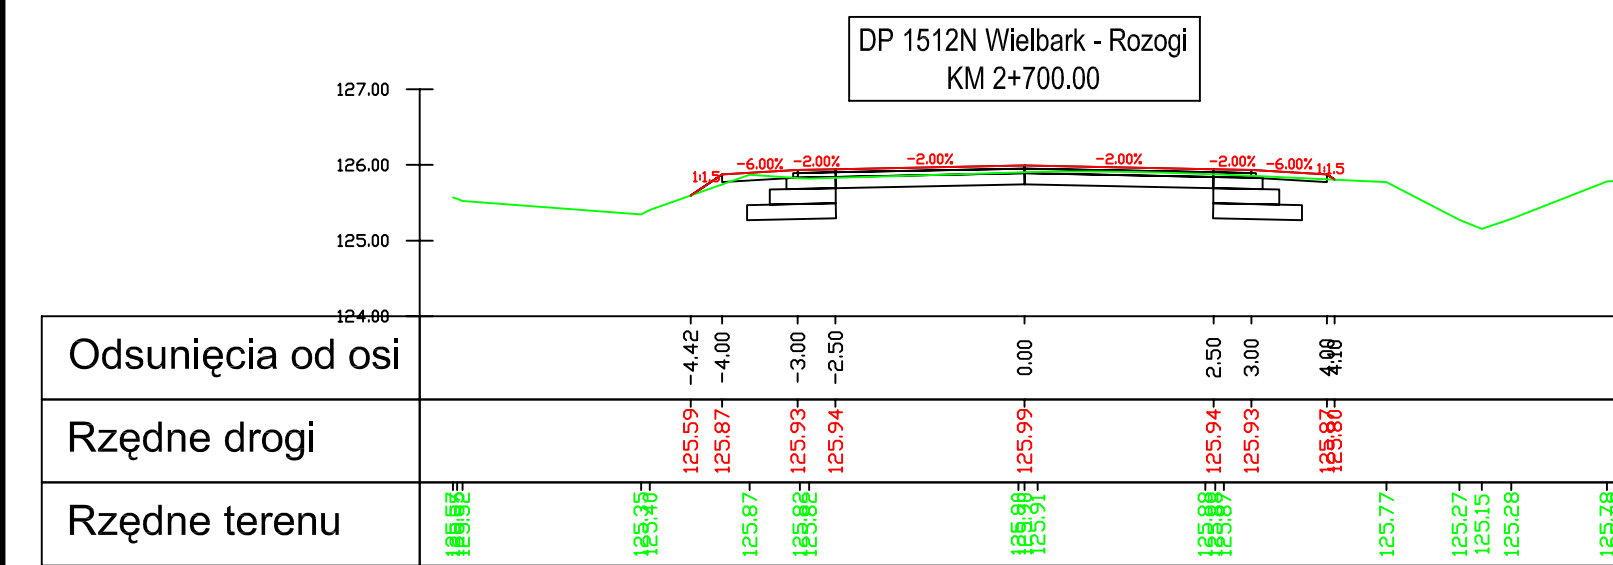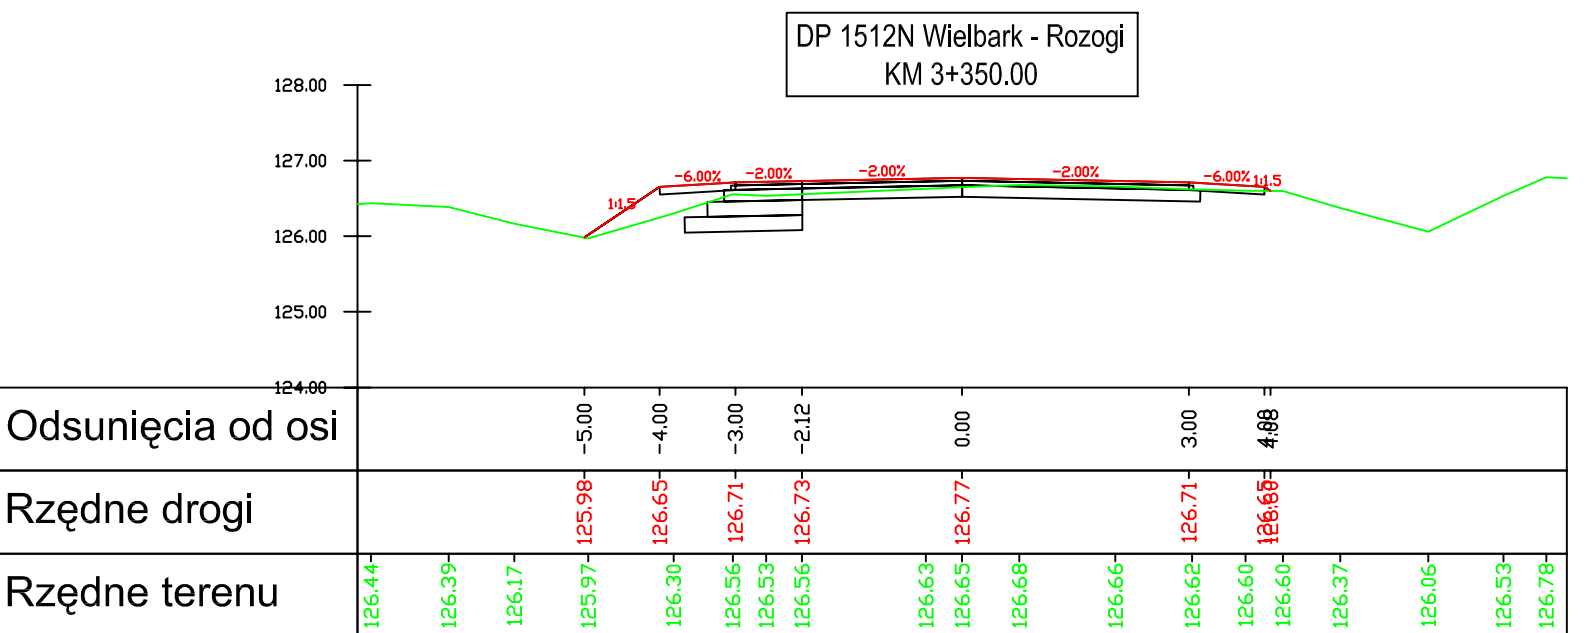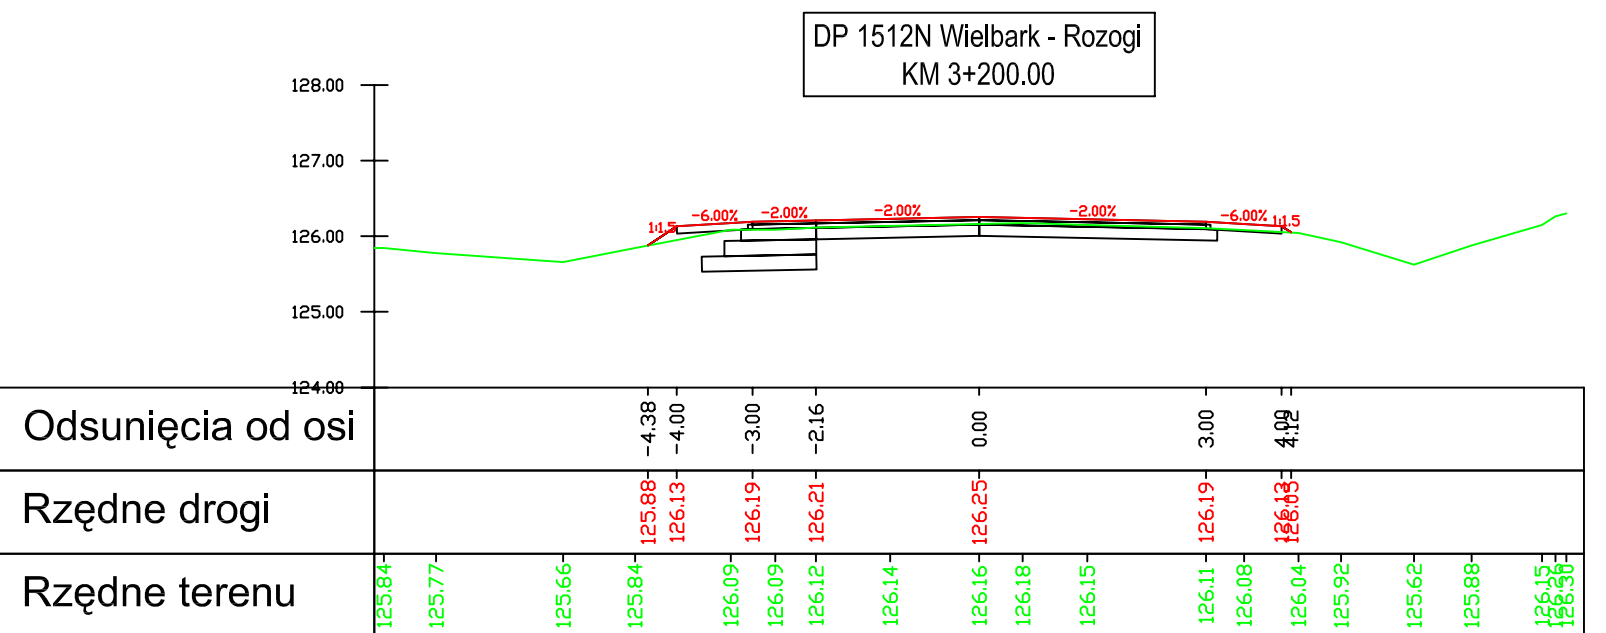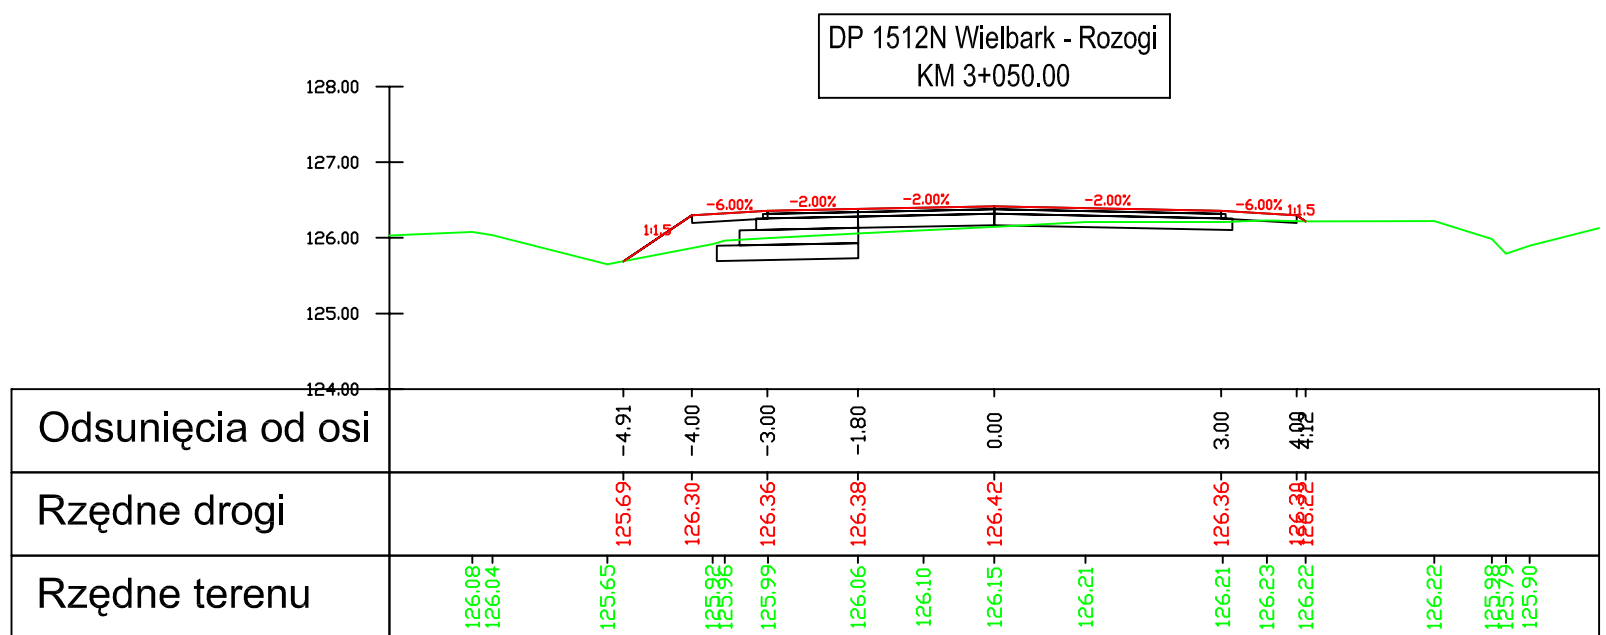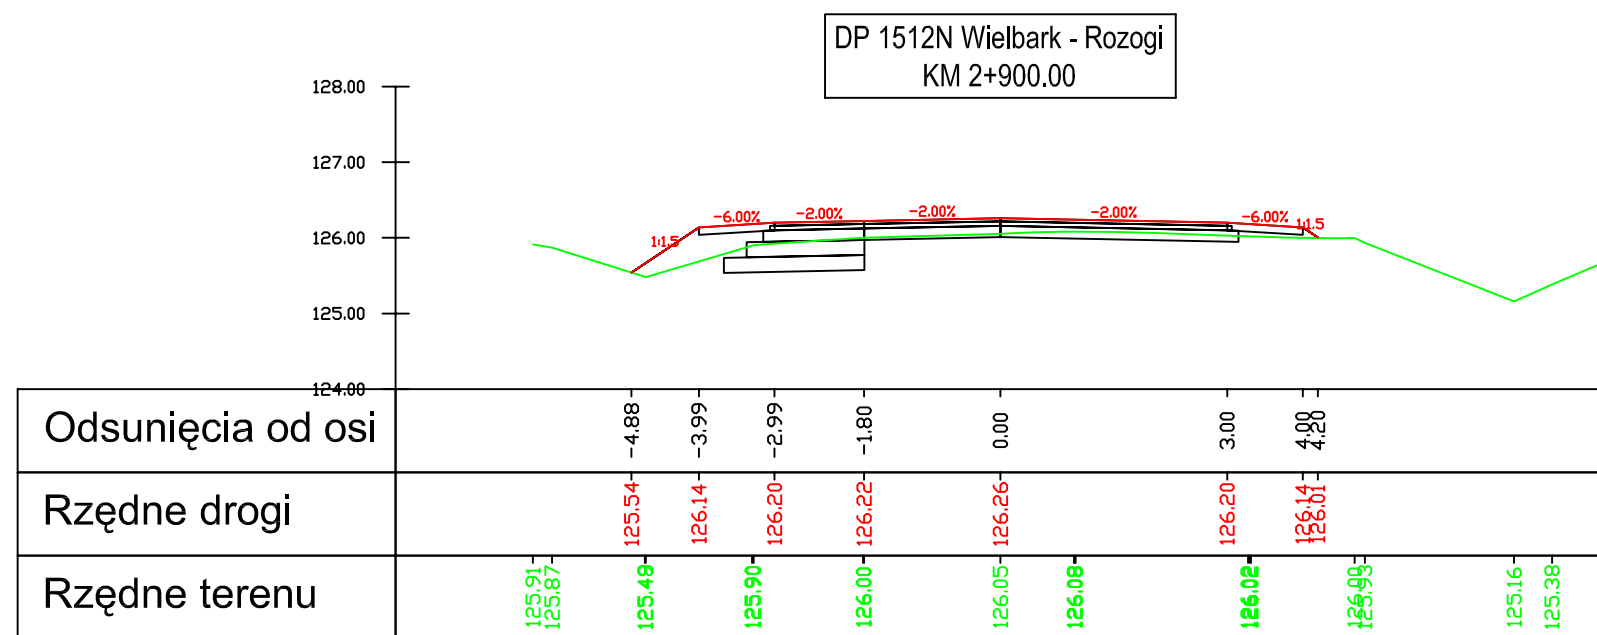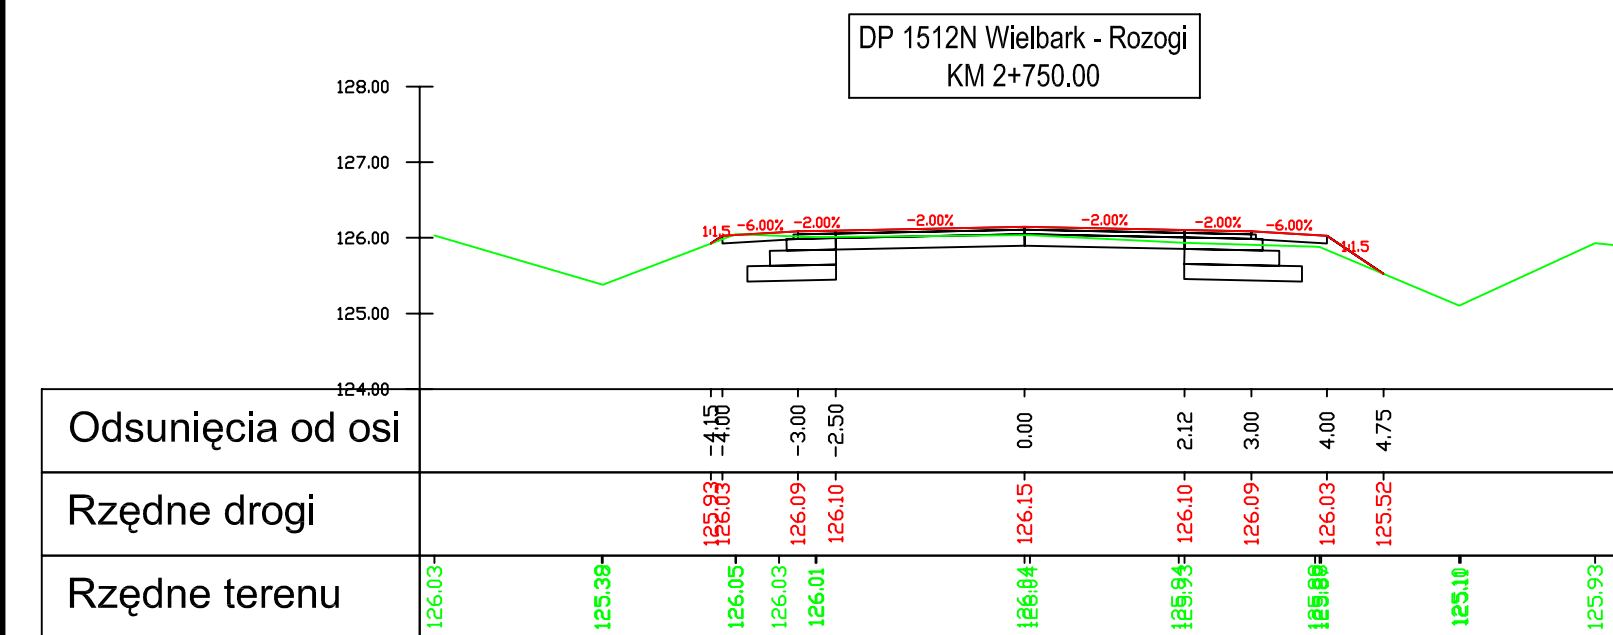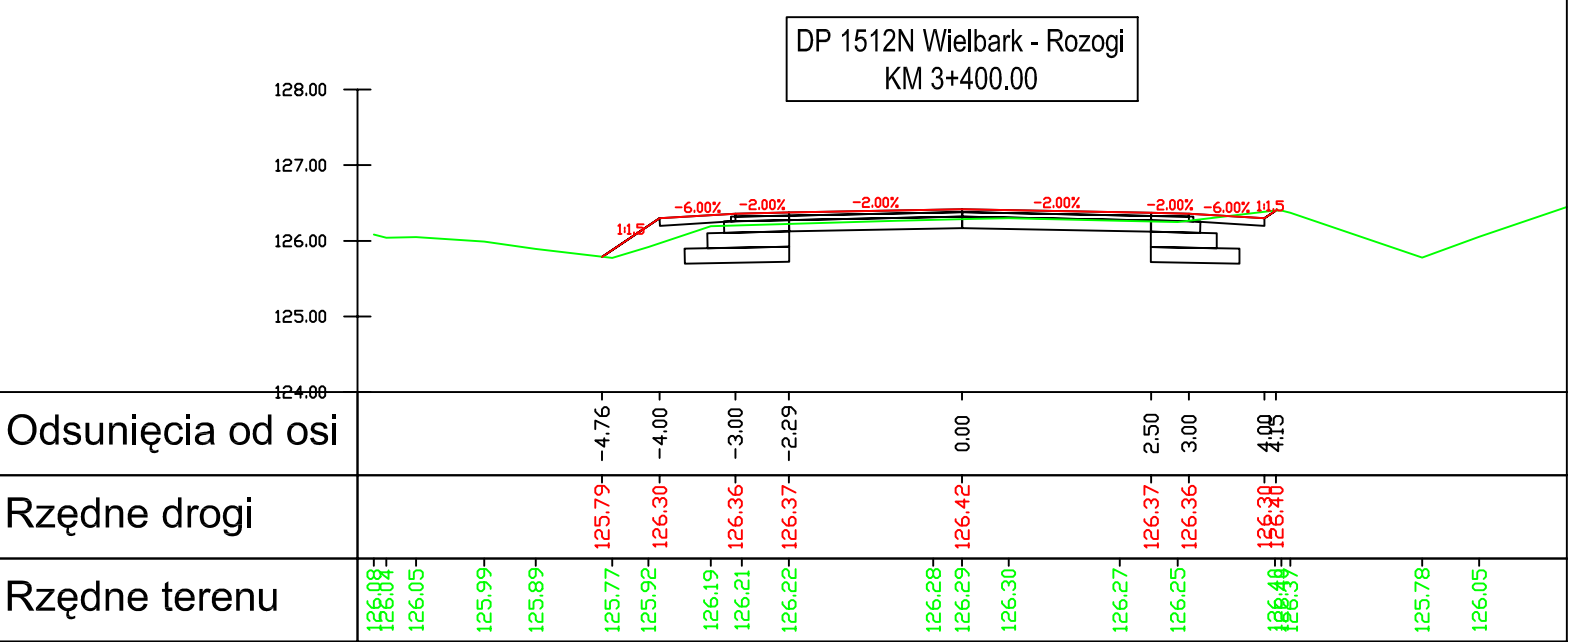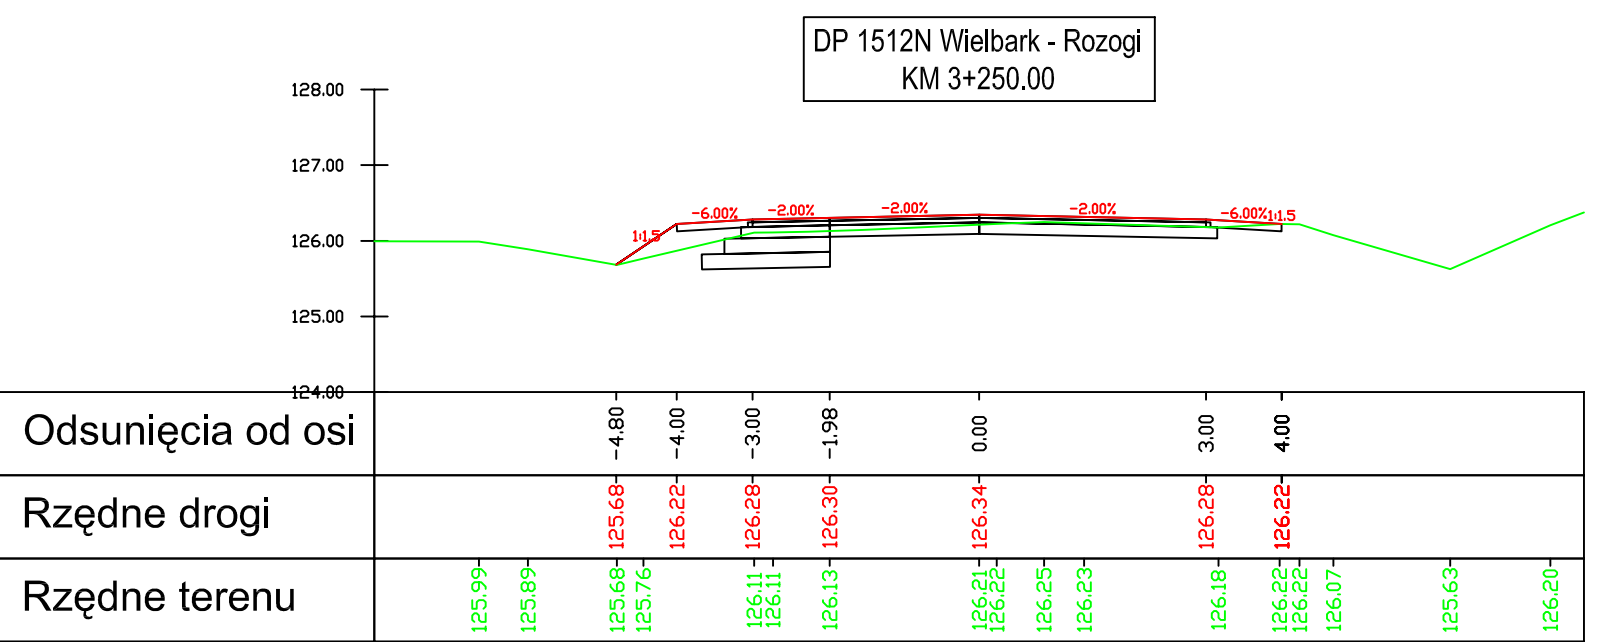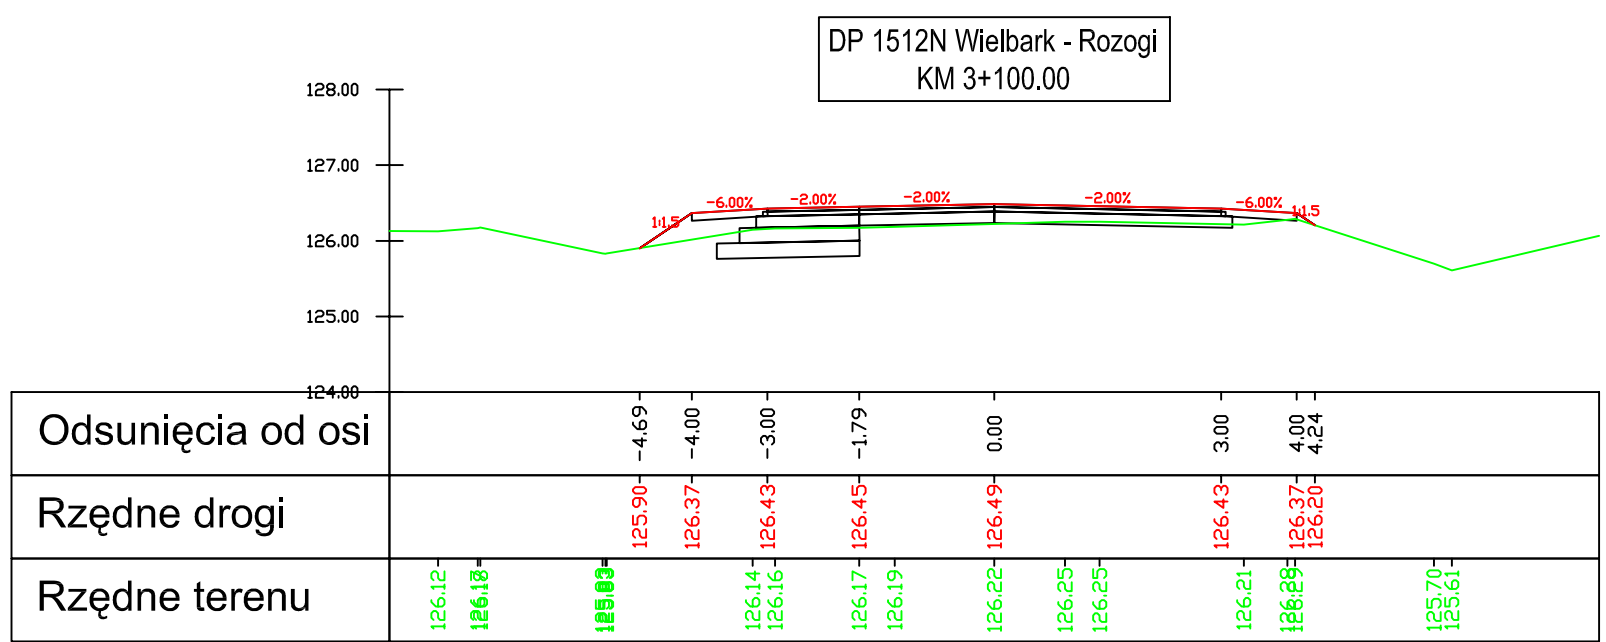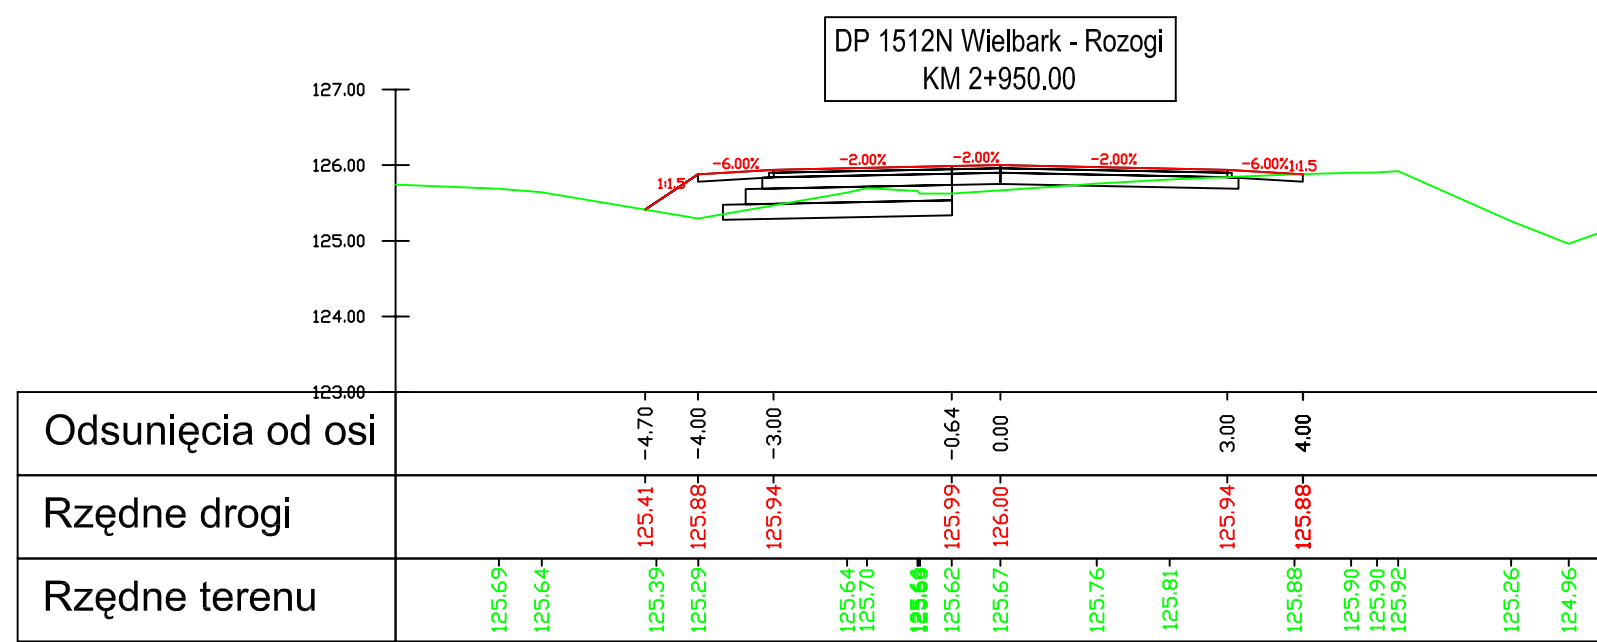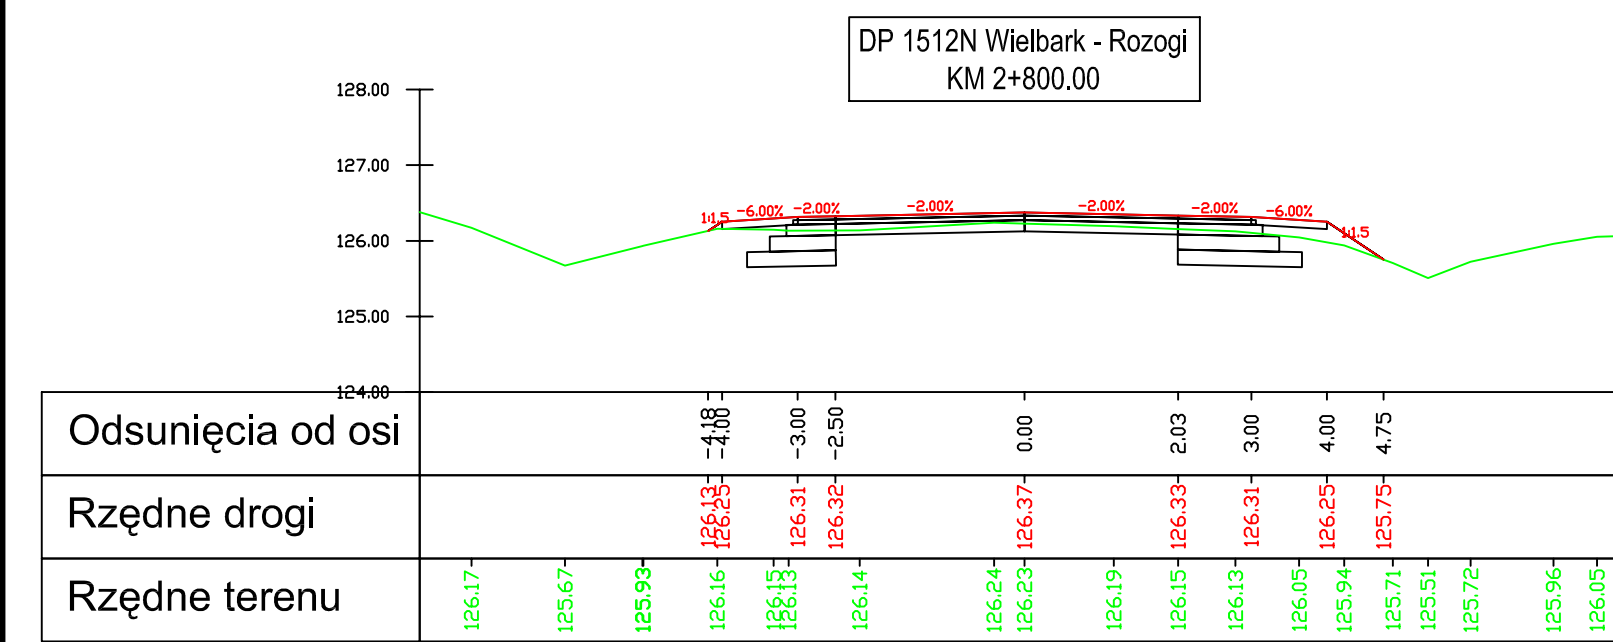

Legenda:

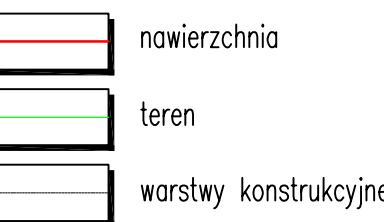

Zarząd Dróg Powiatowych w Szczytnie
ul. Mrongowiusza 2
12-100 Szczytno

nostka projektowa:

VIAKOM Sp. z o.o.
Oddział w Olsztynie
10-124 Olsztyn, ul. Grunwaldzka 18A
tel: (+48) 89 532 45 00 fax: (+48) 89 532 45 10

NAK "ZNAK" Drogowa Pracownia Projektowa
80-871 Gdańsk, ul. Chwasczyńska 10
tel: (+48) 58 522 45 00 fax: (+48) 58 522 45 10

er sprawy: 3451-18/07

Przebudowa drogi powiatowej nr 1512N
Wielbark-Rozogi od km 0+479 do km 35+355

Przekroje poprzeczne




2a: Drogowa




Wykonawca: mgr inż. Arkadiusz Obidziński w specjalności drogowej
WAM/0014/POOD/08

mgr inż. Renata Kozak mgr inż. Mariusz Raszkiewicz















Wydający: **Ż. Tomasz Stawarz** w specjalności drogowej
WAM/0126/PWOD/05

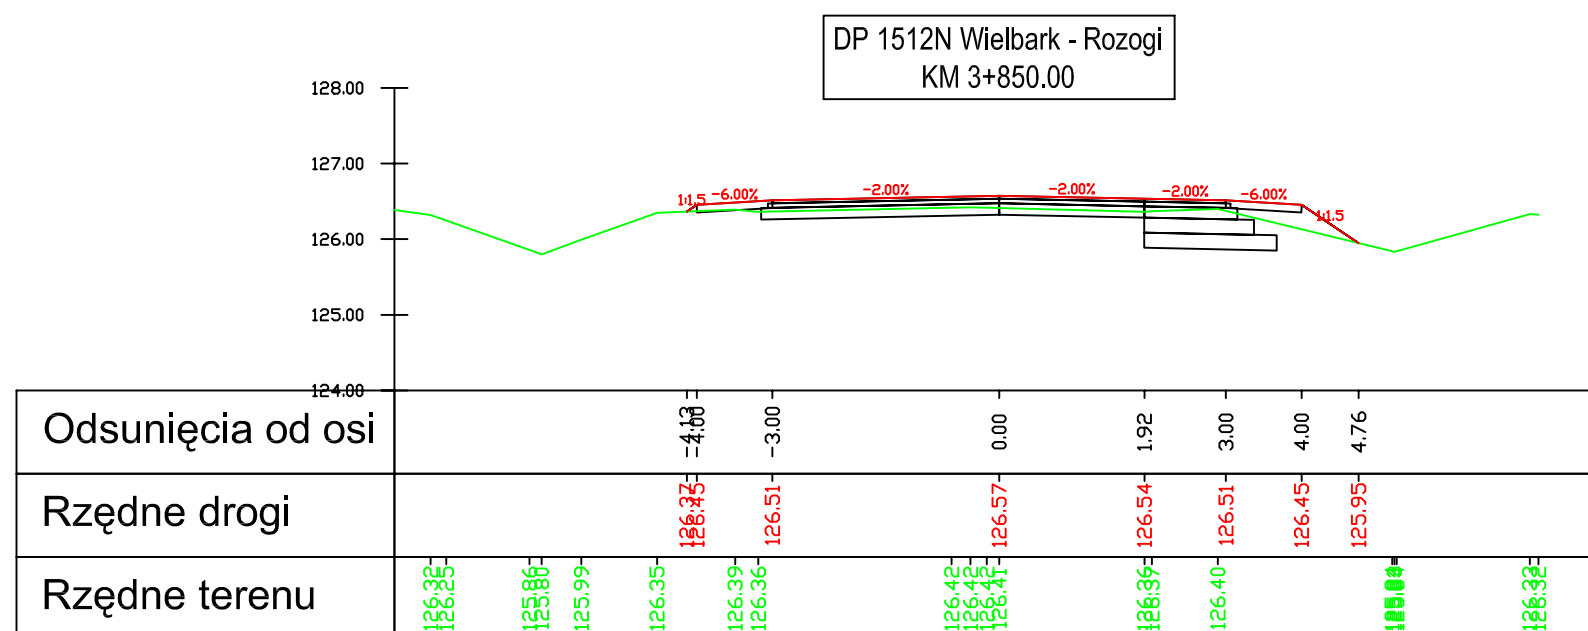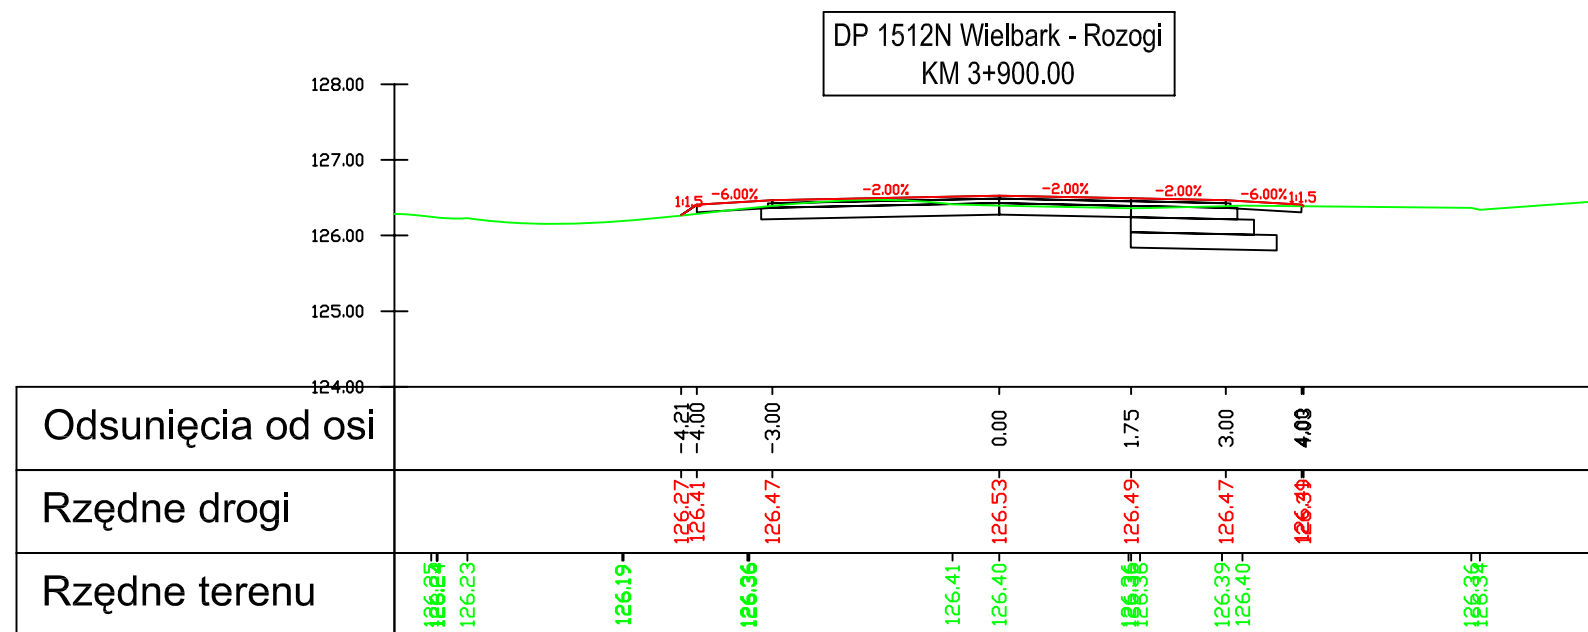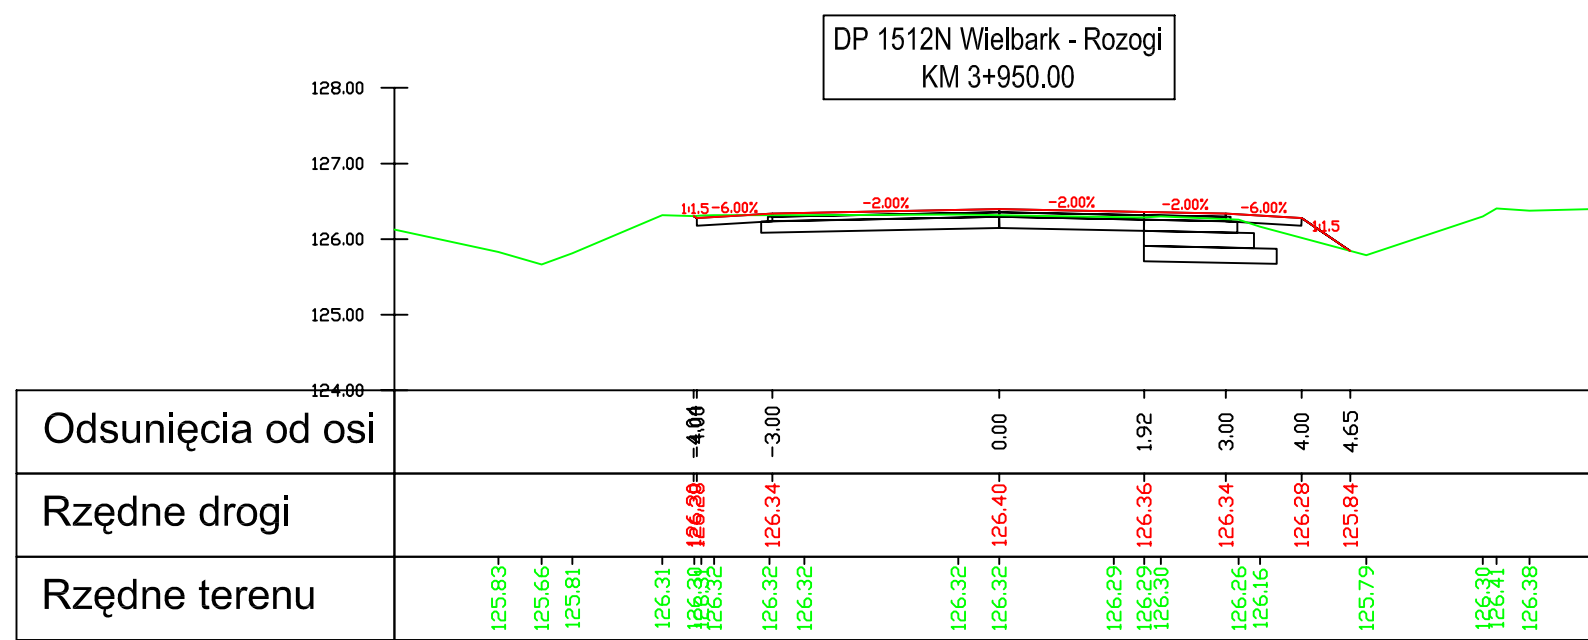ch.:	Stadium: PW	Data: 10.2008	Skala: 1:100	Nr rys.: 5.4
------	----------------	------------------	-----------------	-----------------



	nawierzchnia
	teren
	warstwy konstrukcyjne

Nr arch.:	Stadium: PW	Data: 10.2008	Skala: 1:100	Nr rys.: 55
-----------	----------------	------------------	-----------------	----------------

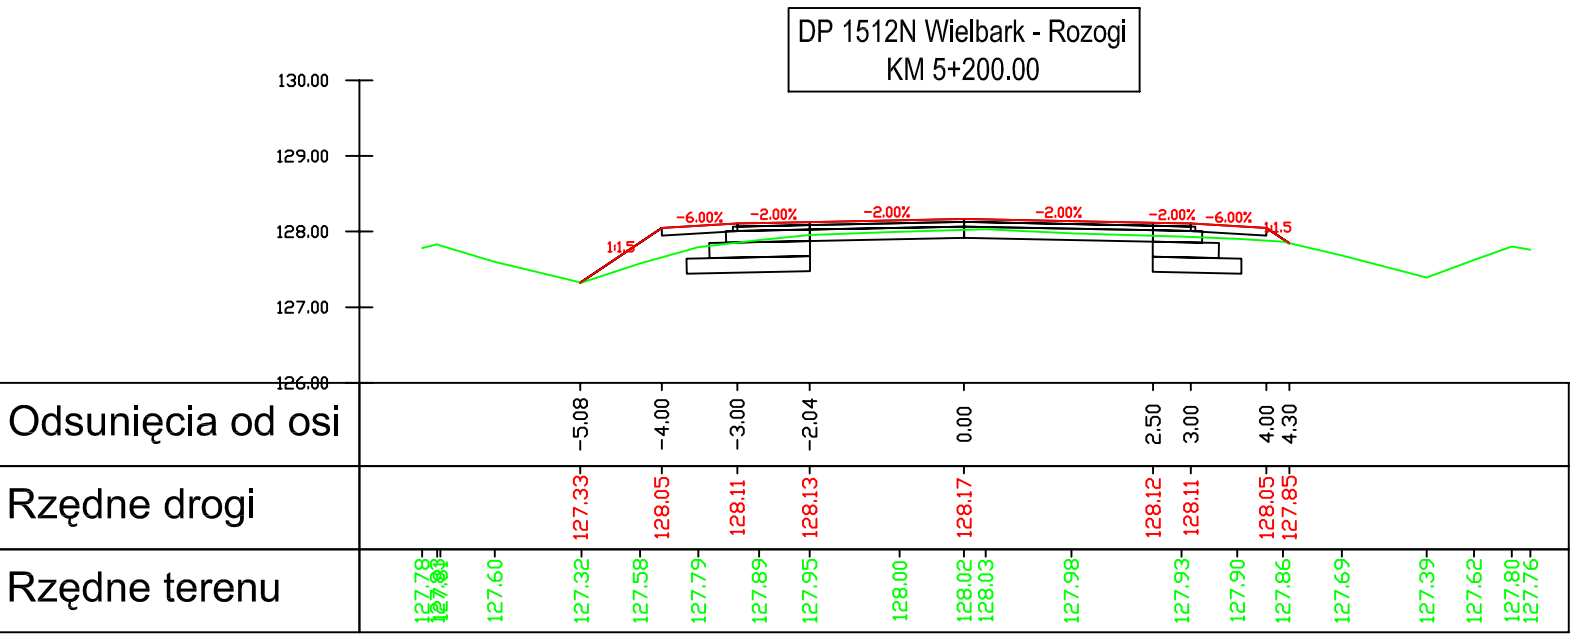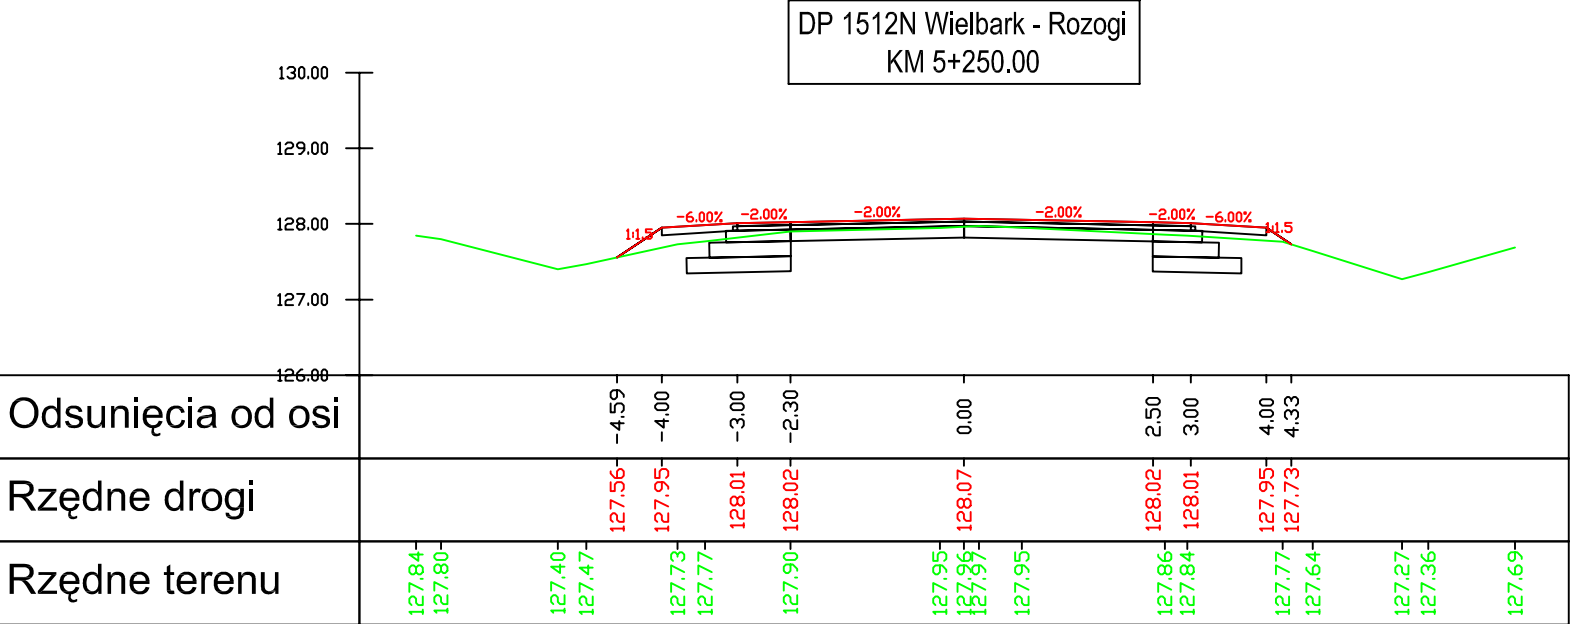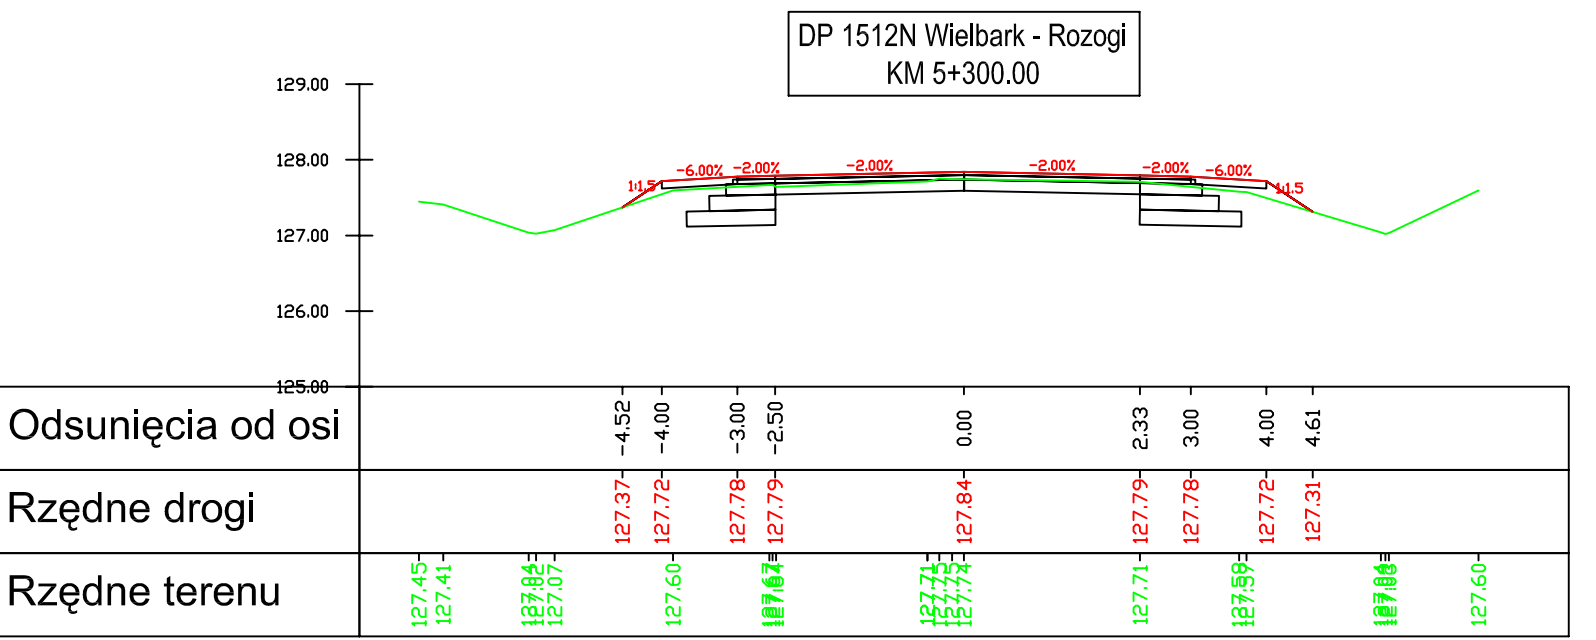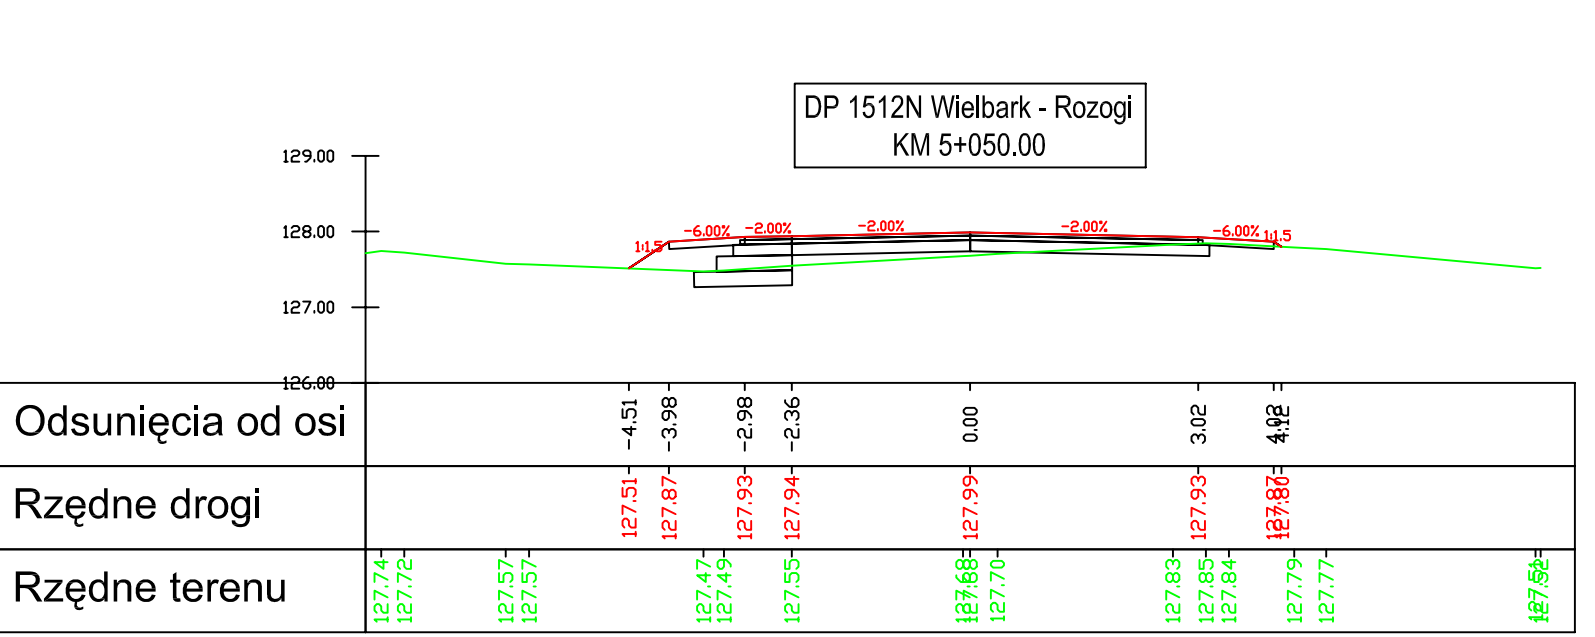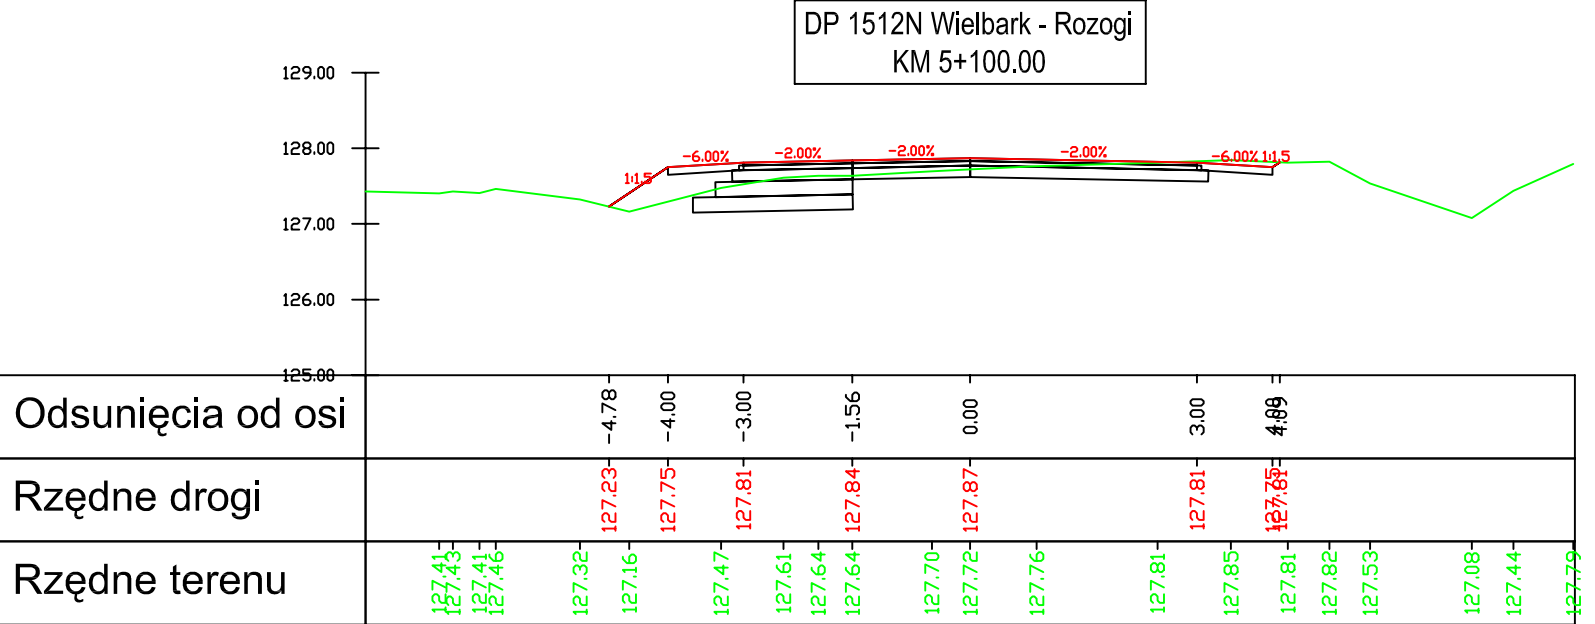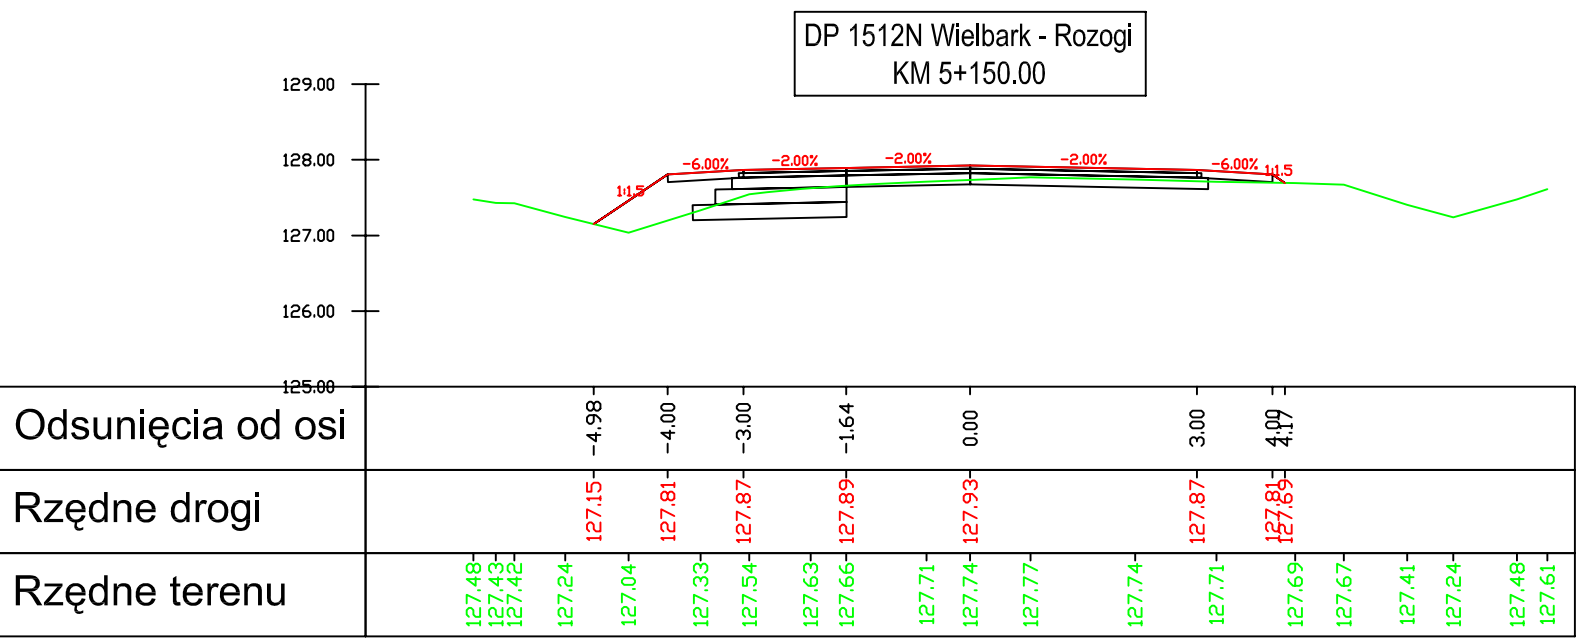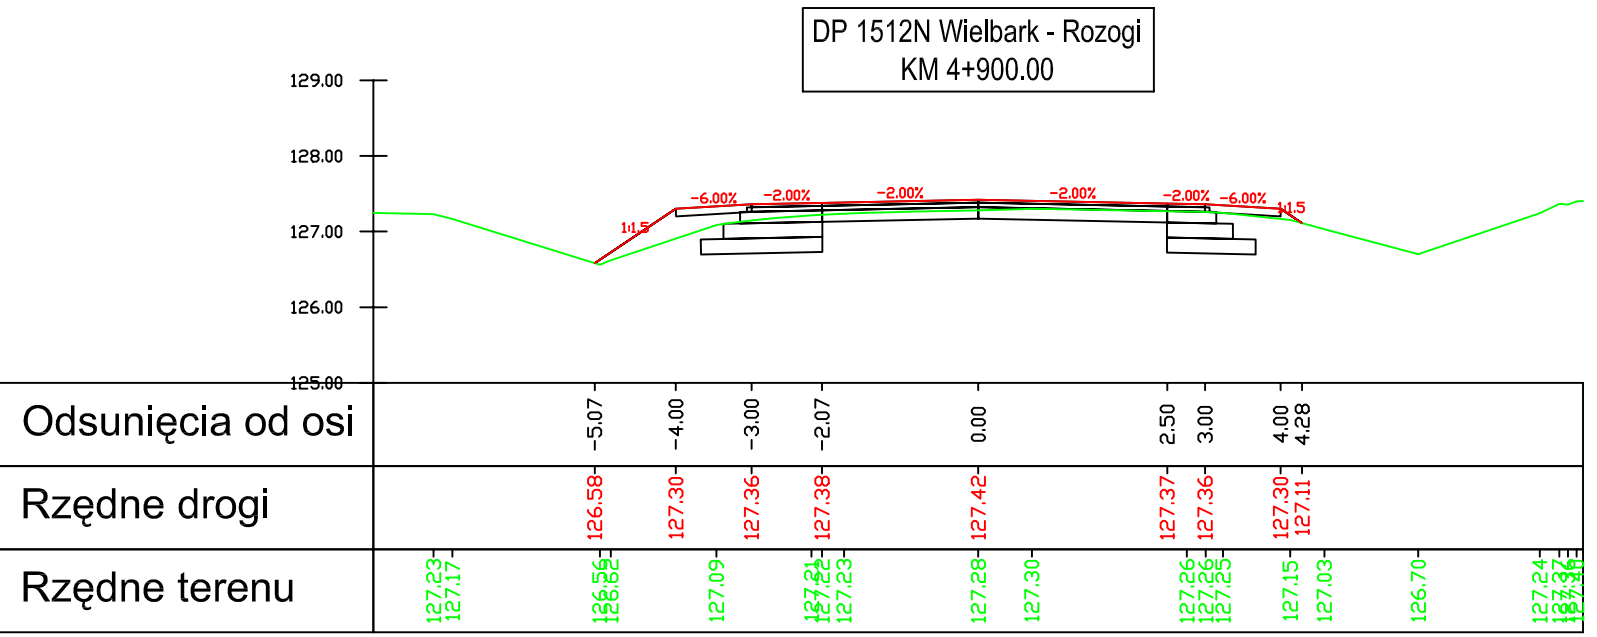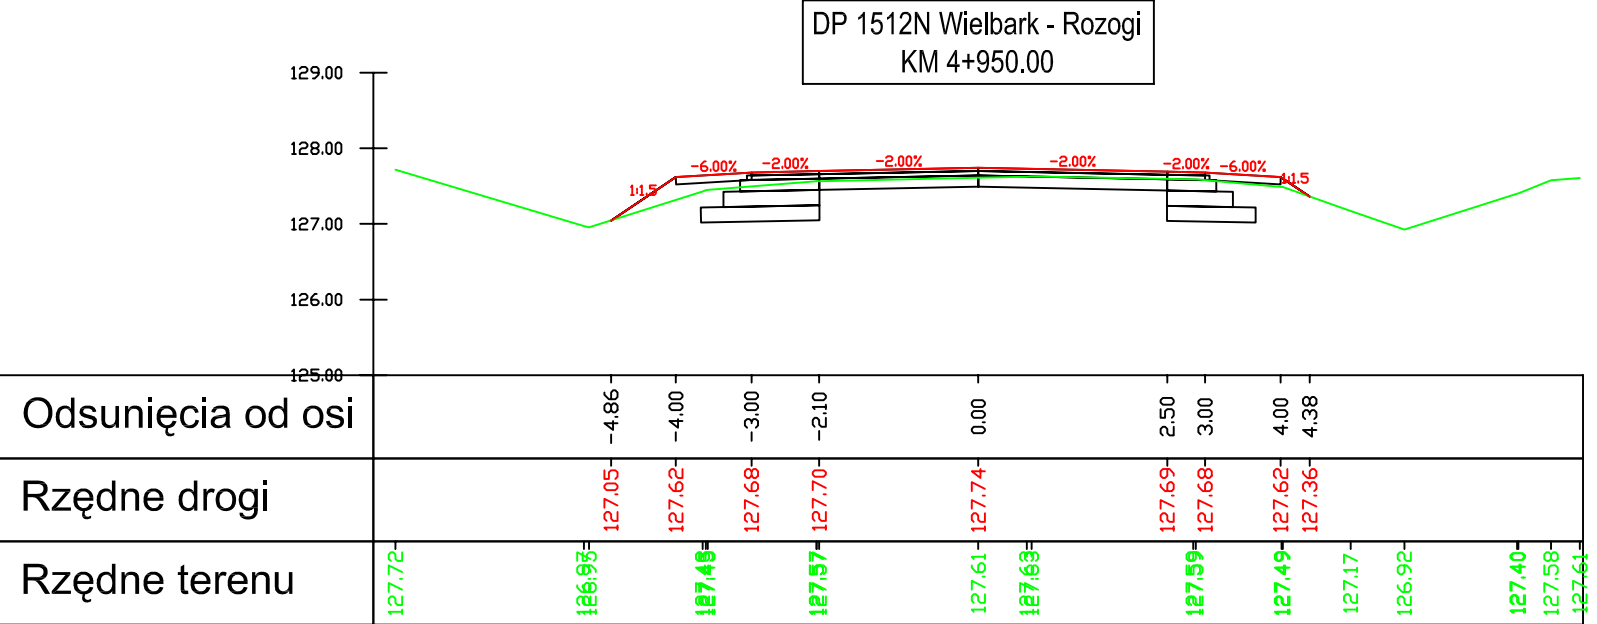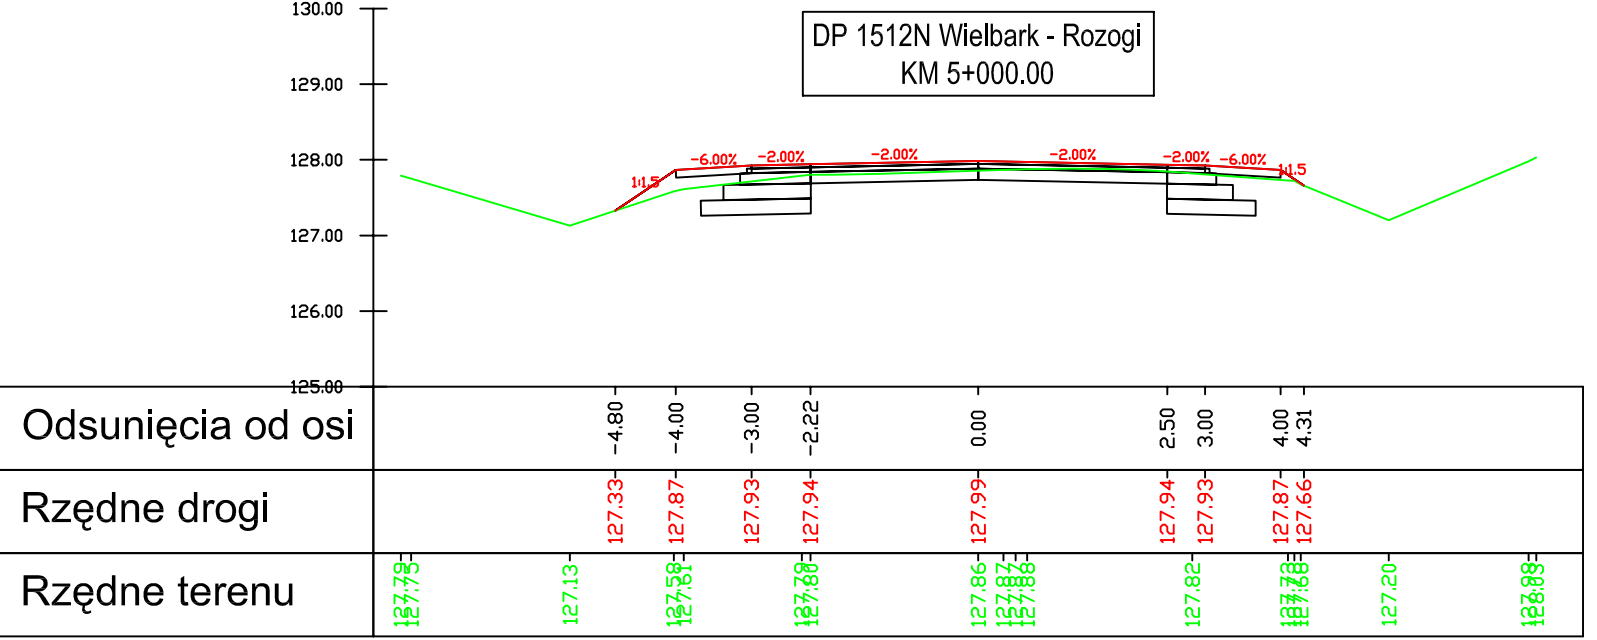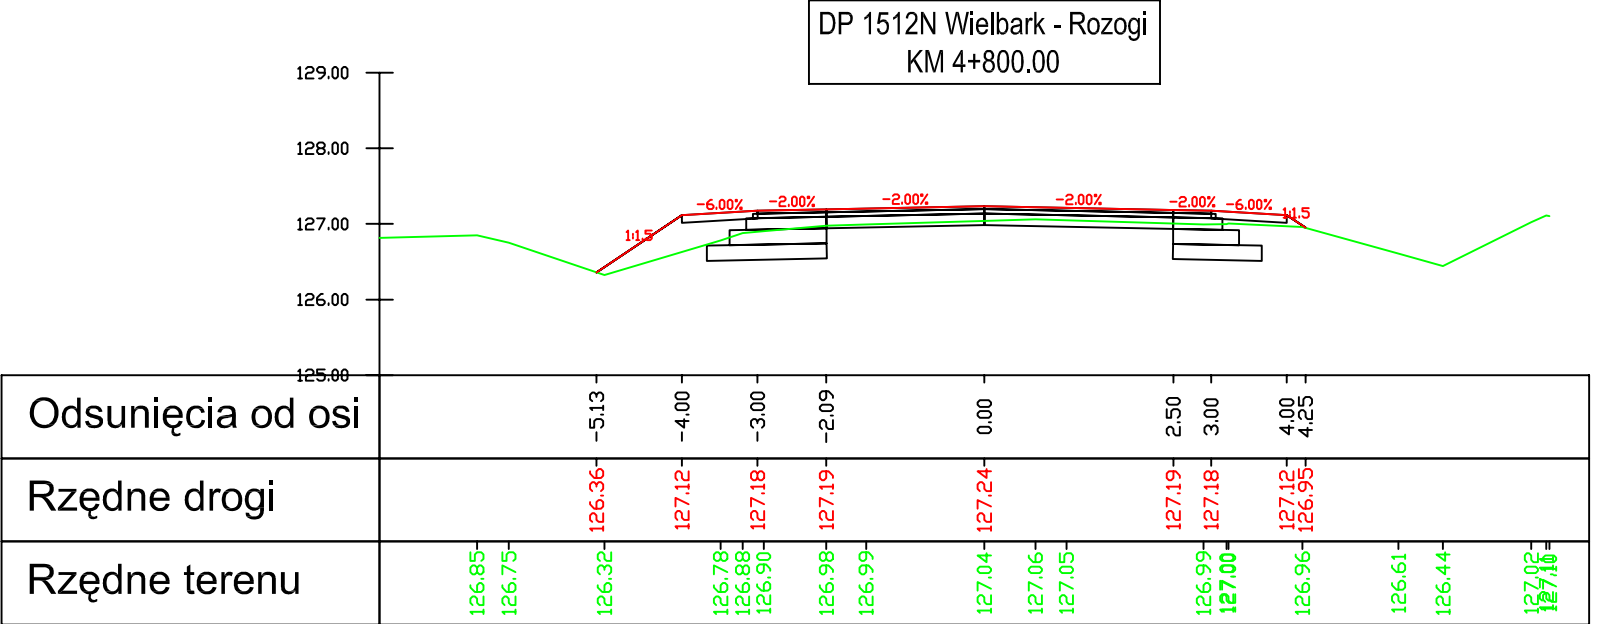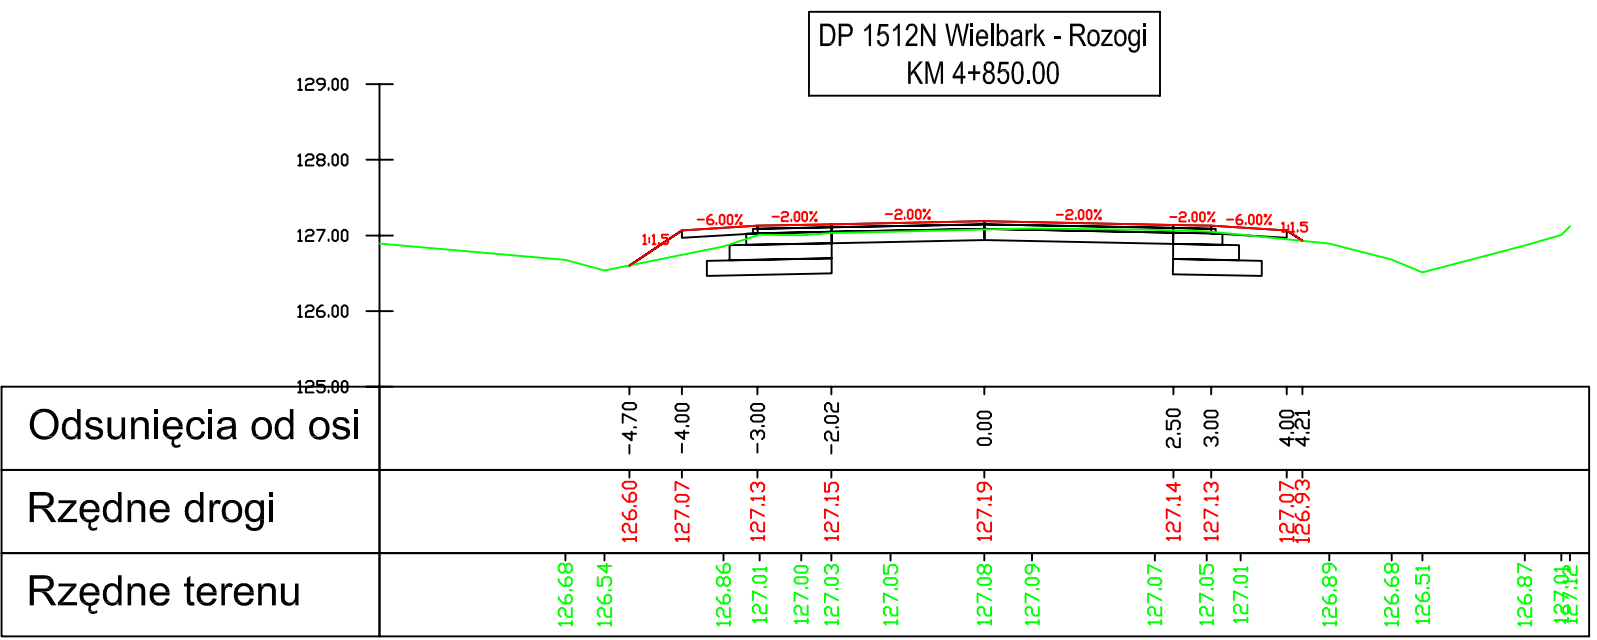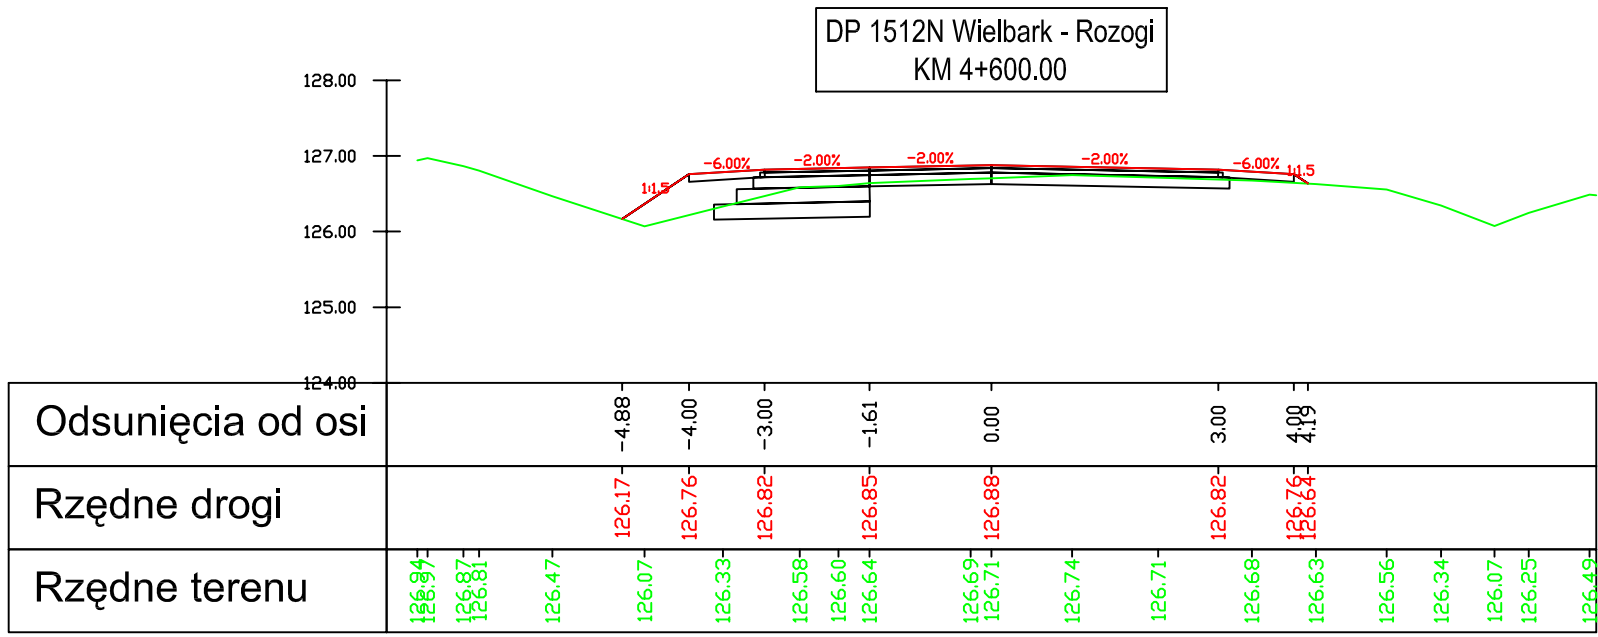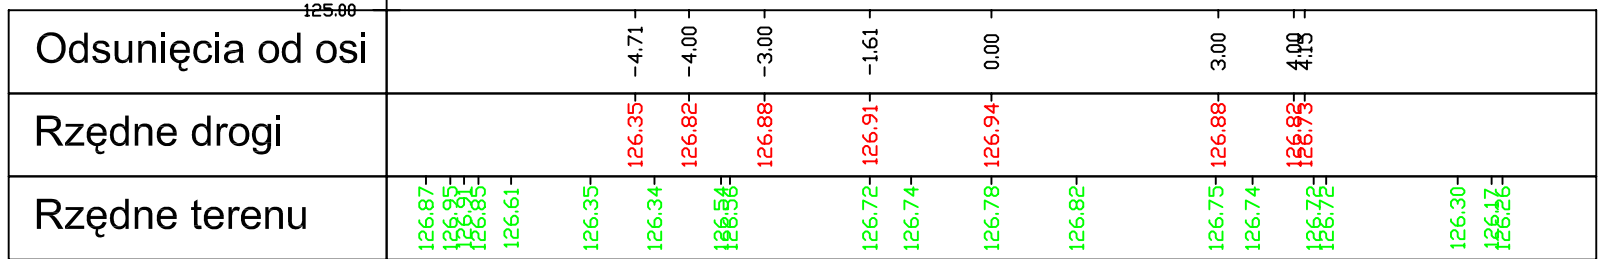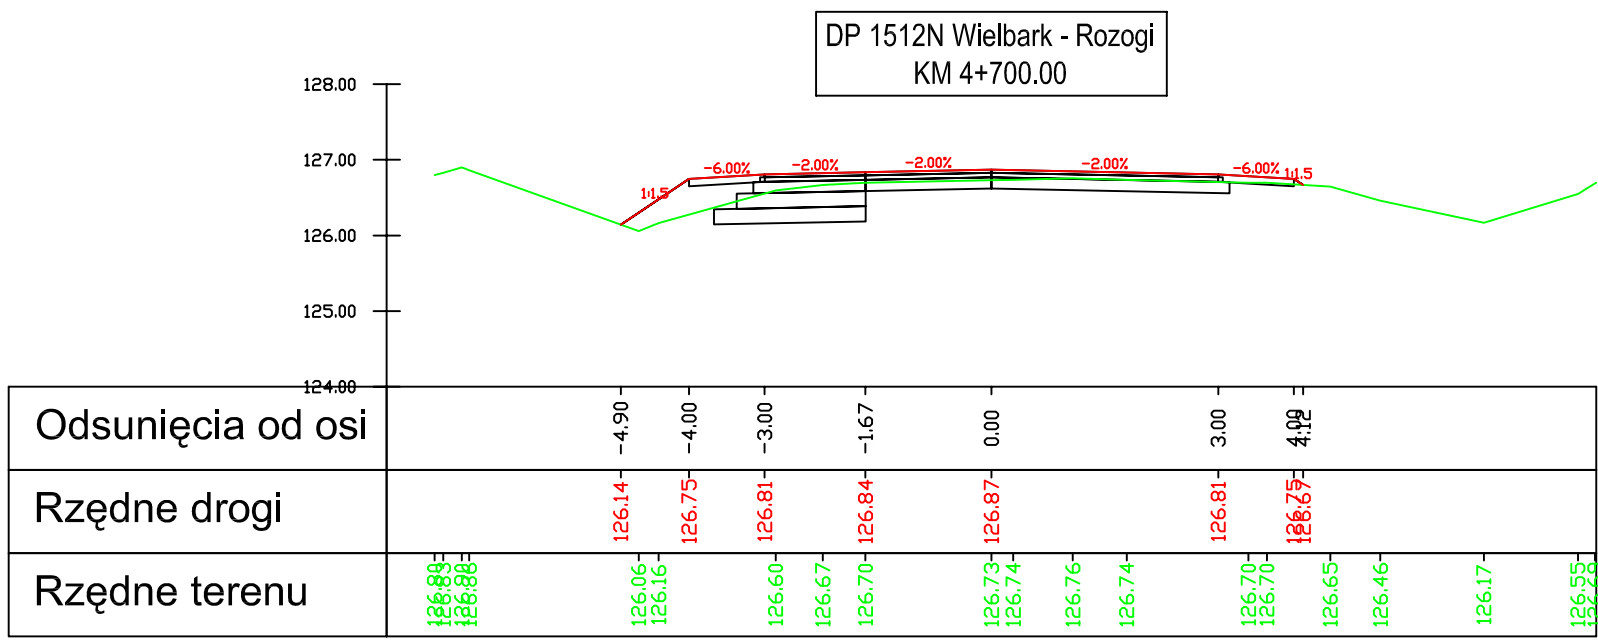

Legenda:

- nowierzchnia
- teren
- warstwy konstrukcyjne

Investor:
Zarząd Dróg Powiatowych w Szczytnie
ul. Mrongowiusza 2
12-100 Szczytno

Jednostka projektowa:
VIKOM Sp. z o.o.
Oddział w Olsztynie
10-124 Olsztyn, ul. Grunwaldzka 18A
tel: (+48) 89 532 45 00 fax: (+48) 89 532 45 10

"ZNAK" Drogorozbudowa Pracownia Projektowa
80-871 Gdańsk, ul. Chwasczyńska 10
tel: (+48) 58 522 45 00 fax: (+48) 58 522 45 10

Numer sprawy: 3451-18/07

Nazwa dokumentacji:
Przebudowa drogi powiatowej nr 1512N
Wielbark-Rozogi od km 0+479 do km 35+355

Tytuł rysunku:
Przekroje poprzeczne




Branża: Drogorozbudowa

Projektant:
mgr inż. Arkadiusz Obidziński w specjalności drogowej
WAM/0114/PODD/08

Opracował:
mgr inż. Renata Kozak mgr inż. Mariusz Raszkiewicz




Sprawdzający:
inż. Tomasz Stawarz w specjalności drogowej
WAM/0126/PWOD/05

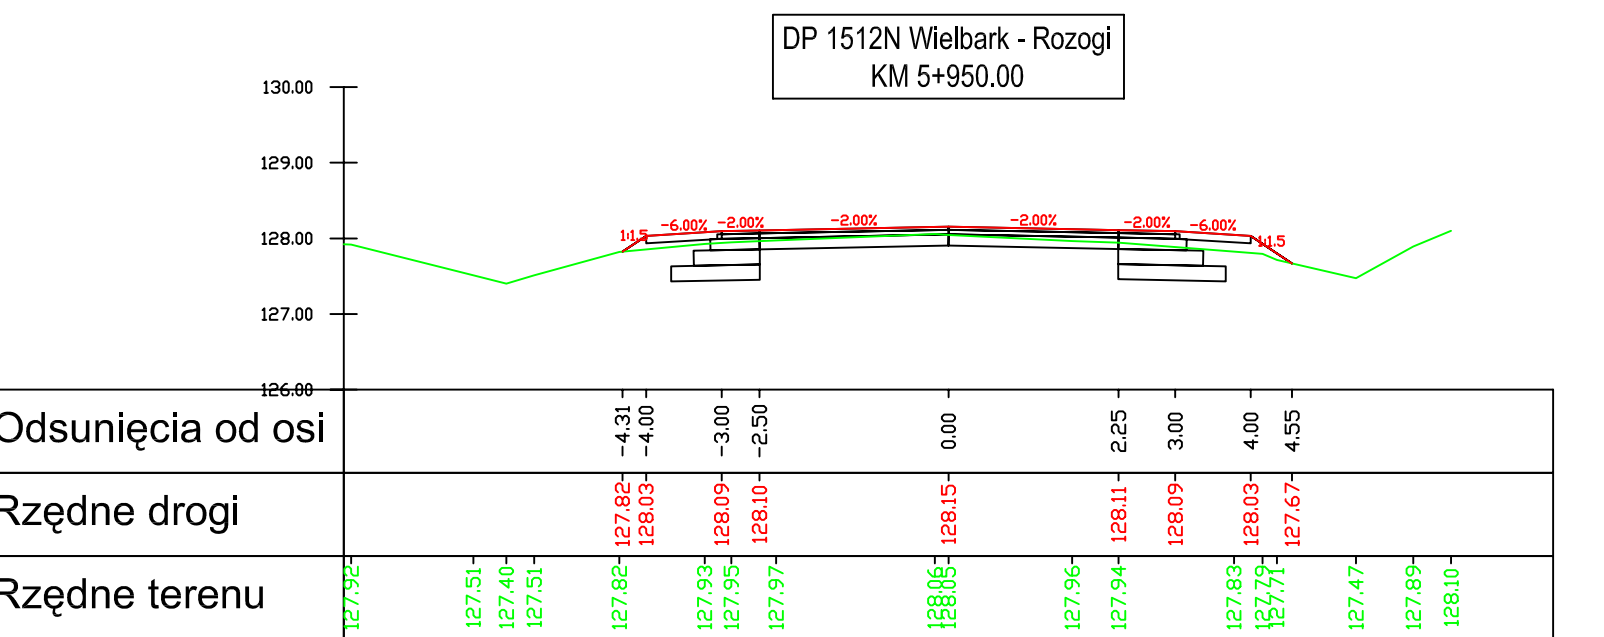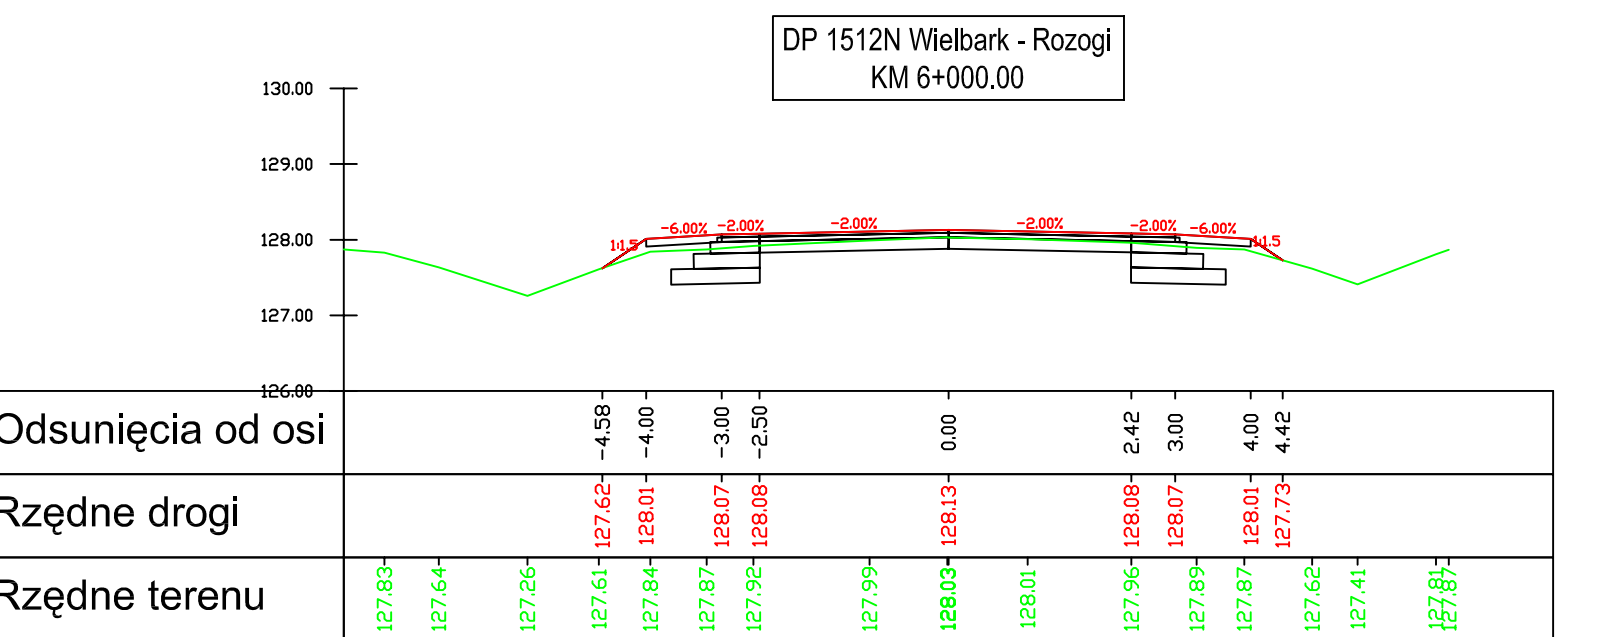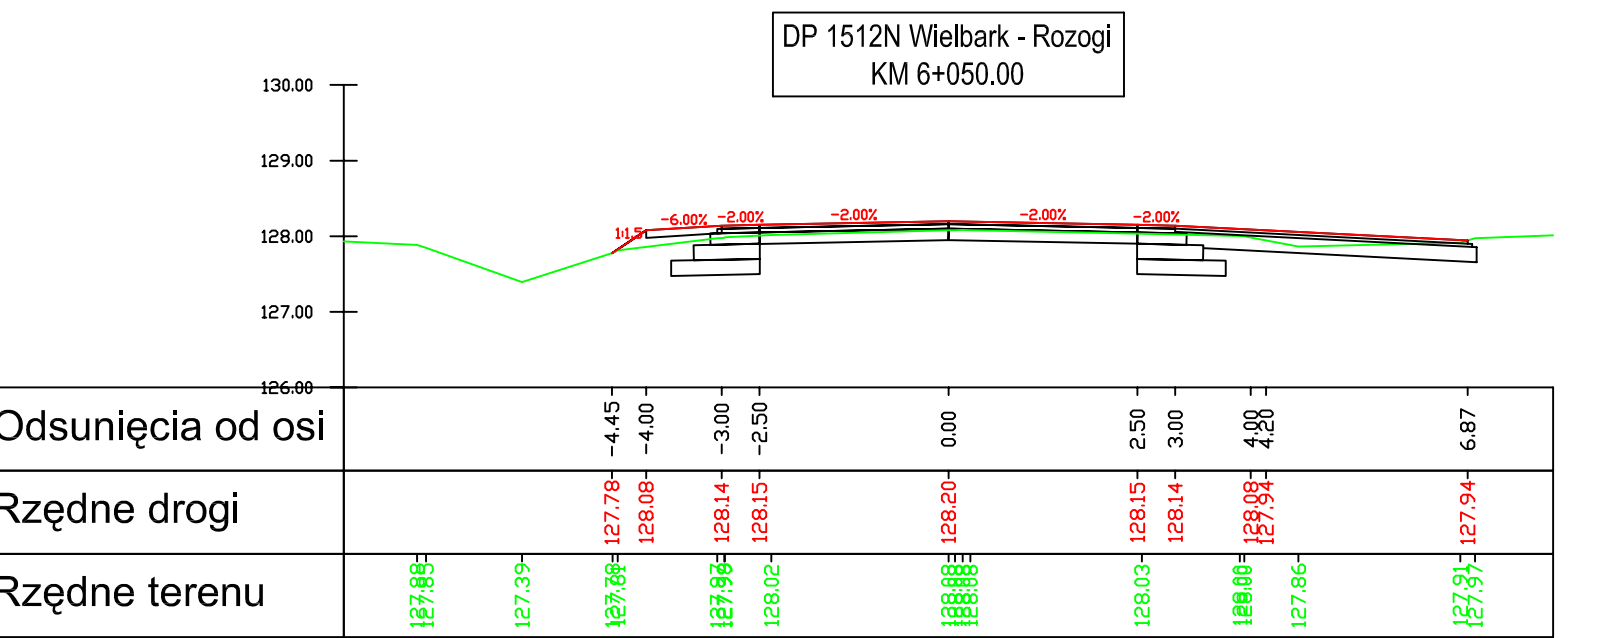


Nr arch.: Stadium: PW Data: 10.2008 Skala: 1:100 Nr rys.: 5.7


















 nawierzchnia
 teren
 warstwy konstrukcyjne

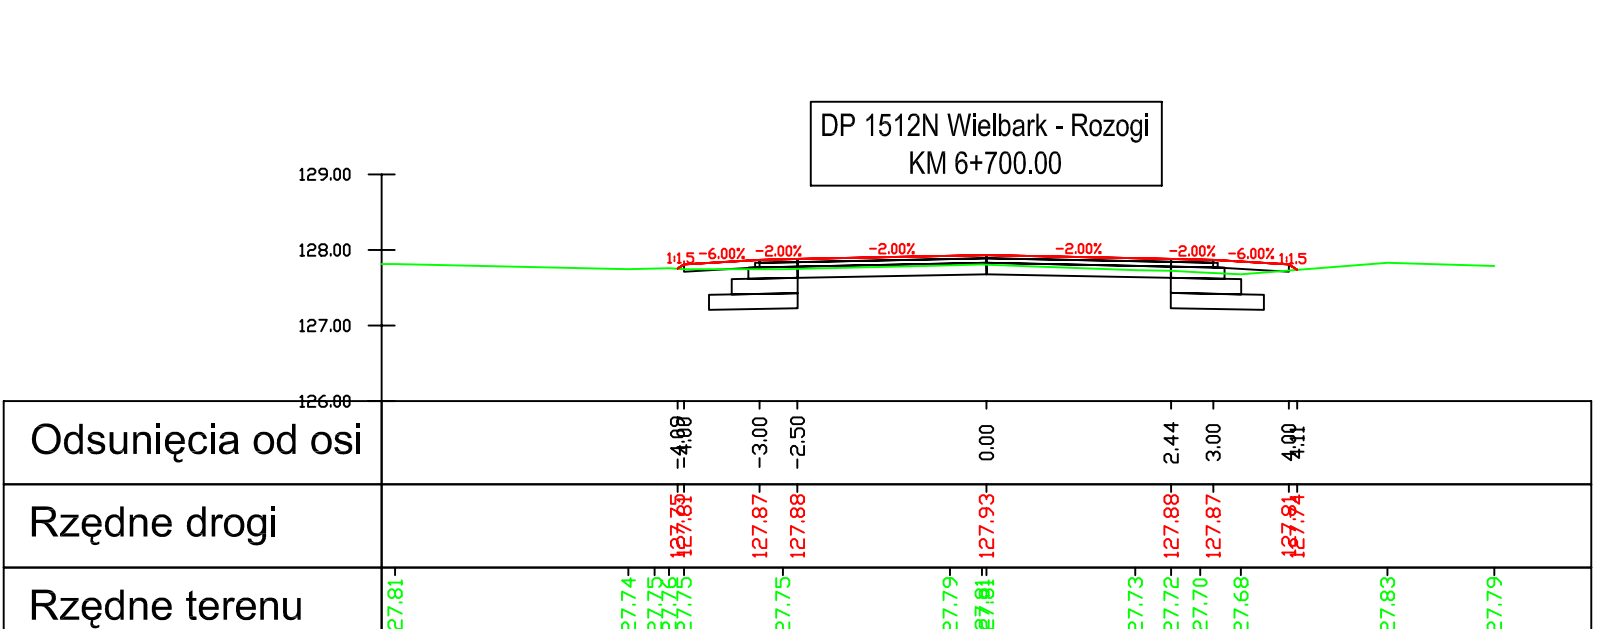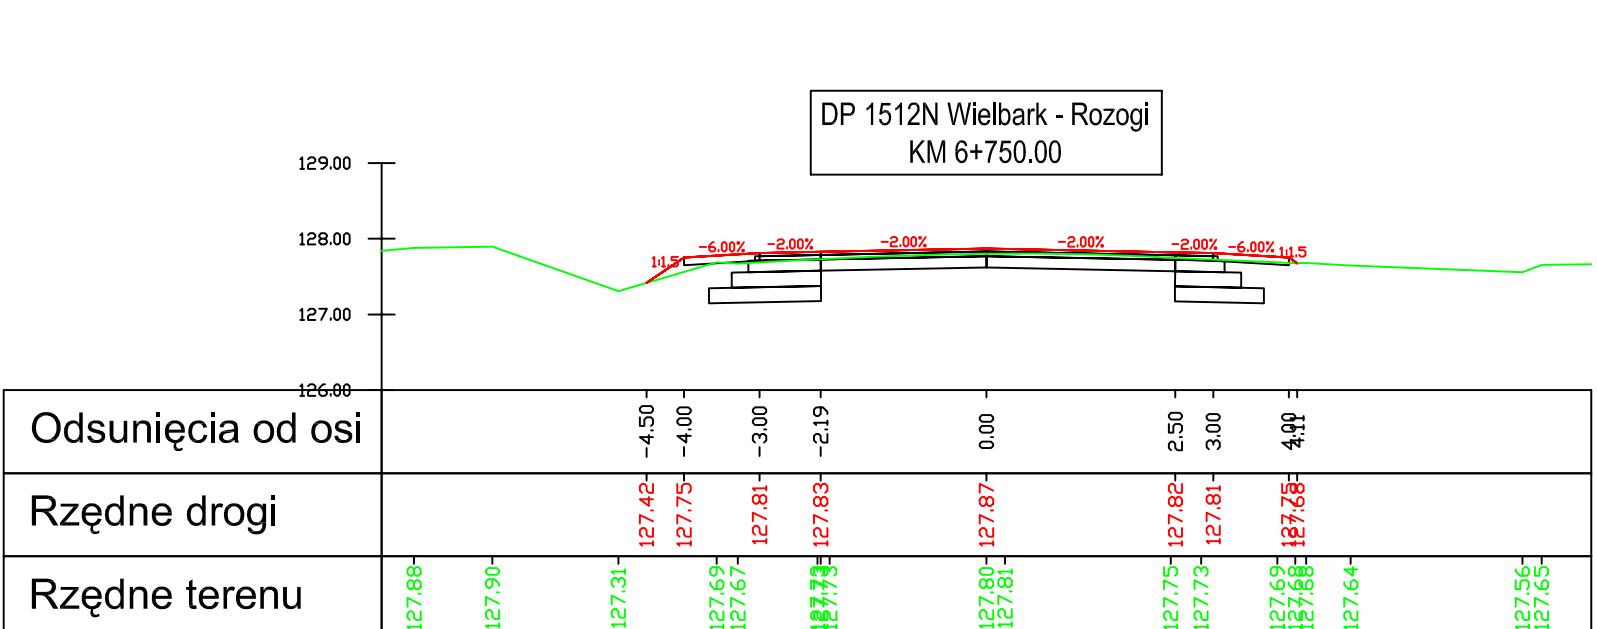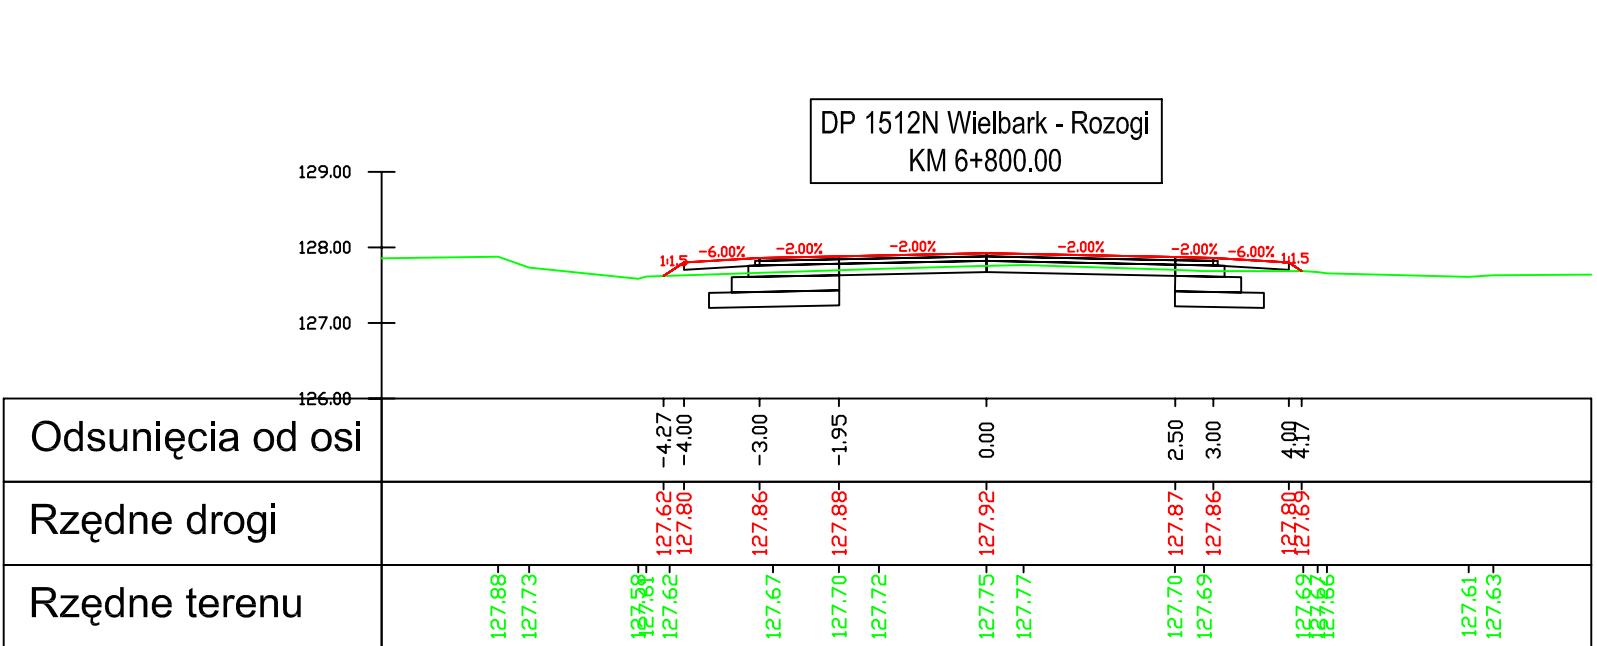
Nr arch.:	Stadium: PW	Data: 10.2008	Skala: 1:100	Nr rys.: 5.8
-----------	----------------	------------------	-----------------	-----------------



	nawierzchnia
	teren
	warstwy konstrukcyjne

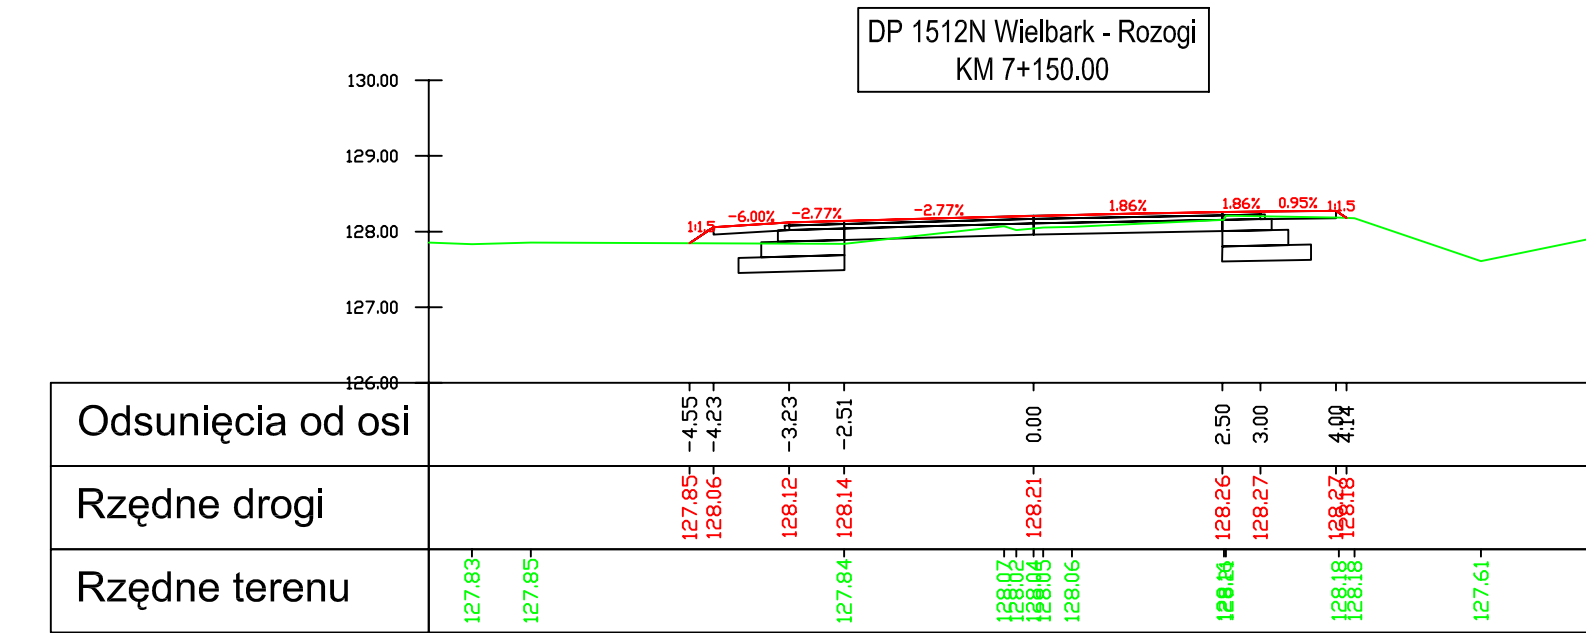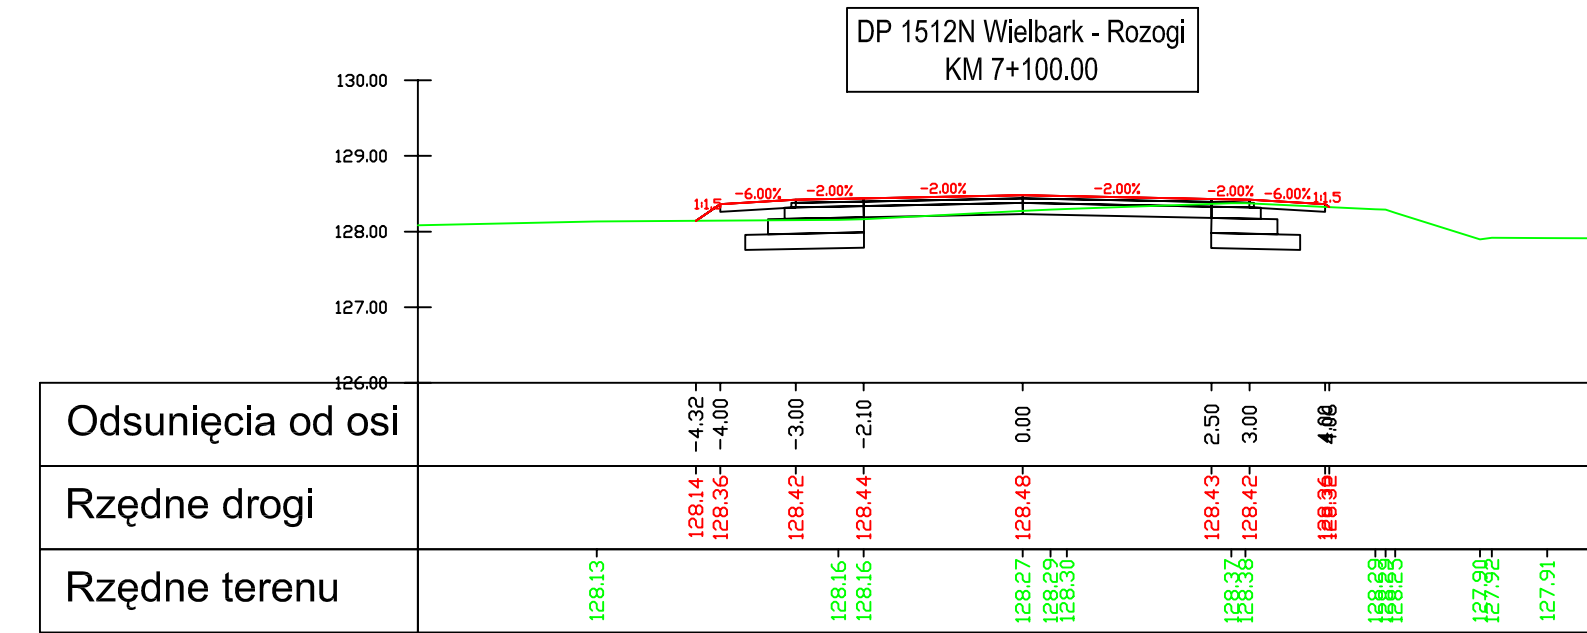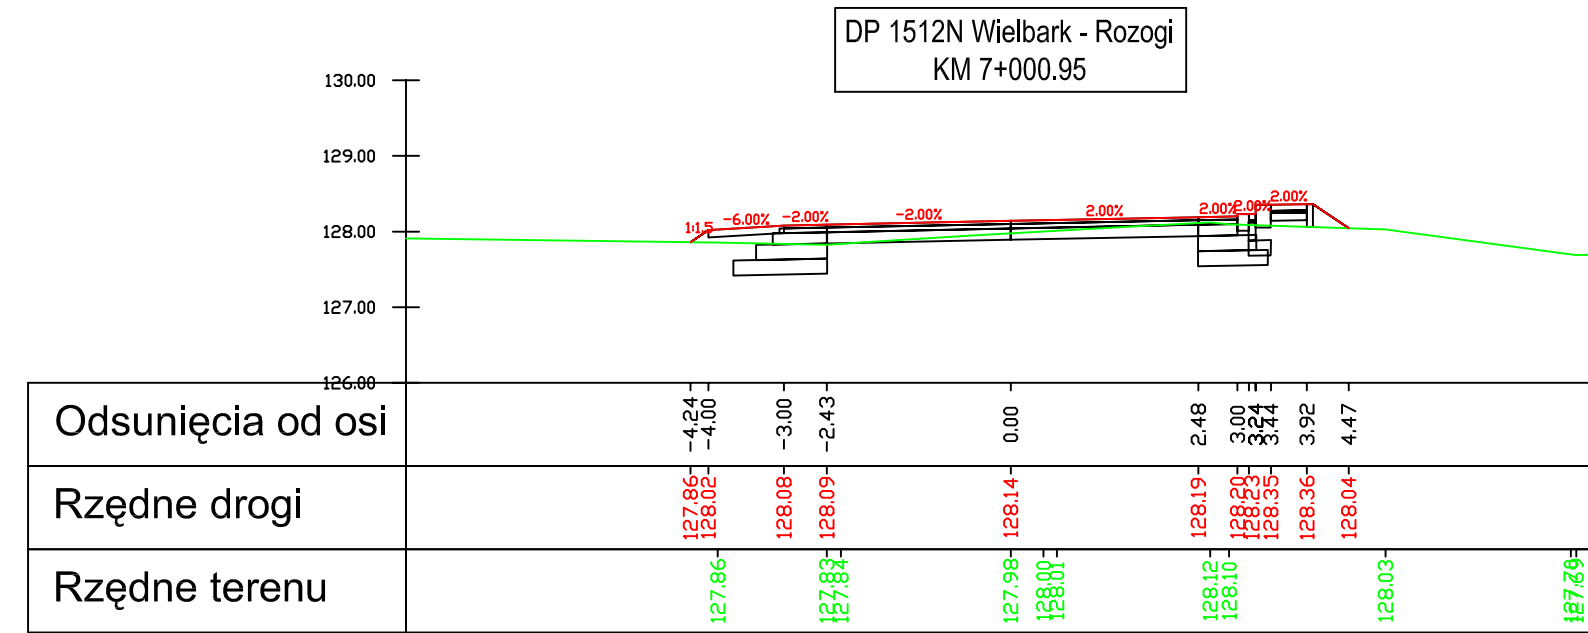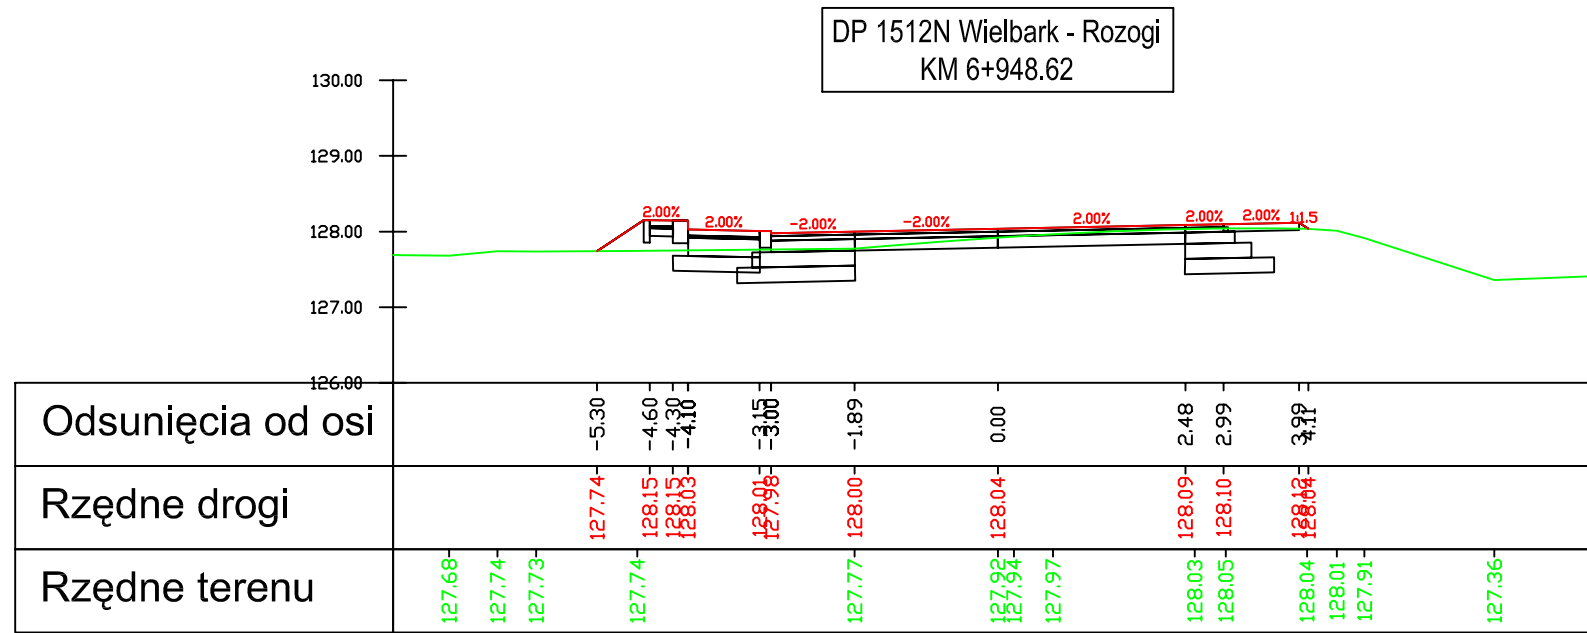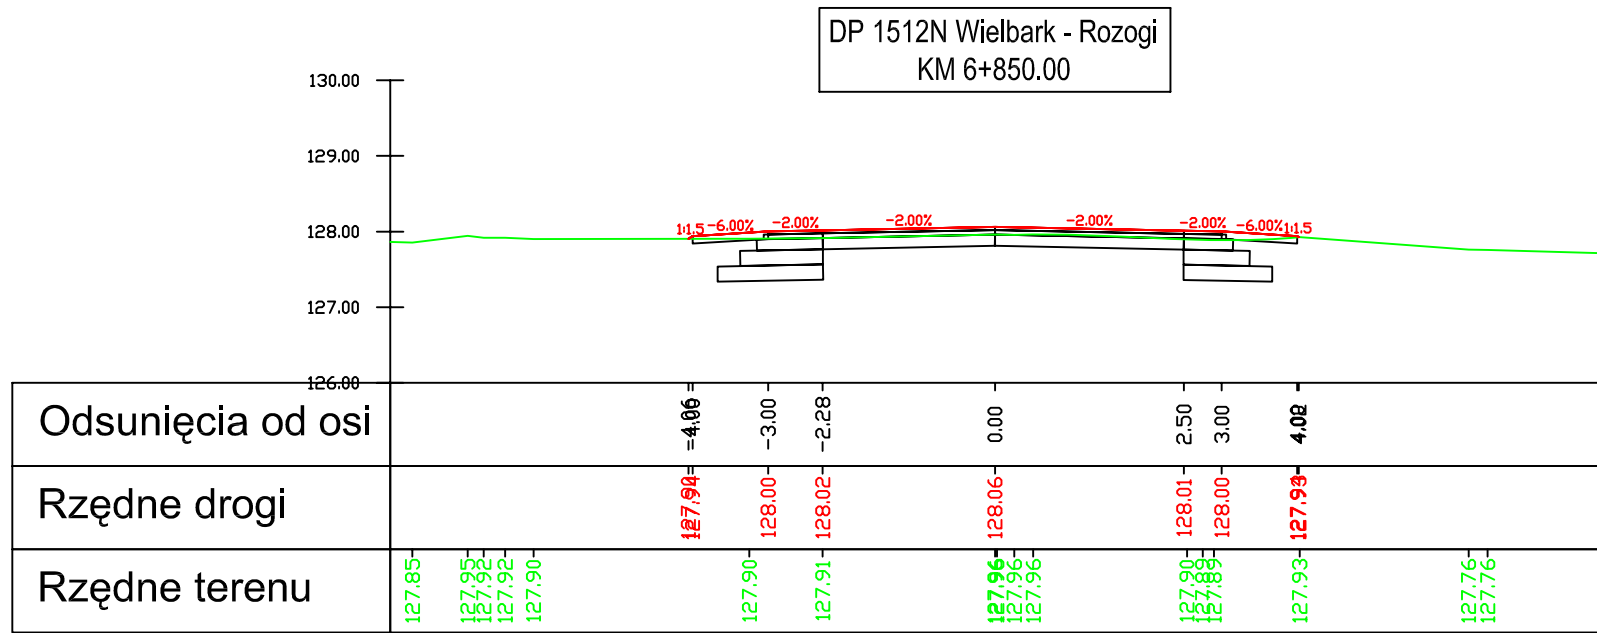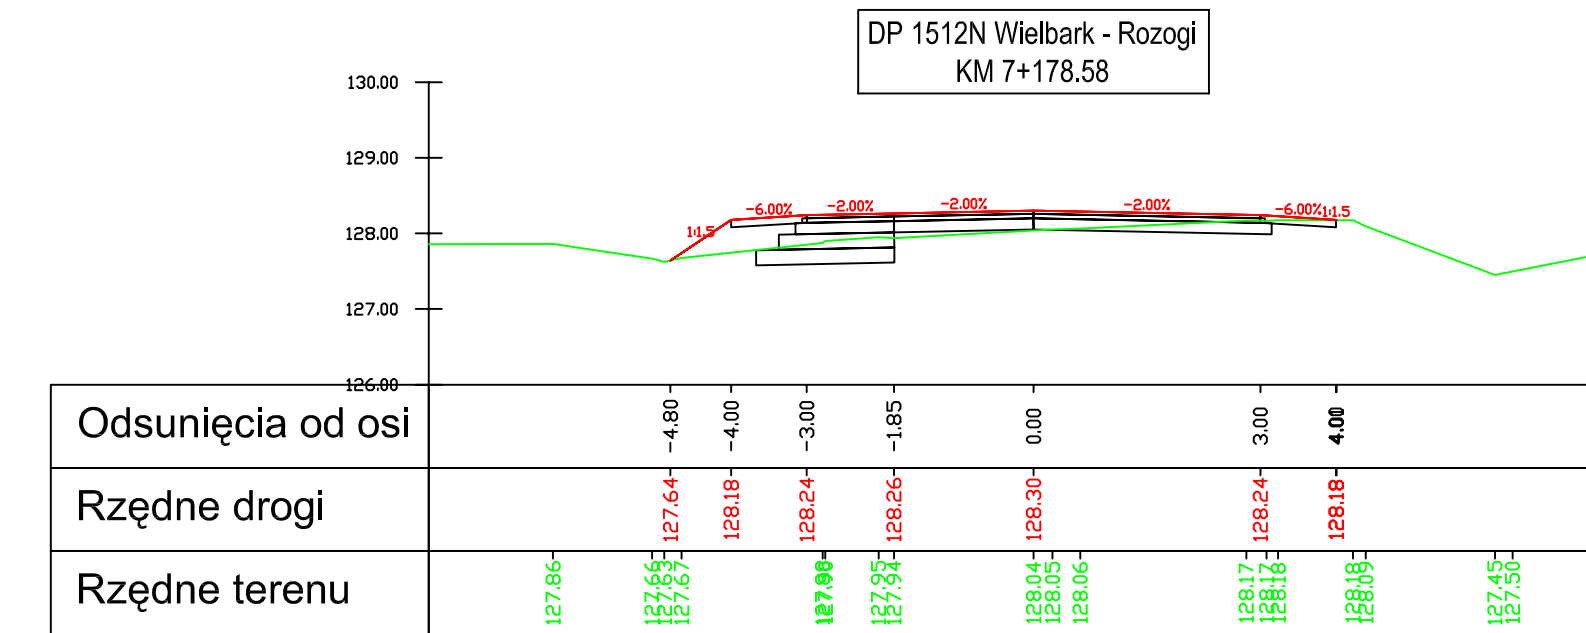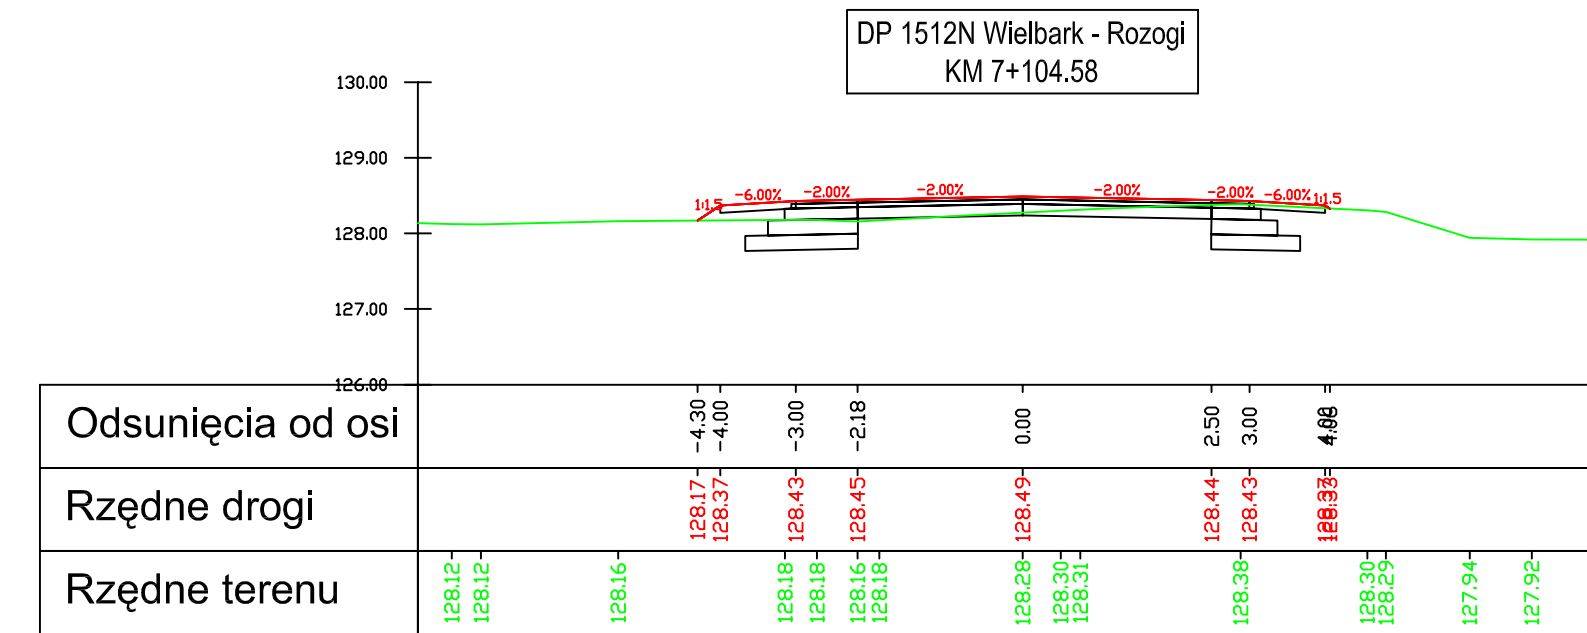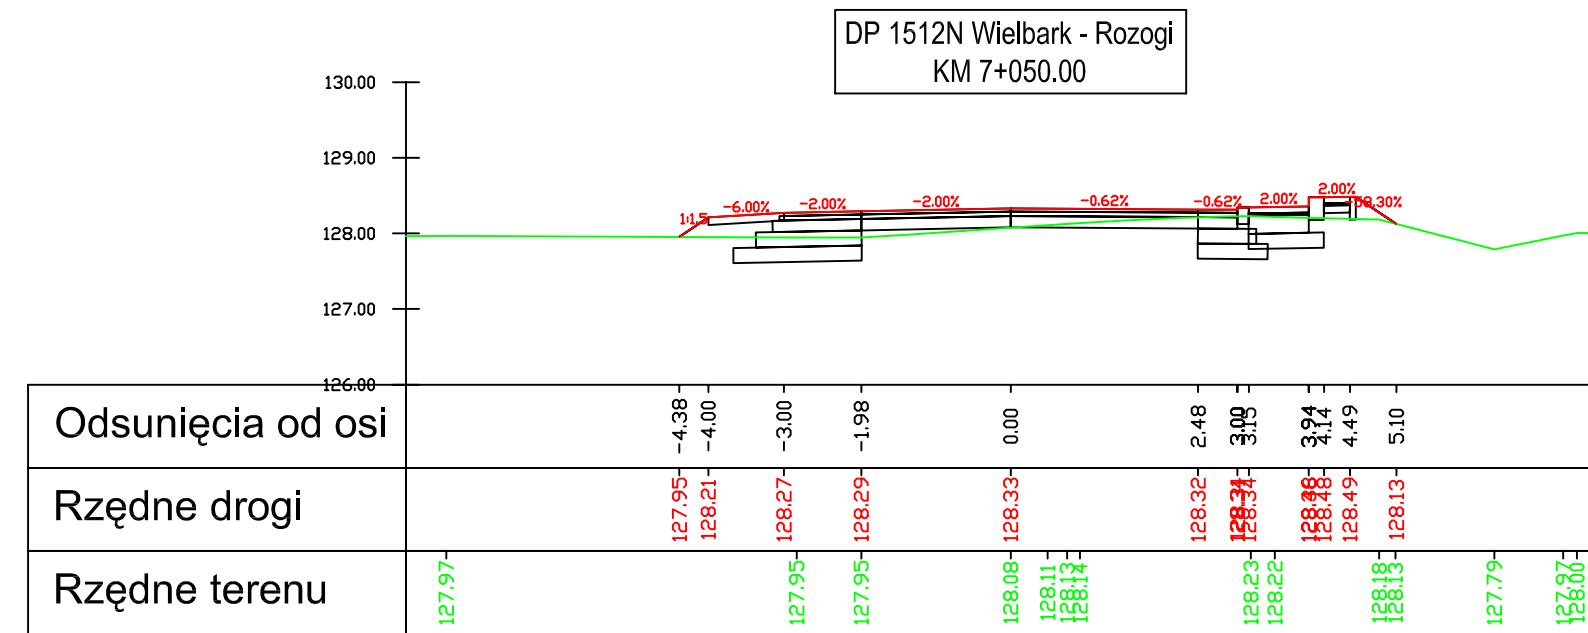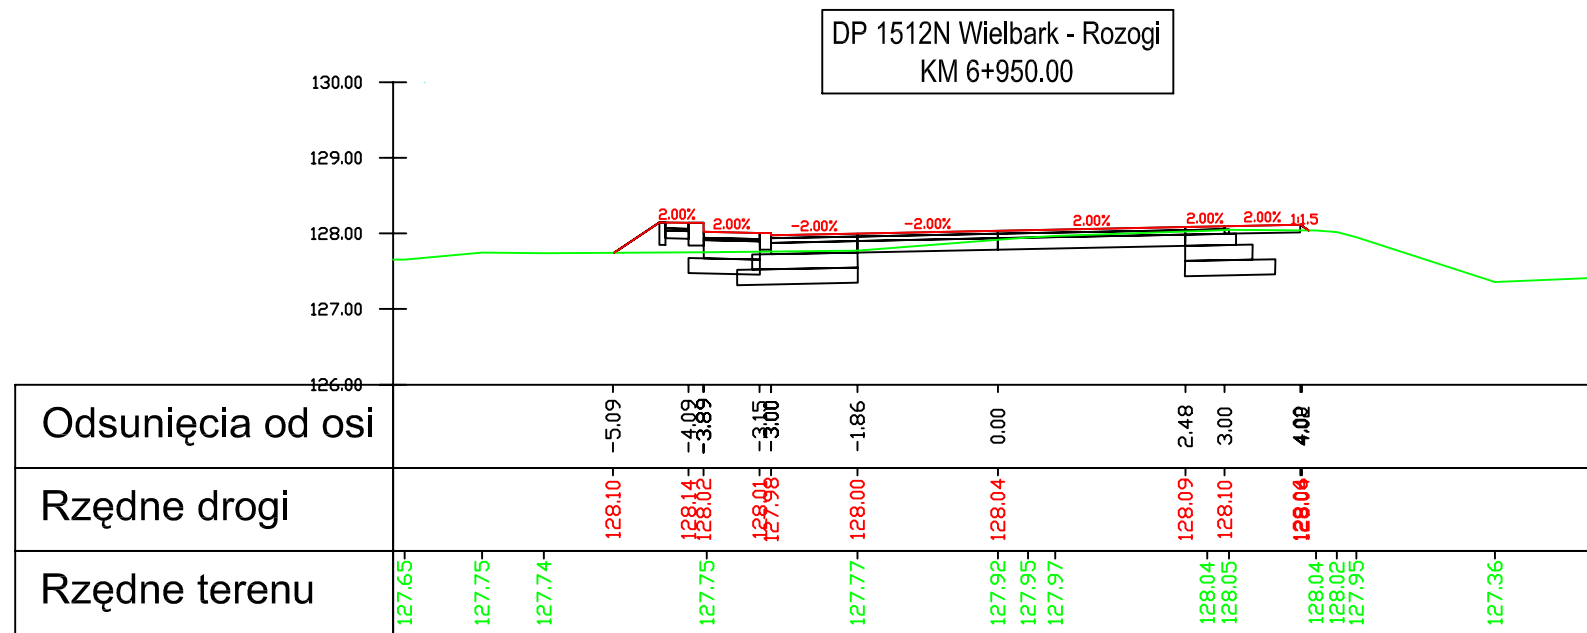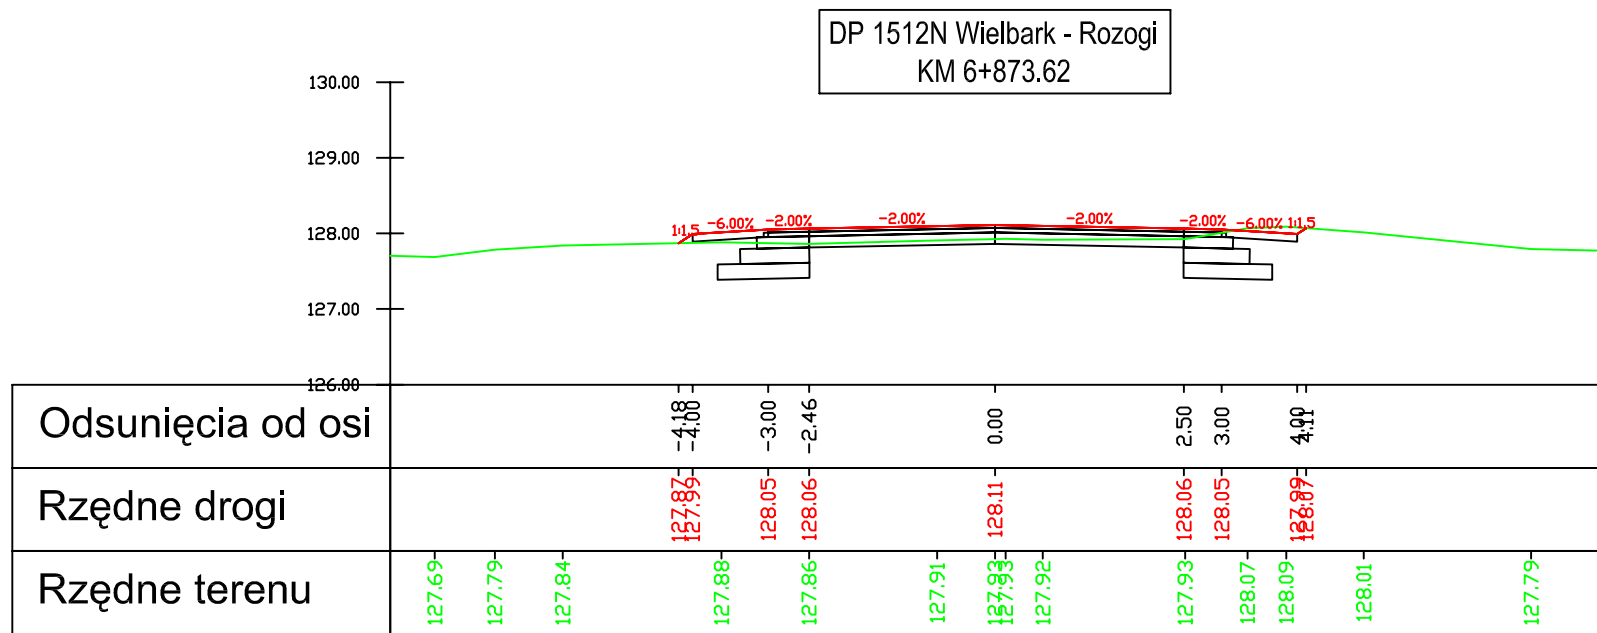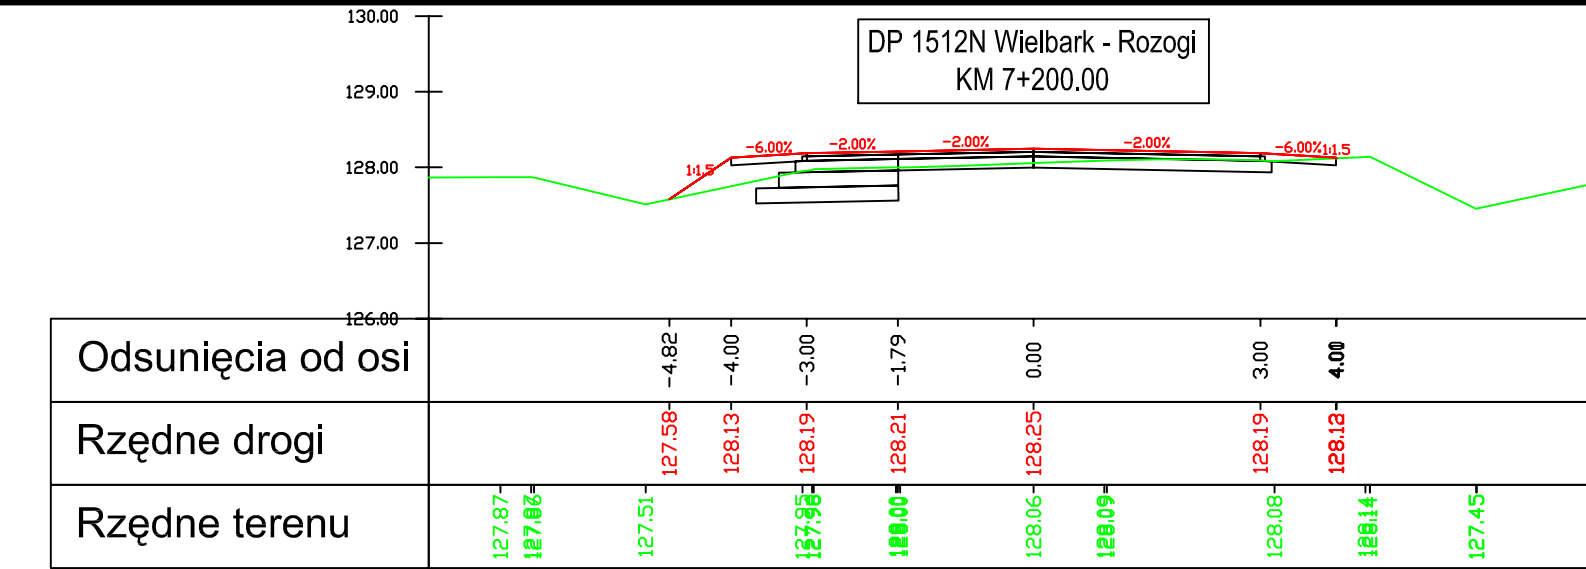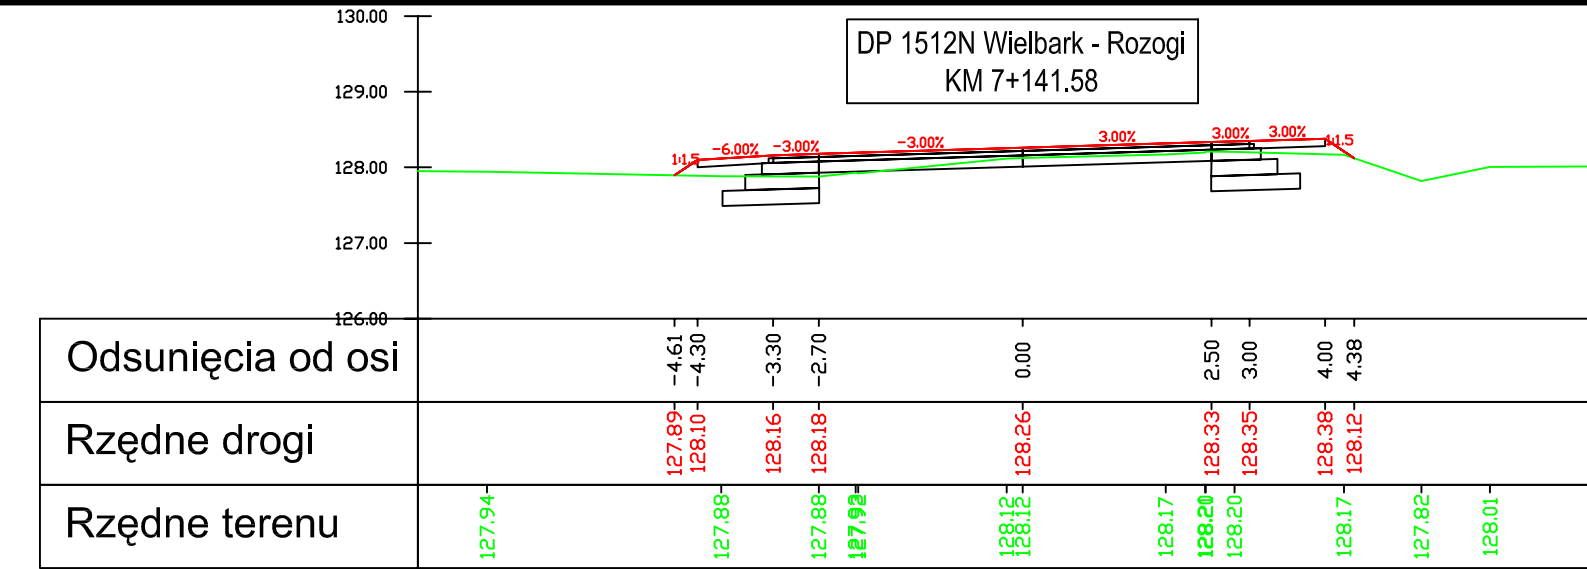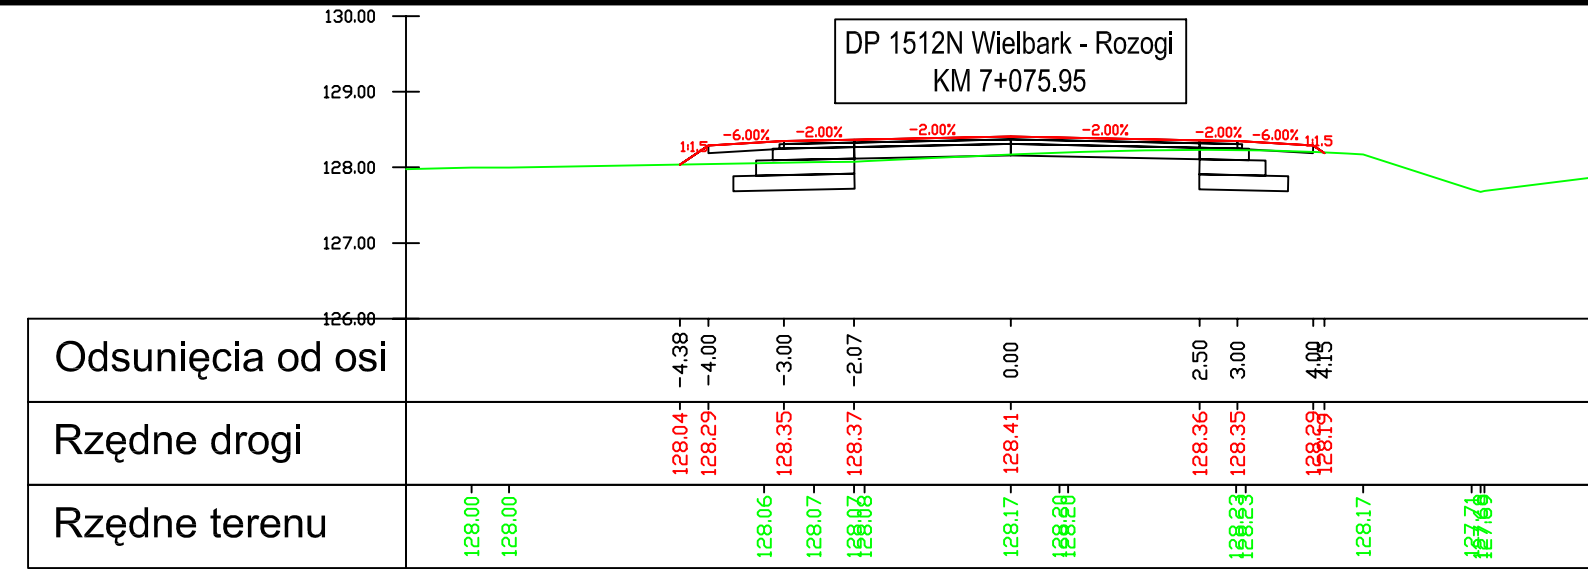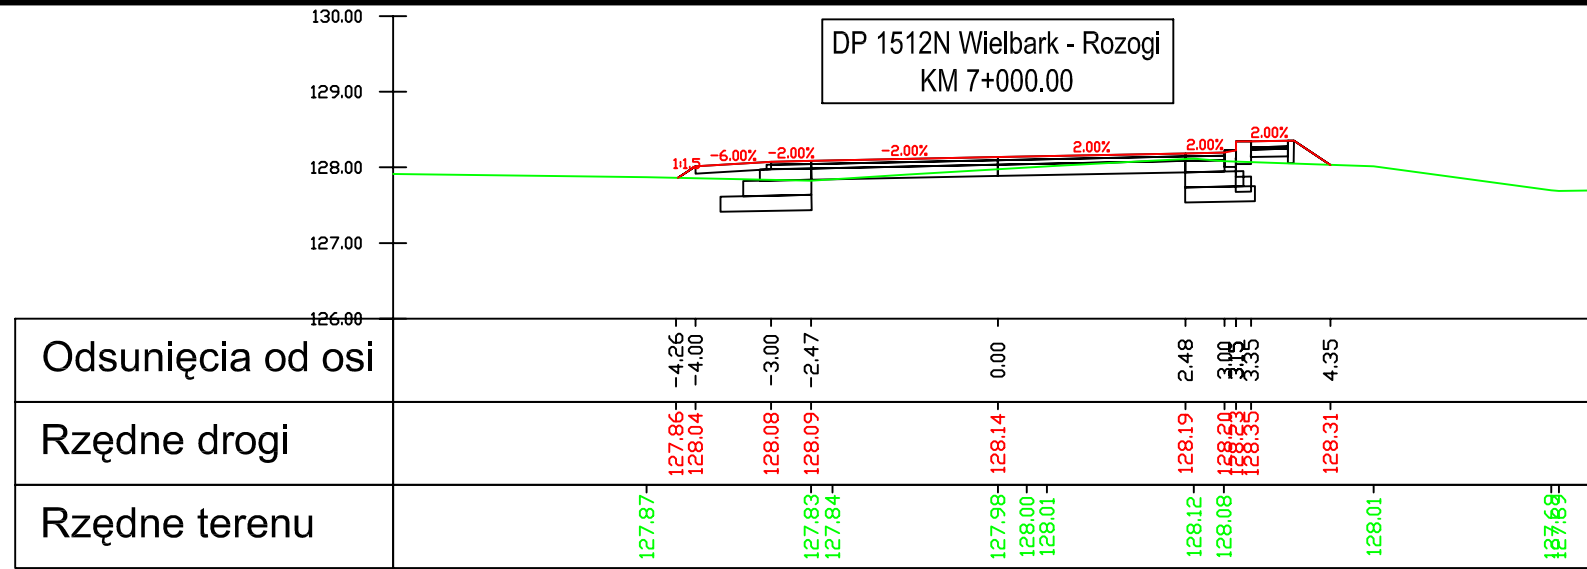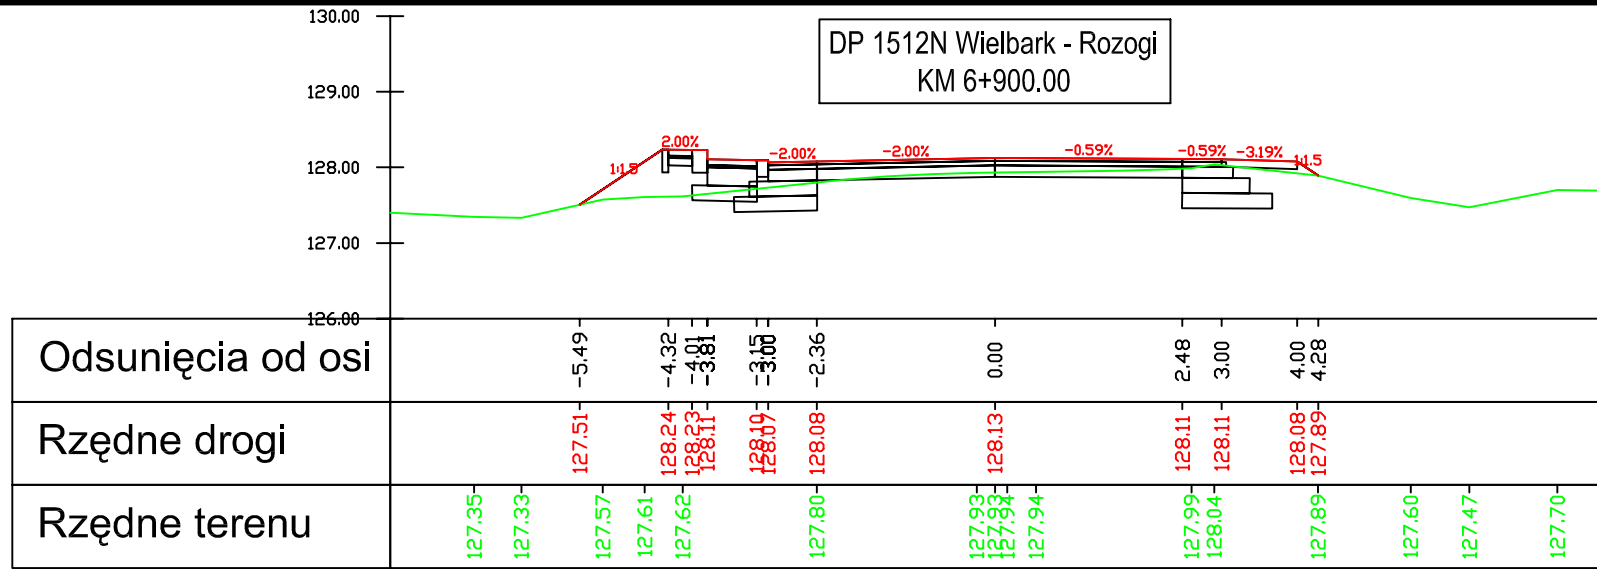

Legenda:

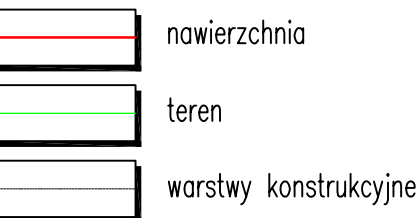

Investor:
Zarząd Dróg Powiatowych w Szczytnie
ul. Mrongowiusza 2
12-100 Szczytno

Jednostka projektowa:
VIKOM Sp. z o.o.
Oddział w Olsztynie
10-124 Olsztyn, ul. Grunwaldzka 18A
tel: (+48) 89 532 45 00 fax: (+48) 89 532 45 10

"ZNAK" Drogorozbudowa Projektowa
80-871 Gdańsk, ul. Chwaszczyńska 10
tel: (+48) 58 522 45 00 fax: (+48) 58 522 45 10

Numer sprawy: 3451-18/07

Nazwa dokumentacji:
Przebudowa drogi powiatowej nr 1512N
Wielbark-Rozogi od km 0+479 do km 35+355

Tytuł rysunku:
Przekroje poprzeczne




Branża:
Drogorozbudowa

Projektant:
mgr inż. Arkadiusz Obidziński
w specjalności drogowej
WAM/0114/PODD/08

Opracował:
mgr inż. Renata Kozak mgr inż. Mariusz Raszkiewicz





Sprawdzał:
inż. Tomasz Stawarz
w specjalności drogowej
WAM/0126/PWOD/05

Nr arch.: Stadium: PW Data: 10.2008 Skala: 1:100 Nr rys.: 5.10

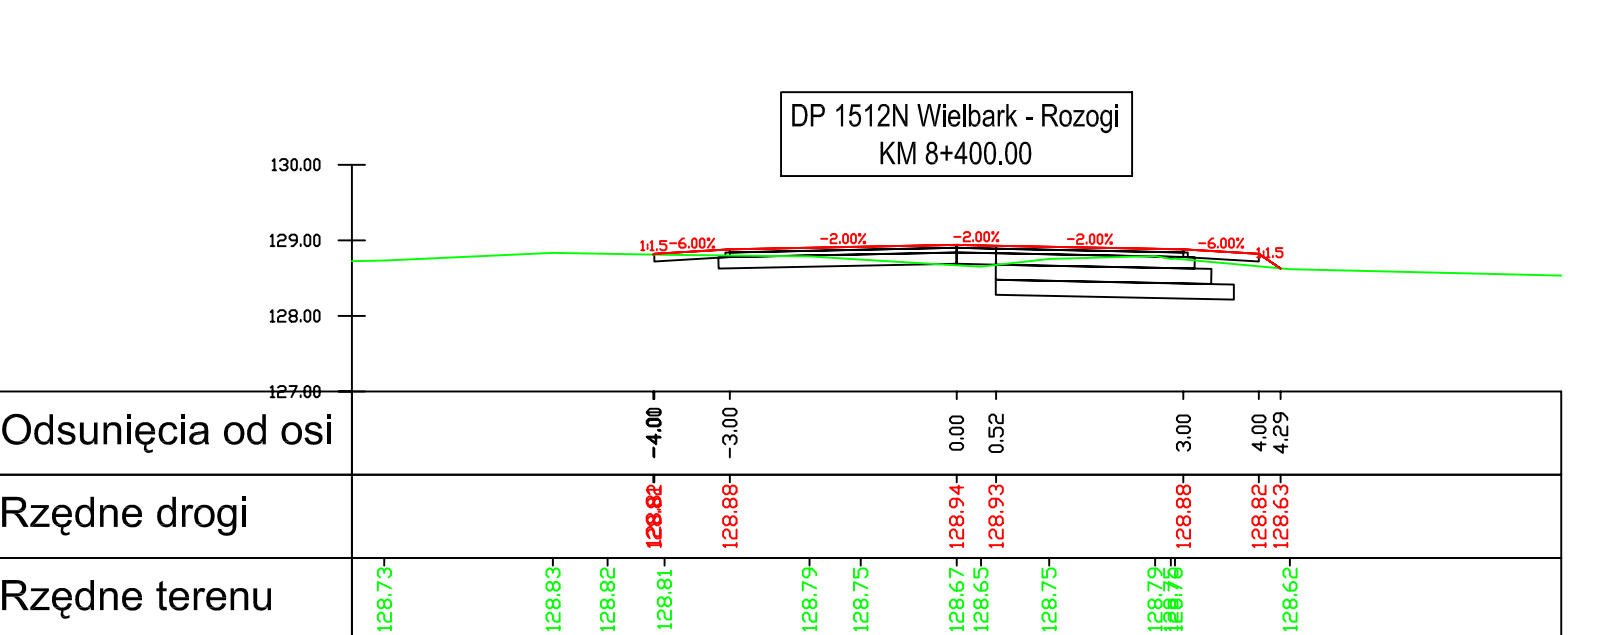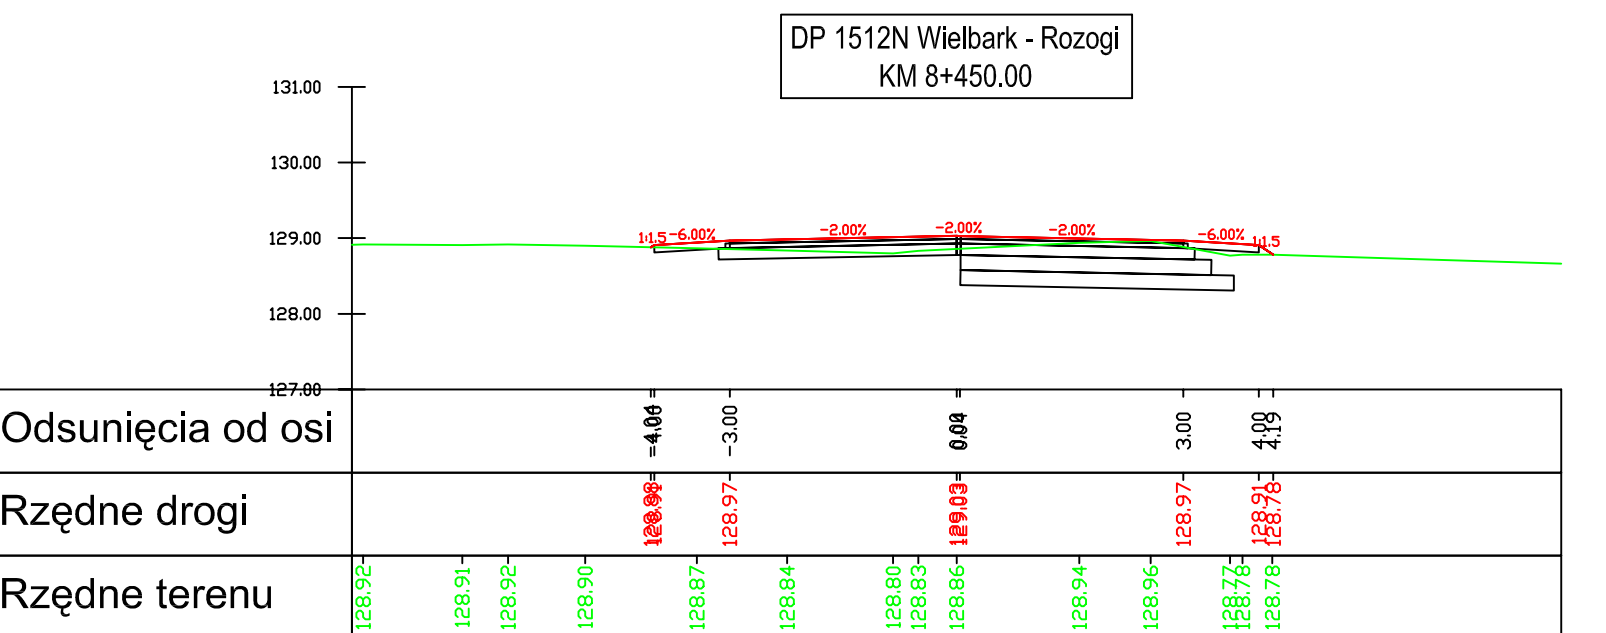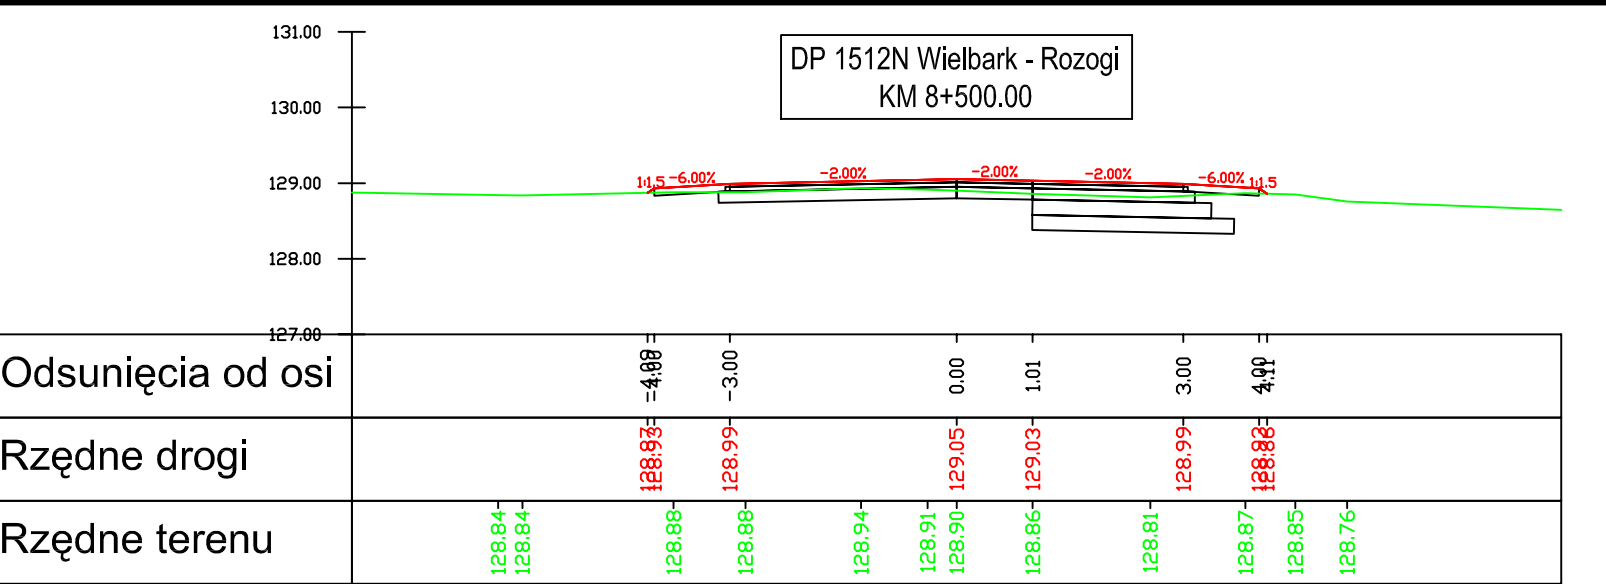

	nawierzchnia
	teren
	warstwy konstrukcyjne

h.:	Stadium:	Data:	Skala:	Nr rys.:
	RW	10 2008	1:100	E 10

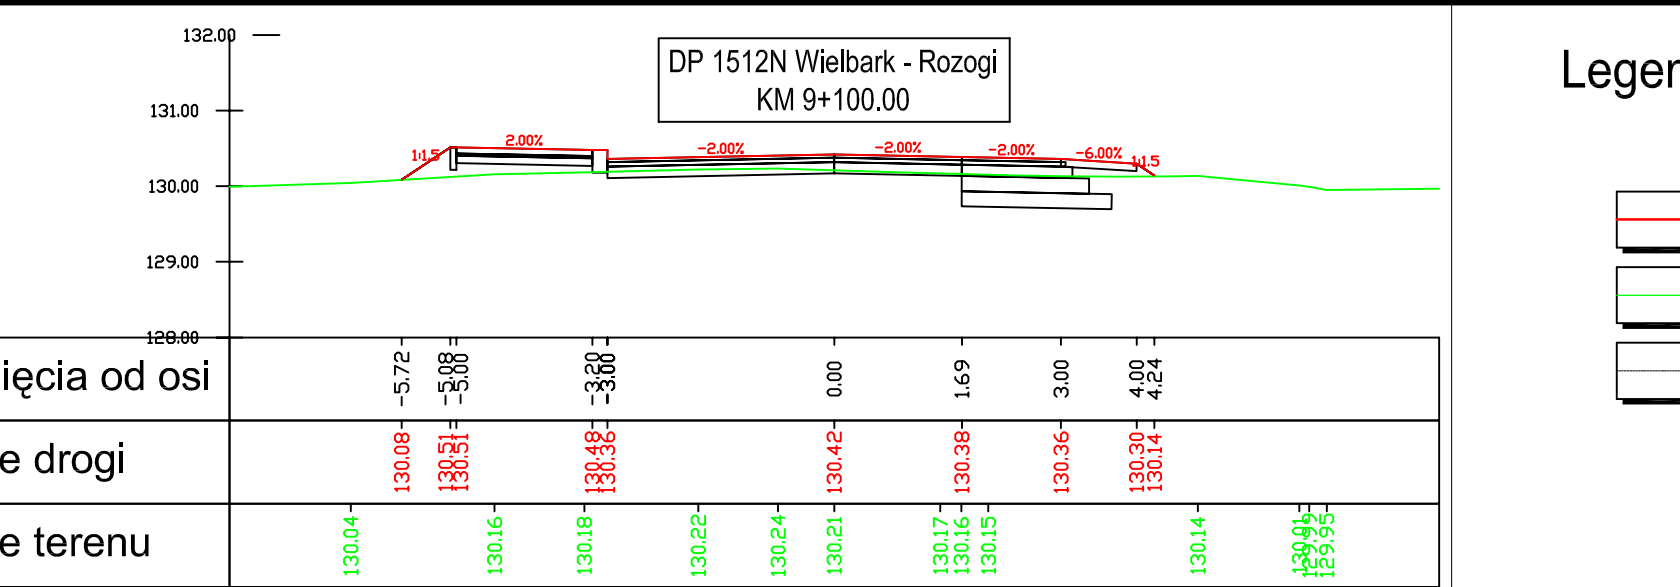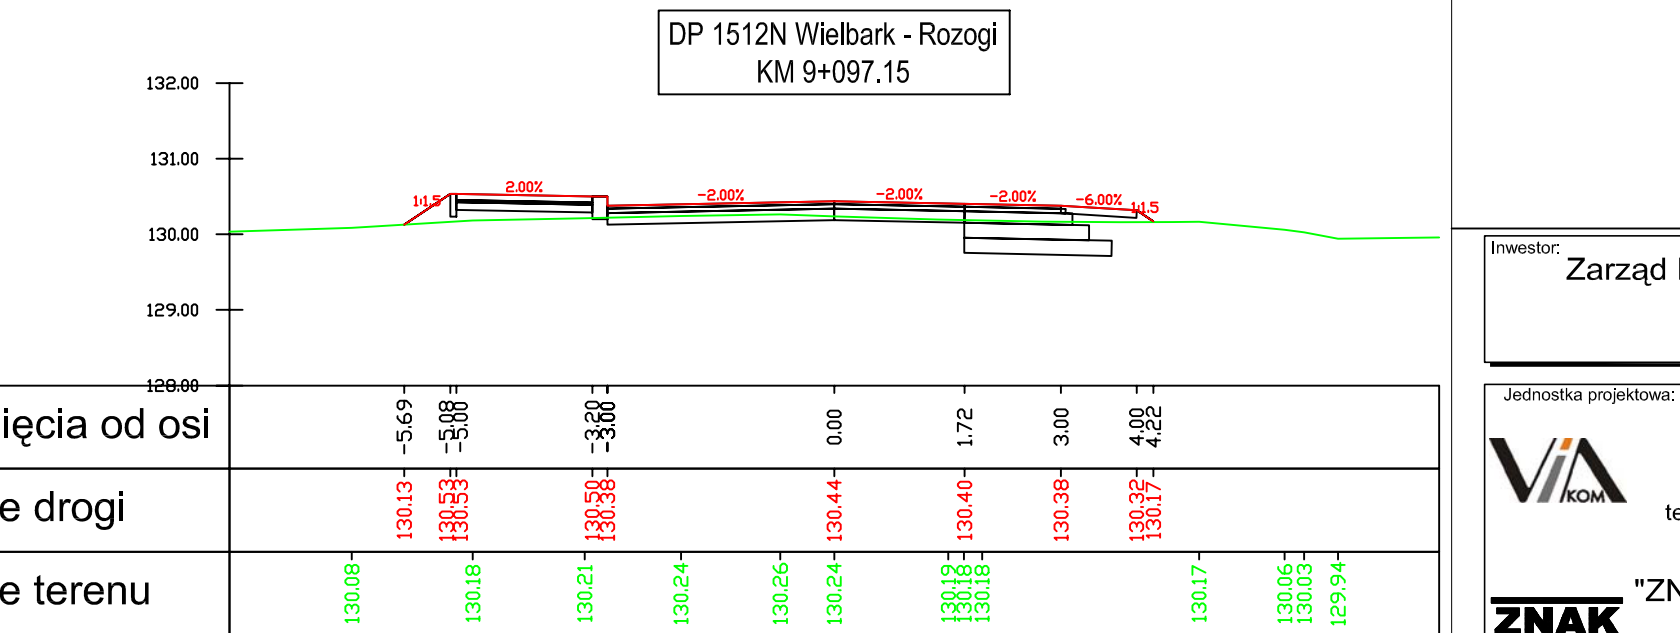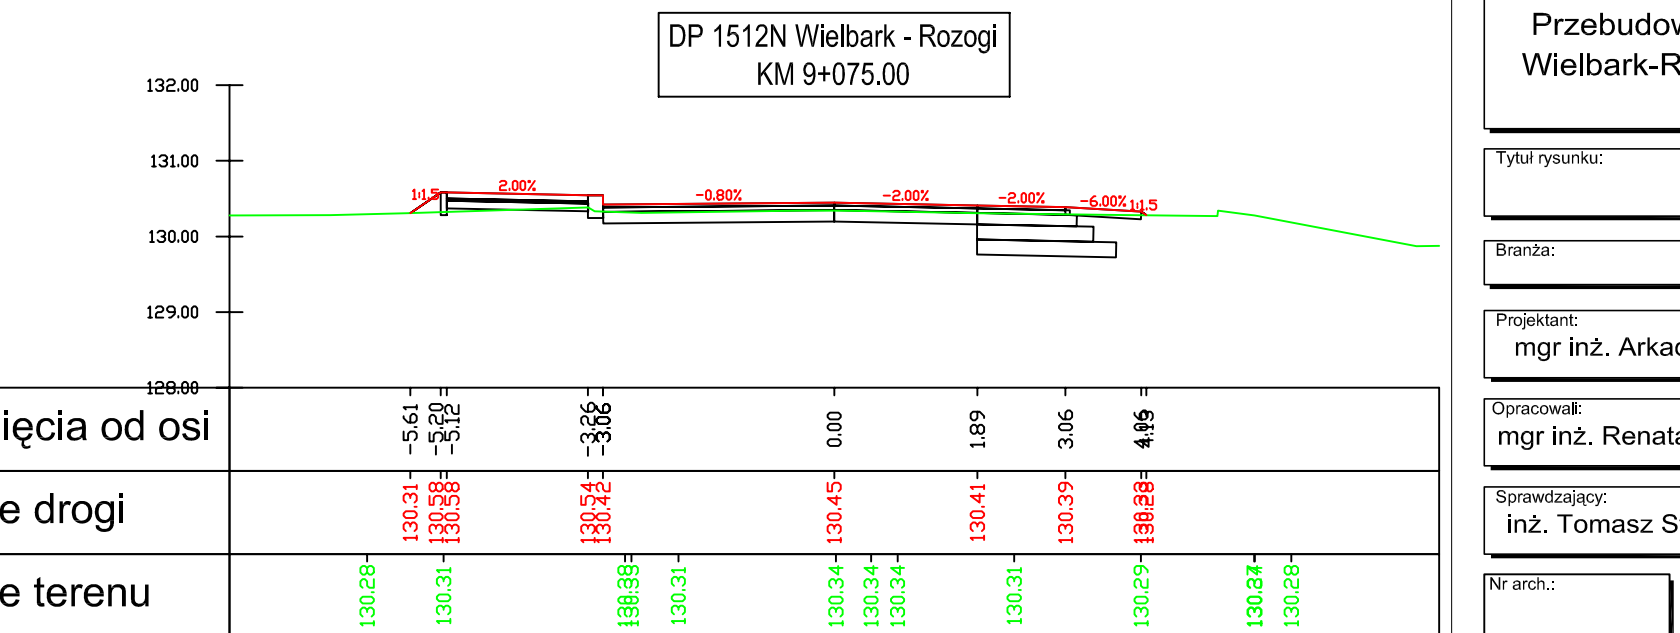[illegible][illegible][illegible]















nawierzchnia

teren

warstwy konstrukcyjne

Nr arch.:	Stadium:	Data:	Skala:	Nr rys.:
	RW/	10 2008	1:100	E 14

Nr arch.:	Stadium:	Data:	Skala:	Nr rys.:
	RW/	10 2008	1:100	E 14

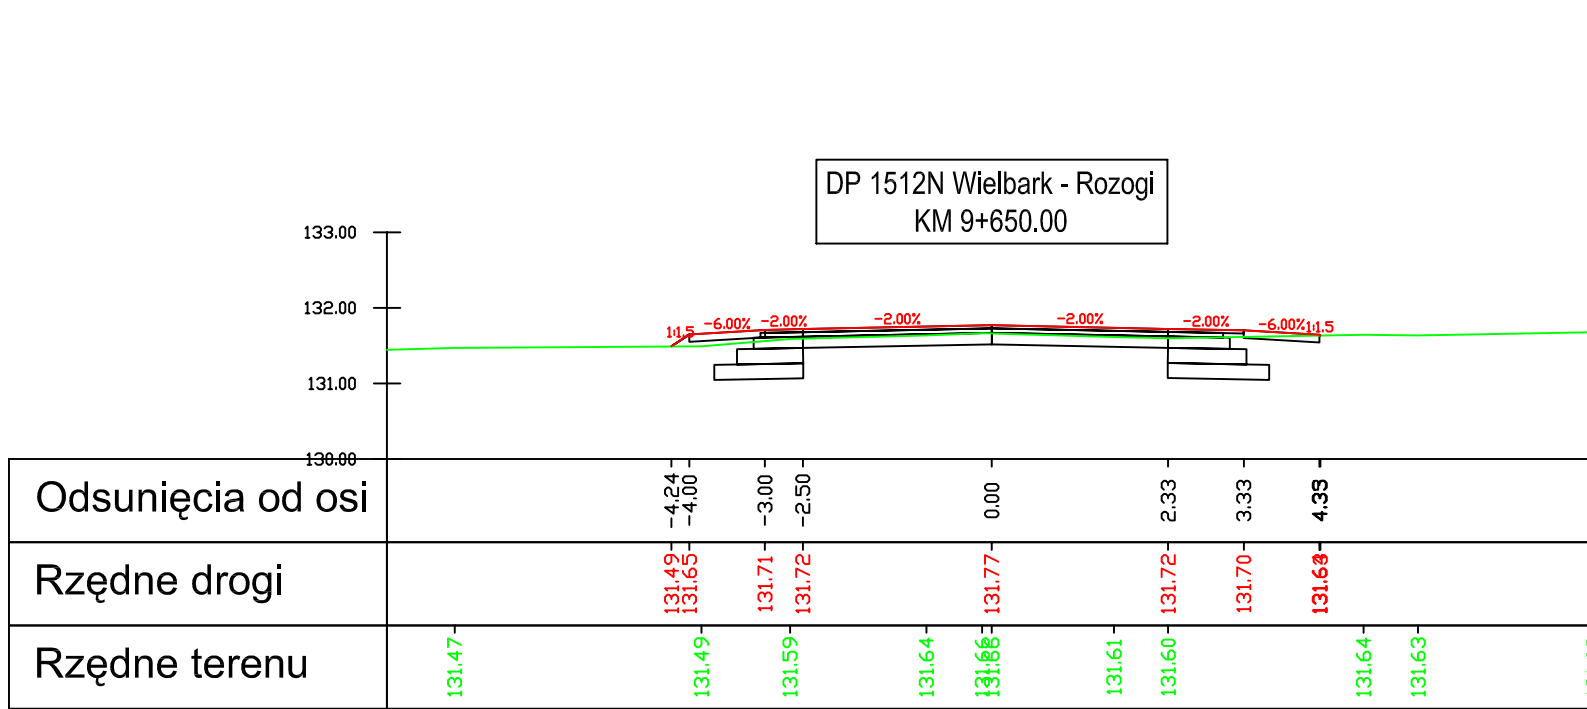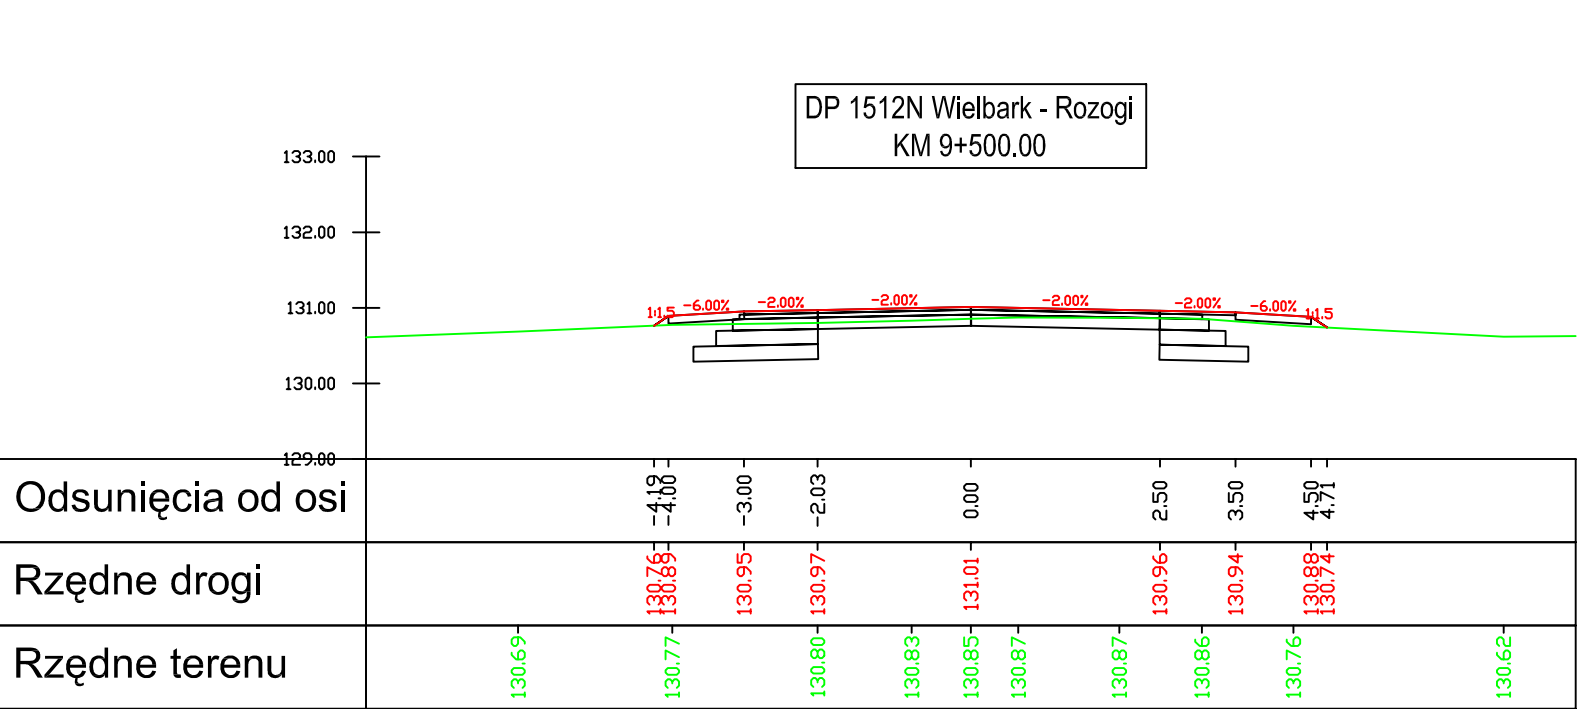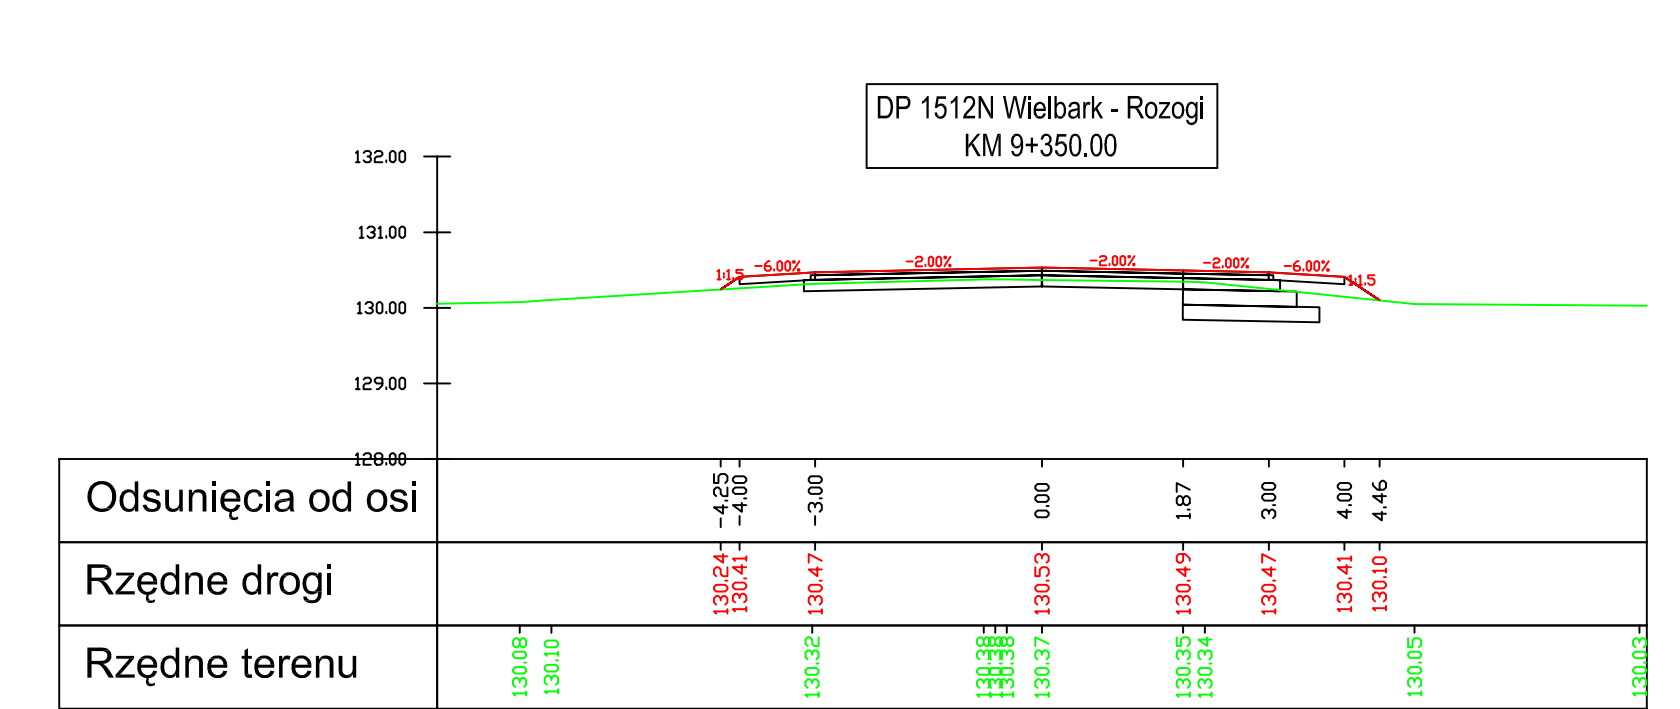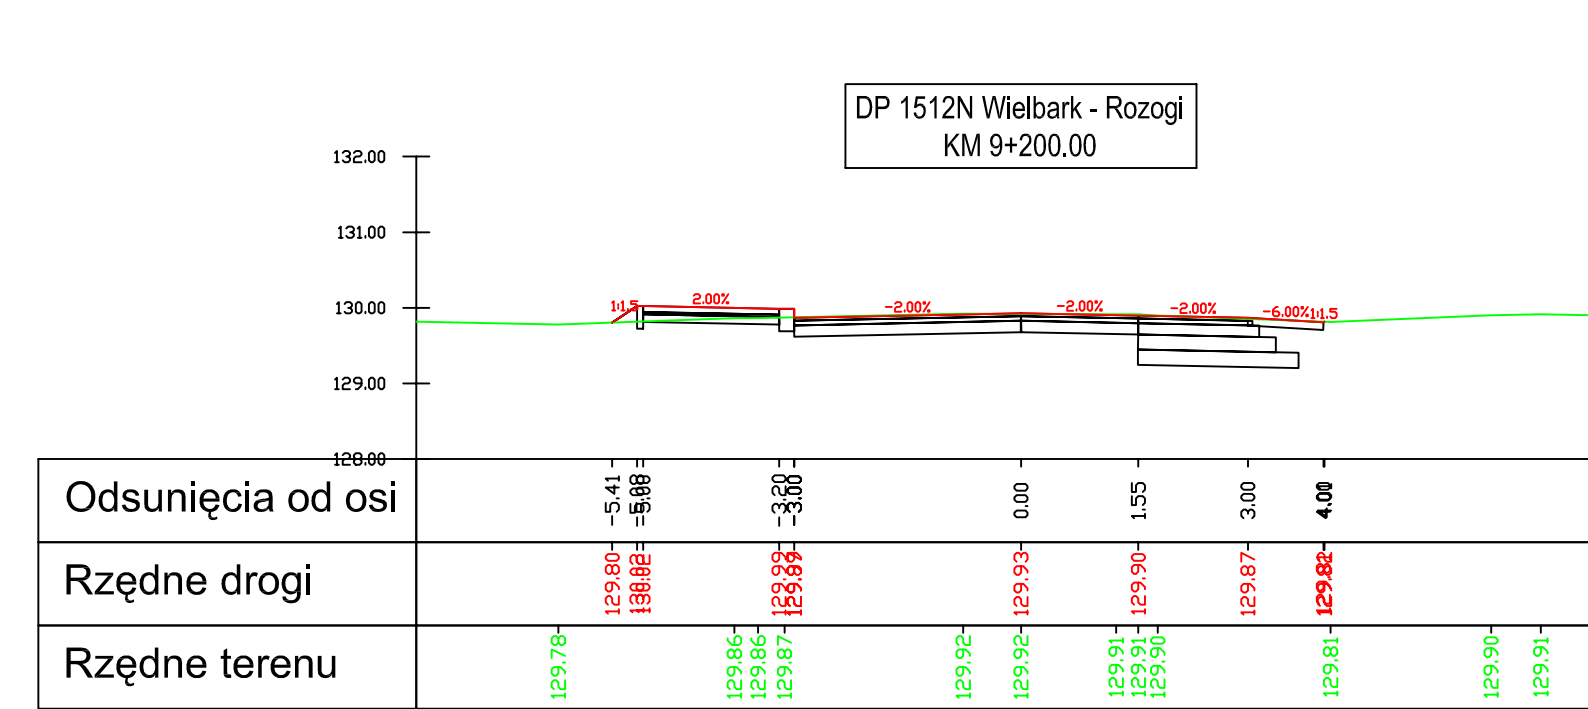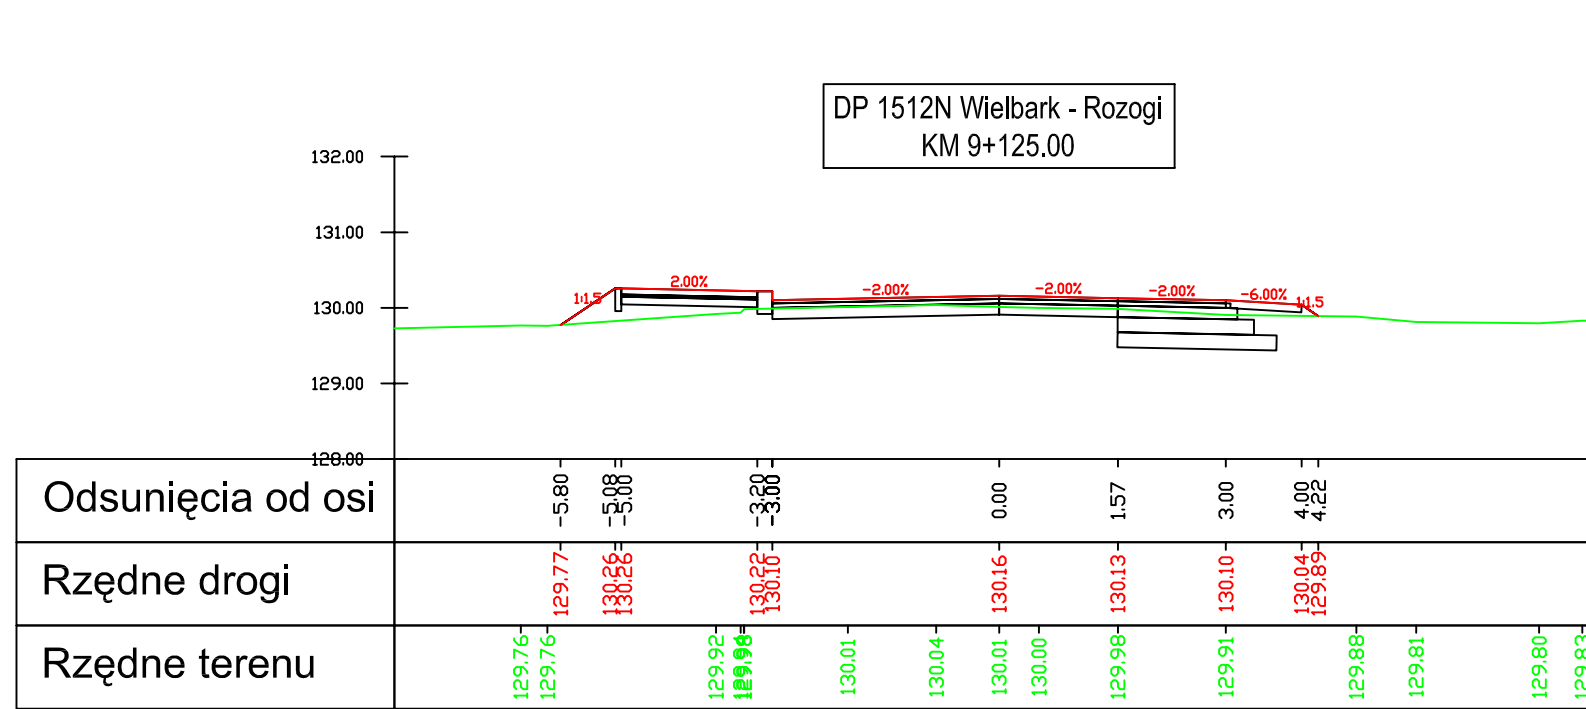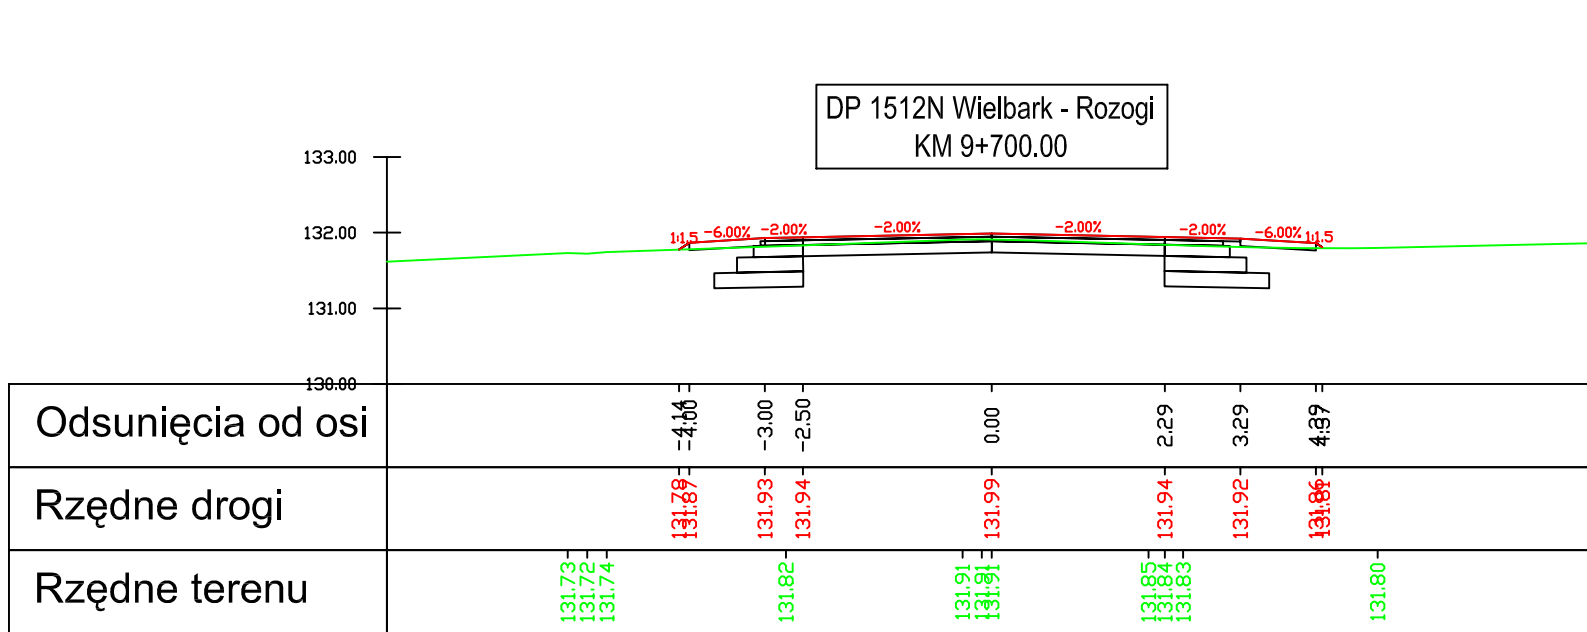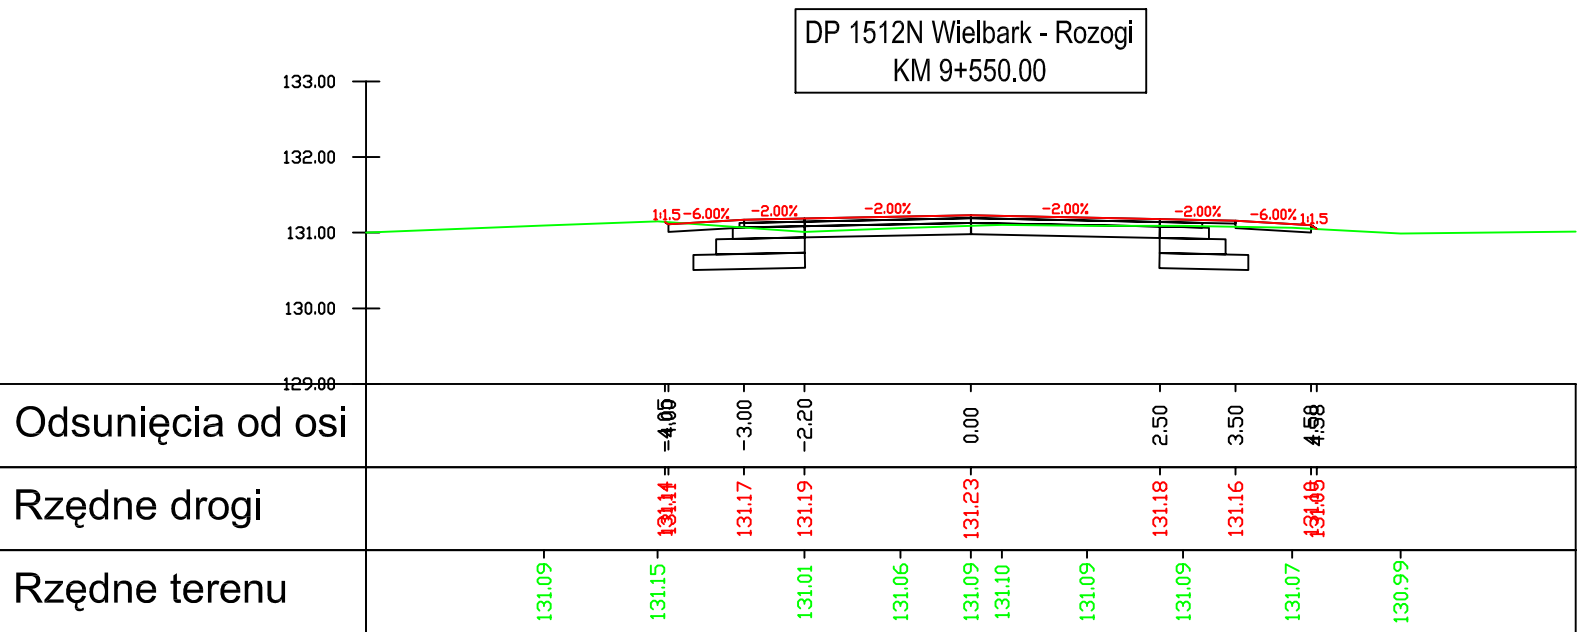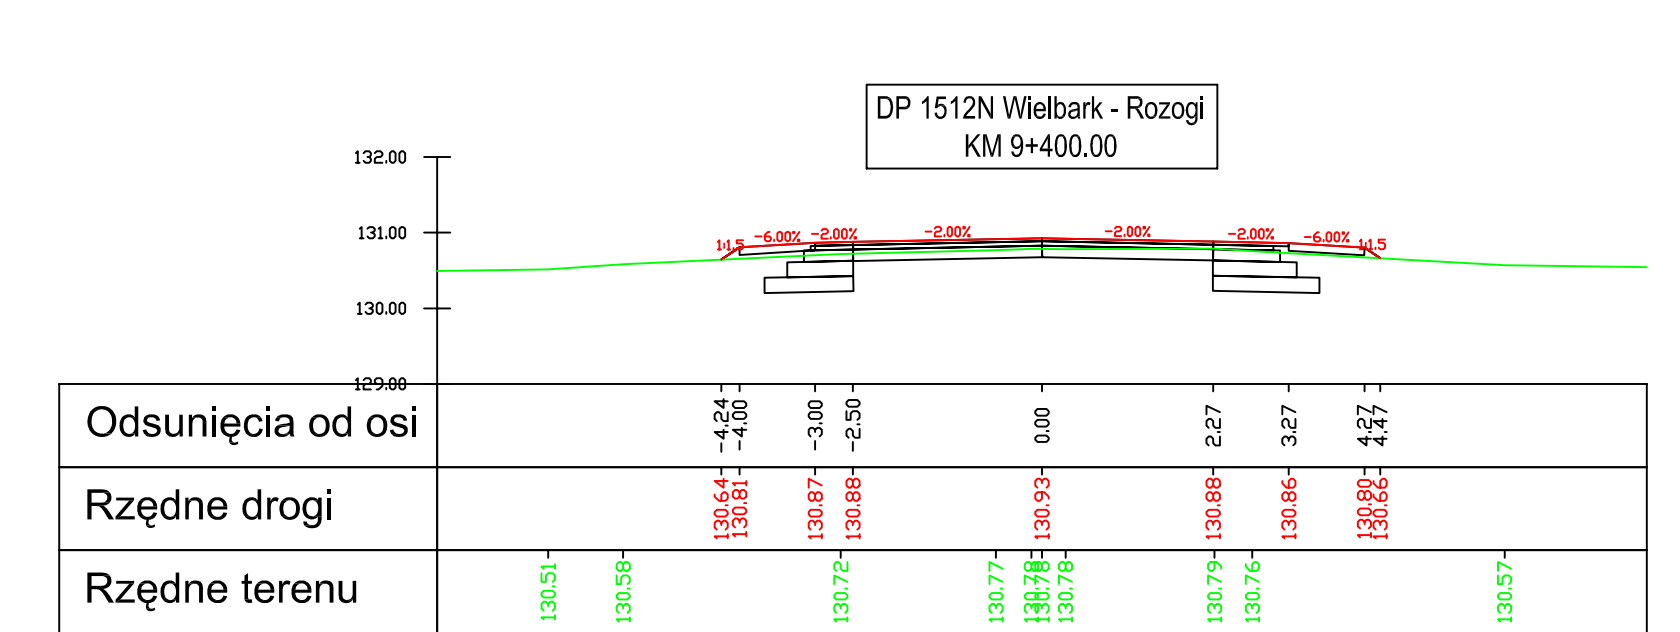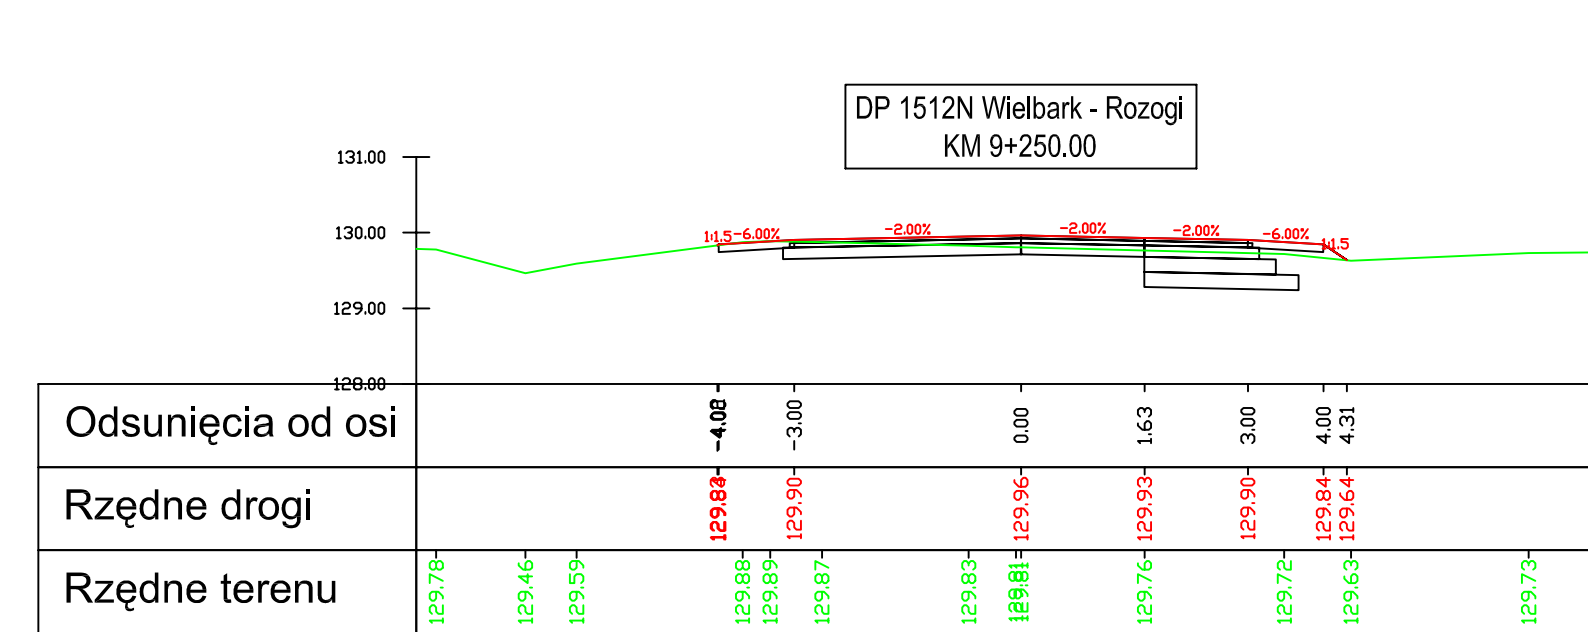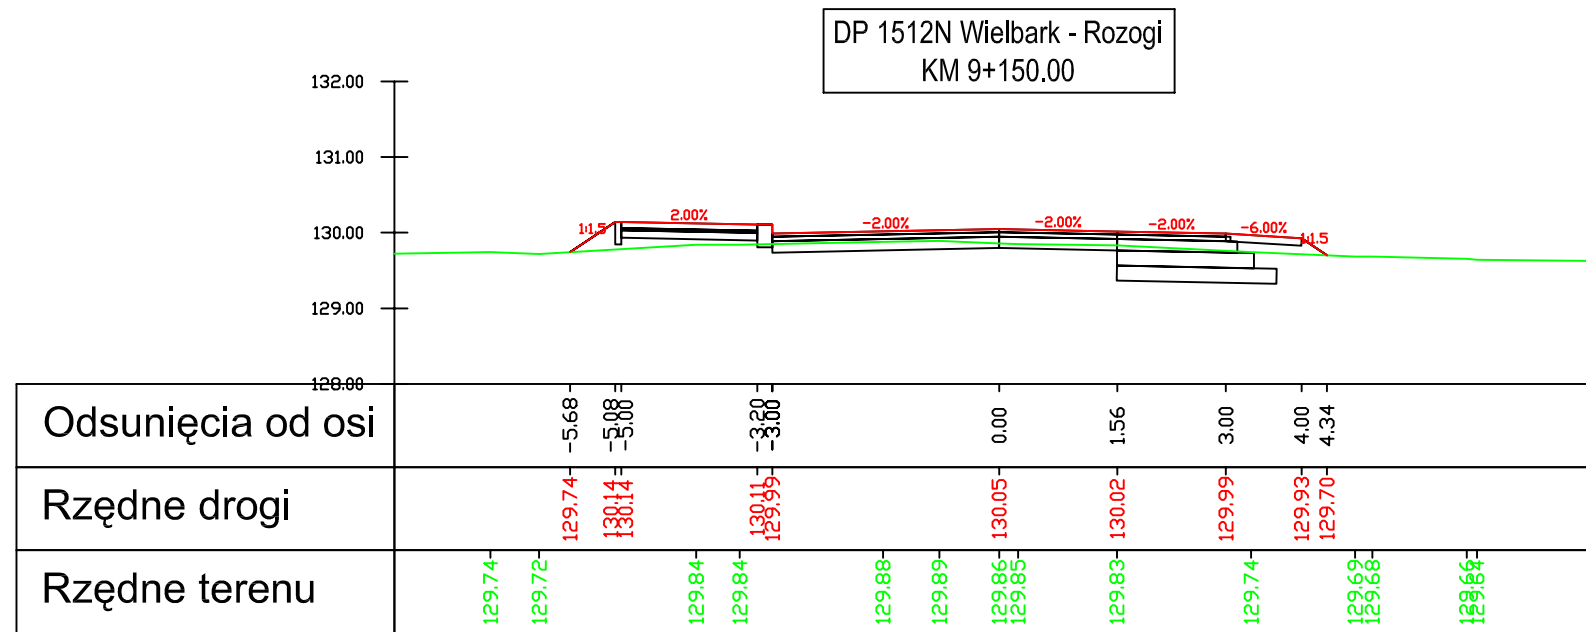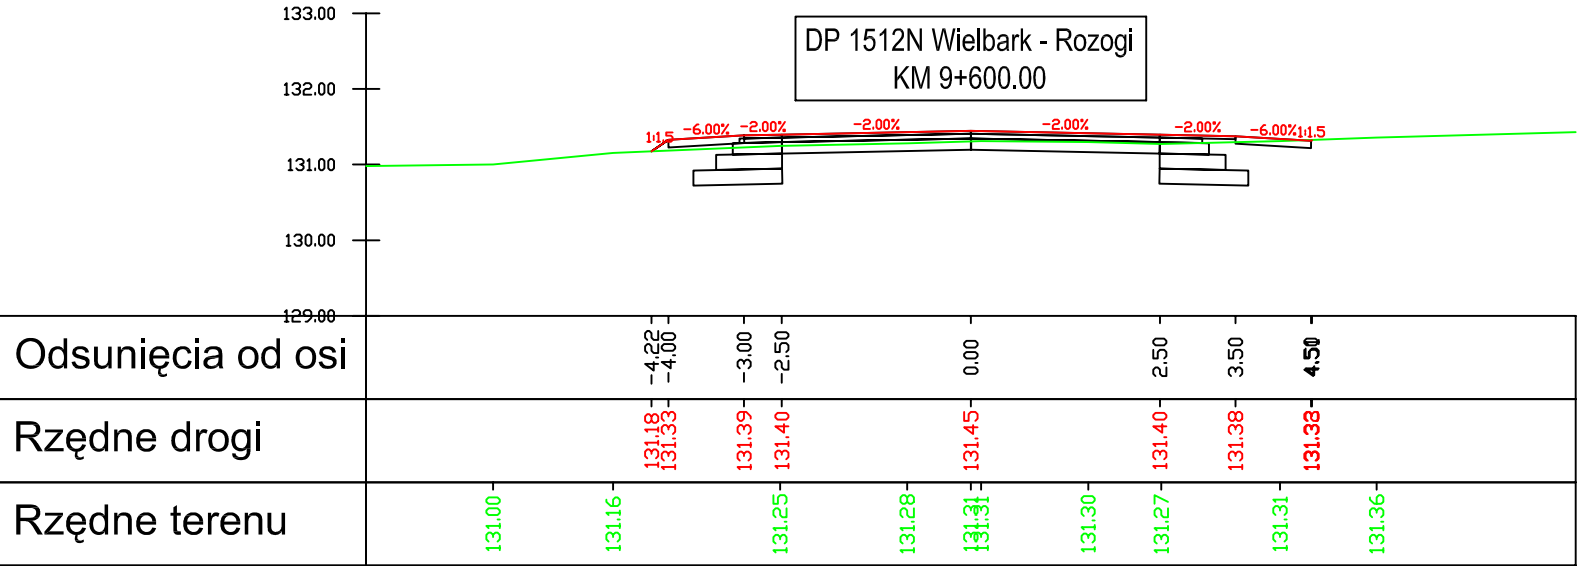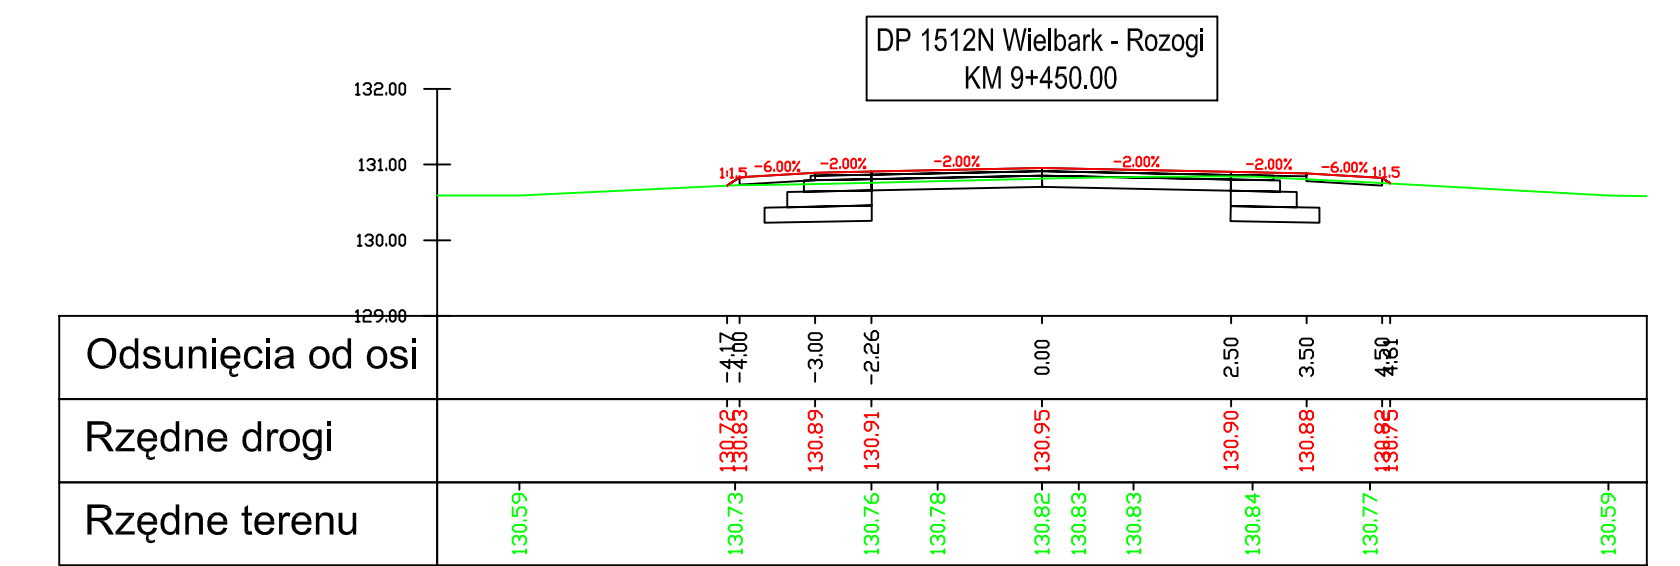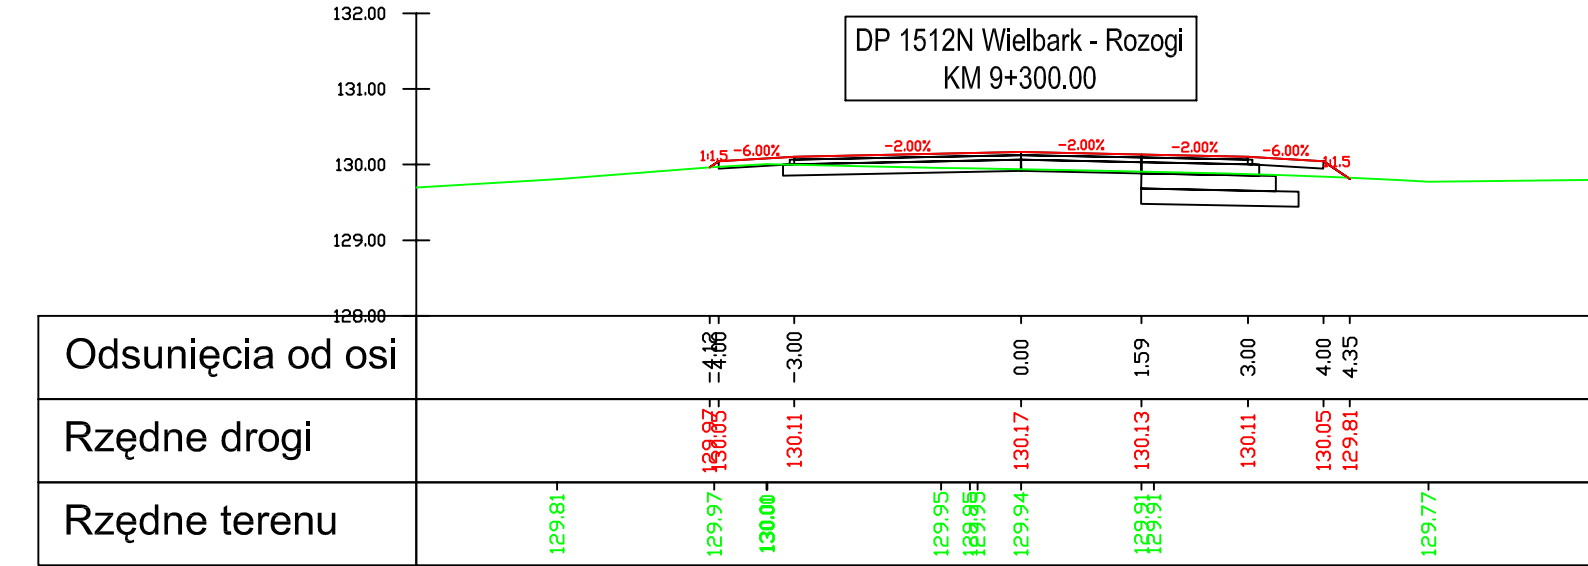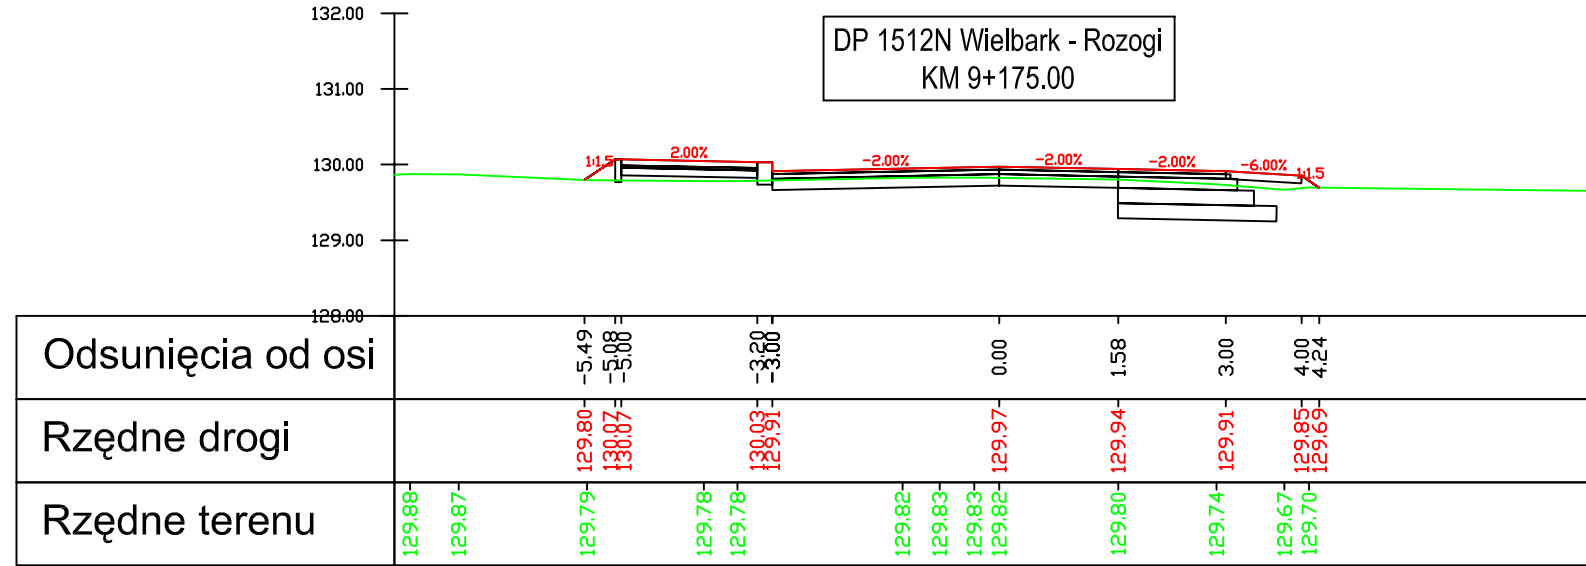

Legenda:

- nowierzchnia
- teren
- worstwy konstrukcyjne

Investor:
Zarząd Dróg Powiatowych w Szczytnie
ul. Mrongowiusza 2
12-100 Szczytno

Jednostka projektowa:
VIKOM Sp. z o.o.
Oddział w Olsztynie
10-124 Olsztyn, ul. Grunwaldzka 18A
tel: (+48) 89 532 45 00 fax: (+48) 89 532 45 10

"ZNAK" Drogorozbudowa Pracownia Projektowa
80-871 Gdańsk, ul. Chwaszczyńska 10
tel: (+48) 58 522 45 00 fax: (+48) 58 522 45 10

Numer sprawy: 3451-18/07

Nazwa dokumentacji:
Przebudowa drogi powiatowej nr 1512N
Wielbark-Rozogi od km 0+479 do km 35+355

Tytuł rysunku:
Przekroje poprzeczne
















Branża:
Drogorozbudowa

Projektant:
mgr inż. Arkadiusz Obidziński
w specjalności drogorozbudowej
WAM/014/PODD/08

Opracował:
mgr inż. Renata Kozak mgr inż. Mariusz Raszkiewicz

Sprawdzący:
inż. Tomasz Stawarz
w specjalności drogorozbudowej
WAM/0126/PWOD/05

Nr arch.: Stadium: PW Data: 10.2008 Skala: 1:100 Nr rys.: 5.15

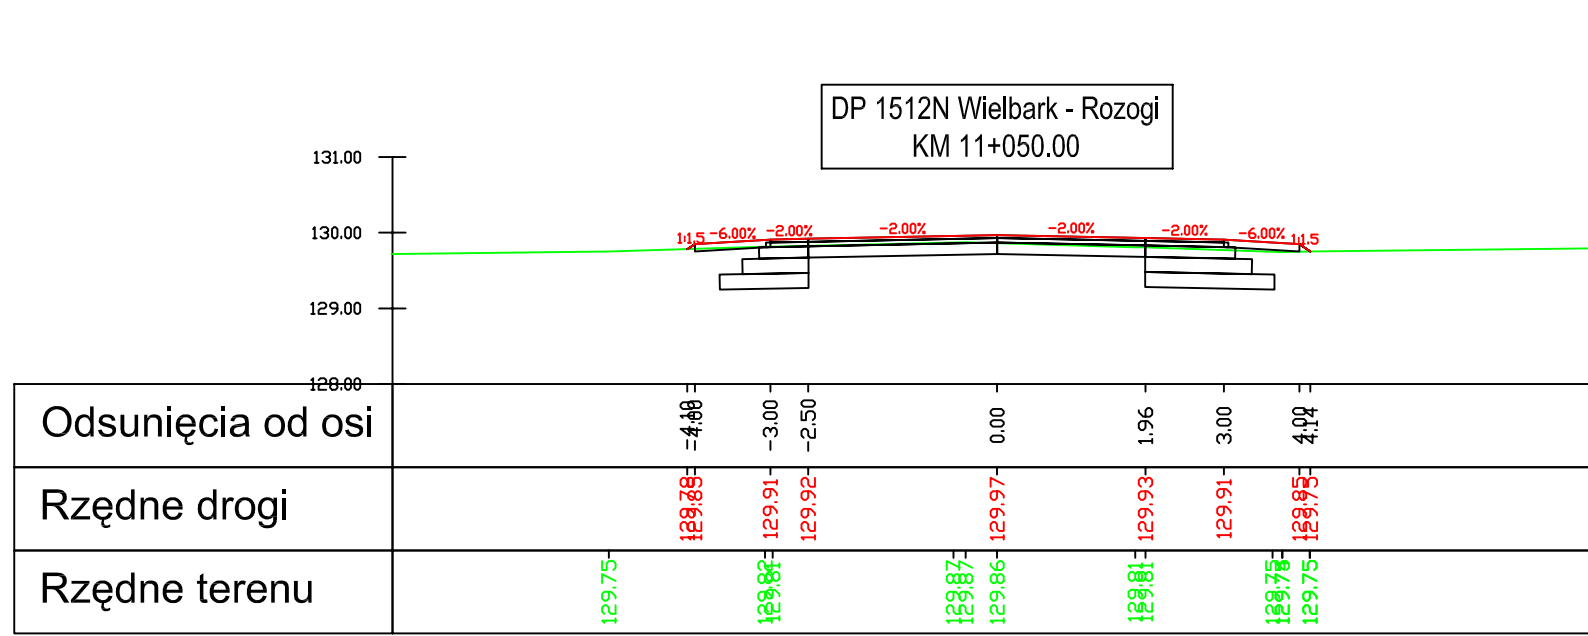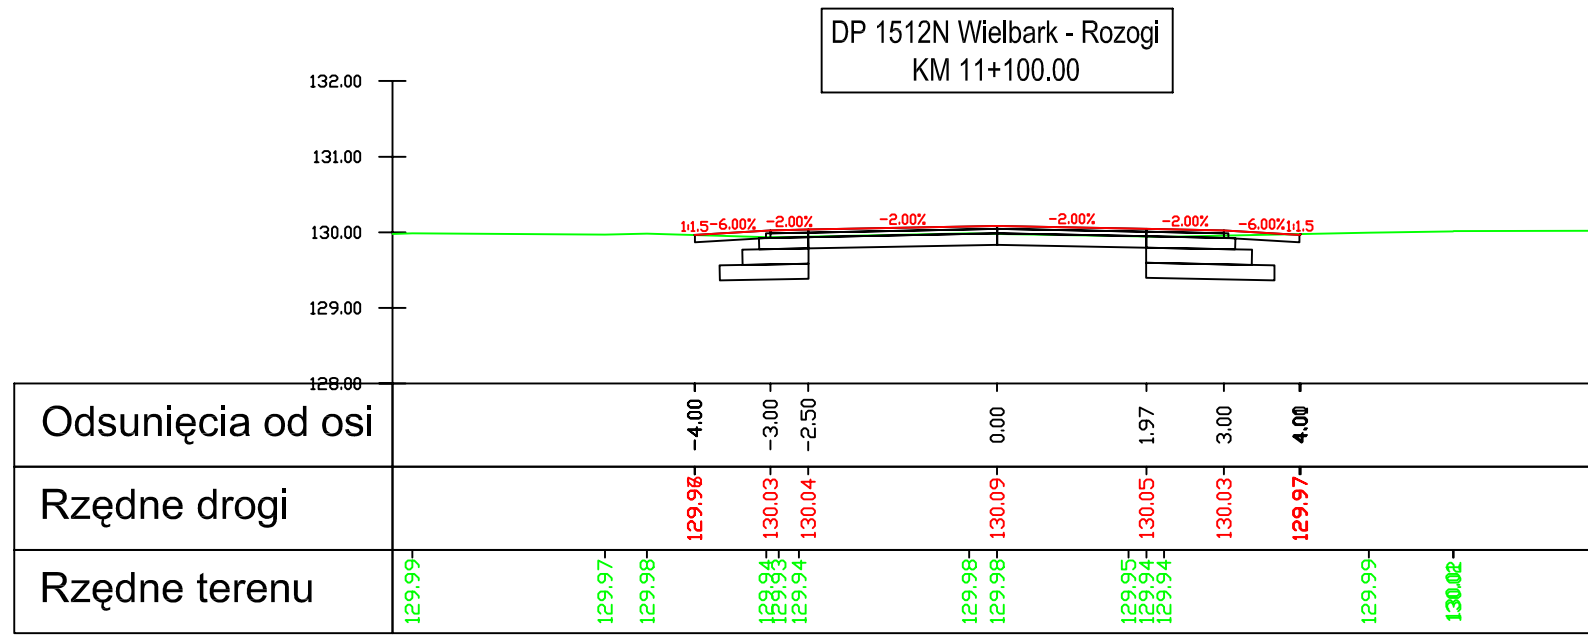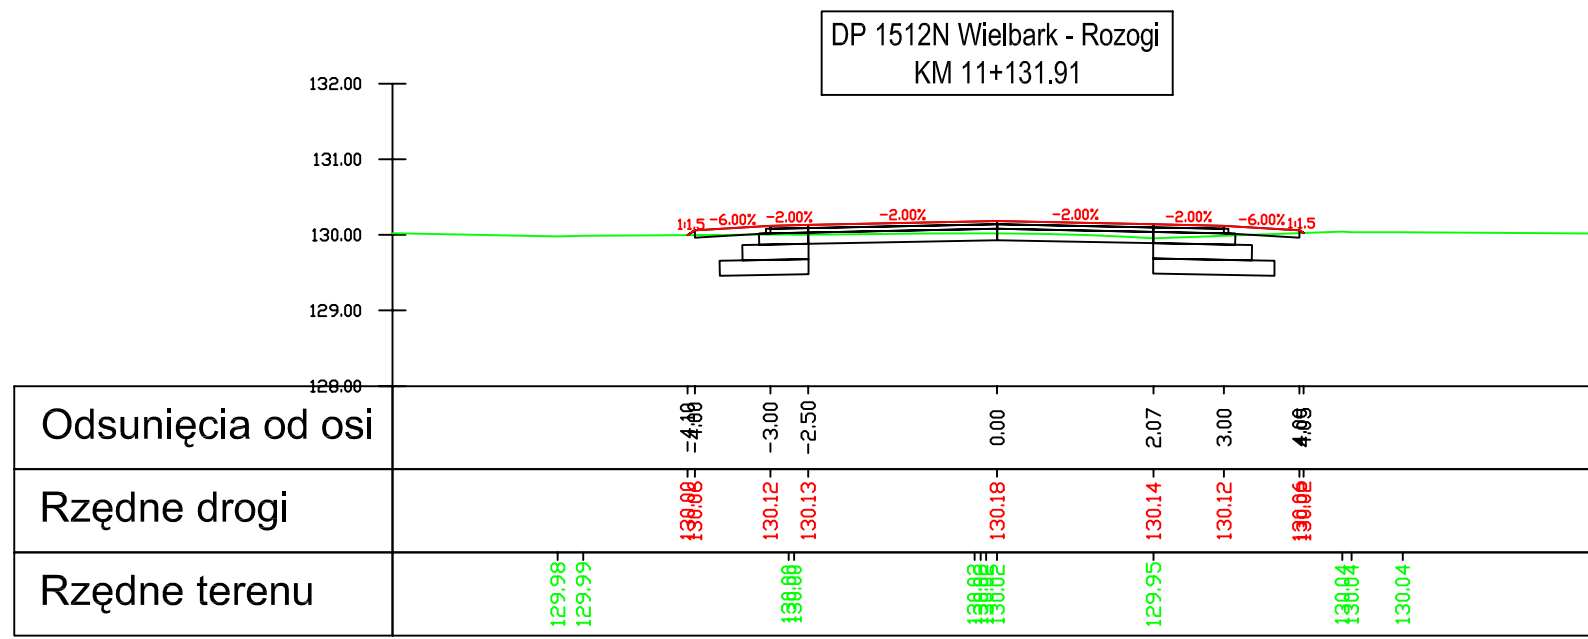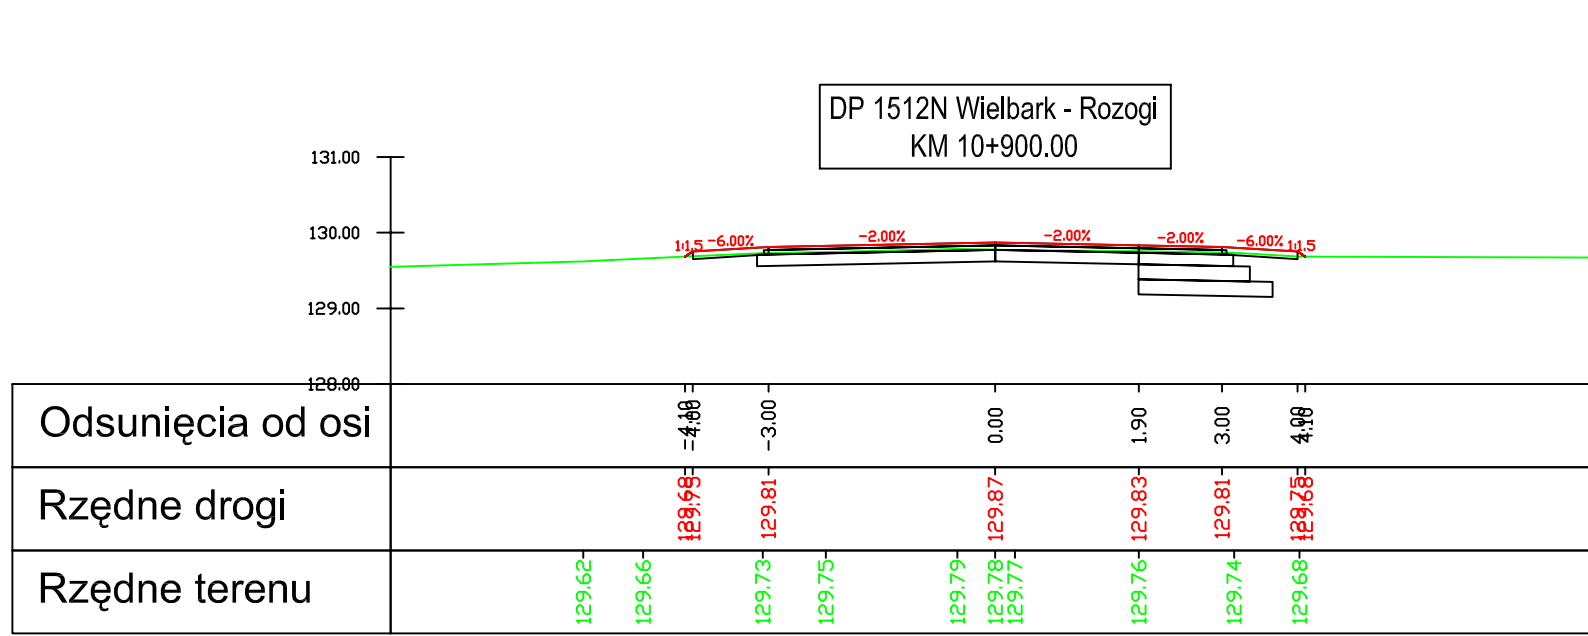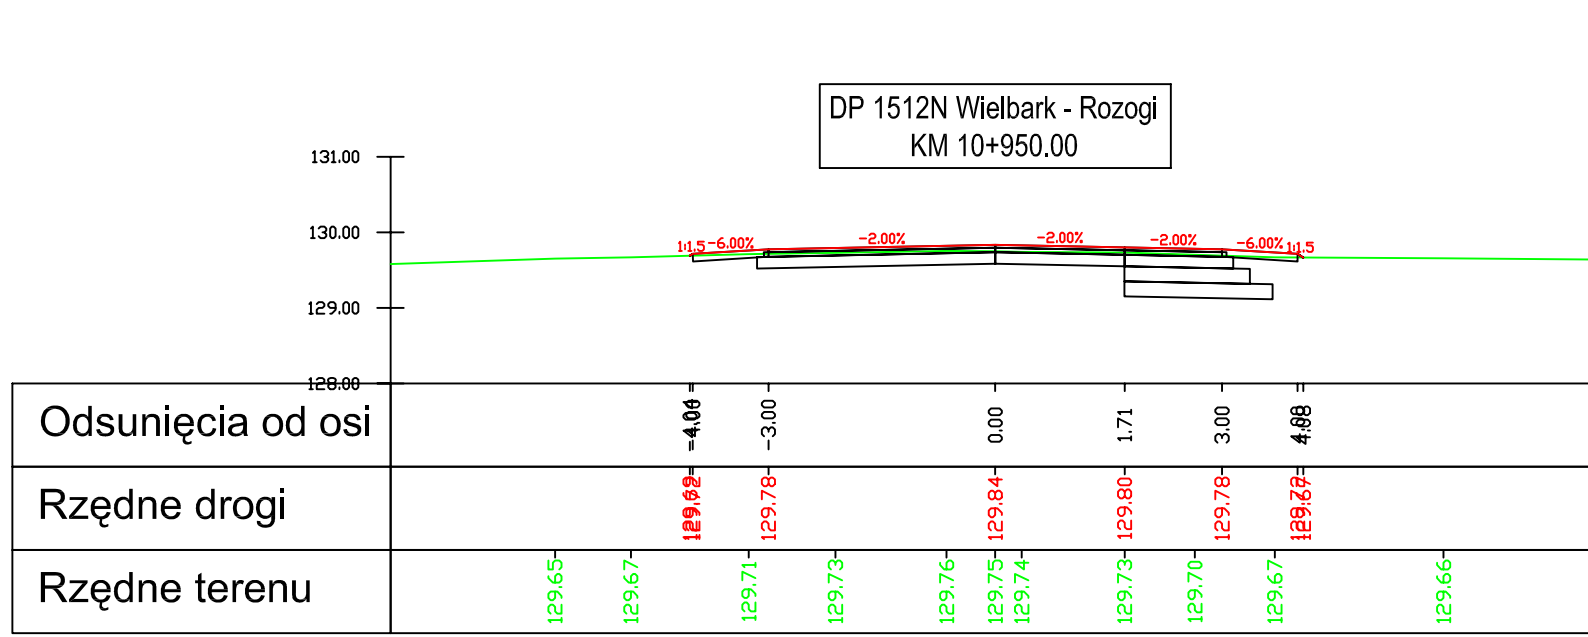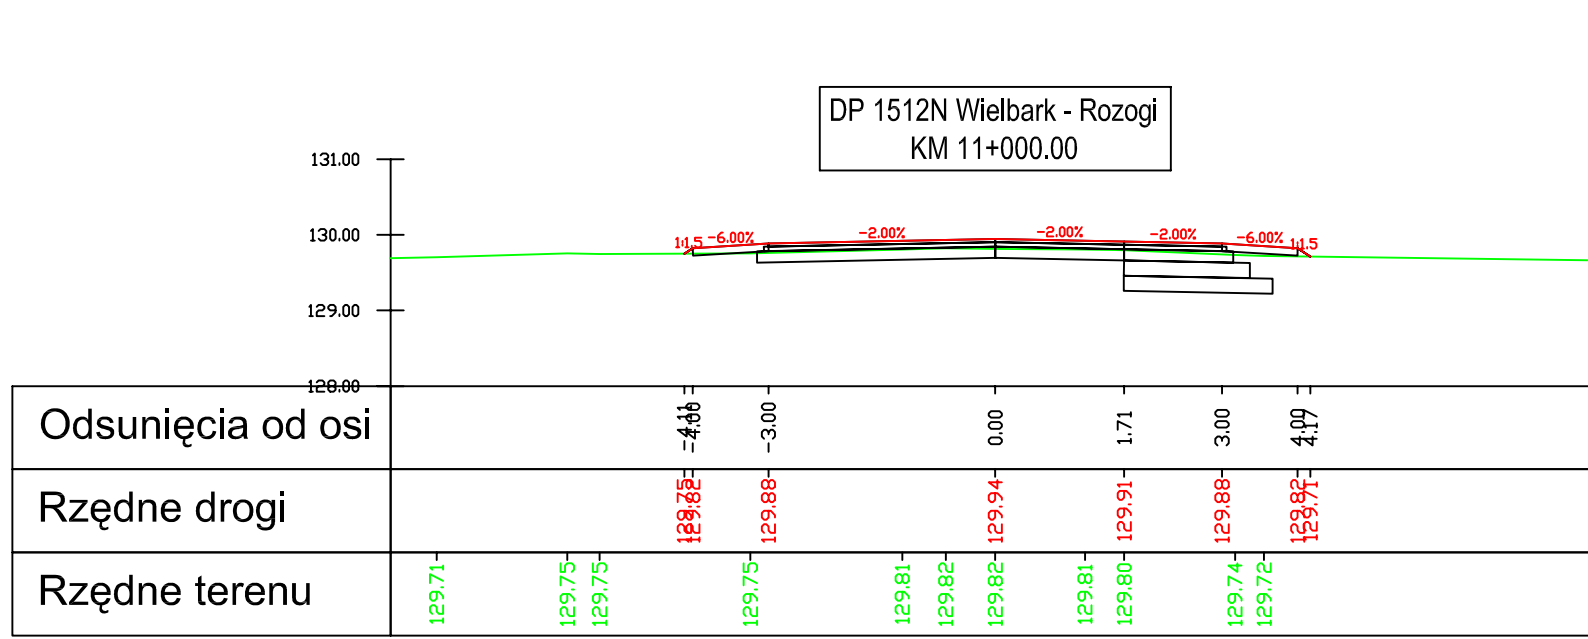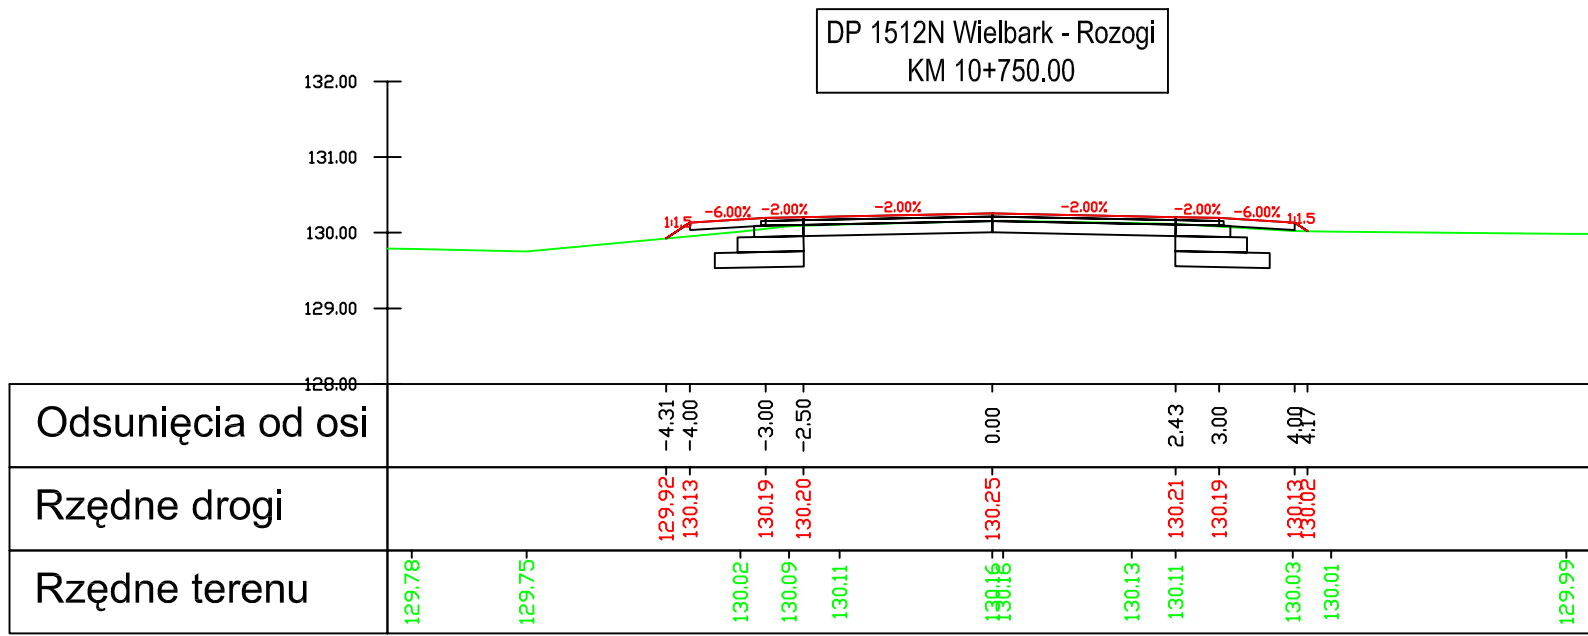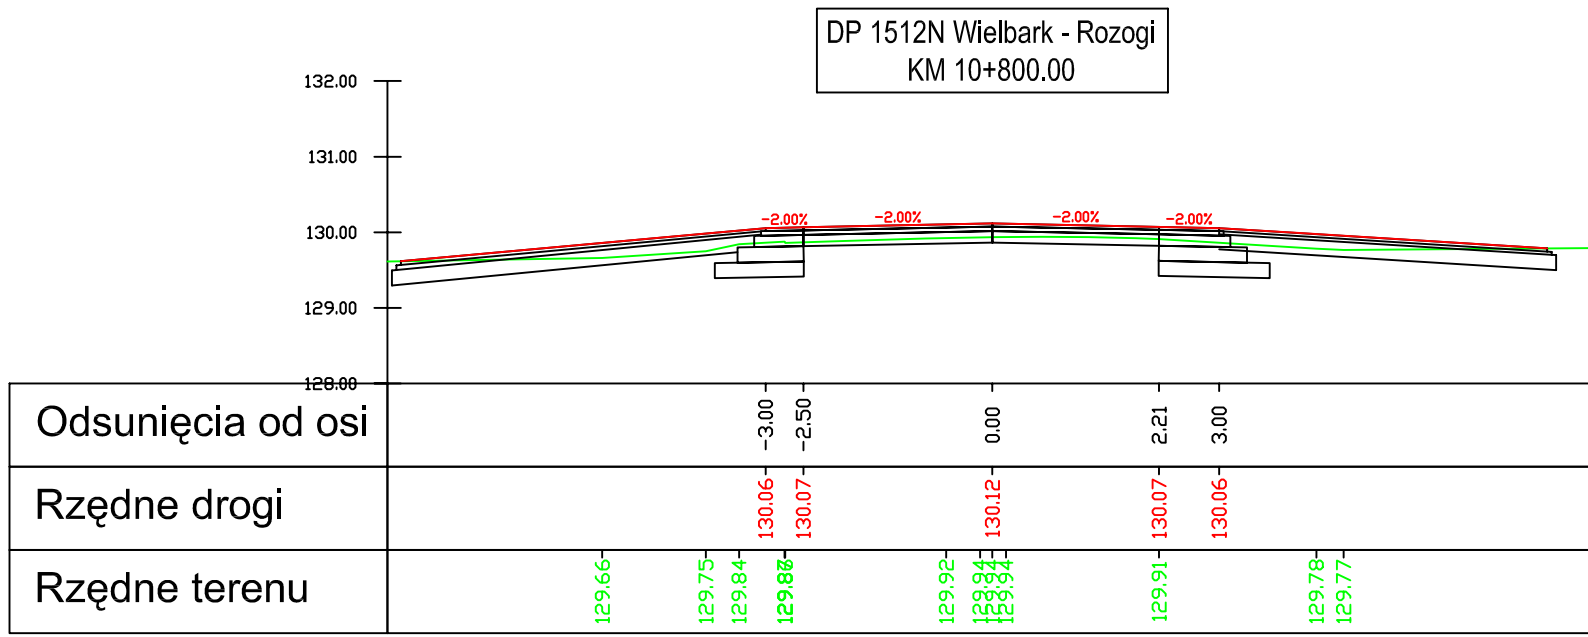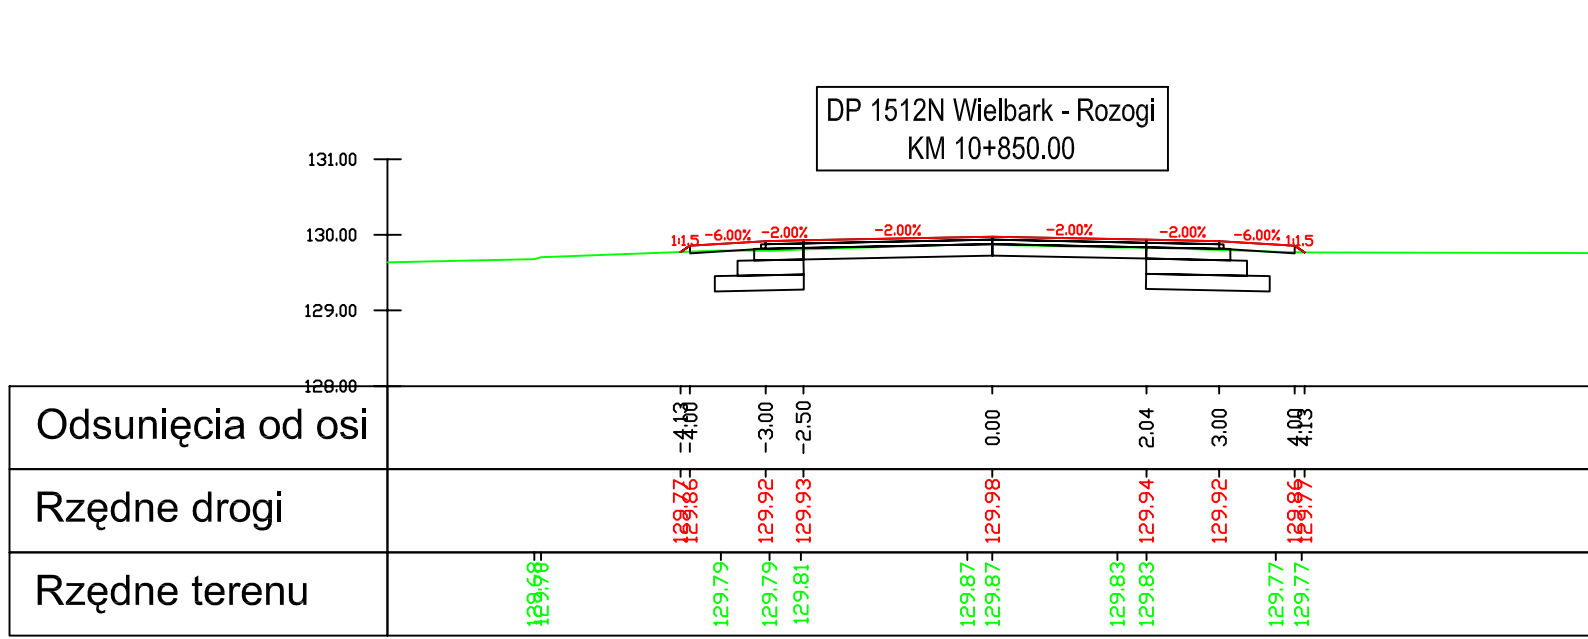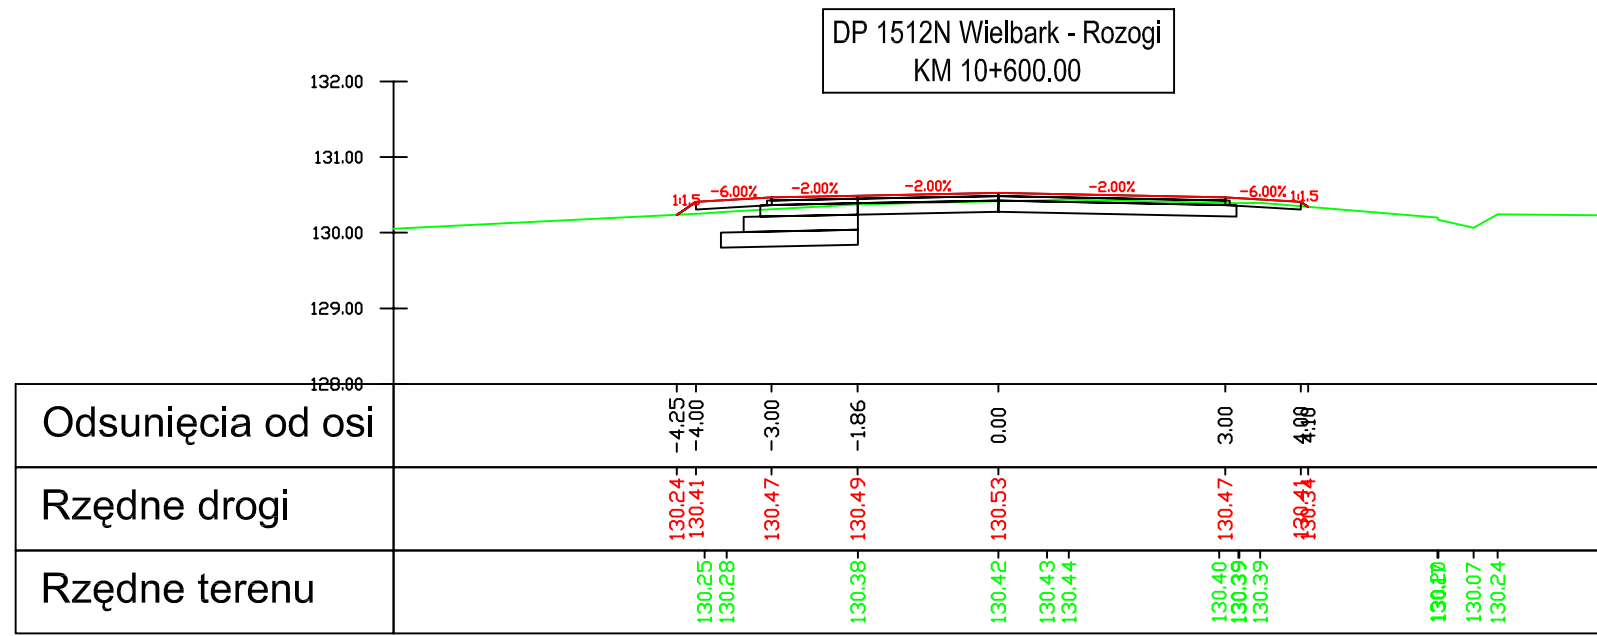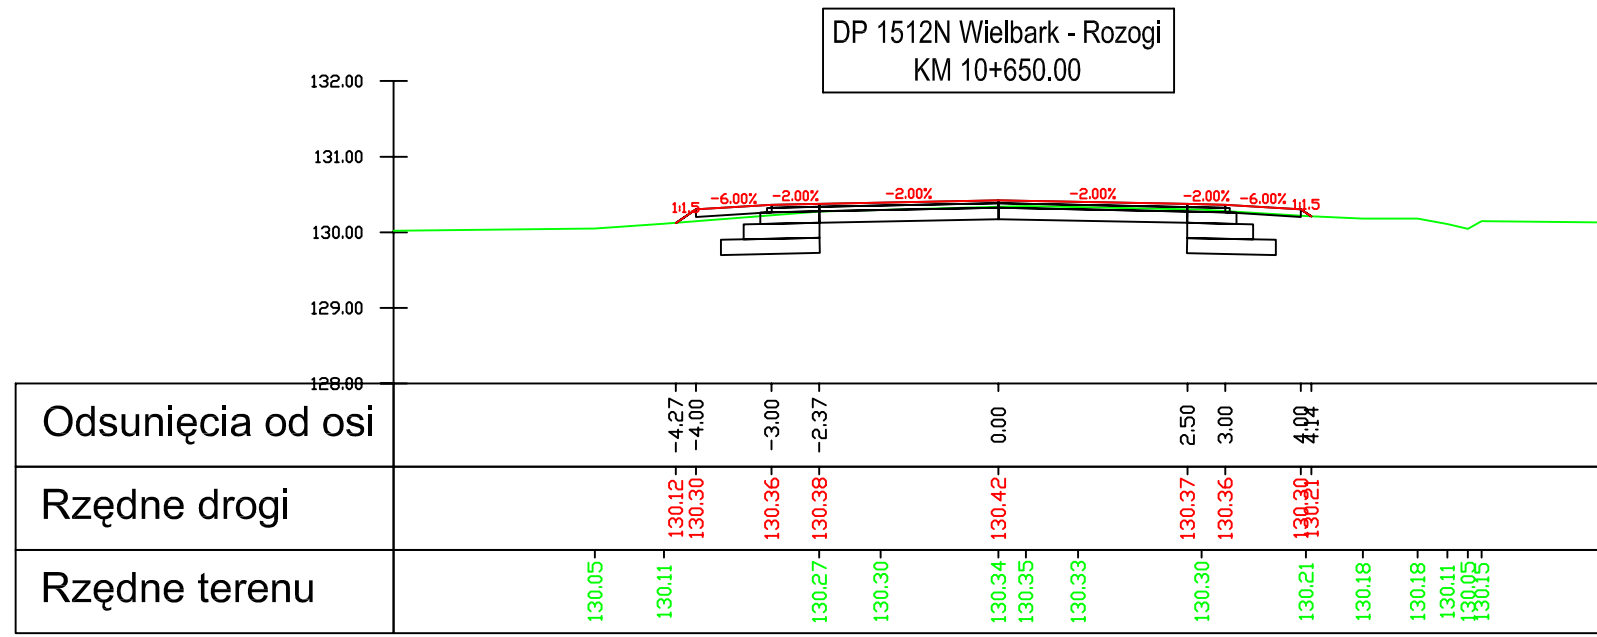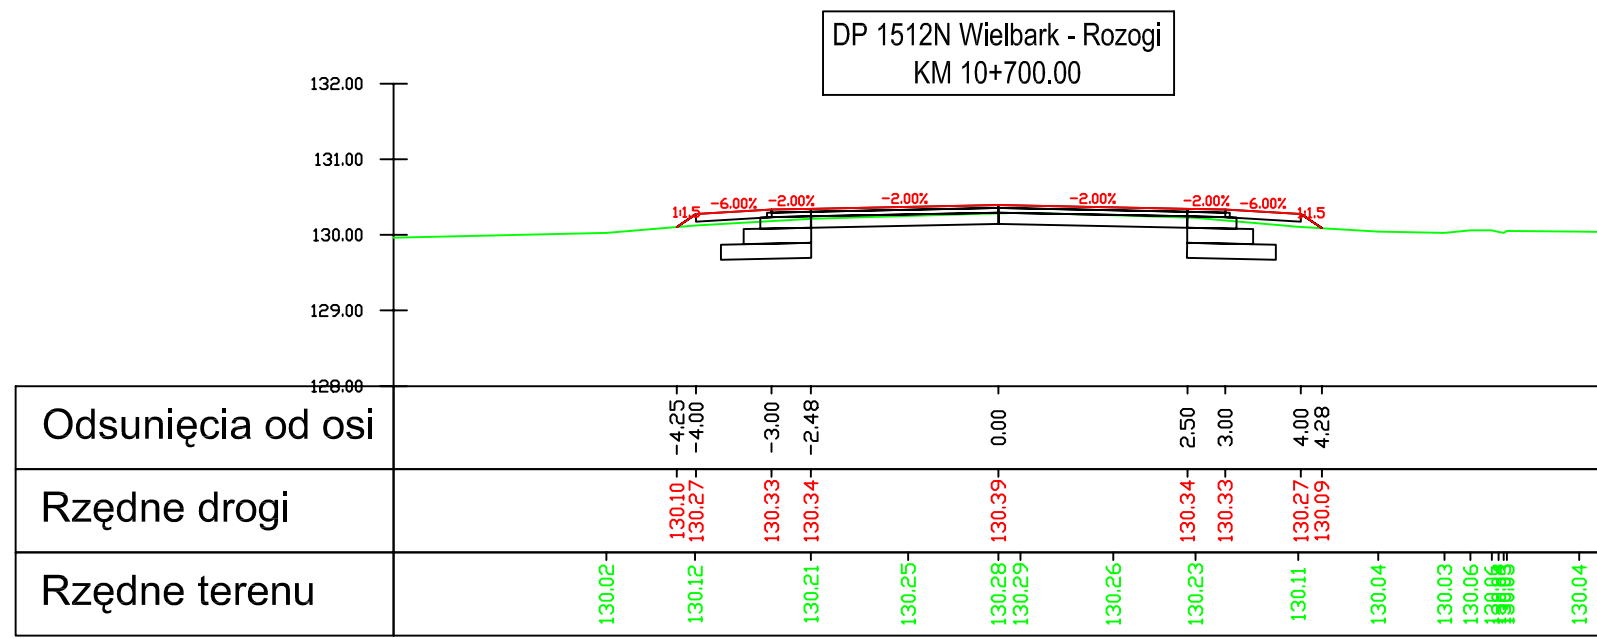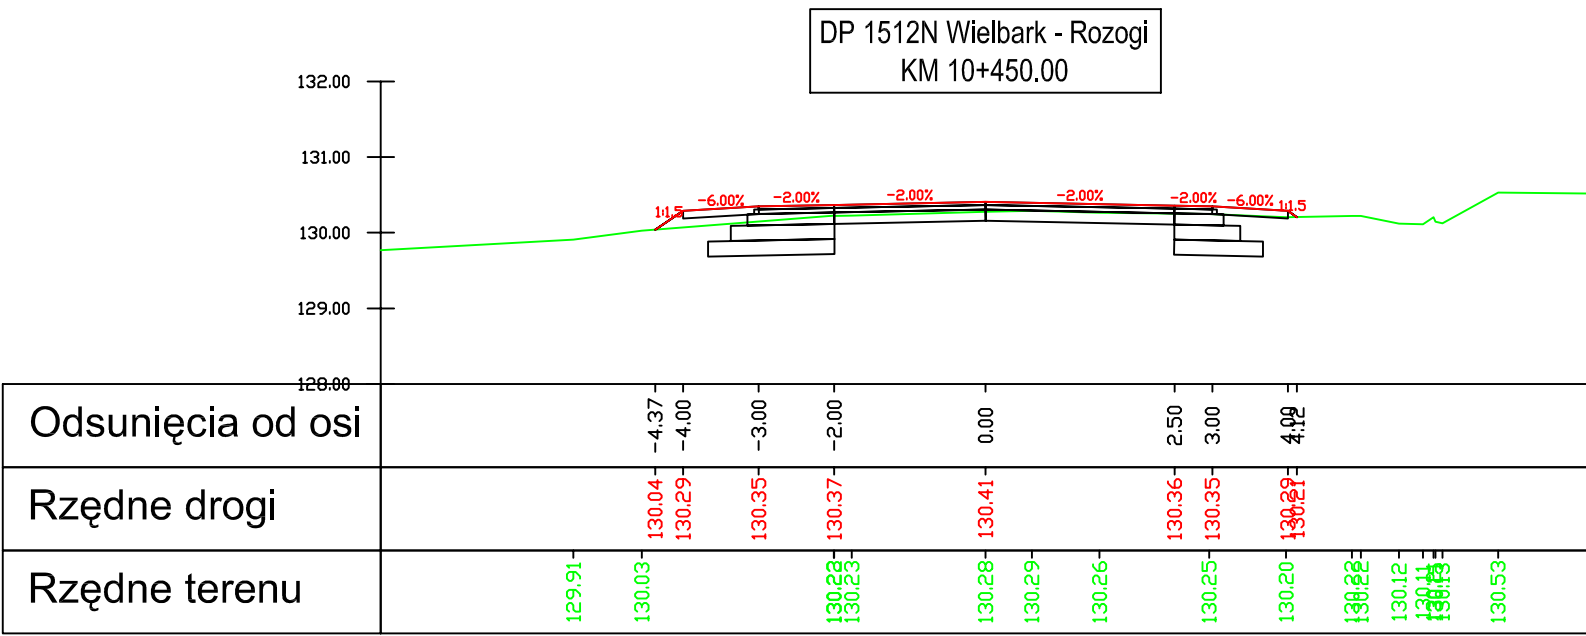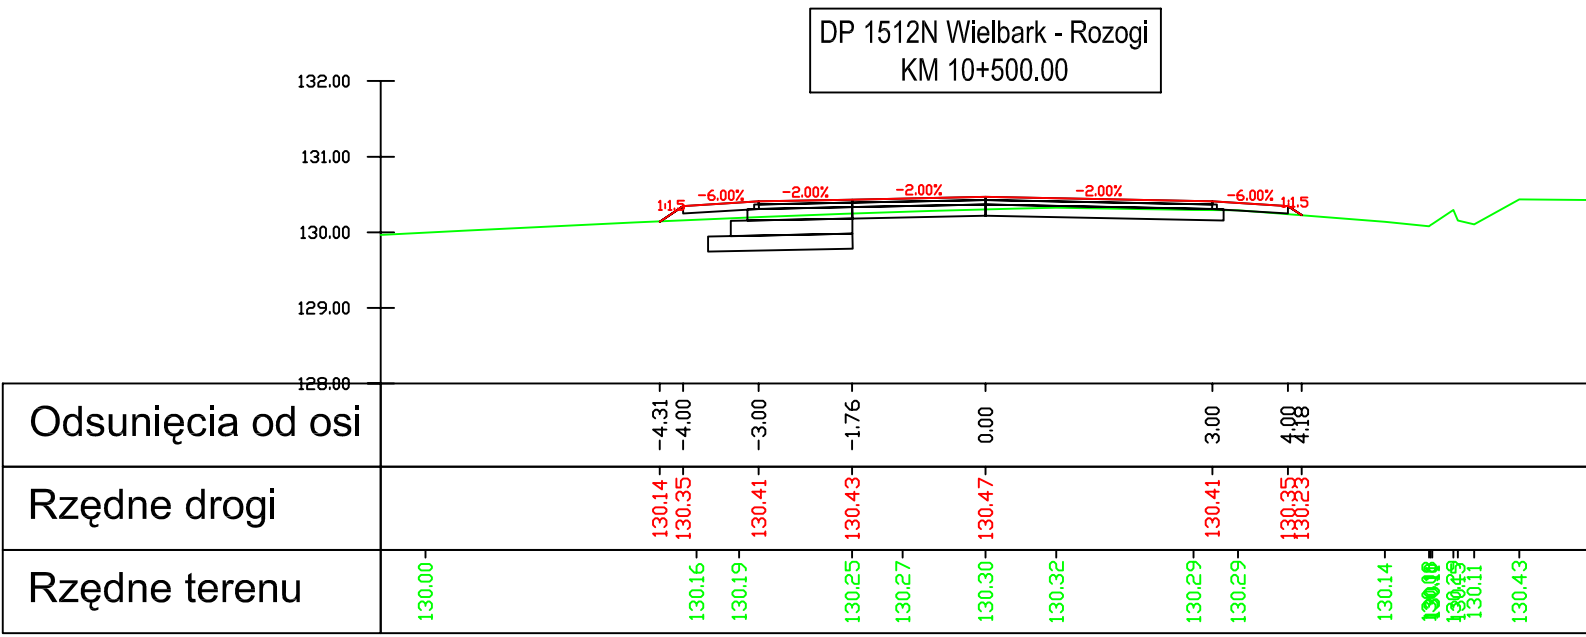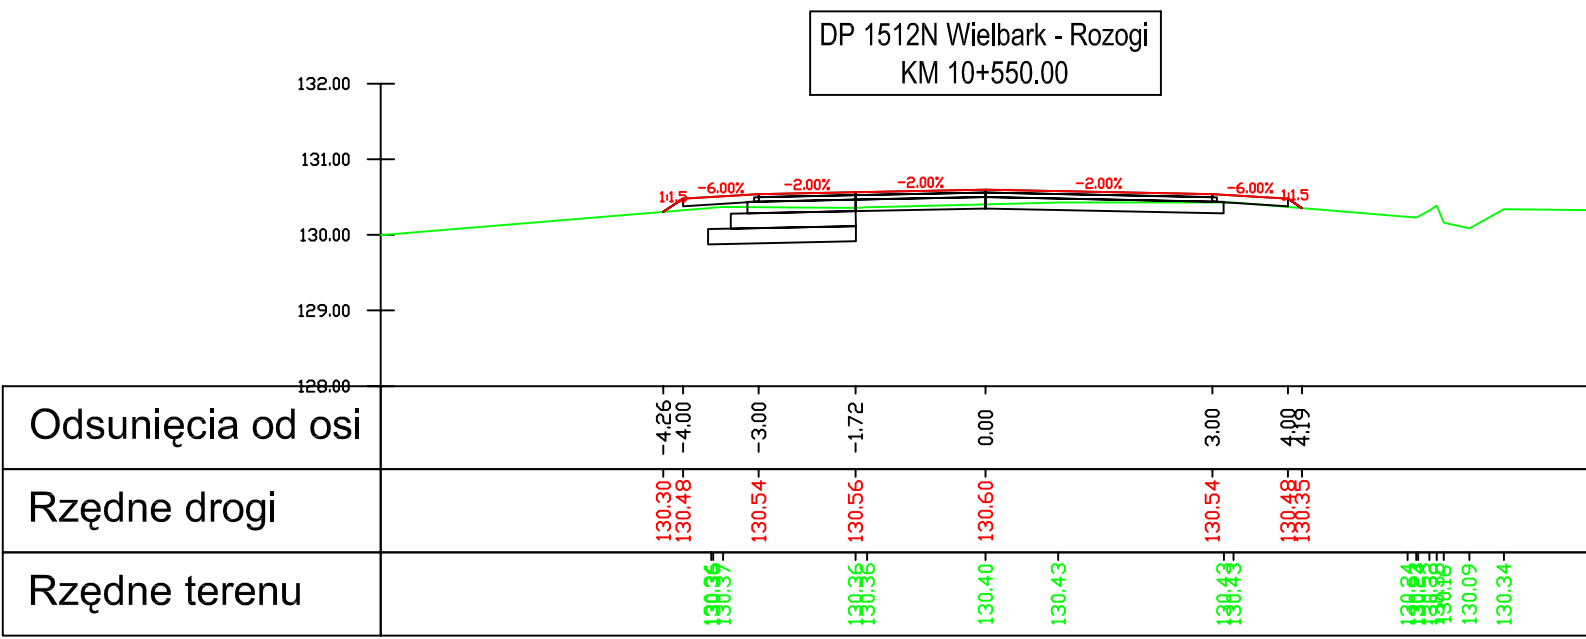

Legenda:

- nowierzchnia
- teren
- warstwy konstrukcyjne

Inwestor:
Zarząd Dróg Powiatowych w Szczycinie
ul. Mrongowiusza 2
12-100 Szczycino

Jednostka projektowa:
VIKOM Sp. z o.o.
Oddział w Olsztynie
10-124 Olsztyn, ul. Grunwaldzka 18A
tel: (+48) 89 532 45 00 fax: (+48) 89 532 45 10

"ZNAK" Drogorowa Pracownia Projektowa
80-871 Gdańsk, ul. Chwaszczyńska 10
tel: (+48) 58 522 45 00 fax: (+48) 58 522 45 10

Numer sprawy: 3451-18/07

Nazwa dokumentacji:
Przebudowa drogi powiatowej nr 1512N
Wielbark-Rozogi od km 0+479 do km 35+355

Tytuł rysunku:
Przekroje poprzeczne

Branża:
Drogorowa

Projektant:
mgr inż. Arkadiusz Obidziński w specjalności drogorowej
WAM/0126/PWOD/05














Opracował:
mgr inż. Renata Kozak mgr inż. Mariusz Raszkiewicz

Sprawdzący:
inż. Tomasz Stawarz w specjalności drogorowej
WAM/0126/PWOD/05

Nr arch.: Stadium: PW Data: 10.2008 Skala: 1:100 Nr rys.: 5.17

Legenda:

- nowierzchnia
- teren
- warstwy konstrukcyjne

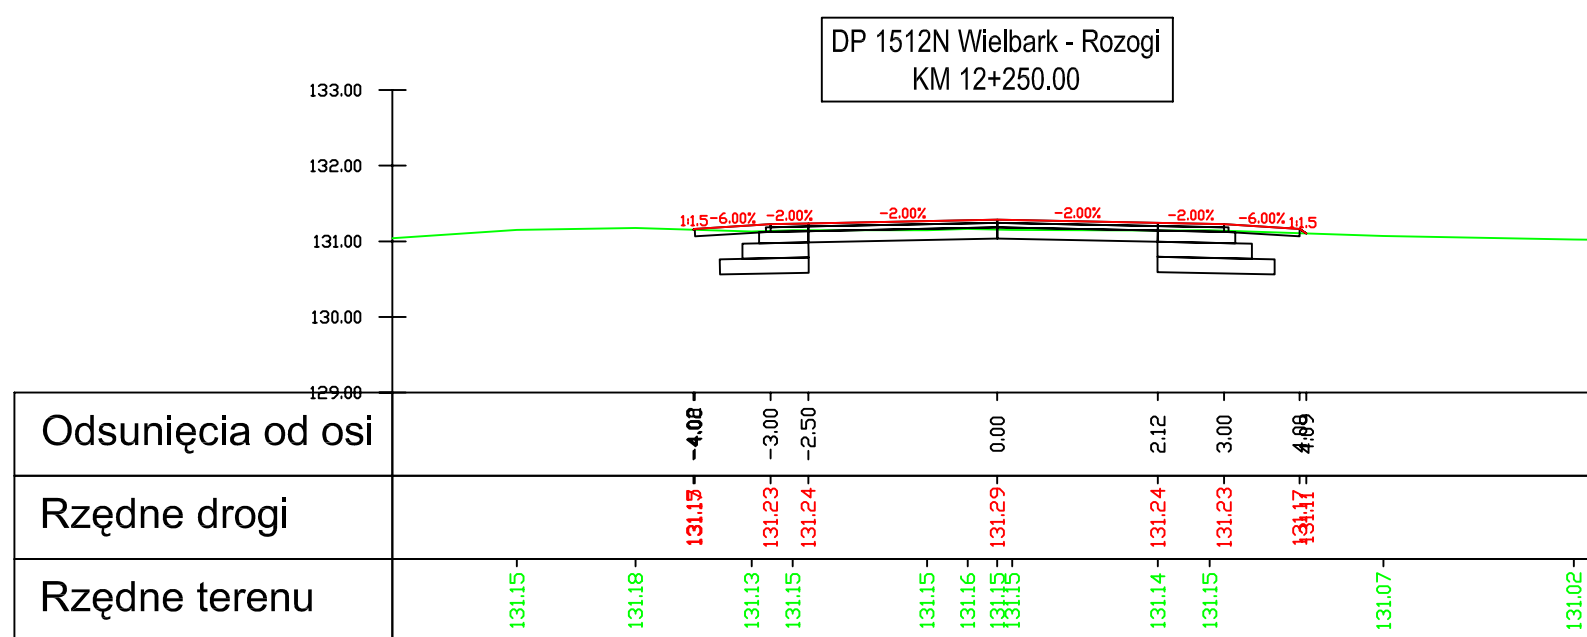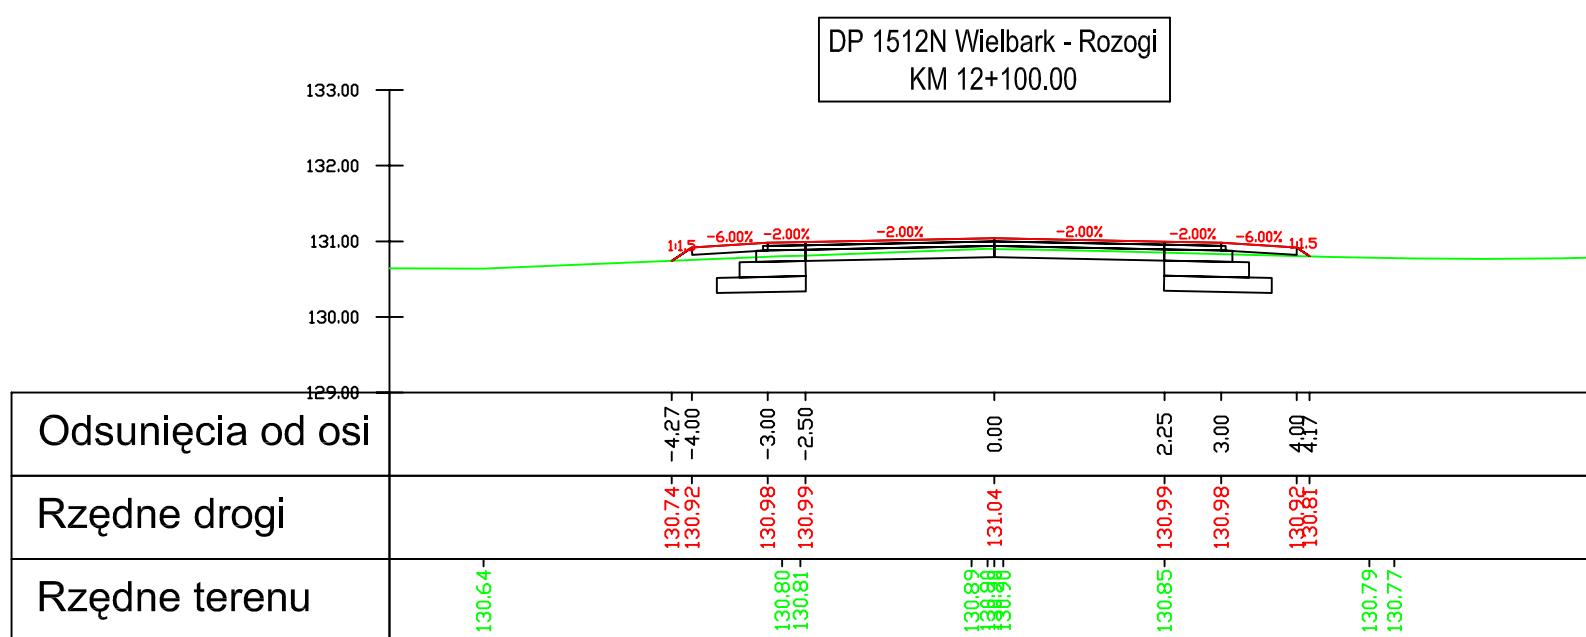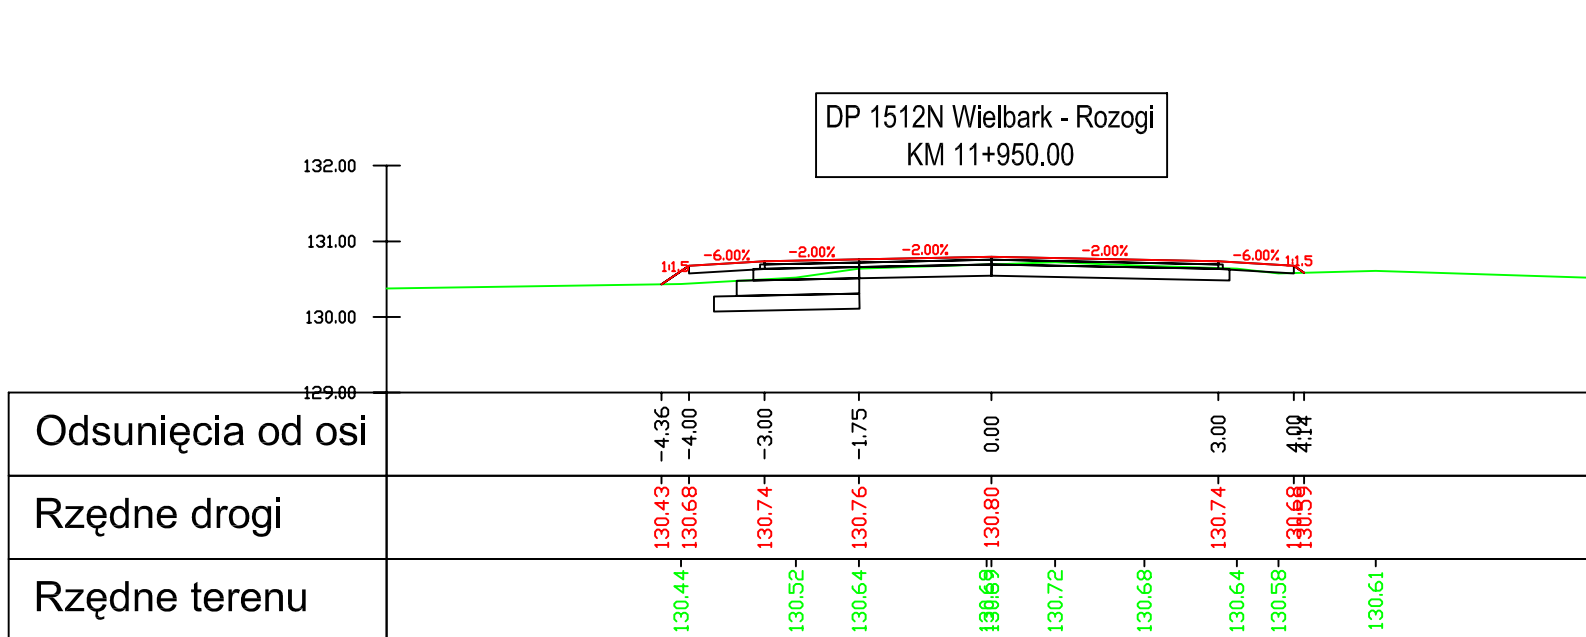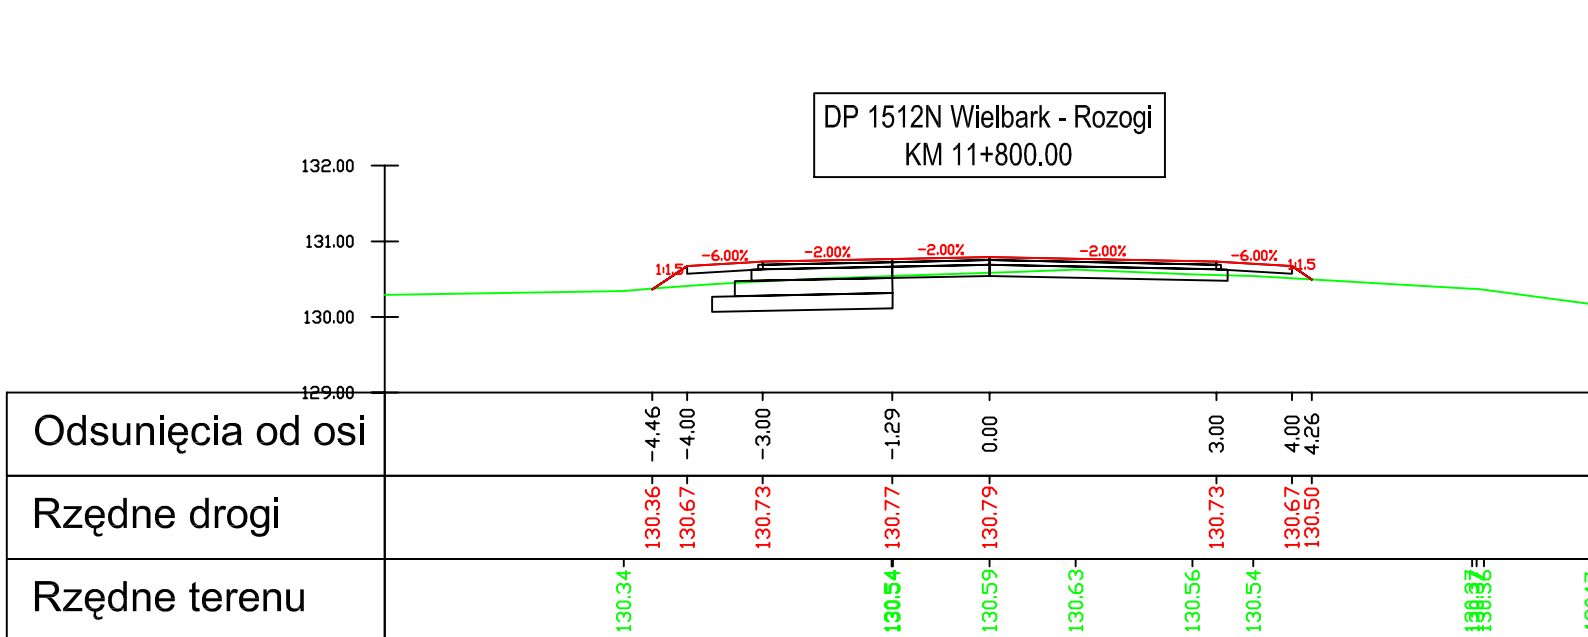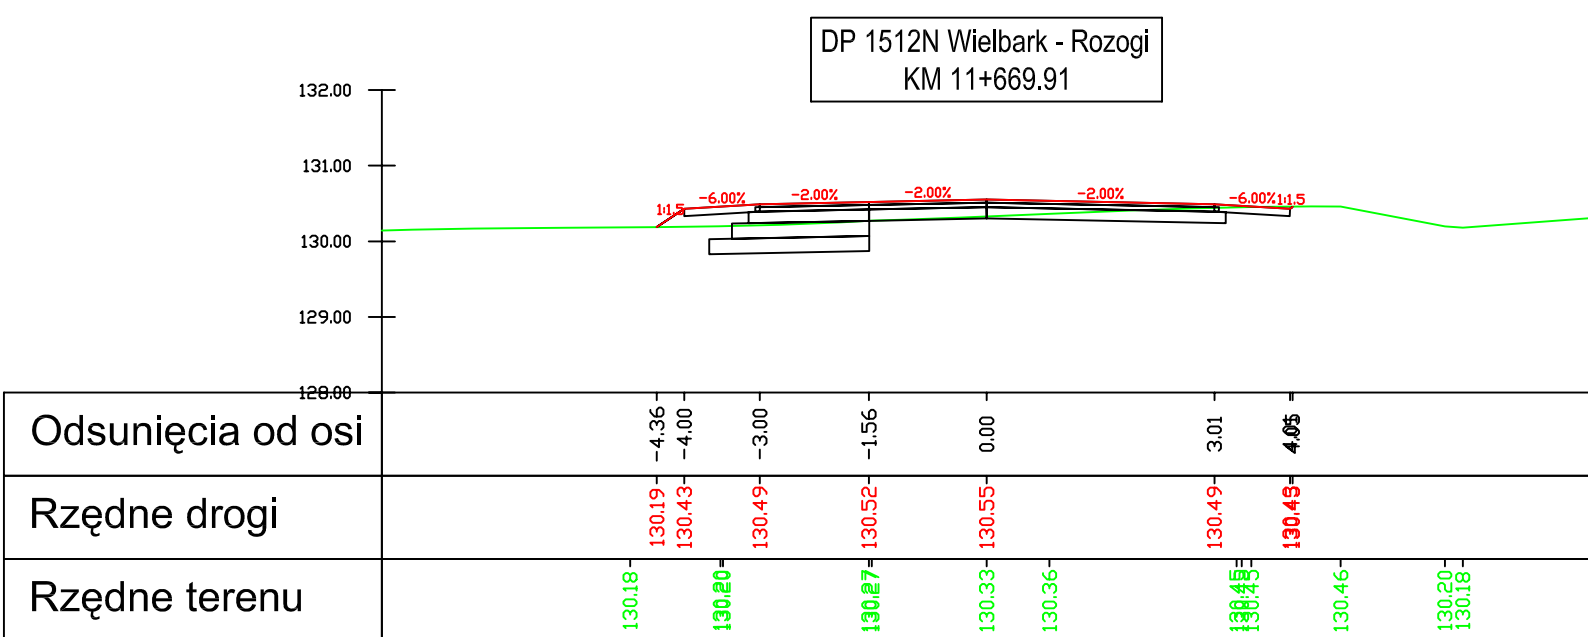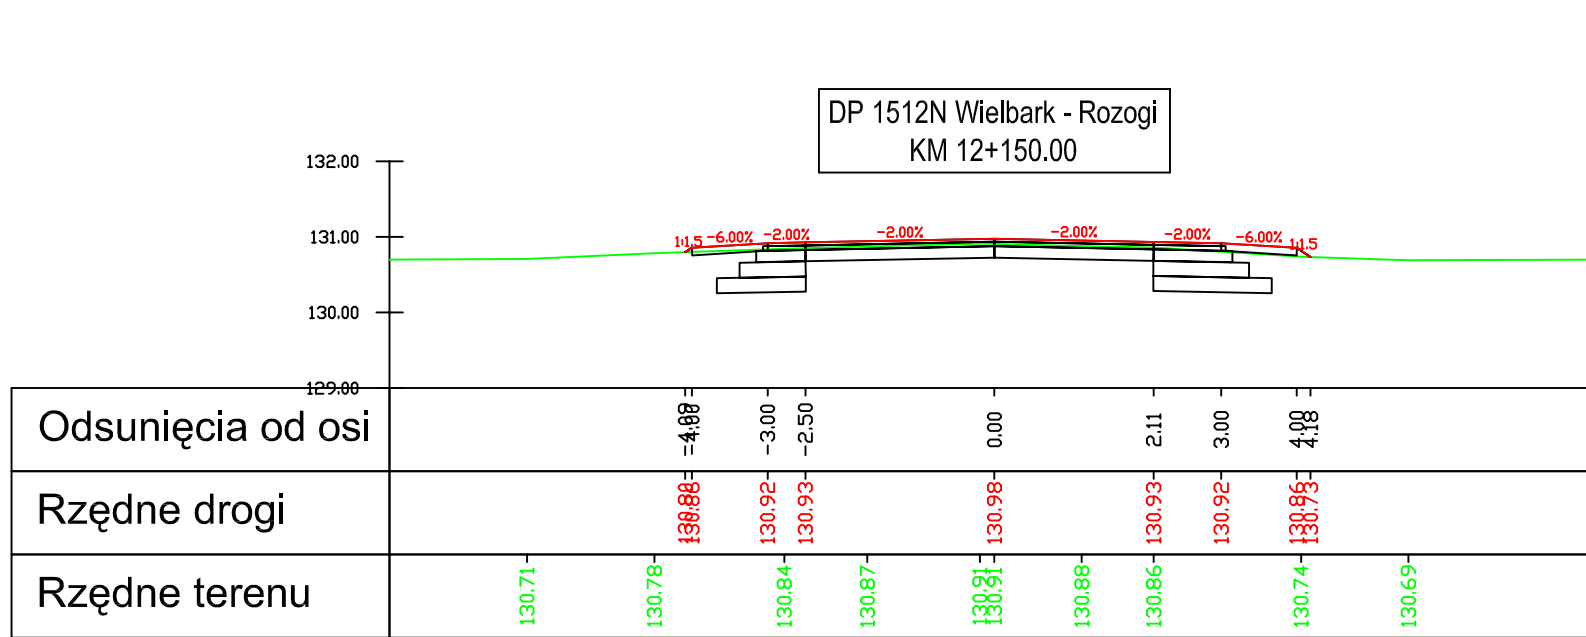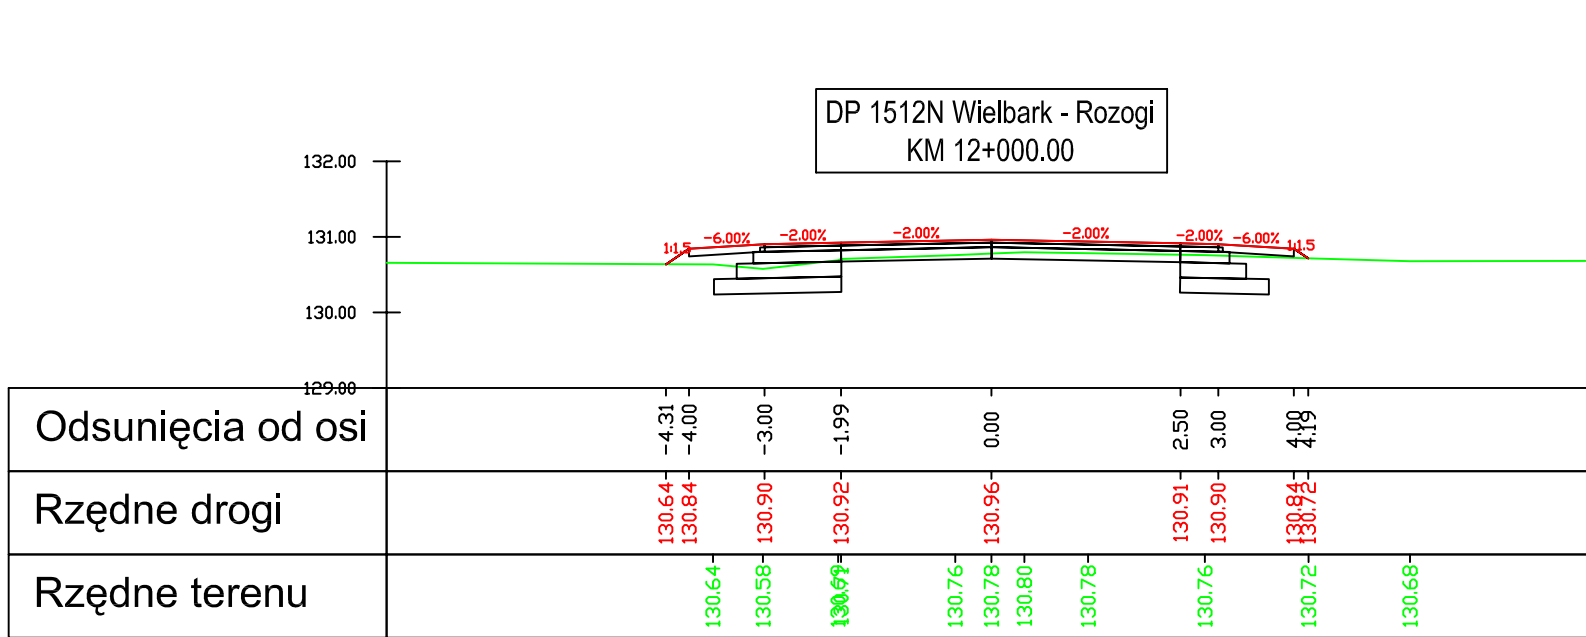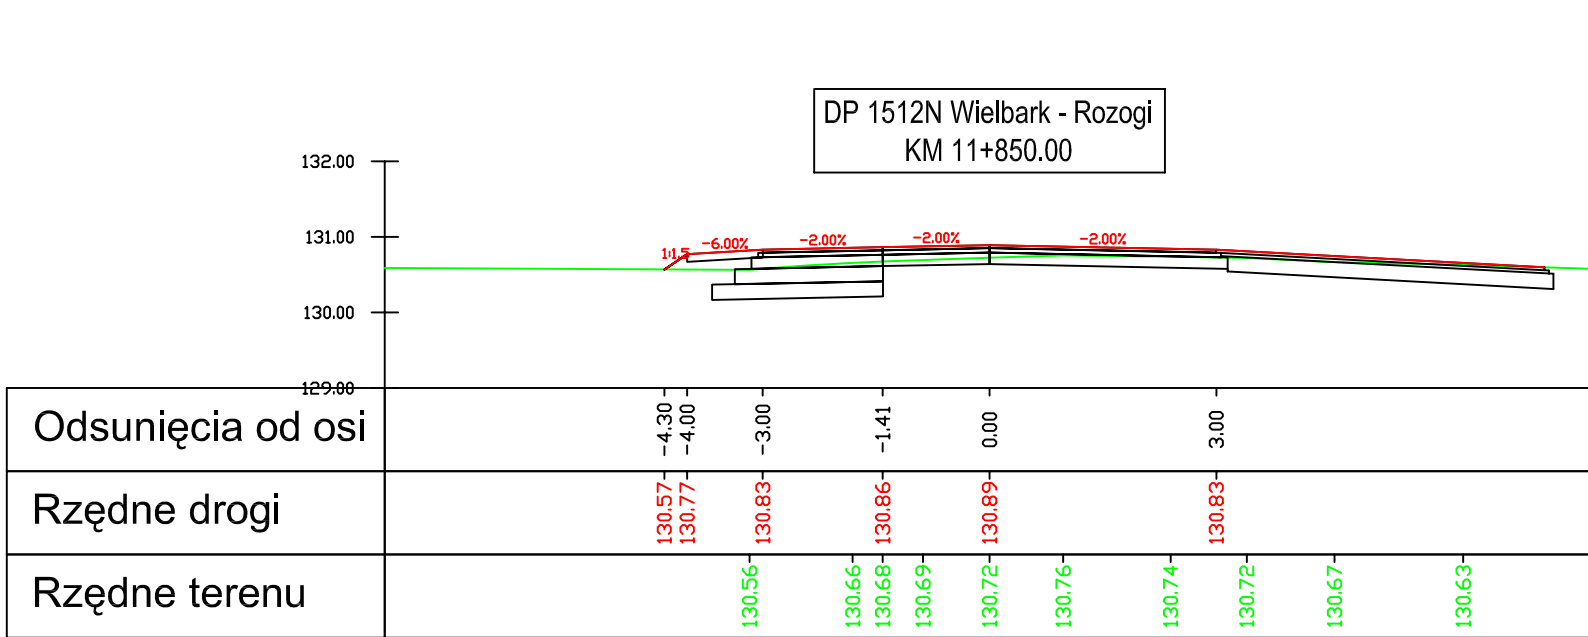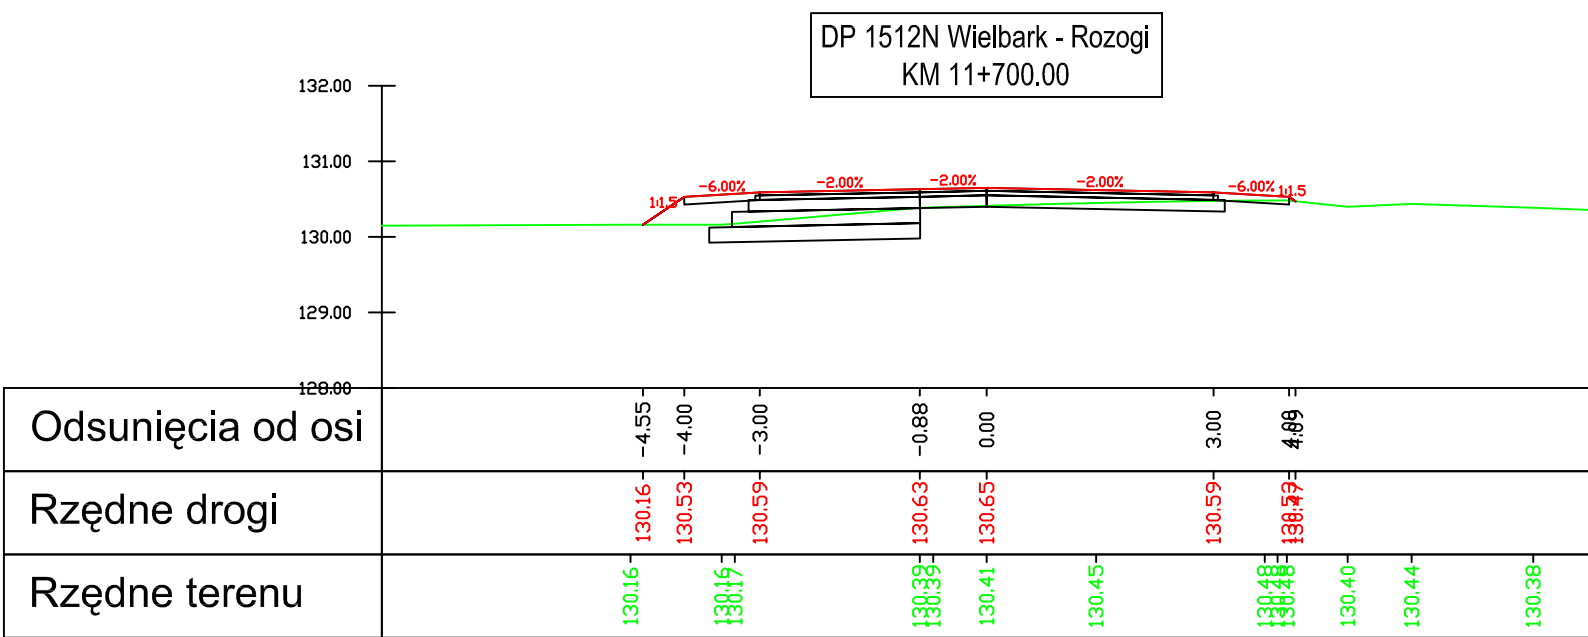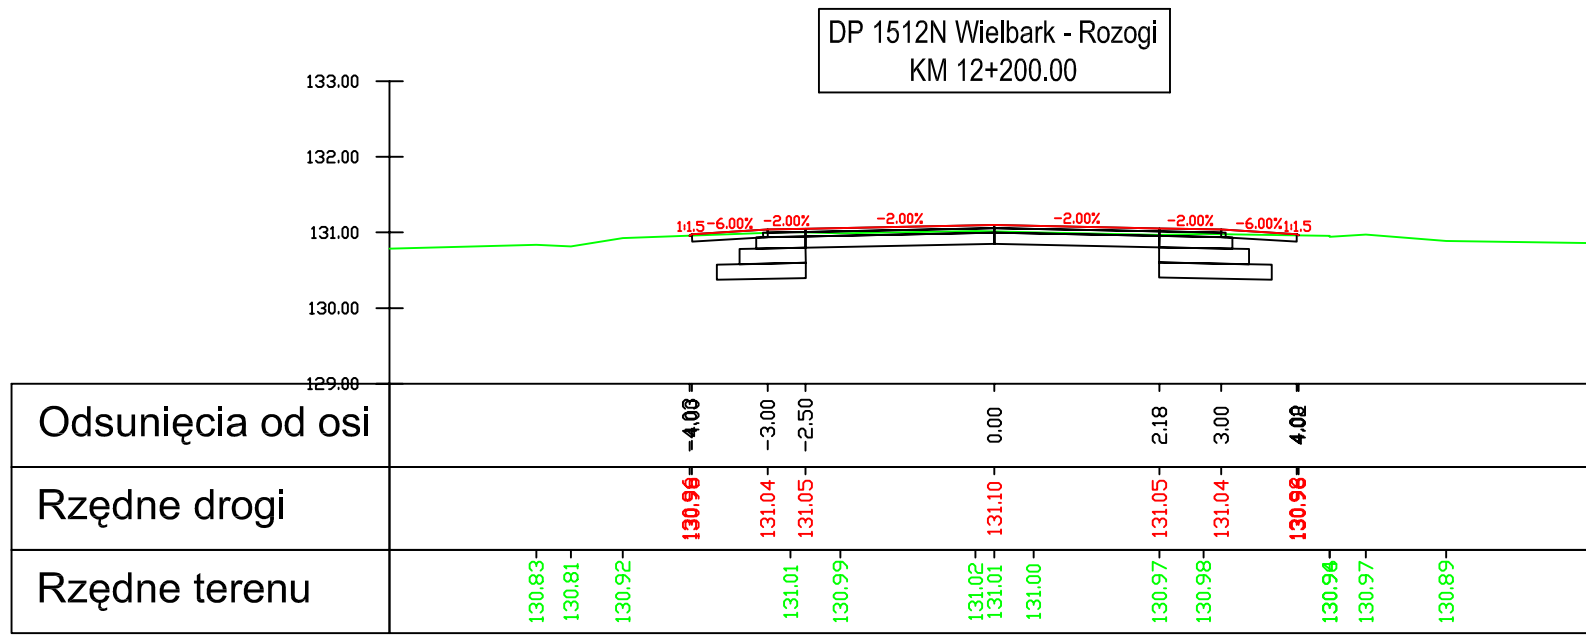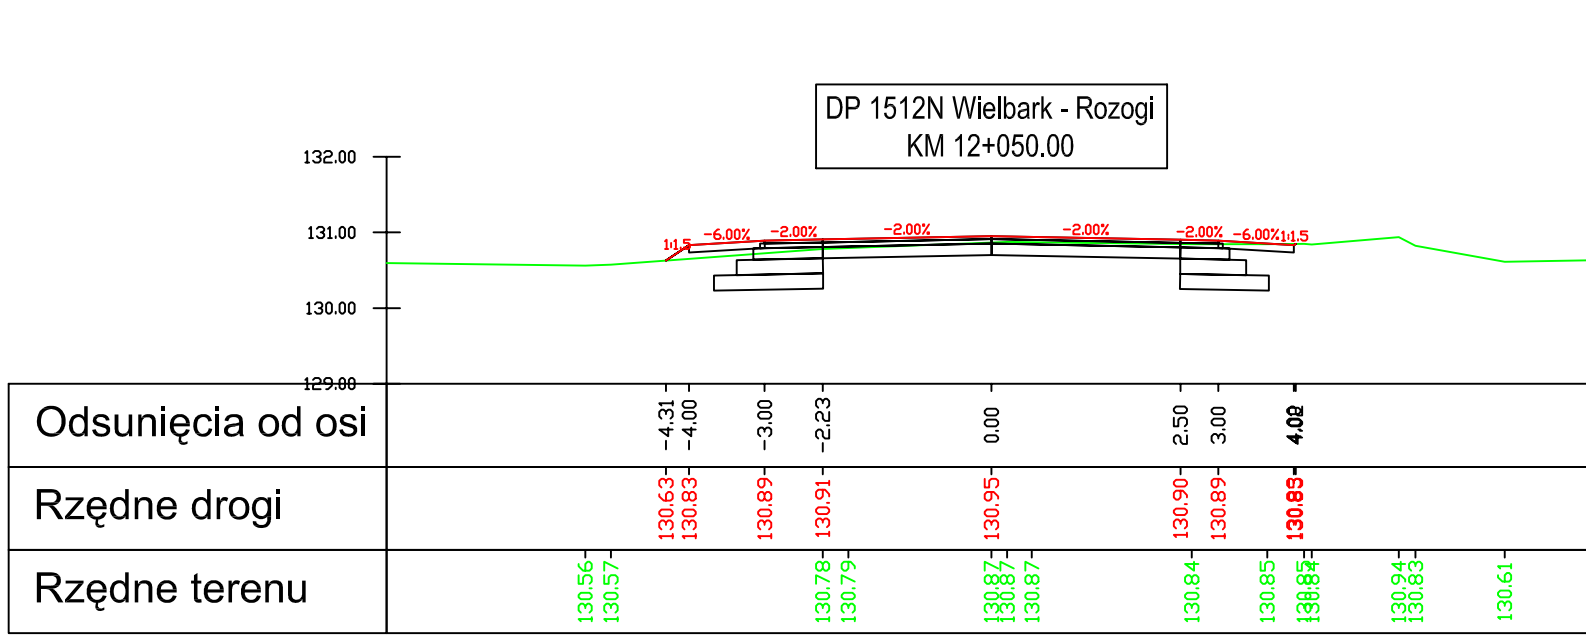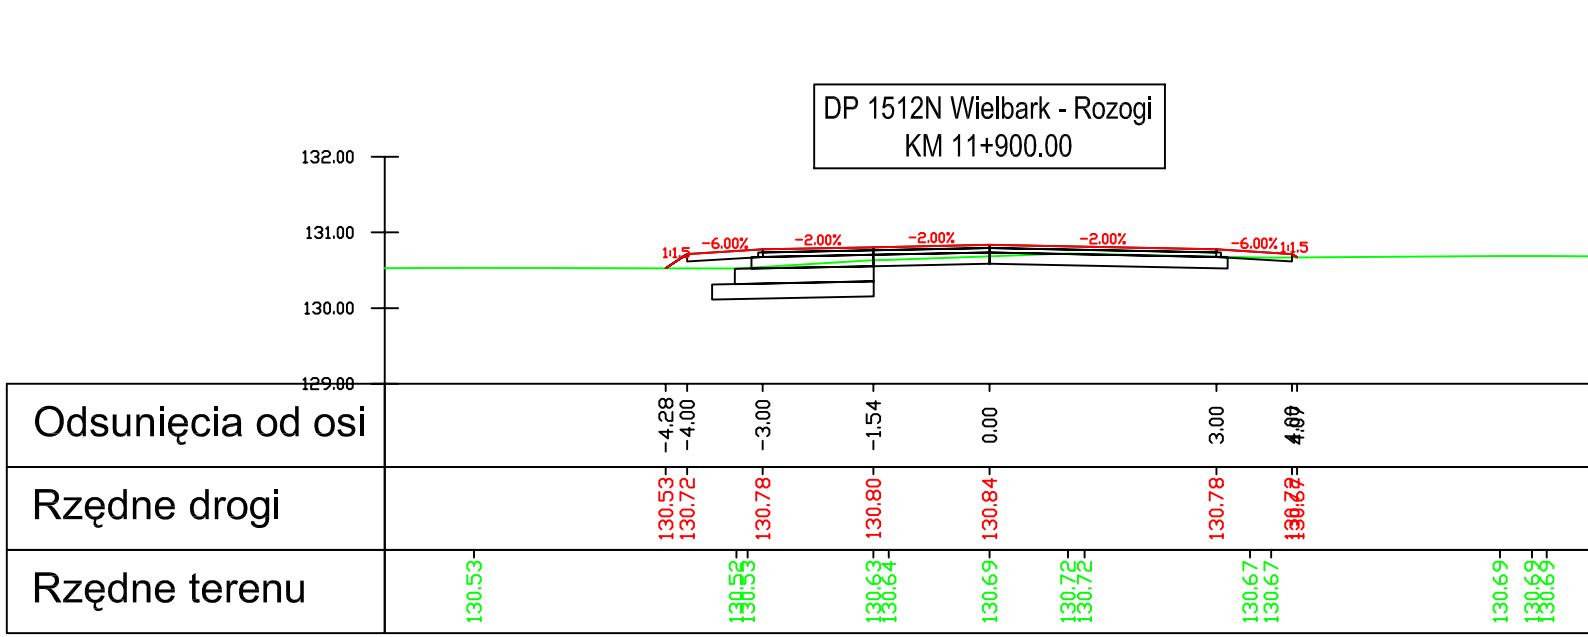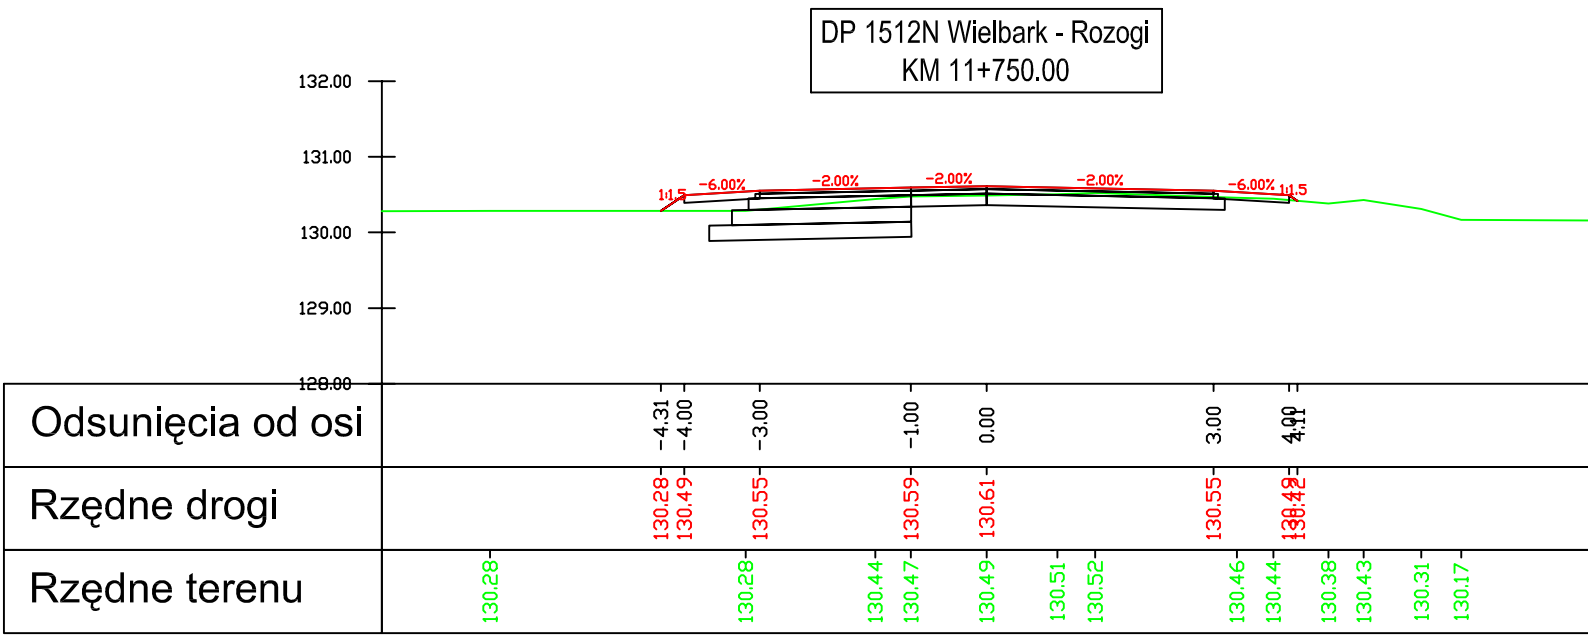

Investor:
Zarząd Dróg Powiatowych w Szczytnie
ul. Mrongowiusza 2
12-100 Szczytno

Jednostka projektowa:
VIKOM Sp. z o.o.
Oddział w Olsztynie
10-124 Olsztyn, ul. Grunwaldzka 18A
tel: (+48) 89 532 45 00 fax: (+48) 89 532 45 10

"ZNAK" Drogorozbudowa Pracownia Projektowa
80-871 Gdańsk, ul. Chwaszczyńska 10
tel: (+48) 58 522 45 00 fax: (+48) 58 522 45 10

Numer sprawy: 3451-18/07

Nazwa dokumentacji:
Przebudowa drogi powiatowej nr 1512N
Wielbark-Rozogi od km 0+479 do km 35+355

Tytuł rysunku:
Przekroje poprzeczne
















Branża: Drogorozbudowa

Projektant:
mgr inż. Arkadiusz Obidziński w specjalności drogorozbudowej
WAM/0126/PW/00108

Opracował:
mgr inż. Renata Kozak mgr inż. Mariusz Raszkiewicz

Sprawdzący:
inż. Tomasz Stawarz w specjalności drogorozbudowej
WAM/0126/PW/00105

Nr arch.: Stadium: PW Data: 10.2008 Skala: 1:100 Nr rys.: 5.19

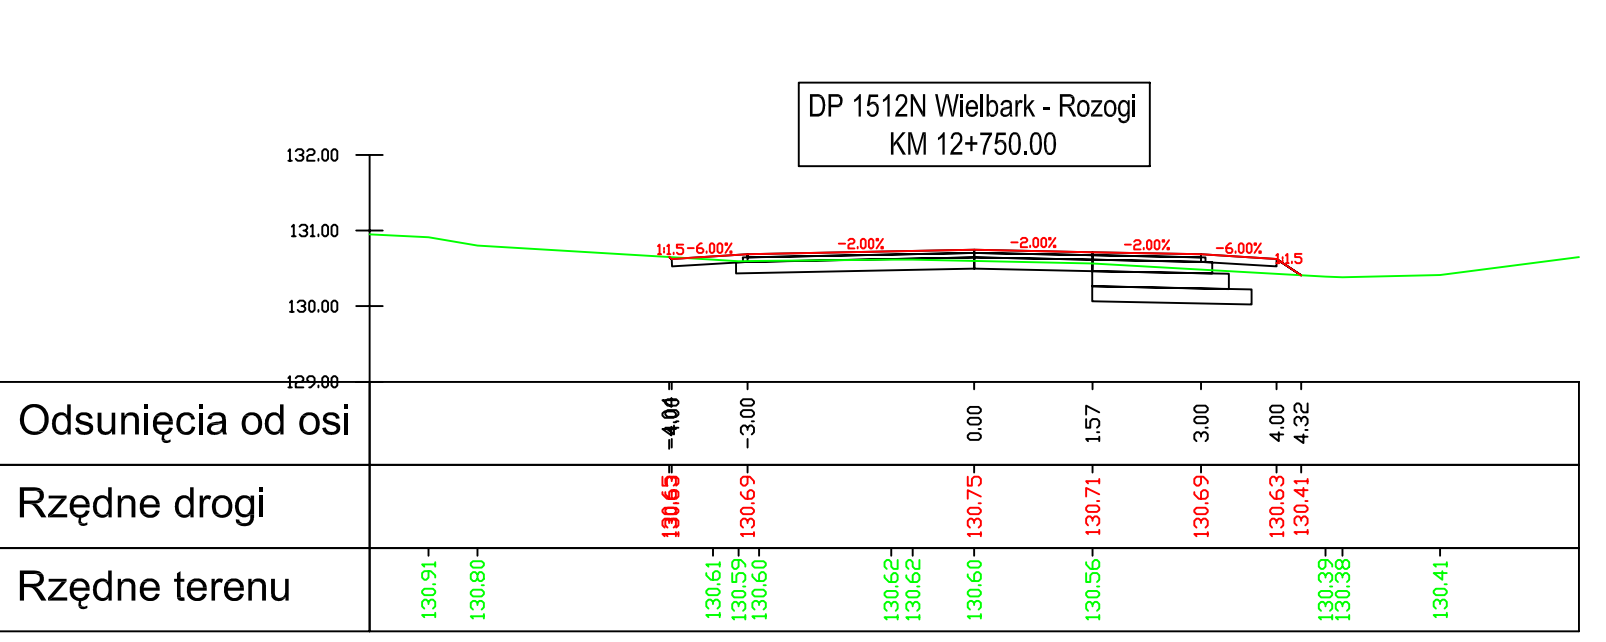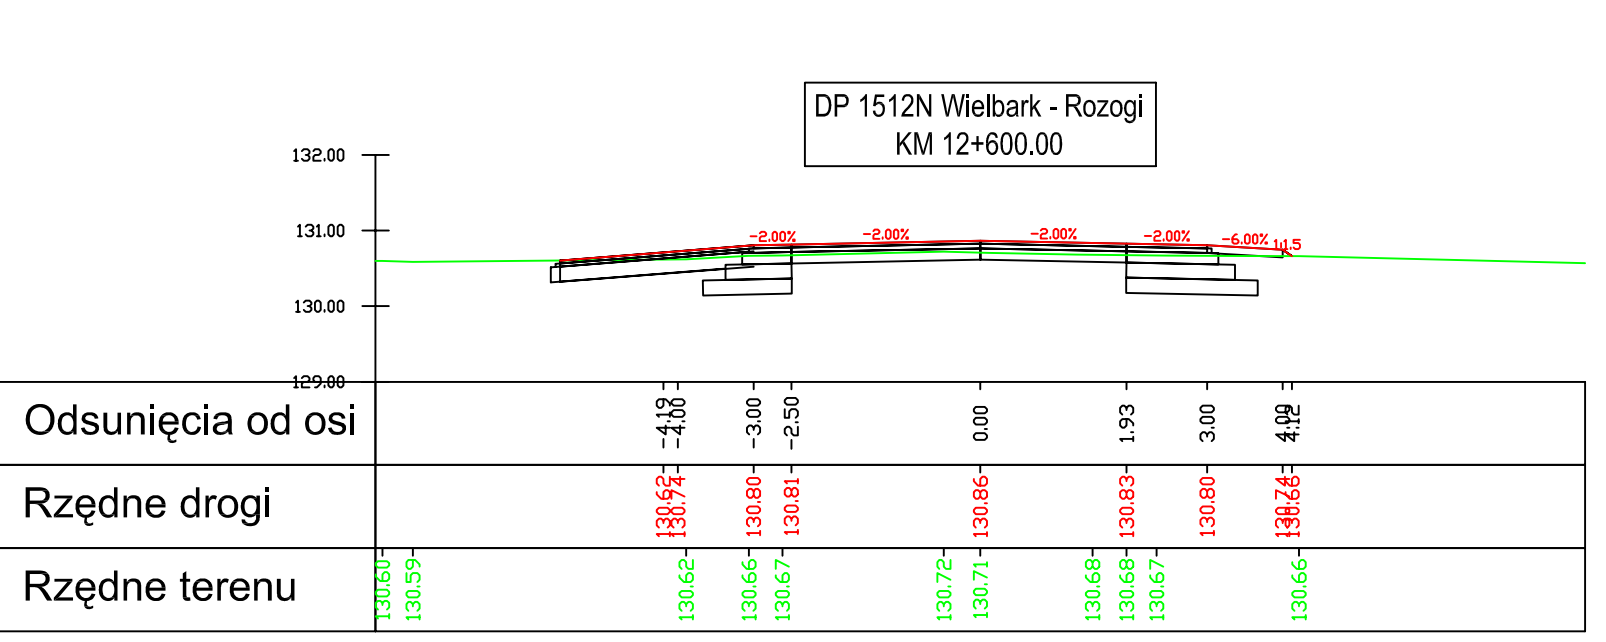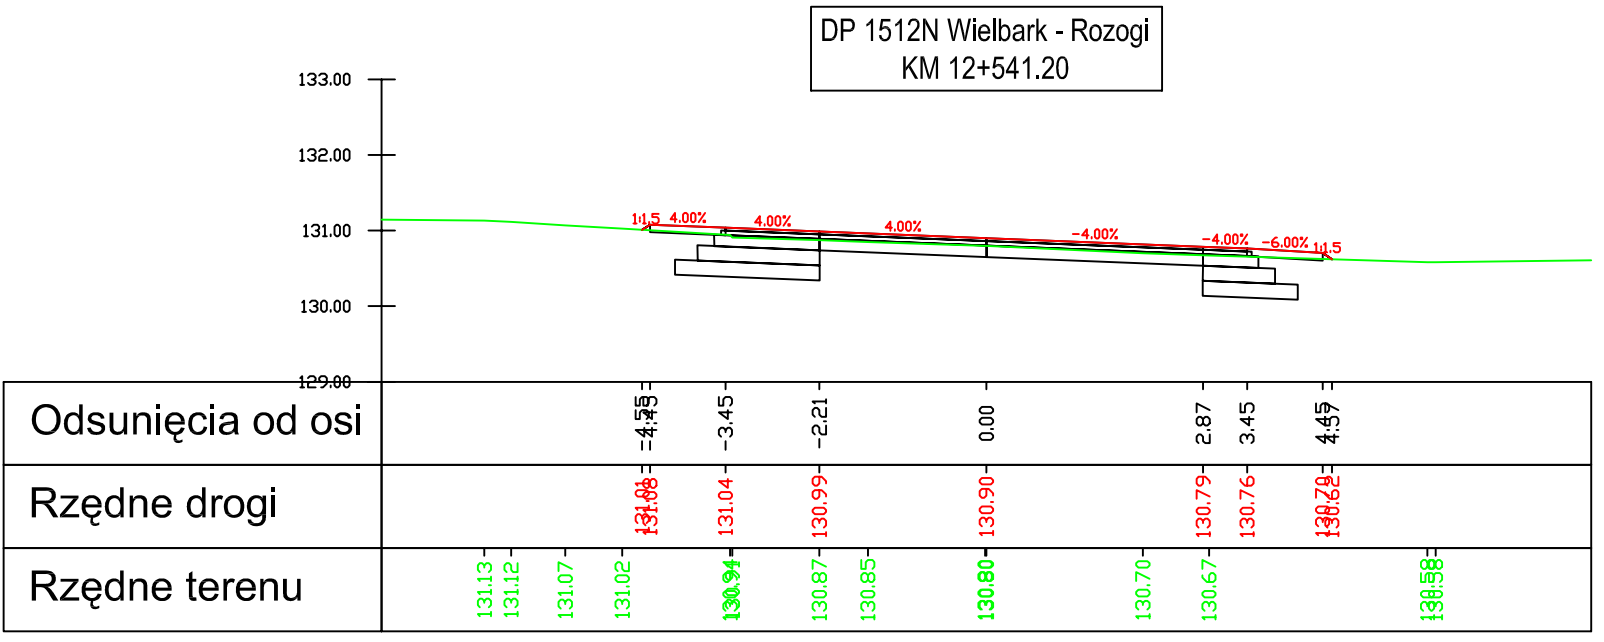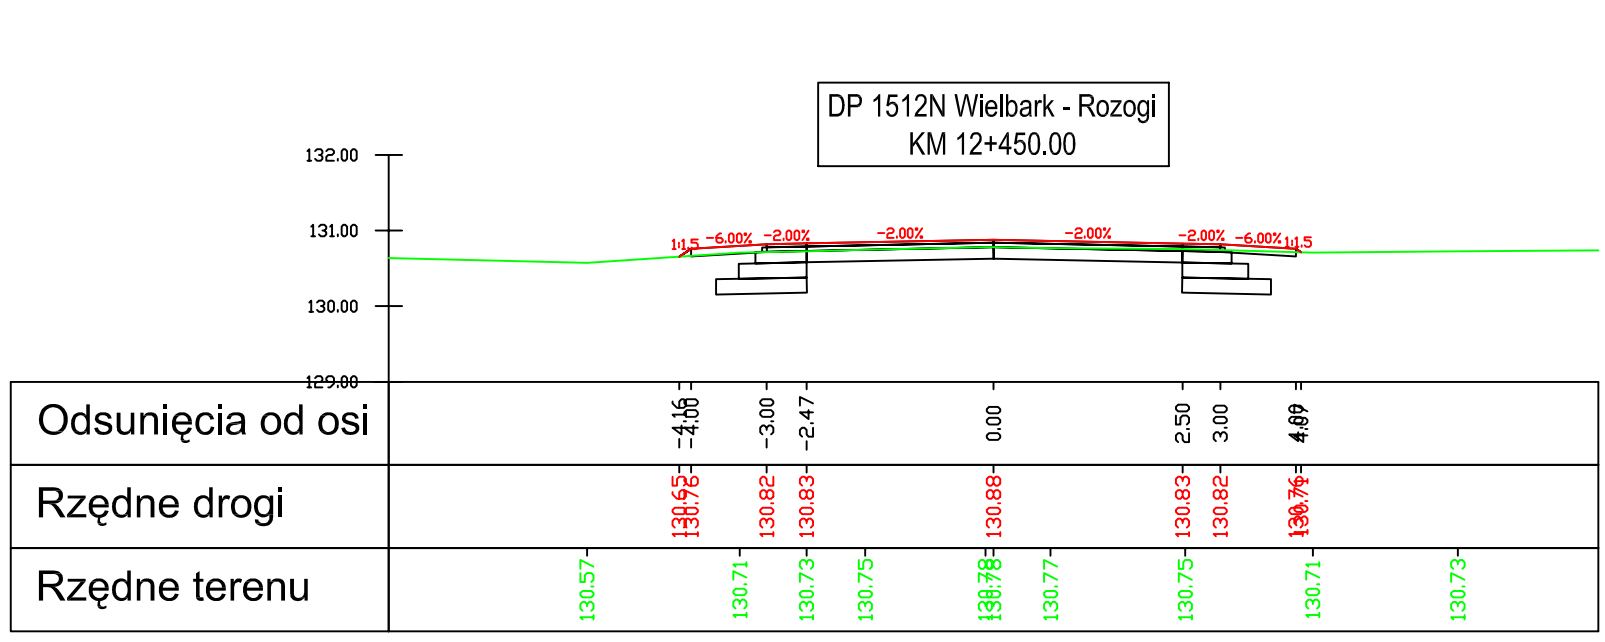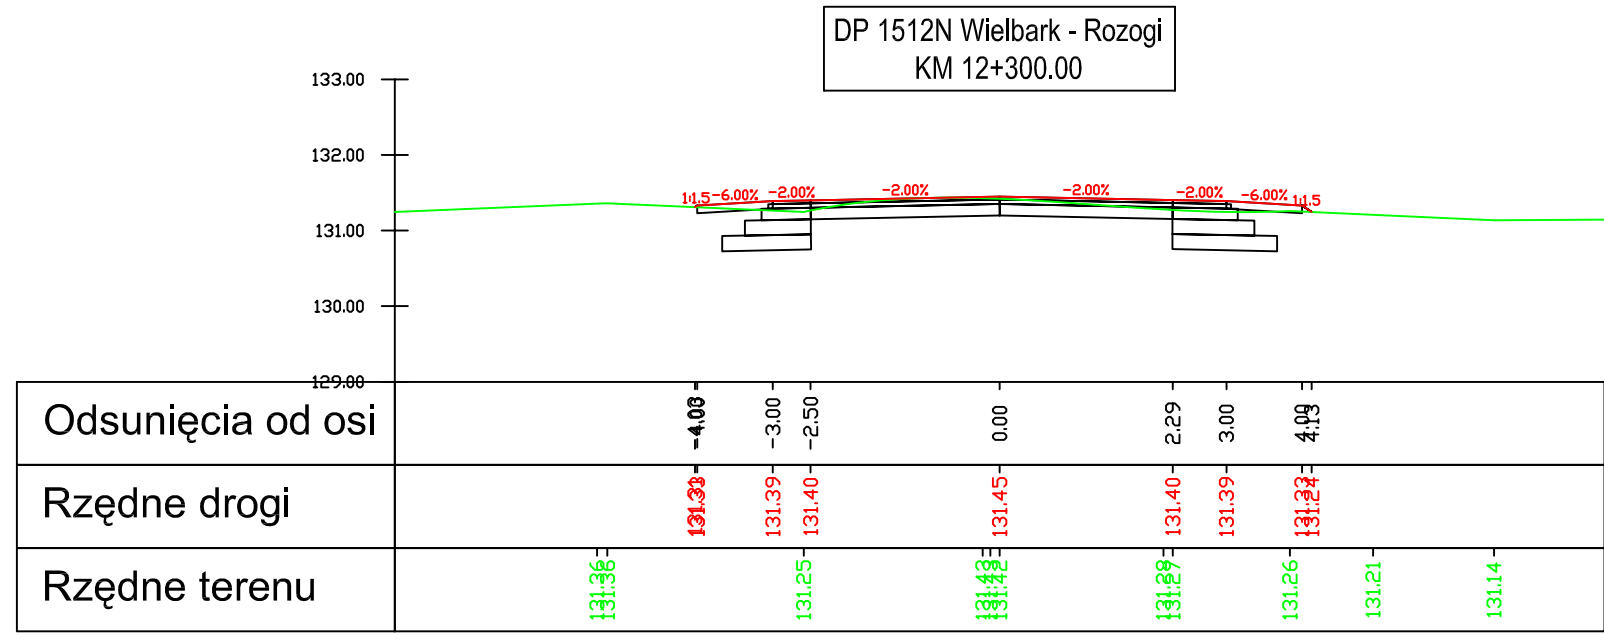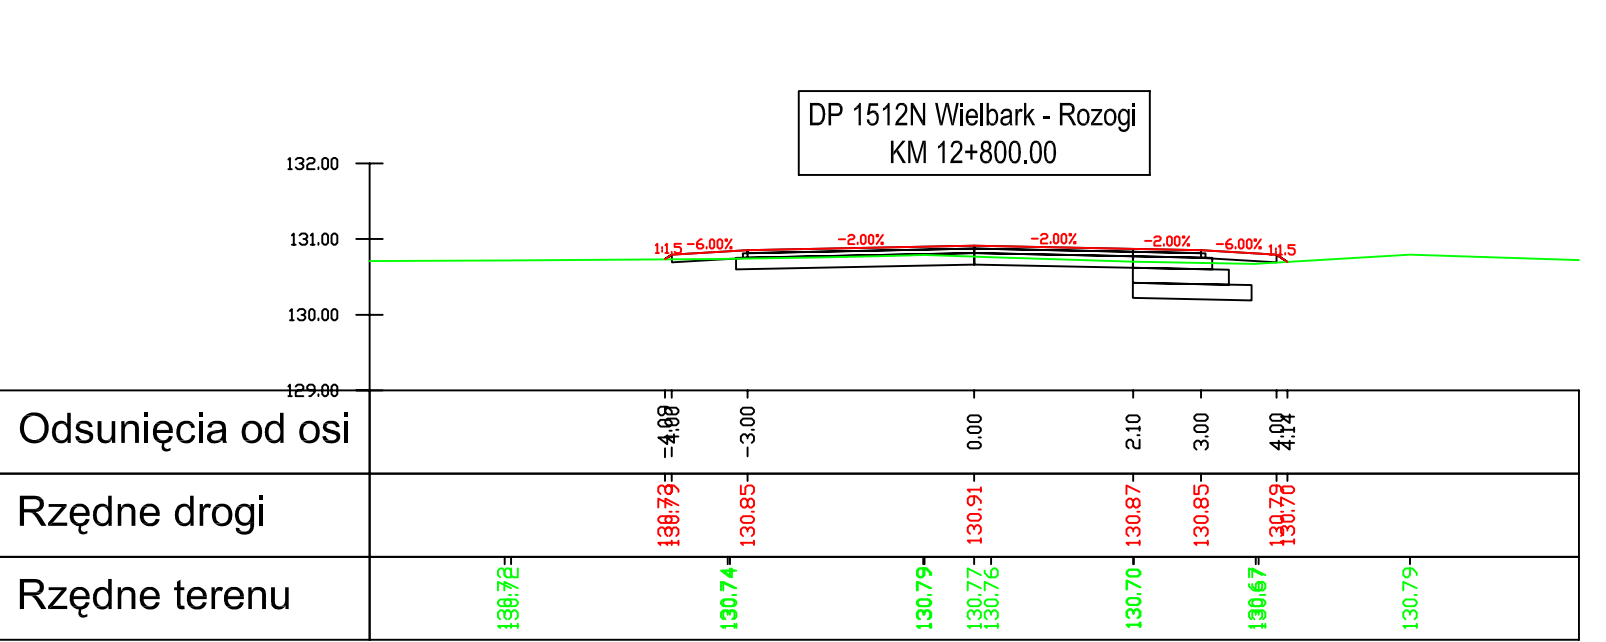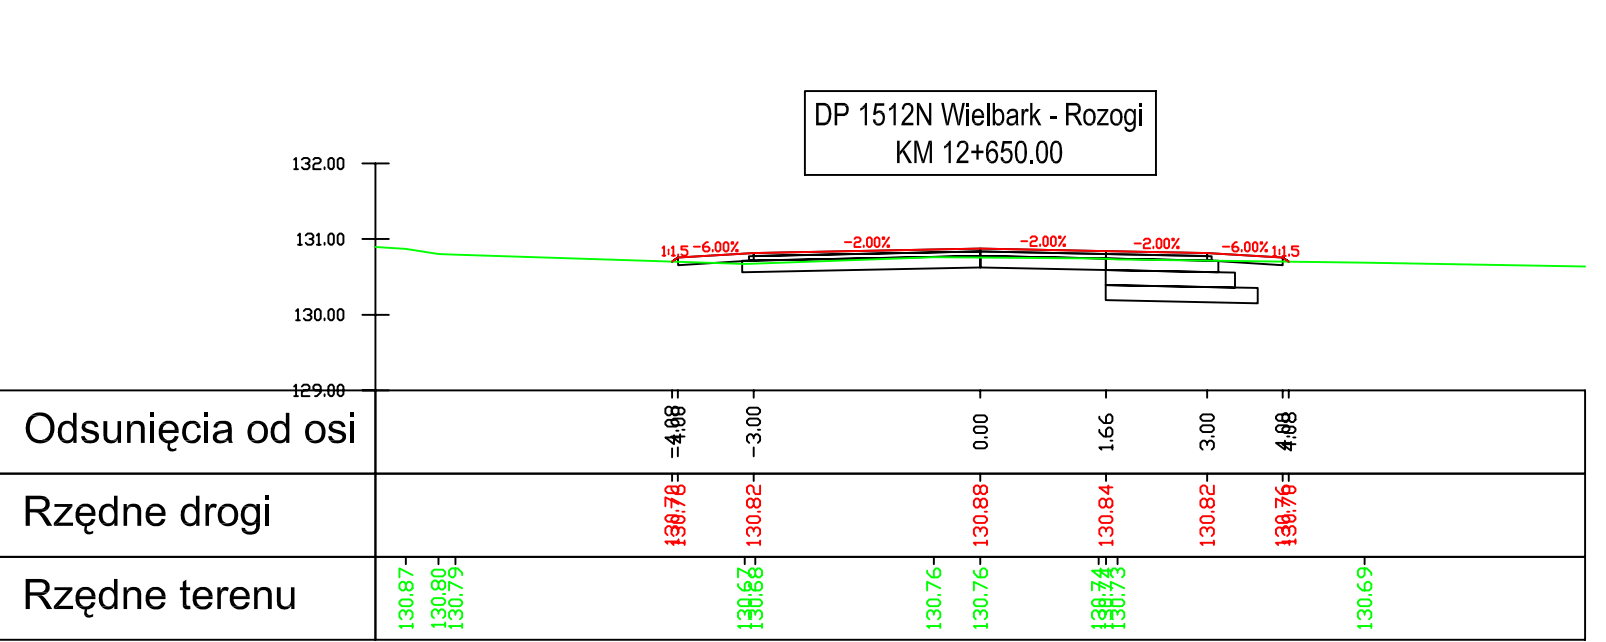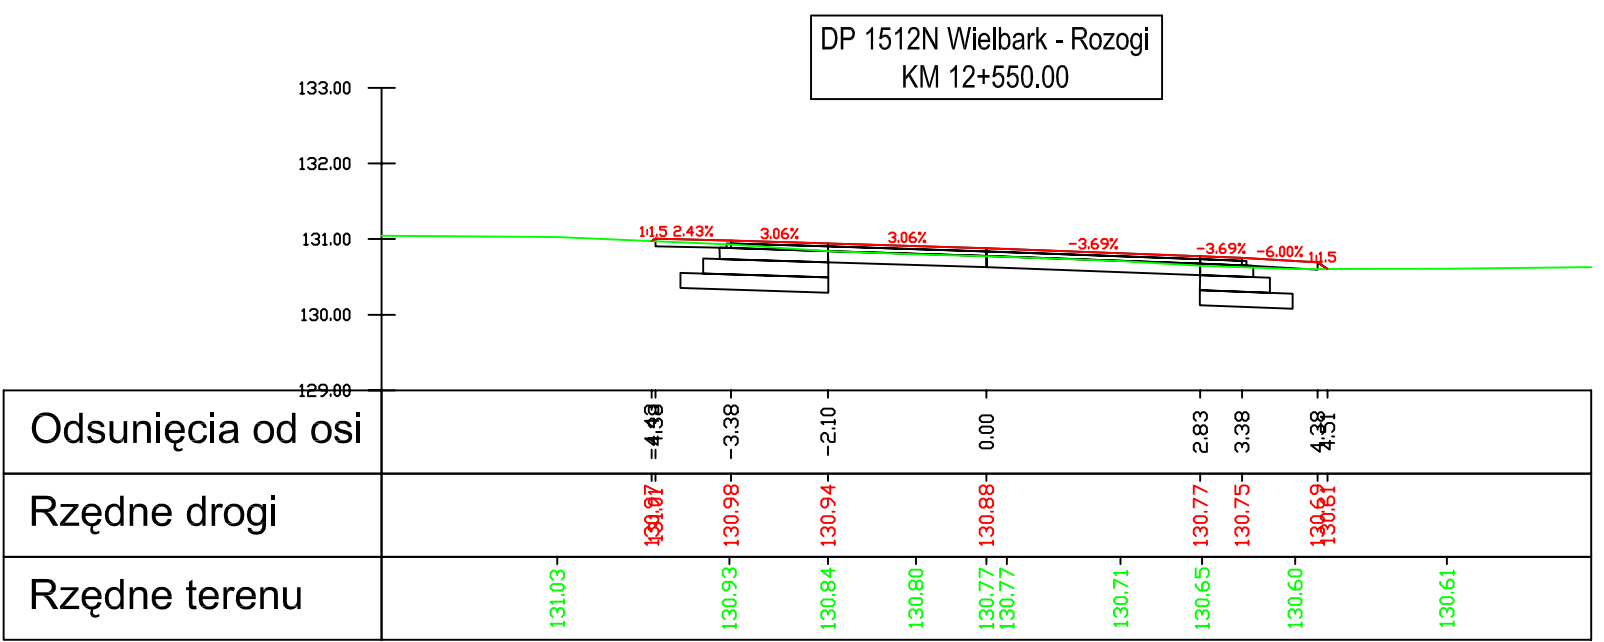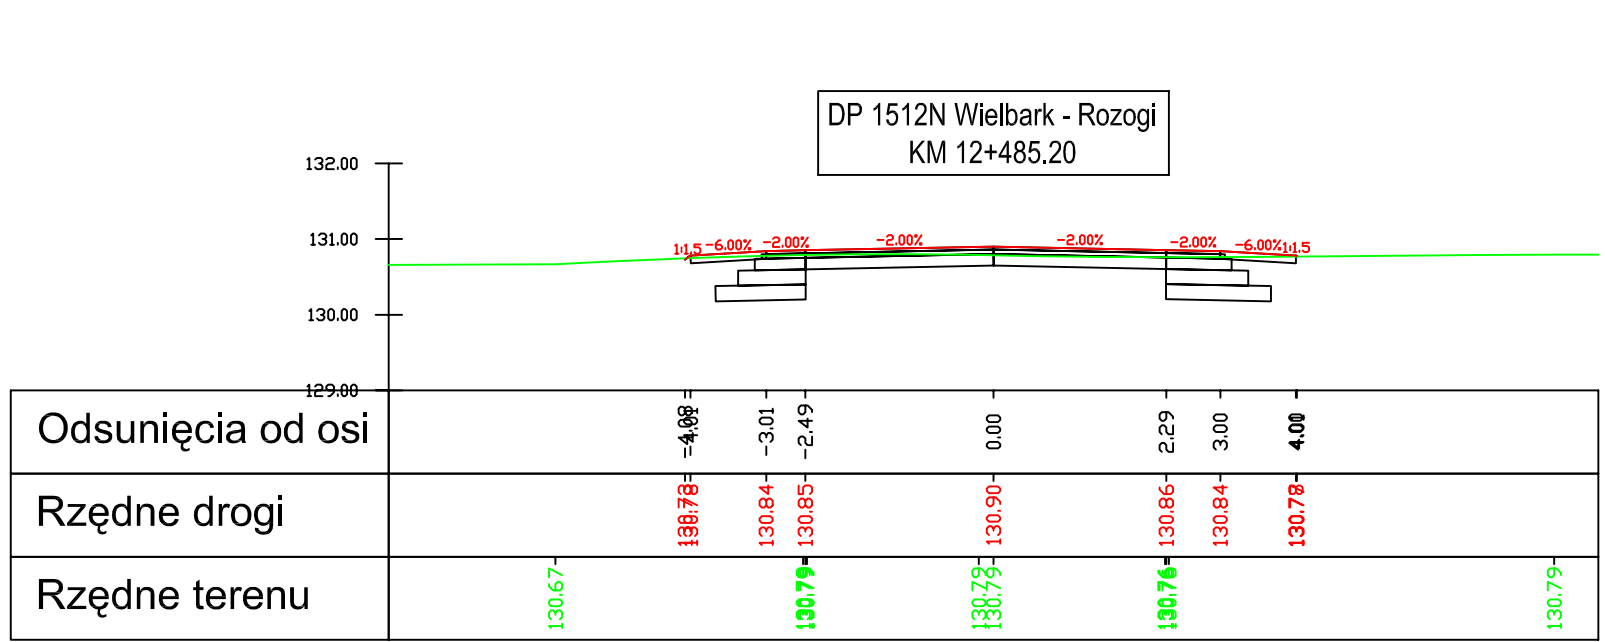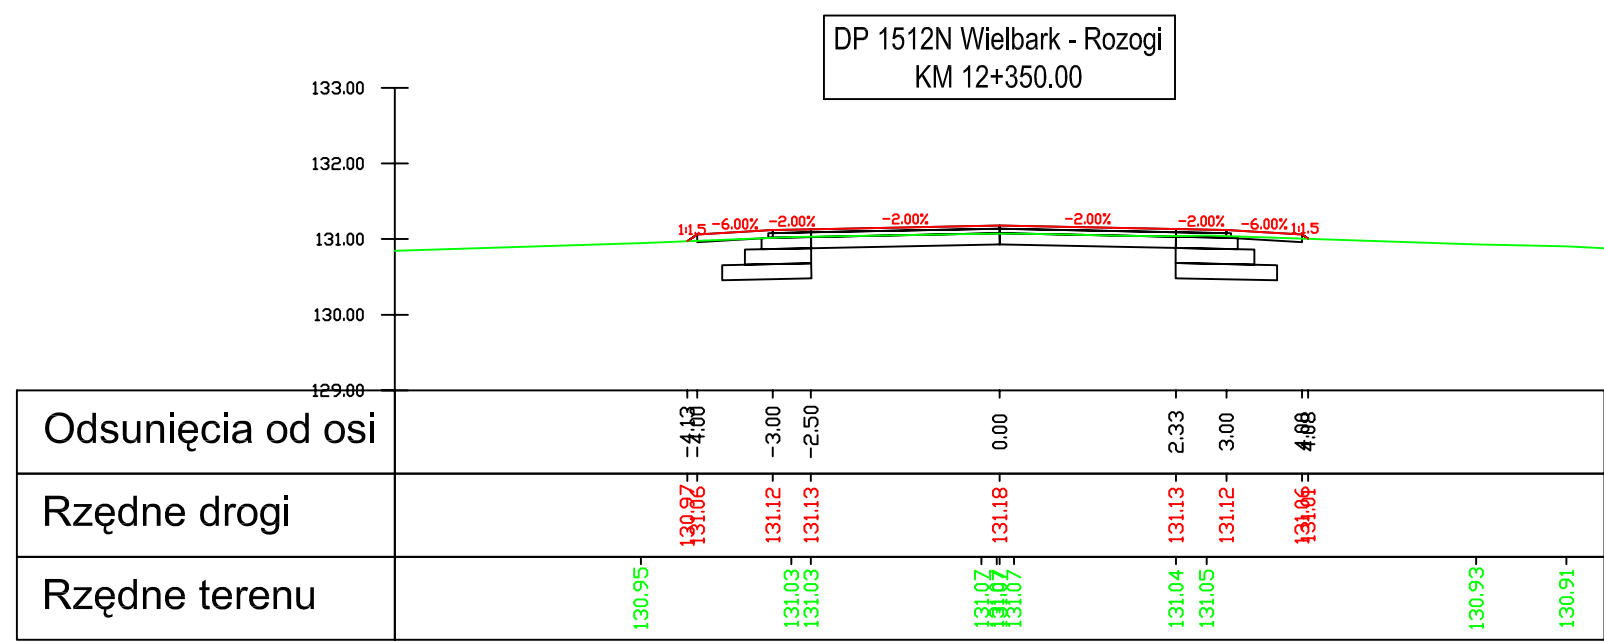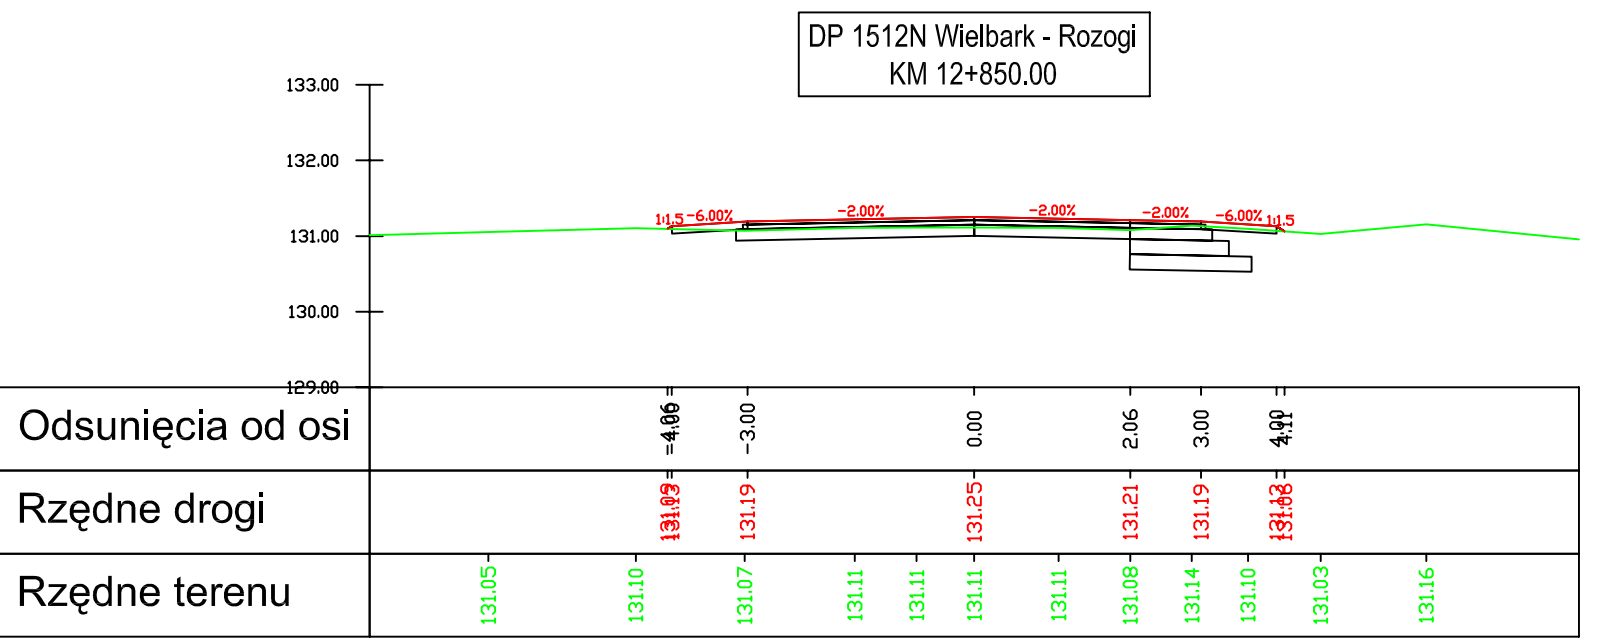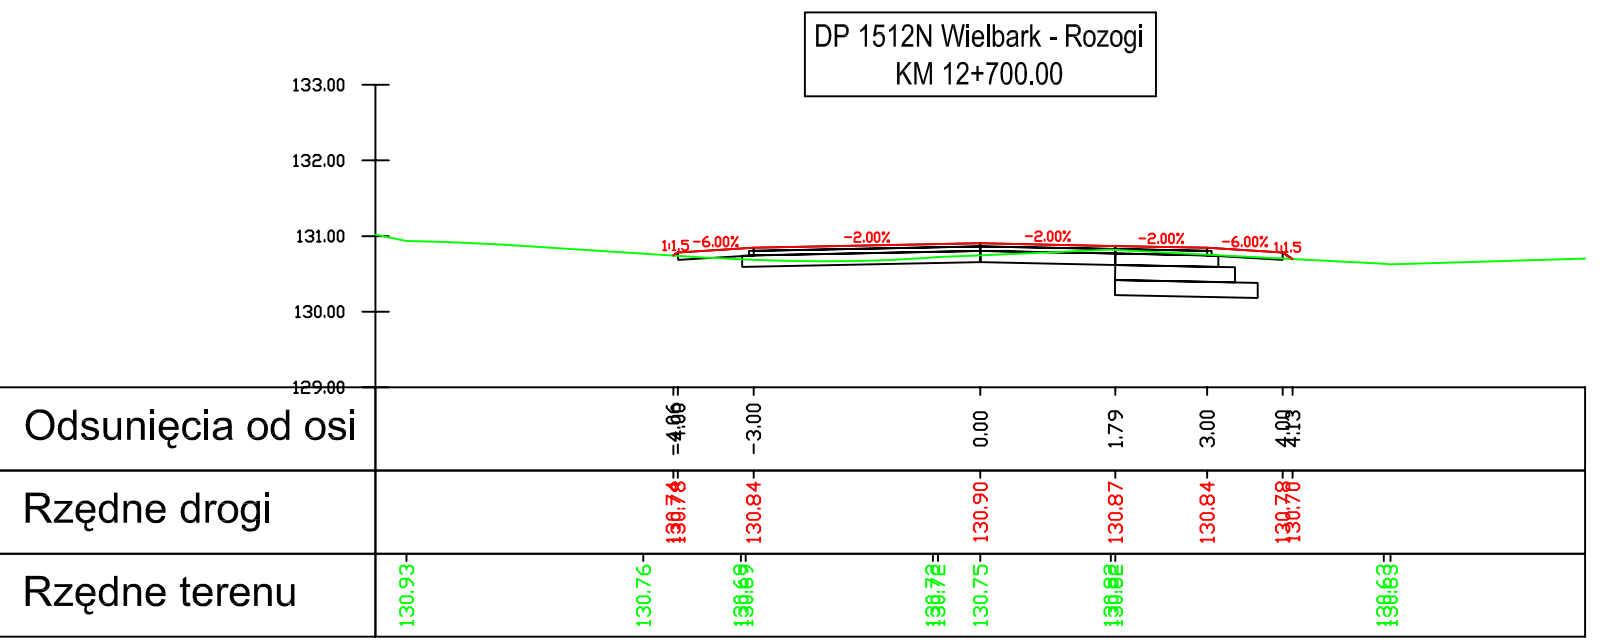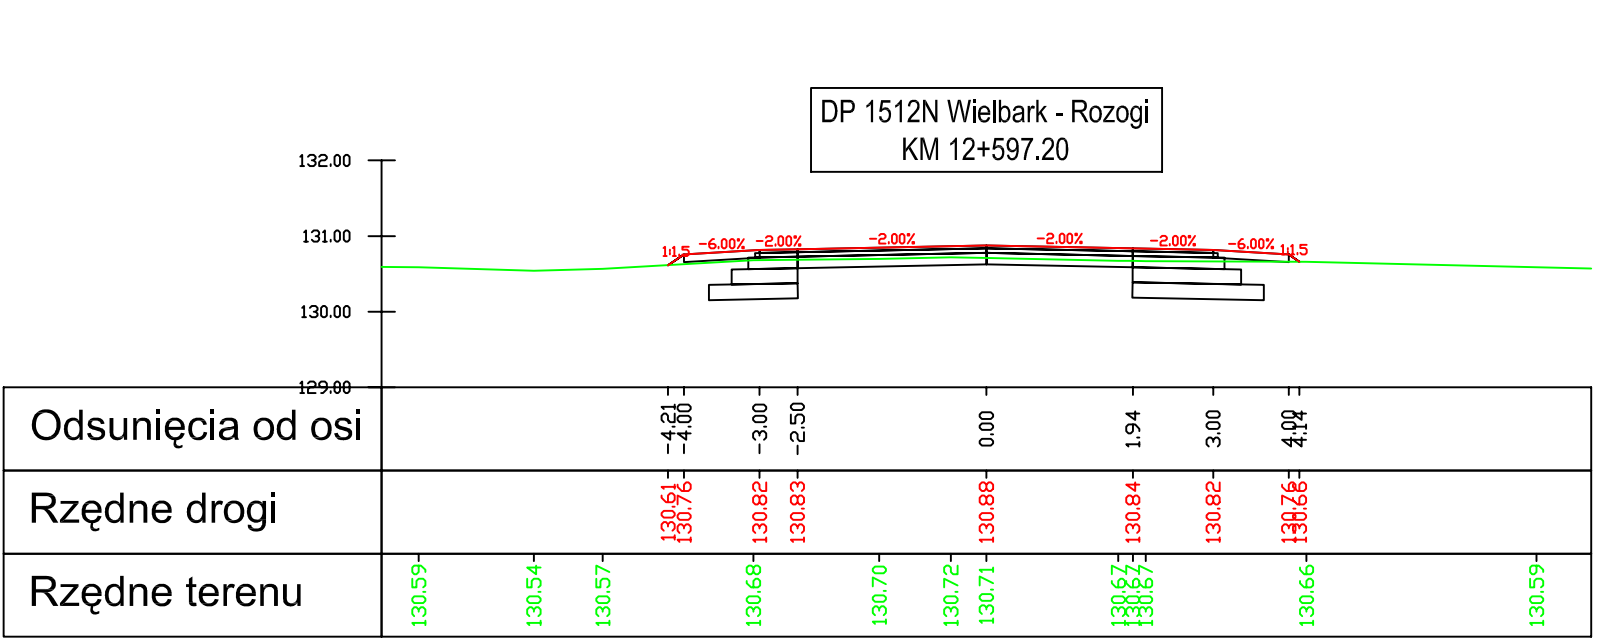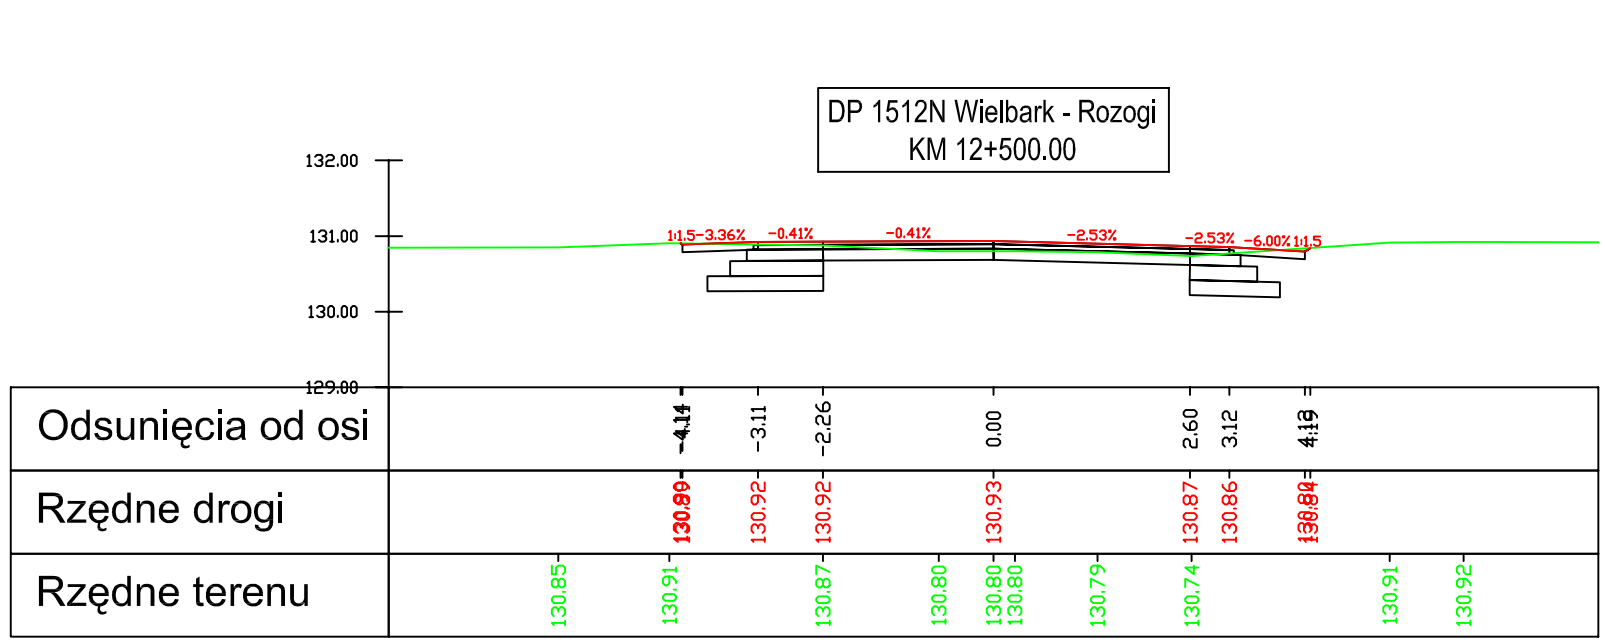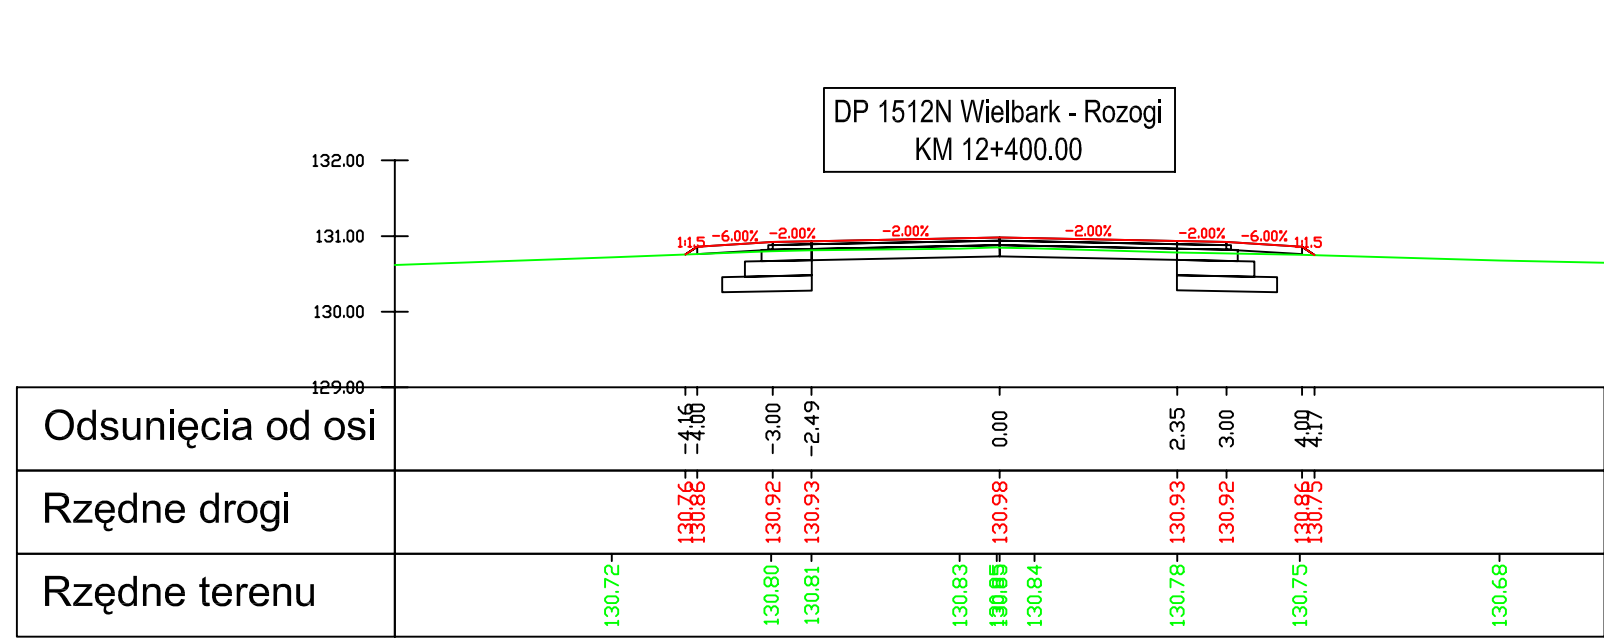

Legenda:

- nawierzchnia
- teren
- warstwy konstrukcyjne

Inwestor:
Zarząd Dróg Powiatowych w Szczycinie
ul. Mrogoniusza 2
12-100 Szczycino

Jednostka projektowa:
VIKOM Sp. z o.o.
Oddział w Olsztynie
10-124 Olsztyn, ul. Grunwaldzka 18A
tel: (+48) 89 532 45 00 fax: (+48) 89 532 45 10

"ZNAK" Drogorowa Pracownia Projektowa
80-871 Gdańsk, ul. Chwaszczyńska 10
tel: (+48) 58 522 45 00 fax: (+48) 58 522 45 10

Numer sprawy: 3451-18/07

Nazwa dokumentacji:
Przebudowa drogi powiatowej nr 1512N
Wielbark-Rozogi od km 0+479 do km 35+355

Tytuł rysunku:
Przekroje poprzeczne
















Branża:
Drogowa

Projektant:
mgr inż. Arkadiusz Obidziński w specjalności drogowej
WAM/0014/POOD/08


Opracował:
mgr inż. Renata Kozak mgr inż. Mariusz Raszkievicz

Sprawdzający:
inż. Tomasz Stawarz w specjalności drogowej
WAM/0126/PWOD/05

Nr arch.: Stadium: PW Data: 10.2008 Skala: 1:100 Nr rys.: 5.20

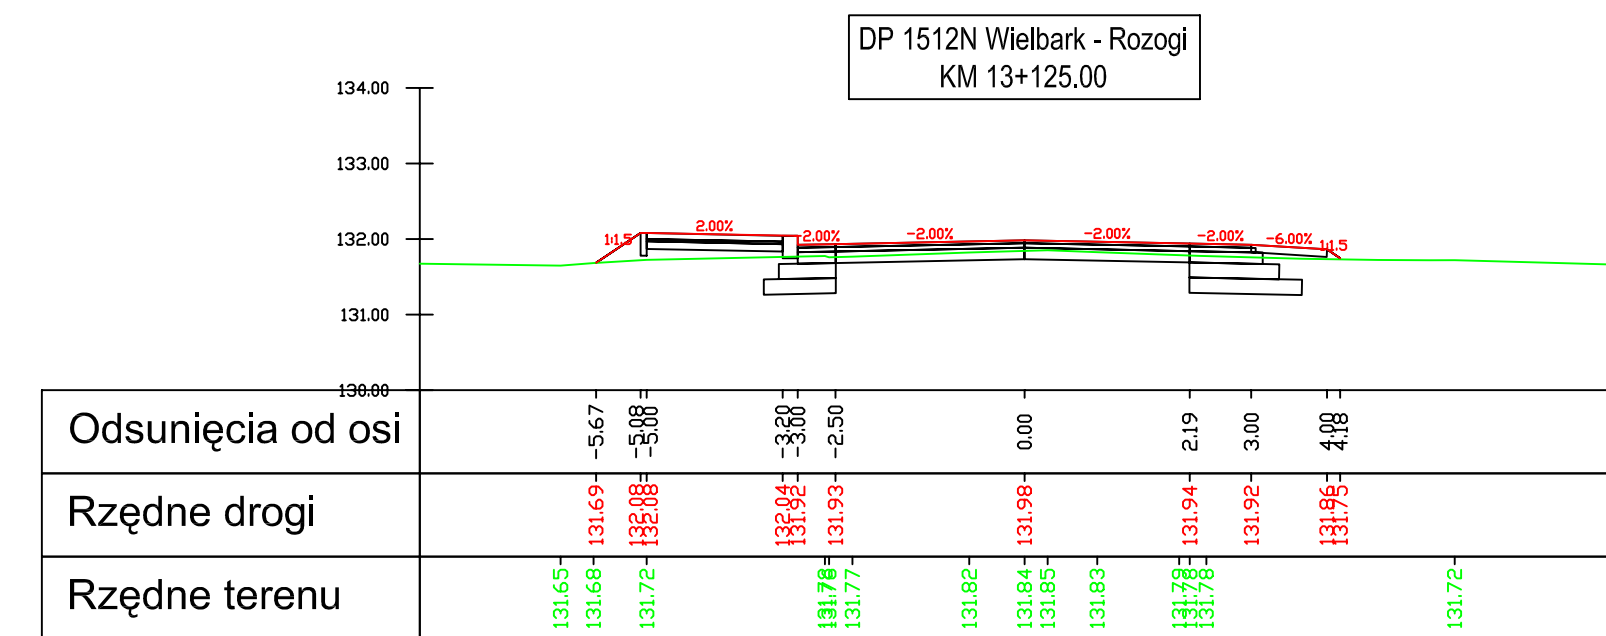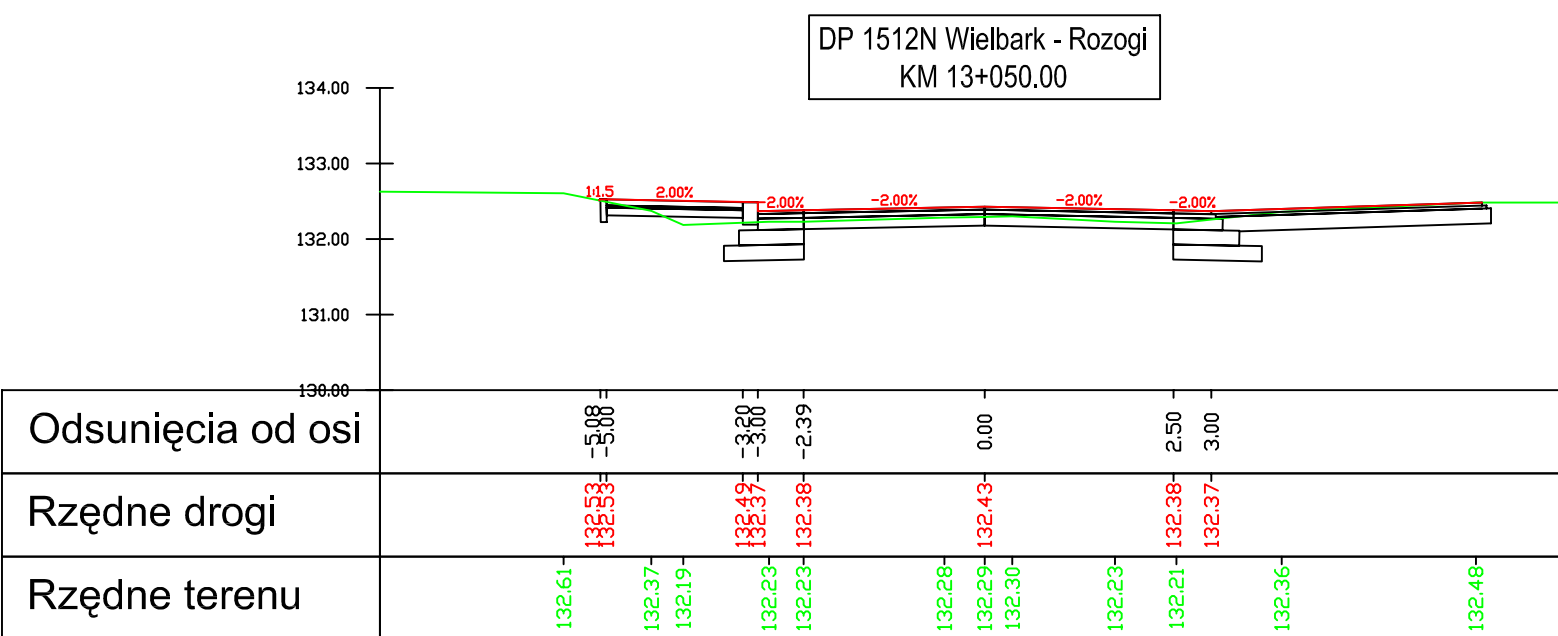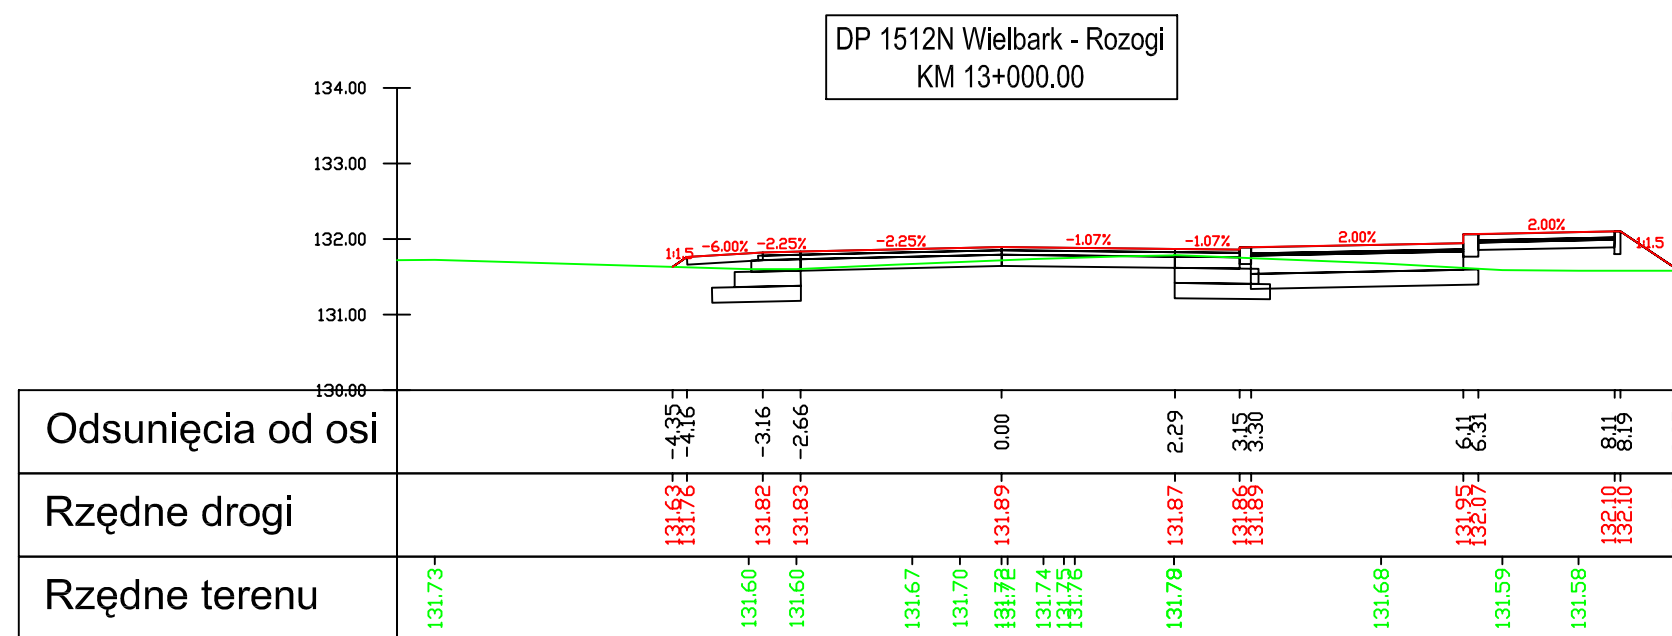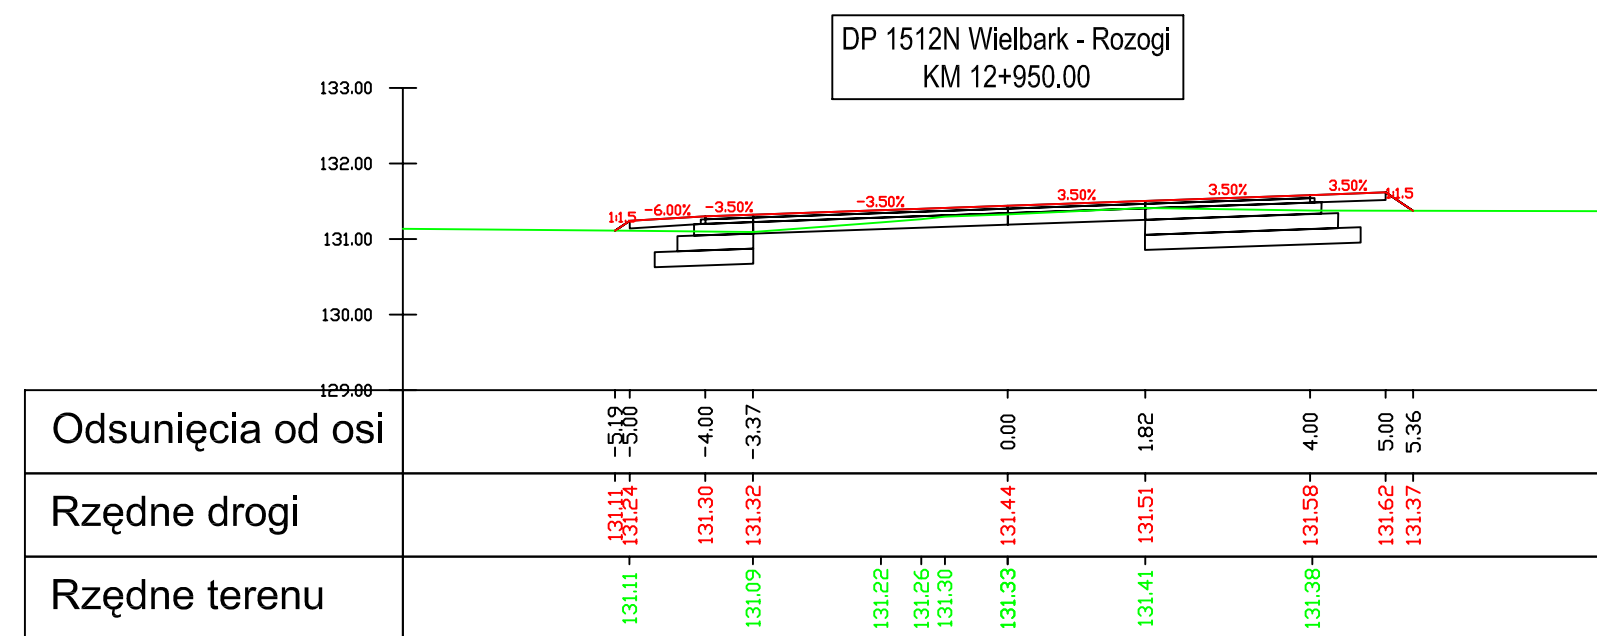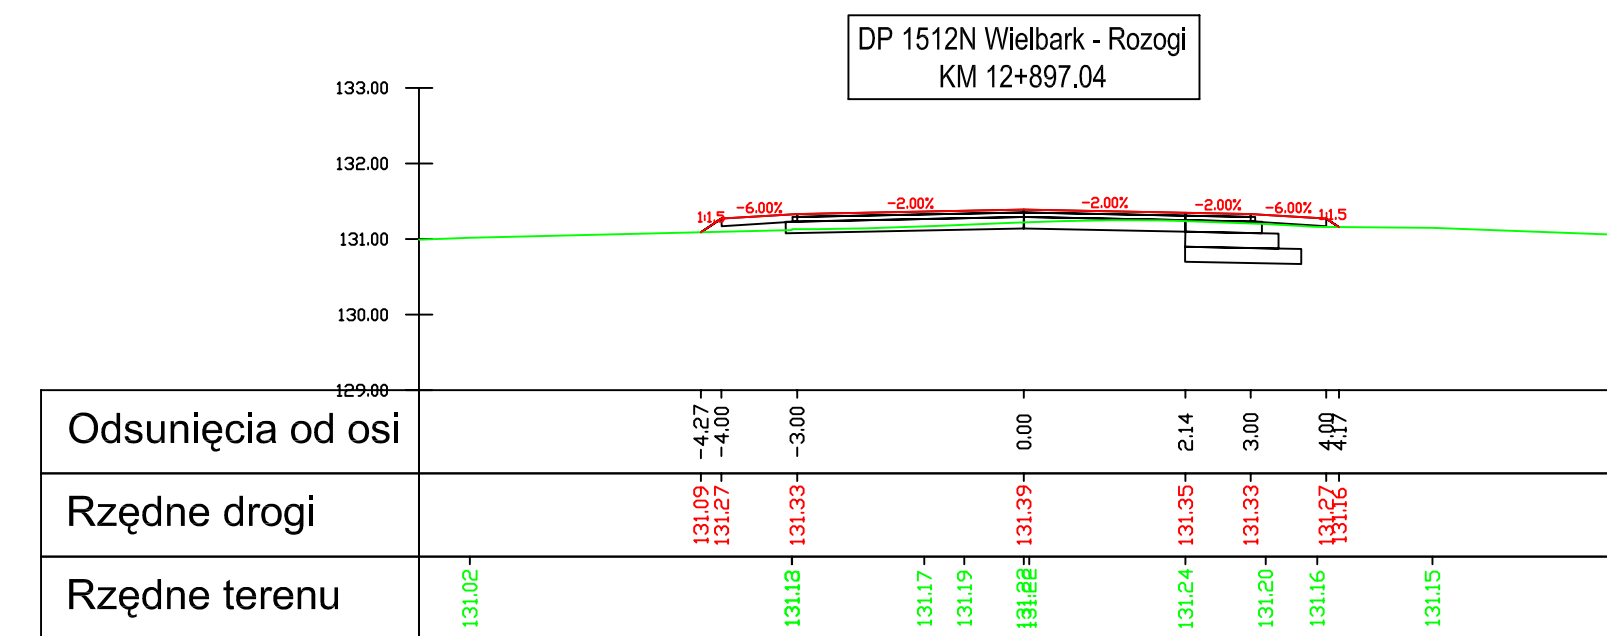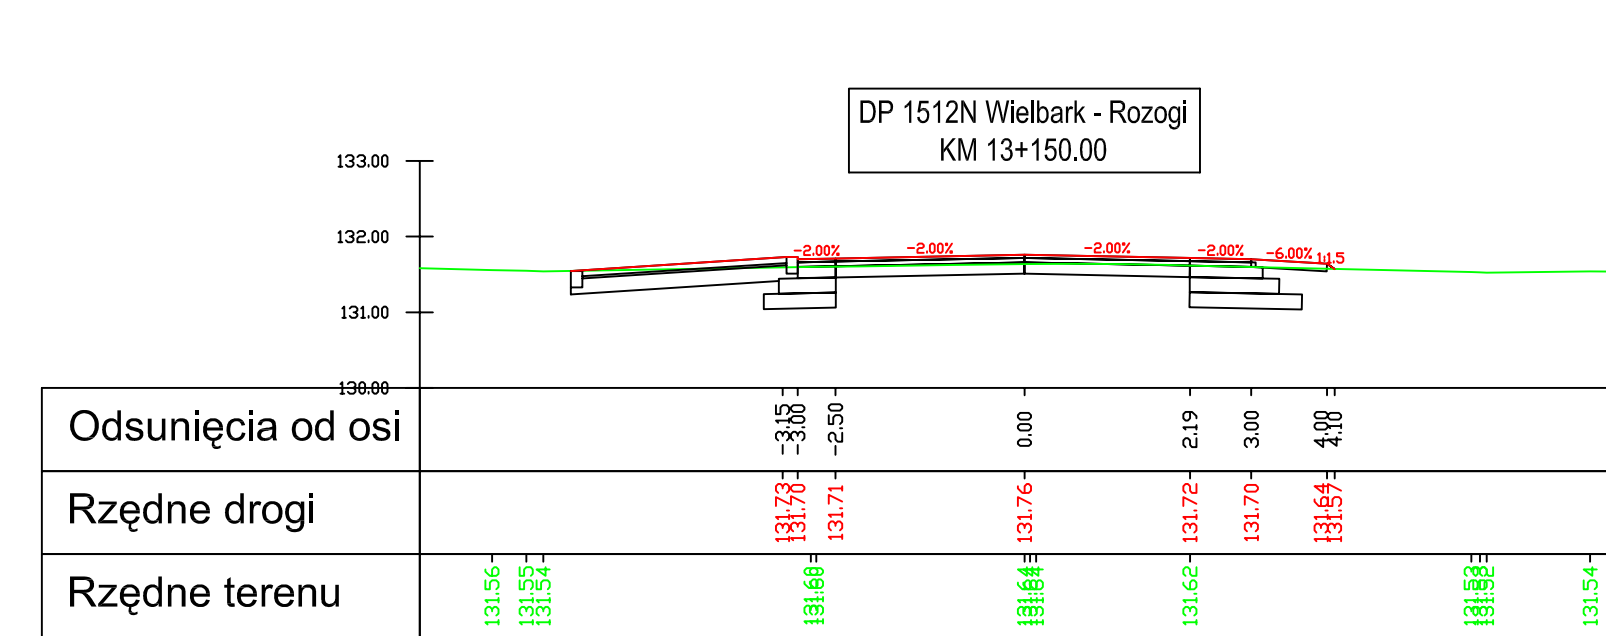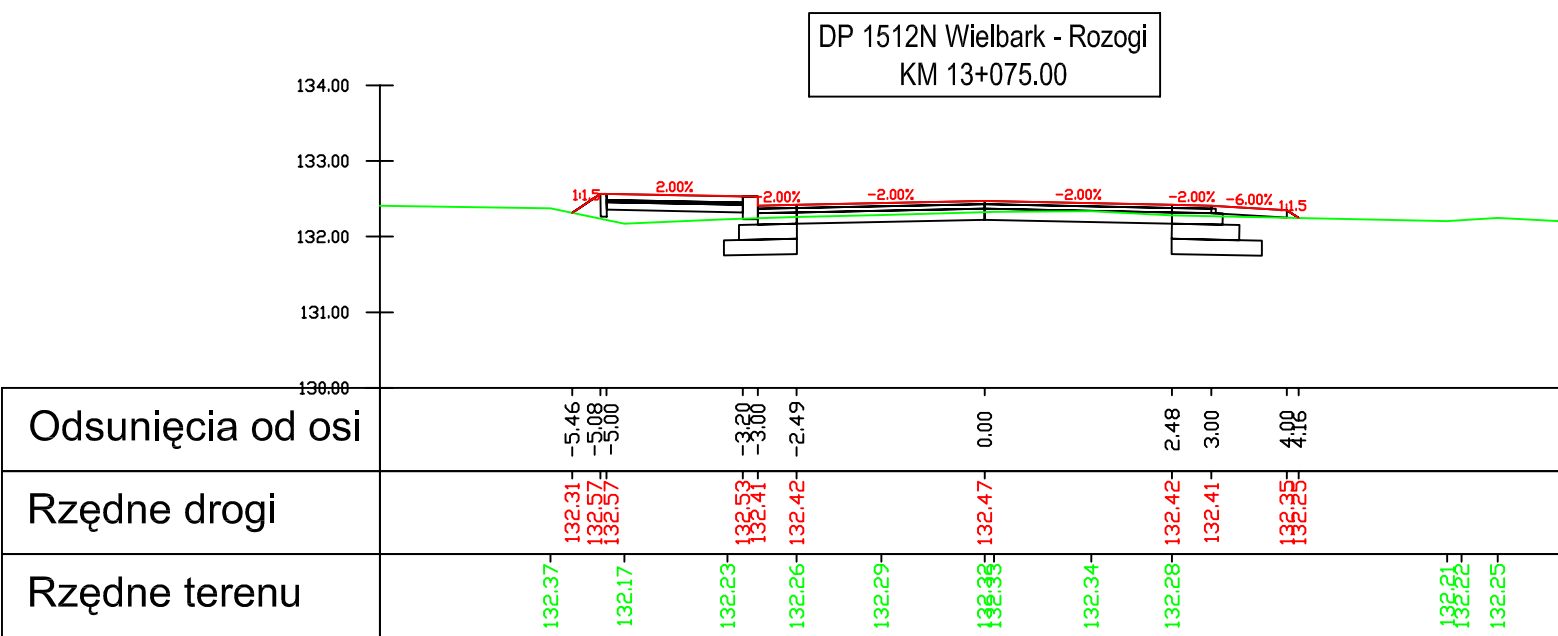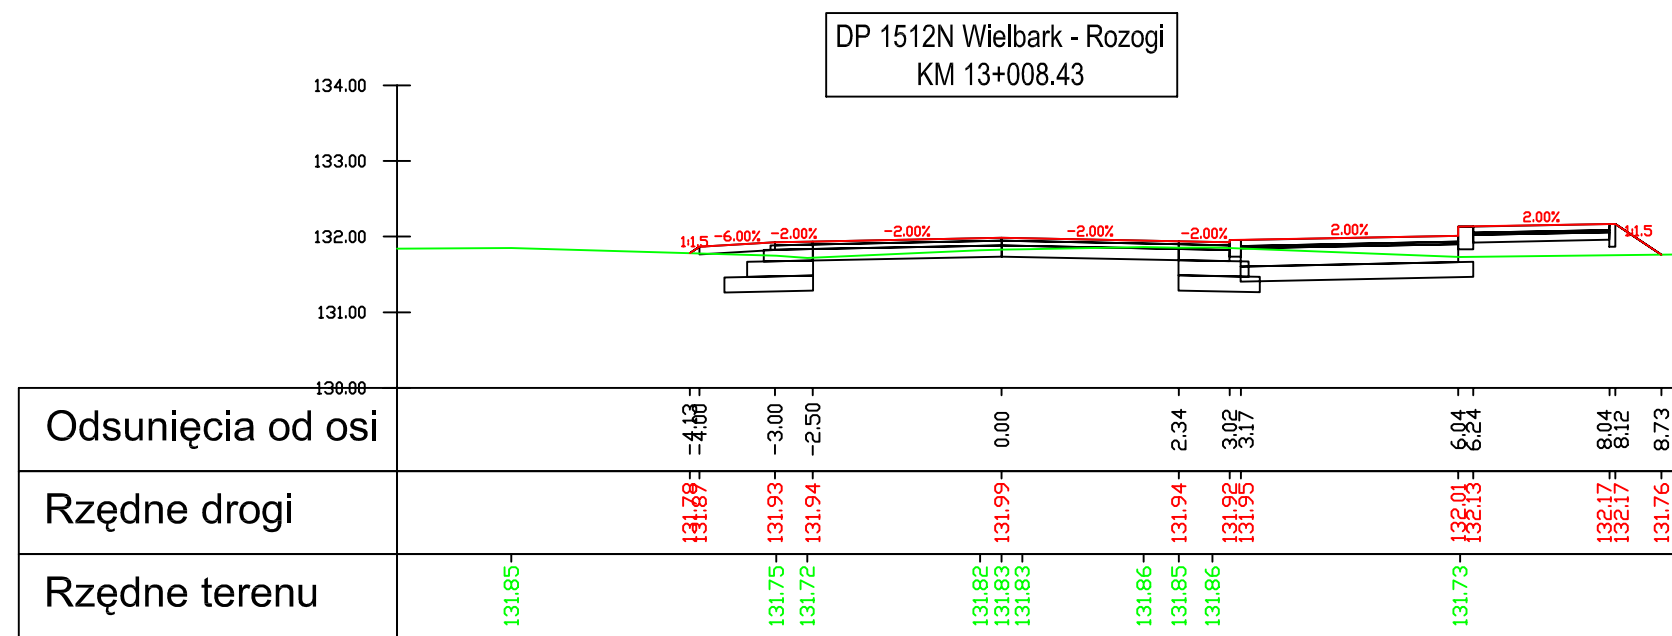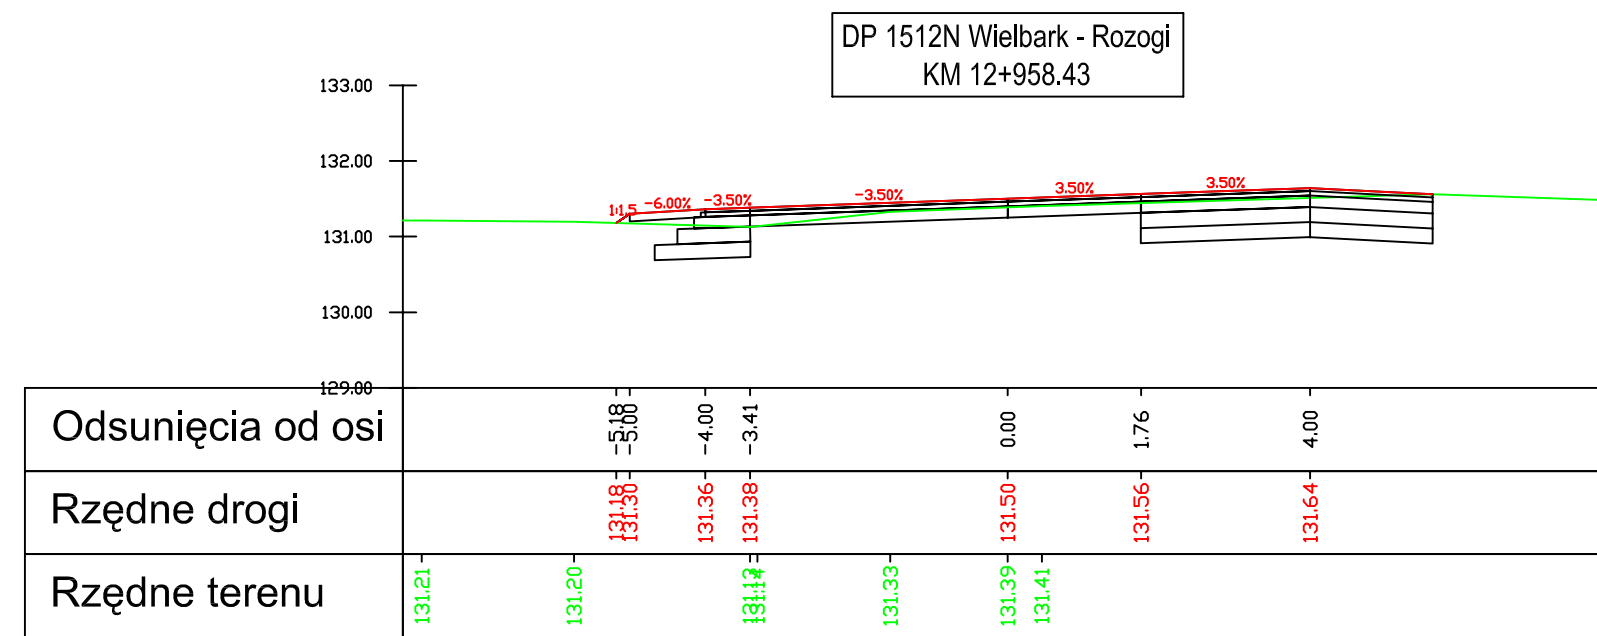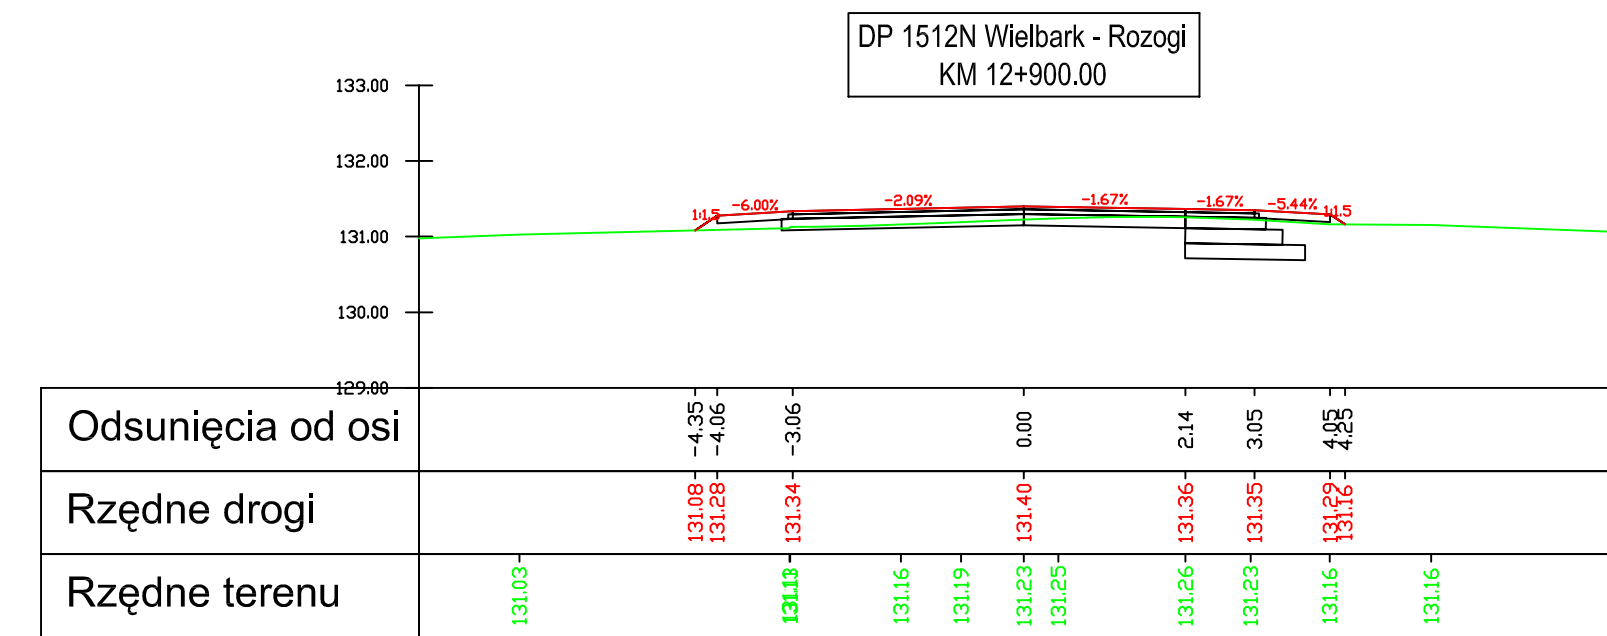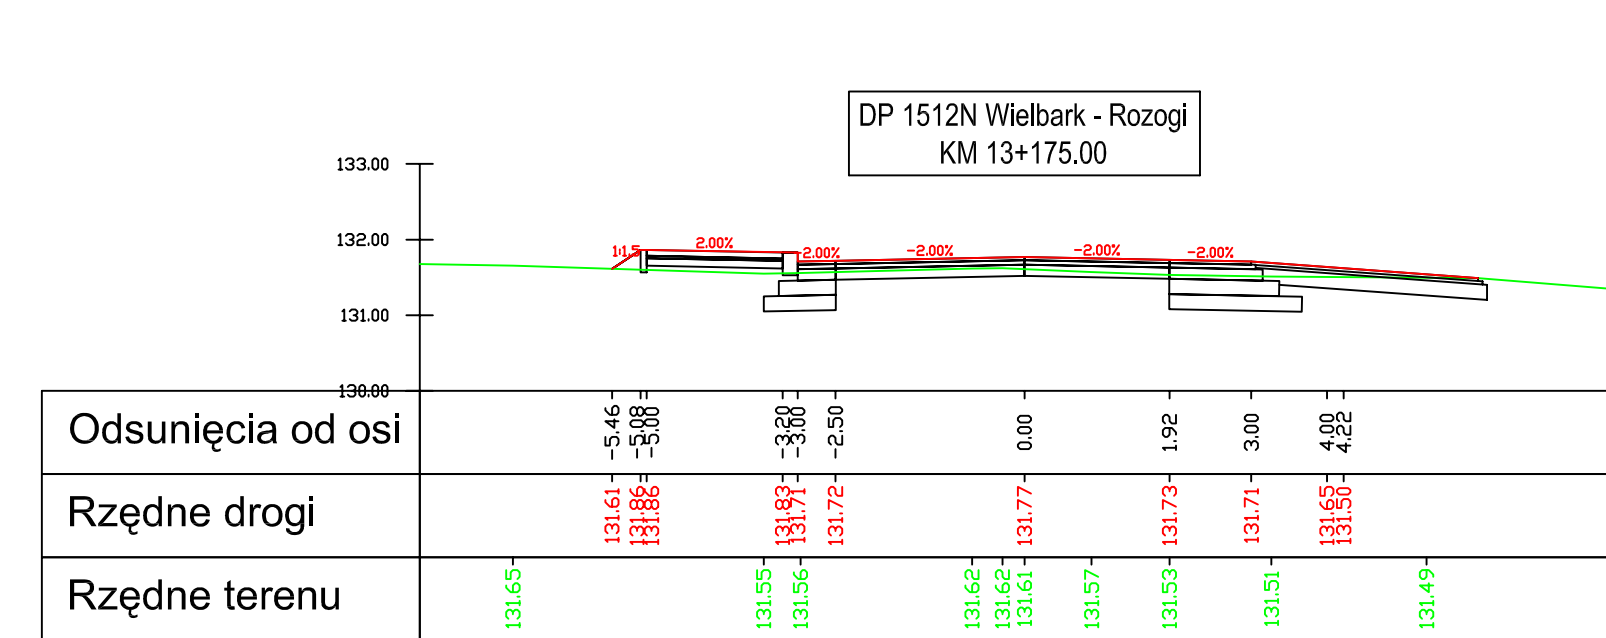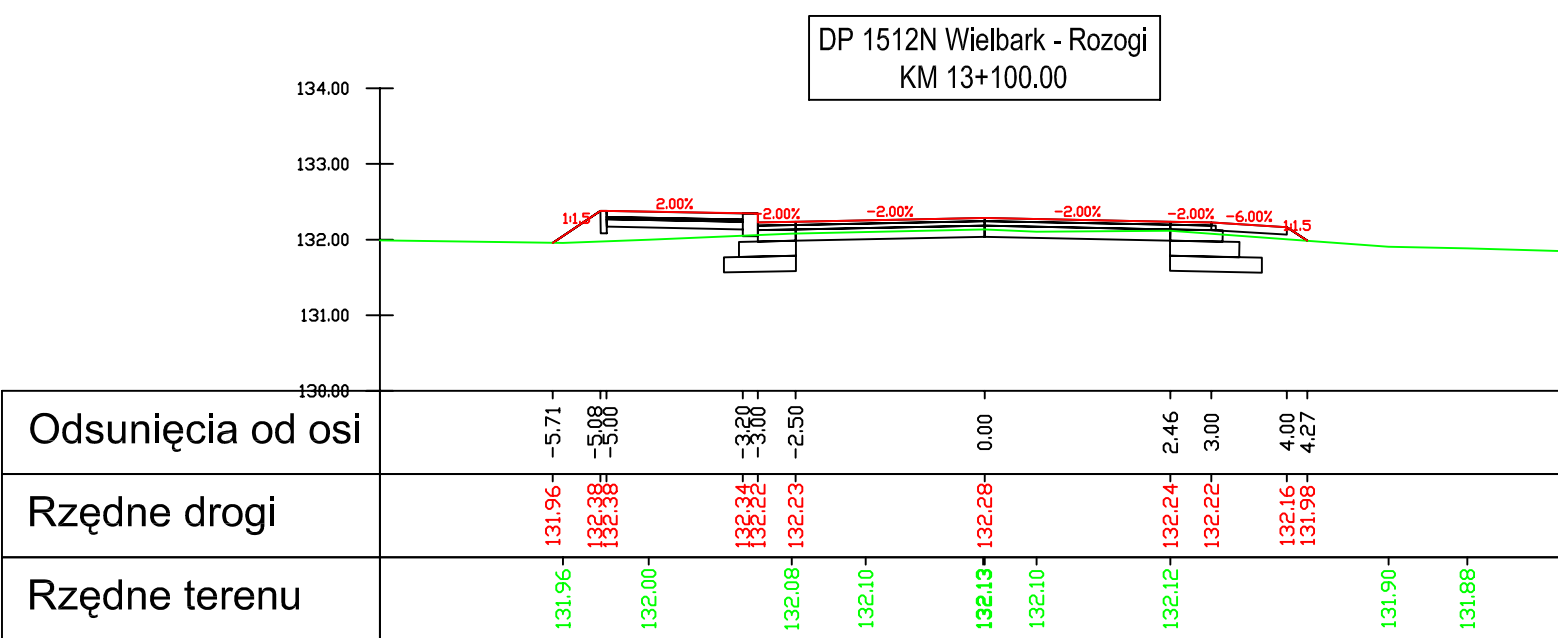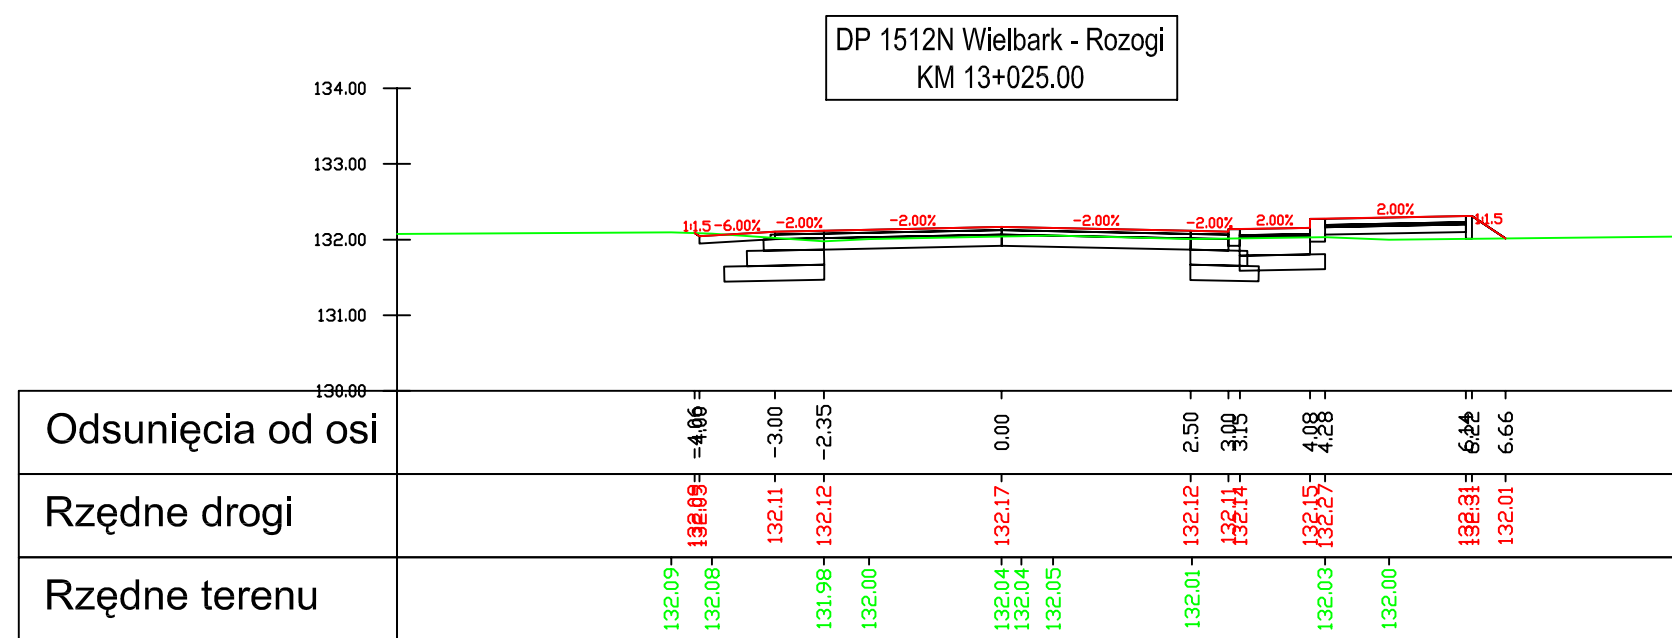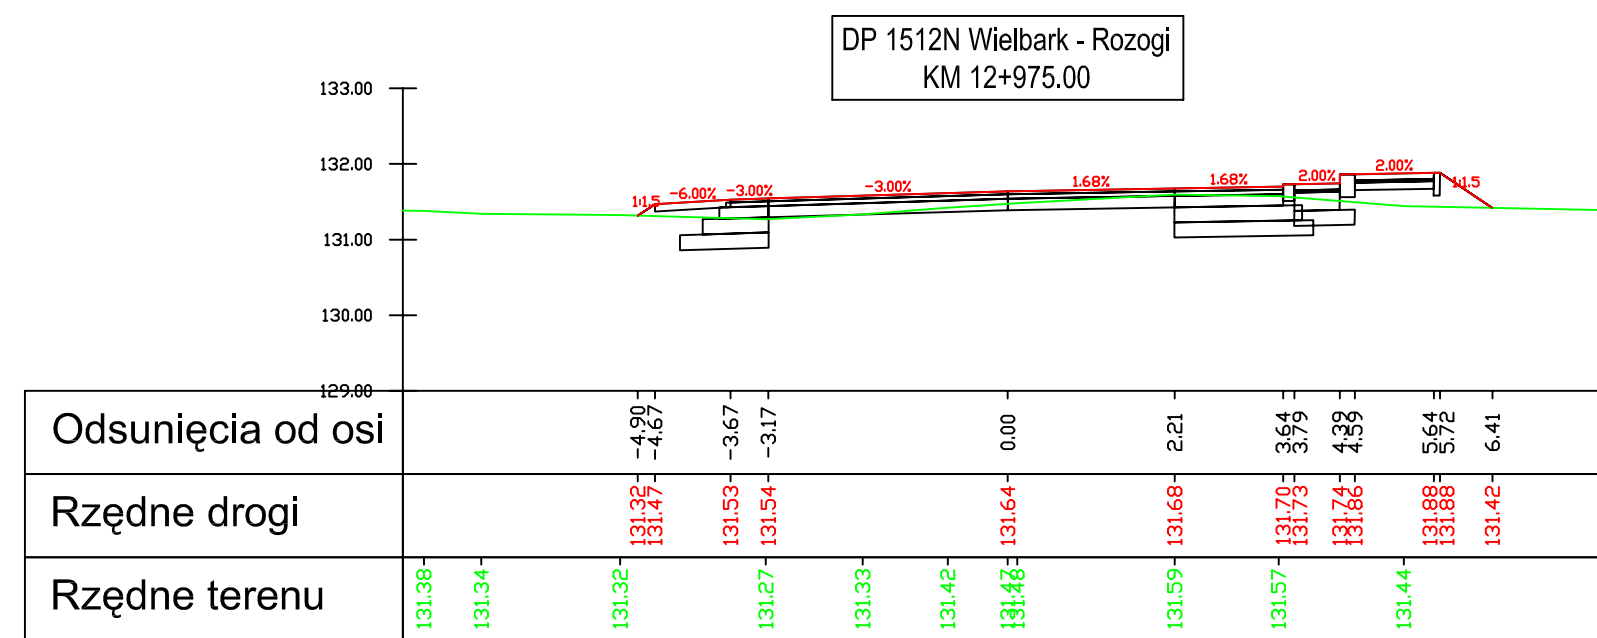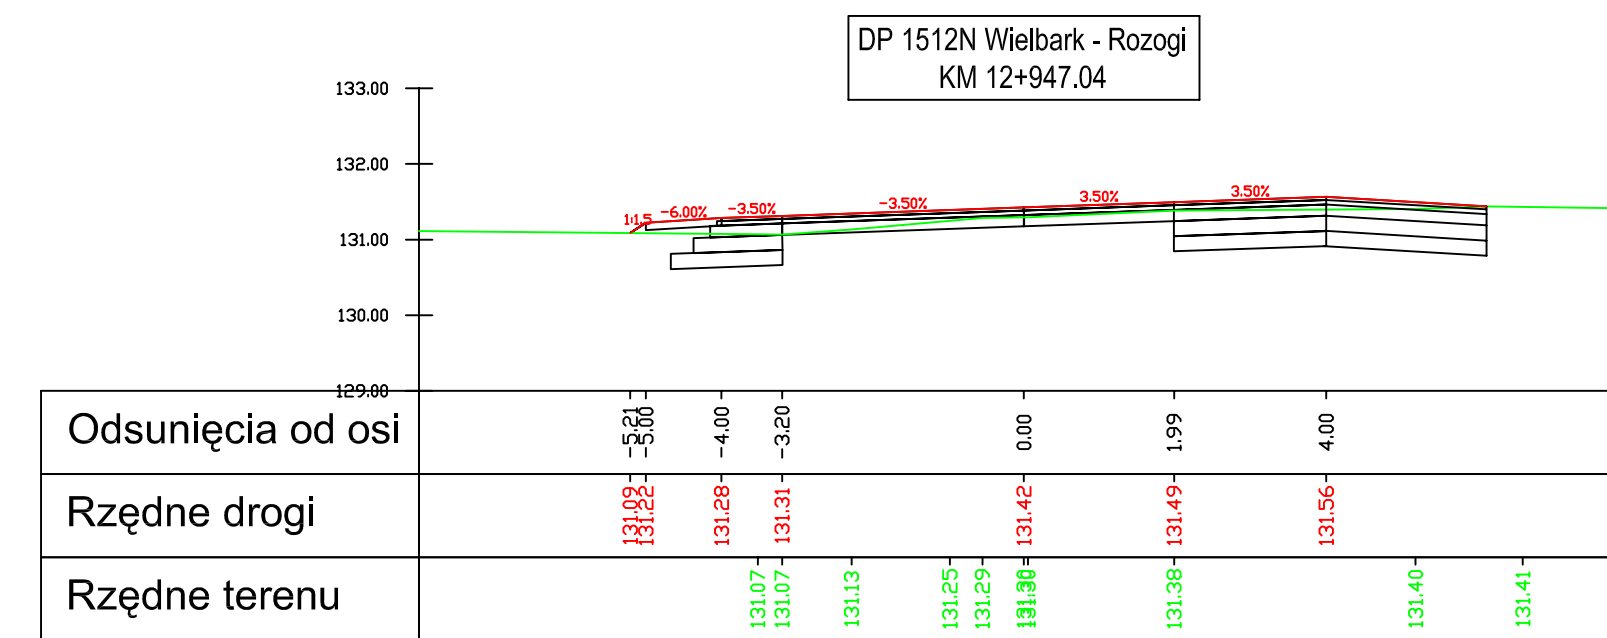

Legenda:

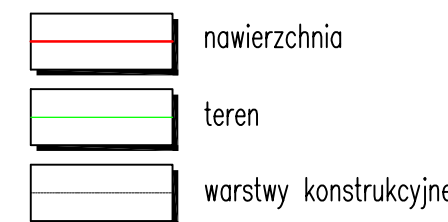

Inwestor:
Zarząd Dróg Powiatowych w Szczytnie
ul. Mrongowiusza 2
12-100 Szczytno

Jednostka projektowa:

 **VIKOM Sp. z o.o.**
Oddział w Olsztynie
10-124 Olsztyn, ul. Grunwaldzka 18A
tel: (+48) 89 532 45 00 fax: (+48) 89 532 45 10

ZNAK "ZNAK" Drogowa Pracownia Projektowa
80-871 Gdańsk, ul. Chwasczyńska 10
tel: (+48) 58 522 45 00 fax: (+48) 58 522 45 10

Numer sprawy: 3451-18/07

Nazwa dokumentacji:

Przebudowa drogi powiatowej nr 1512N
Wielbark-Rozogi od km 0+479 do km 35+355

Tytuł rysunku: **Przekroje poprzeczne**















Branża: Drogowa

Projektant:	w specjalności drogowej
mgr inż. Arkadiusz Obidziński	WAM/0014/POOD/08

Opracowali:
mgr inż. Renata Kozak mgr inż. Mariusz Raszkiewicz

Sprawdzający:	w specjalności drogowej
inż. Tomasz Stawarz	WAM/0126/PWOD/05

Nr arch.:	Stadium: PW	Data: 10.2008	Skala: 1:100	Nr rys.: 5.21
-----------	----------------	------------------	-----------------	------------------

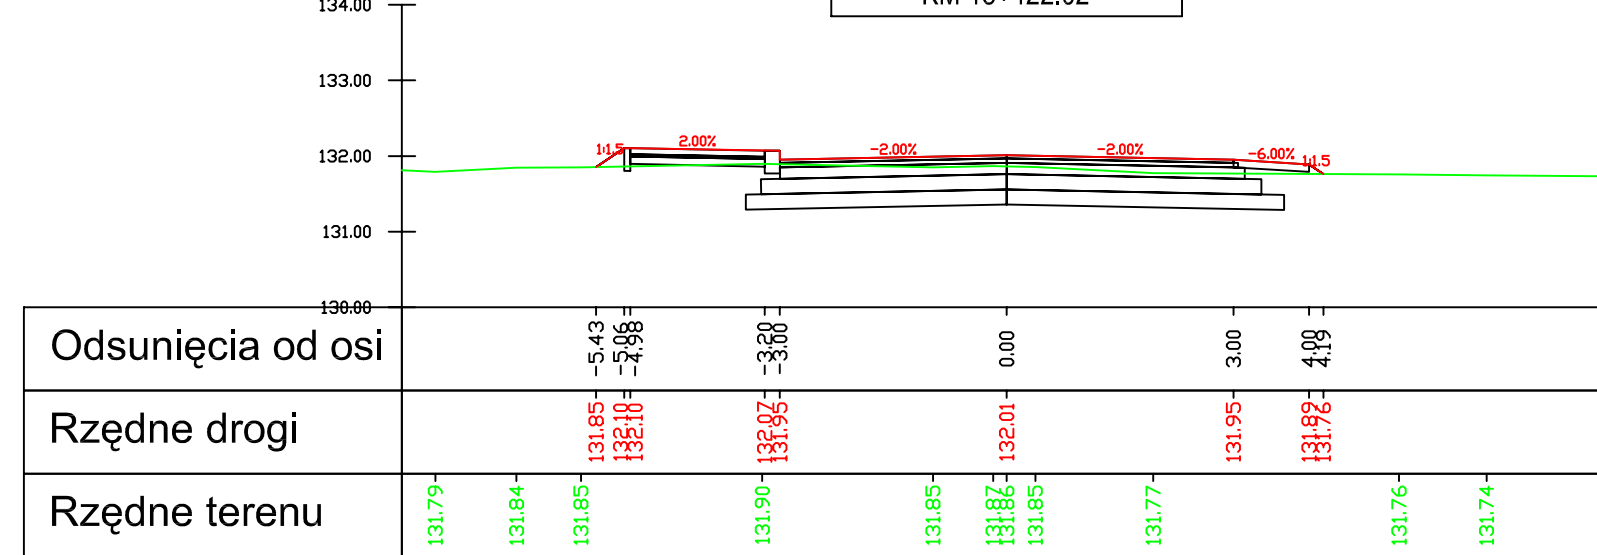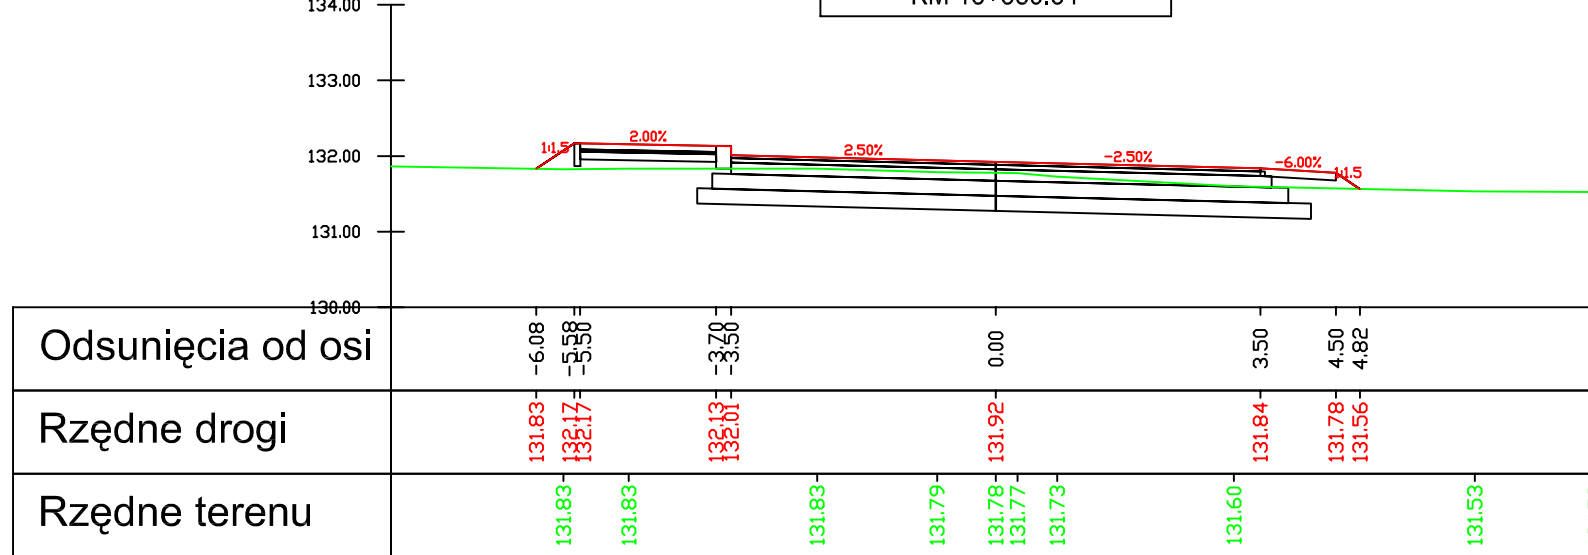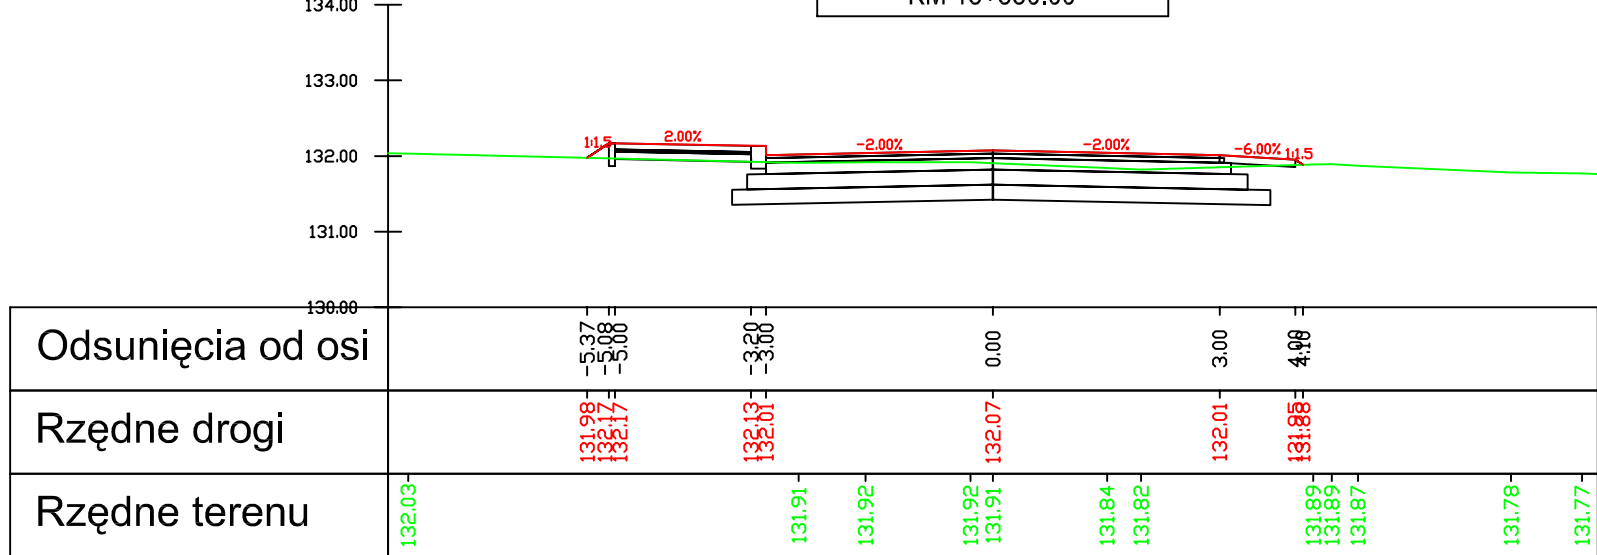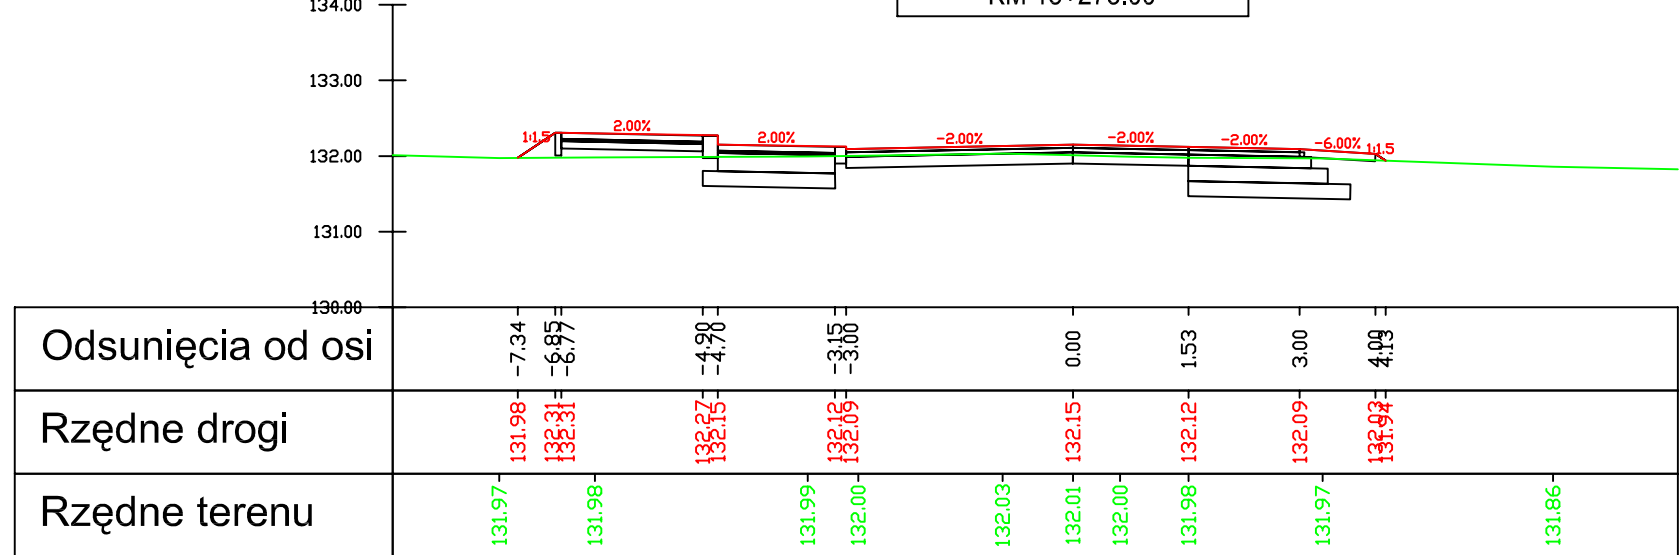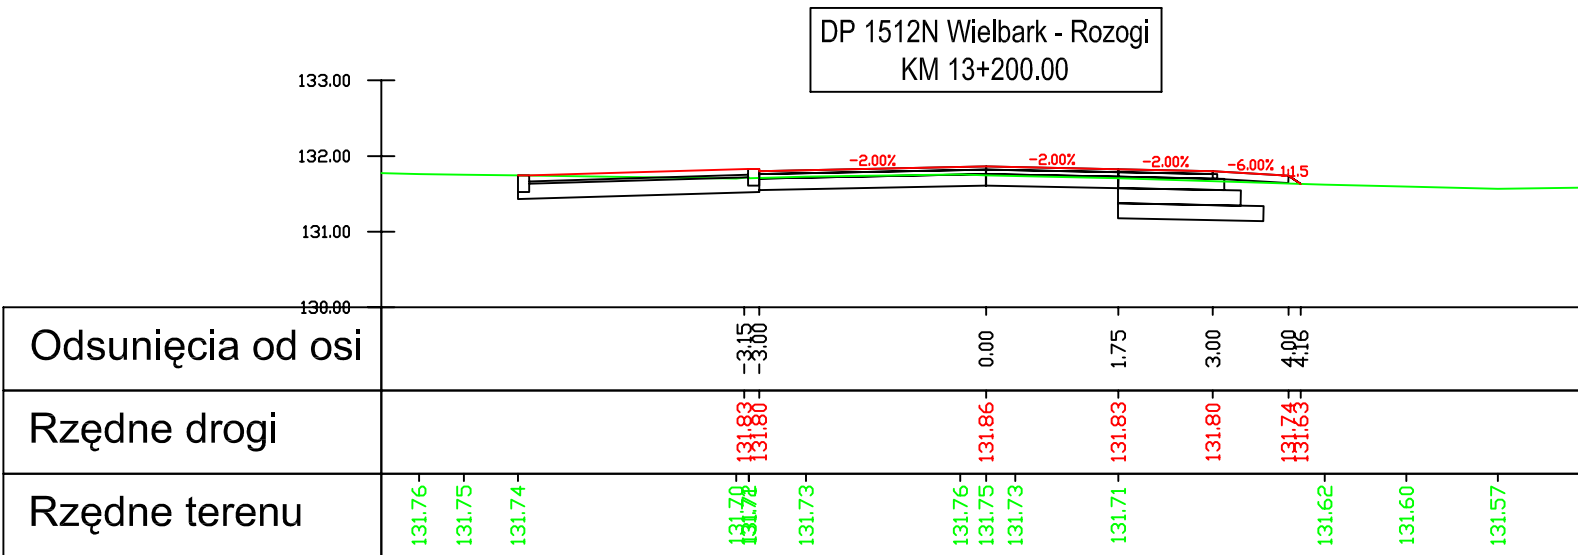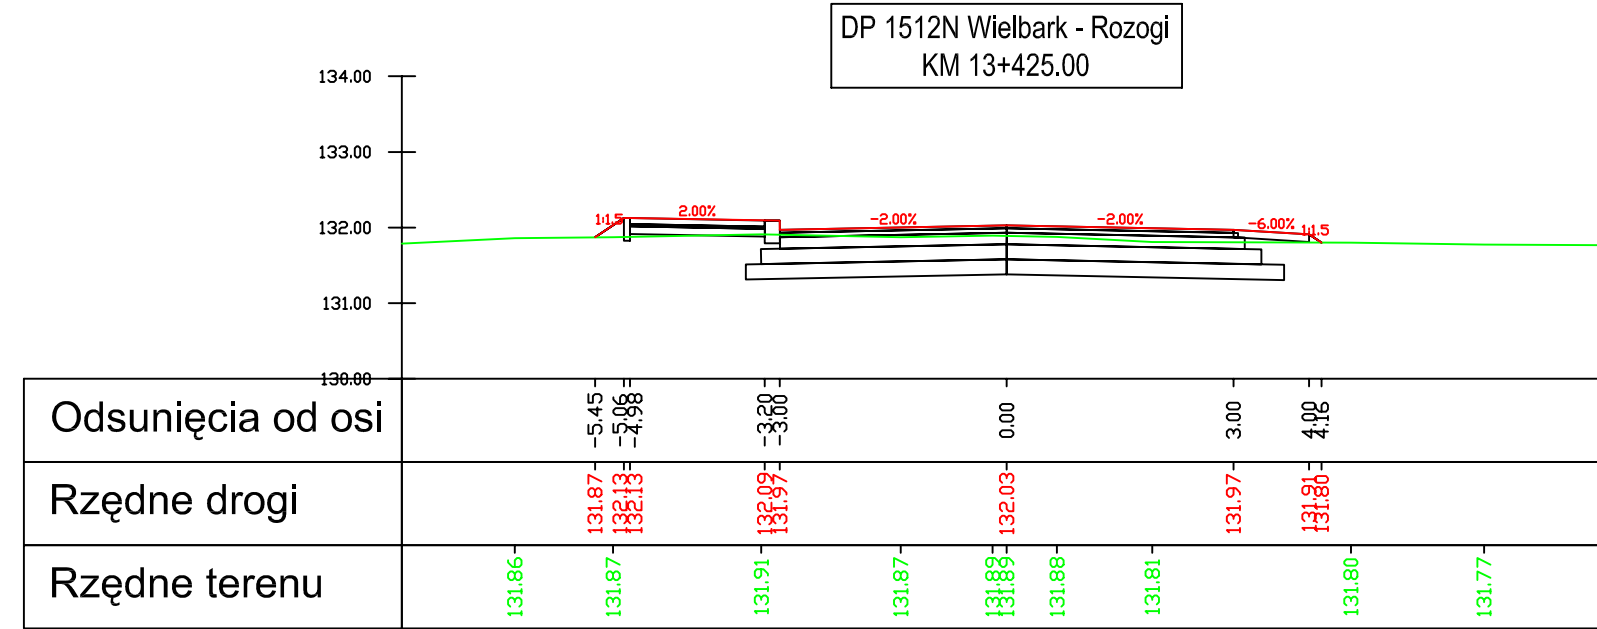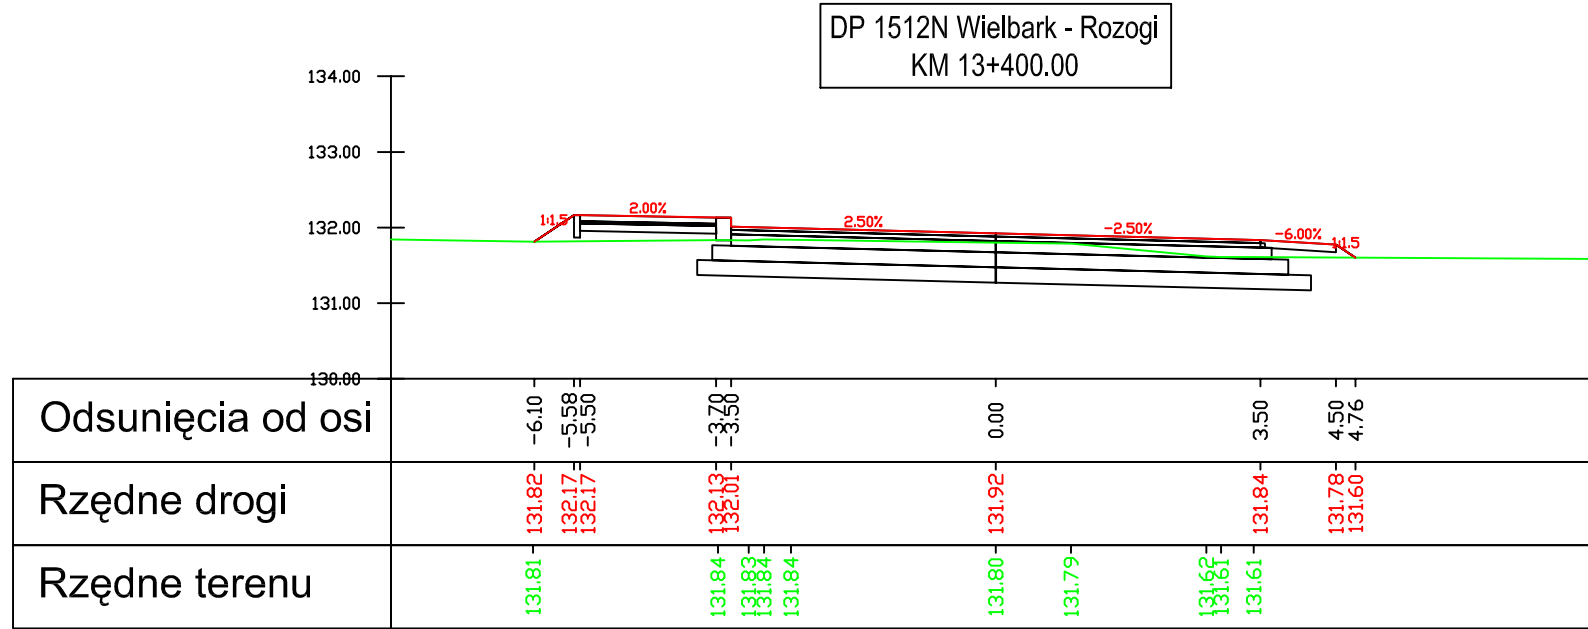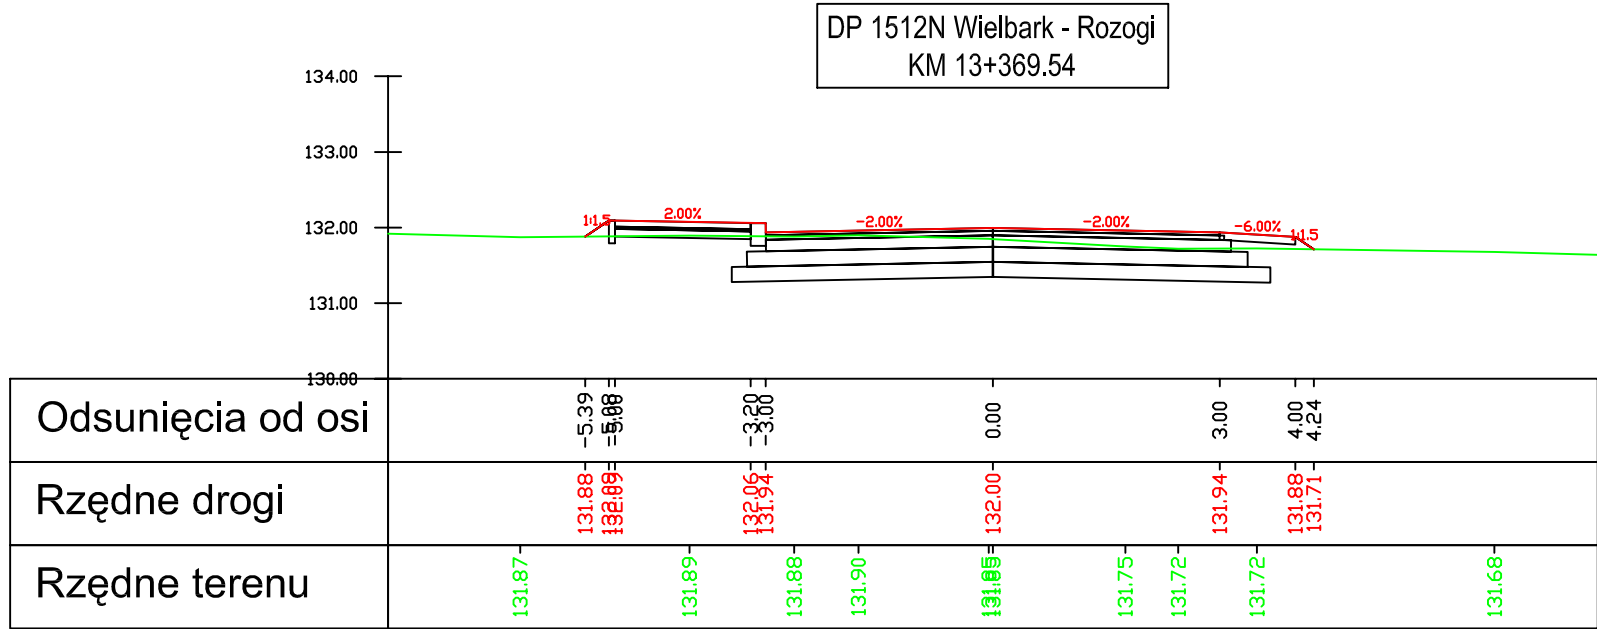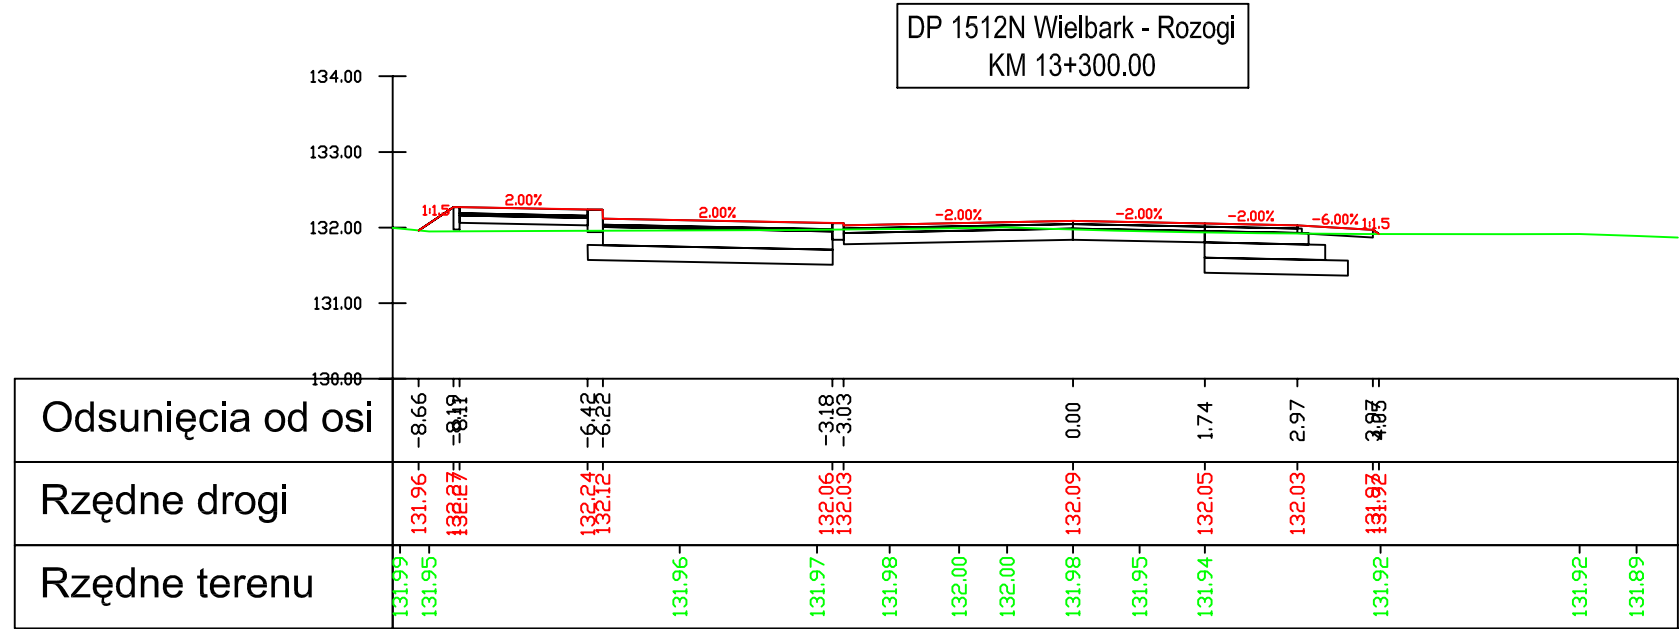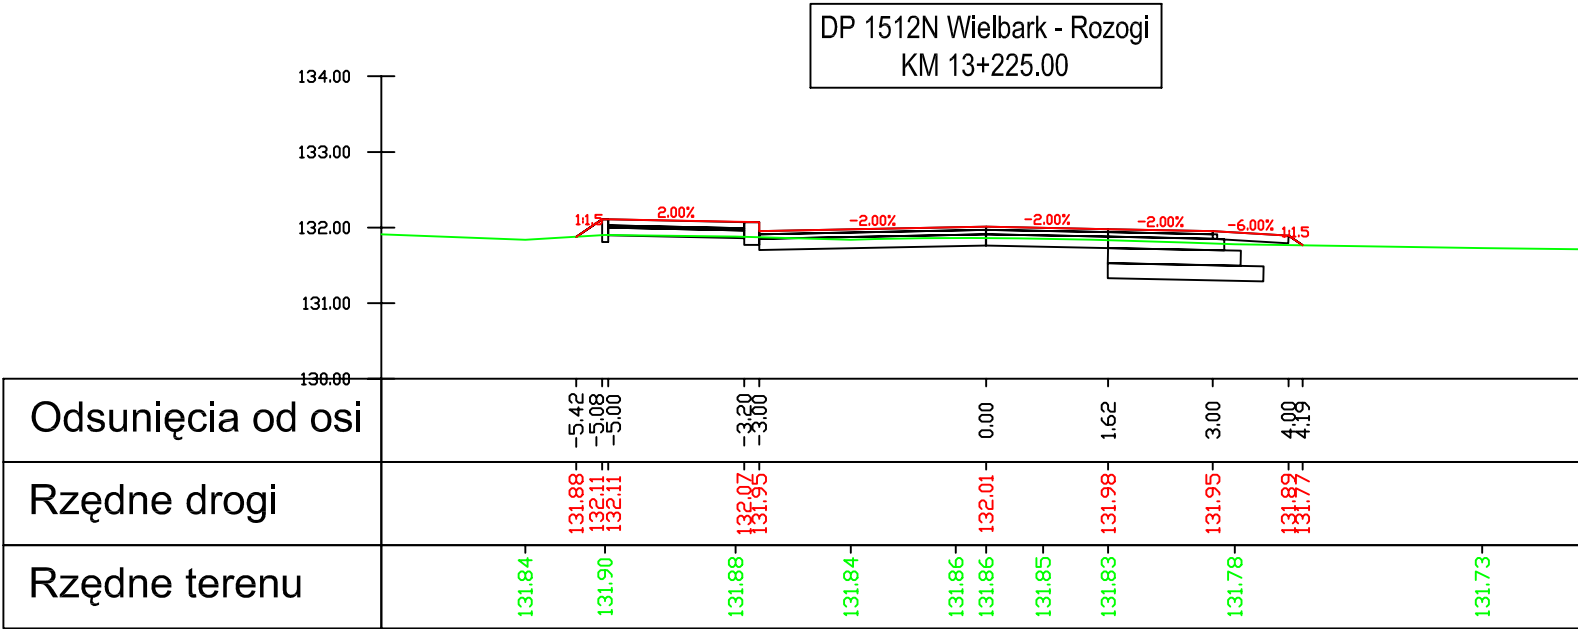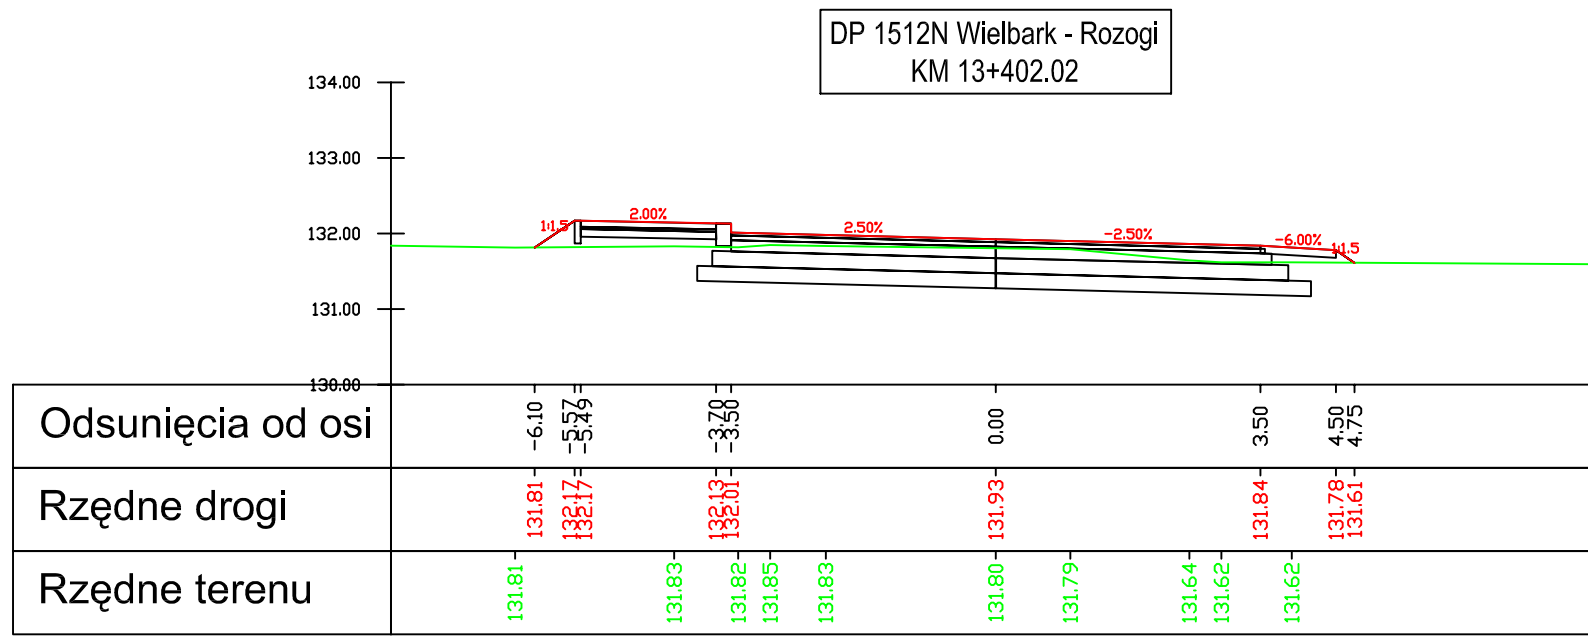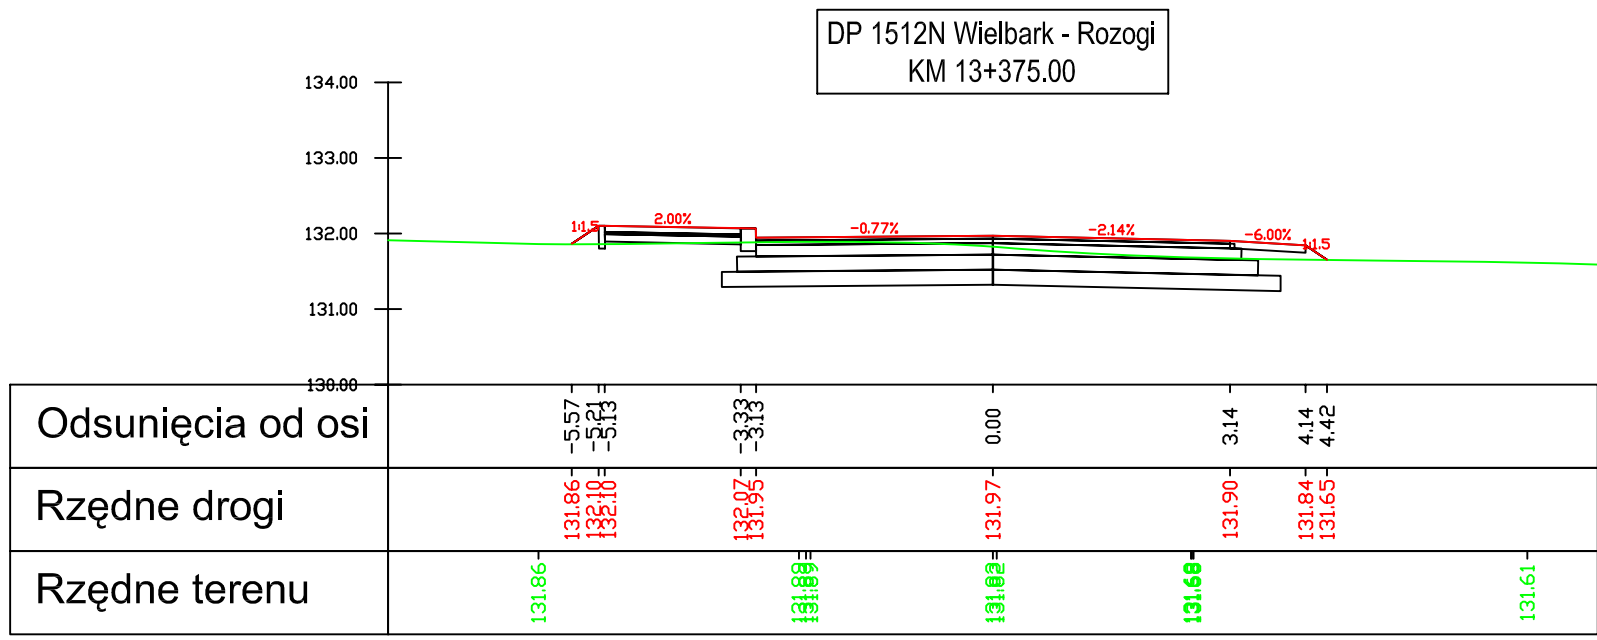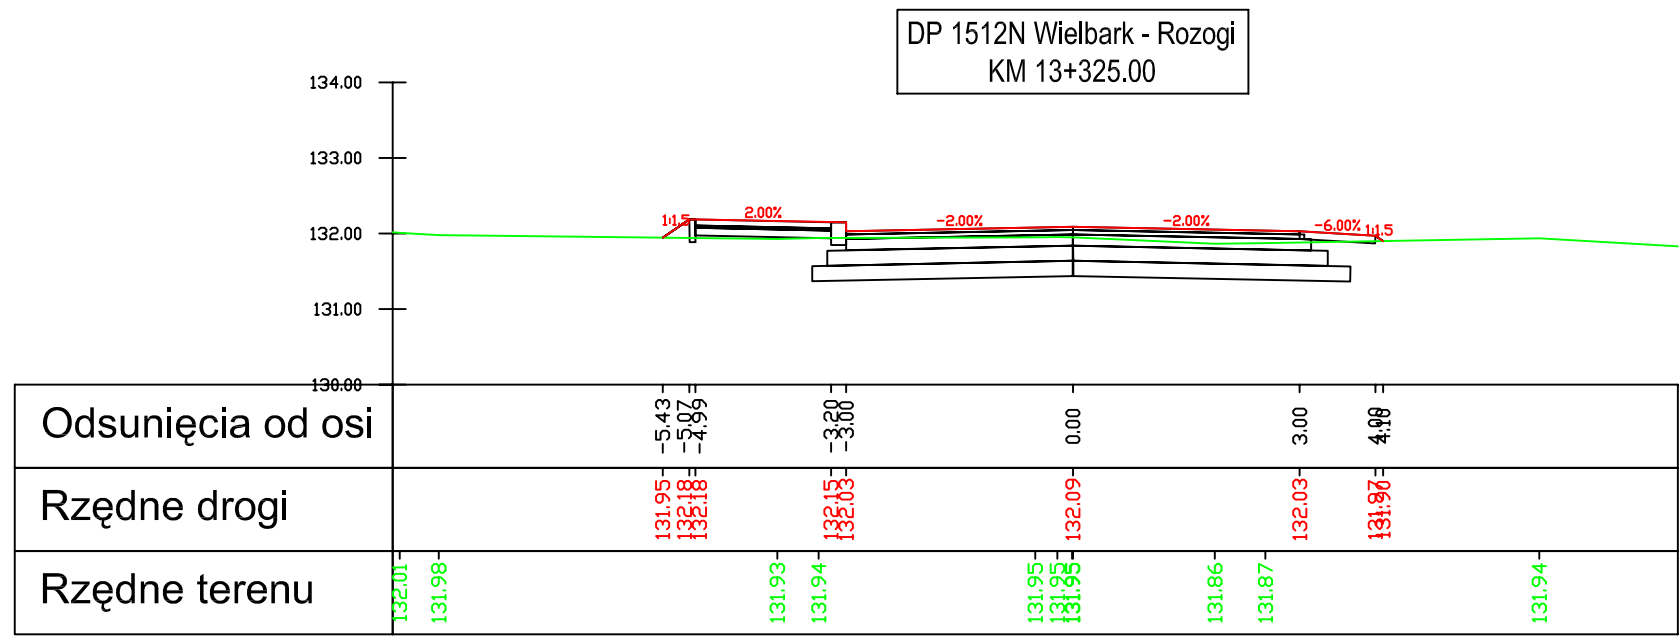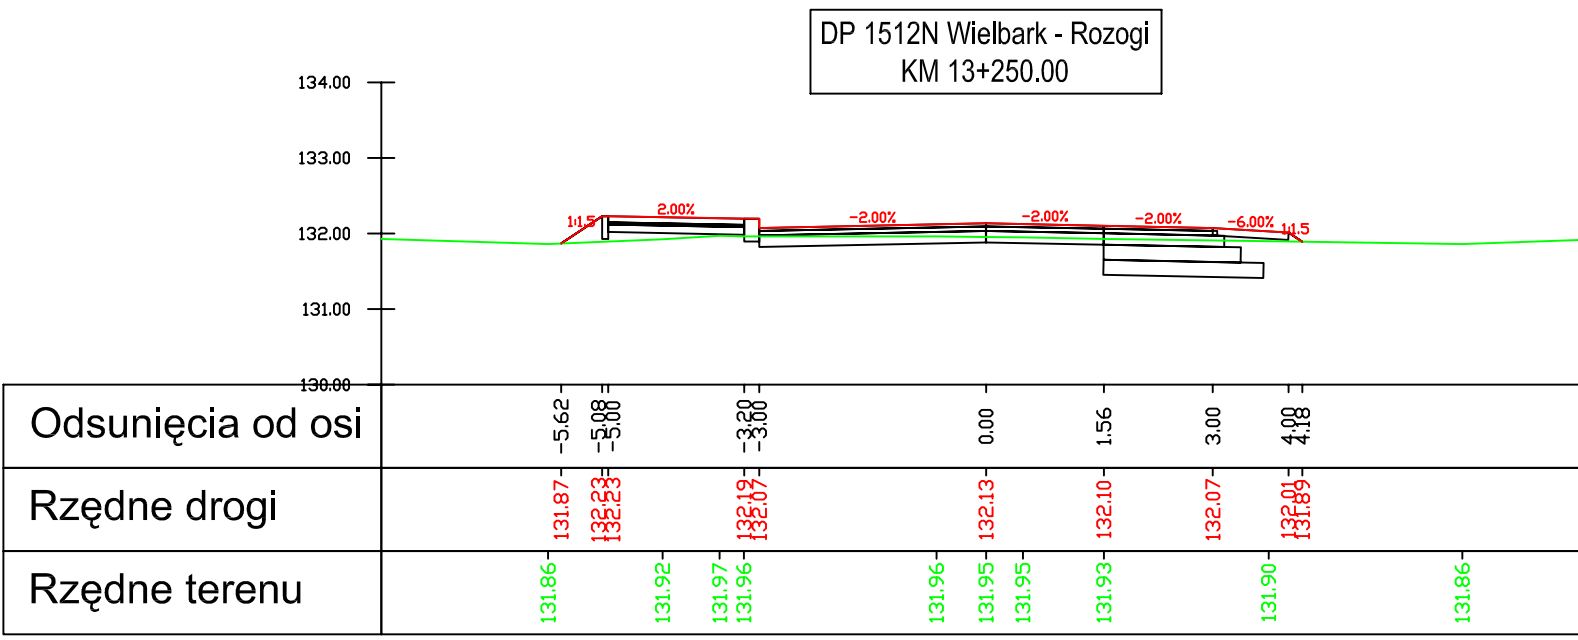

Legenda:

- nawierzchnia
- teren
- warstwy konstrukcyjne

Investor:
Zarząd Dróg Powiatowych w Szczycinie
ul. Mrongowiusza 2
12-100 Szczycino

Jednostka projektowa:
VIKOM Sp. z o.o.
Oddział w Olsztynie
10-124 Olsztyn, ul. Grunwaldzka 18A
tel: (+48) 89 532 45 00 fax: (+48) 89 532 45 10

"ZNAK" Drogorozbudowa Pracownia Projektowa
80-871 Gdańsk, ul. Chwaszczyńska 10
tel: (+48) 58 522 45 00 fax: (+48) 58 522 45 10

Numer sprawy: 3451-18/07

Nazwa dokumentacji:
Przebudowa drogi powiatowej nr 1512N
Wielbark-Rozogi od km 0+479 do km 35+355

Tytuł rysunku:
Przekroje poprzeczne















Branża:
Drogorozbudowa

Projektant:
mgr inż. Arkadiusz Obidziński w specjalności drogorozbudowej
WAM/0114/PODD/08

Opracował:
mgr inż. Renata Kozak mgr inż. Mariusz Raszkiewicz

Sprawdzały:
inż. Tomasz Stawarz w specjalności drogorozbudowej
WAM/0126/PWOD/05

Nr arch.: Stadium: PW Data: 10.2008 Skala: 1:100 Nr rys.: 5.22


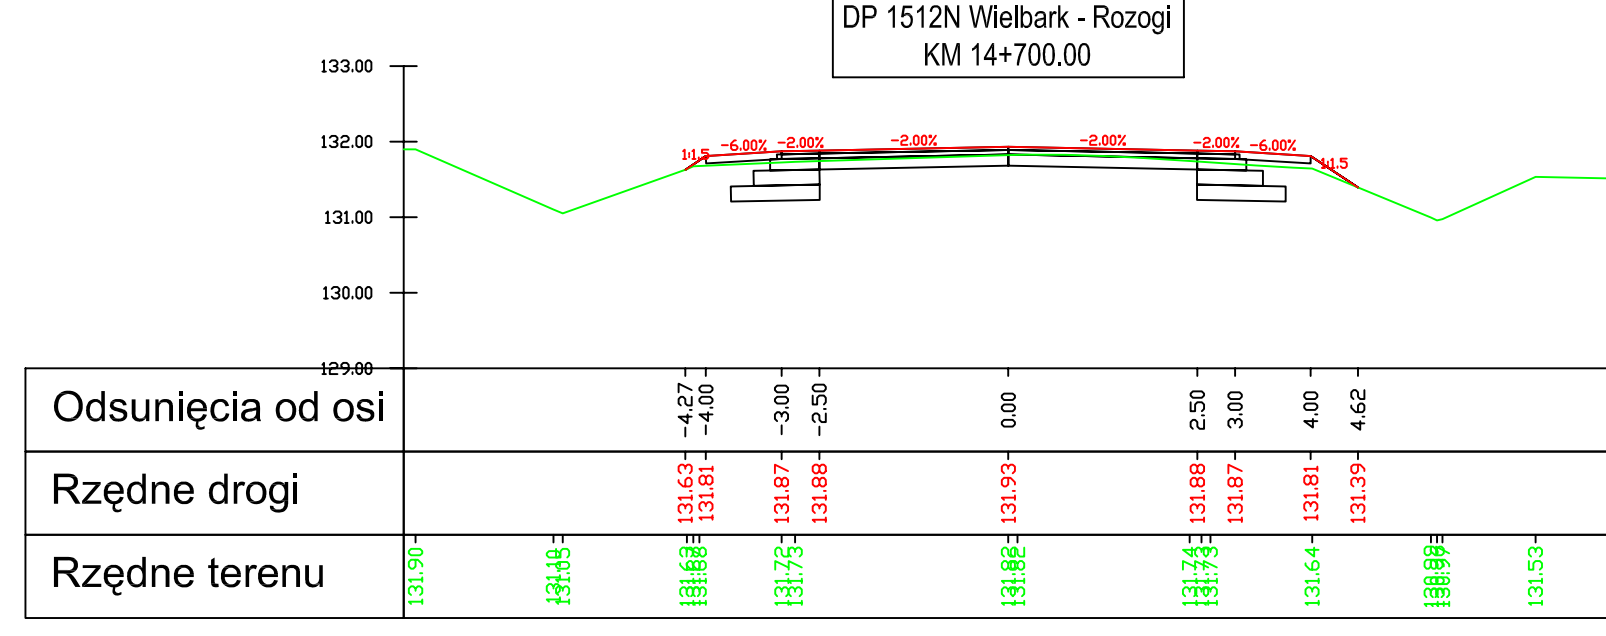
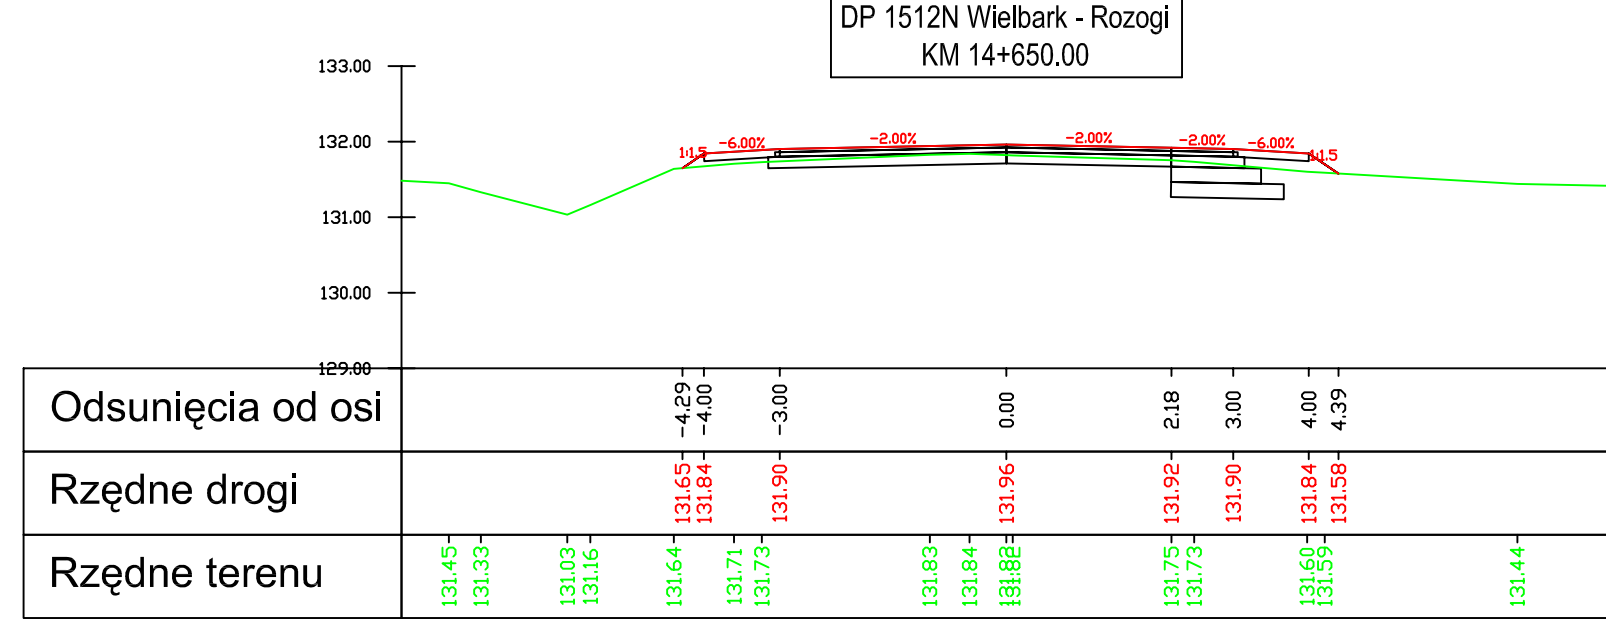
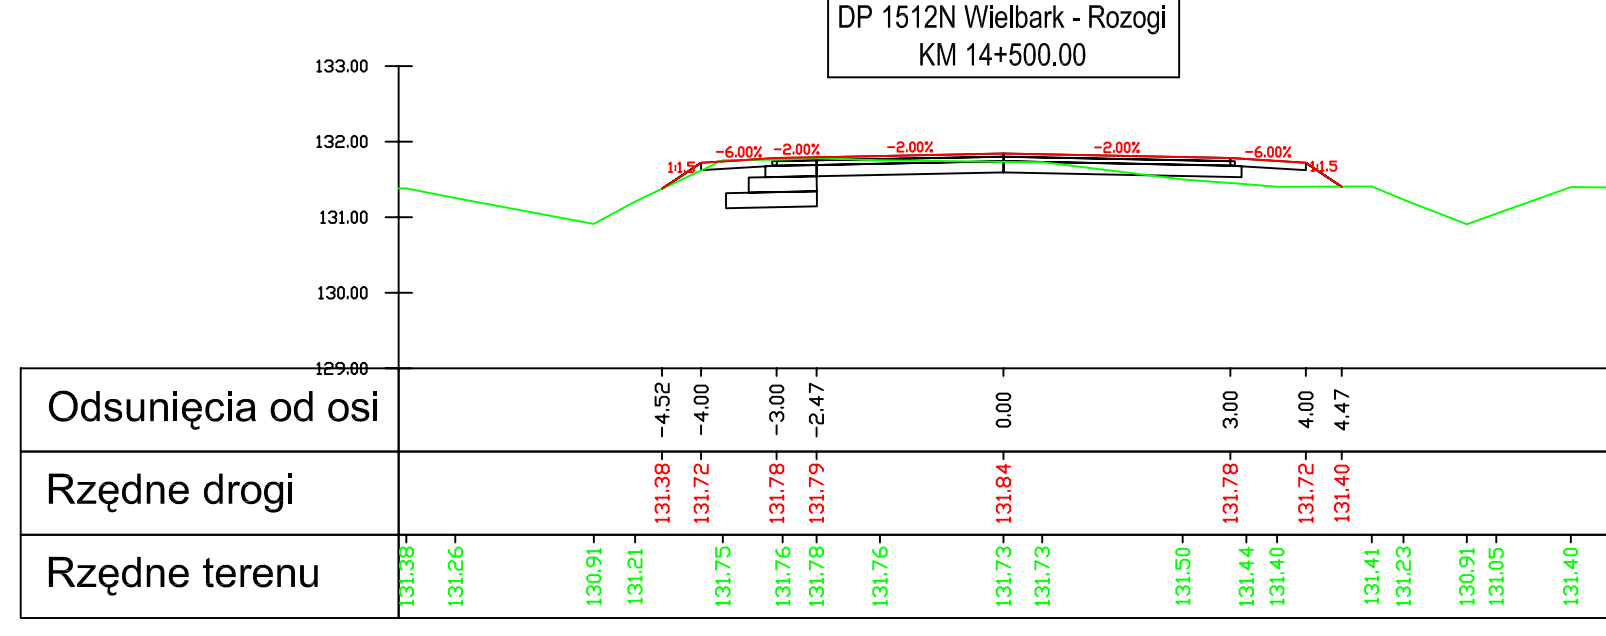
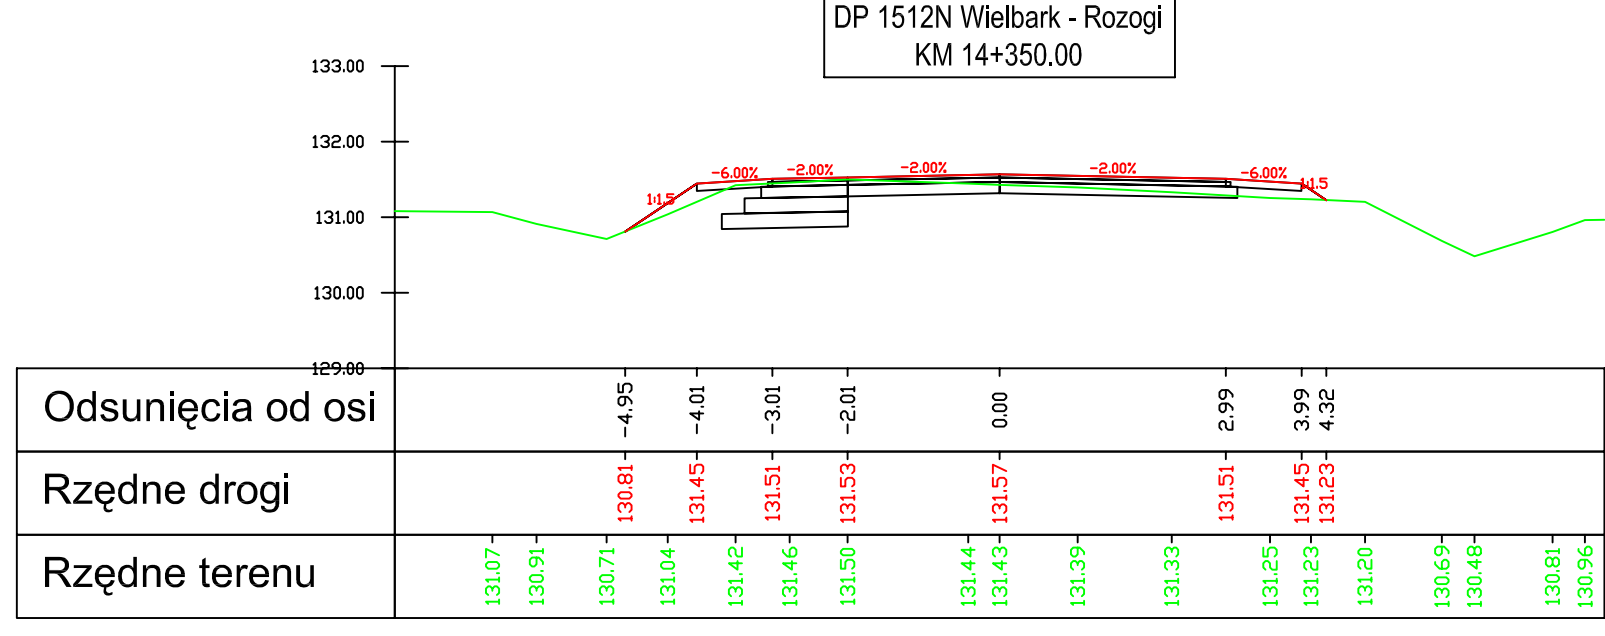
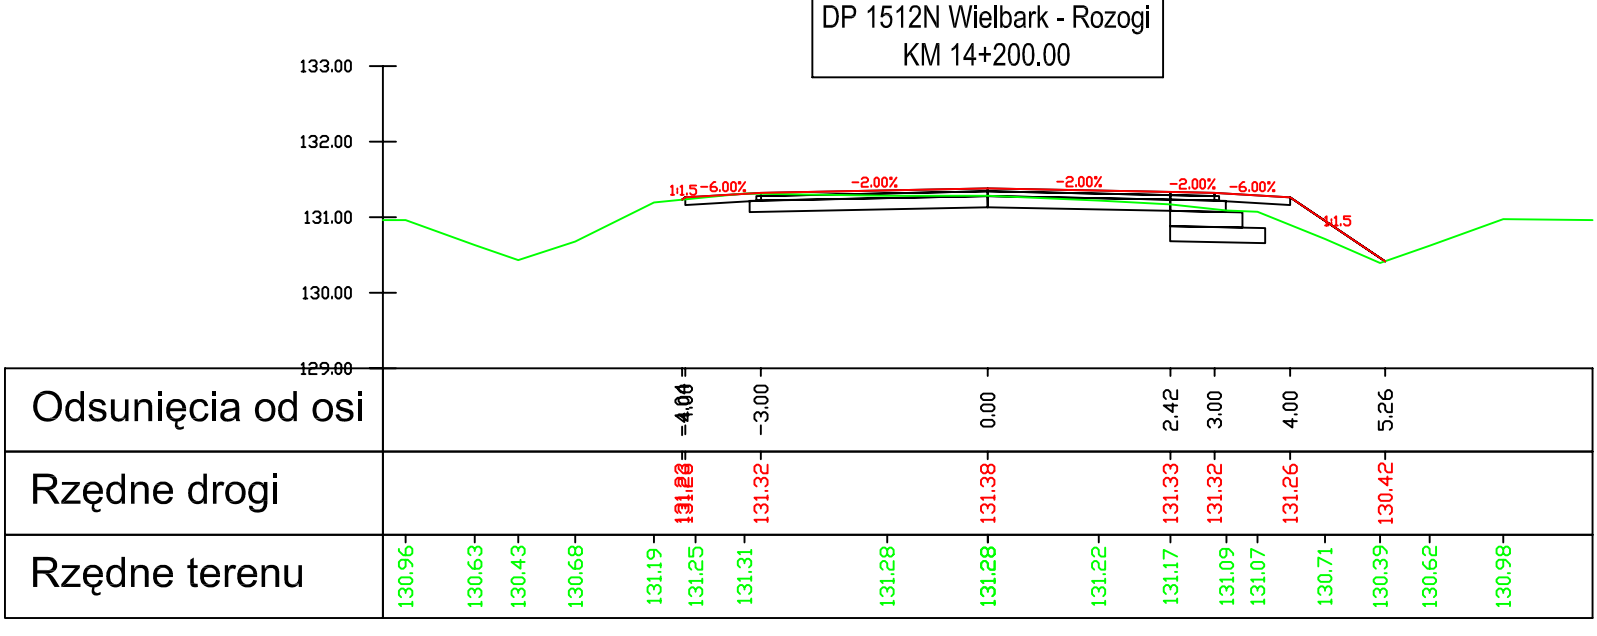
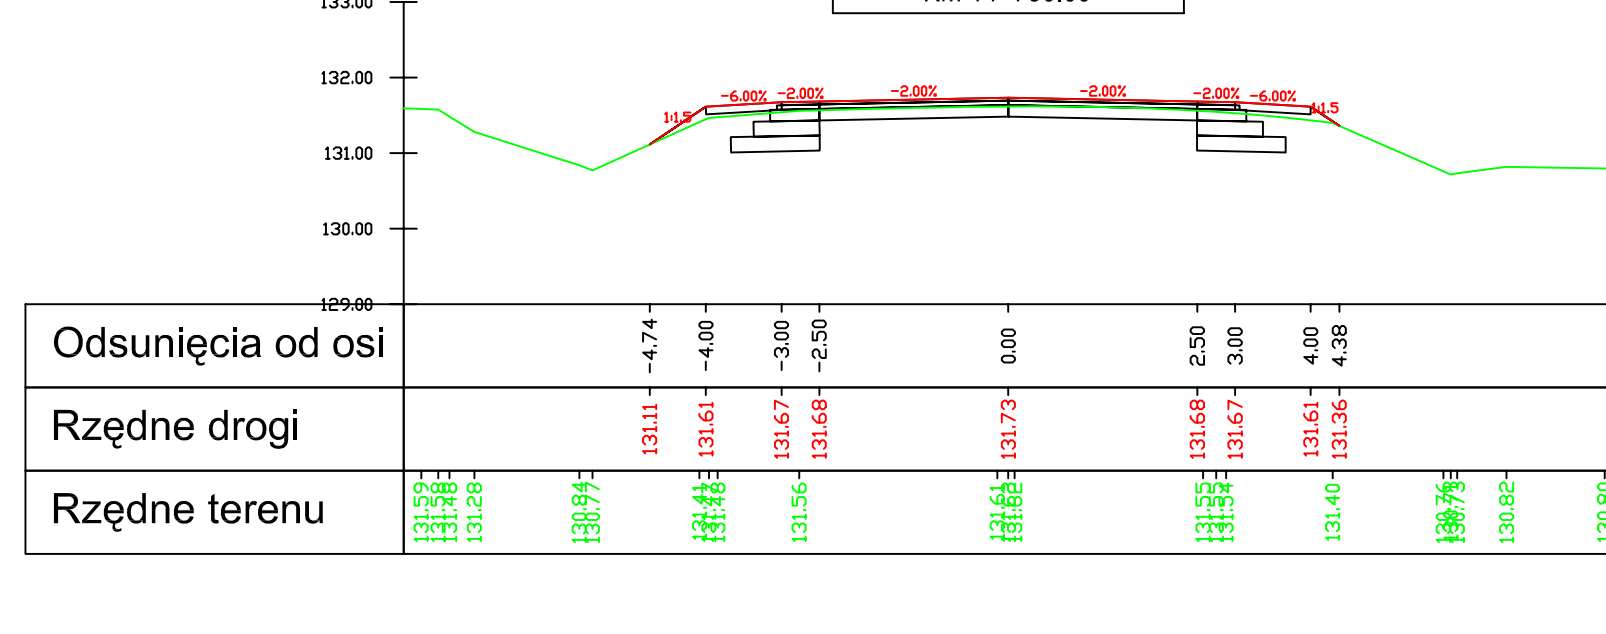
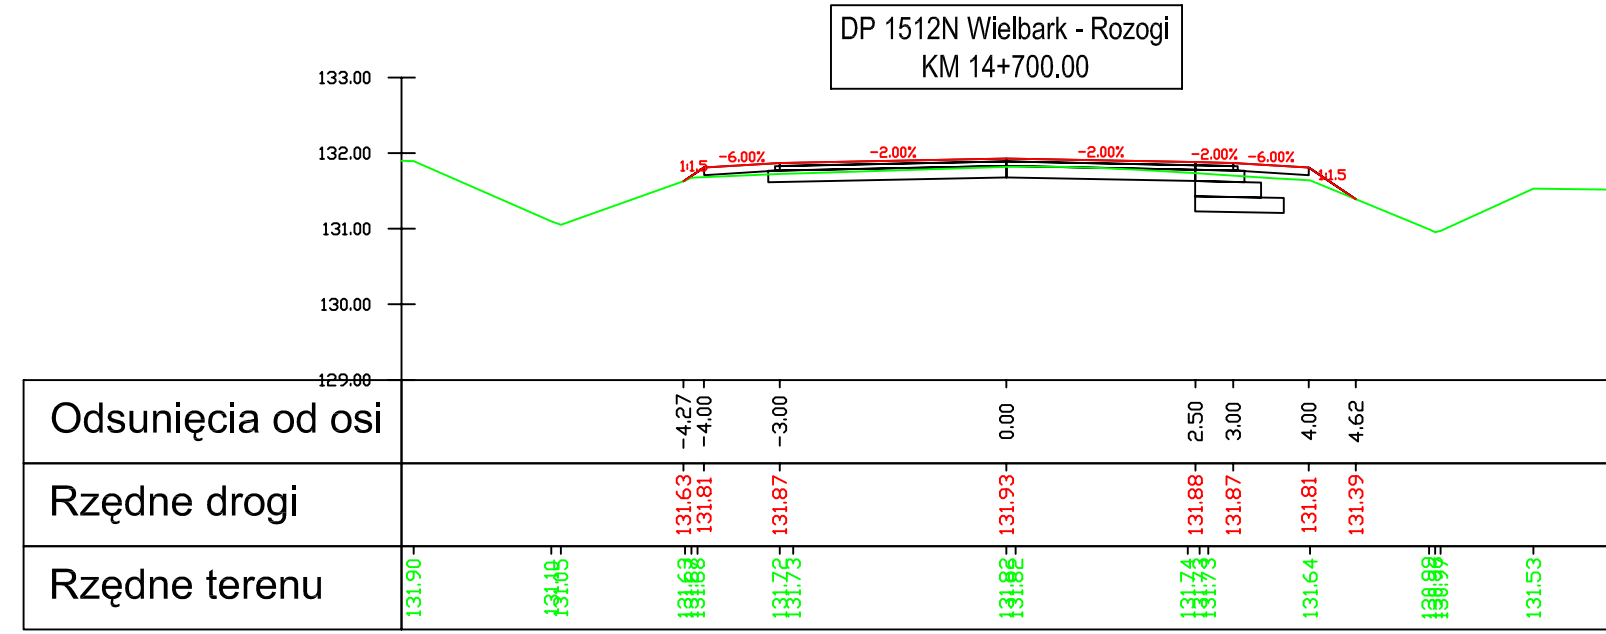
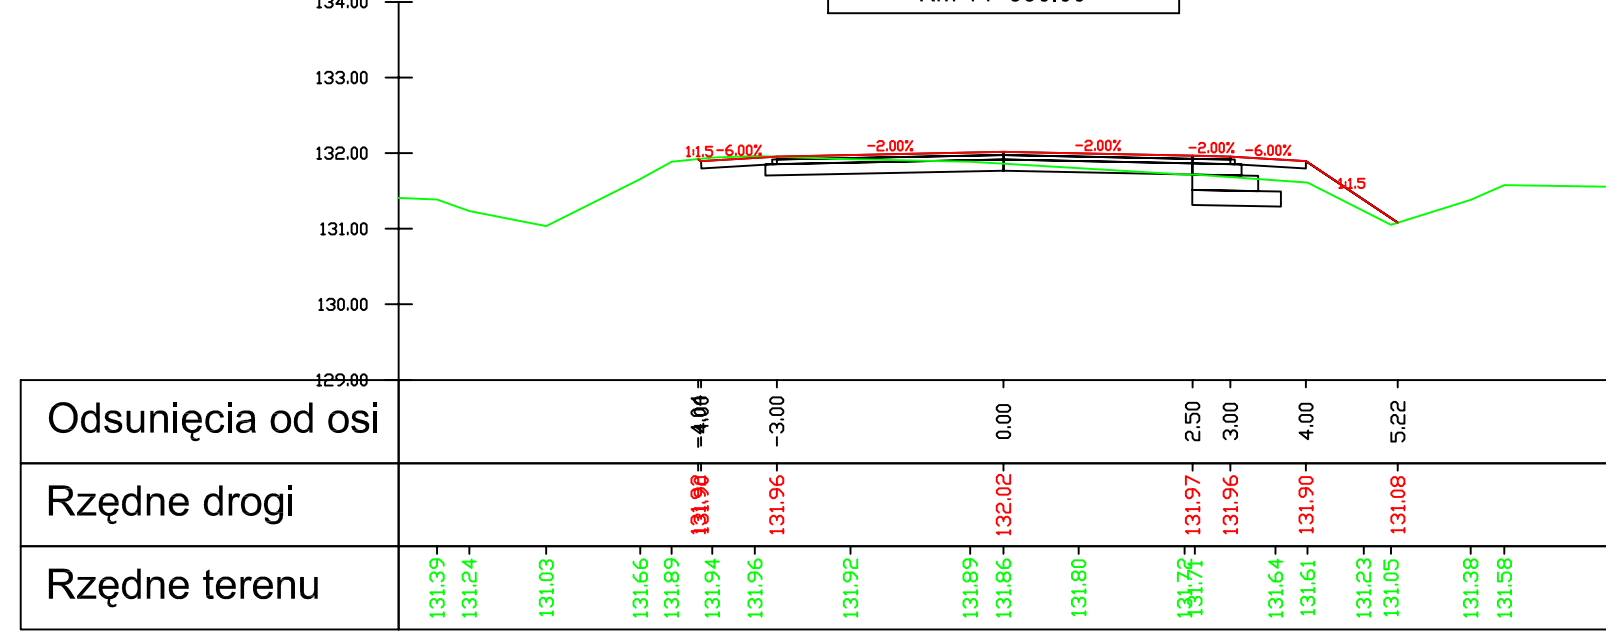
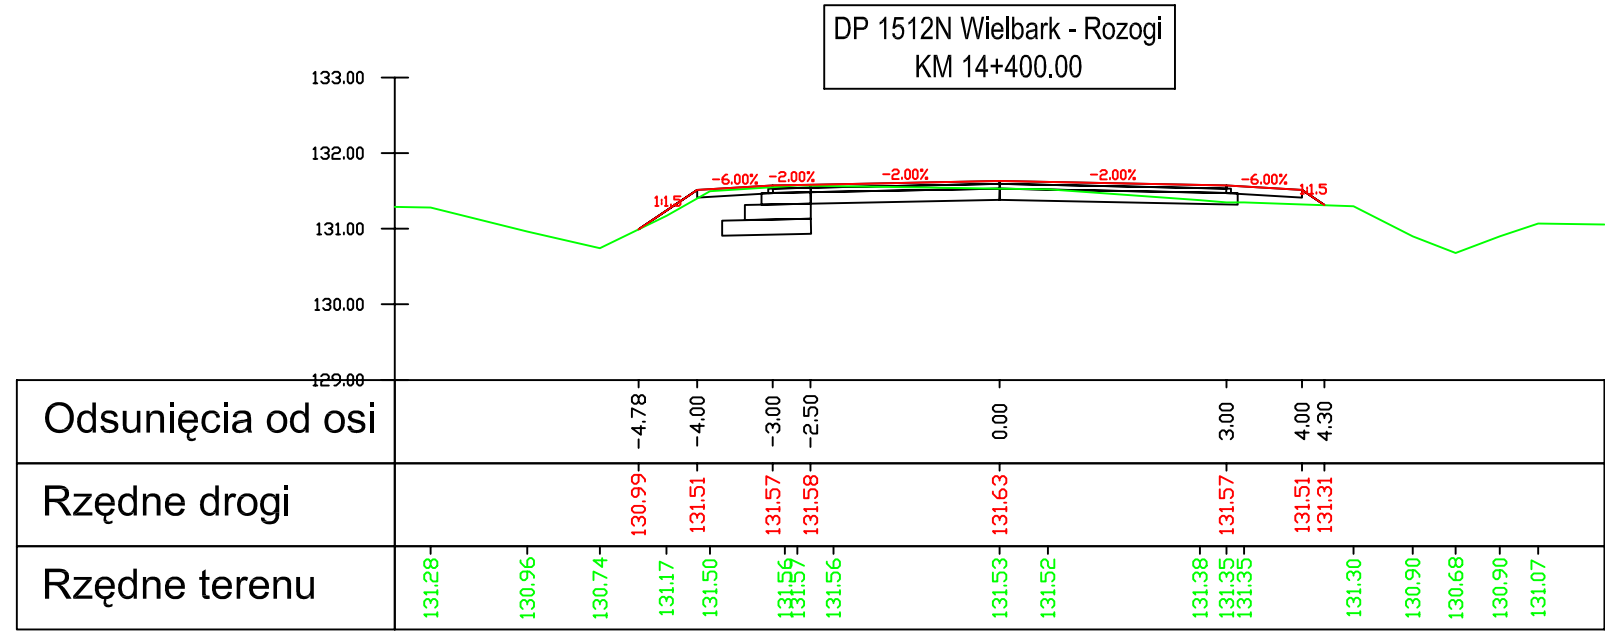
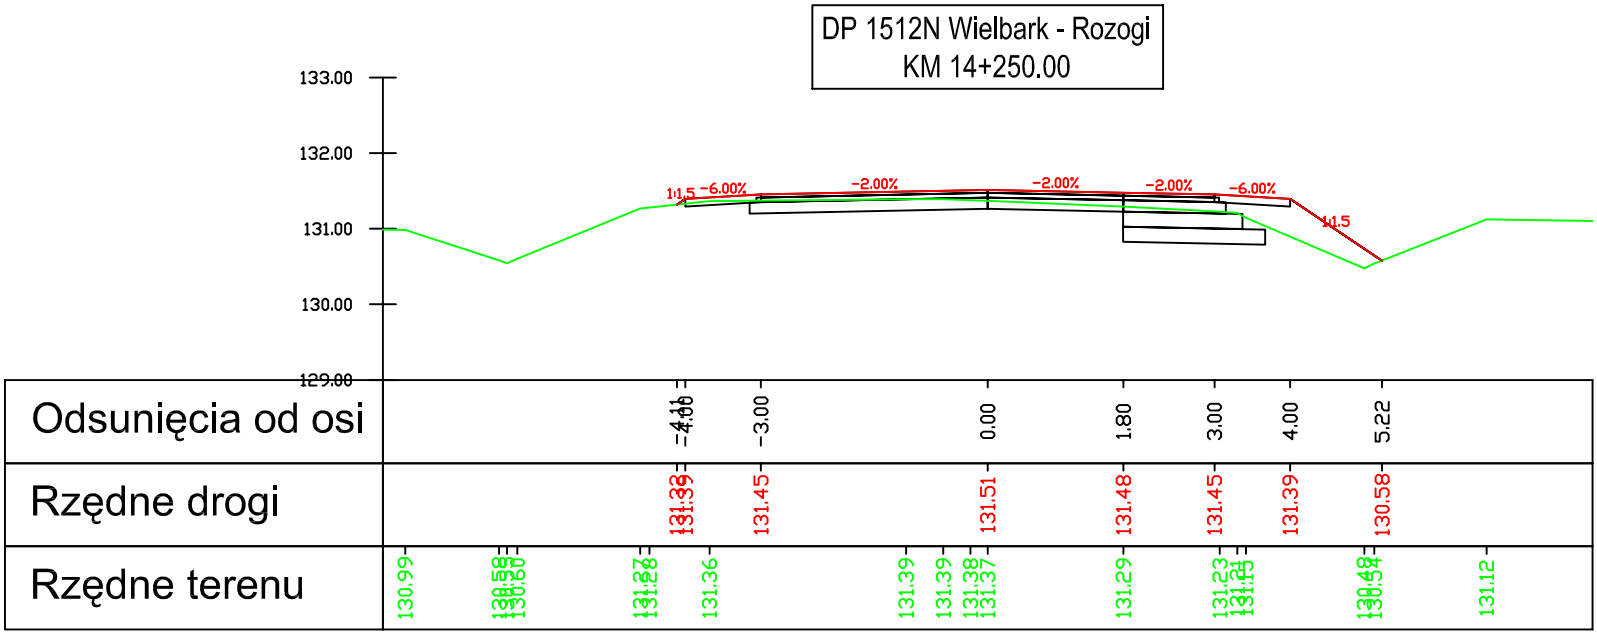
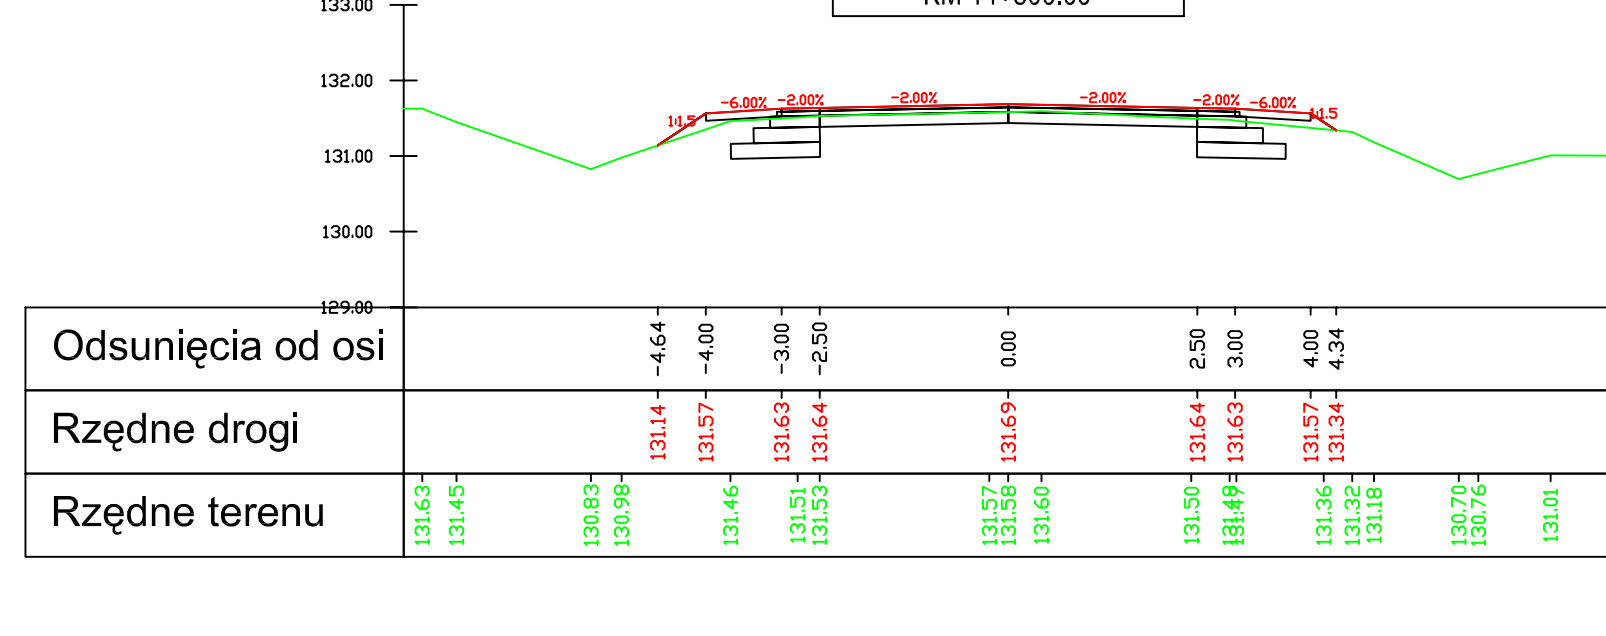
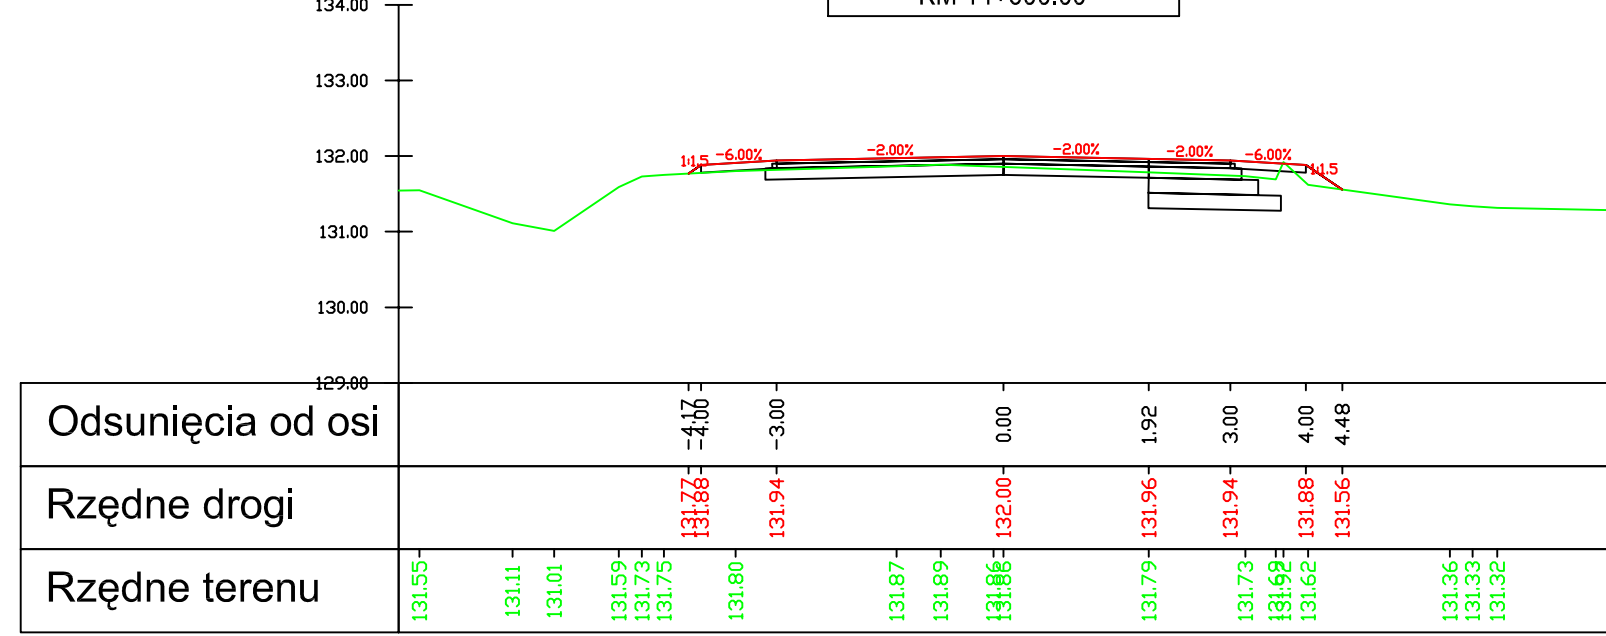
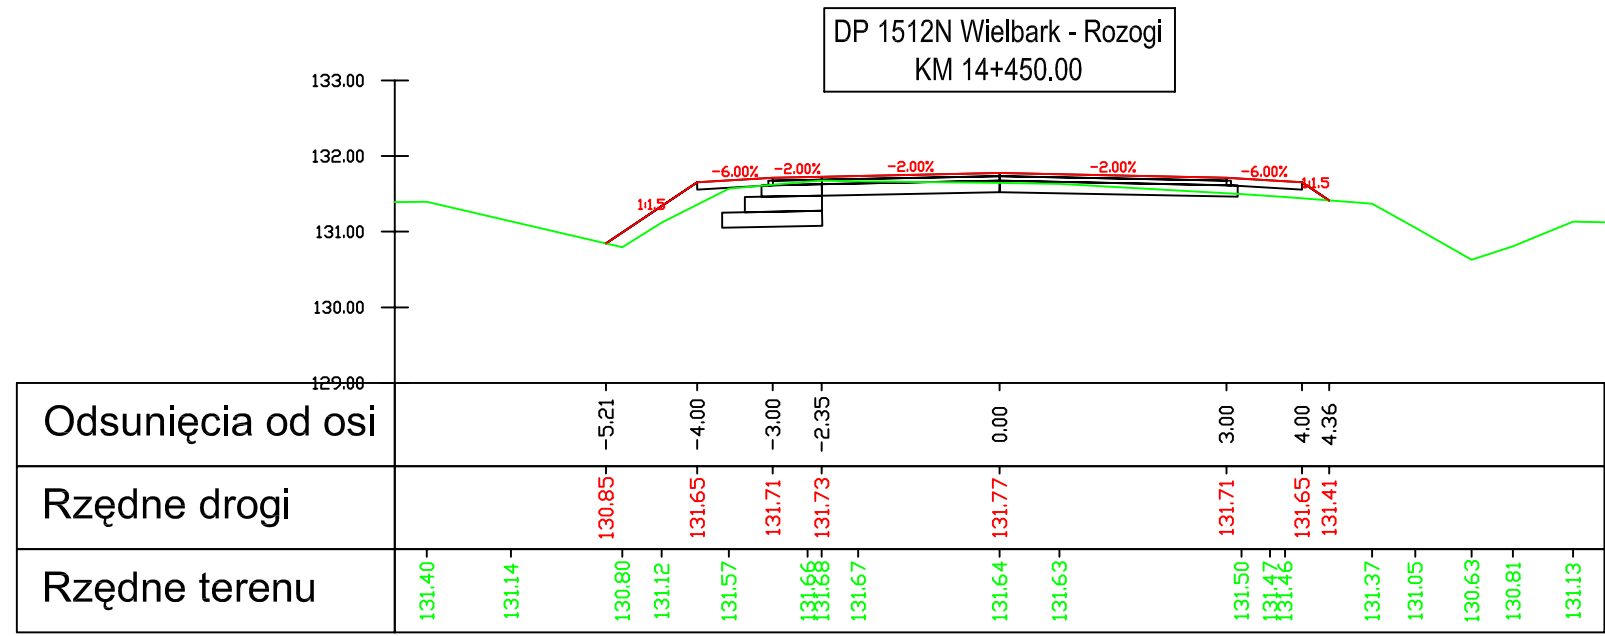
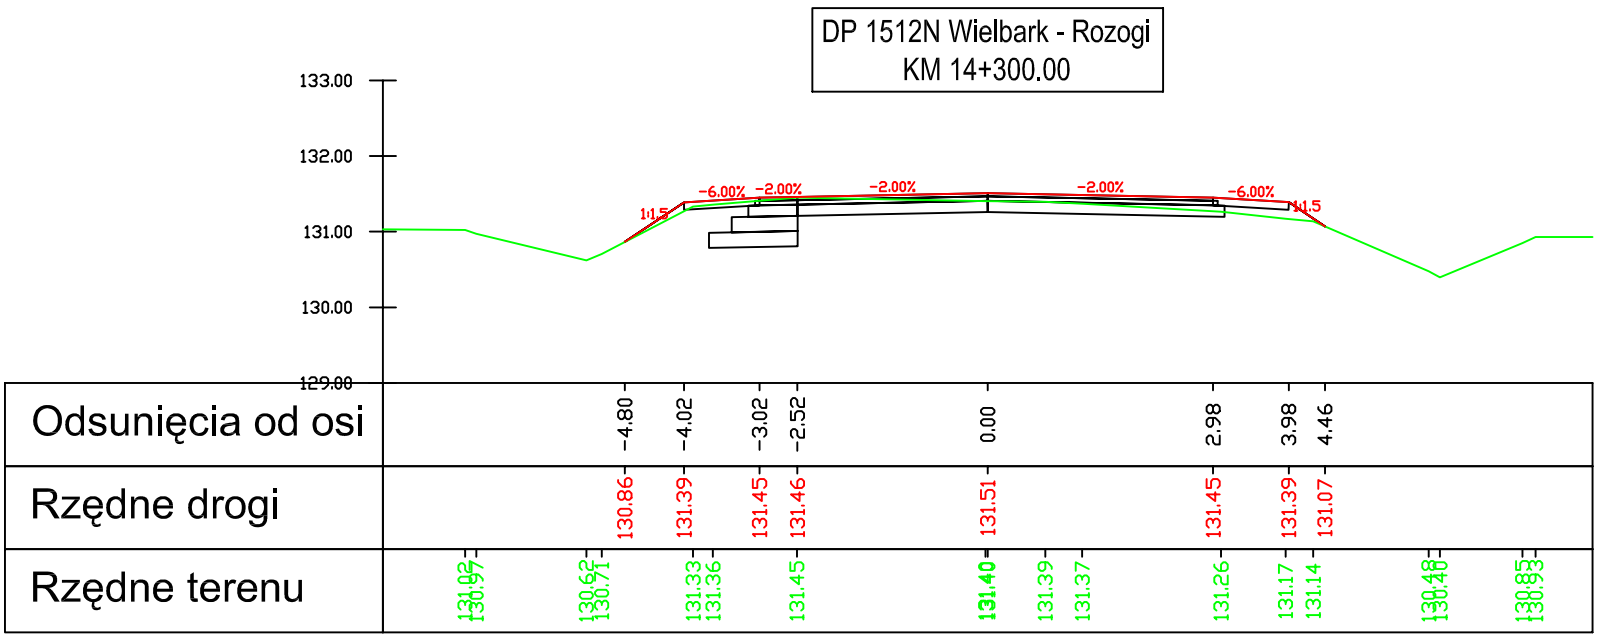


Legenda:


- nowierzchnia
- teren
- warstwy konstrukcyjne

Investor:
Zarząd Dróg Powiatowych w Szczytnie
ul. Mrongowiusza 2
12-100 Szczytno

Jednostka projektowa:
VIKOM Sp. z o.o.
Oddział w Olsztynie
10-

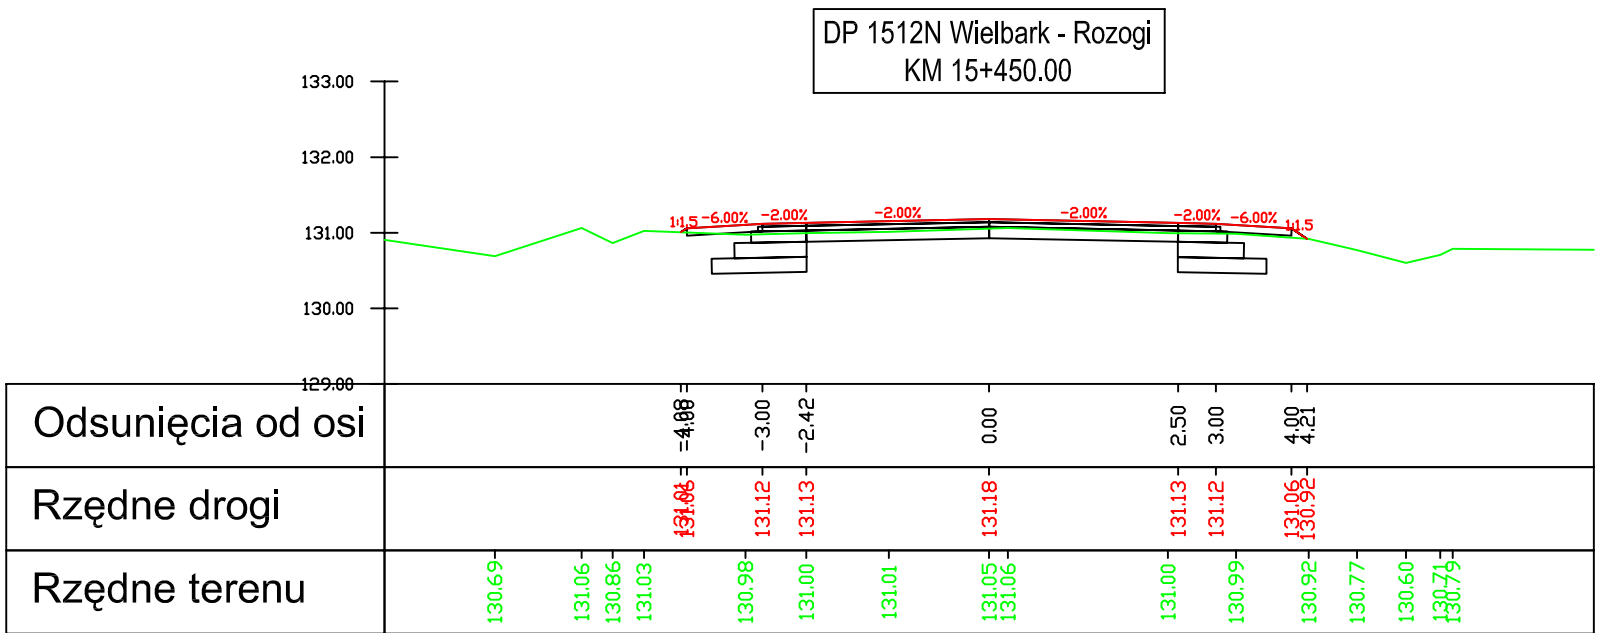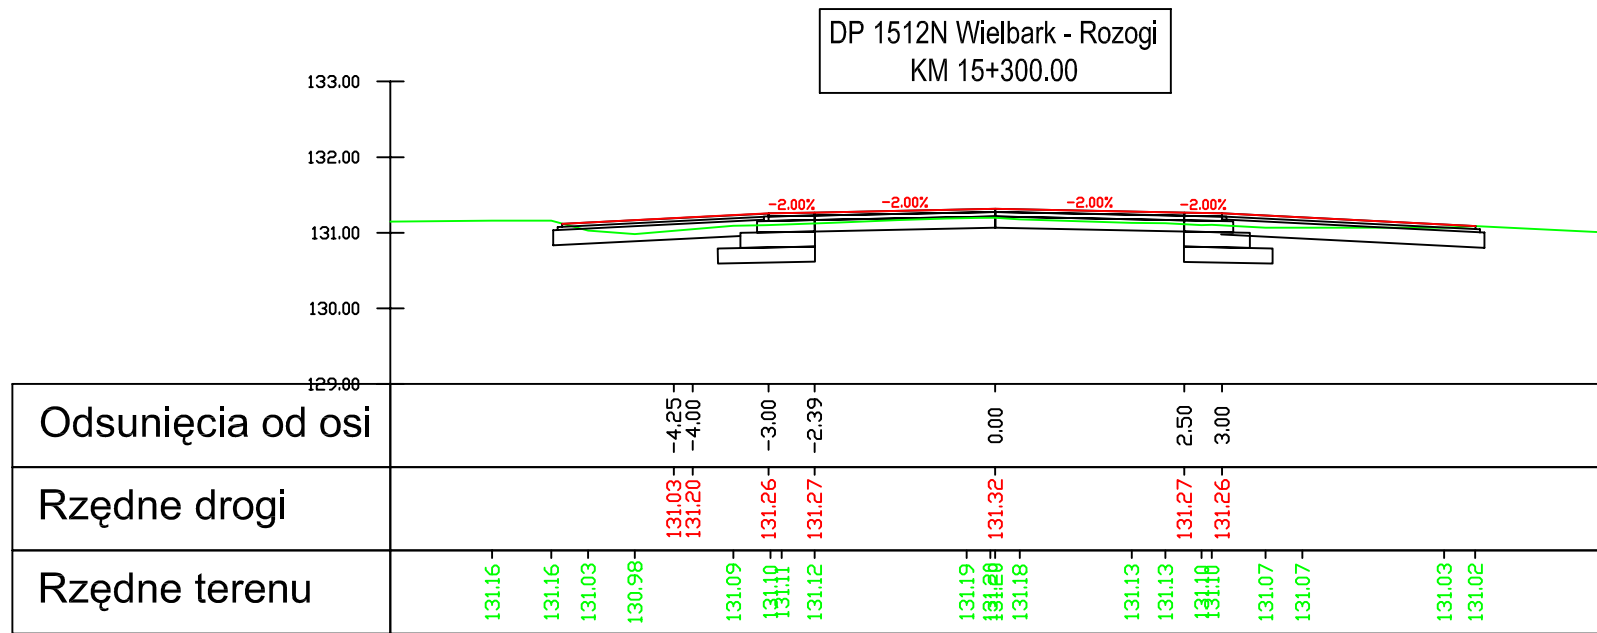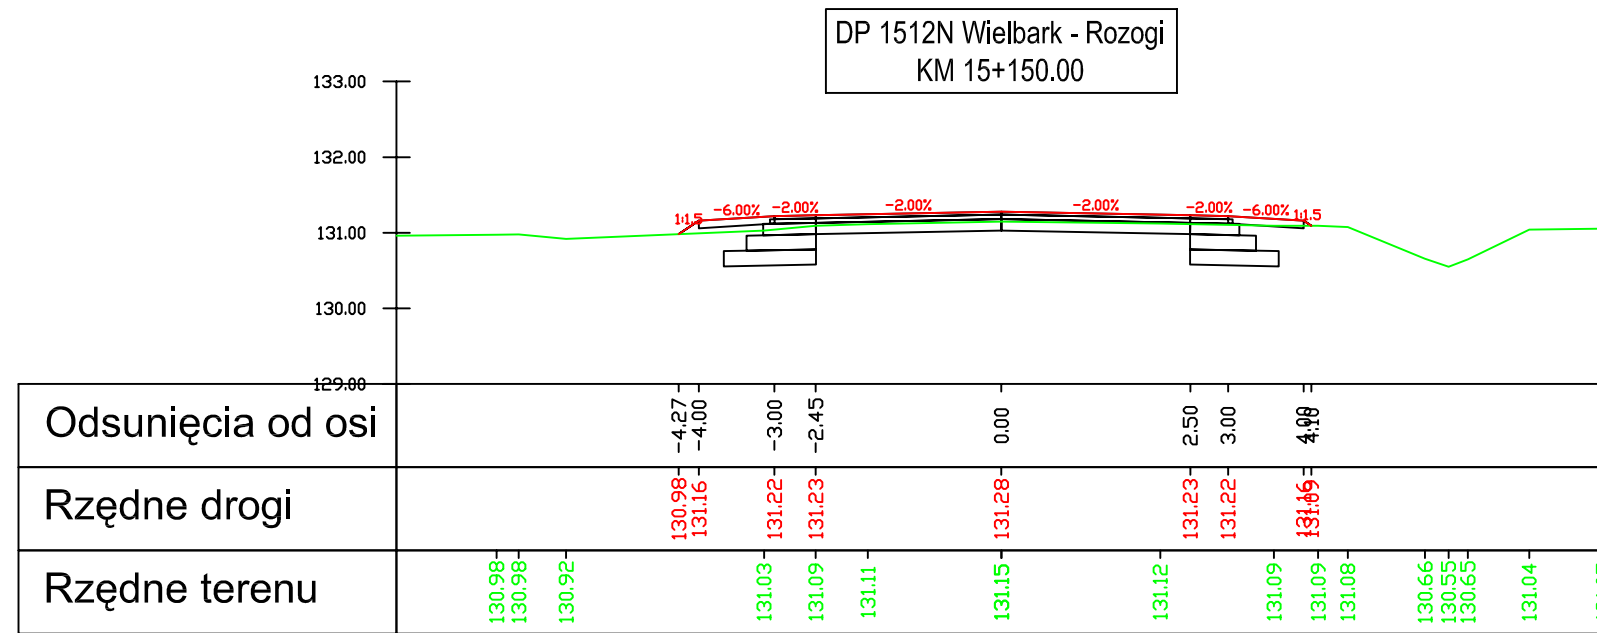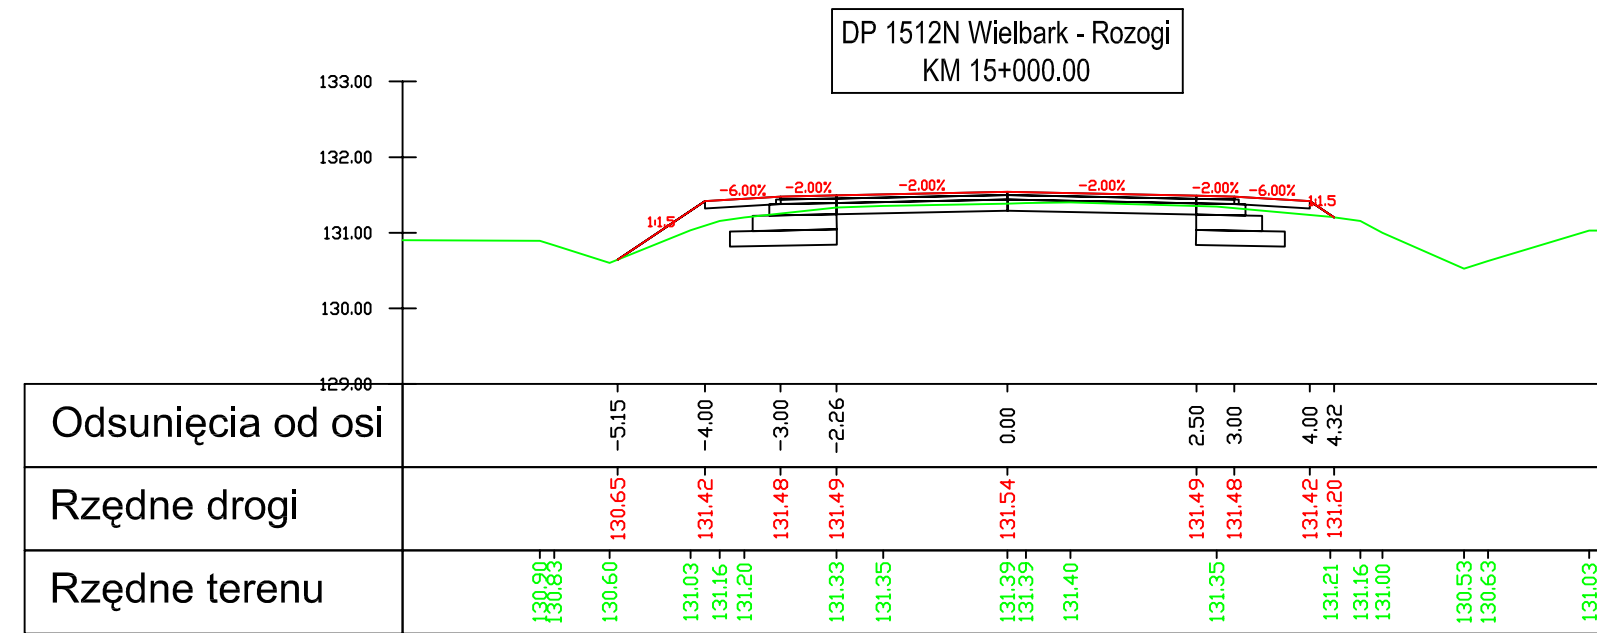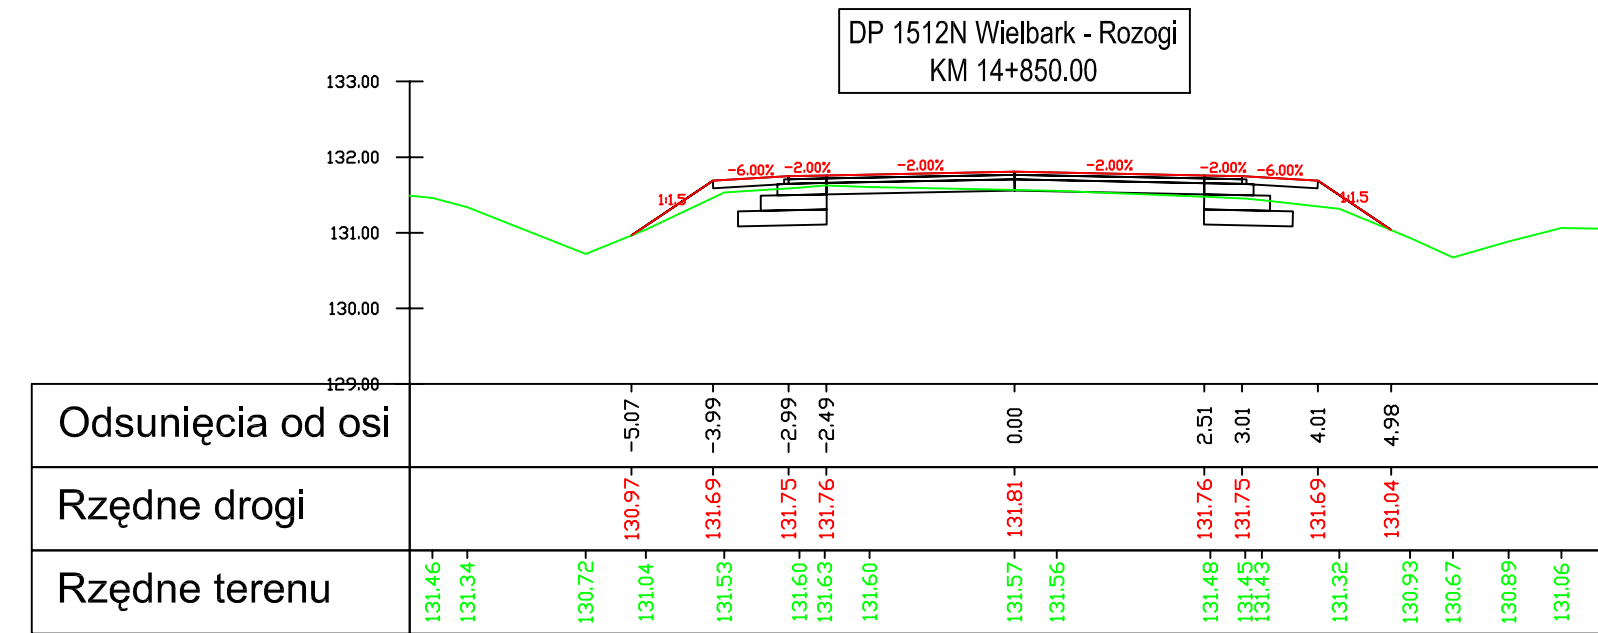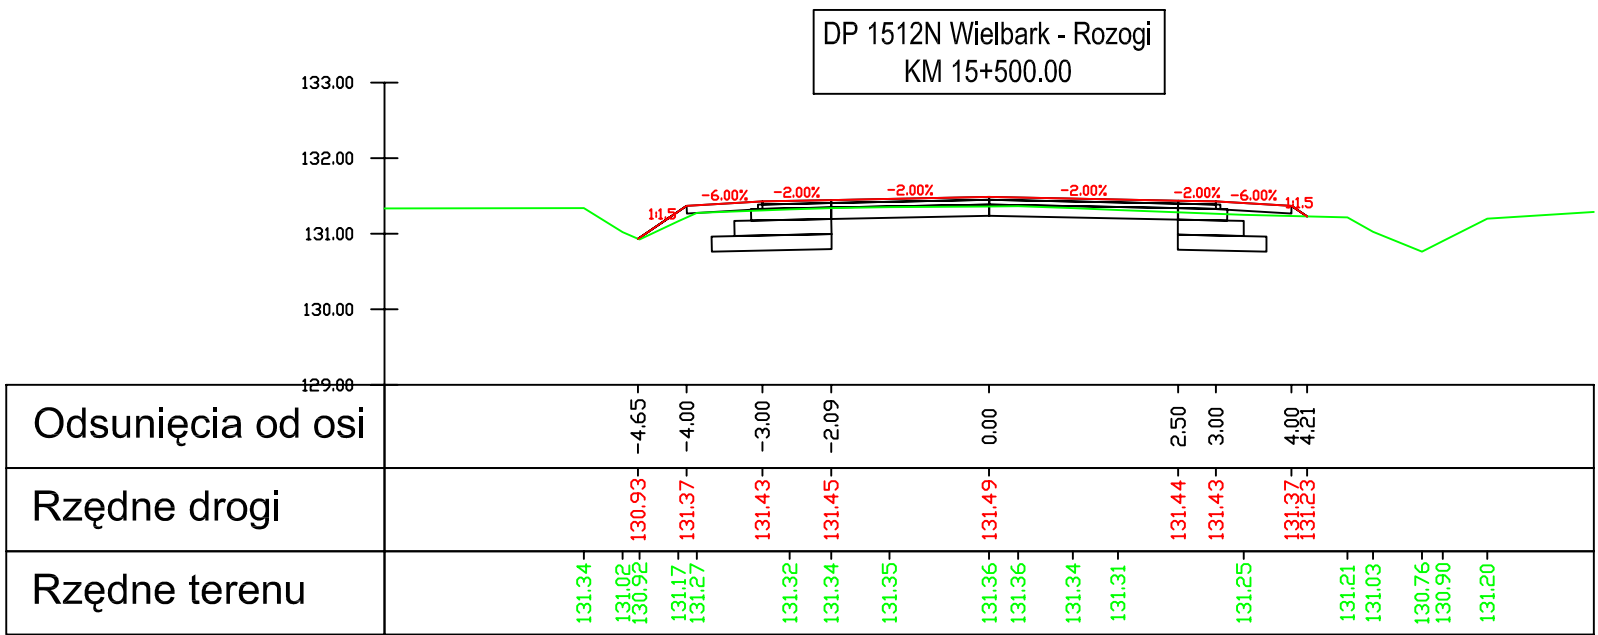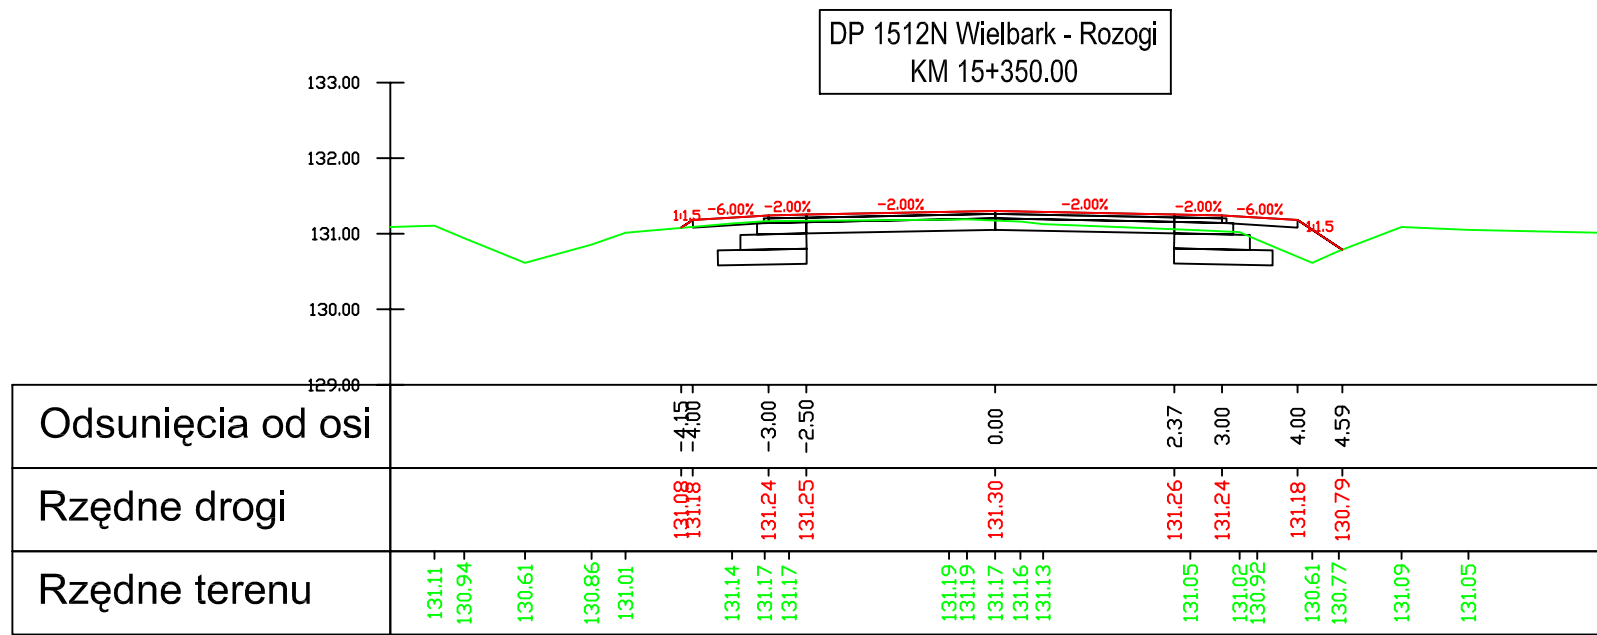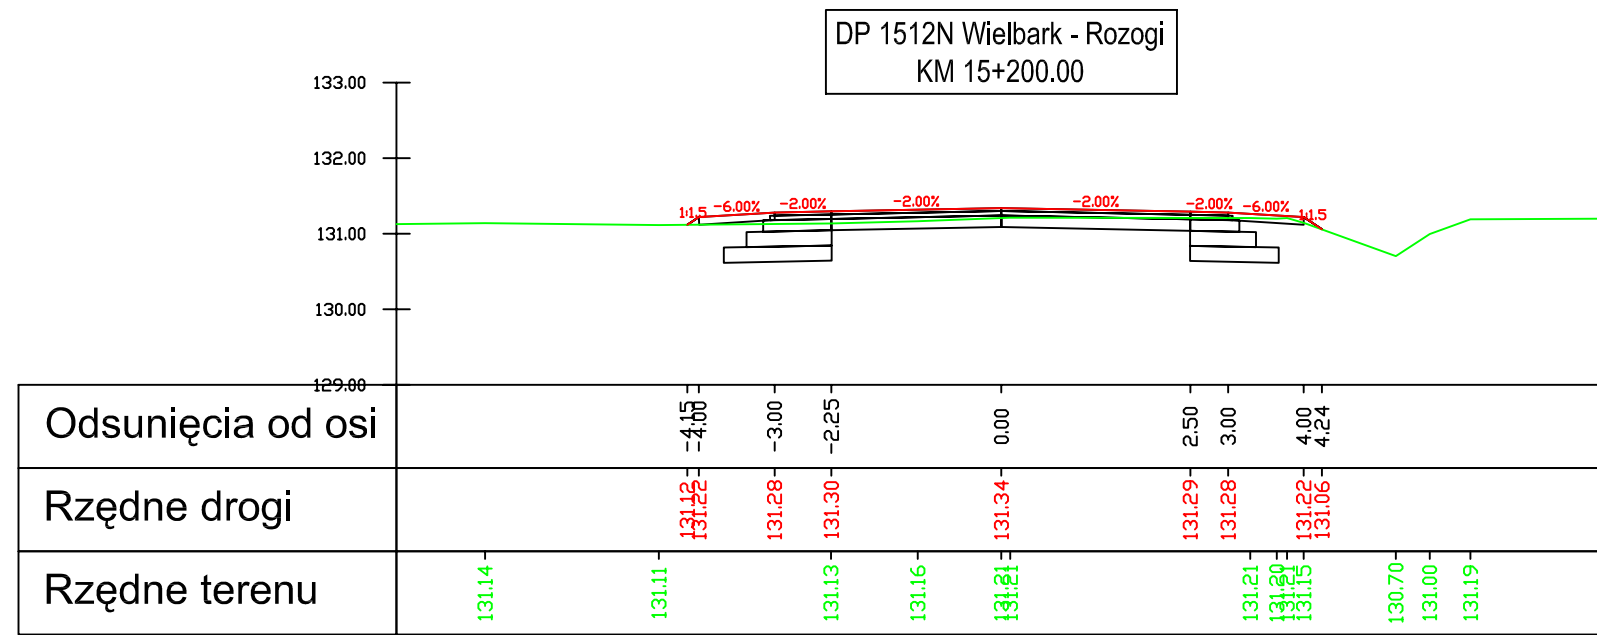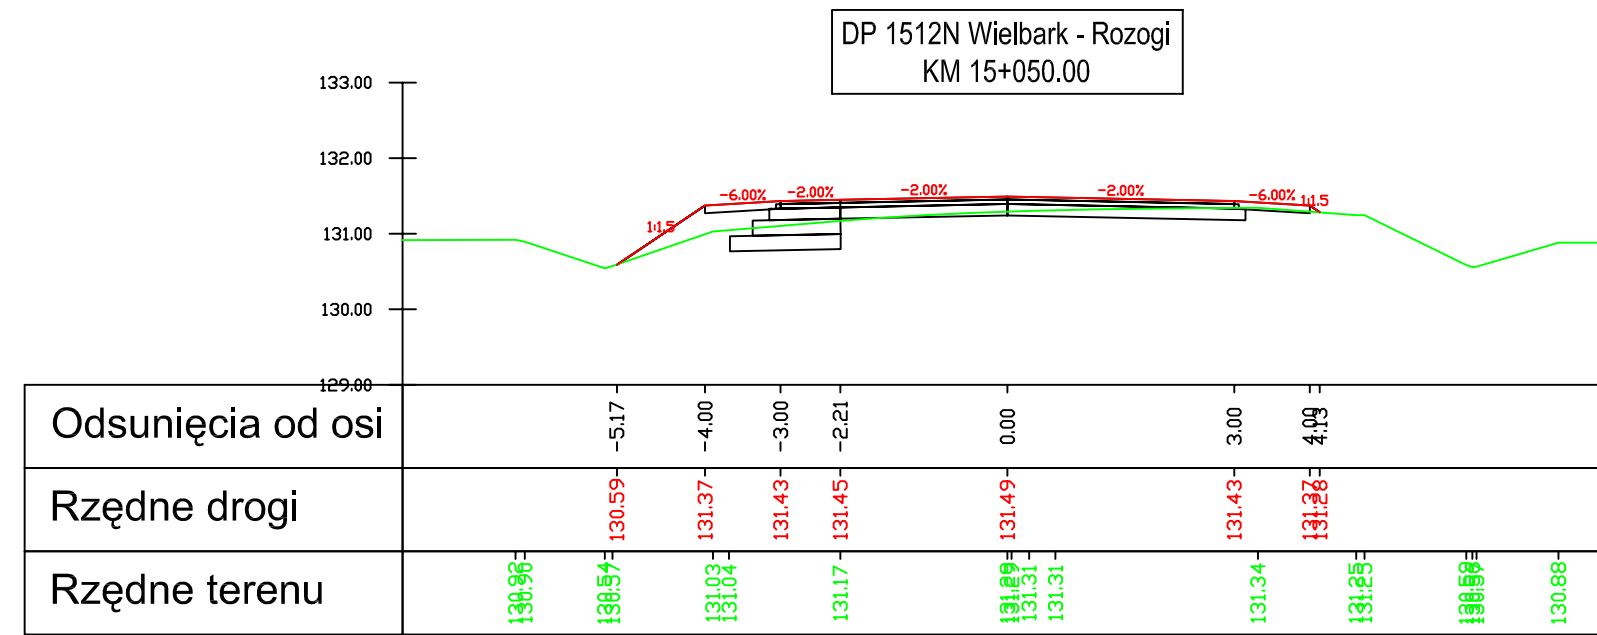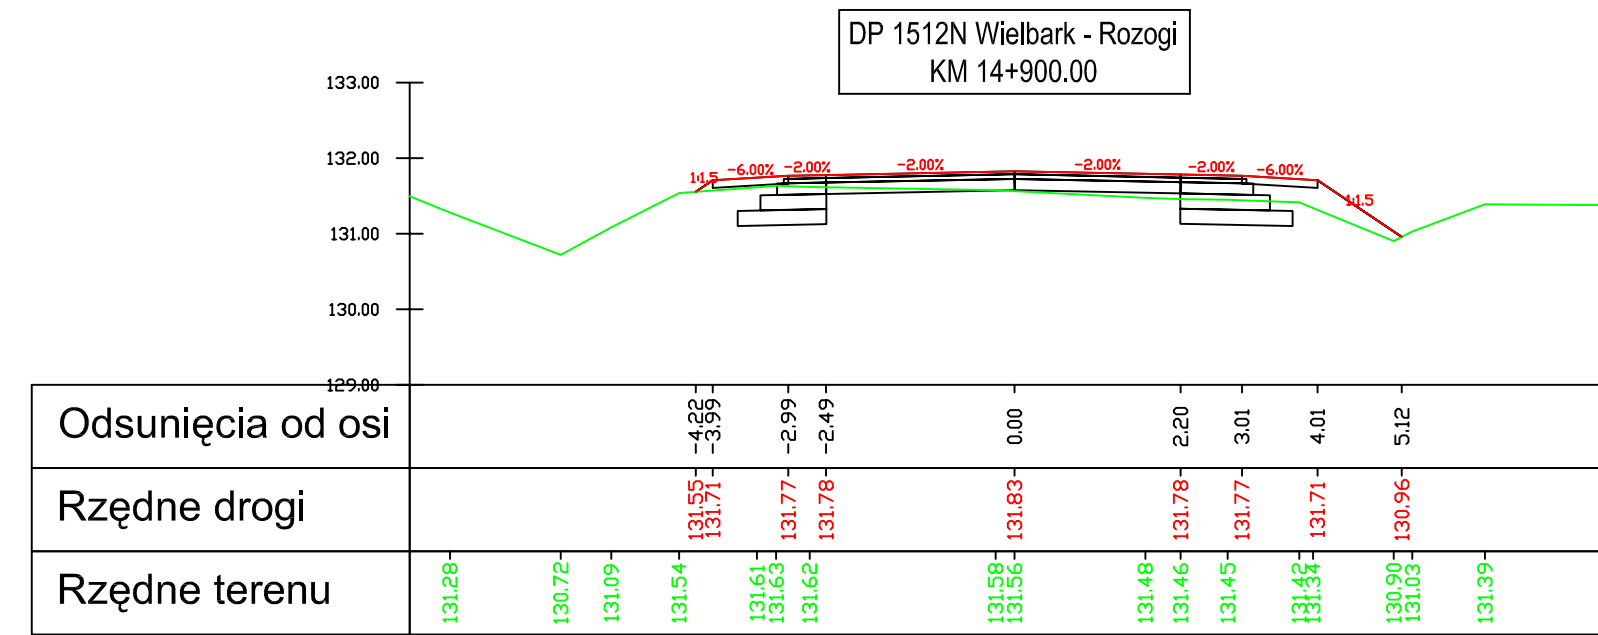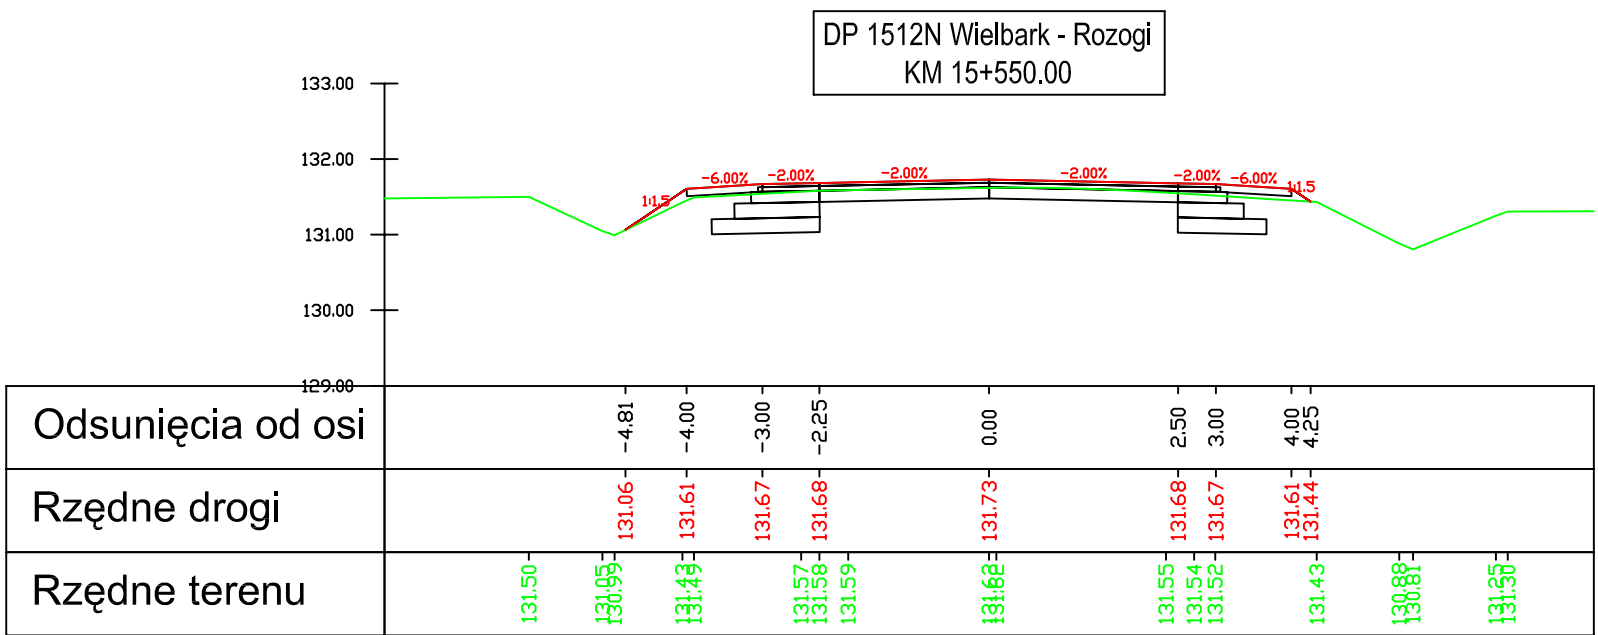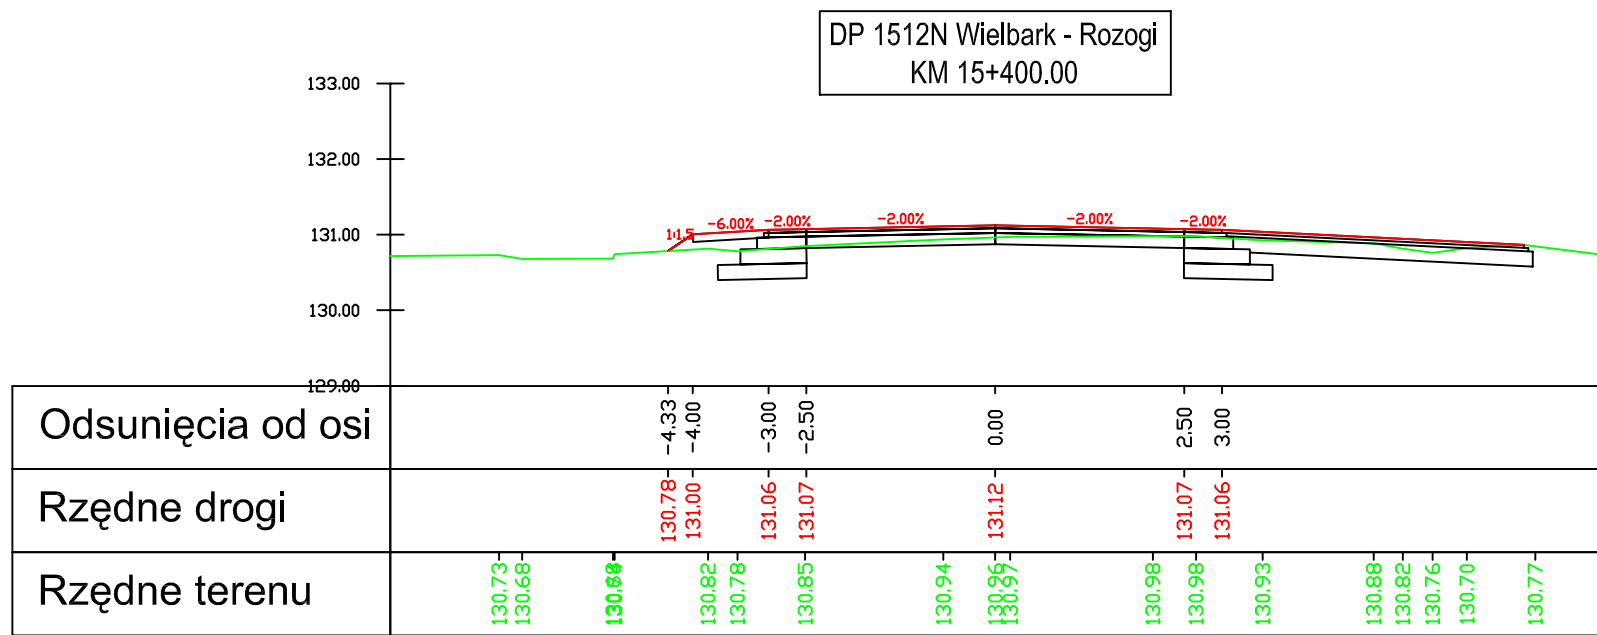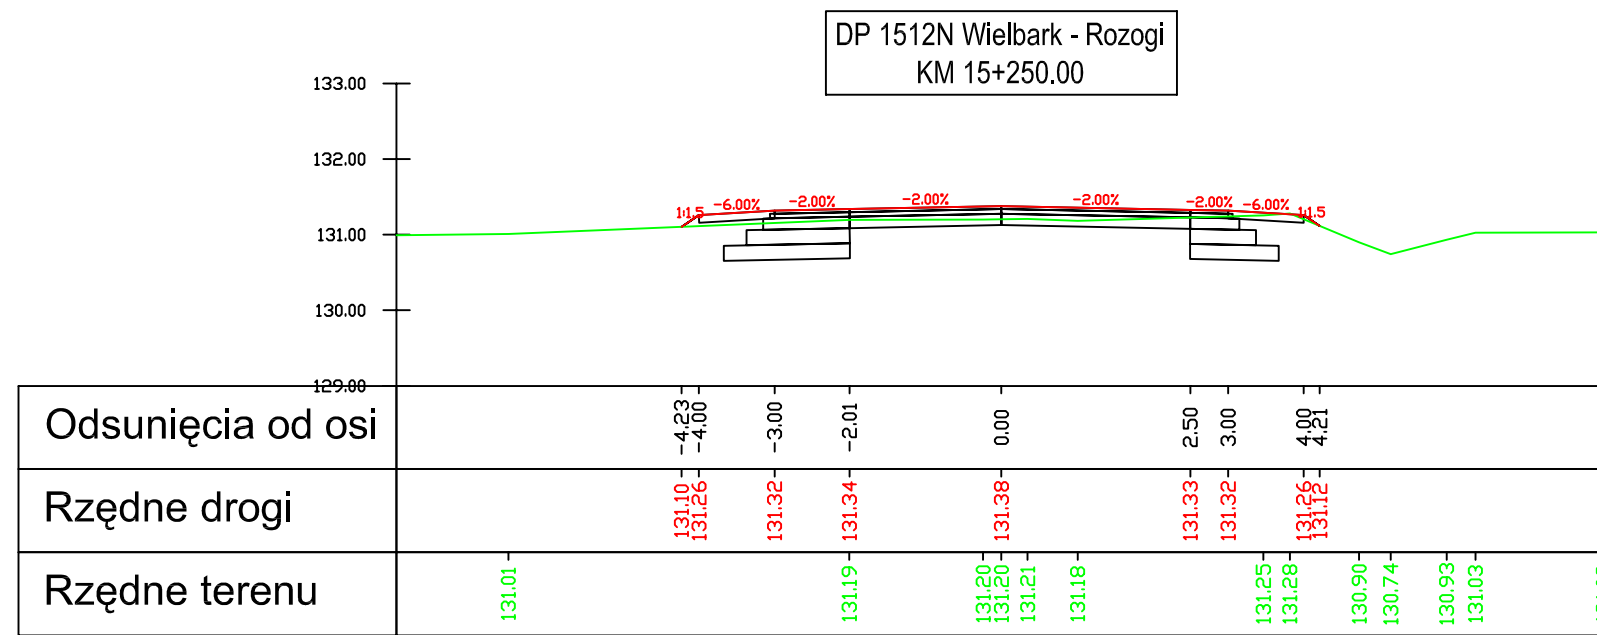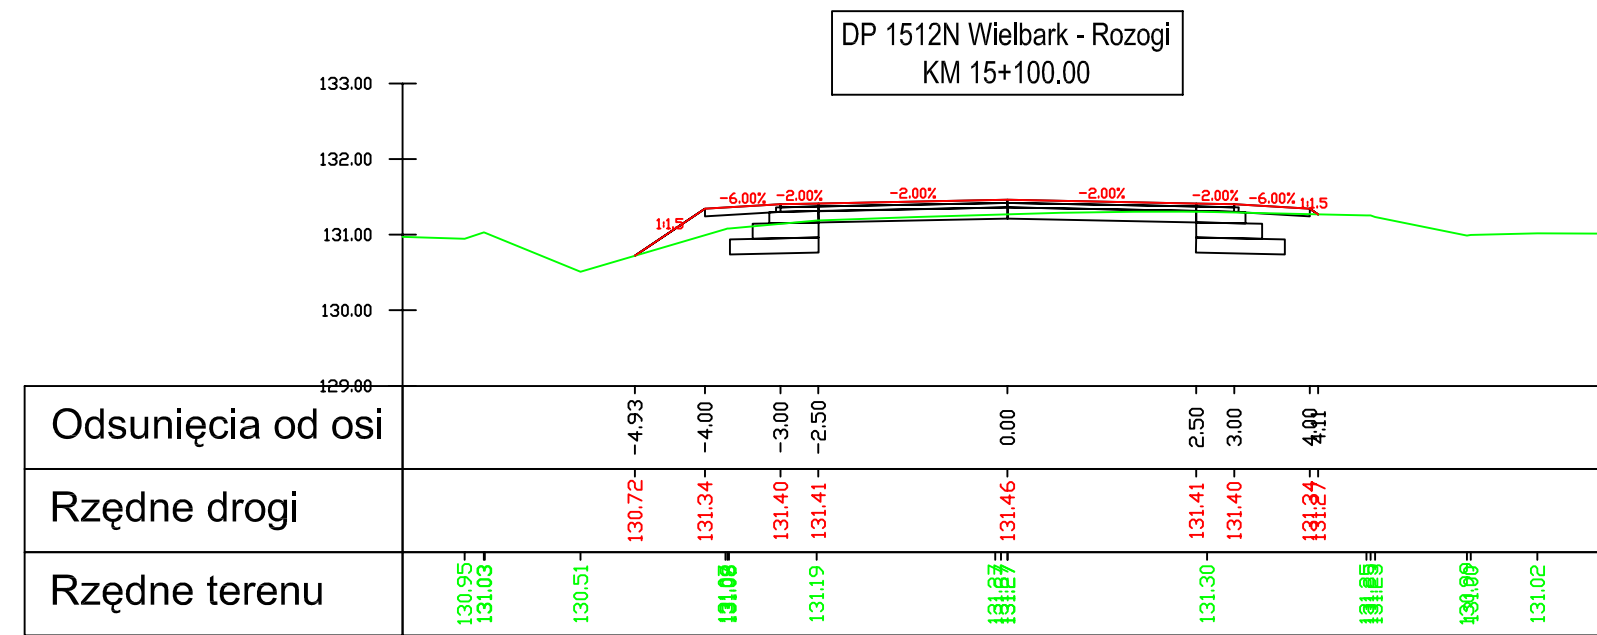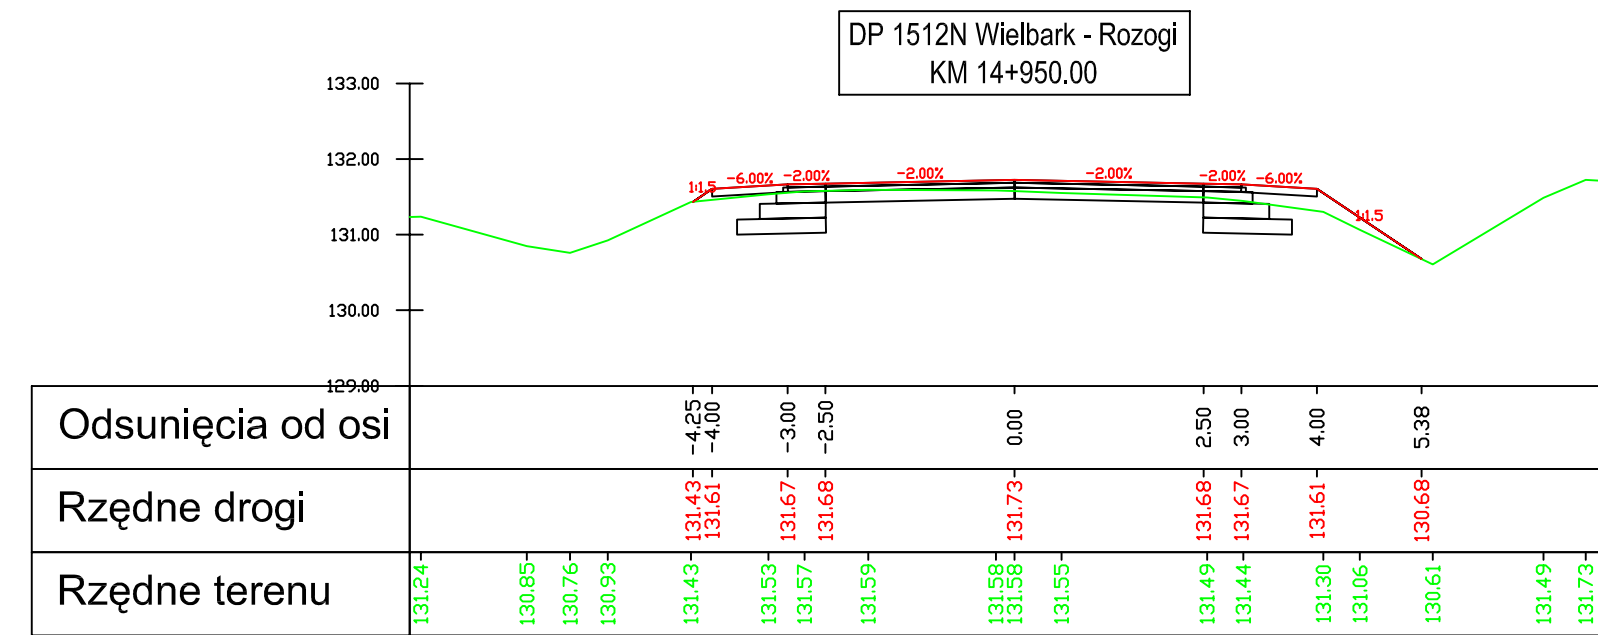

Legenda:

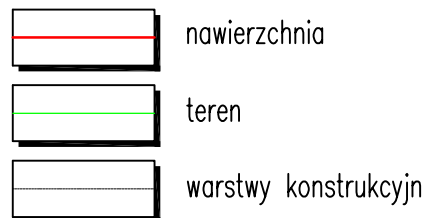

Inwestor:
Zarząd Dróg Powiatowych w Szczytnie
ul. Mrogoniusza 2
12-100 Szczytno

Jednostka projektowa:

 **VIKOM Sp. z o.o.**
Oddział w Olsztynie
10-124 Olsztyn, ul. Grunwaldzka 1
tel: (+48) 89 532 45 00 fax: (+48) 89

ZNAK "ZNAK" Drogoła Pracownia Pr
80-871 Gdańsk, ul. Chwaszczyńska
tel: (+48) 58 522 45 00 fax: (+48) 58

Numer sprawy: 3451-18/07

Nazwa dokumentacji:

Przebudowa drogi powiatowej nr 15
Wielbark-Rozogi od km 0+479 do km 3+

Tytuł rysunku: **Przekroje poprzeczne**
















Branża:	Drogowa
---------	---------

Projektant: mgr inż. Arkadiusz Obidziński w specjalności drogowo-transportowej
WAM/0014/POOD.01


Opracowali:
mgr inż. Renata Kozak mgr inż. Mariusz Ras

Sprawdzający: inż. Tomasz Stawarz w specjalności drogowej WAM/0126/PWOD/05

Nr arch.:	Stadium:	Data:	Skala:
	PW	10.2008	1:100

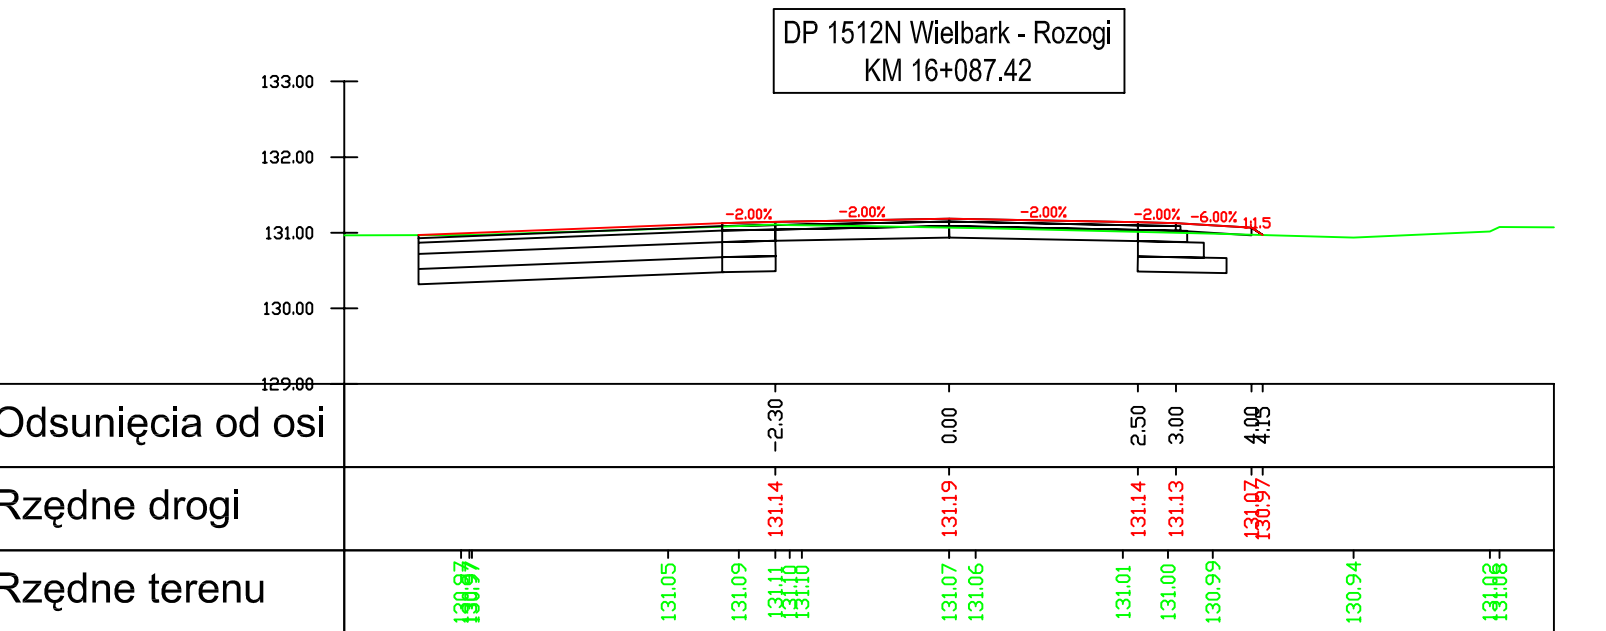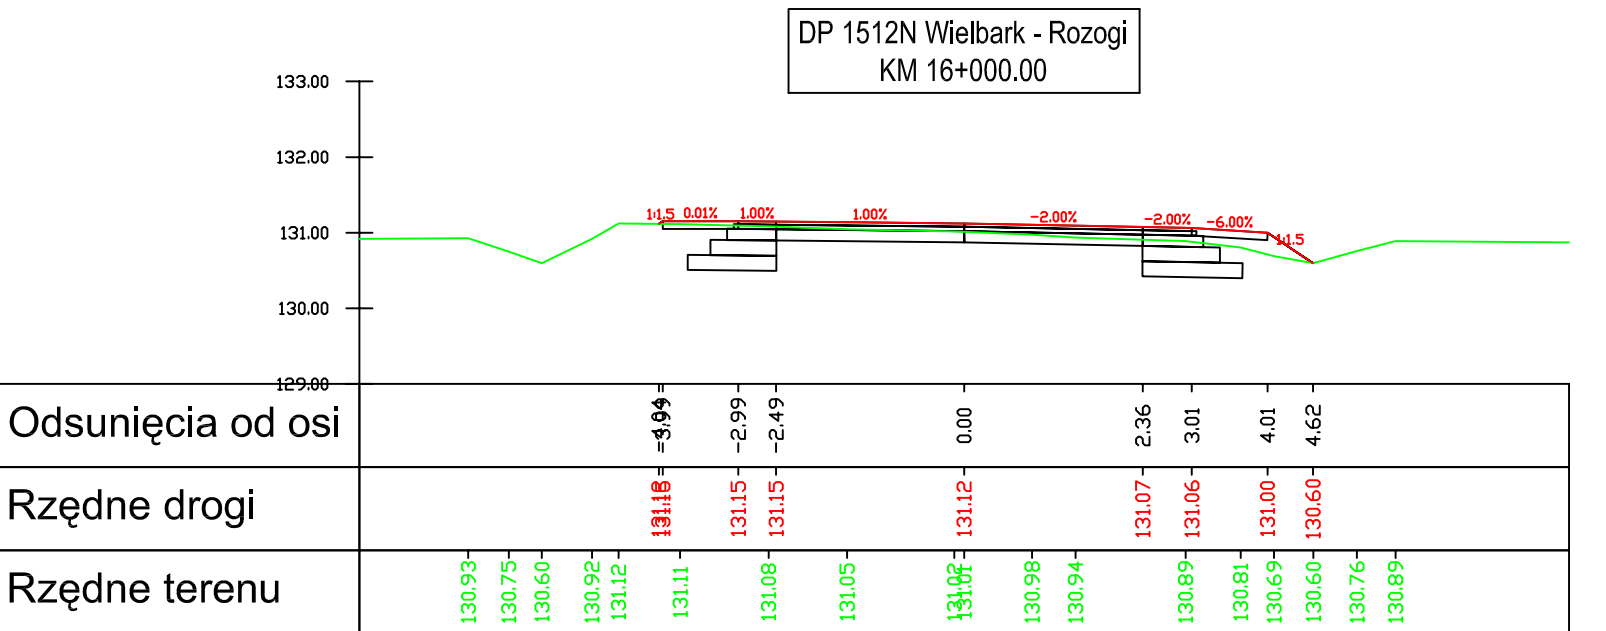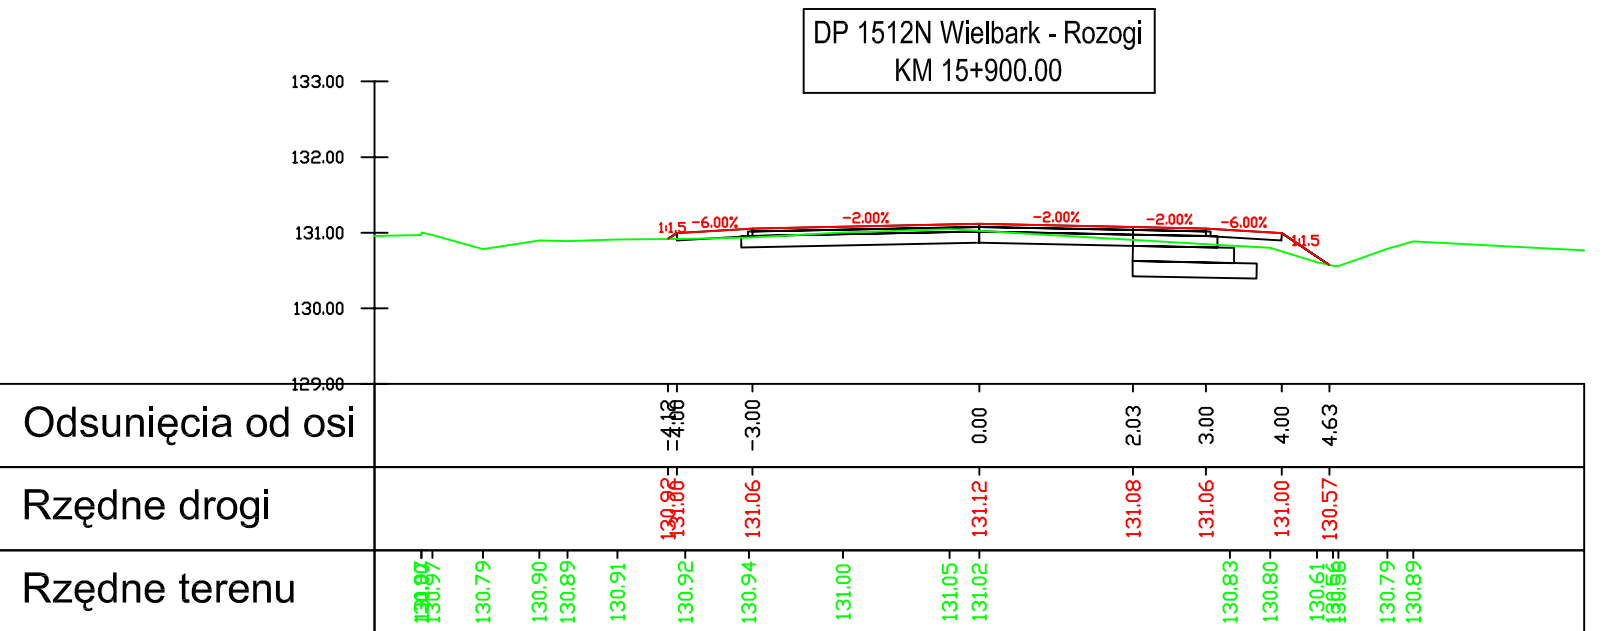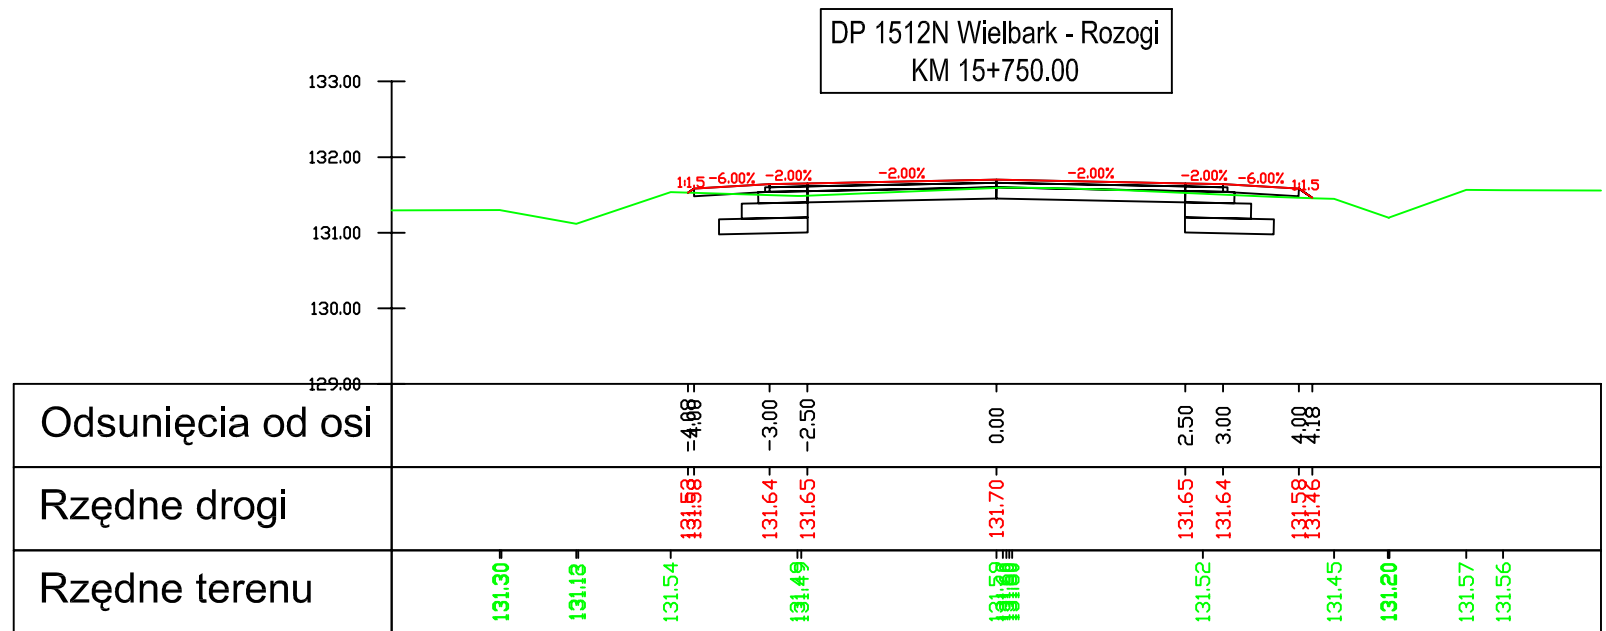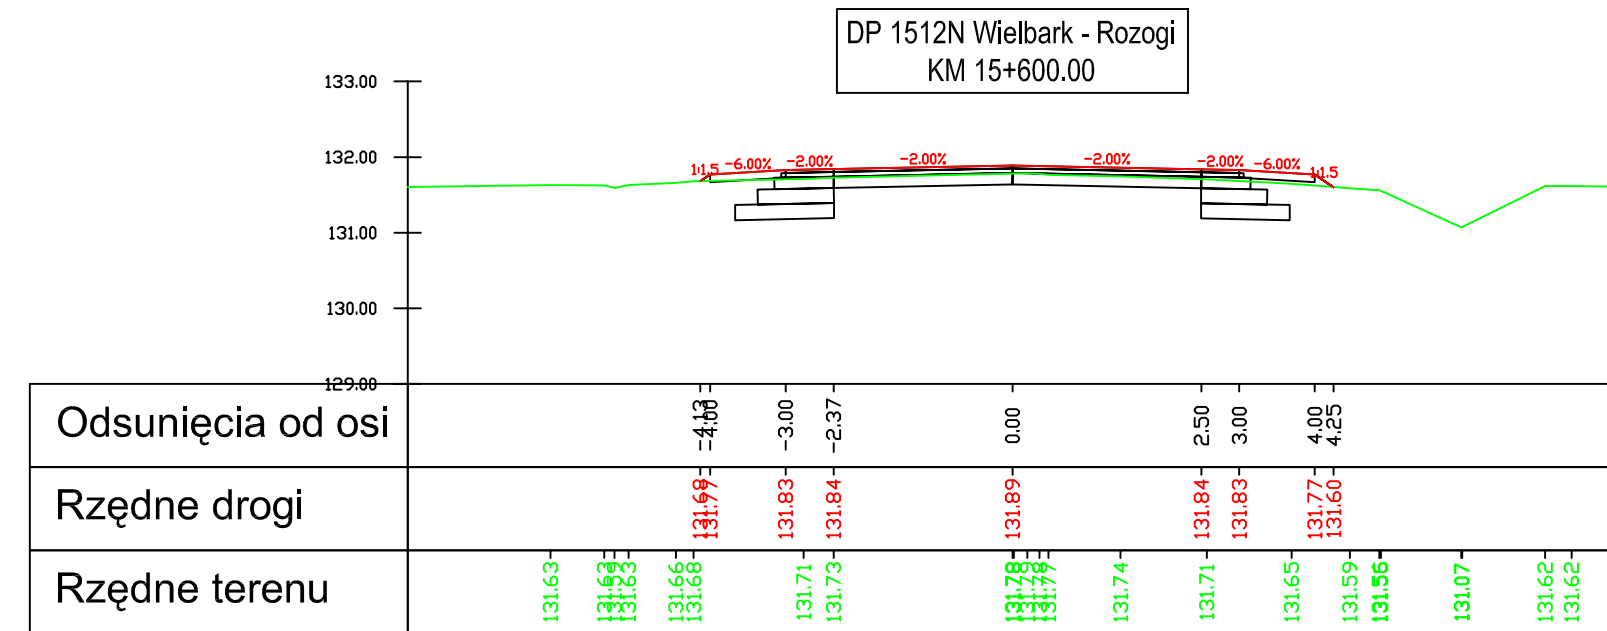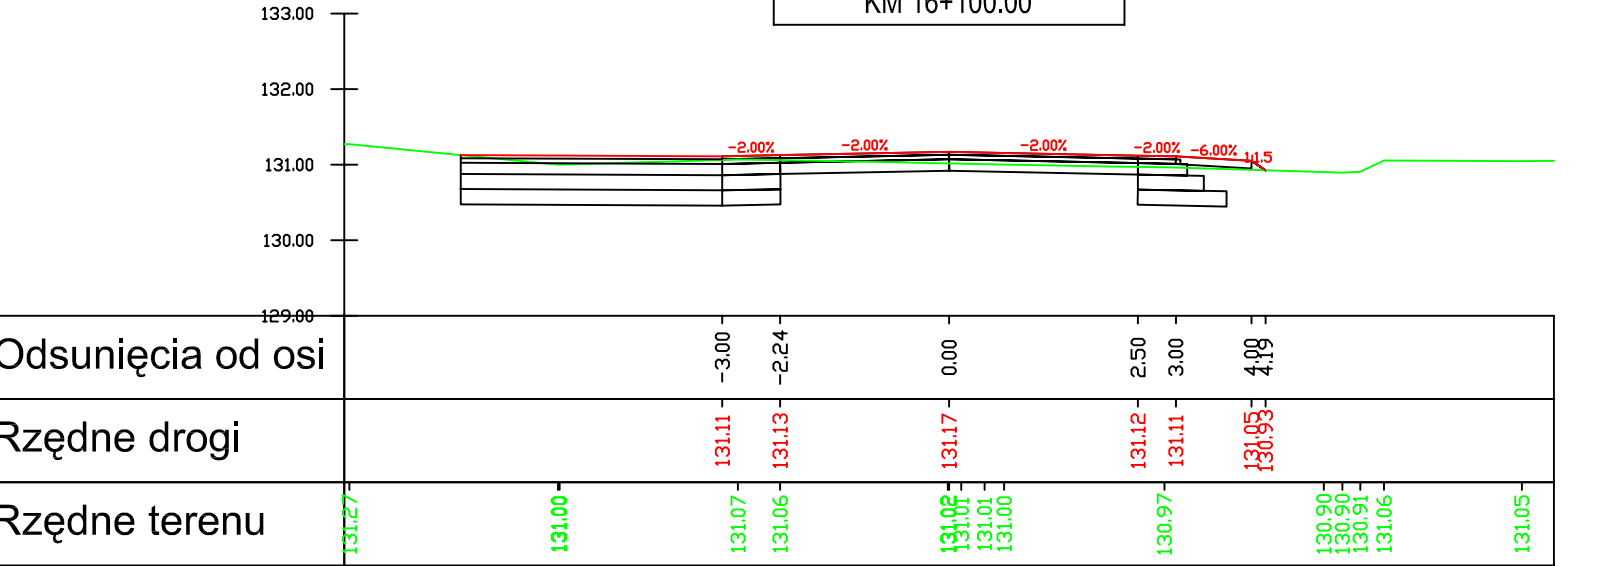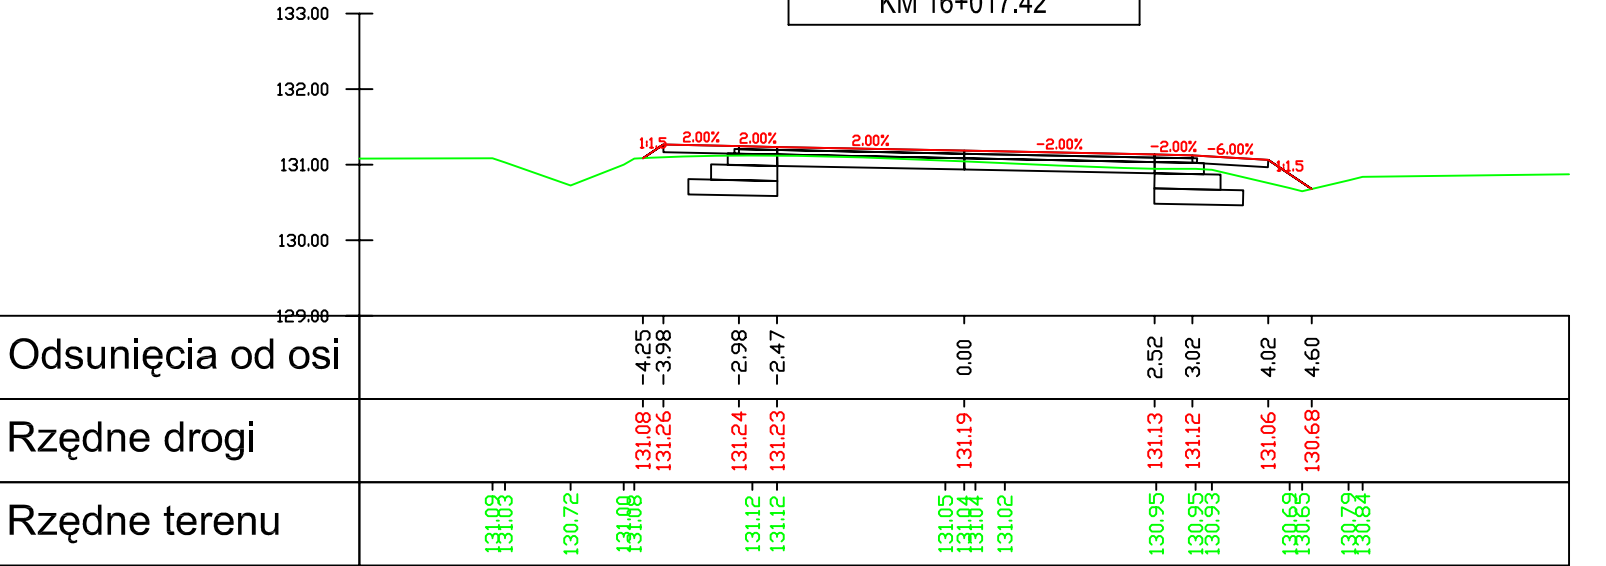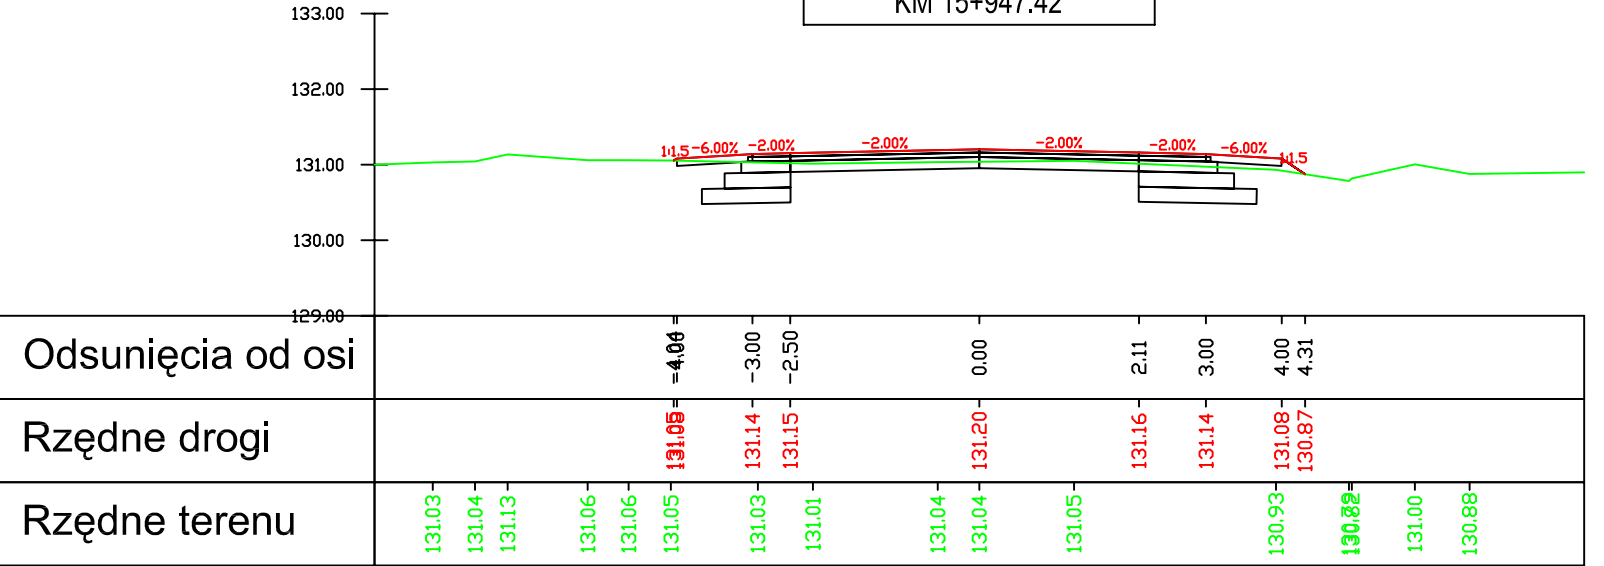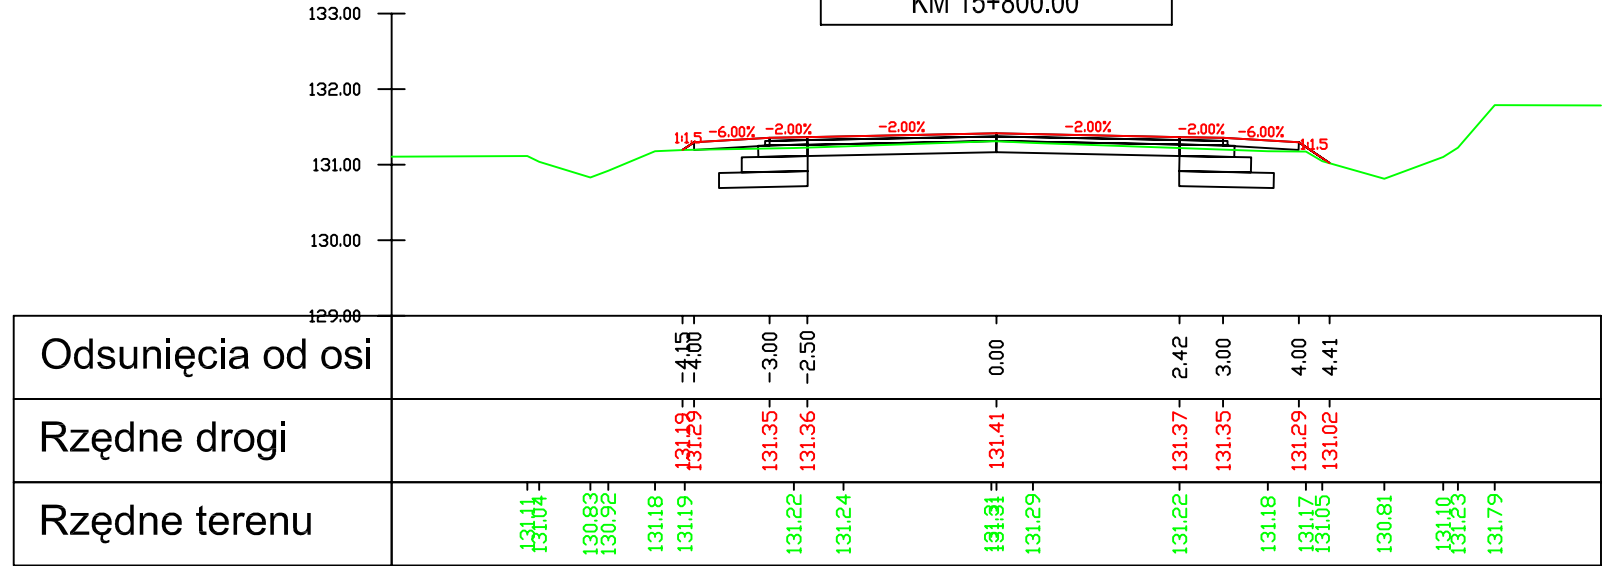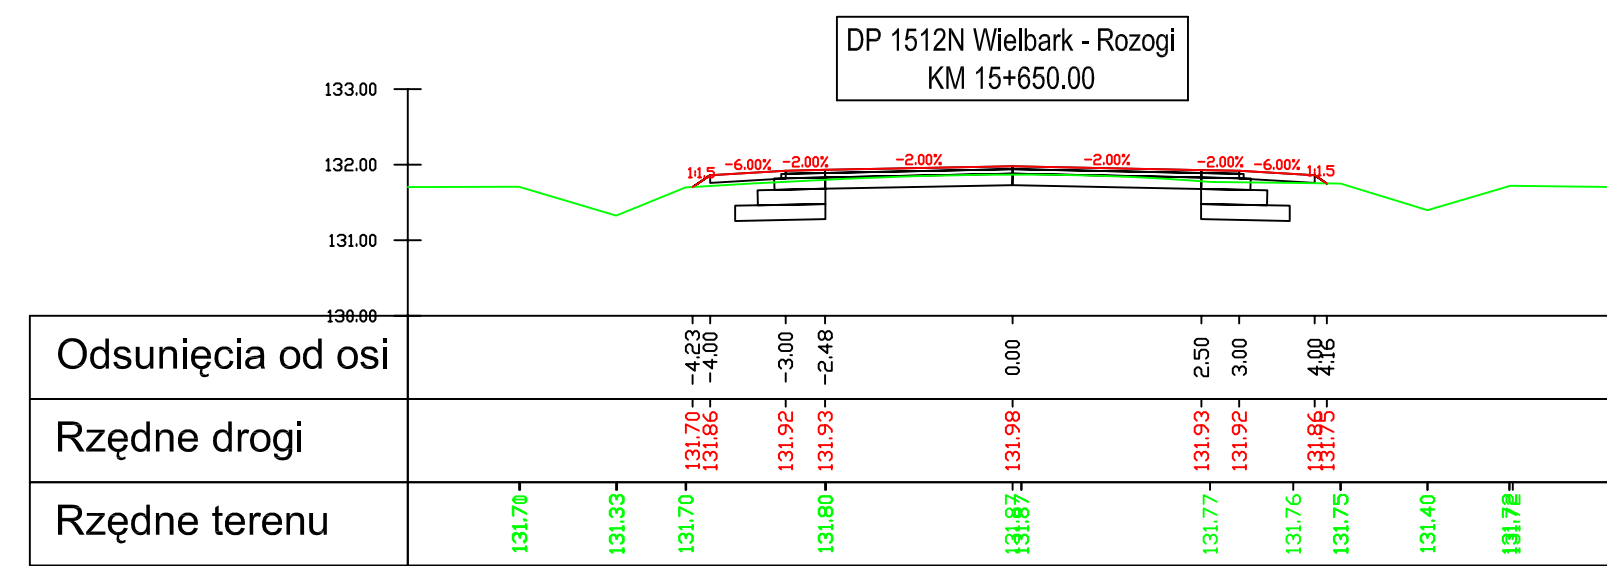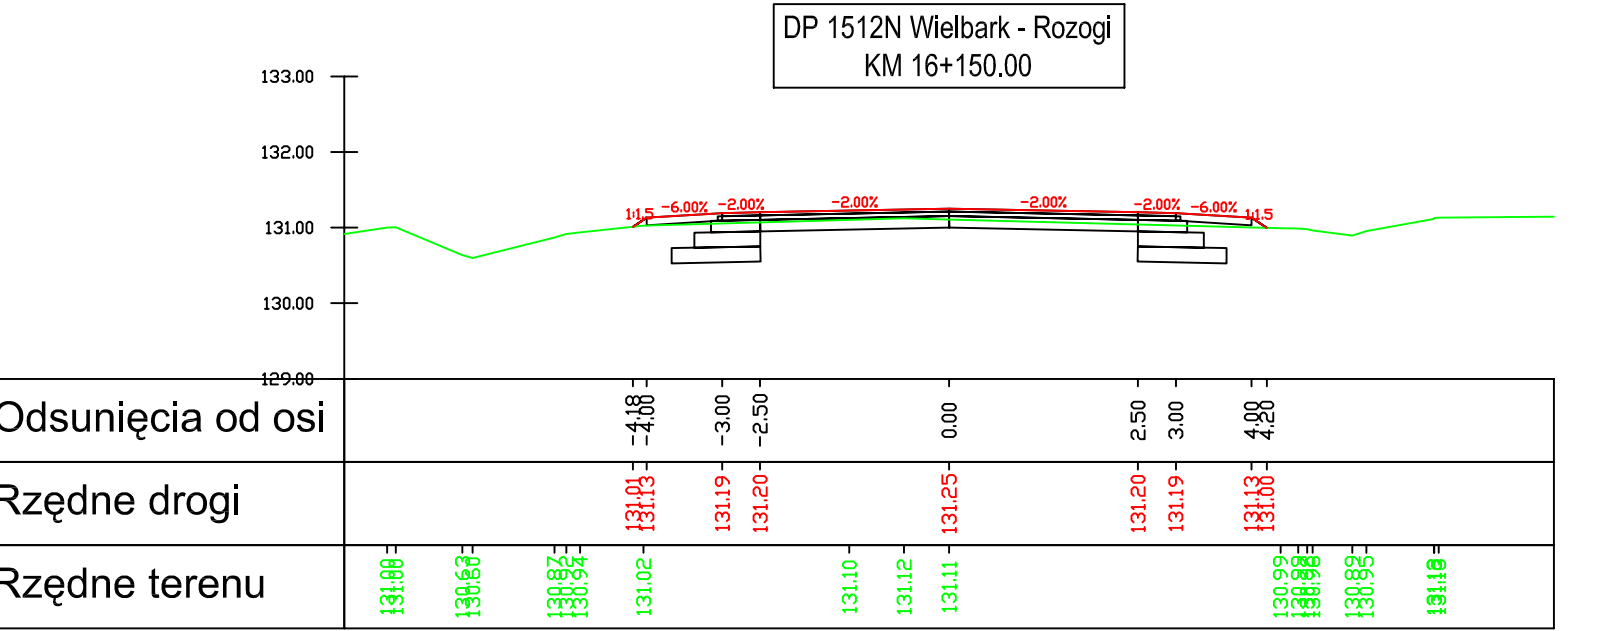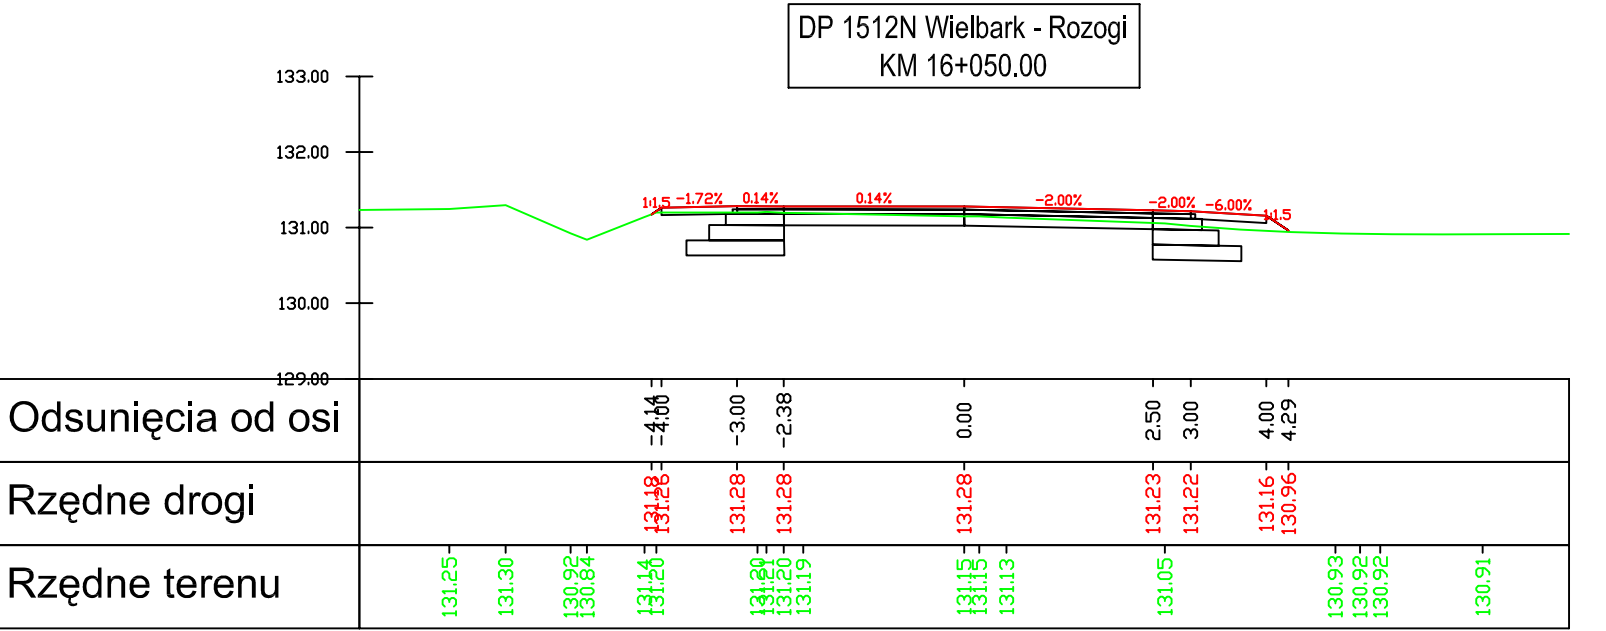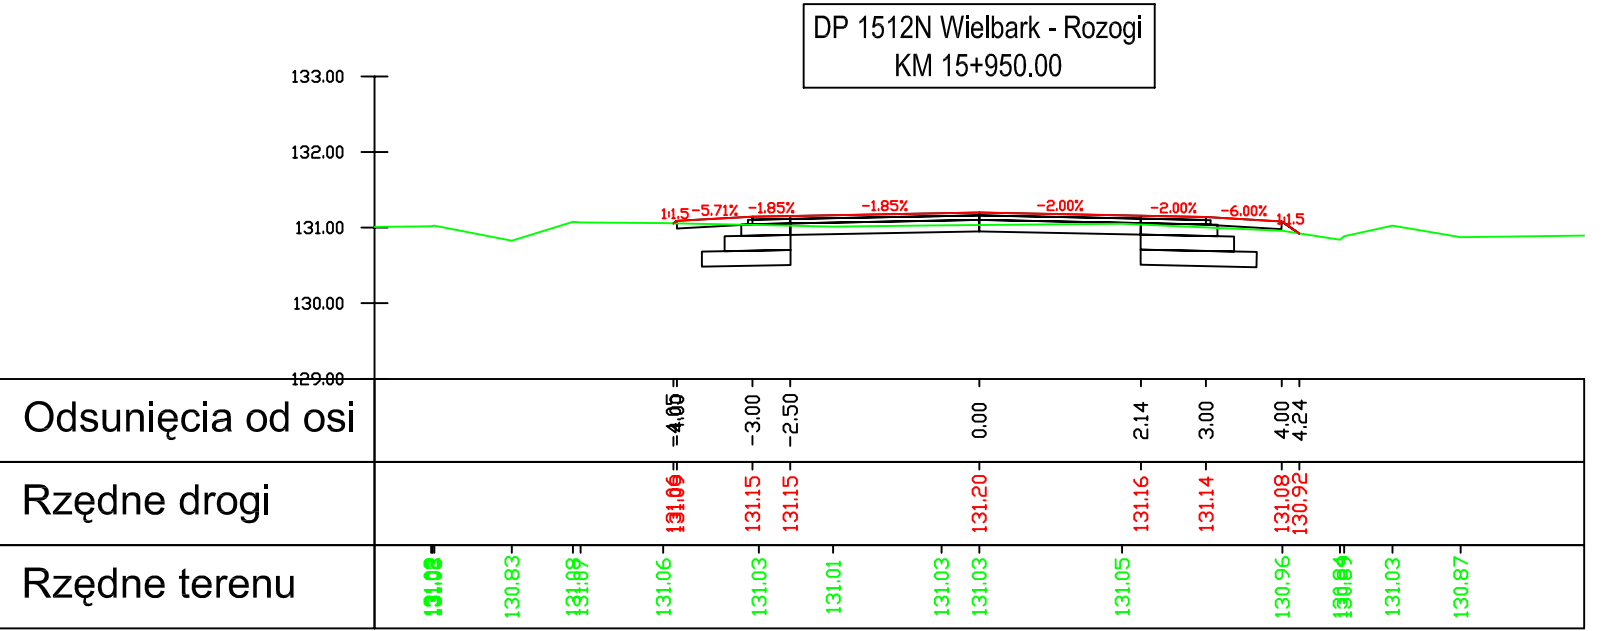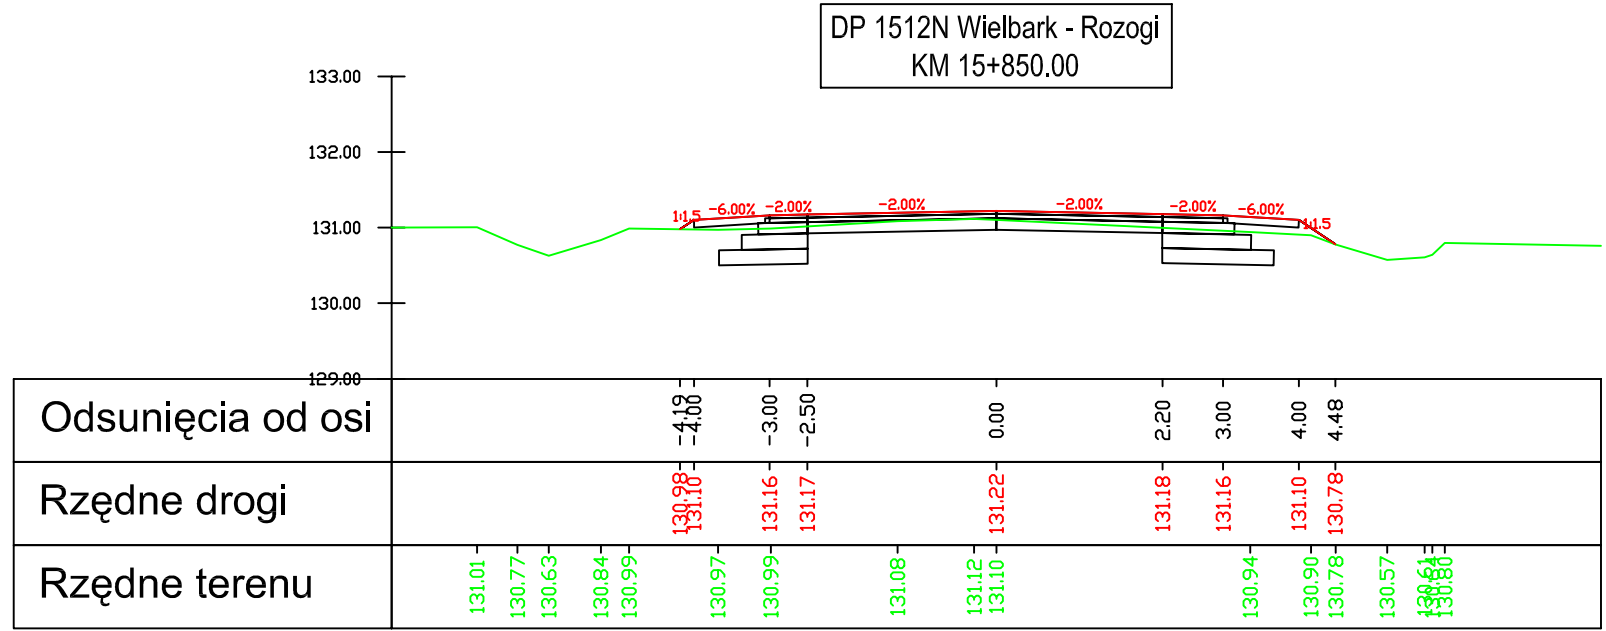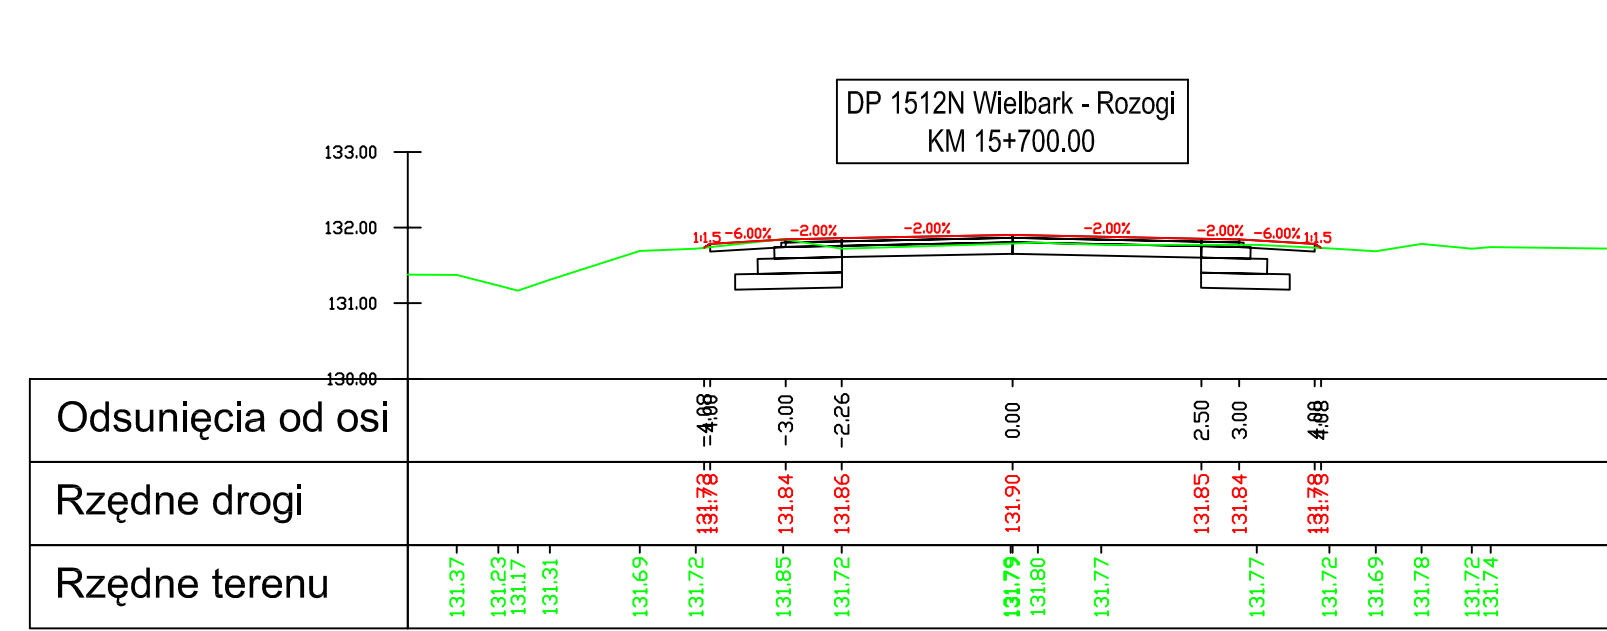

Legenda:

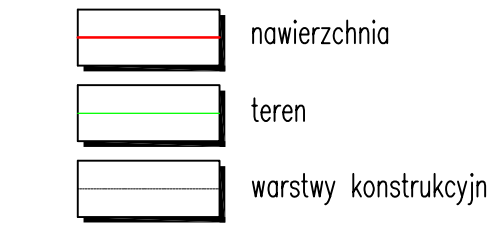

or:
Zarząd Dróg Powiatowych w Szczytnie
ul. Mrongowiusza 2
12-100 Szczytno

ostka projektowa:

 **VIKOM Sp. z o.o.**
Oddział w Olsztynie
10-124 Olsztyn, ul. Grunwaldzka 18A
tel: (+48) 89 532 45 00 fax: (+48) 89 532 45 10

"ZNAK" Drogowa Pracownia Projektowa
80-871 Gdańsk, ul. Chwaszczyńska 10
tel: (+48) 58 522 45 00 fax: (+48) 58 522 45 10

nr sprawy: 3451-18/07

Przebudowa drogi powiatowej nr 1512N
Wielbark-Rozogi od km 0+479 do km 35+355

Przekroje poprzeczne

a: Drogowa

projektant: mgr inż. Arkadiusz Obidziński w specjalności drogowej
WAM/0014/POOD/08

















owali:
mgr inż. Renata Kozak mgr inż. Mariusz Raszkiewicz

Wydający:
dr. Tomasz Stawarz

w specjalności drogowej
WAM/0126/PWOD/05

Stadium:	Data:	Skala:	Nr rys.:
PW	10.2008	1:100	5 26

Legenda:

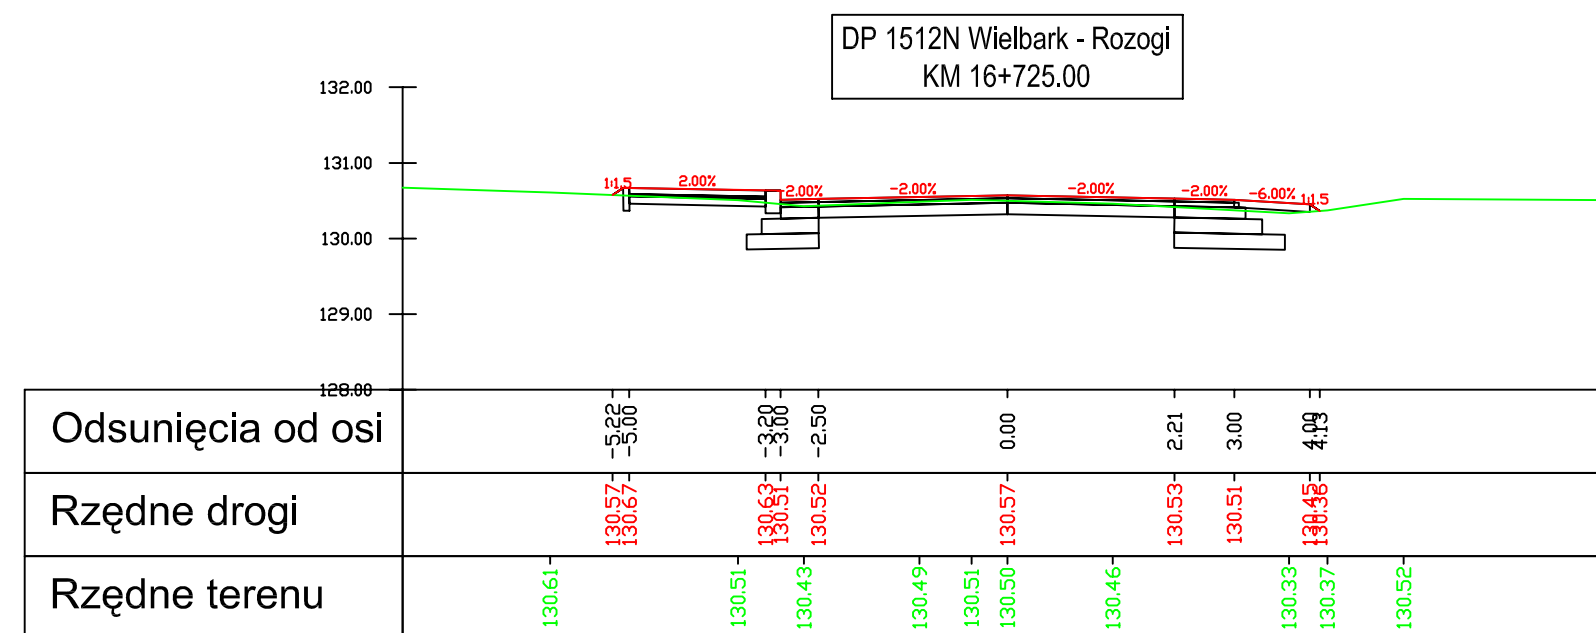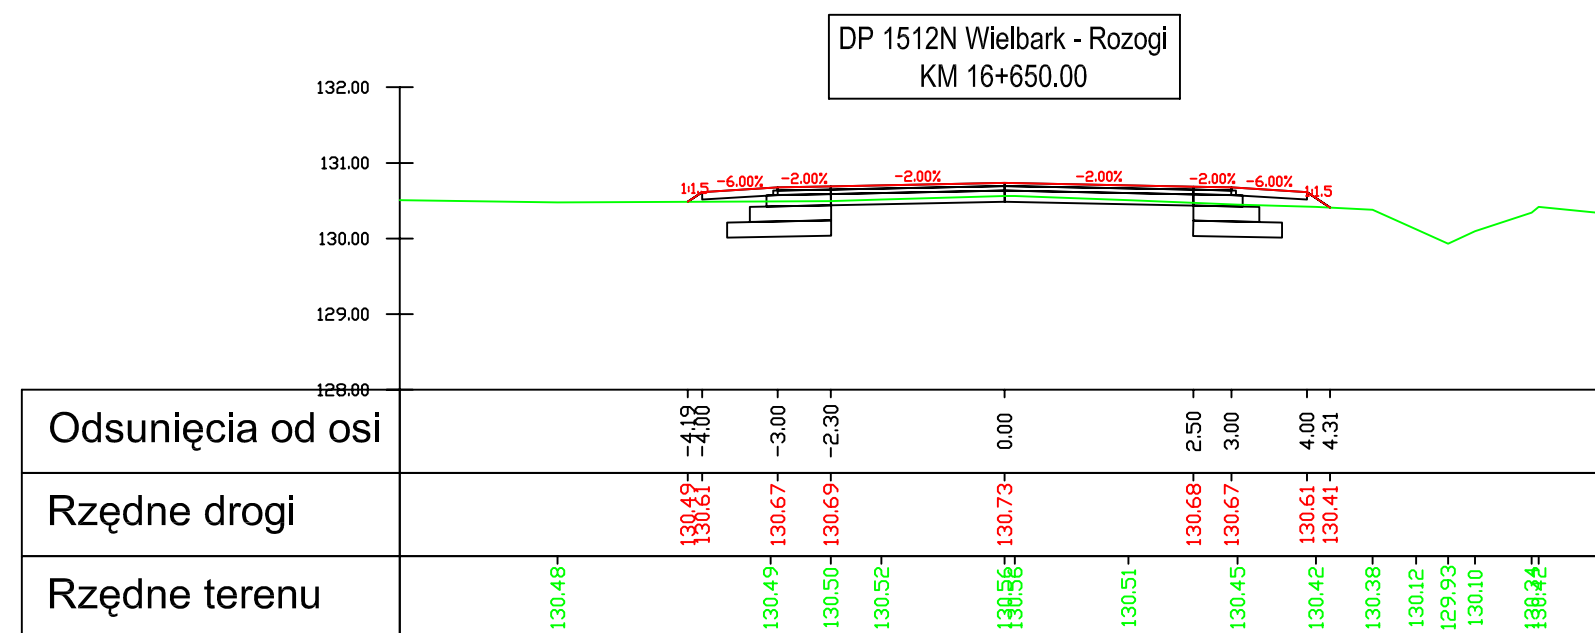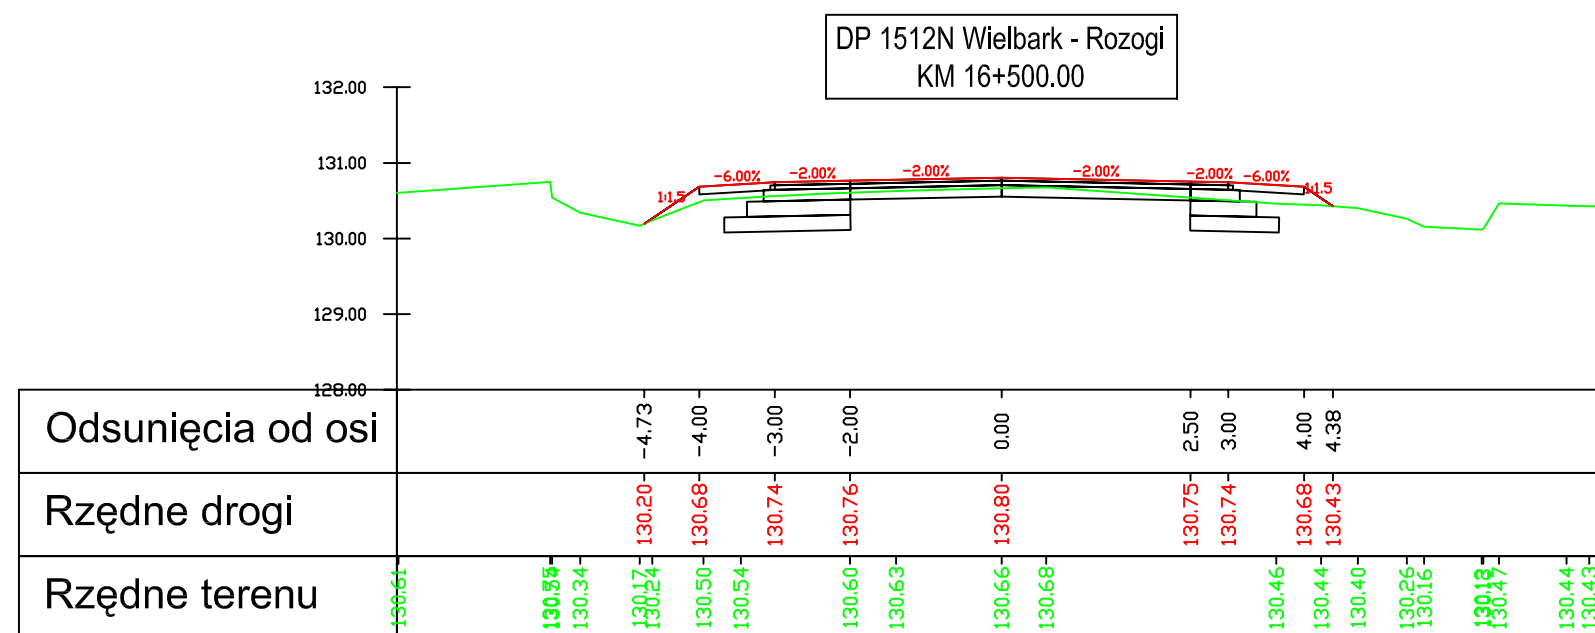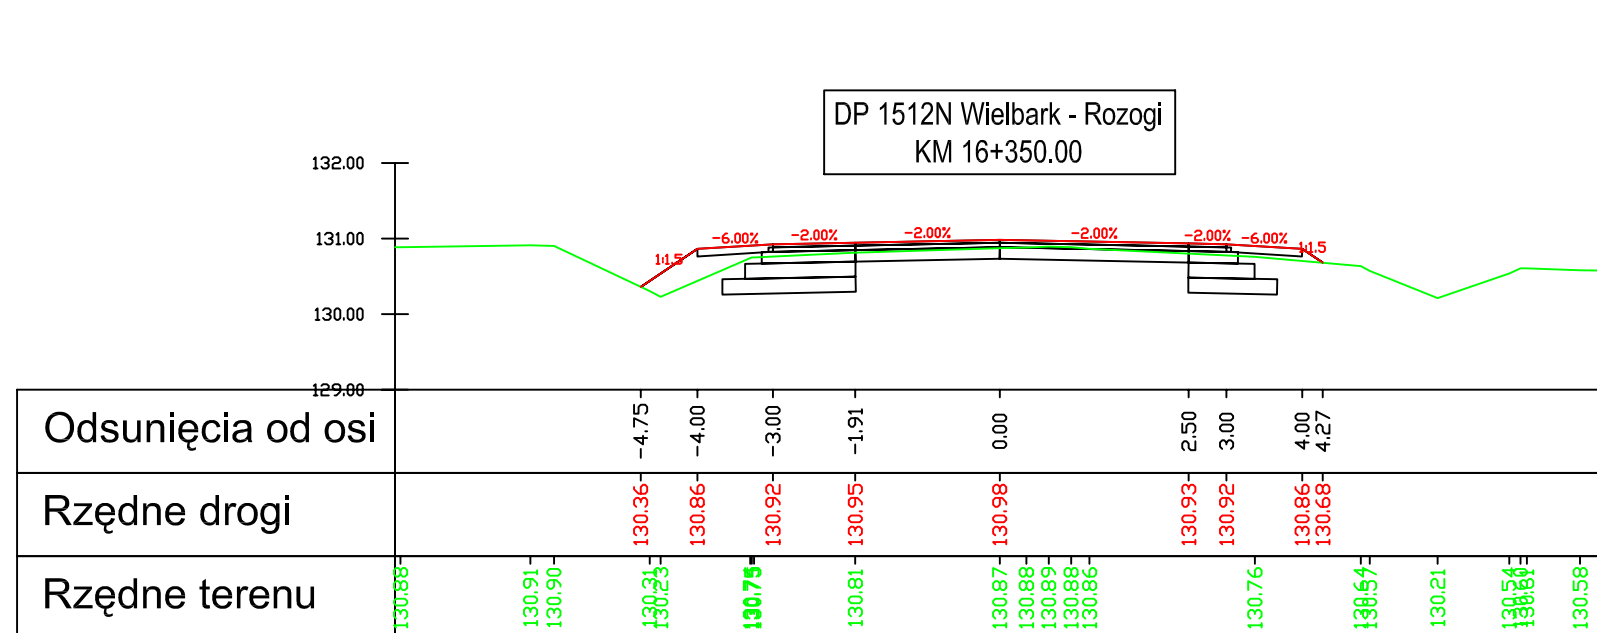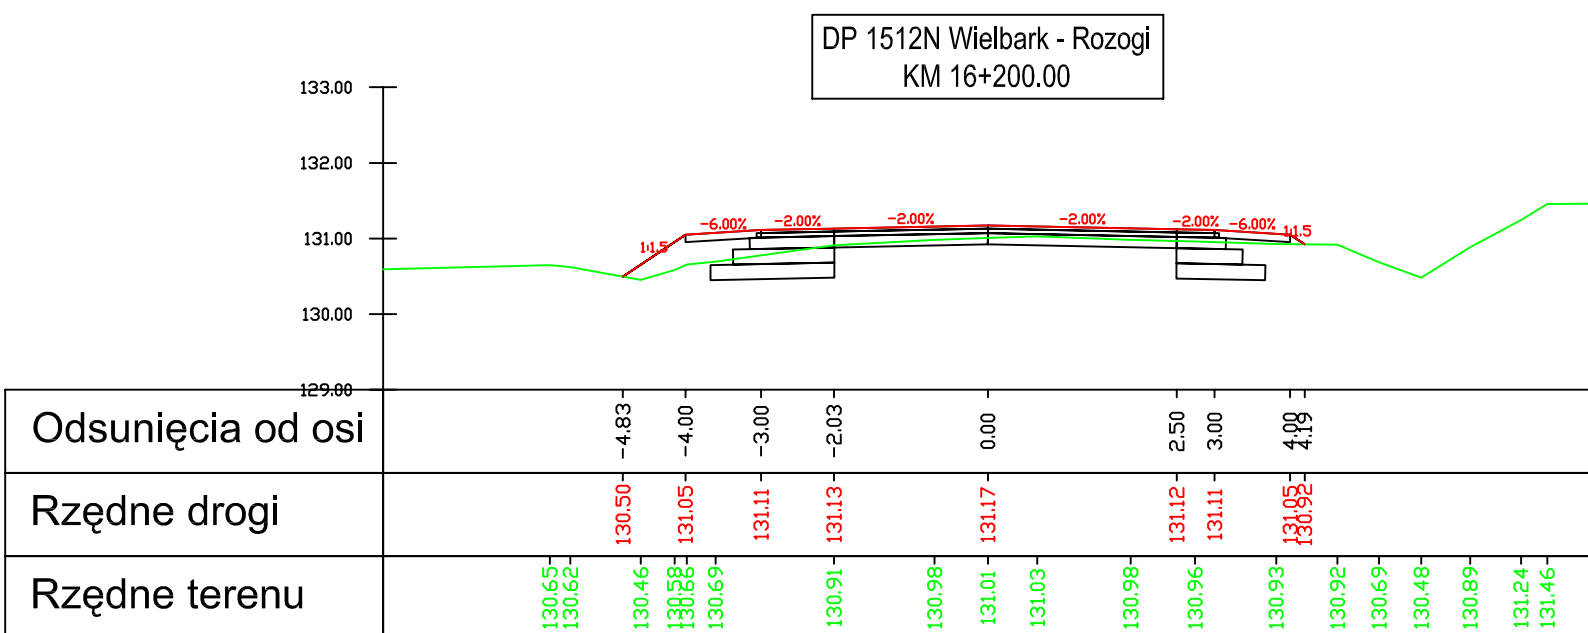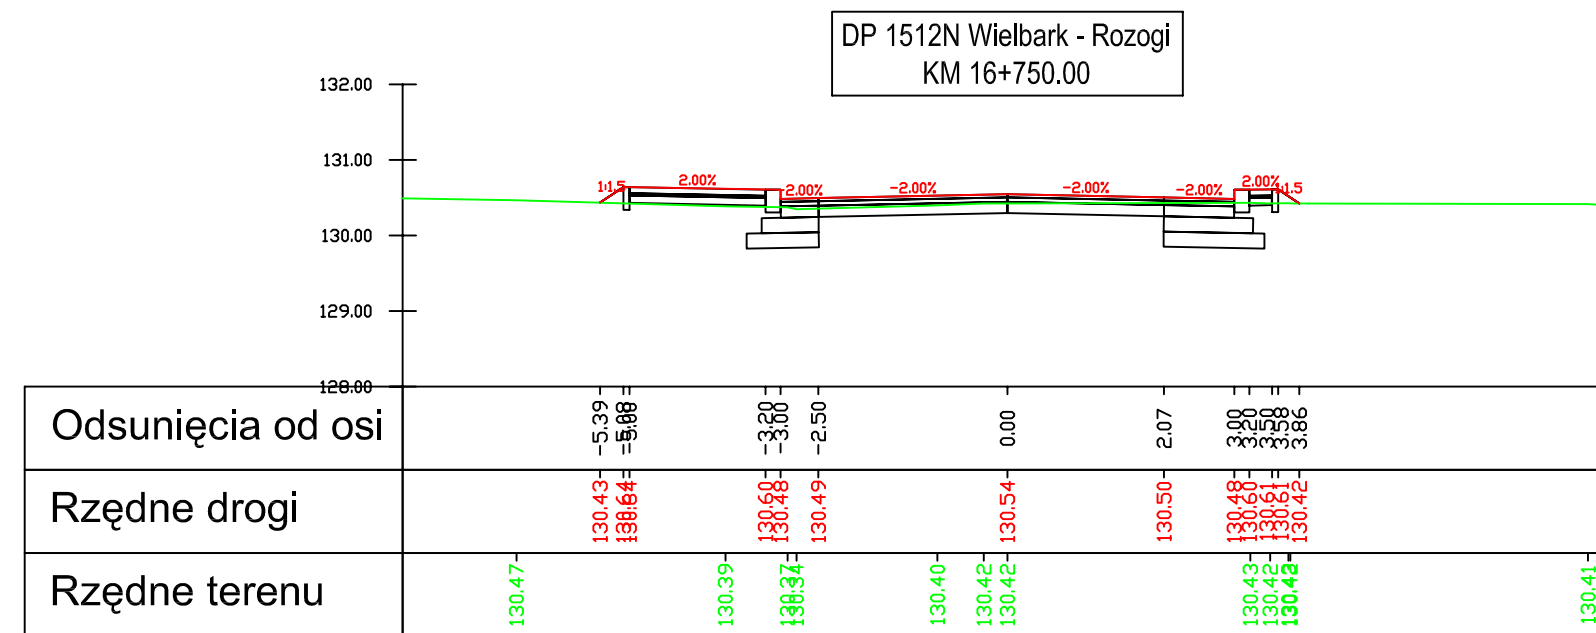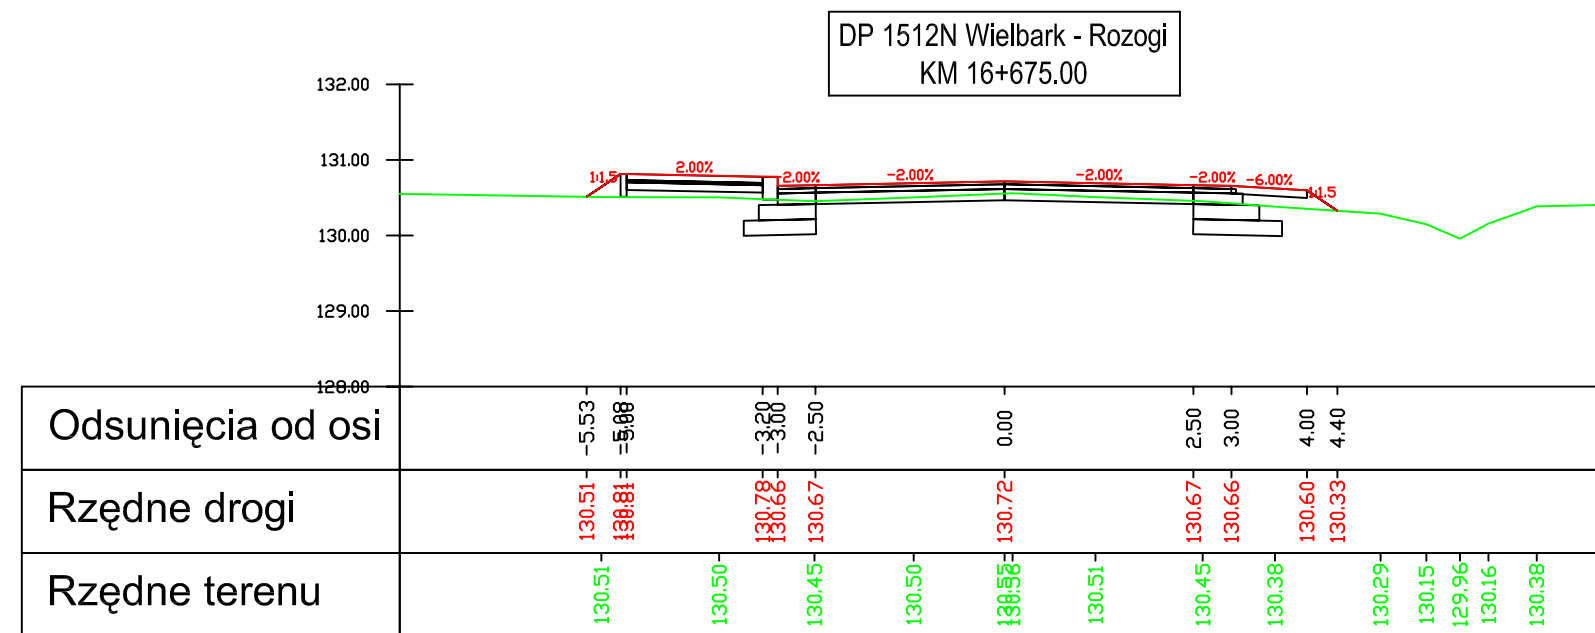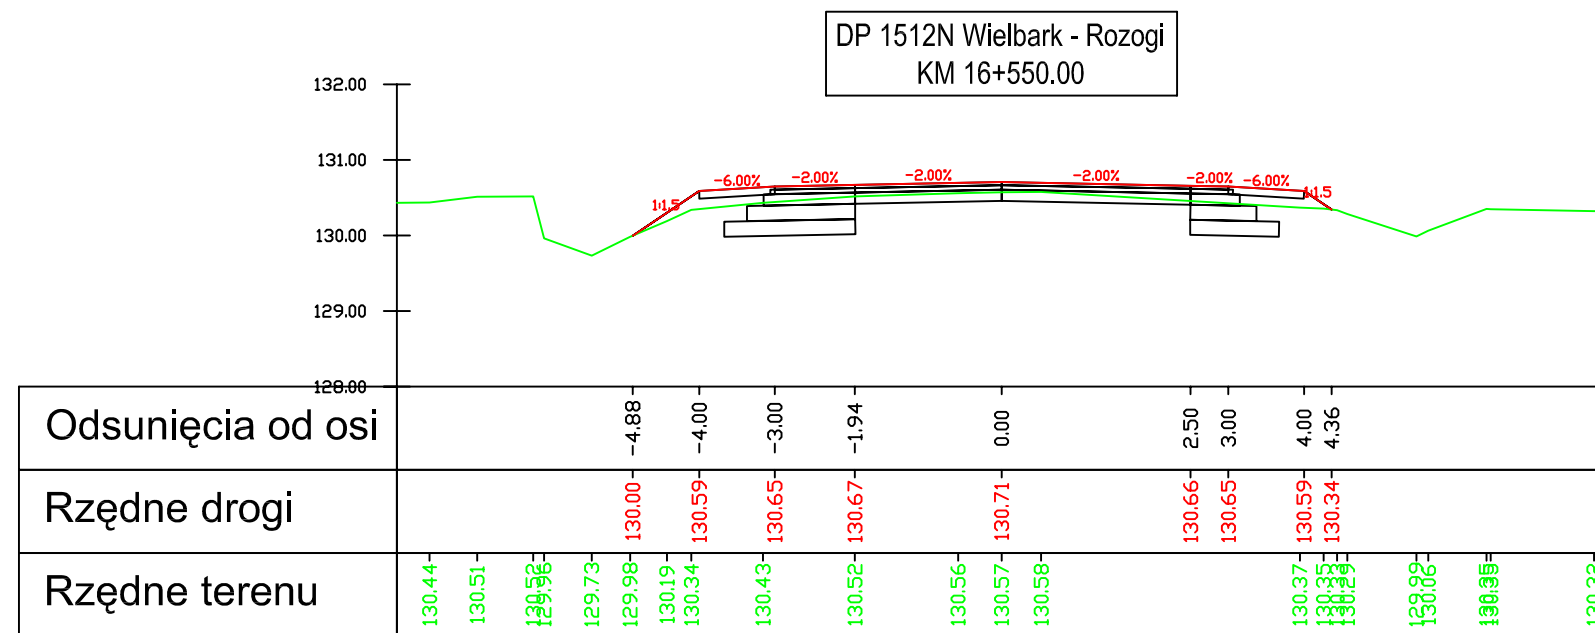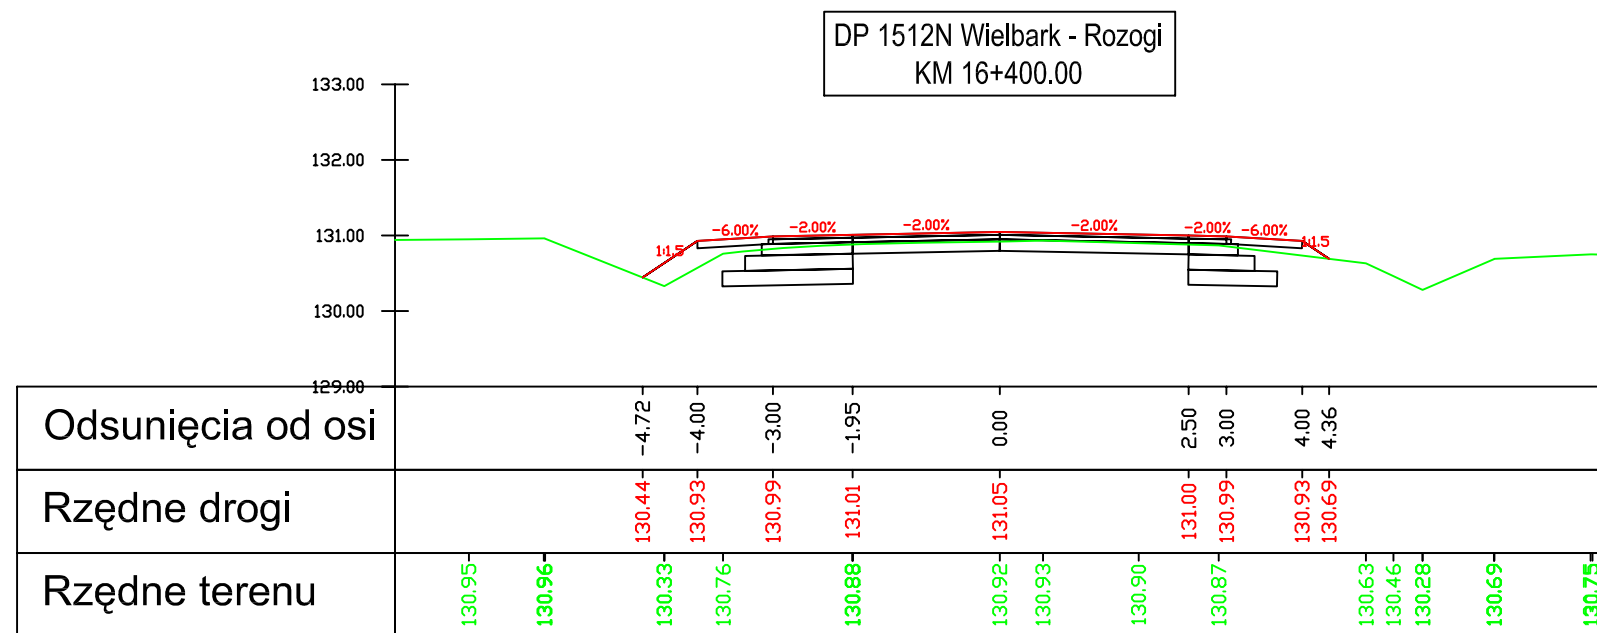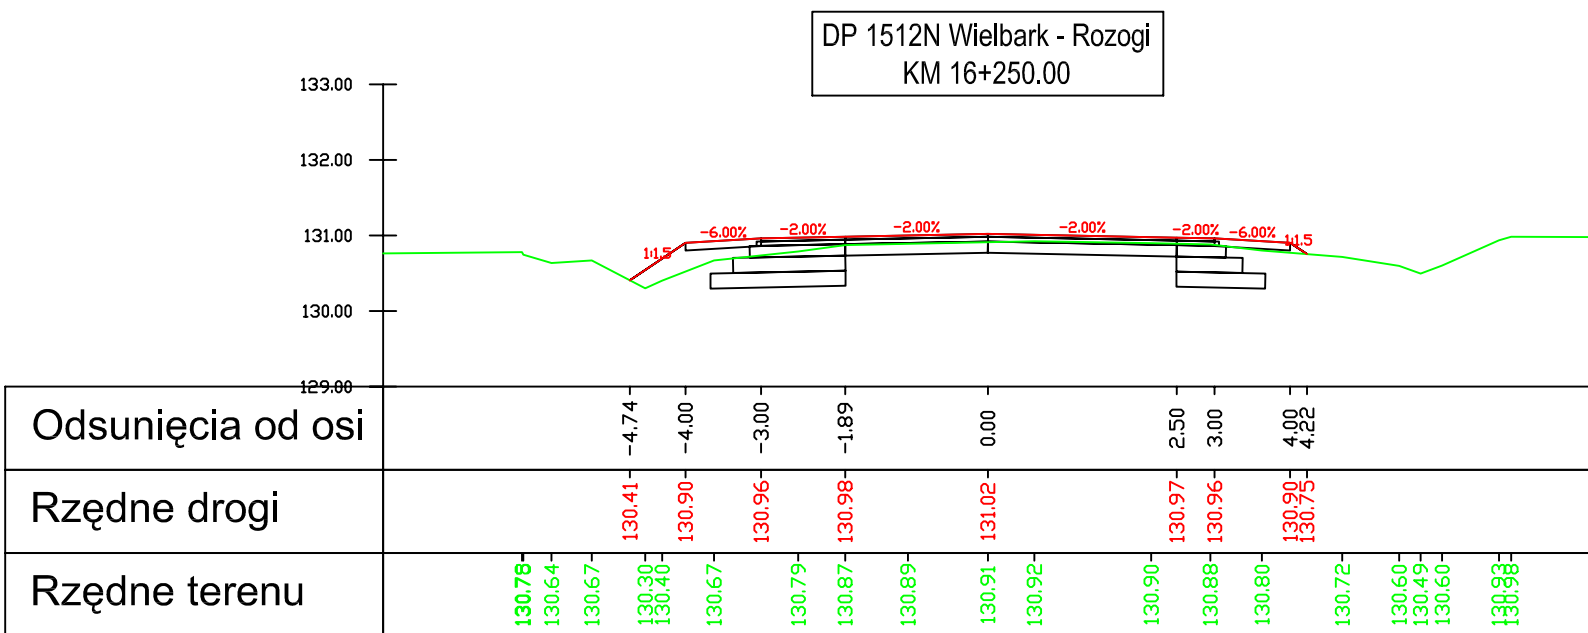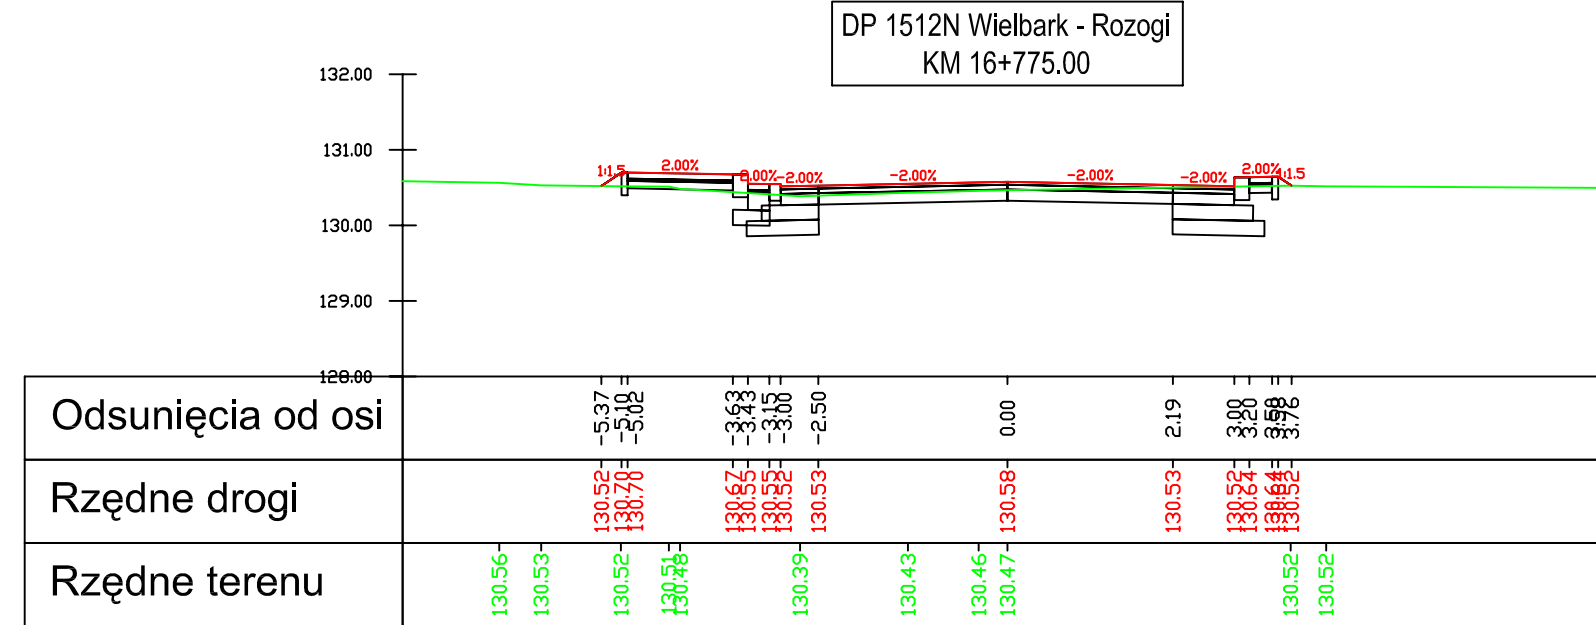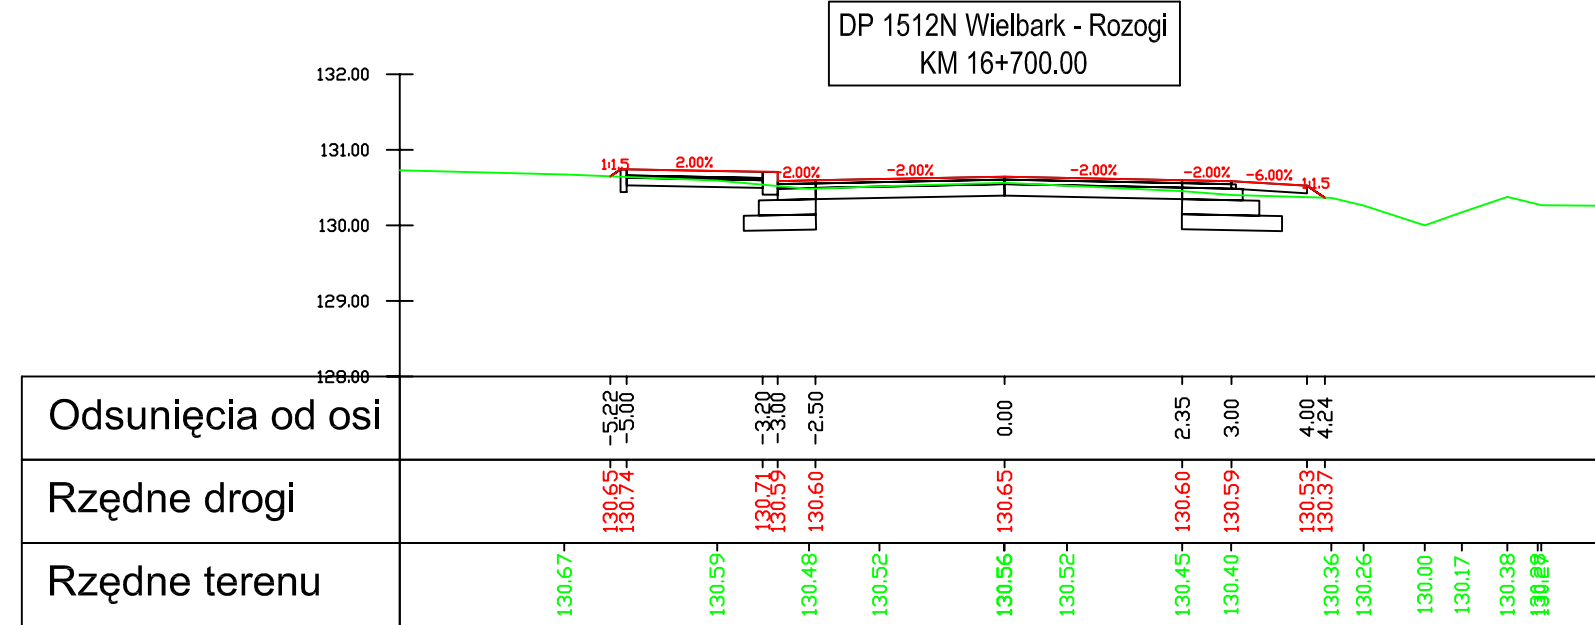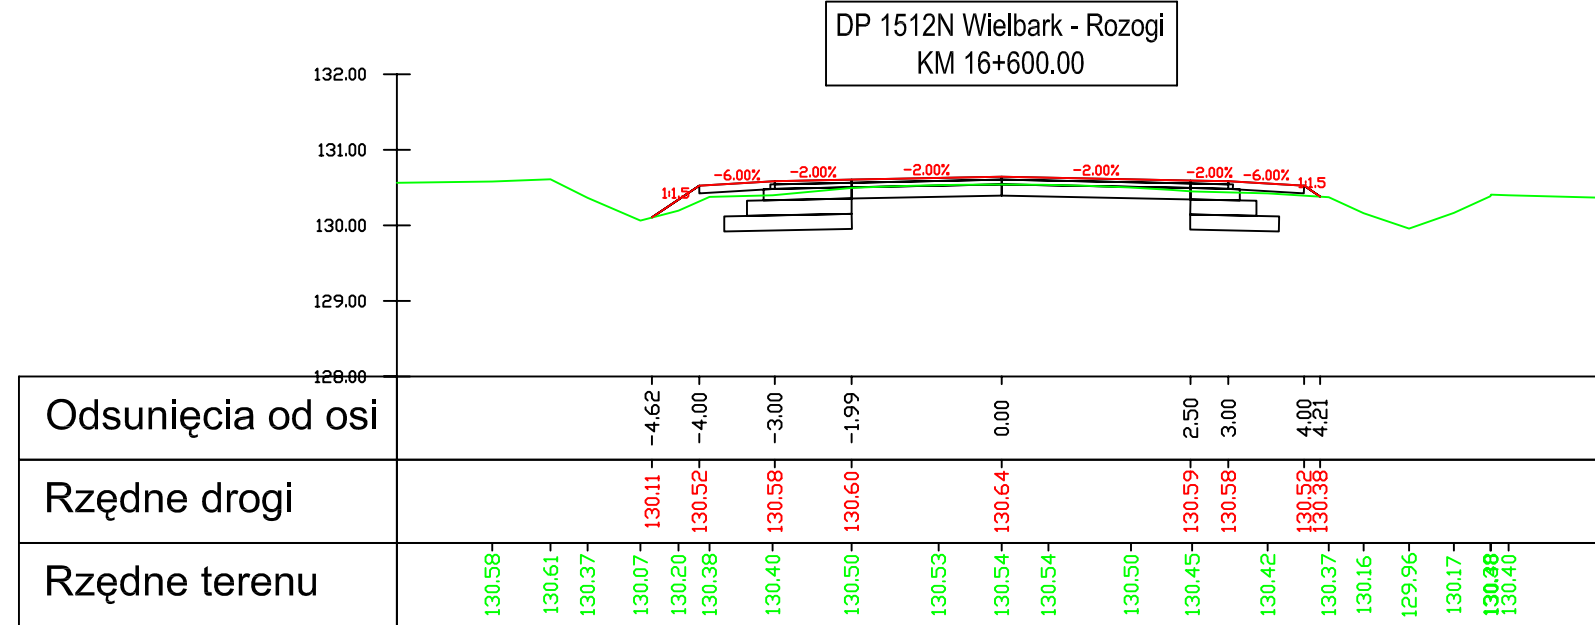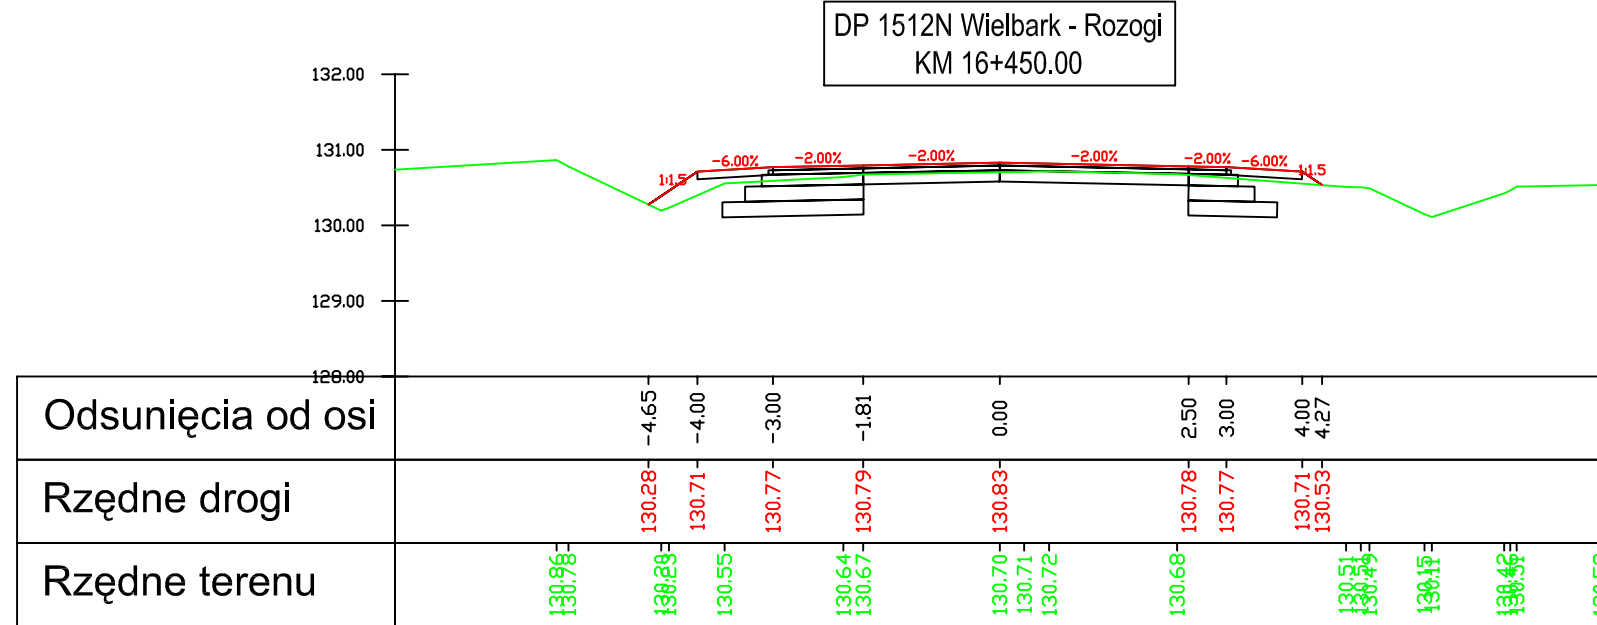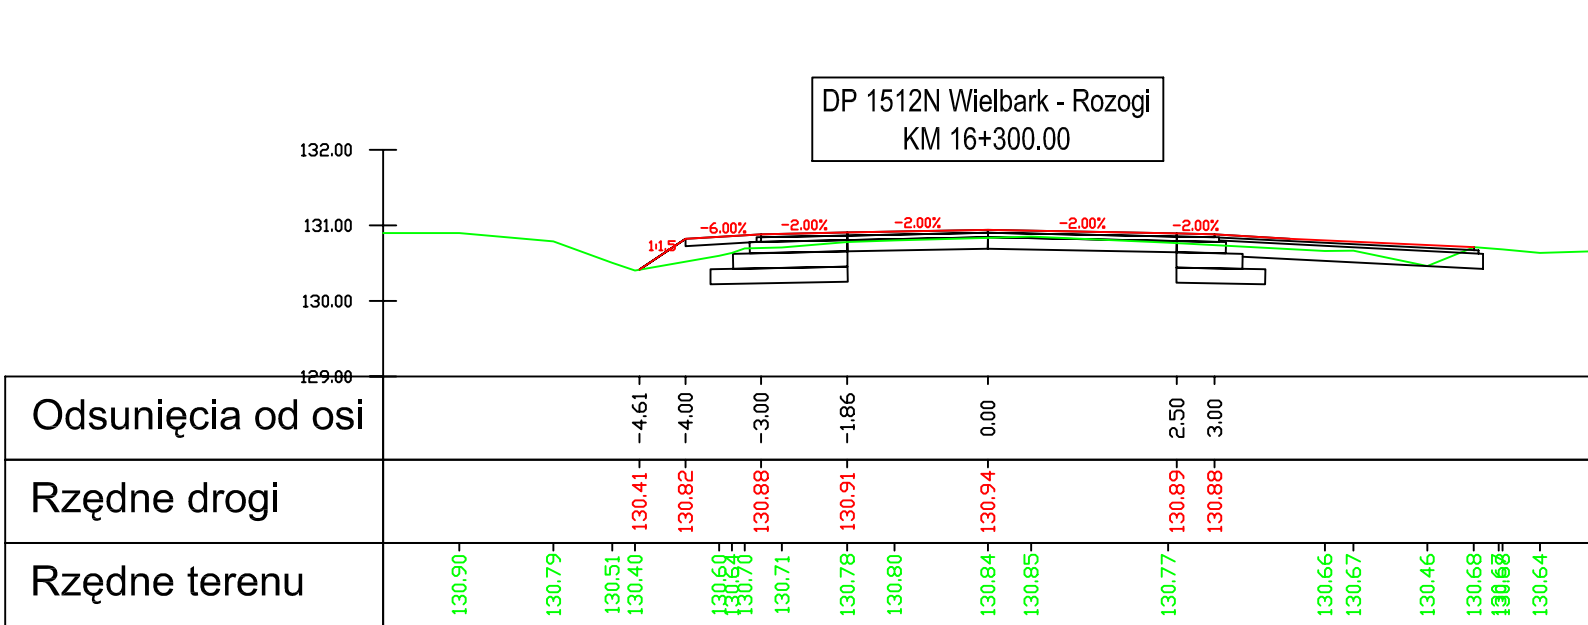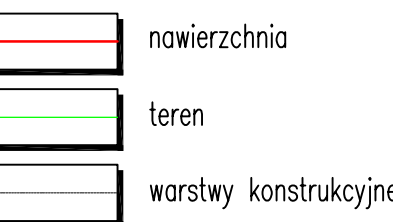

Inwestor:
Zarząd Dróg Powiatowych w Szczytnie
ul. Mrongowiusza 2
12-100 Szczytno

Jednostka projektowa:
VIKOM Sp. z o.o.
Oddział w Olsztynie
10-124 Olsztyn, ul. Grunwaldzka 18A
tel: (+48) 89 532 45 00 fax: (+48) 89 532 45 10

"ZNAK" Drogorozbudowa Pracownia Projektowa
80-871 Gdańsk, ul. Chwaszczyńska 10
tel: (+48) 58 522 45 00 fax: (+48) 58 522 45 10

Numer sprawy:
3451-18/07

Nazwa dokumentacji:
Przebudowa drogi powiatowej nr 1512N
Wielbark-Rozogi od km 0+479 do km 35+355

Tytuł rysunku:
Przekroje poprzeczne

Branża:
Drogowa

Projektant:
mgr inż. Arkadiusz Obidziński

Opracował:
mgr inż. Renata Kozak


Sprawdzący:
inż. Tomasz Stawarz

Nr arch.:
PW


Data:
10.2008

Skala:
1:100


Nr rys.:
5.27

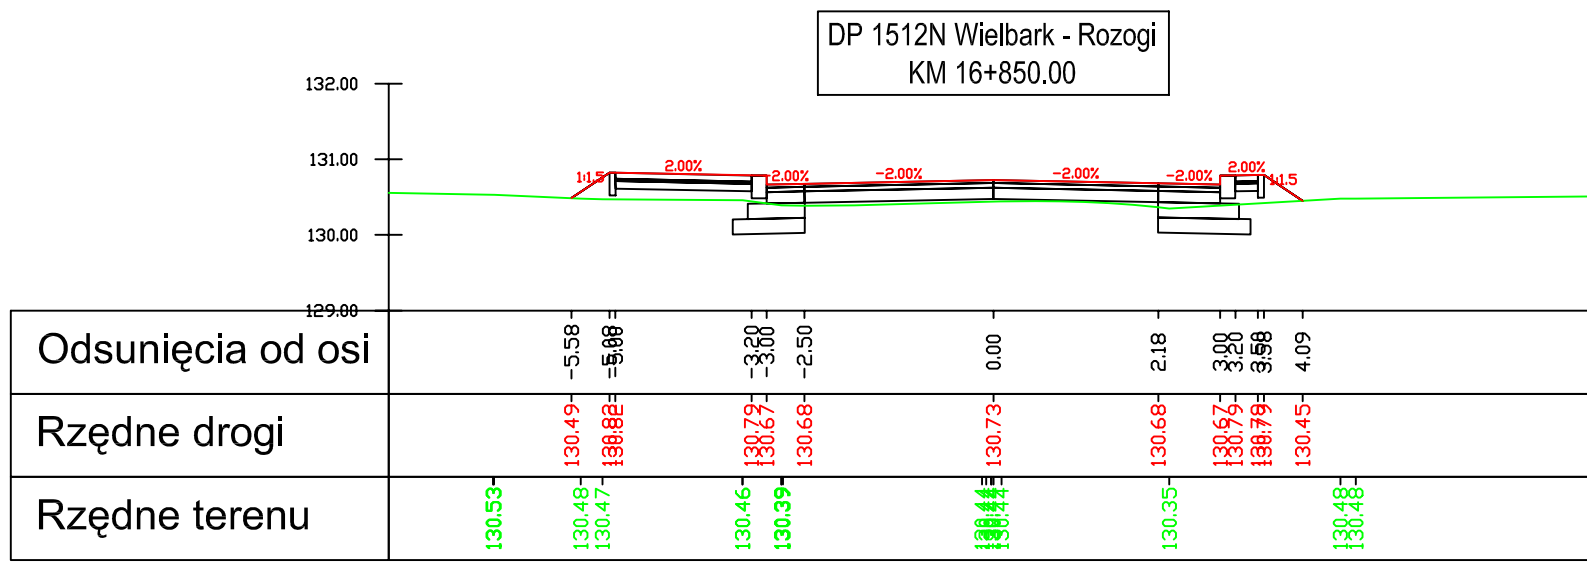


Odsunięcia od osi	
Rzędne drogi	
Rzędne terenu	

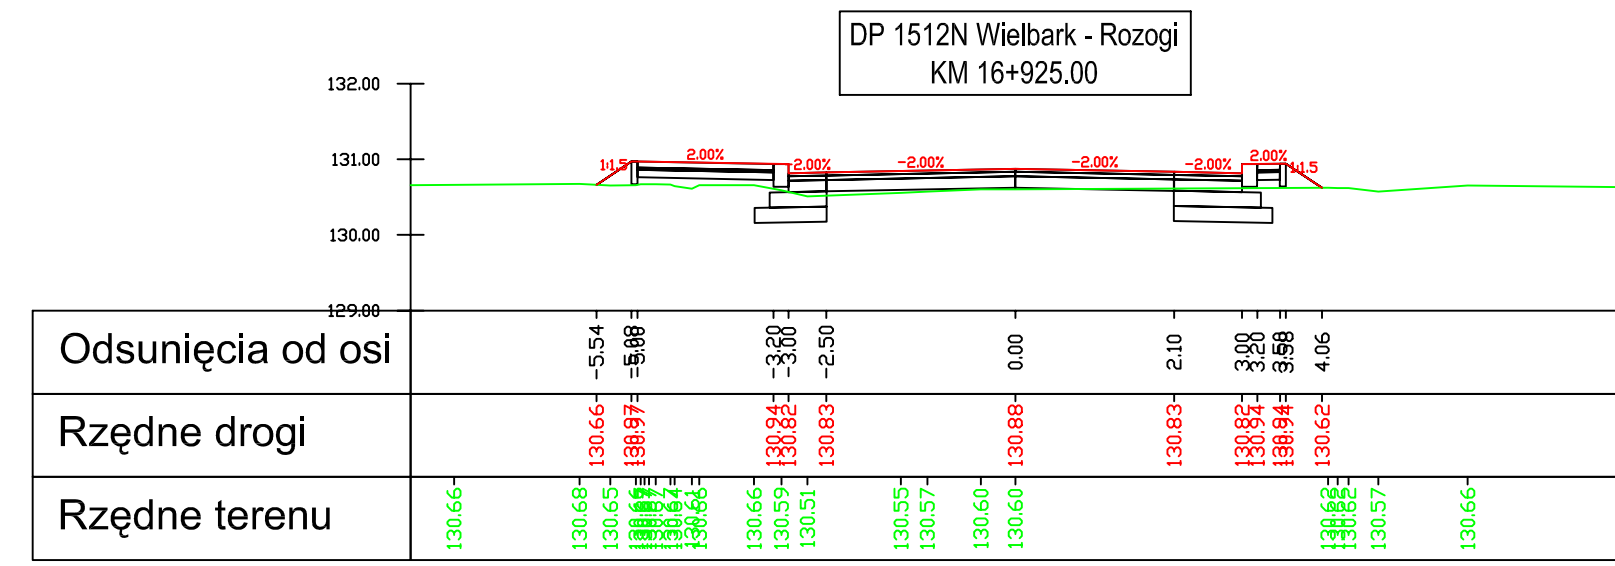


Odsunięcia od osi	
Rzędne drogi	
Rzędne terenu	

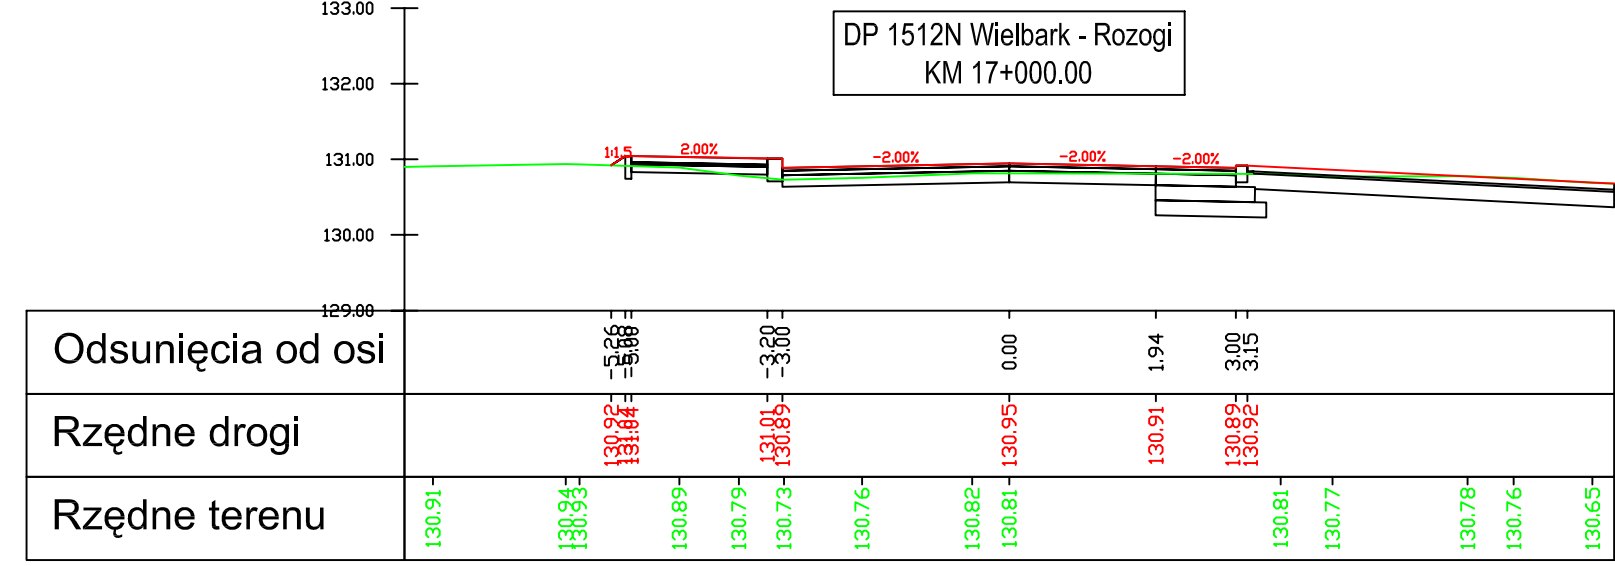


Odsunięcia od osi	
Rzędne drogi	
Rzędne terenu	

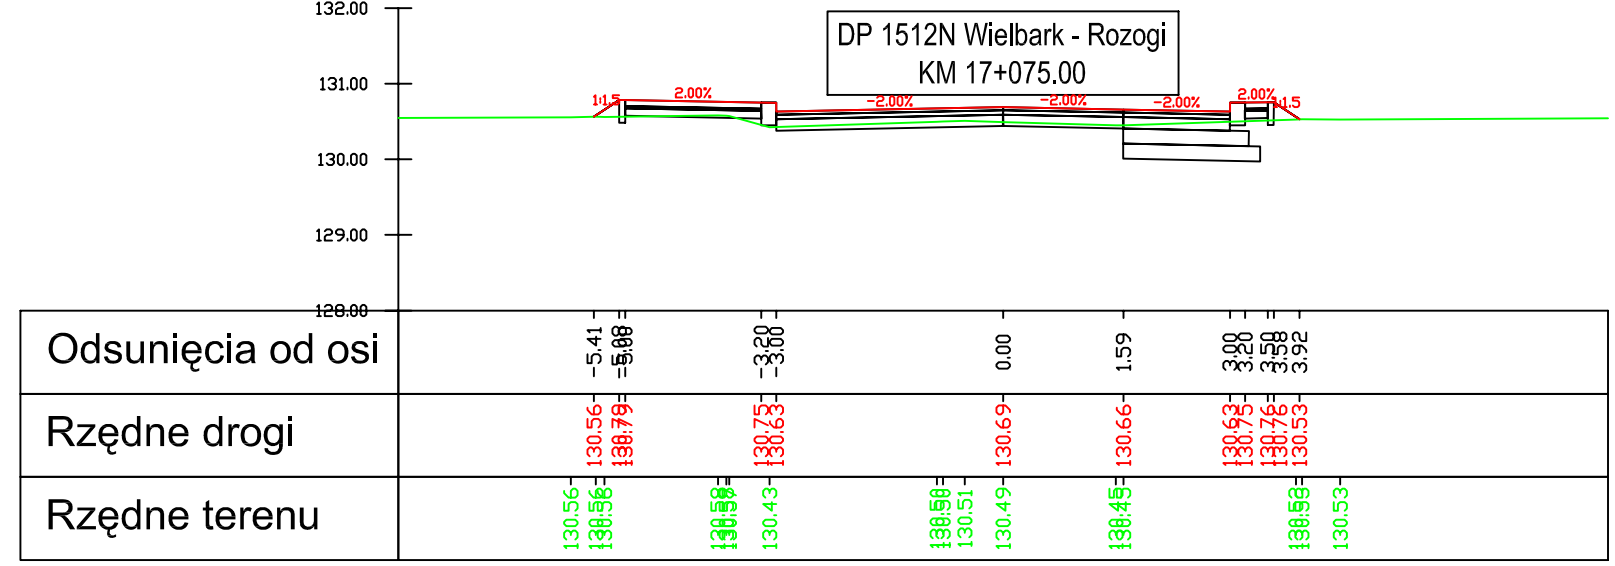


Odsunięcia od osi	
Rzędne drogi	
Rzędne terenu	

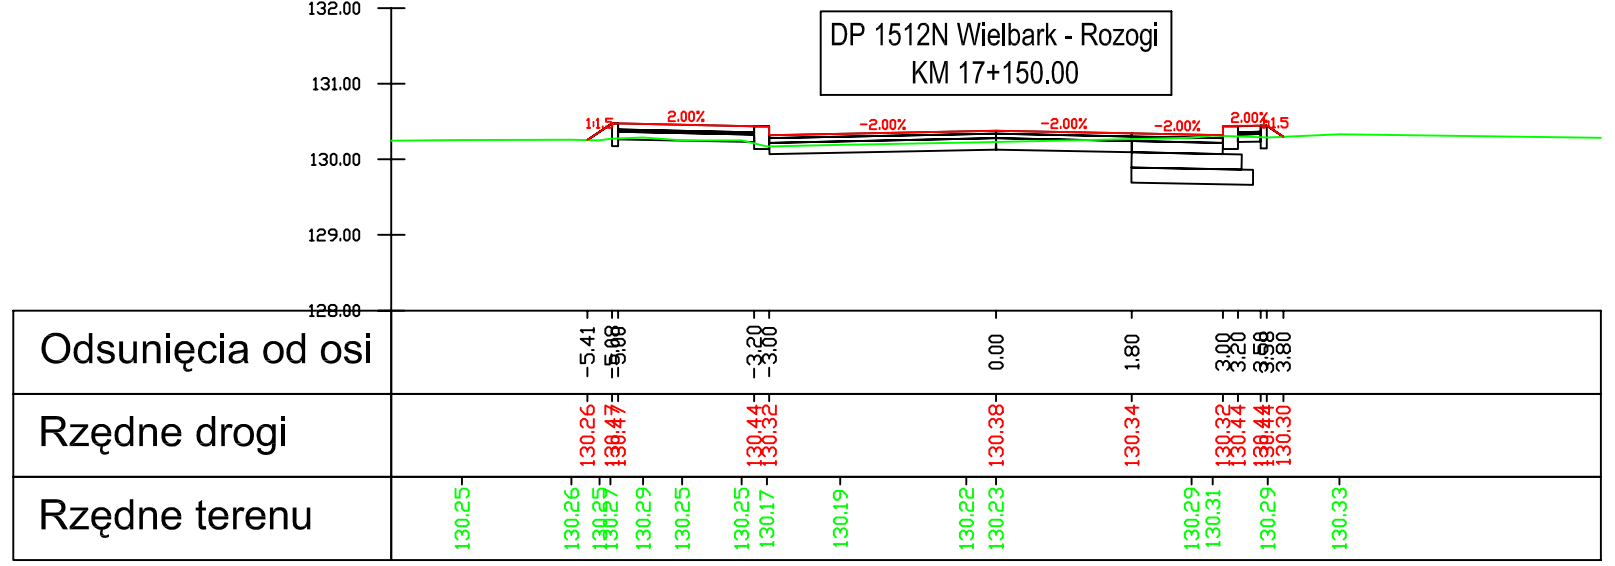


Odsunięcia od osi	
Rzędne drogi	
Rzędne terenu	

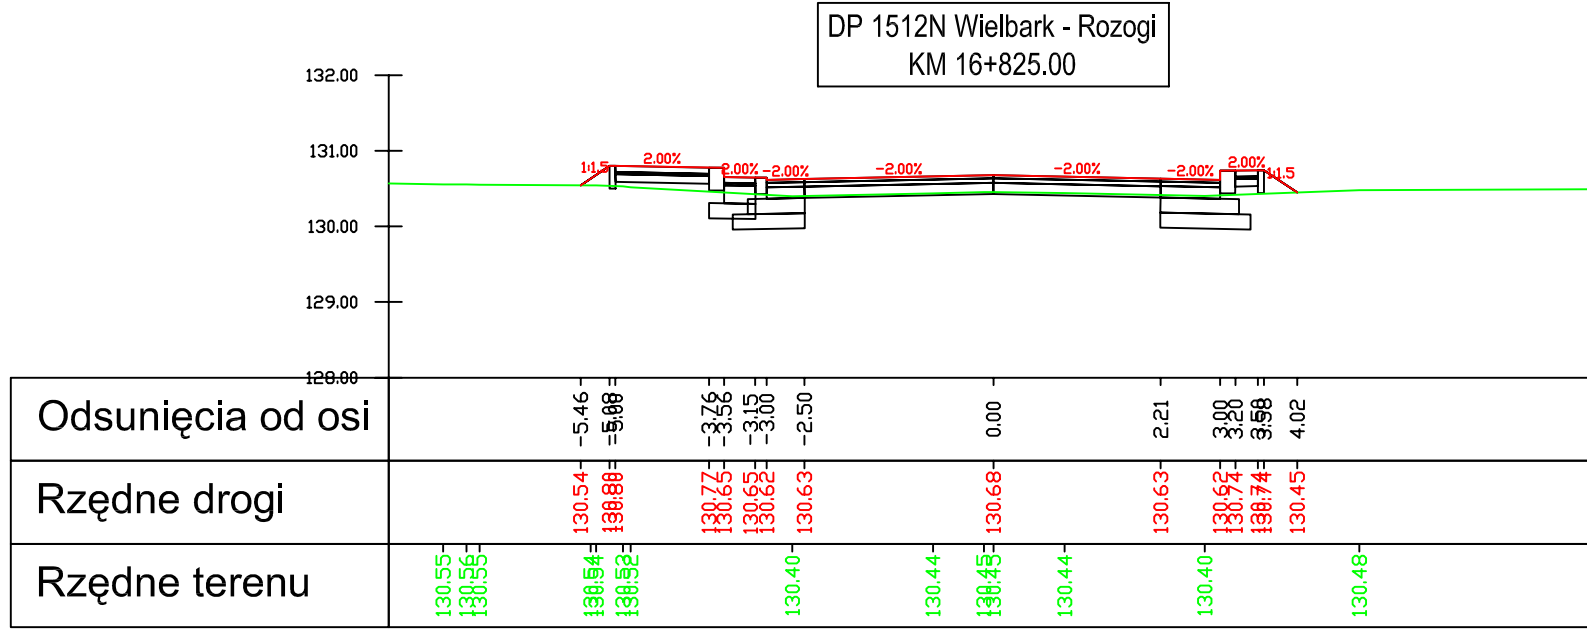


Odsunięcia od osi	
Rzędne drogi	
Rzędne terenu	

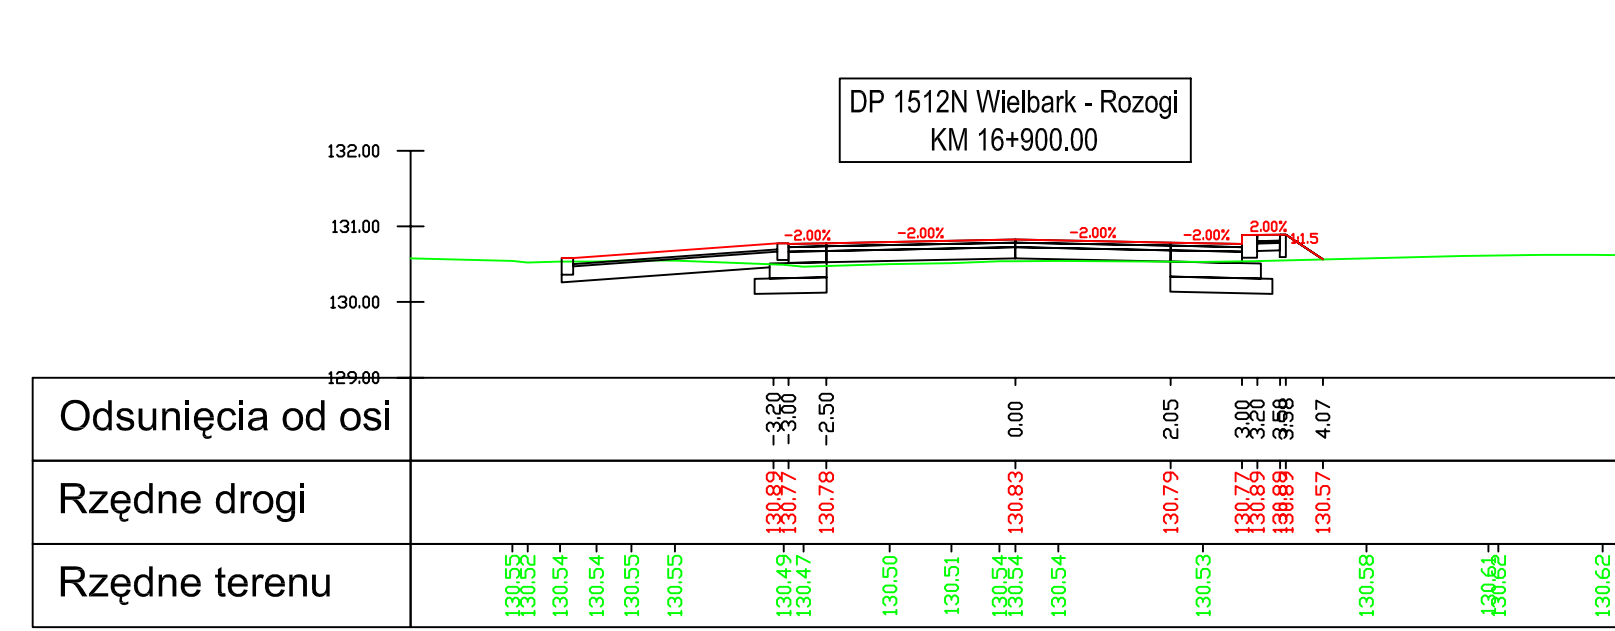


Odsunięcia od osi	
Rzędne drogi	
Rzędne terenu	

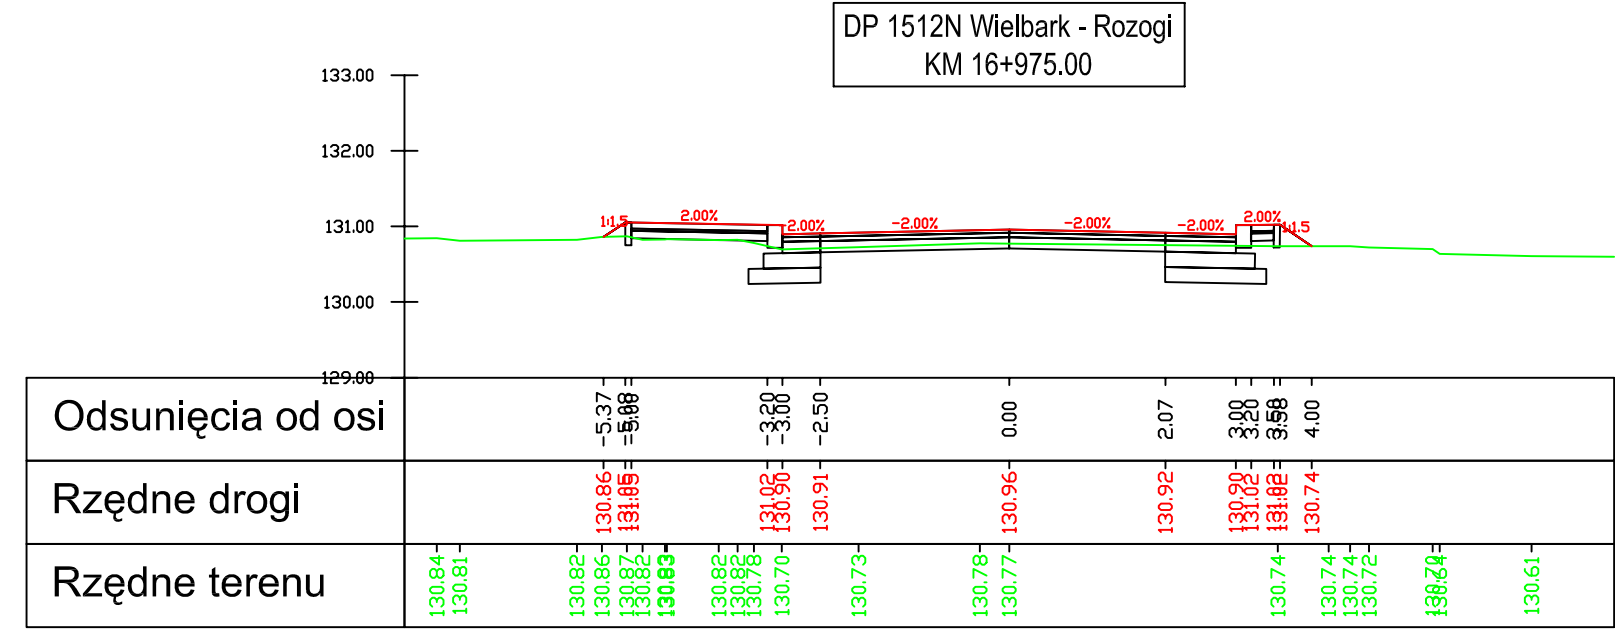


Odsunięcia od osi	
Rzędne drogi	
Rzędne terenu	

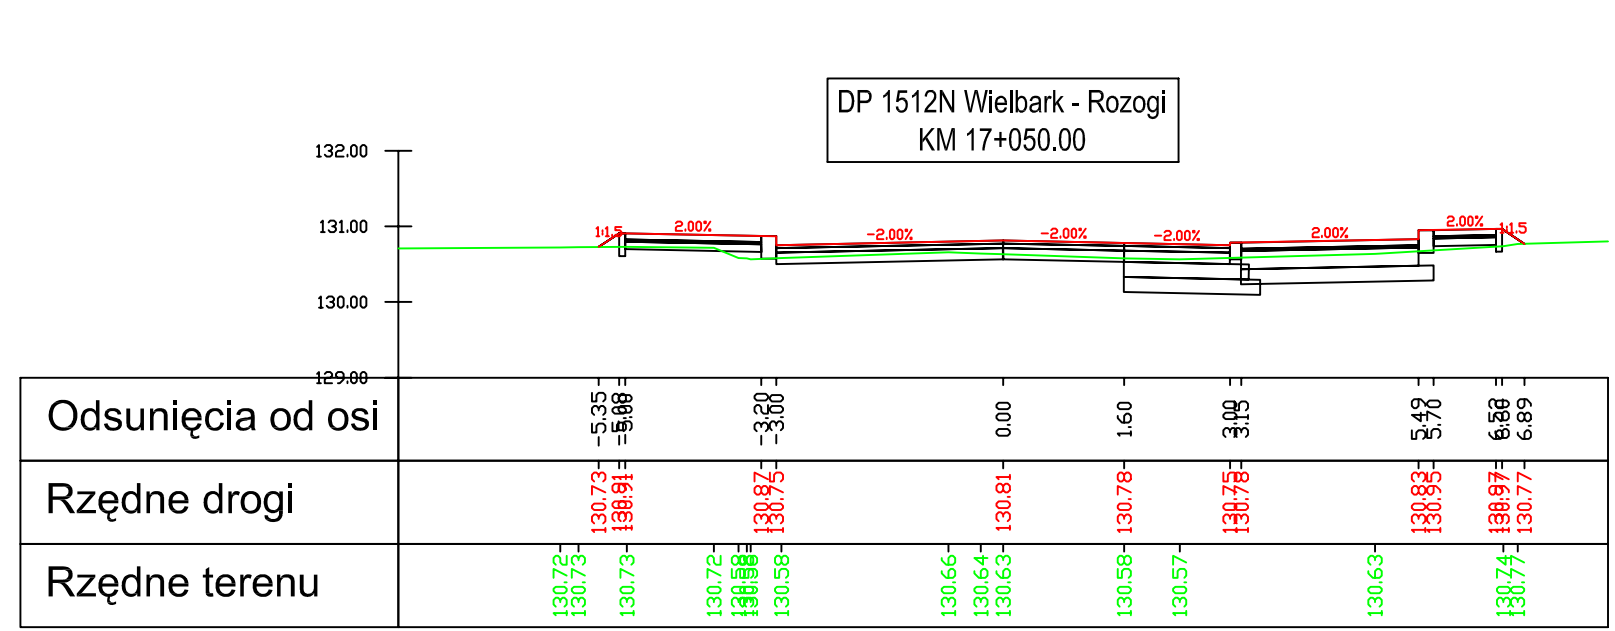


Odsunięcia od osi	
Rzędne drogi	
Rzędne terenu	

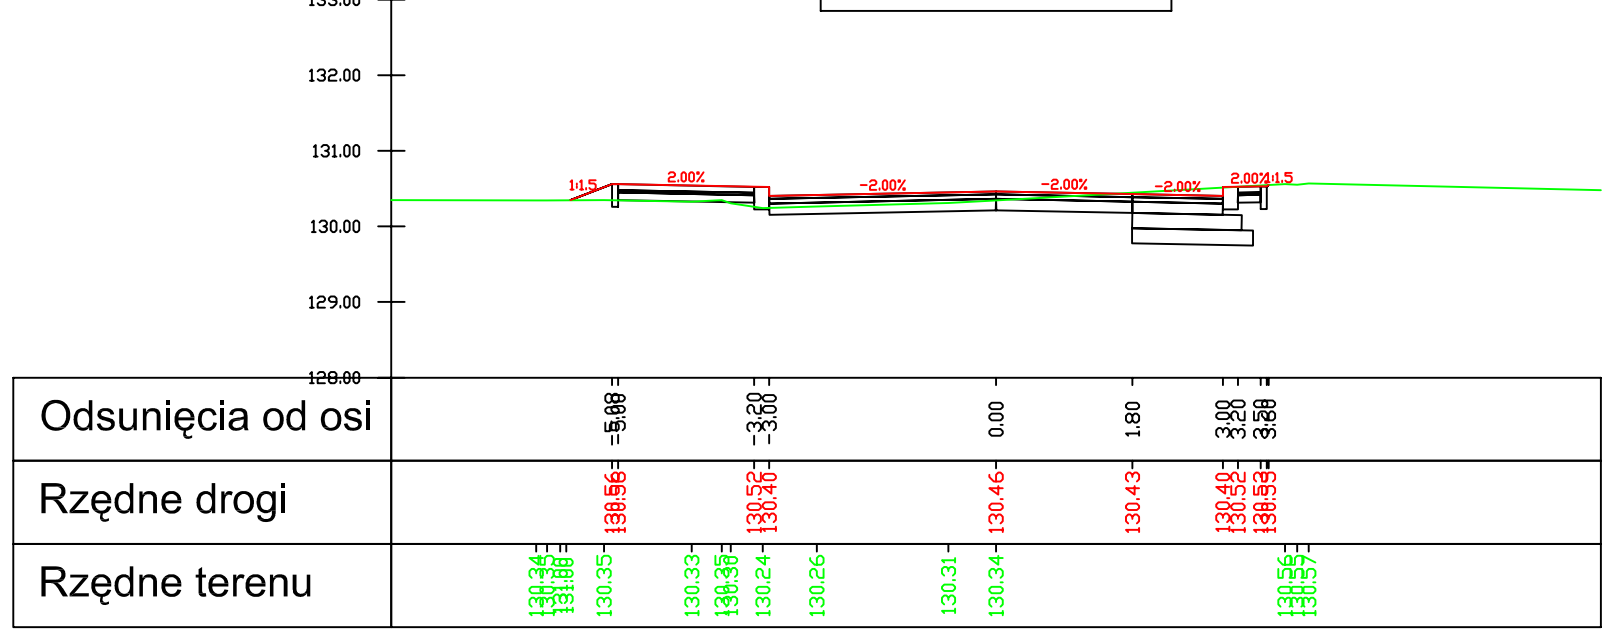


Odsunięcia od osi	
Rzędne drogi	
Rzędne terenu	

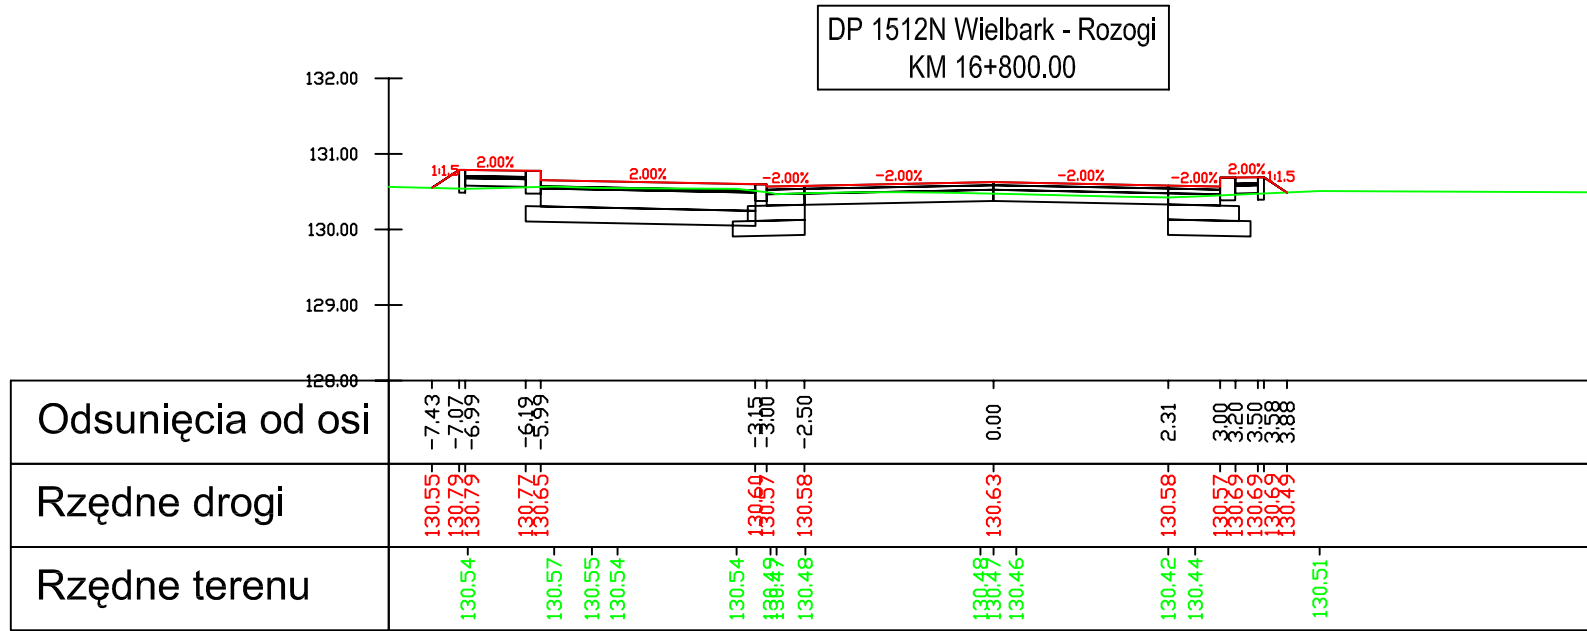


Odsunięcia od osi	
Rzędne drogi	
Rzędne terenu	

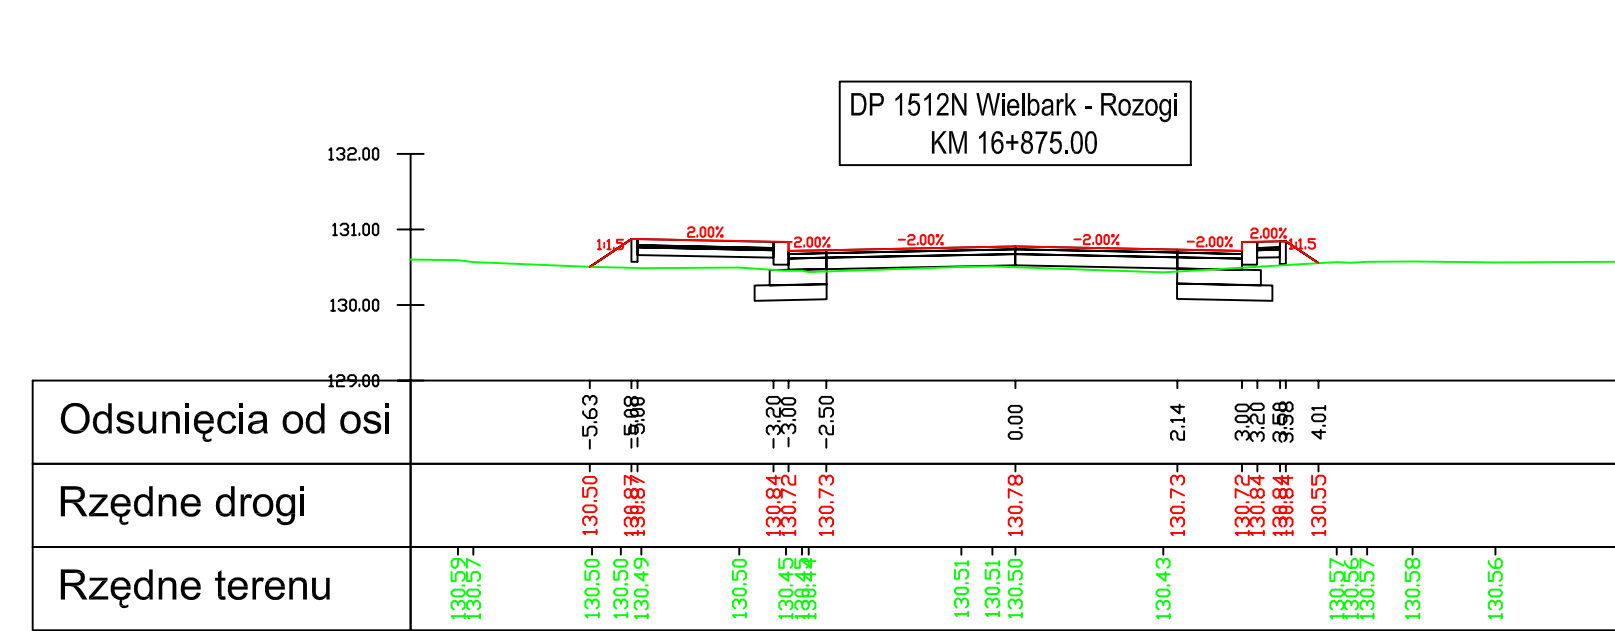


Odsunięcia od osi	
Rzędne drogi	
Rzędne terenu	

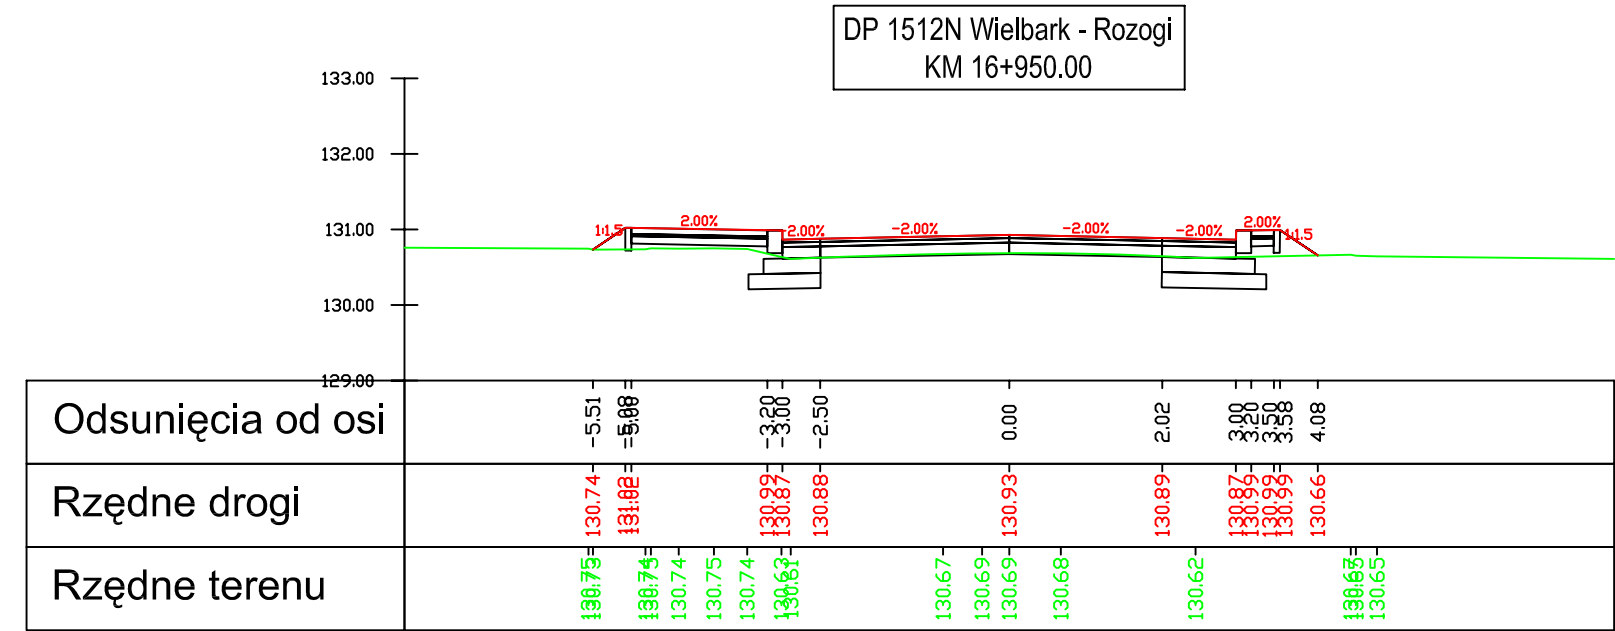

Odsunięcia od osi	
Rzędne drogi	
Rzędne terenu	

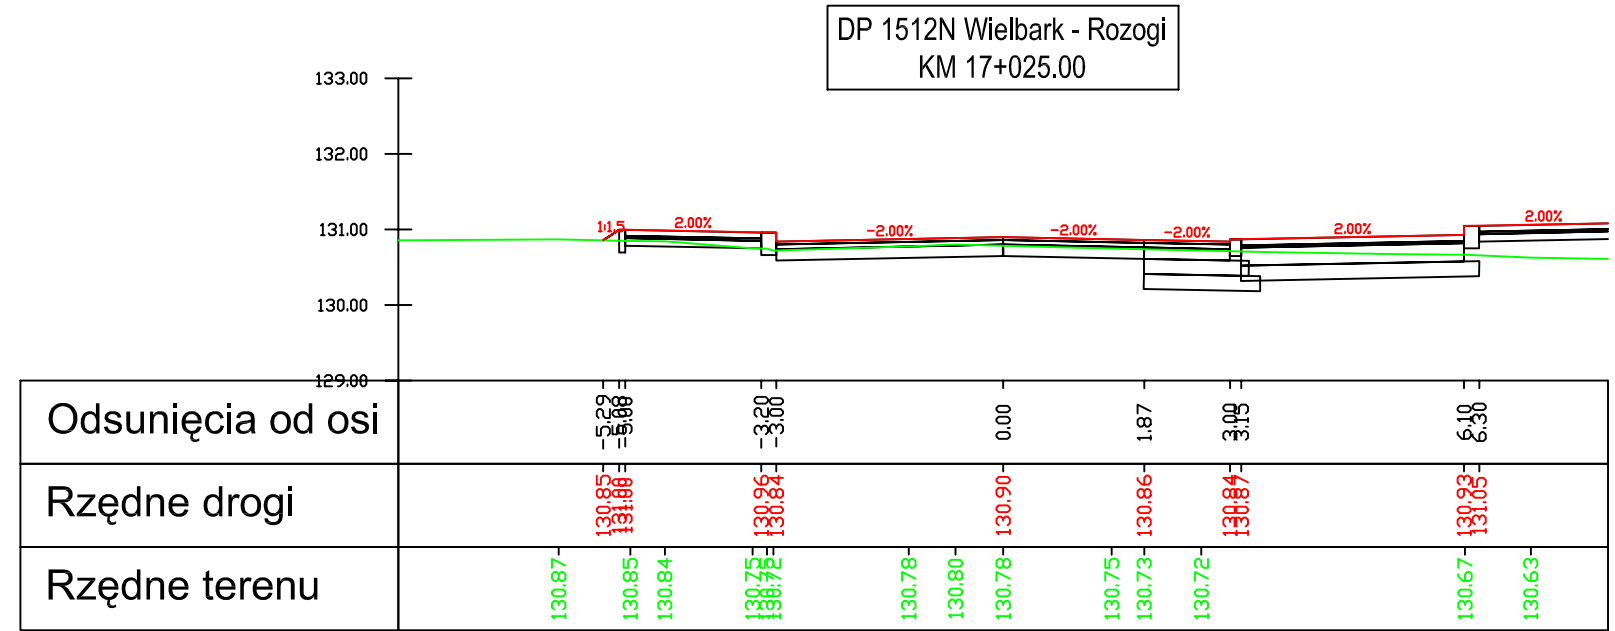

Odsunięcia od osi	
Rzędne drogi	
Rzędne terenu	

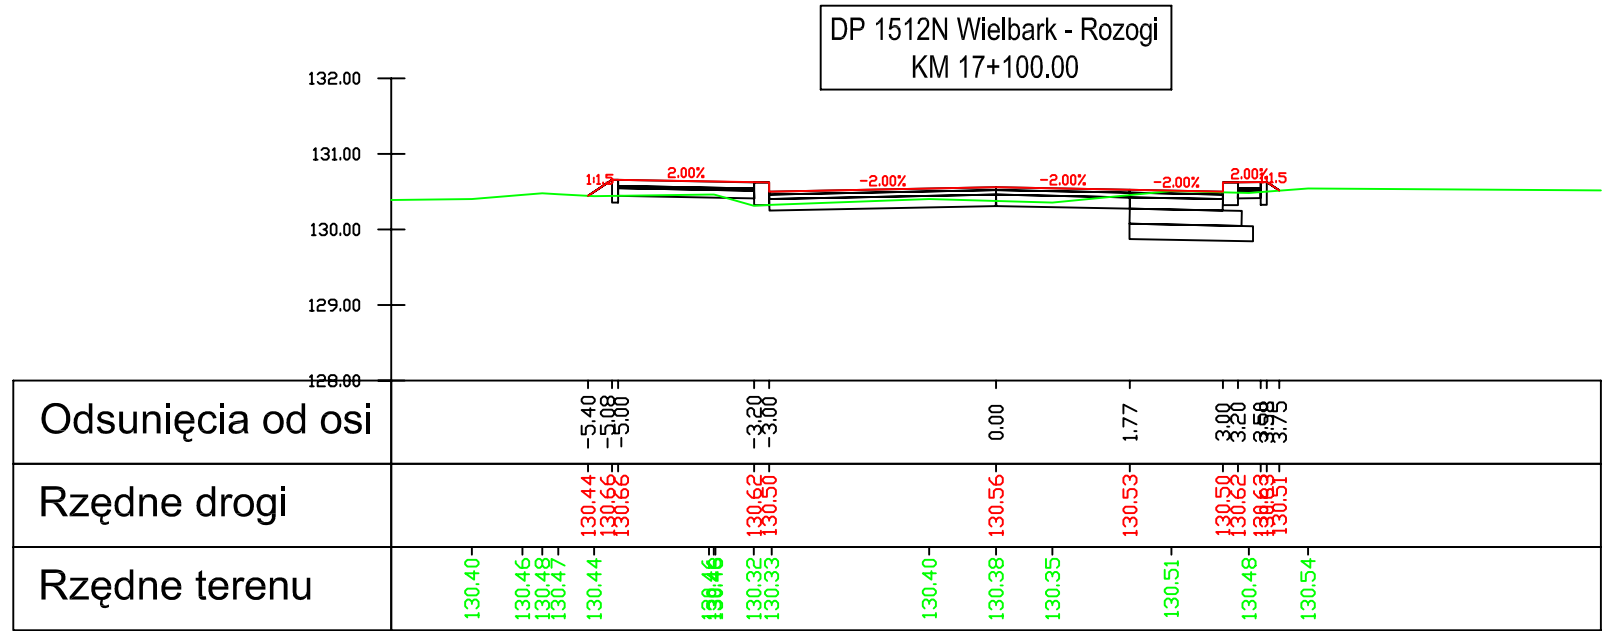

Odsunięcia od osi	
Rzędne drogi	
Rzędne terenu	

Legenda:

- nowierzchnia
- teren
- warstwy konstrukcyjne

Inwestor:
Zarząd Dróg Powiatowych w Szczytnie
ul. Mrongowiusza 2
12-100 Szczytno

Jednostka projektowa:
VIKOM Sp. z o.o.
Oddział w Olsztynie
10-124 Olsztyn, ul. Grunwaldzka 18A
tel: (+48) 89 532 45 00 fax: (+48) 89 532 45 10

"ZNAK" Drogorobnia Projektowa
80-871 Gdańsk, ul. Chwasczyńska 10
tel: (+48) 58 522 45 00 fax: (+48) 58 522 45 10

Numer sprawy: 3451-18/07

Nazwa dokumentacji:
Przebudowa drogi powiatowej nr 1512N
Wielbark-Rozogi od km 0+479 do km 35+355

Tytuł rysunku:
Przekroje poprzeczne
















Branża:
Drogowa

Projektant:
mgr inż. Arkadiusz Obidziński w specjalności drogowej
WAM/014/POD/08


Opracował:
mgr inż. Renata Kozak mgr inż. Mariusz Raszkiewicz

Sprawdzający:
inż. Tomasz Stawarz w specjalności drogowej
WAM/014/POD/05

Nr arch.: Stadium: PW Data: 10.2008 Skala: 1:100 Nr rys.: 5.28

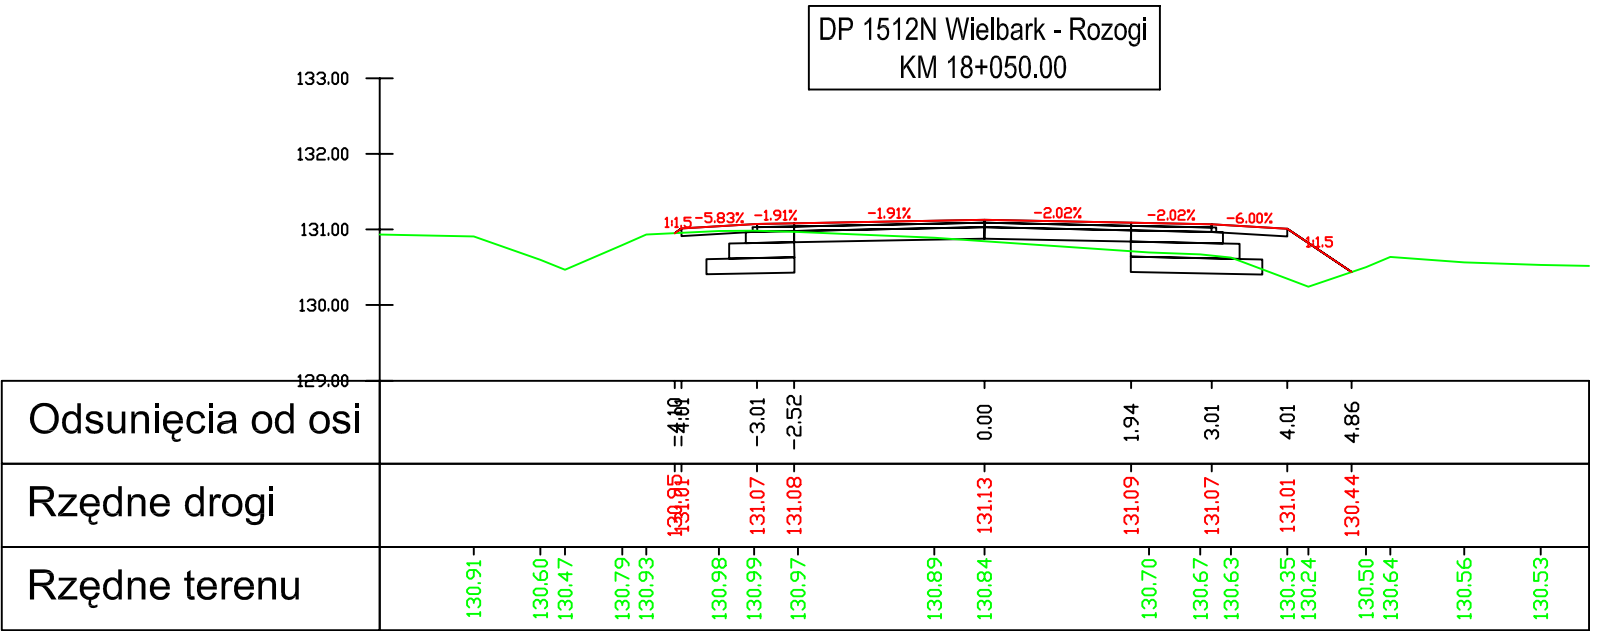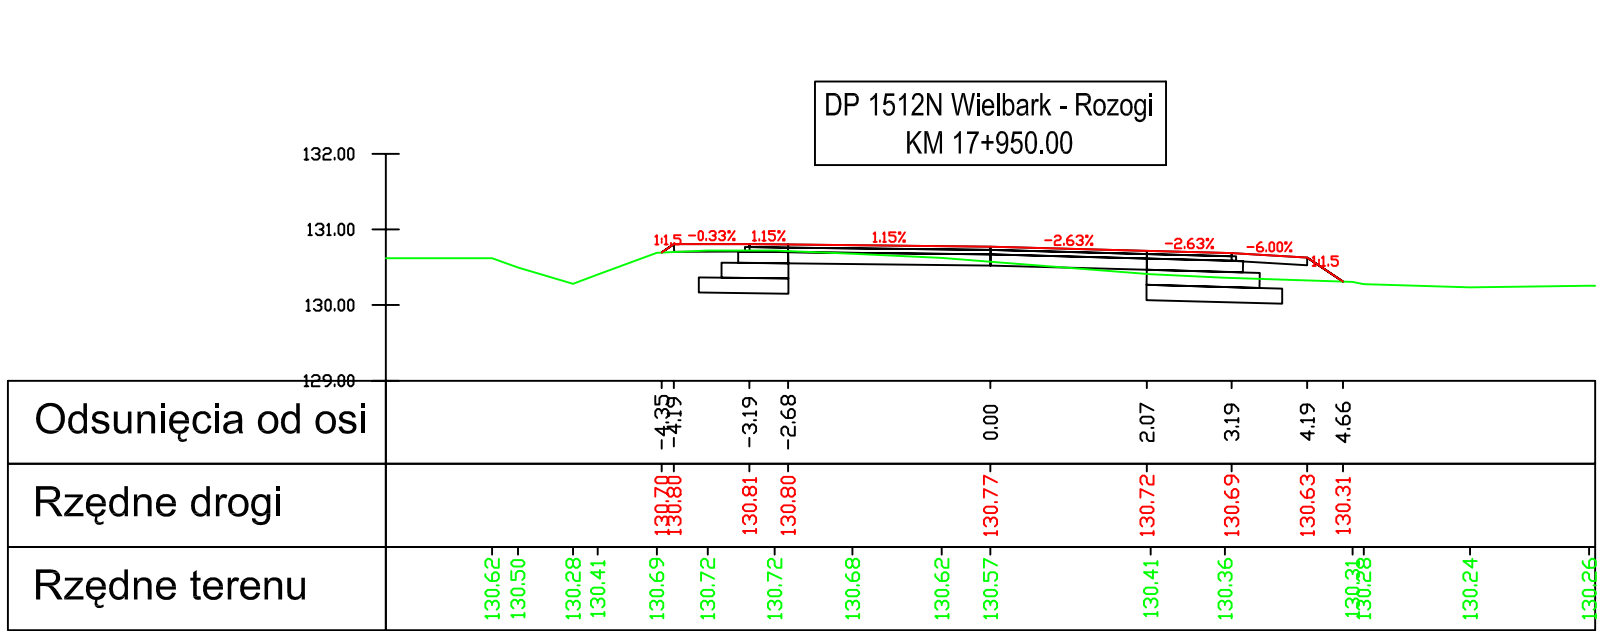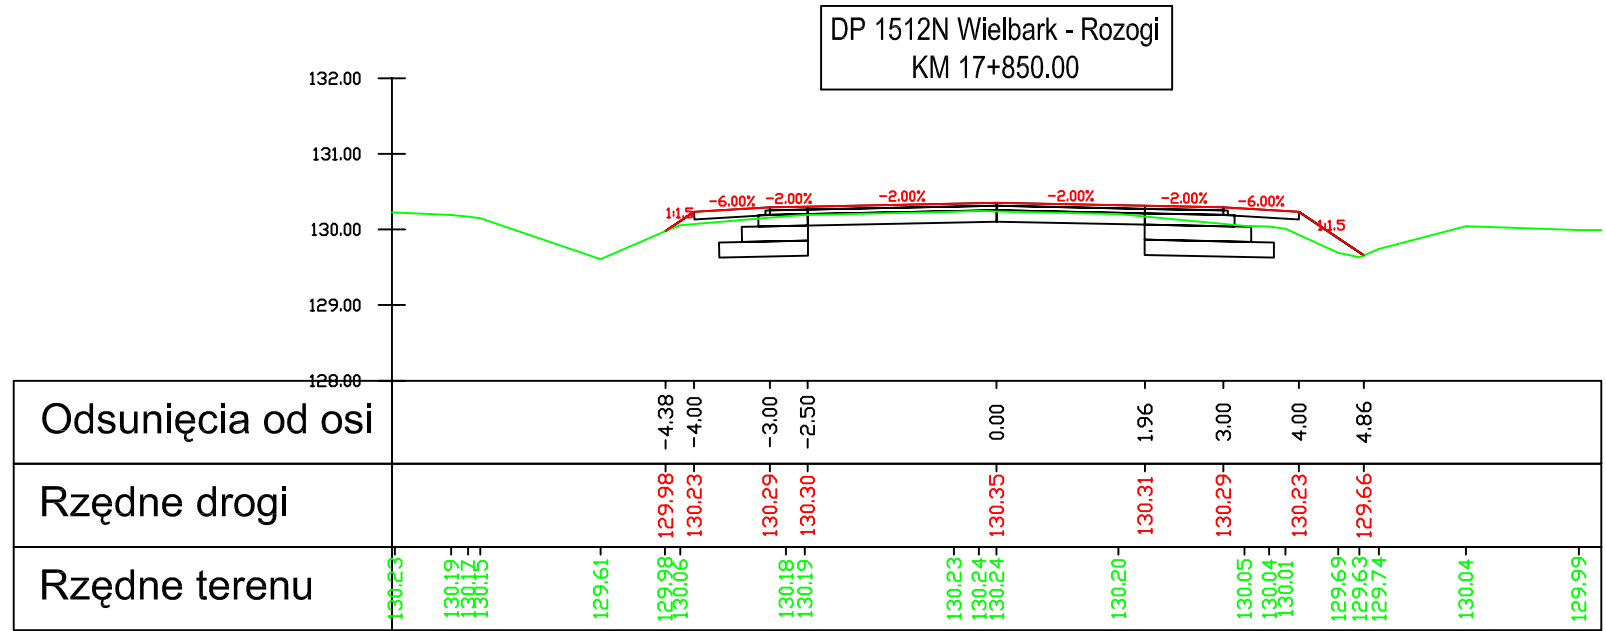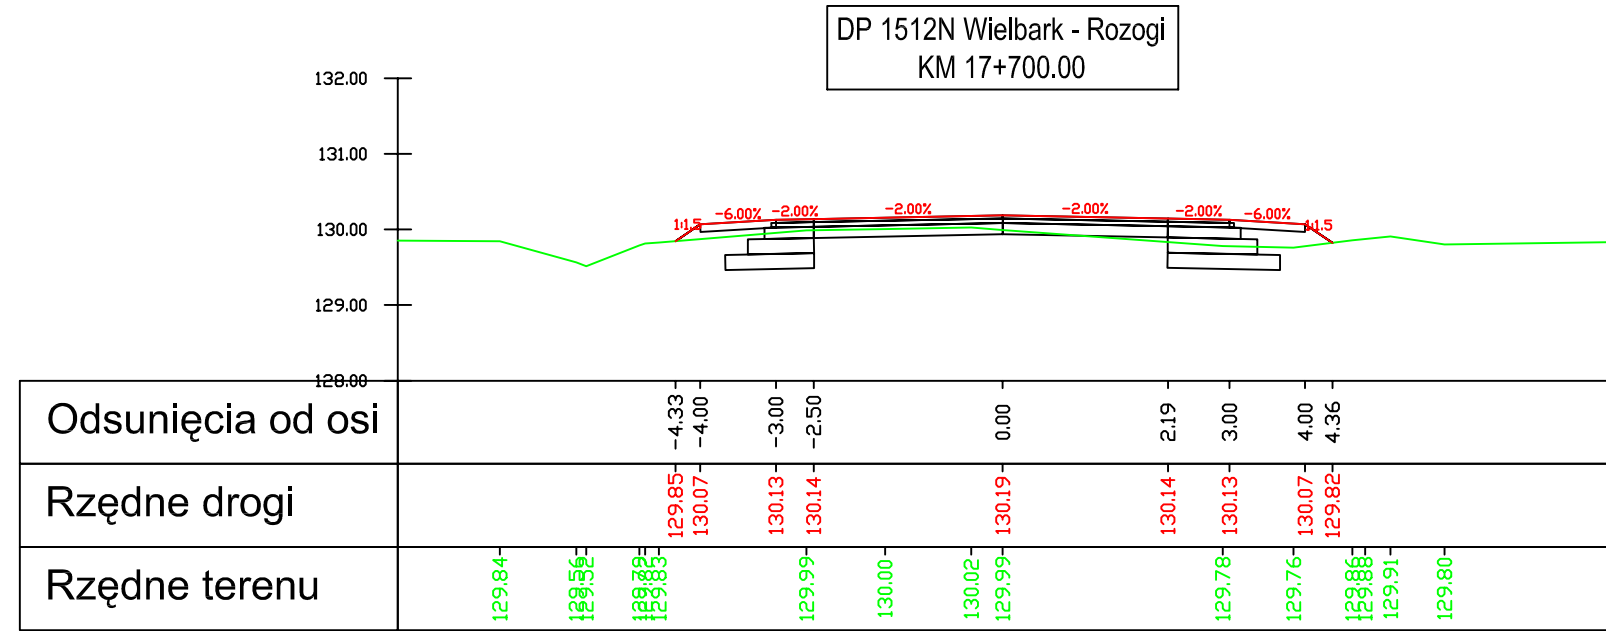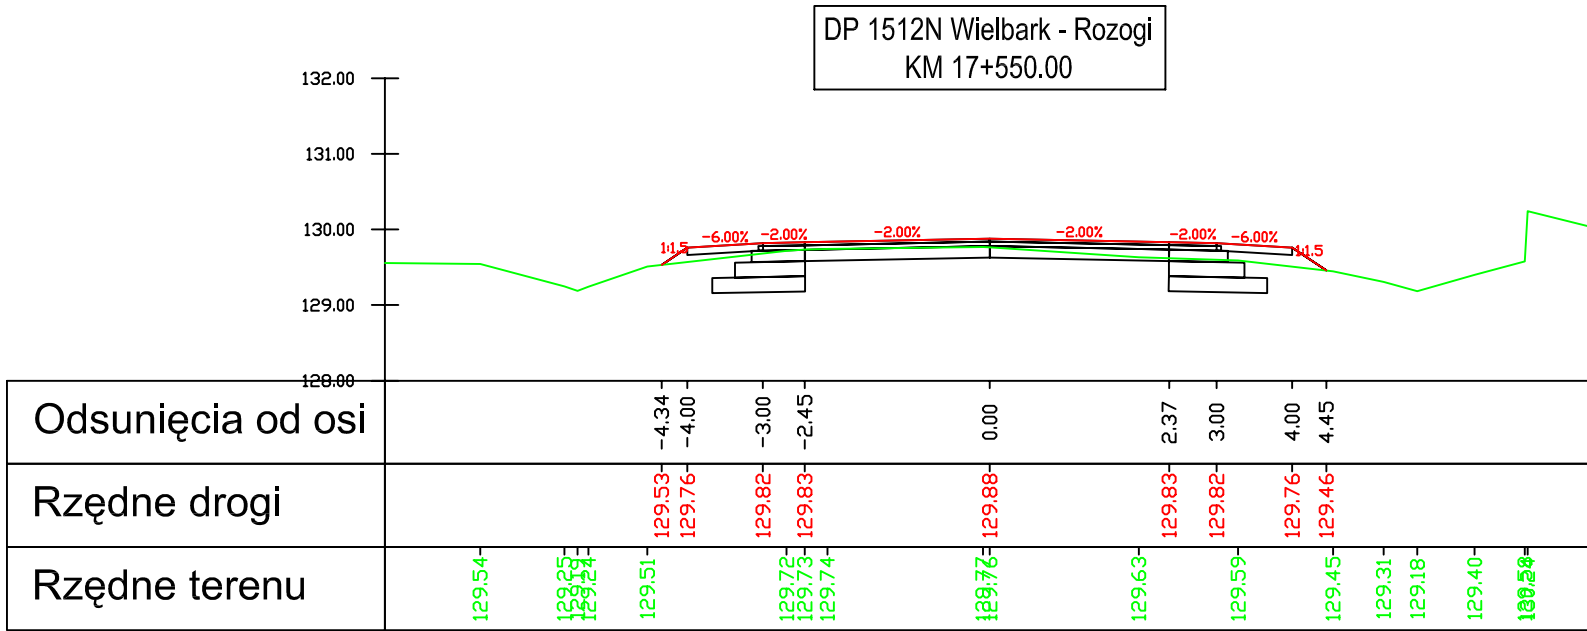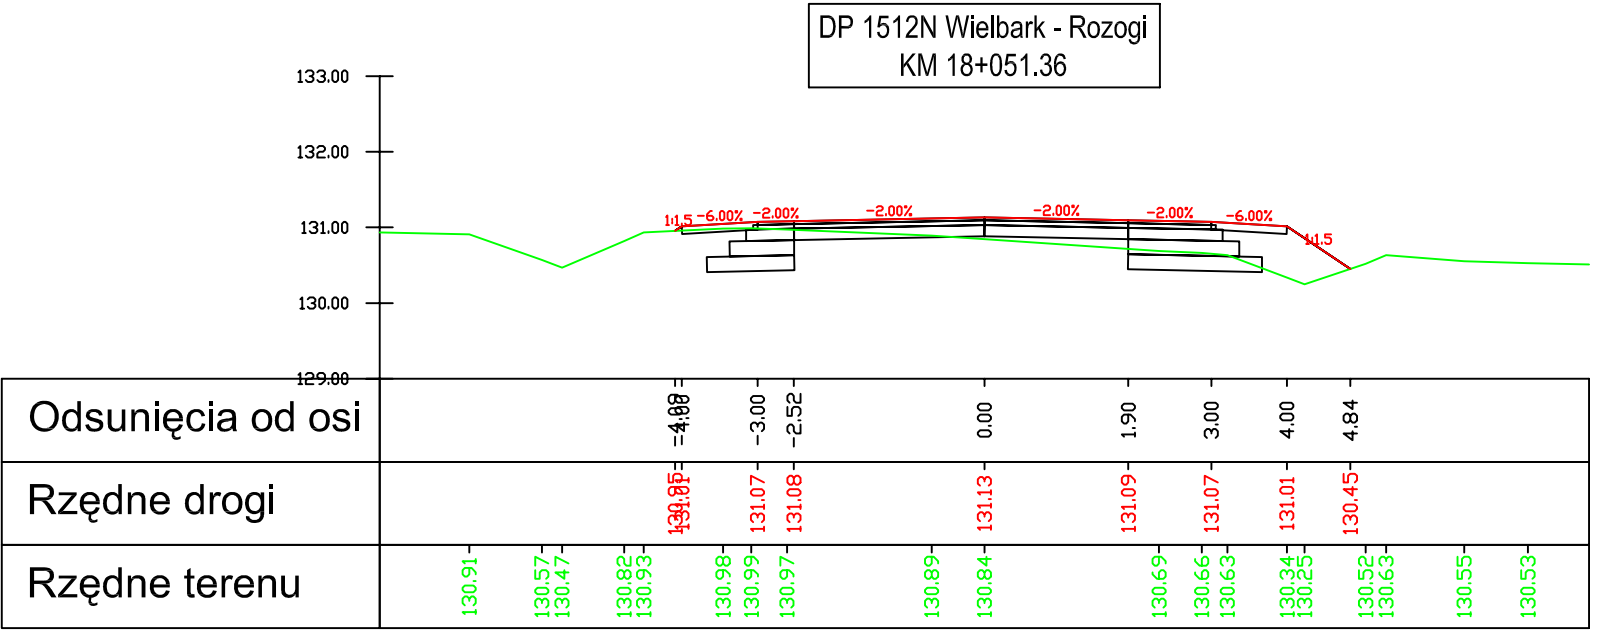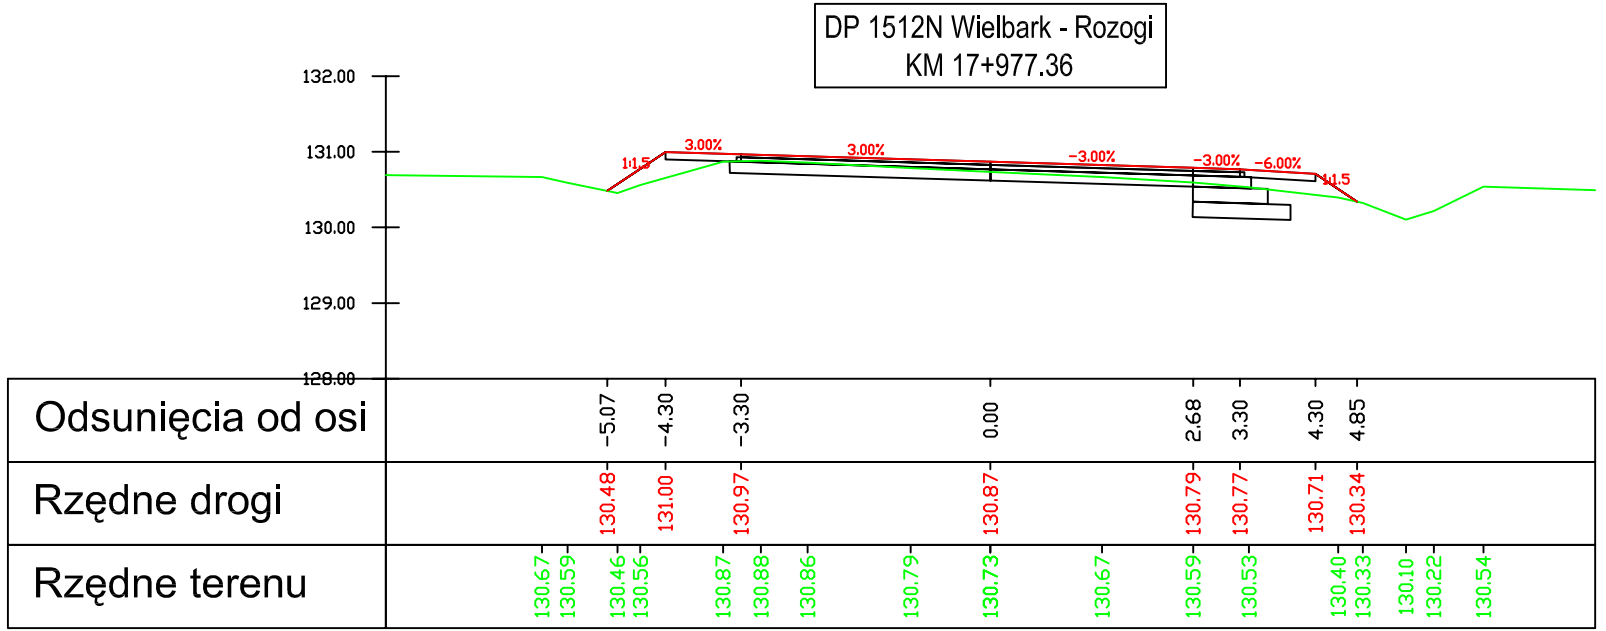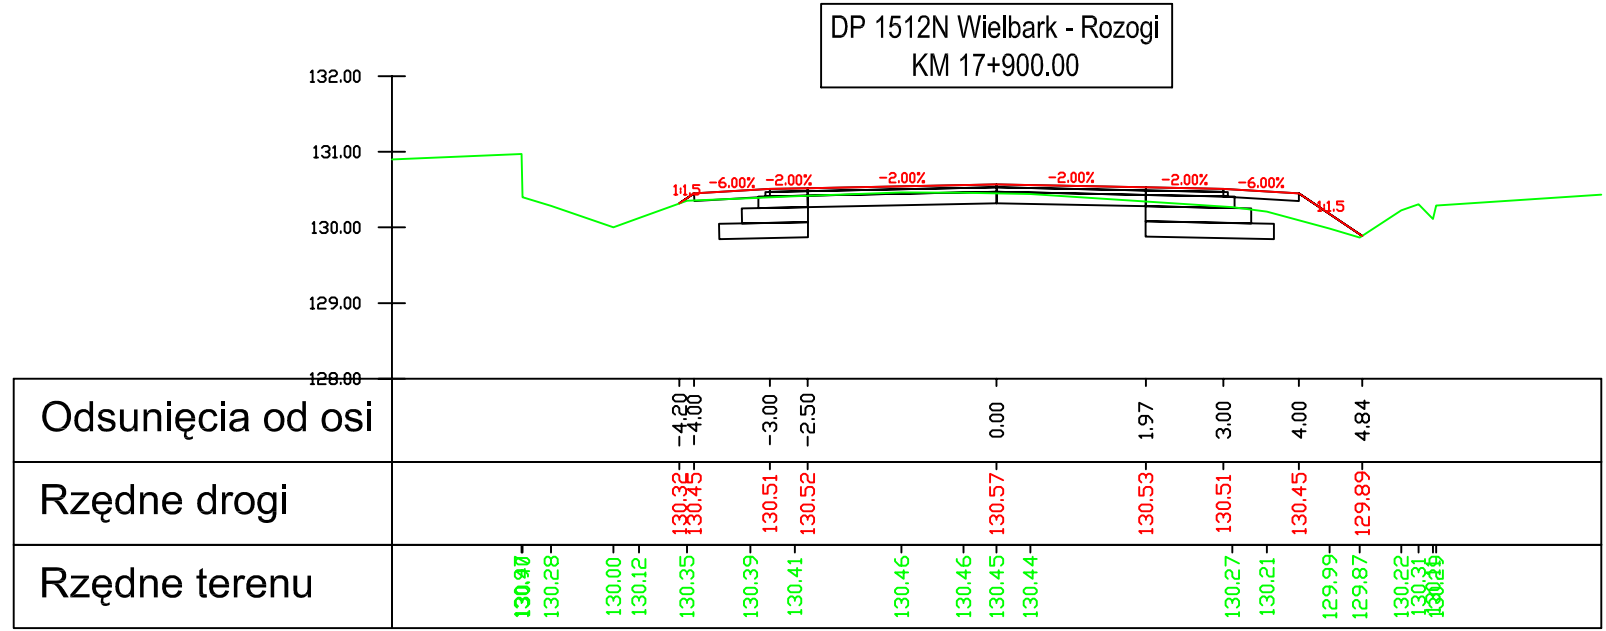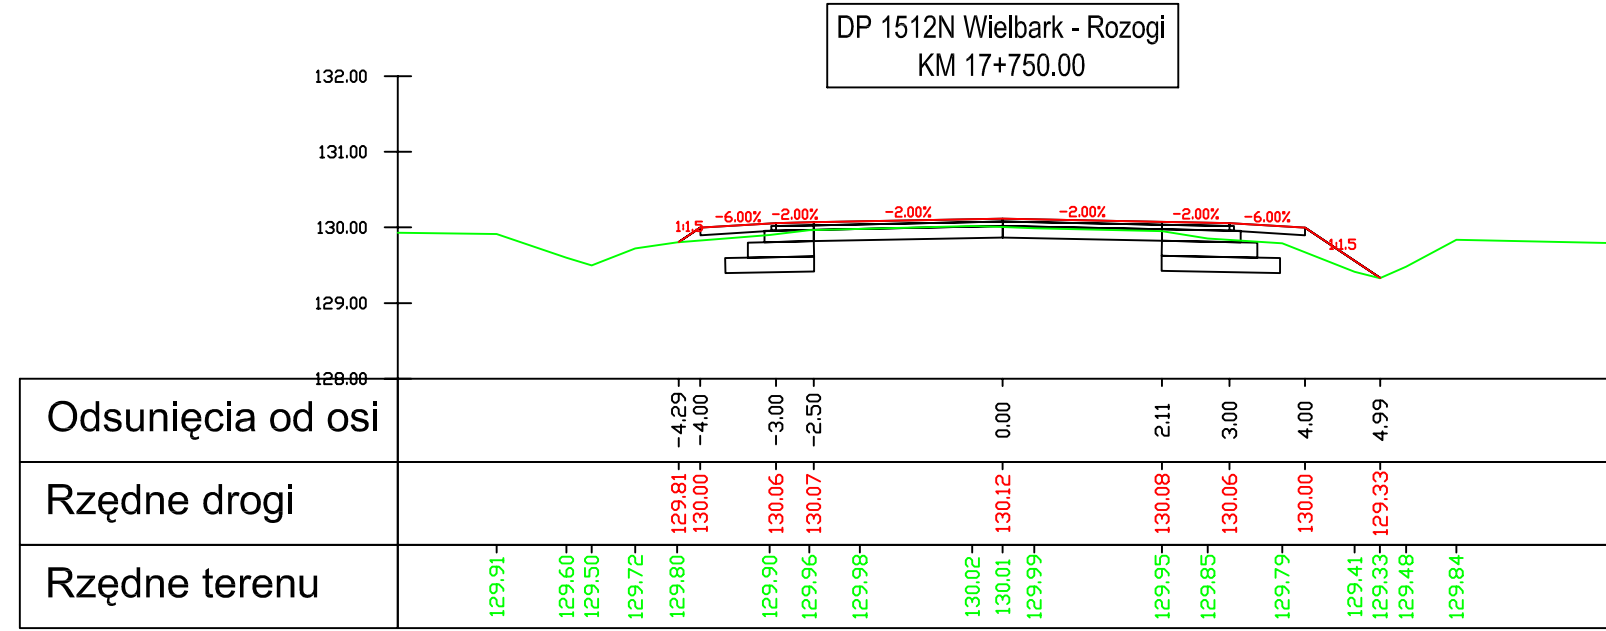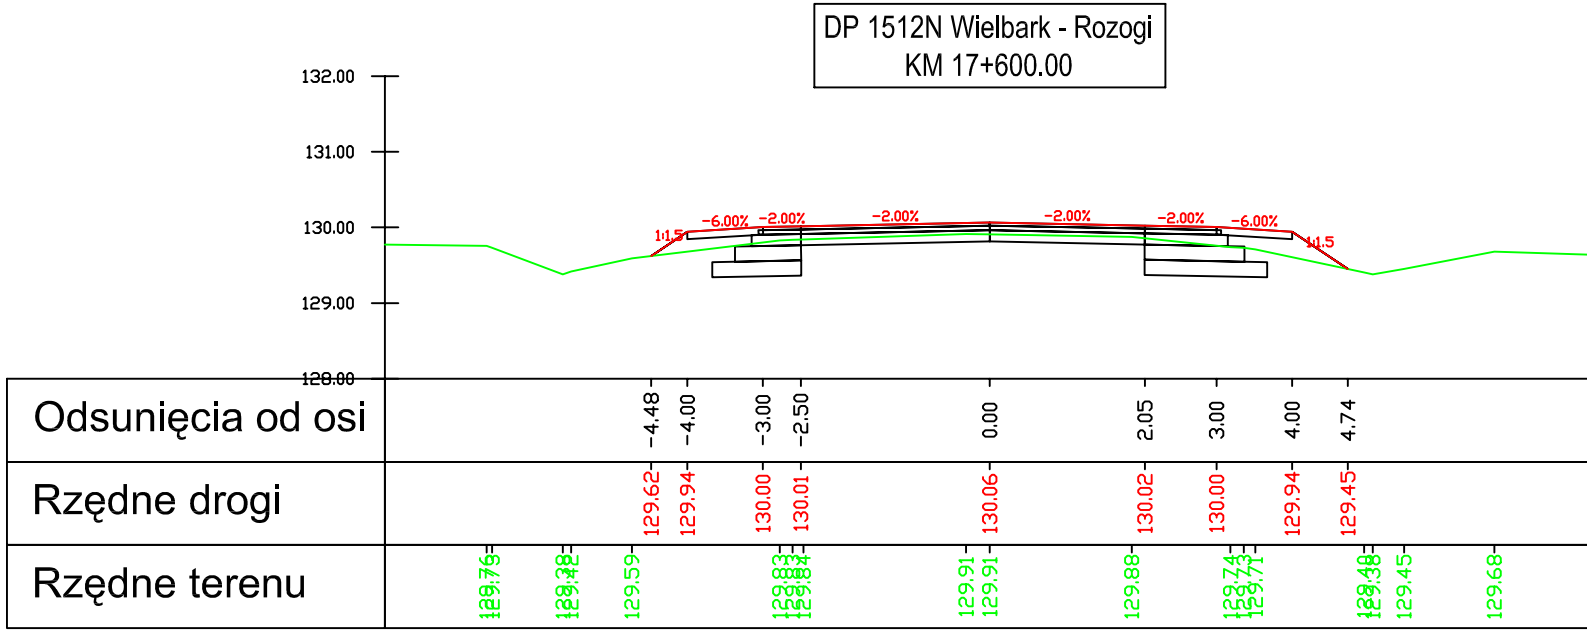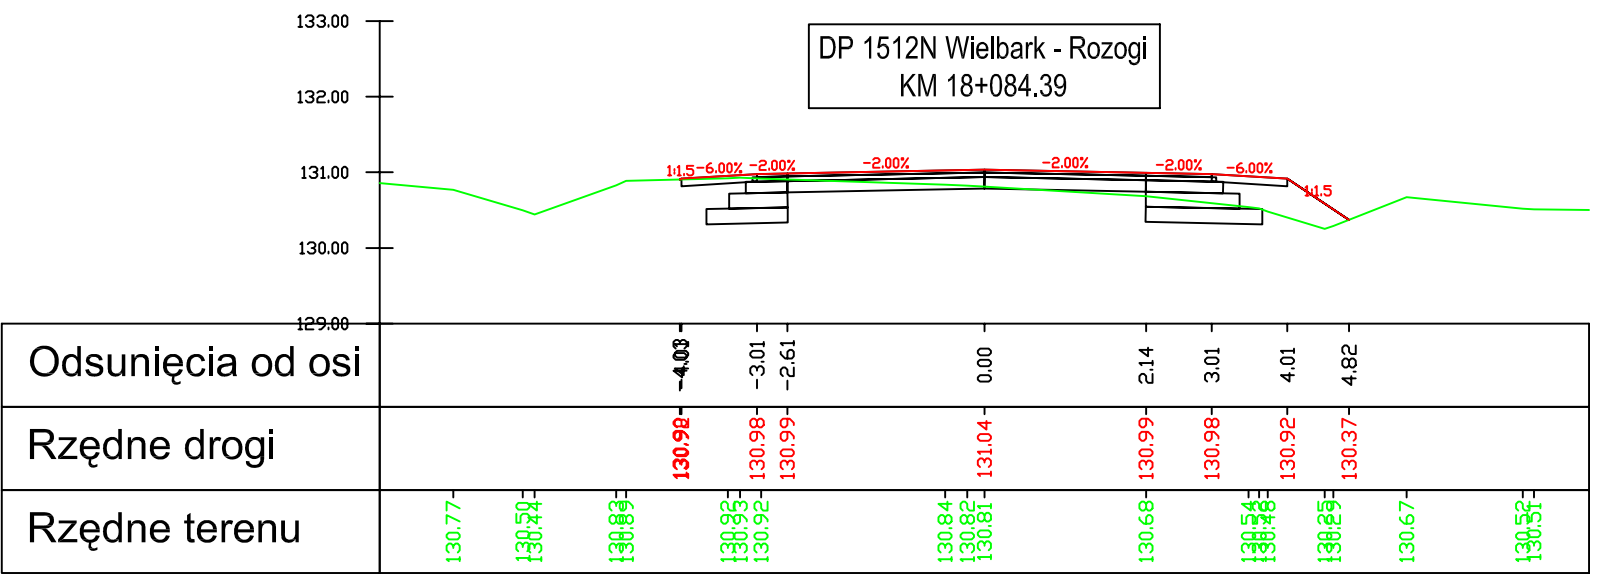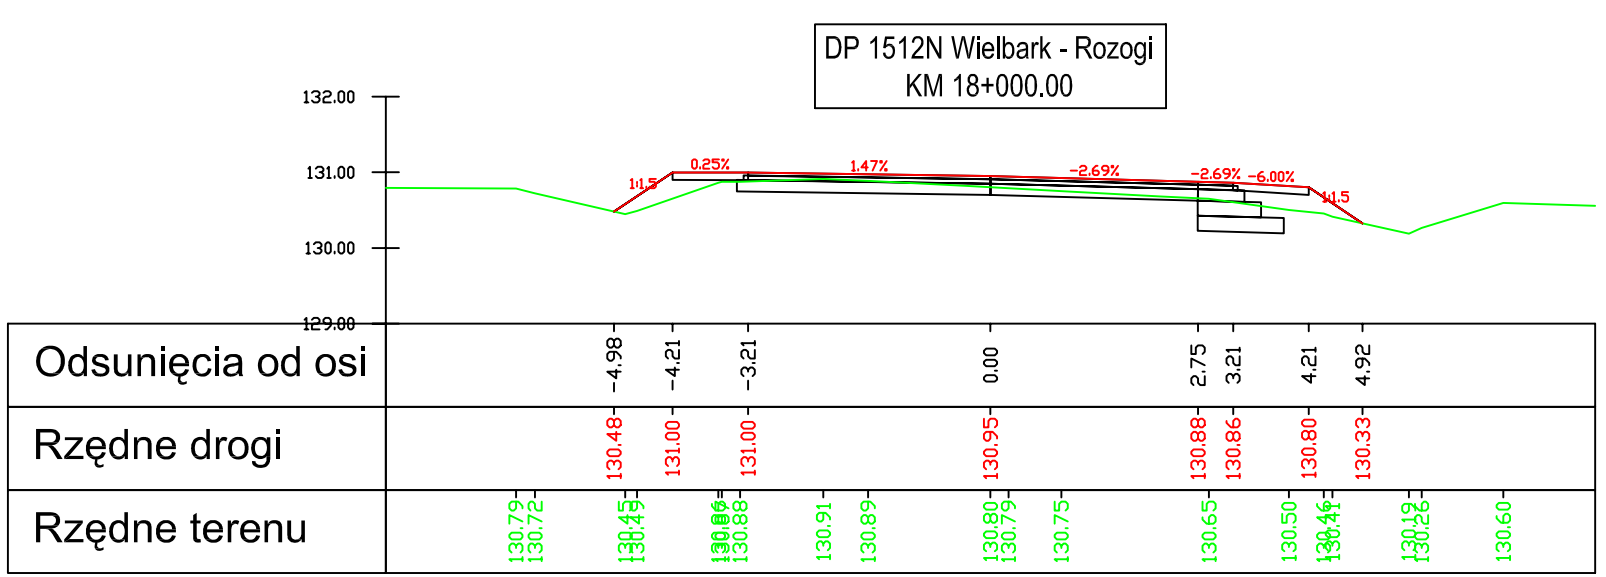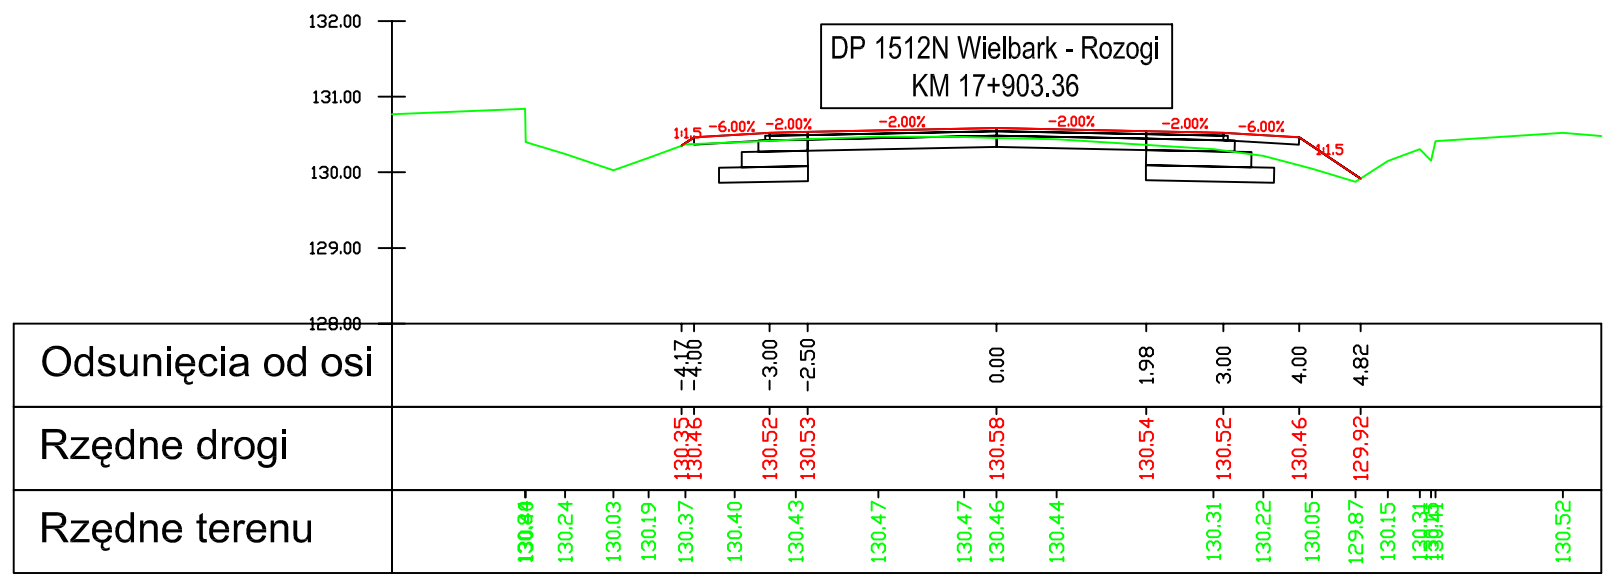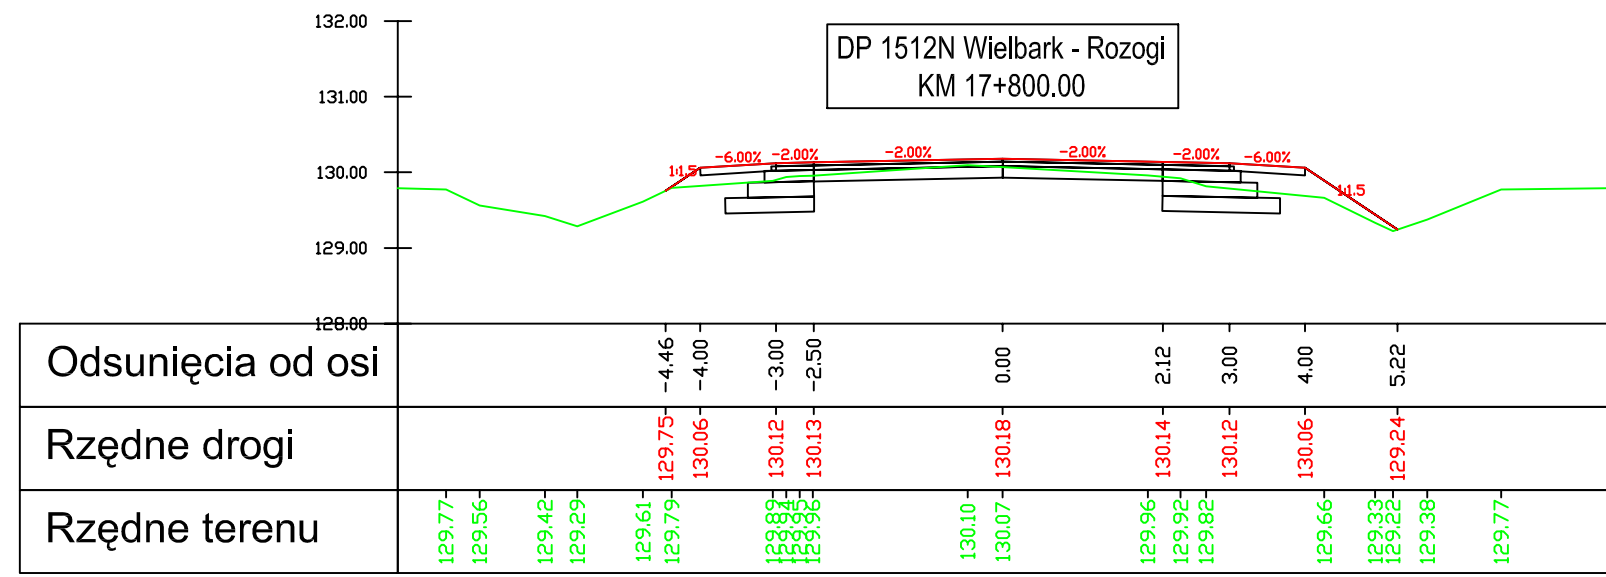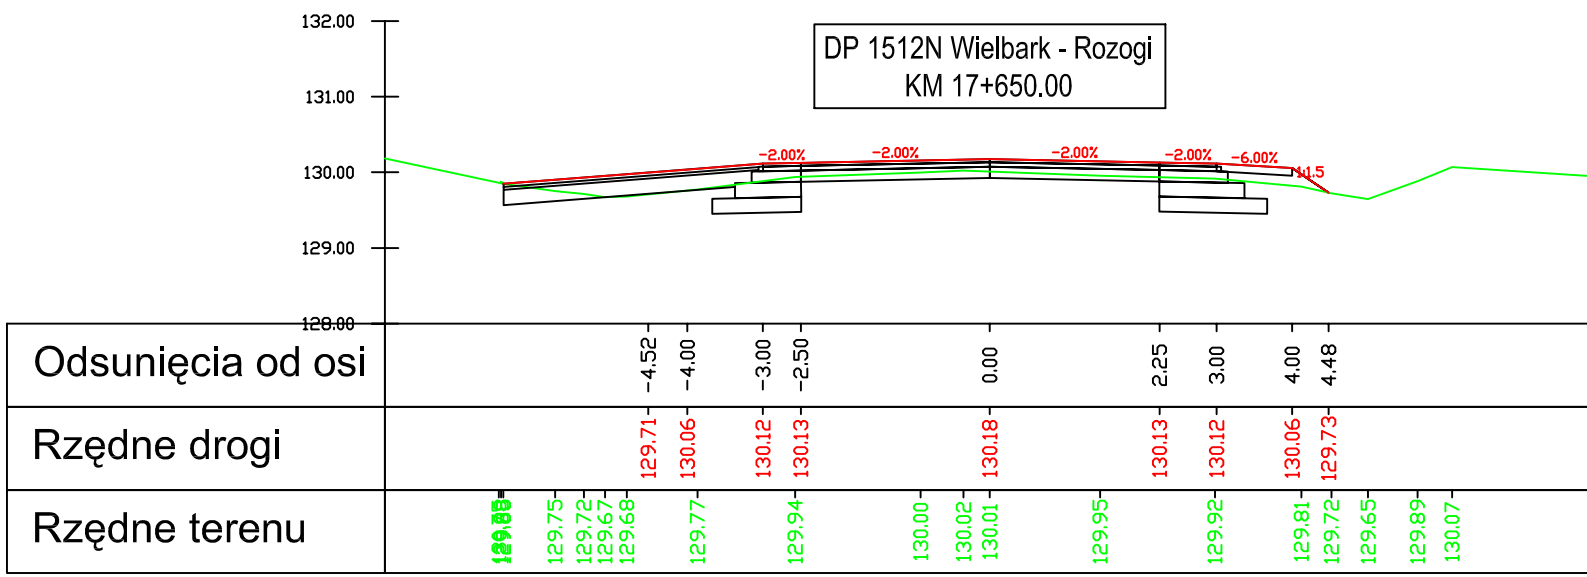

Legenda:

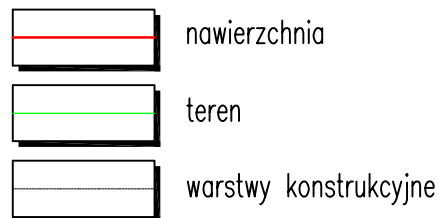

Inwestor:
Zarząd Dróg Powiatowych w Szczytnie
ul. Mrongowiusza 2
12-100 Szczytno

Jednostka projektowa:
VIKOM Sp. z o.o.
Oddział w Olsztynie
10-124 Olsztyn, ul. Grunwaldzka 18A
tel: (+48) 89 532 45 00 fax: (+48) 89 532 45 10

"ZNAK" Drogorozbudowa Pracownia Projektowa
80-871 Gdańsk, ul. Chwaszczyńska 10
tel: (+48) 58 522 45 00 fax: (+48) 58 522 45 10

Numer sprawy: 3451-18/07

Nazwa dokumentacji:
Przebudowa drogi powiatowej nr 1512N
Wielbark-Rozogi od km 0+479 do km 35+355

Tytuł rysunku:
Przekroje poprzeczne
















Branża:
Drogorozbudowa

Projektant:
mgr inż. Arkadiusz Obidziński w specjalności drogowej
WAM/0014/POD/08

Opracował:
mgr inż. Renata Kozak **mgr inż. Mariusz Raszkiewicz**

Sprawdzający:
inż. Tomasz Stawarz w specjalności drogowej
WAM/0126/PWOD/05

Nr arch.: Stadium: PW Data: 10.2008 Skala: 1:100 Nr rys.: 5.30

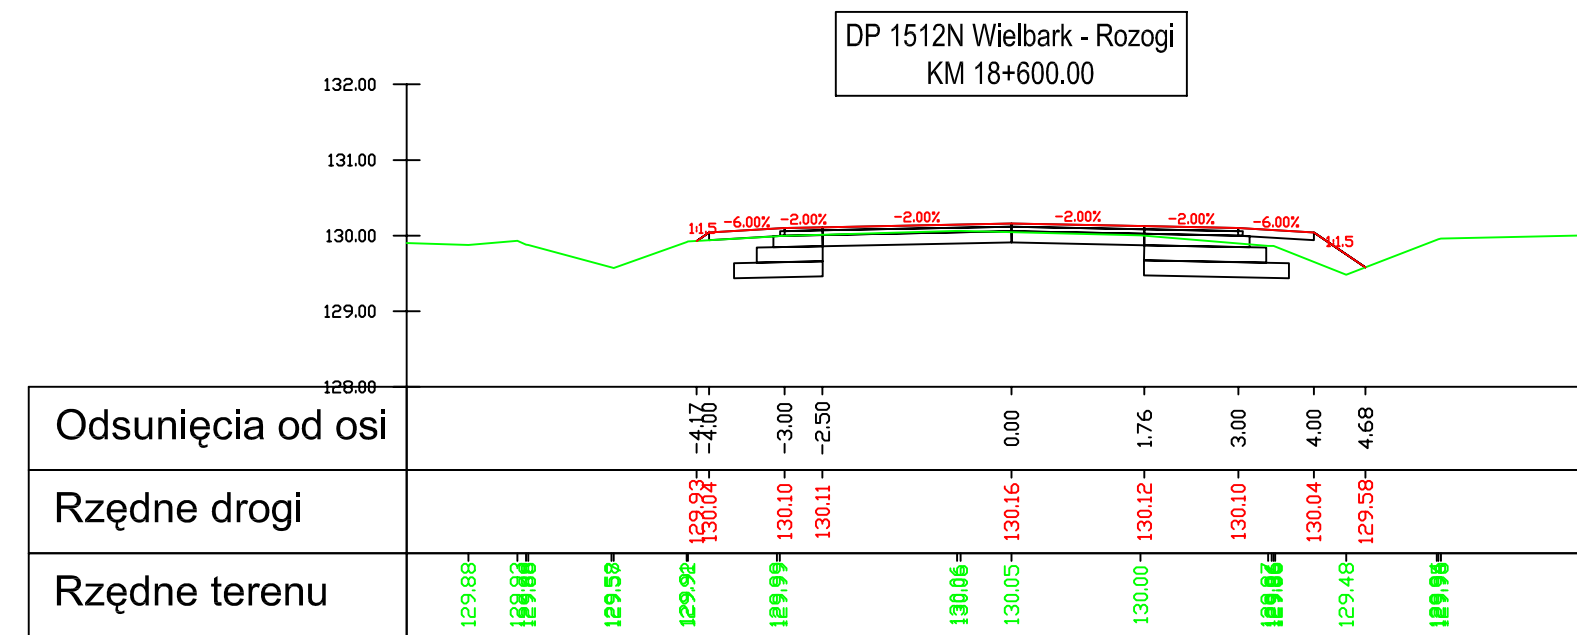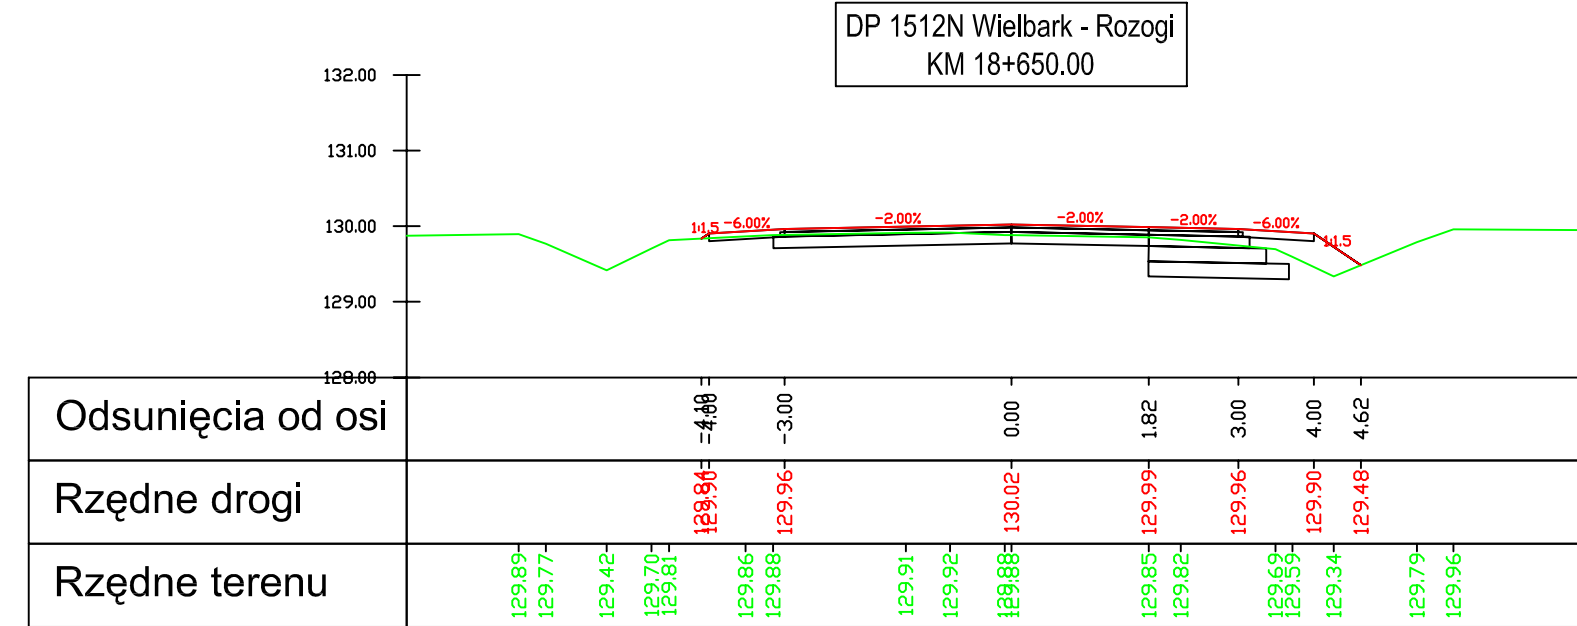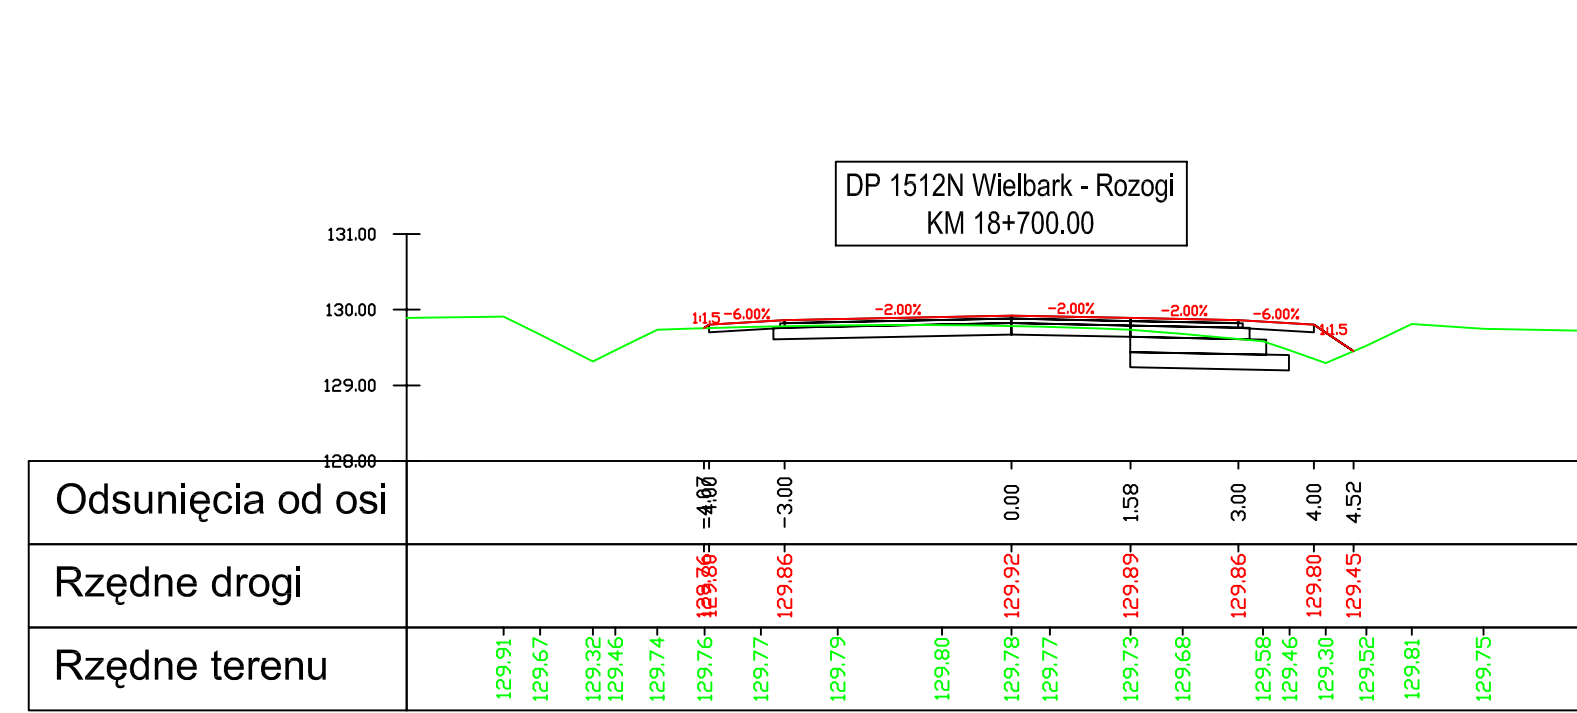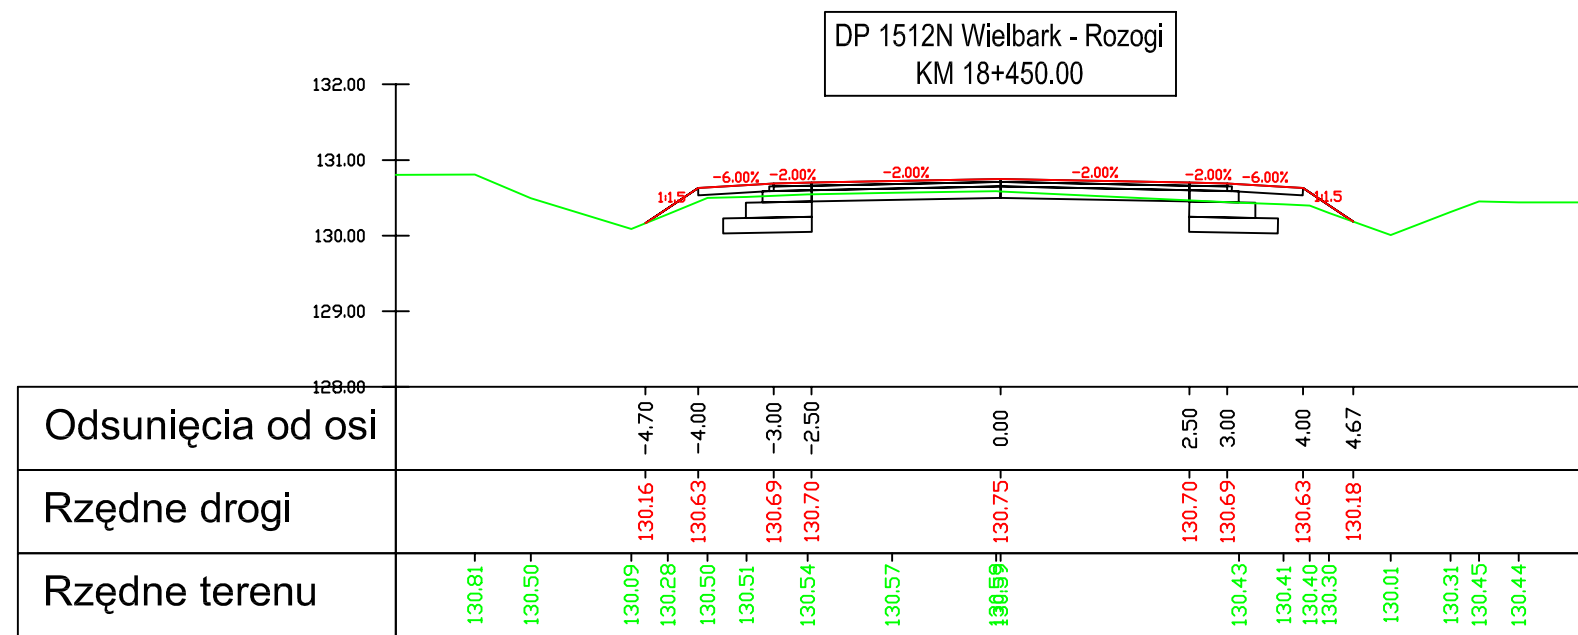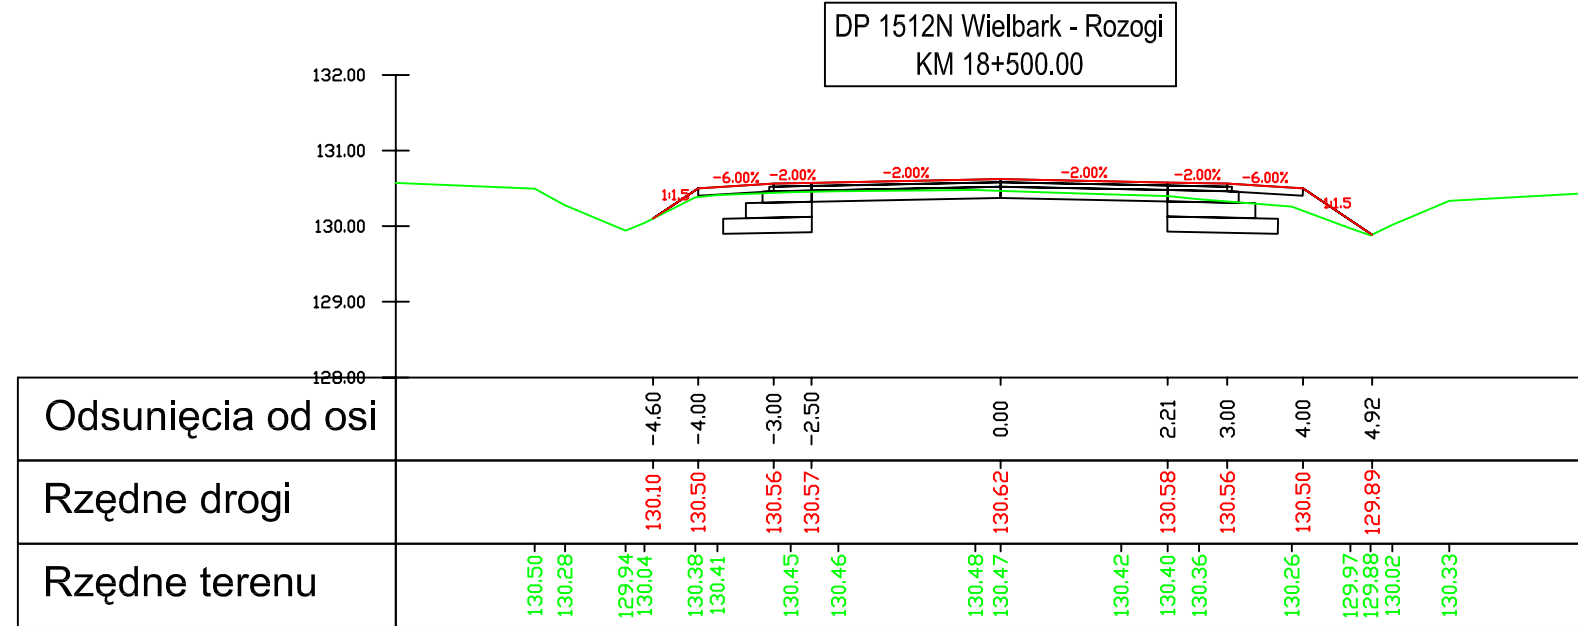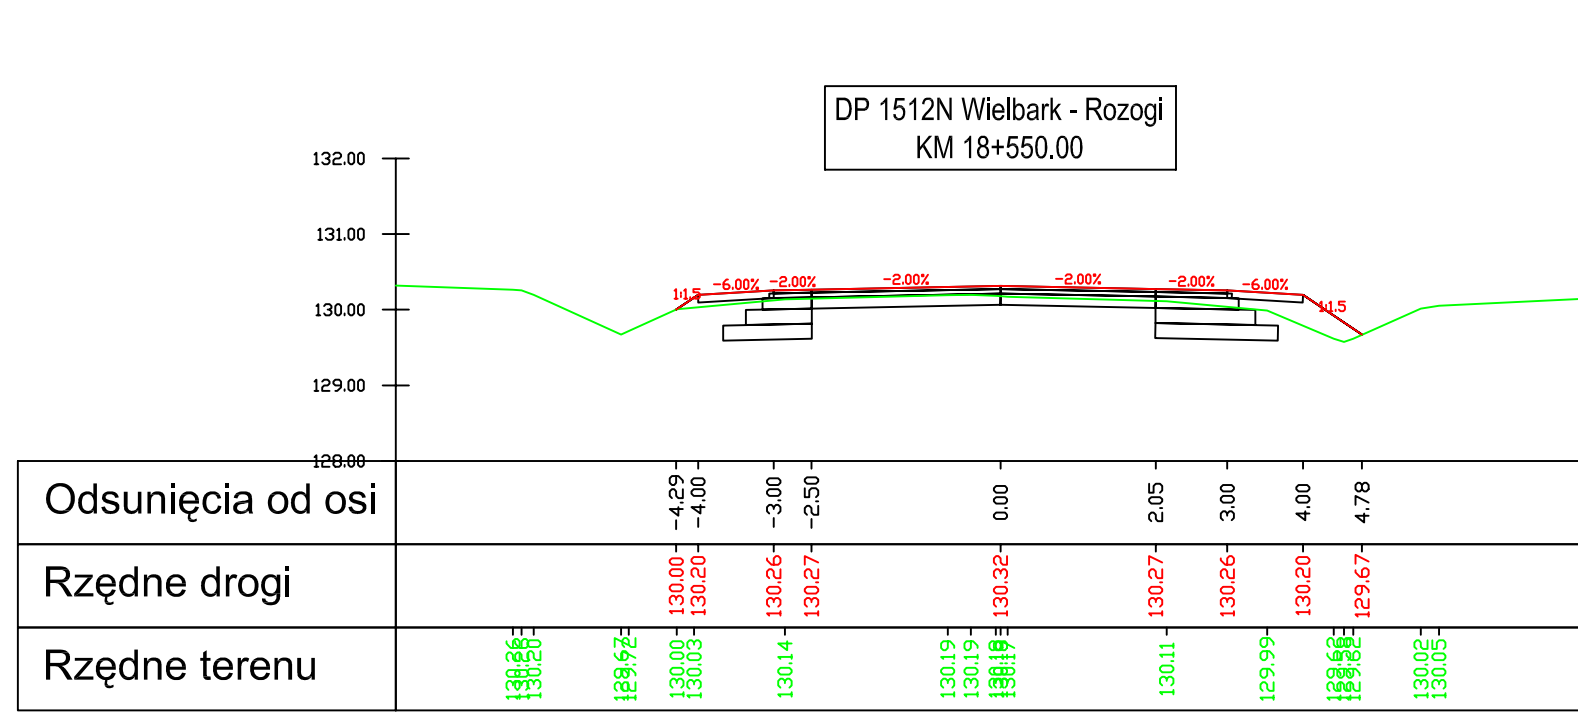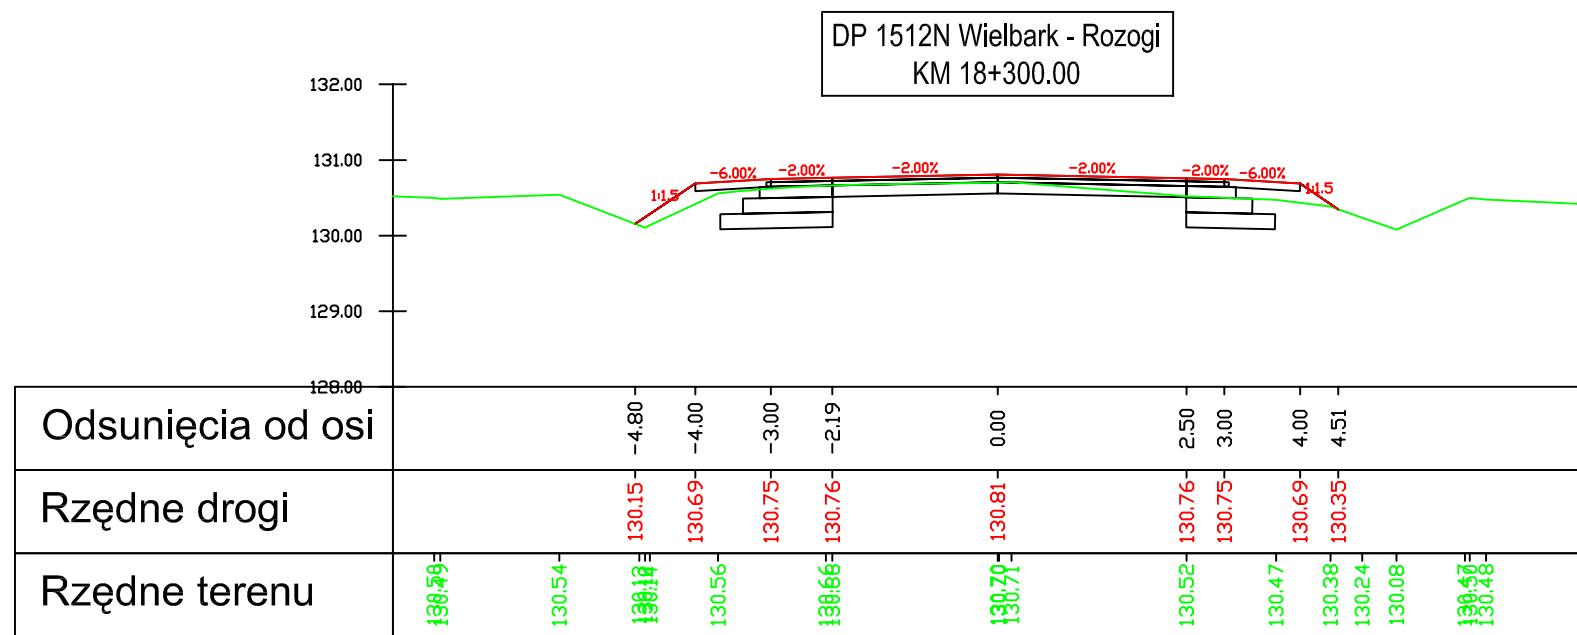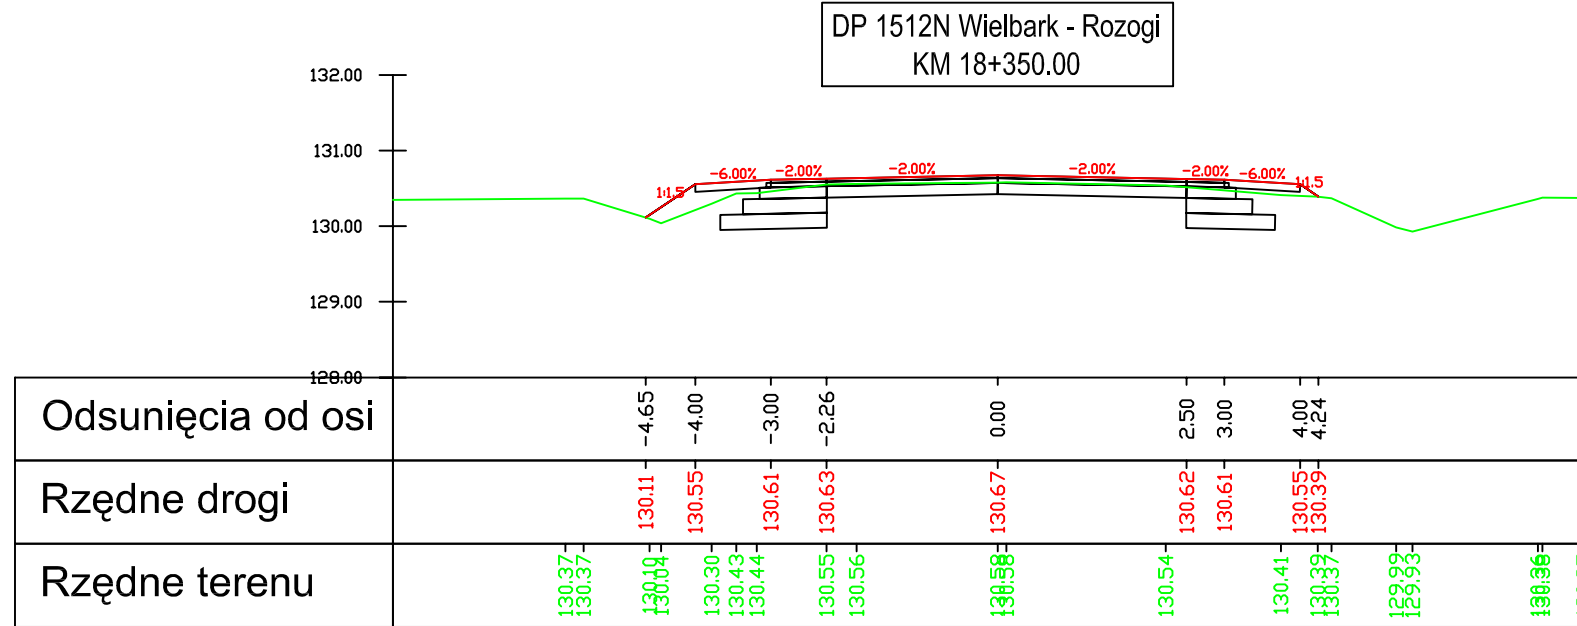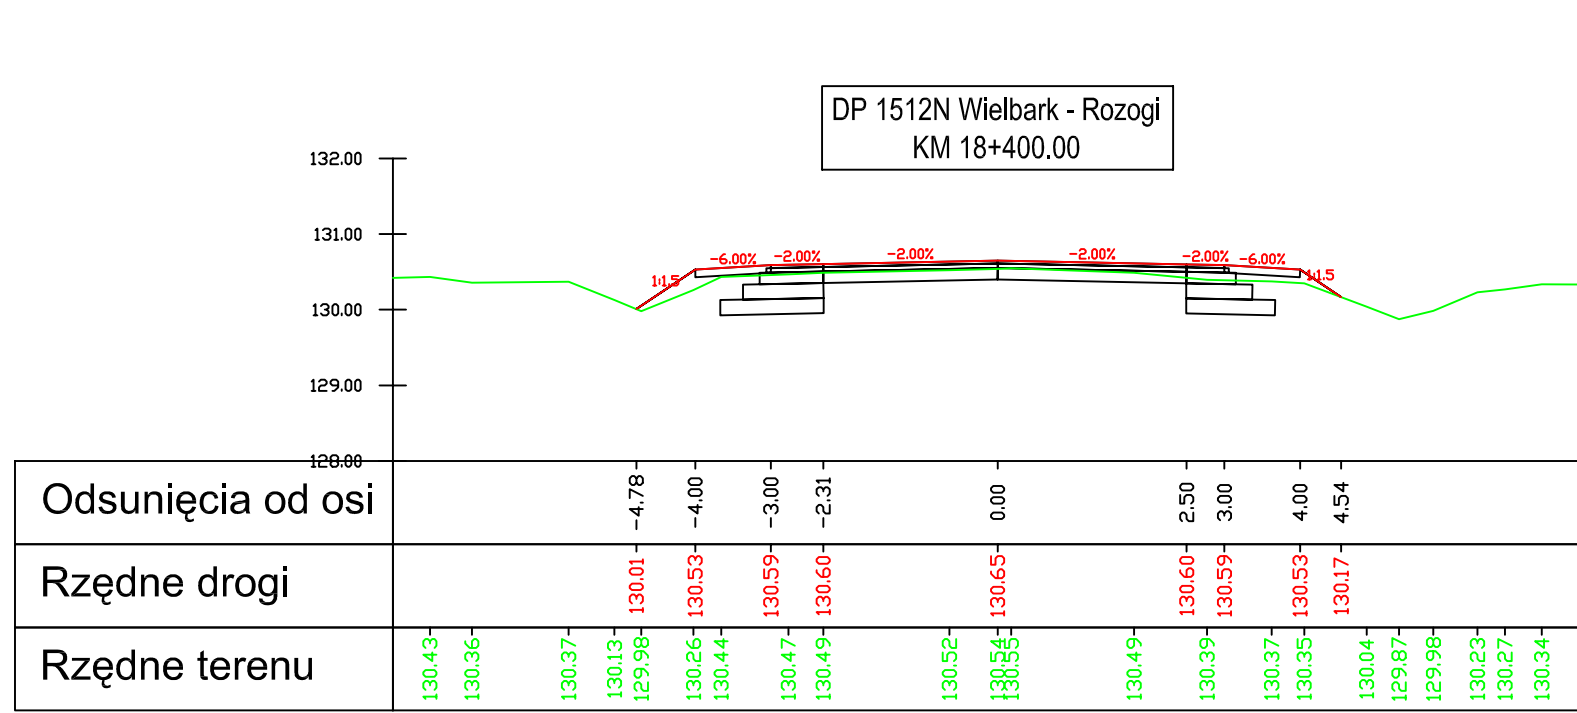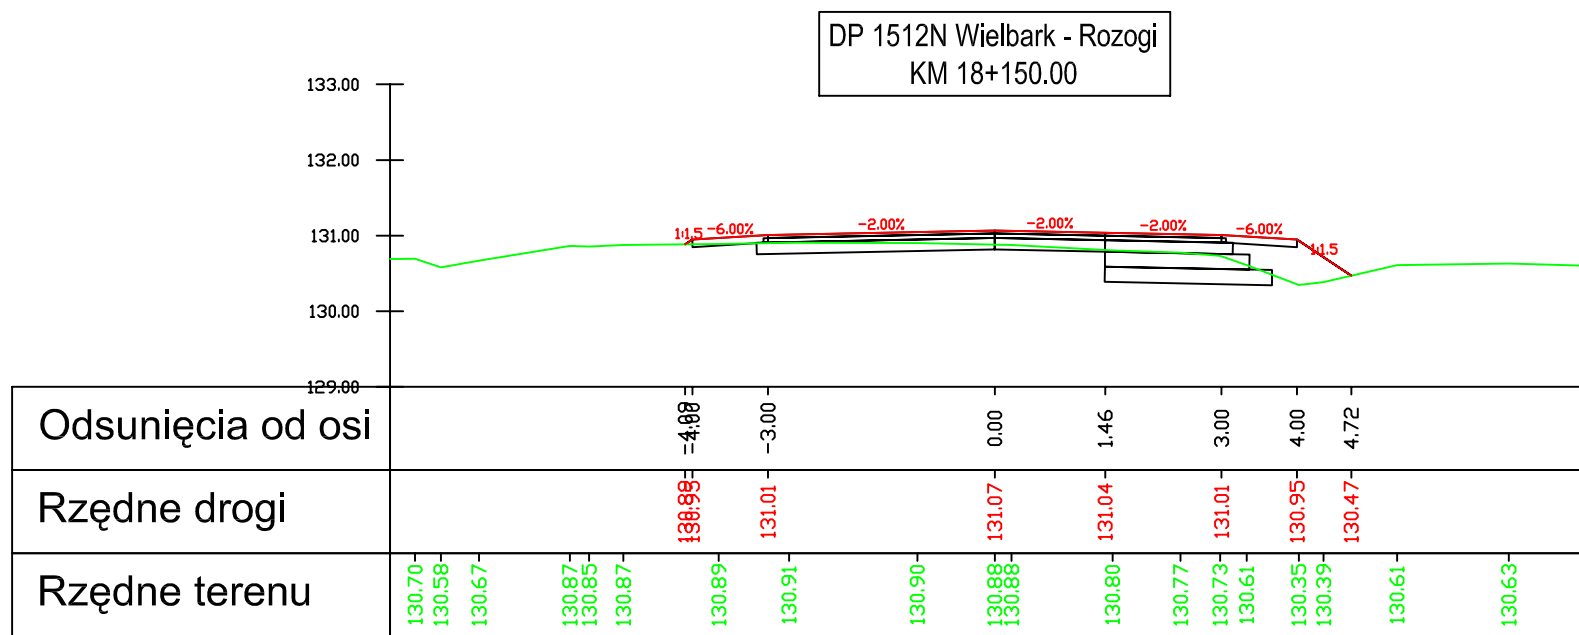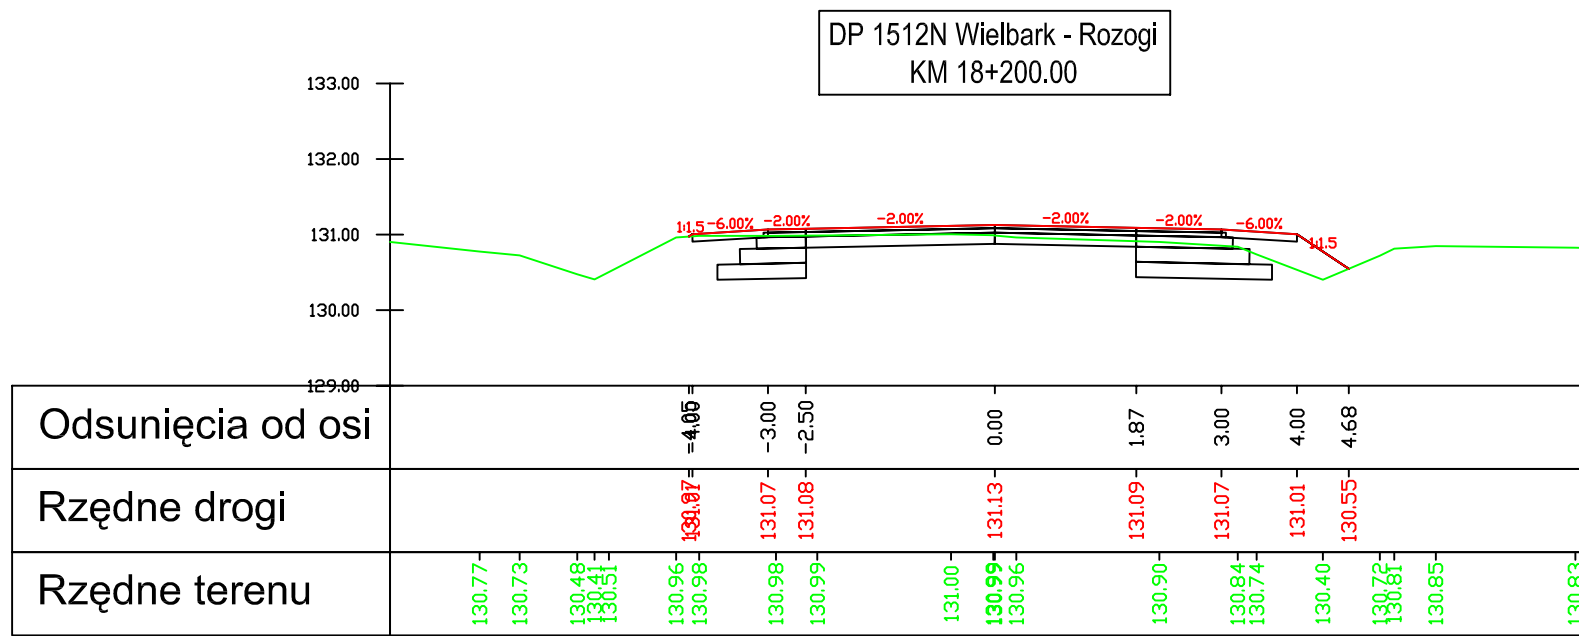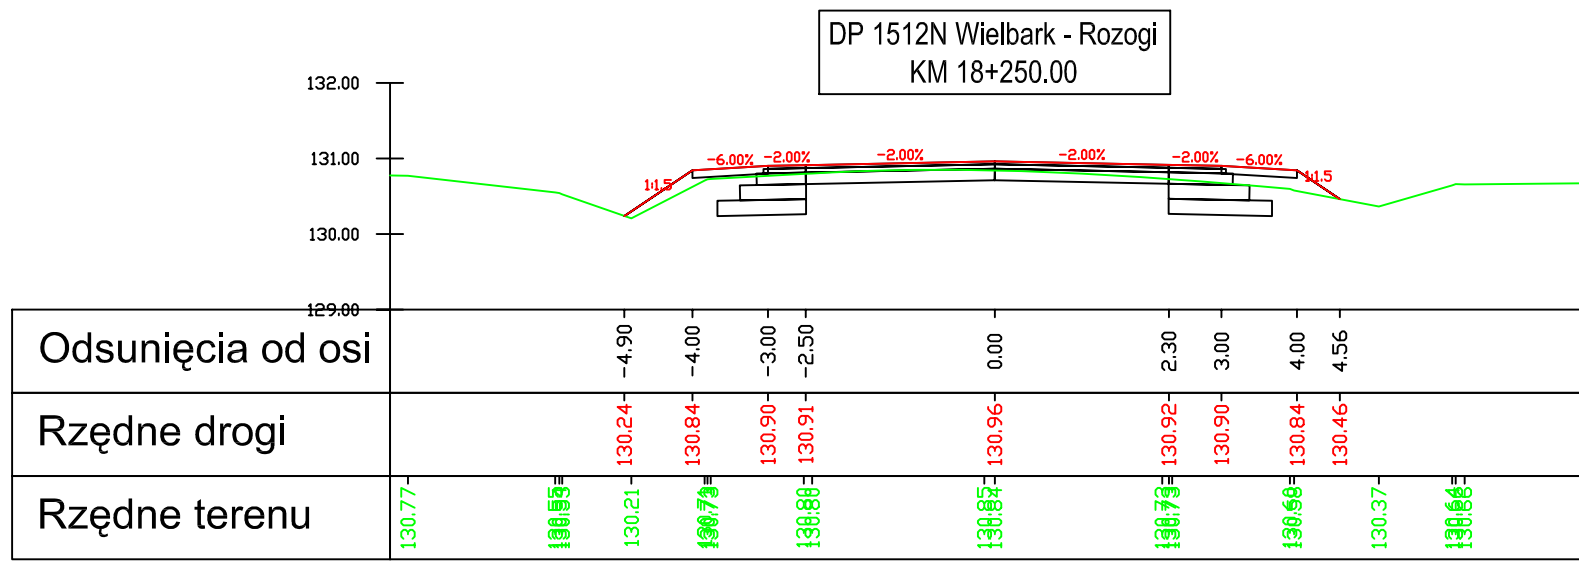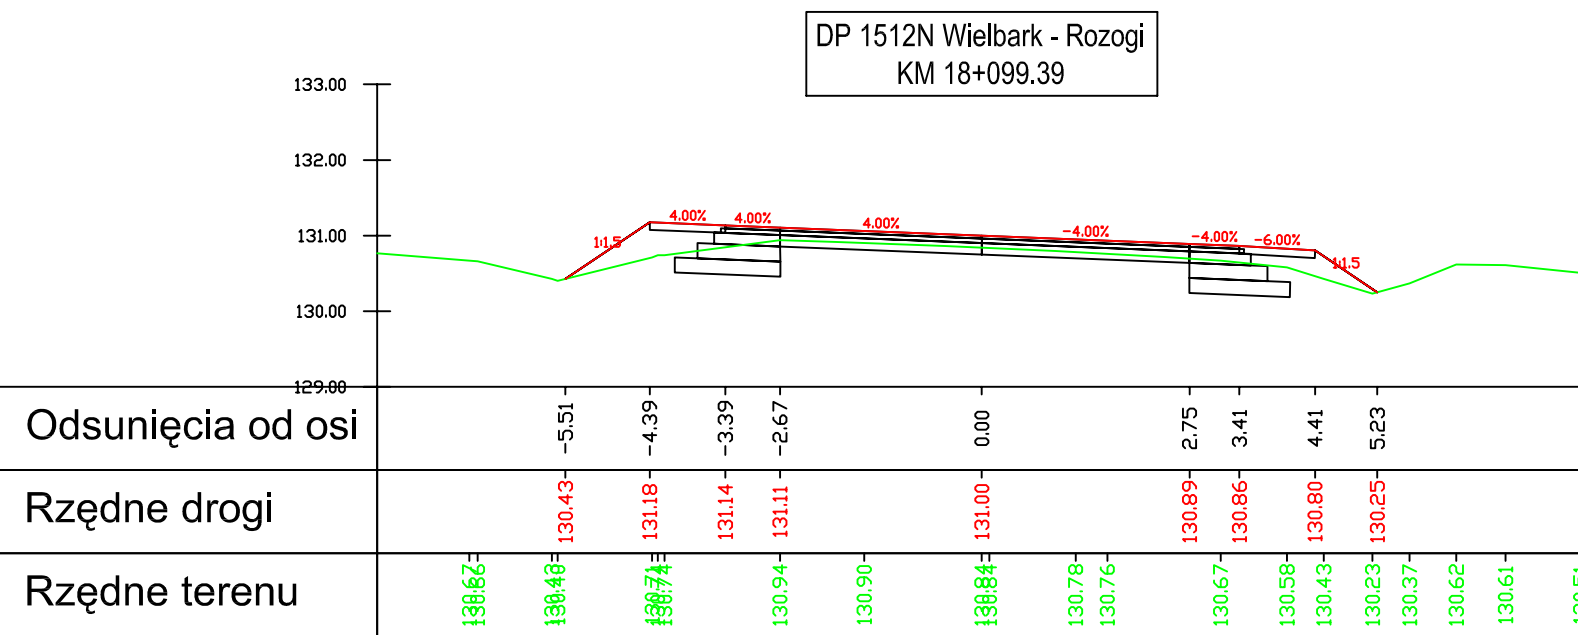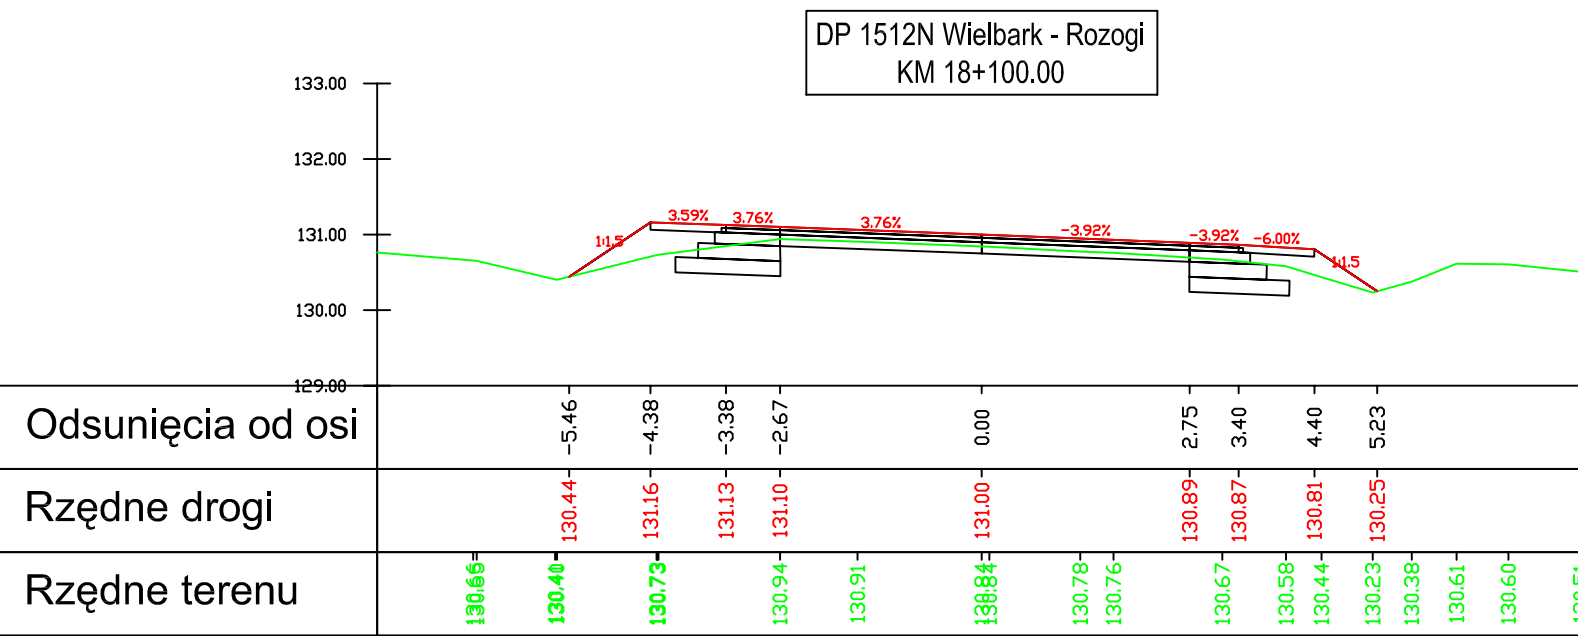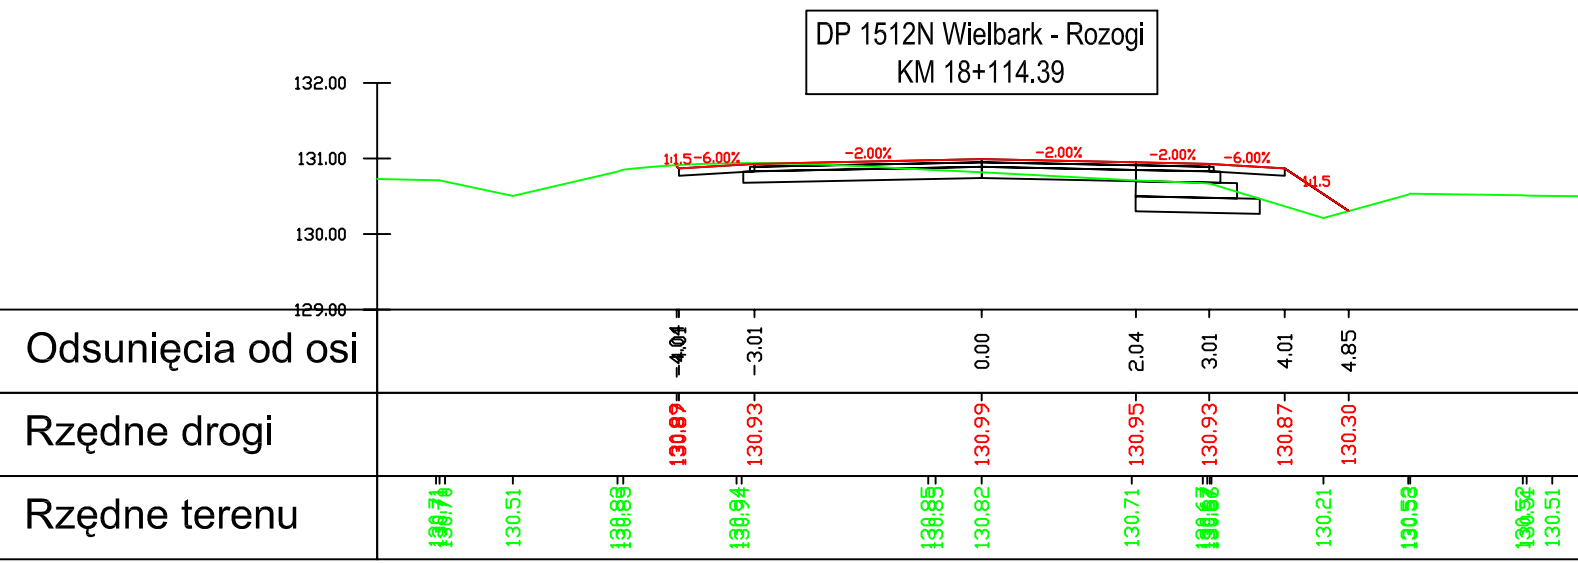

Legenda:

- nawierzchnia
- teren
- warstwy konstrukcyjne

Inwestor:
Zarząd Dróg Powiatowych w Szczytnie
ul. Mrongowiusza 2
12-100 Szczytno

Jednostka projektowa:
VIKOM Sp. z o.o.
Oddział w Olsztynie
10-124 Olsztyn, ul. Grunwaldzka 18A
tel: (+48) 89 532 45 00 fax: (+48) 89 532 45 10

"ZNAK" Drogorobnia Projektowa
80-871 Gdańsk, ul. Chwaczczyńska 10
tel: (+48) 58 522 45 00 fax: (+48) 58 522 45 10

Numer sprawy: 3451-18/07

Nazwa dokumentacji:
Przebudowa drogi powiatowej nr 1512N
Wielbark-Rozogi od km 0+479 do km 35+355

Tytuł rysunku:
Przekroje poprzeczne

Branża:
Drogorobnia

Projektant:
mgr inż. Arkadiusz Obidziński w specjalności drogorobnia
WAM/0014/PODD/08















Opracował:
mgr inż. Renata Kozak mgr inż. Mariusz Raszewicz

Sprawdzaający:
inż. Tomasz Stawarz w specjalności drogorobnia
WAM/0014/PODD/05

Nr arch.: Stadium: PW Data: 10.2008 Skala: 1:100 Nr rys.: 5.31

Legenda:

- nowierzchnia
- teren
- warstwy konstrukcyjne

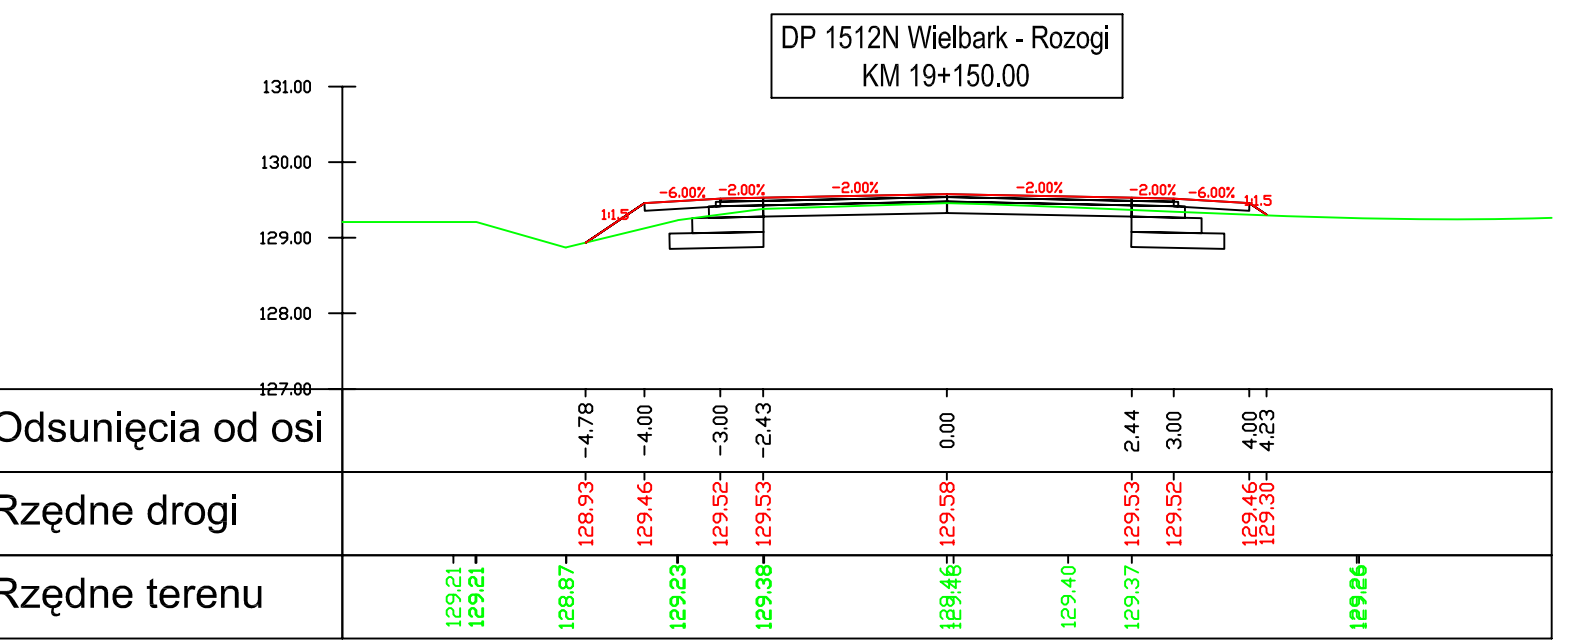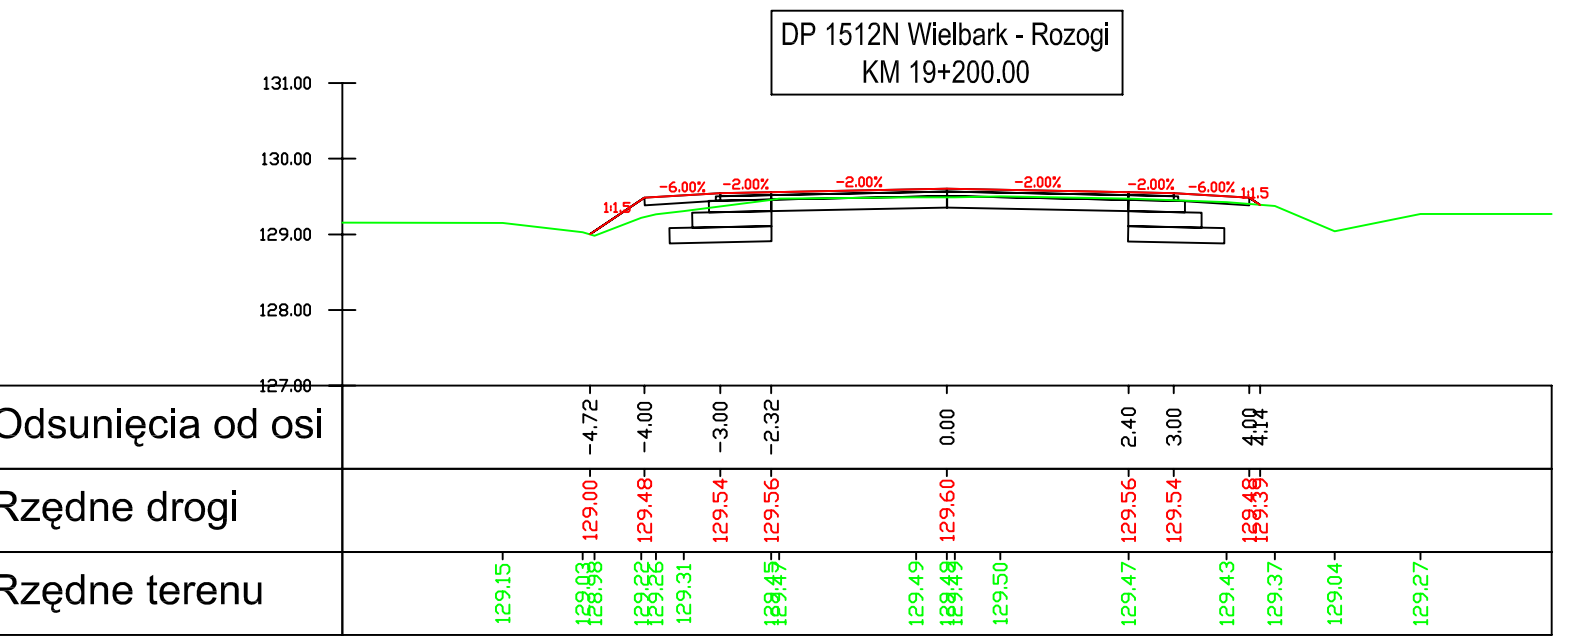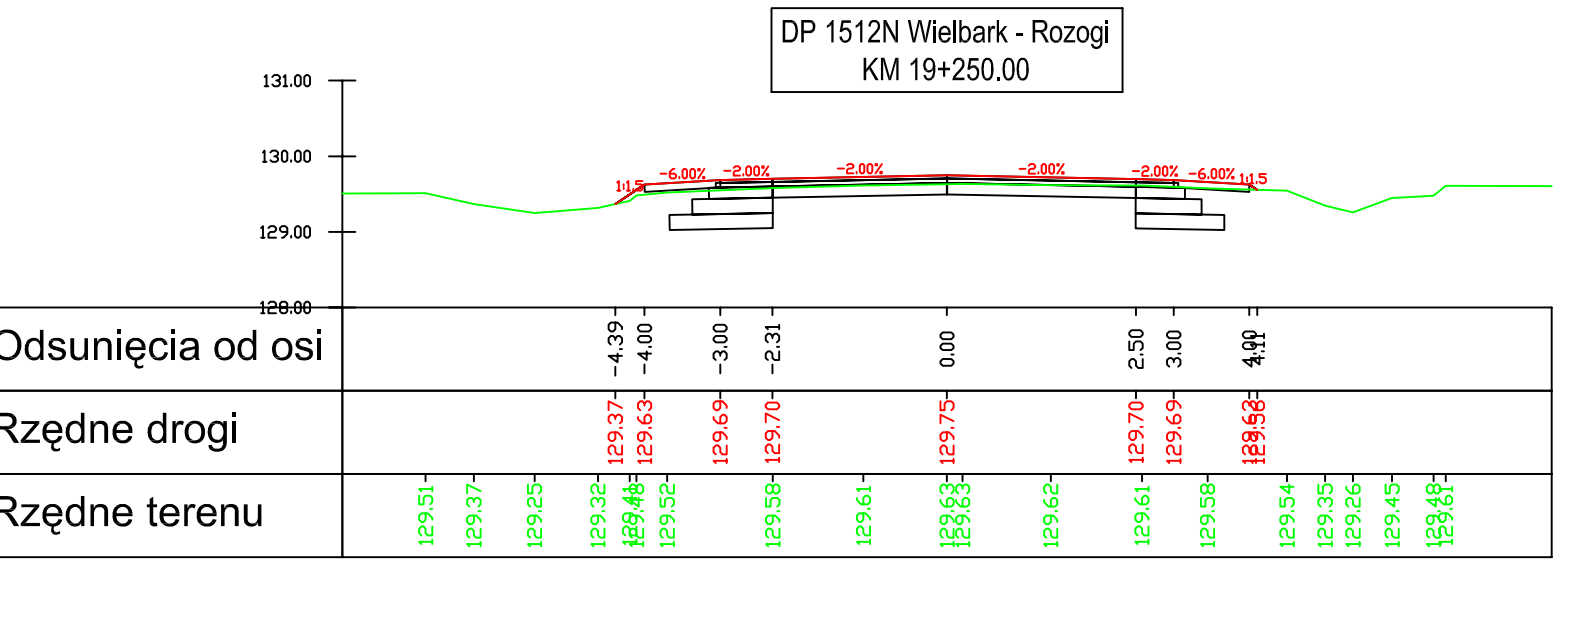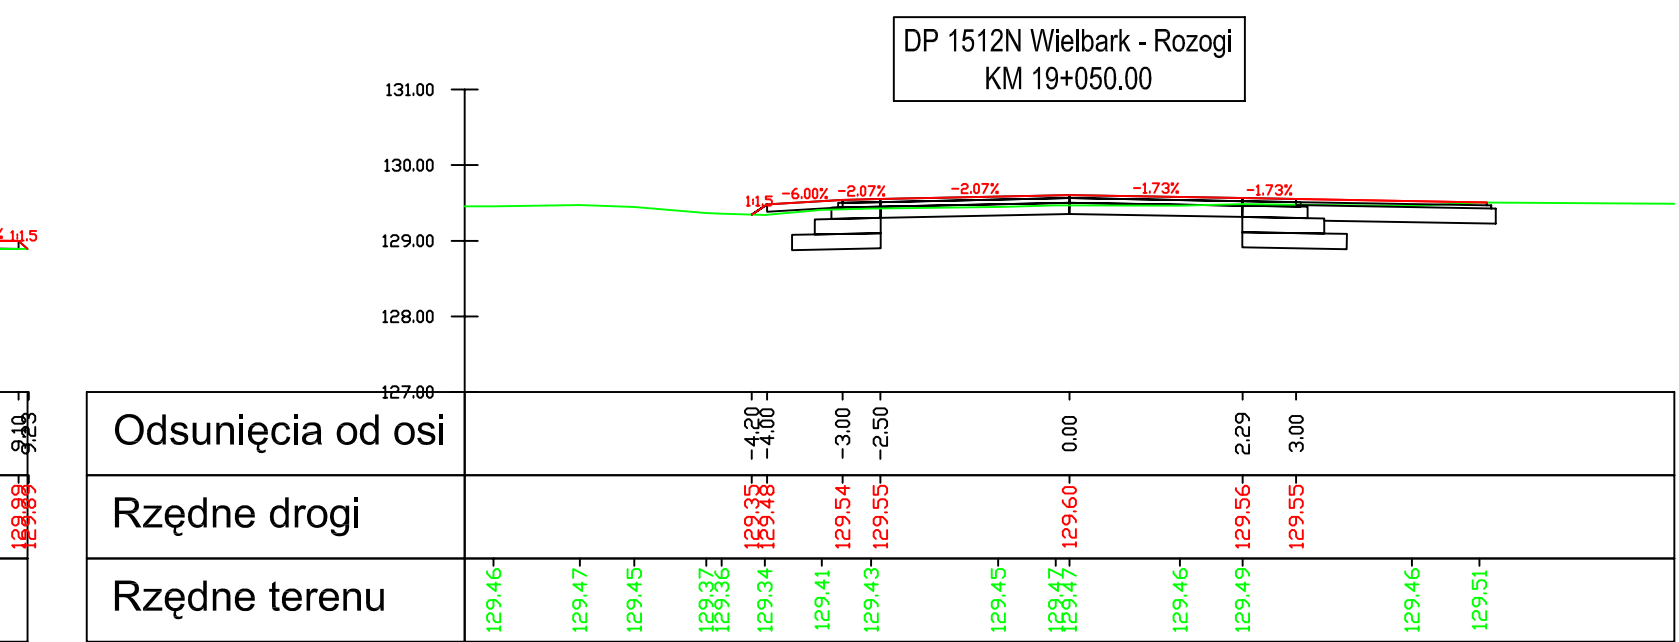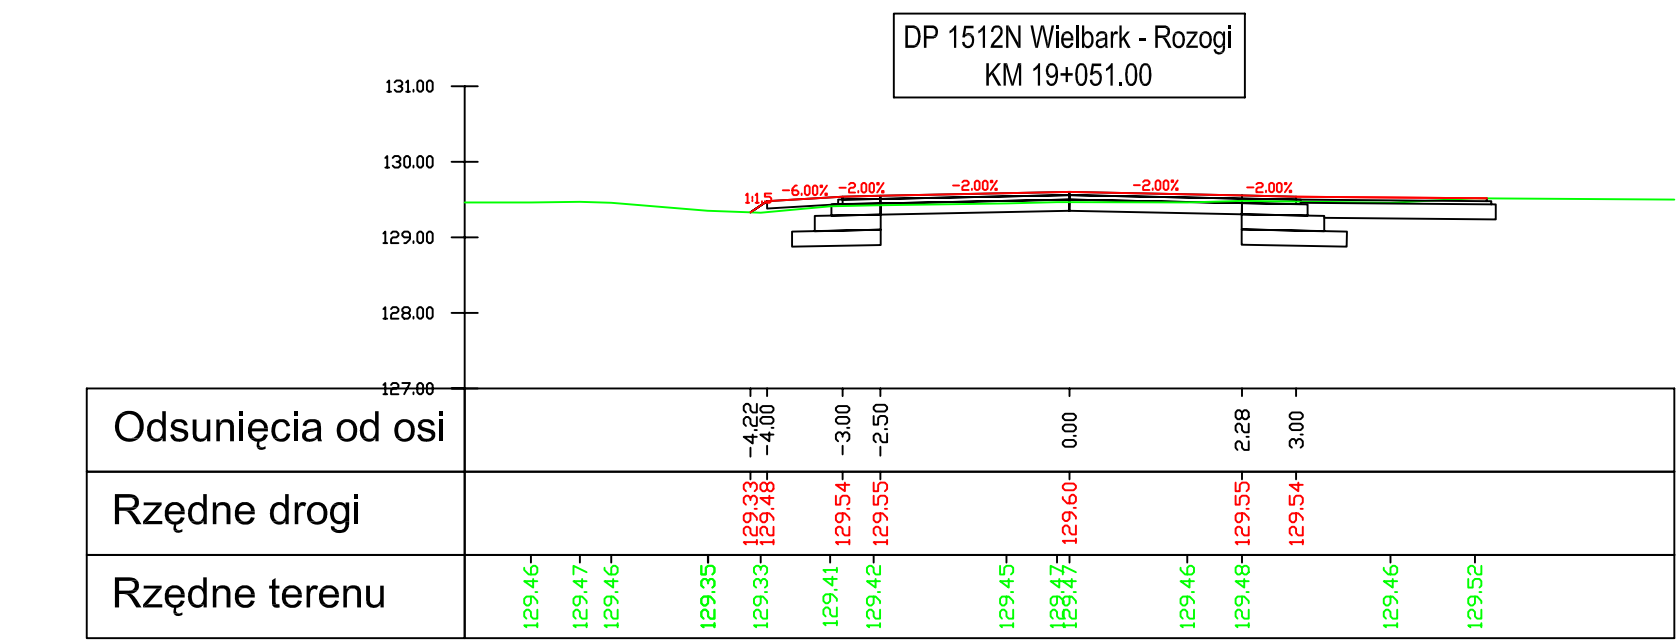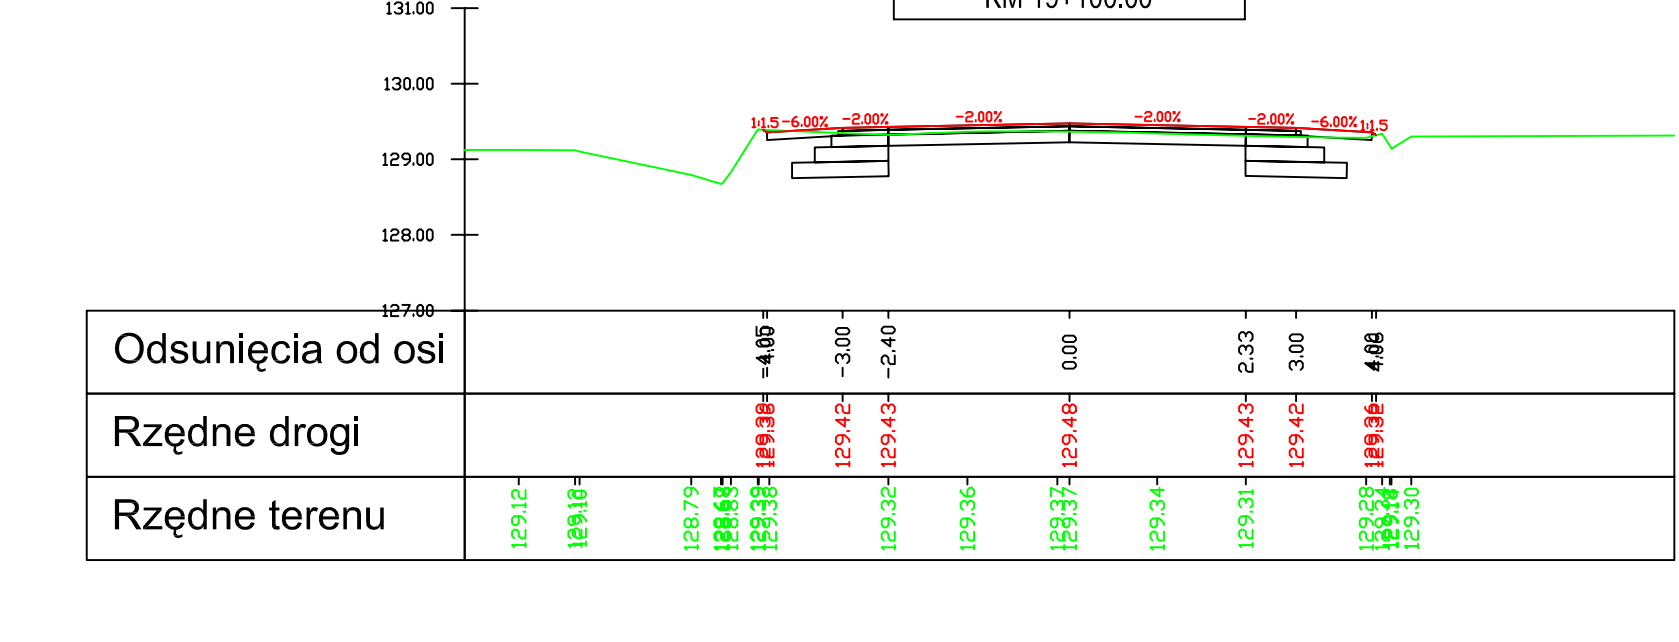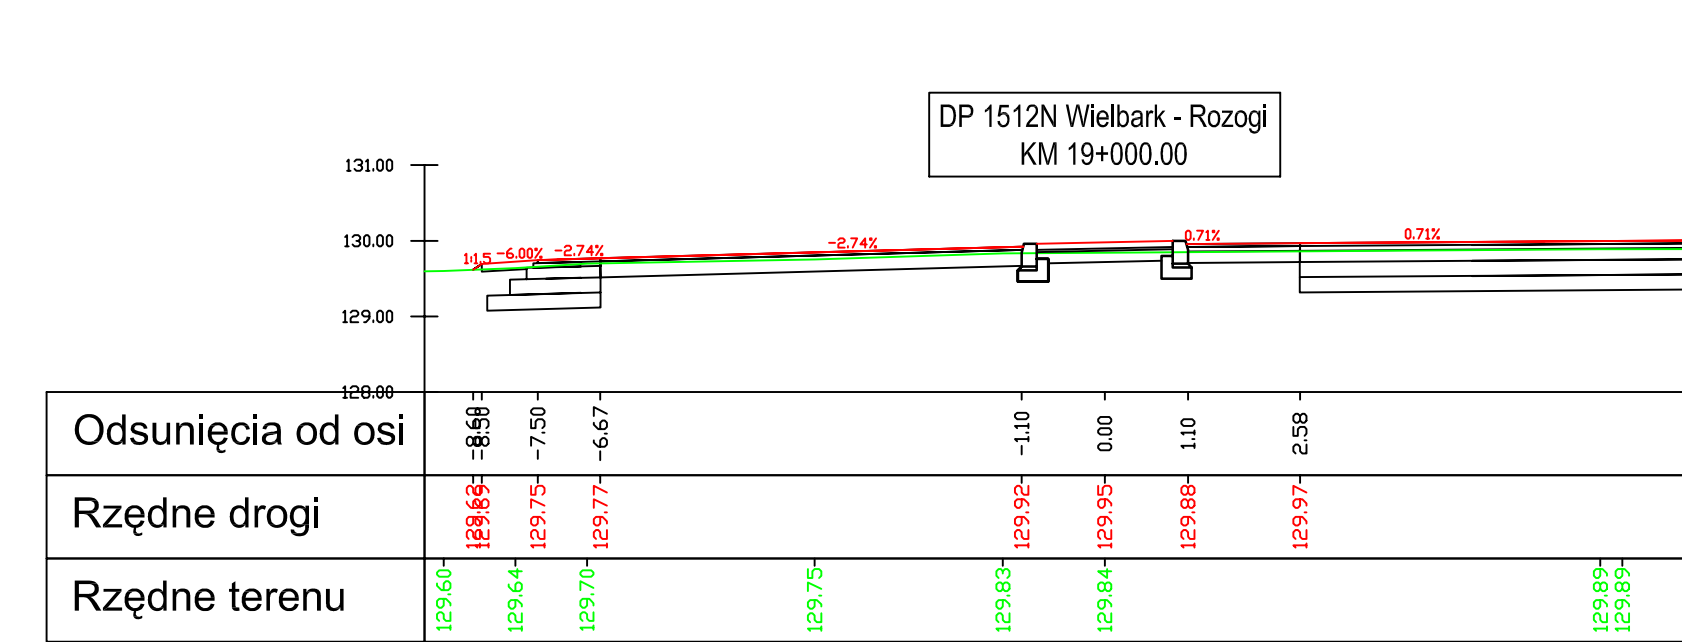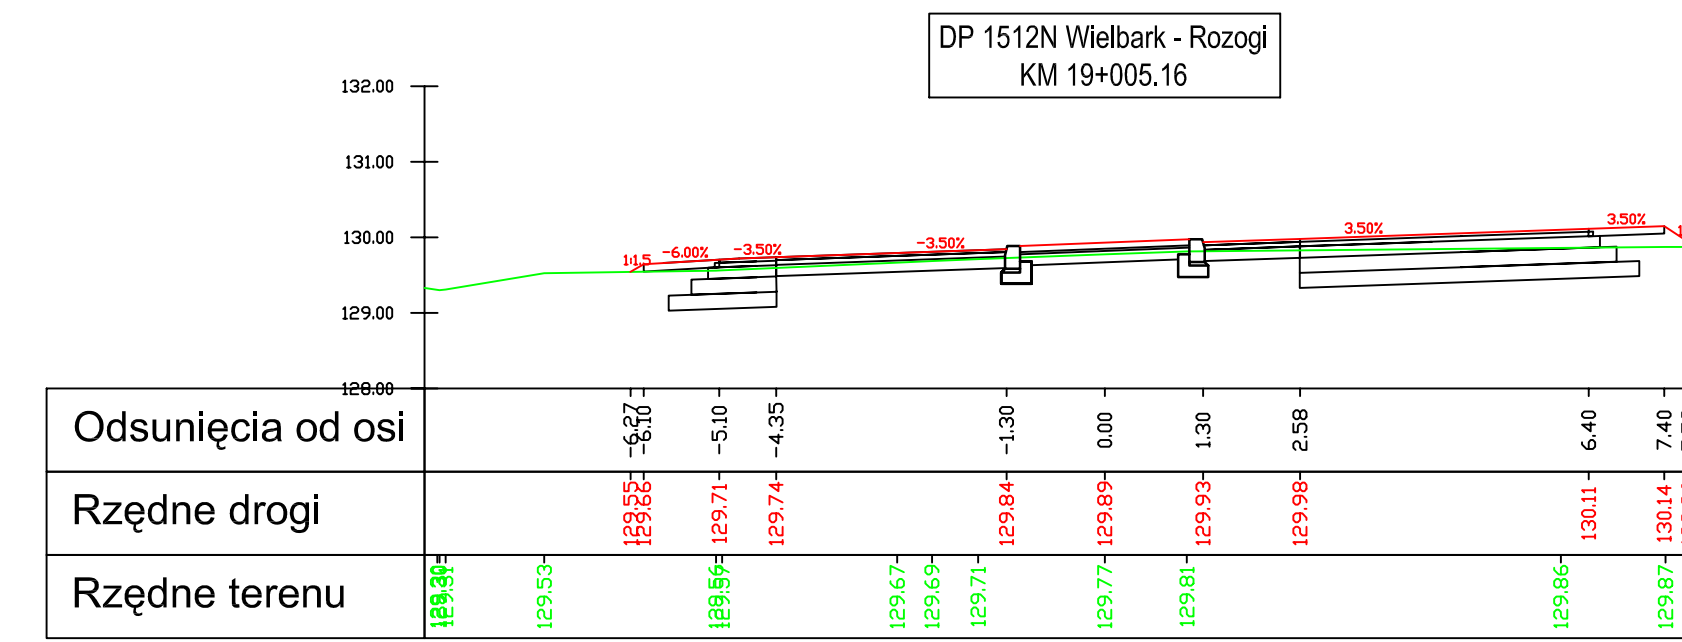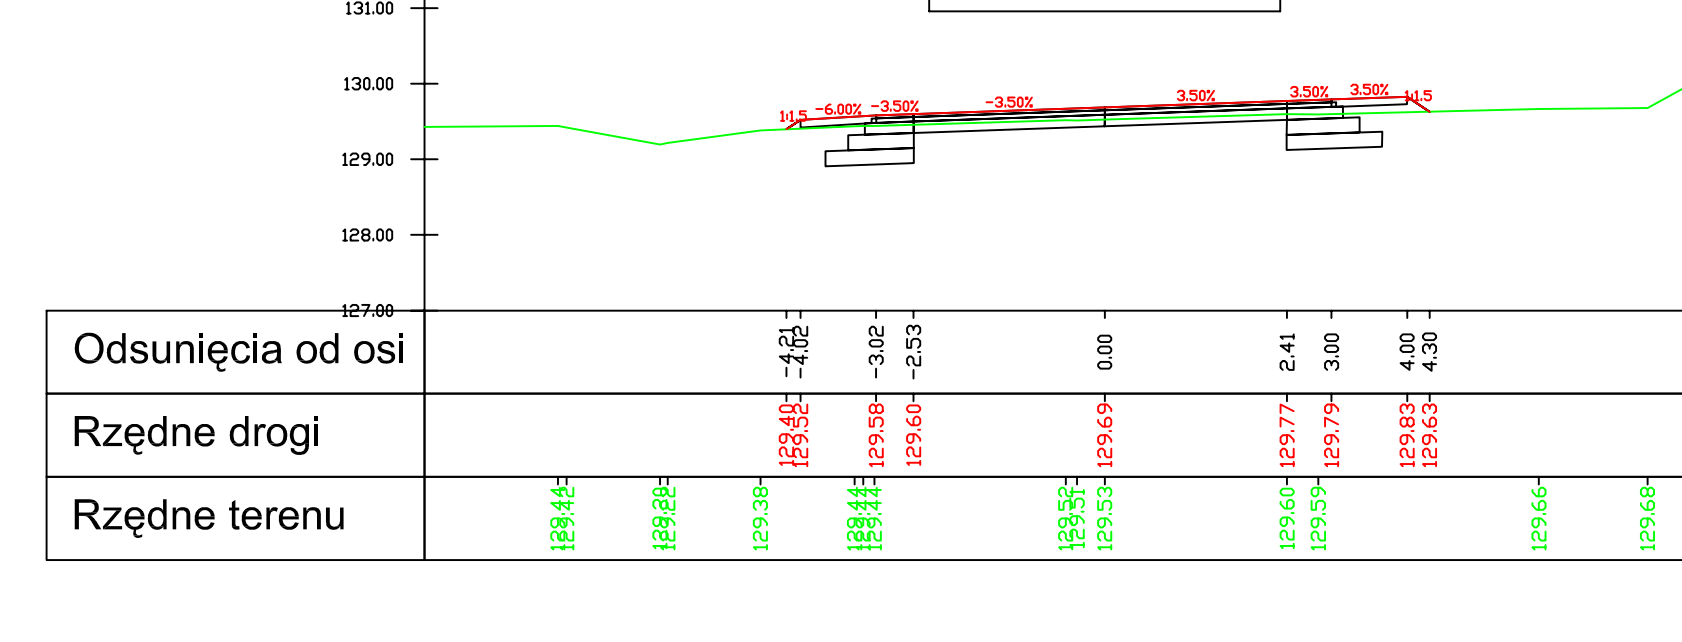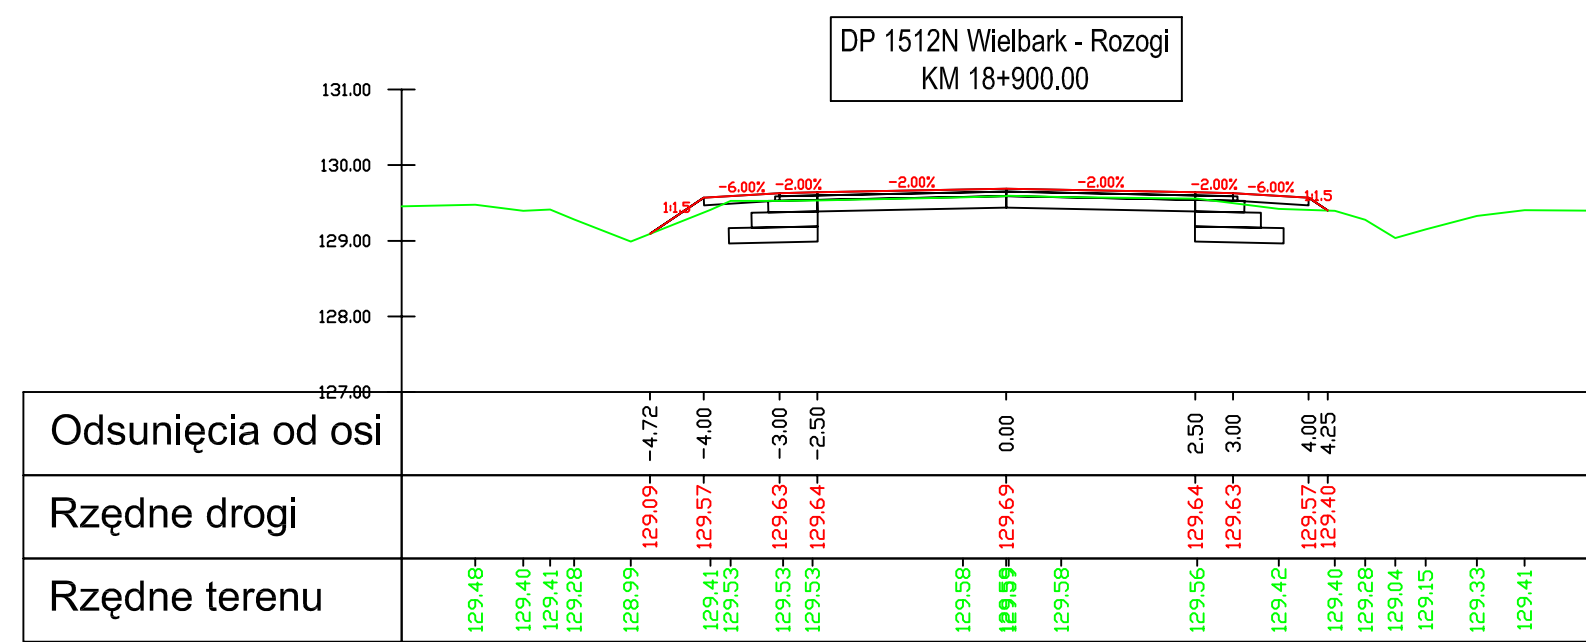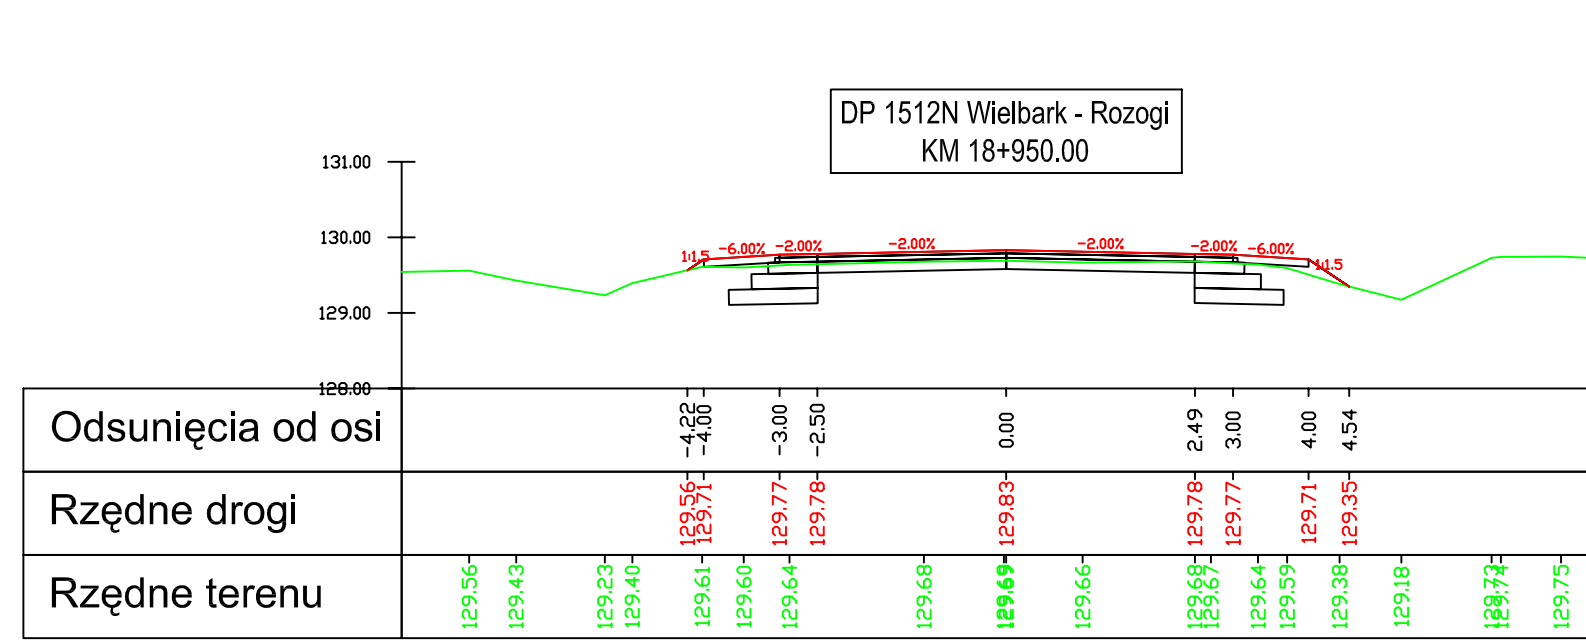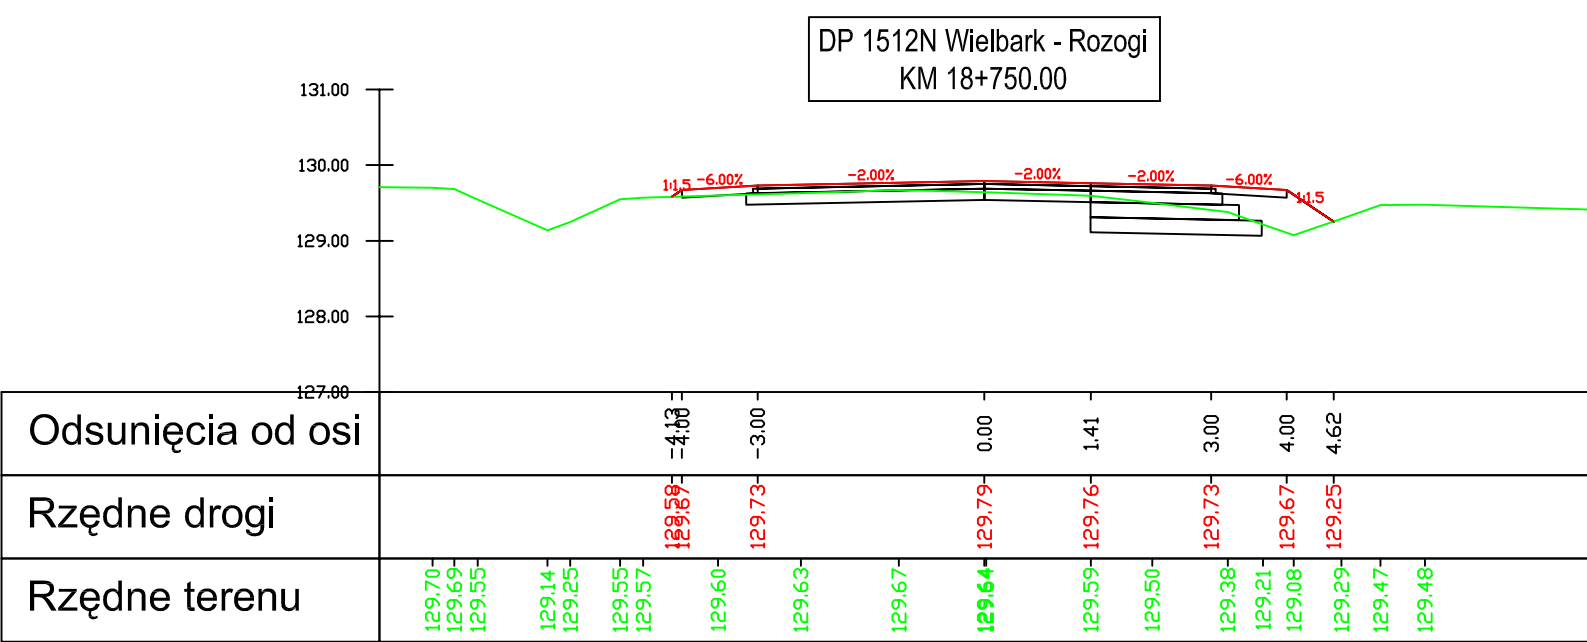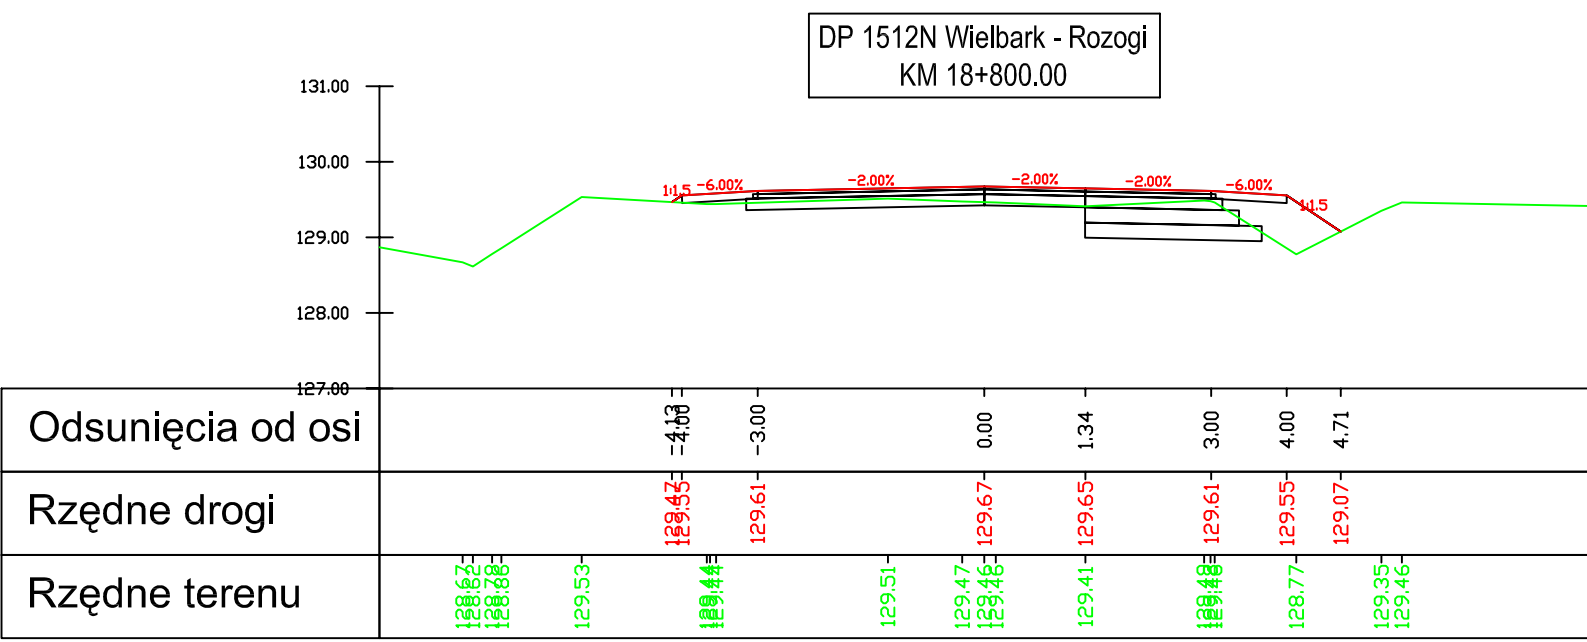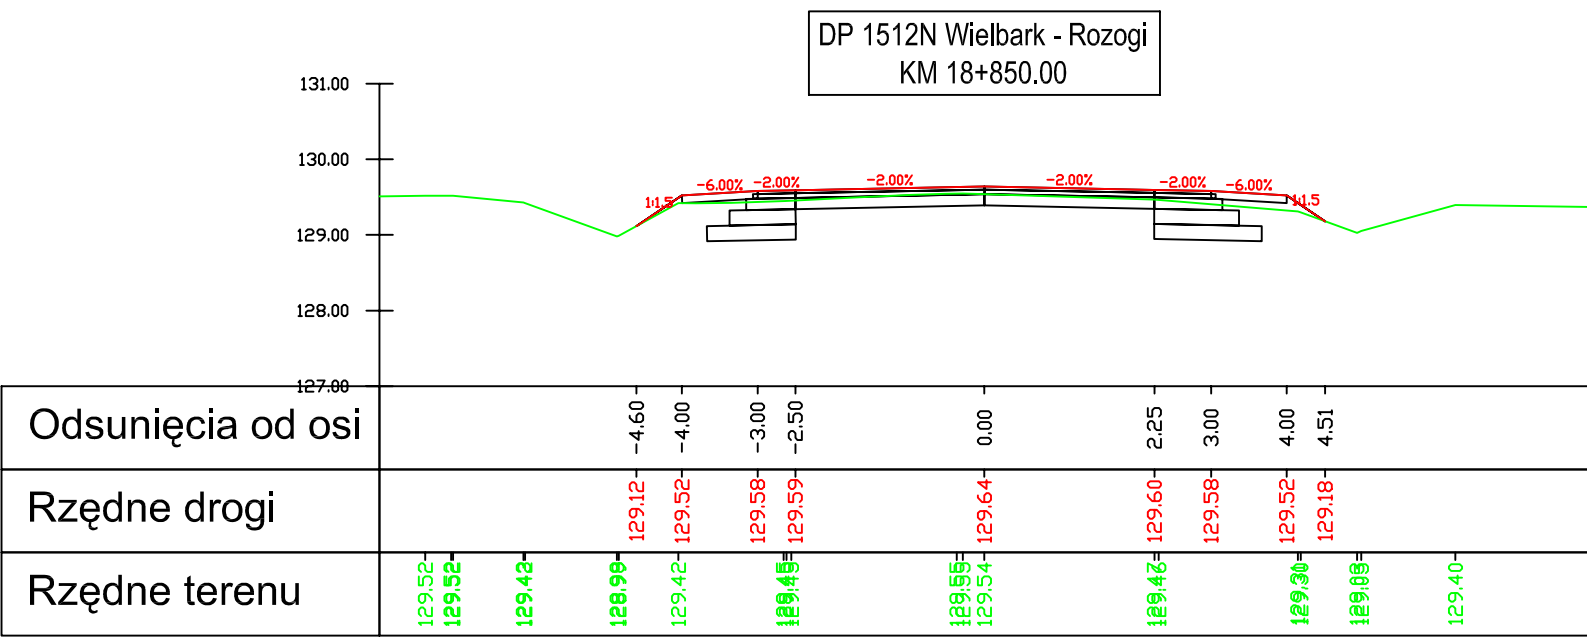

Investor: Zarząd Dróg Powiatowych w Szczecinie
ul. Mrongowiusza 2
12-100 Szczecino

Jednostka projektowa: VIKOM Sp. z o.o.
Oddział w Olsztynie
10-124 Olsztyn, ul. Grunwaldzka 18A
tel: (+48) 89 532 45 00 fax: (+48) 89 532 45 10

"ZNAK" Drogorobnia Projektowa
80-871 Gdańsk, ul. Chwaszczyńska 10
tel: (+48) 58 522 45 00 fax: (+48) 58 522 45 10

Numer sprawy: 3451-18/07

Nazwa dokumentacji: Przebudowa drogi powiatowej nr 1512N
Wielbark-Rozogi od km 0+479 do km 35+355

Tytuł rysunku: Przekroje poprzeczne

Branża: Drogorobnia


Projektant: mgr inż. Arkadiusz Obidziński w specjalności drogorobniej
WAM/0126/PWOD/05

Opracował: mgr inż. Renata Kozak mgr inż. Mariusz Raszewicz

Sprawdzający: inż. Tomasz Stawarz w specjalności drogorobniej
WAM/0126/PWOD/05

Nr arch.: Stadium: PW Data: 10.2008 Skala: 1:100 Nr rys.: 5.32

Legenda:

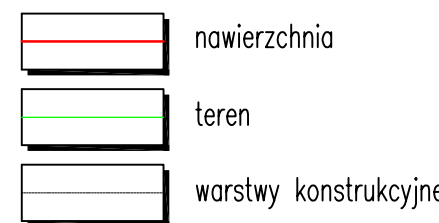

Investor:
Zarząd Dróg Powiatowych w Szczytnie
ul. Mrongowiusza 2
12-100 Szczytno

Jednostka projektowa:
VIKOM Sp. z o.o.
Oddział w Olsztynie
10-124 Olsztyn, ul. Grunwaldzka 18A
tel: (+48) 89 532 45 00 fax: (+48) 89 532 45 10

"ZNAK" Drogorozbudowa Pracownia Projektowa
80-871 Gdańsk, ul. Chwasczyńska 10
tel: (+48) 58 522 45 00 fax: (+48) 58 522 45 10

Numer sprawy: 3451-18/07

Nazwa dokumentacji:
**Przebudowa drogi powiatowej nr 1512N
Wielbark-Rozogi od km 0+479 do km 35+355**

Tytuł rysunku:
Przekroje poprzeczne
















Branża: **Drogowa**
















Projektant:
mgr inż. Arkadiusz Obidziński w specjalności drogowej
WAM/0014/POOD/08

Opracował:
mgr inż. Renata Kozak **mgr inż. Mariusz Raszkiewicz**


Sprawdzaający:
inż. Tomasz Stawarz w specjalności drogowej
WAM/0126/PWOD/05

Nr arch.: Stadium: **PW** Data: **10.2008** Skala: **1:100** Nr rys.: **5.36**

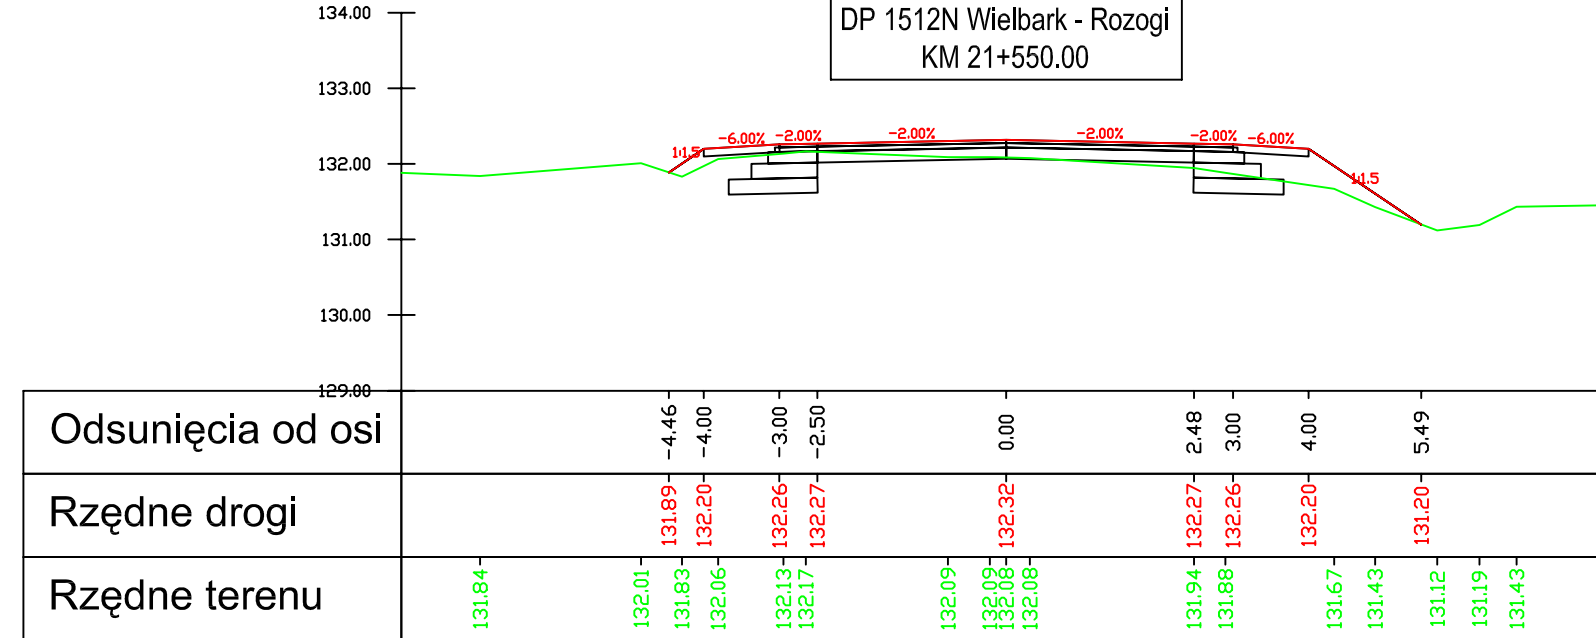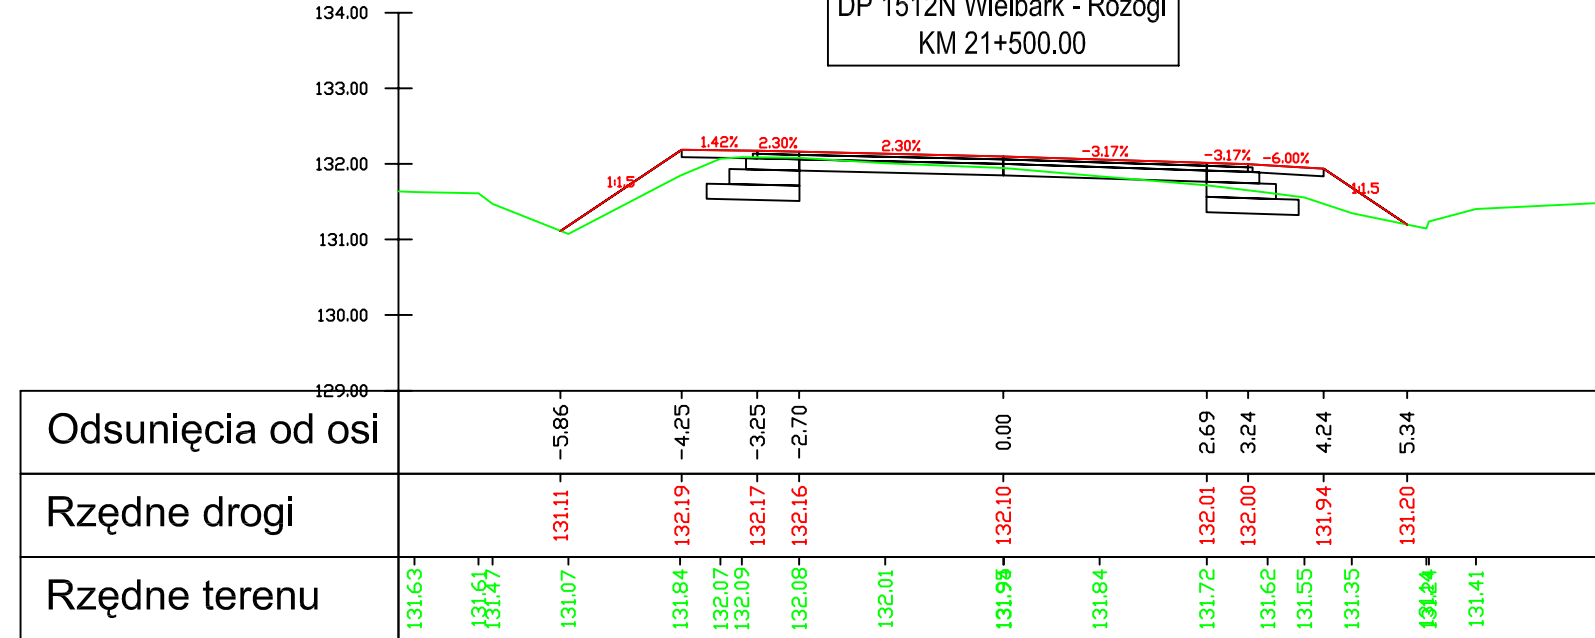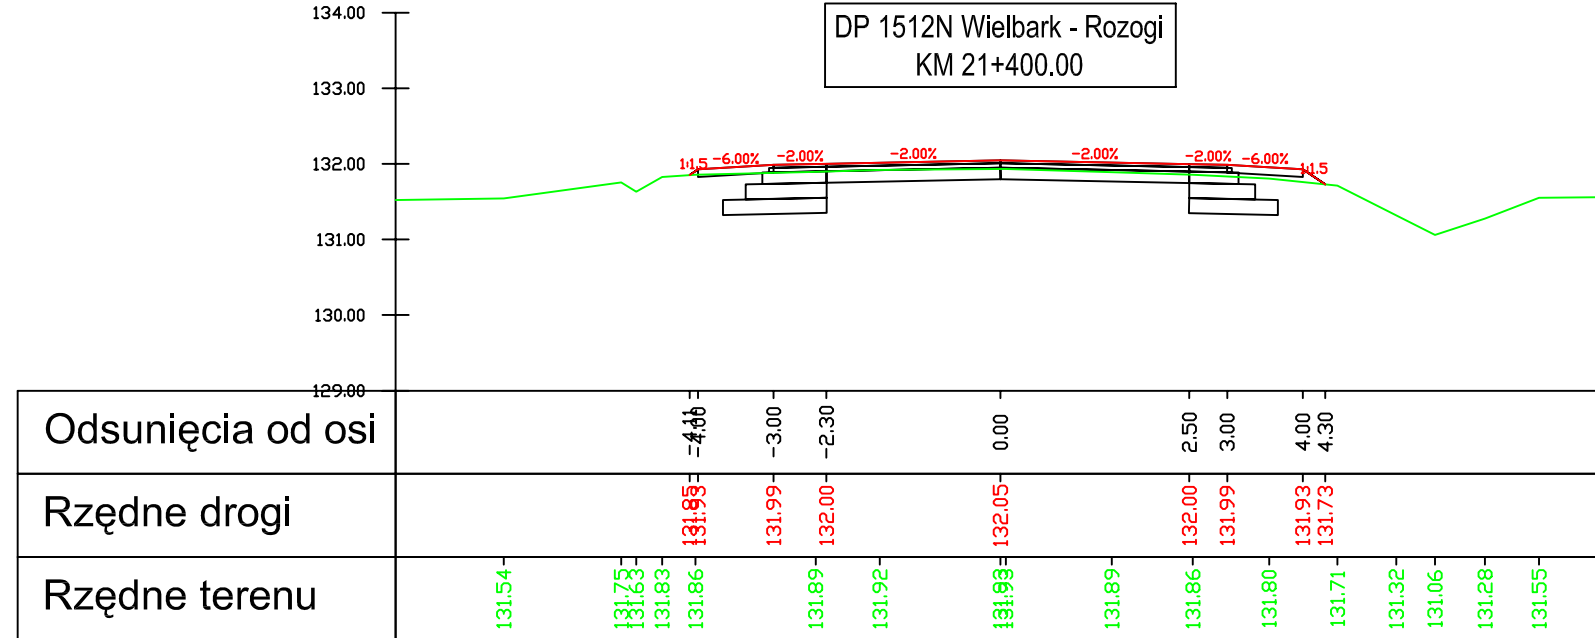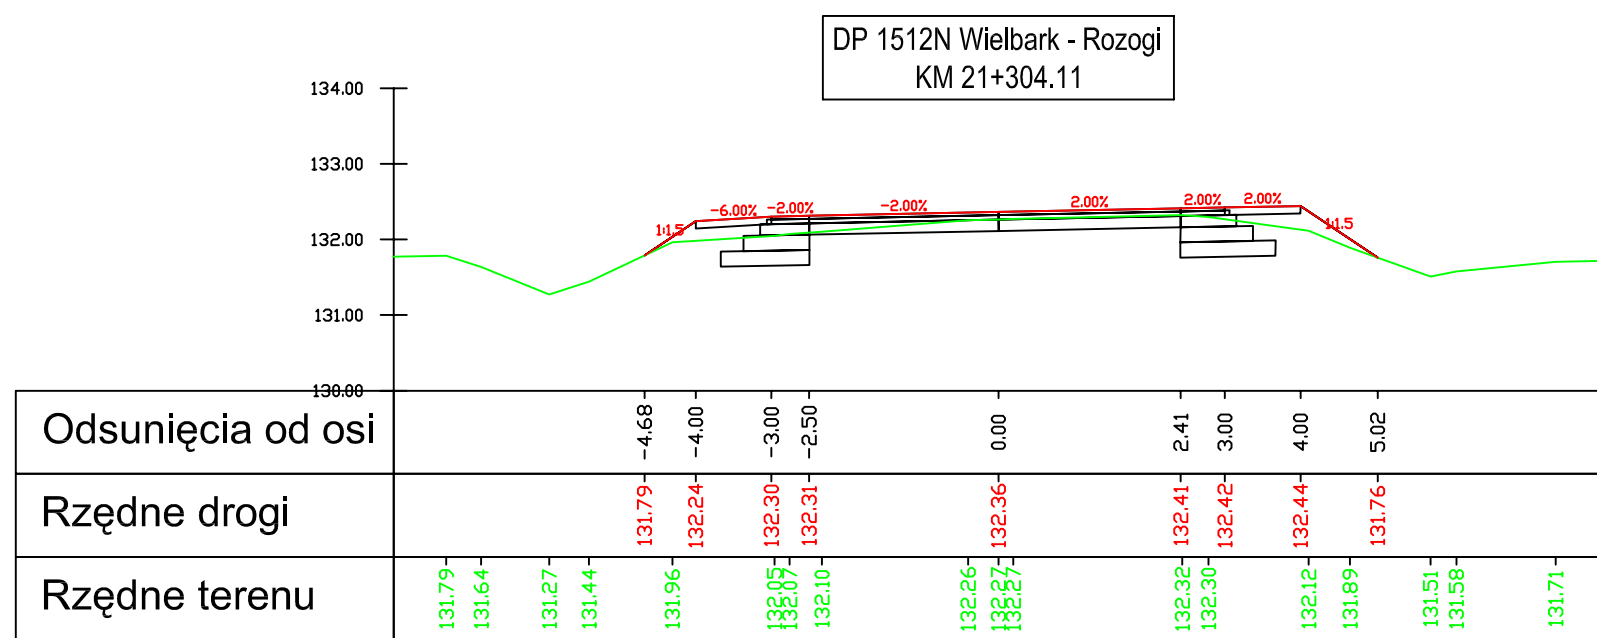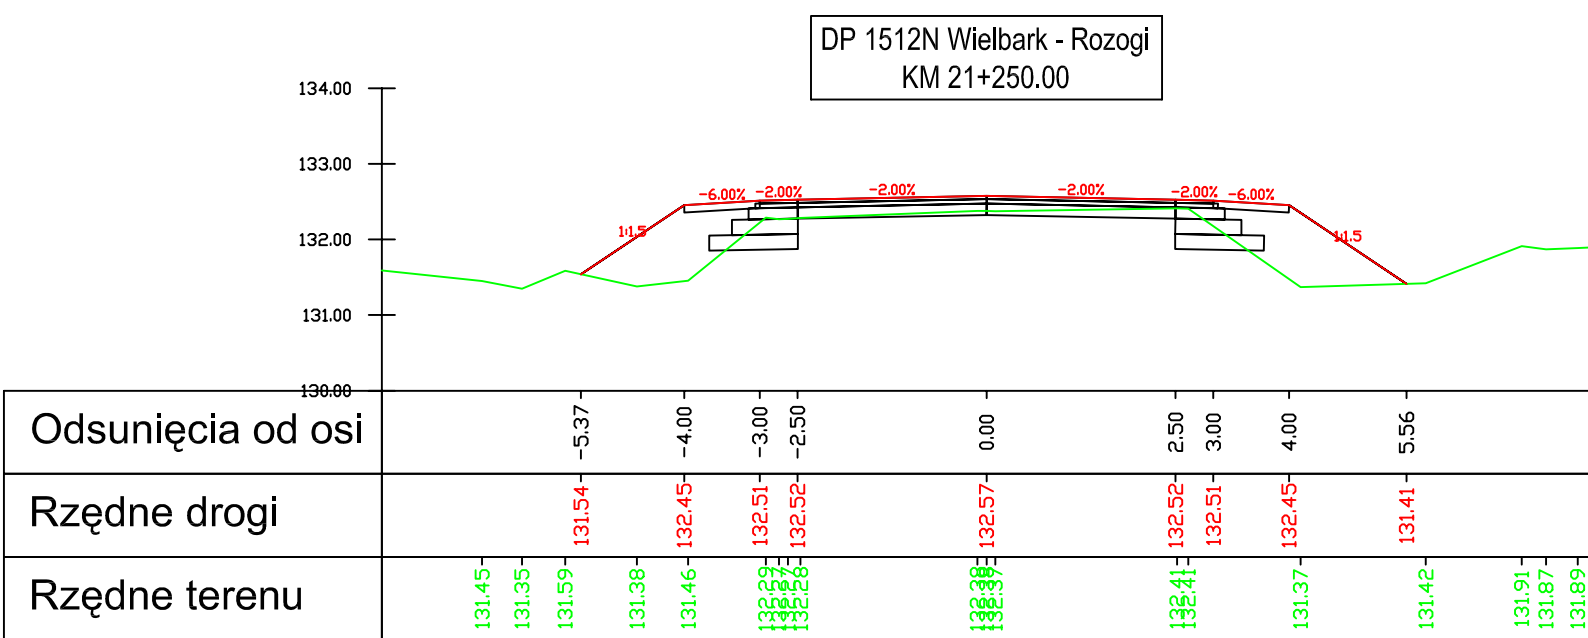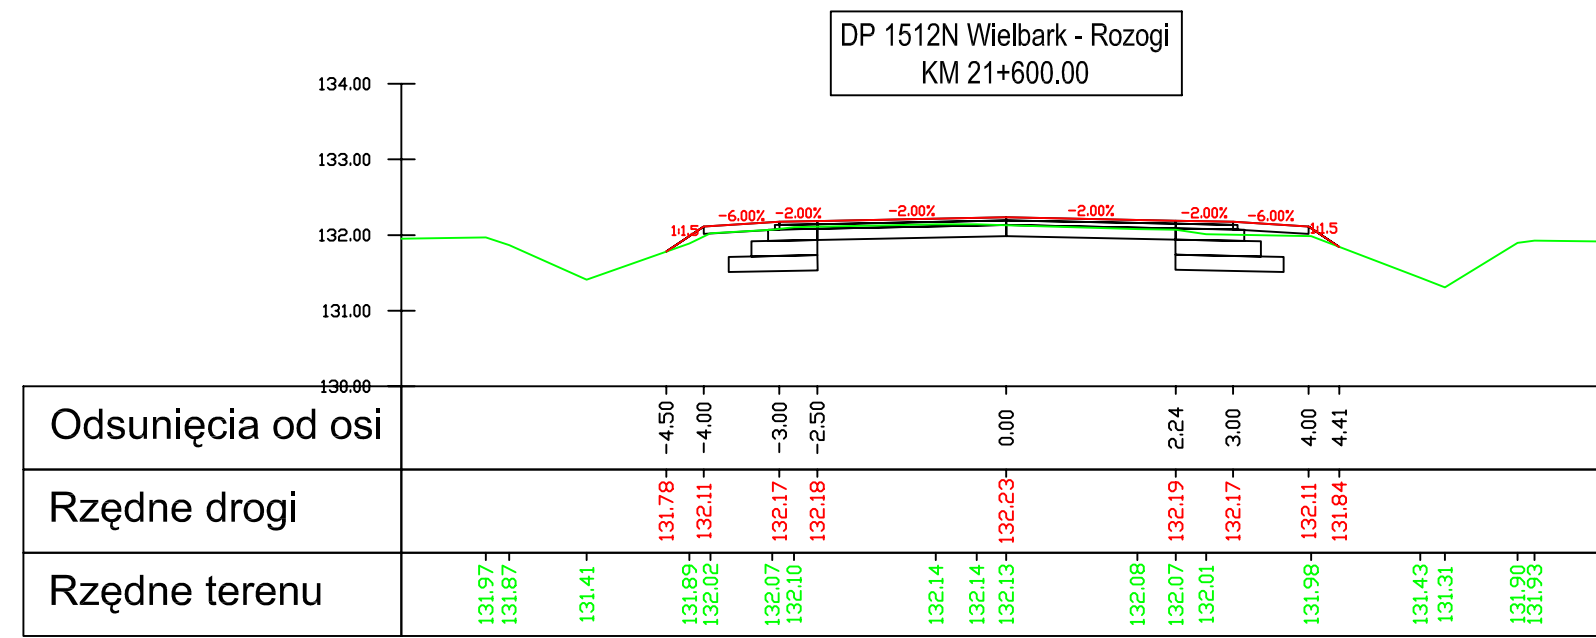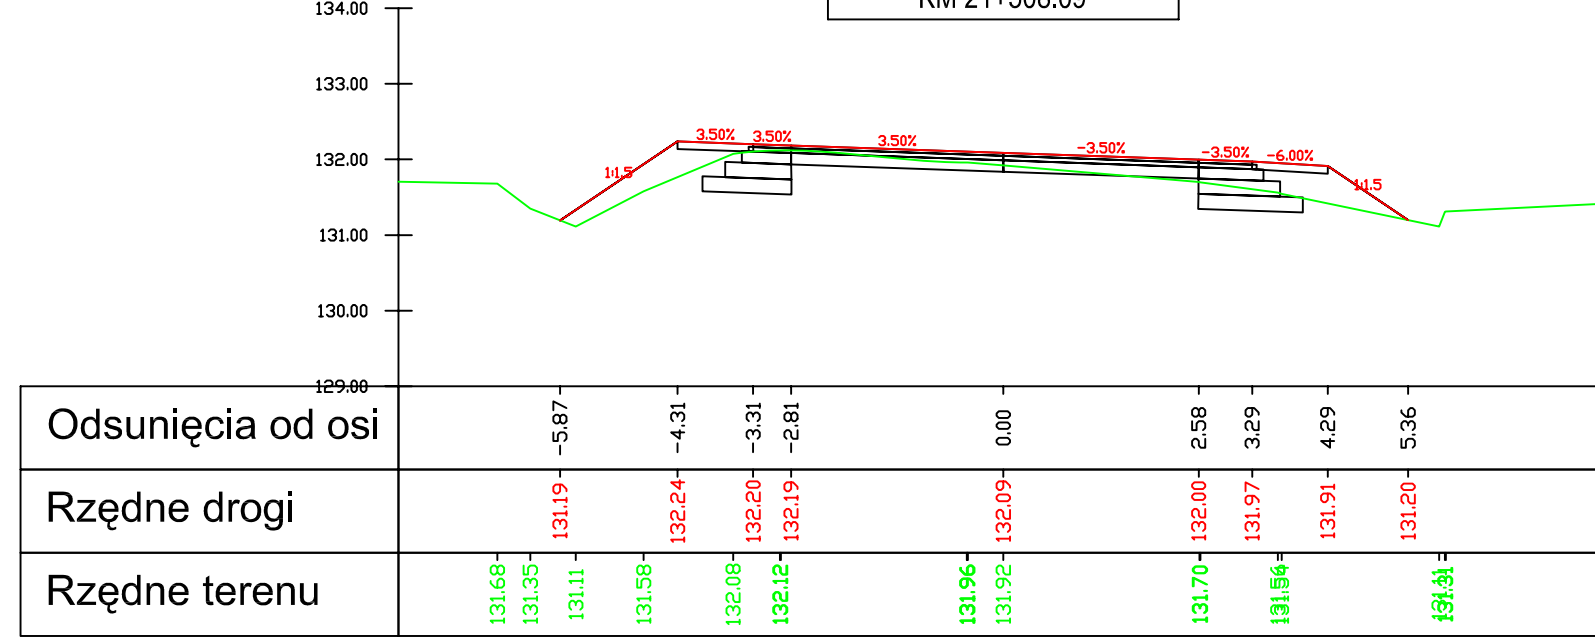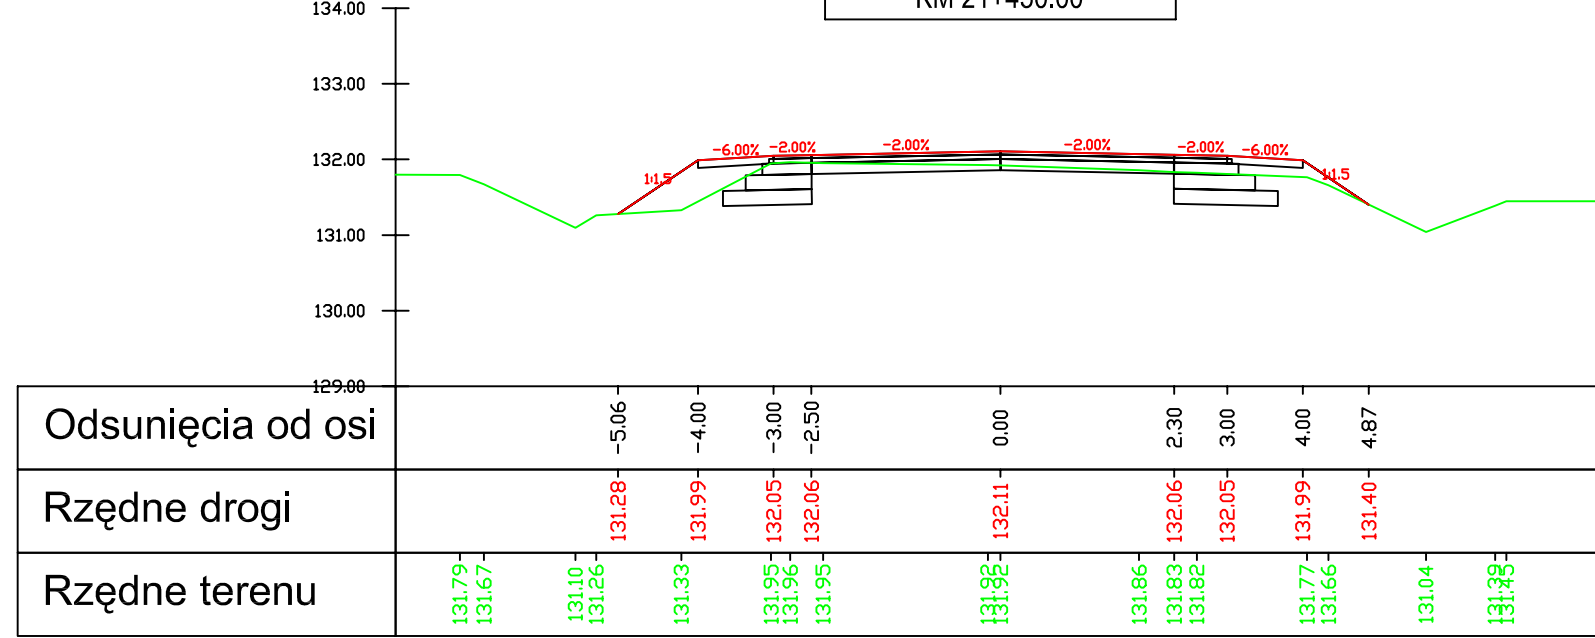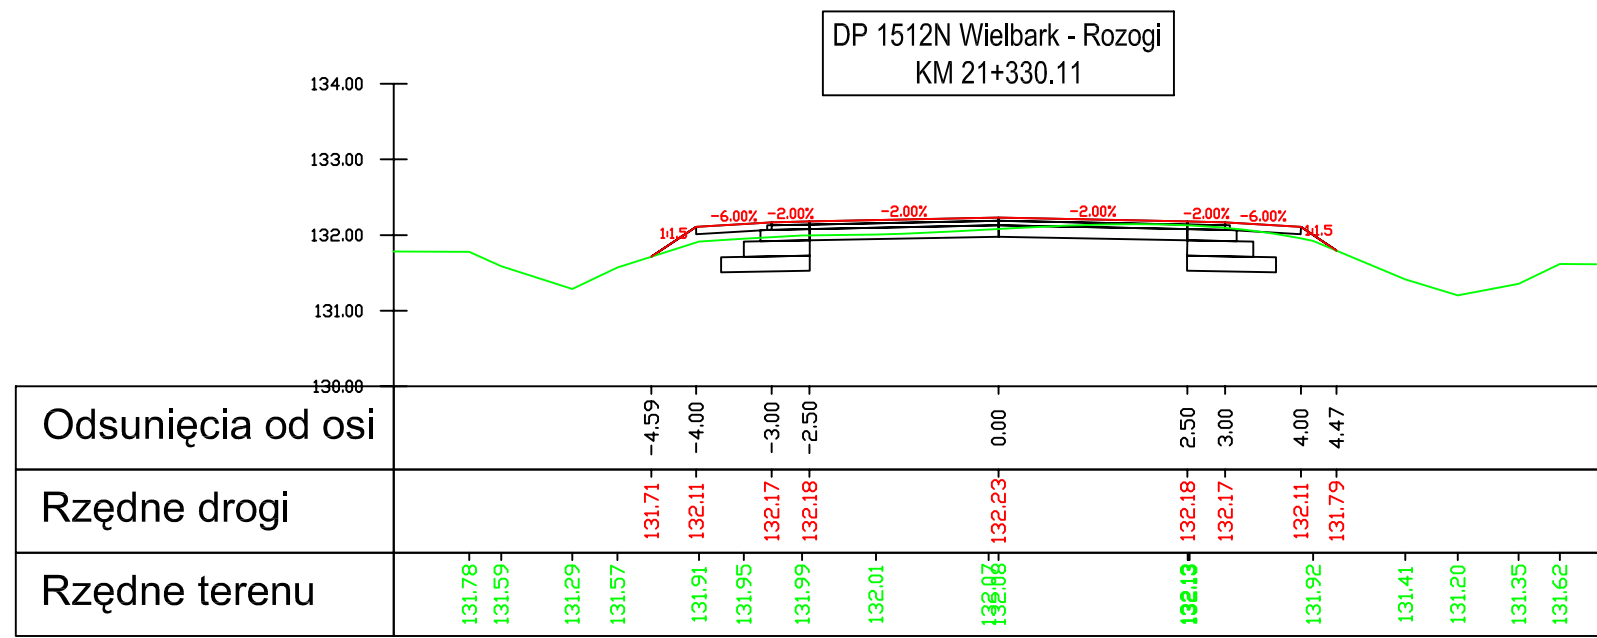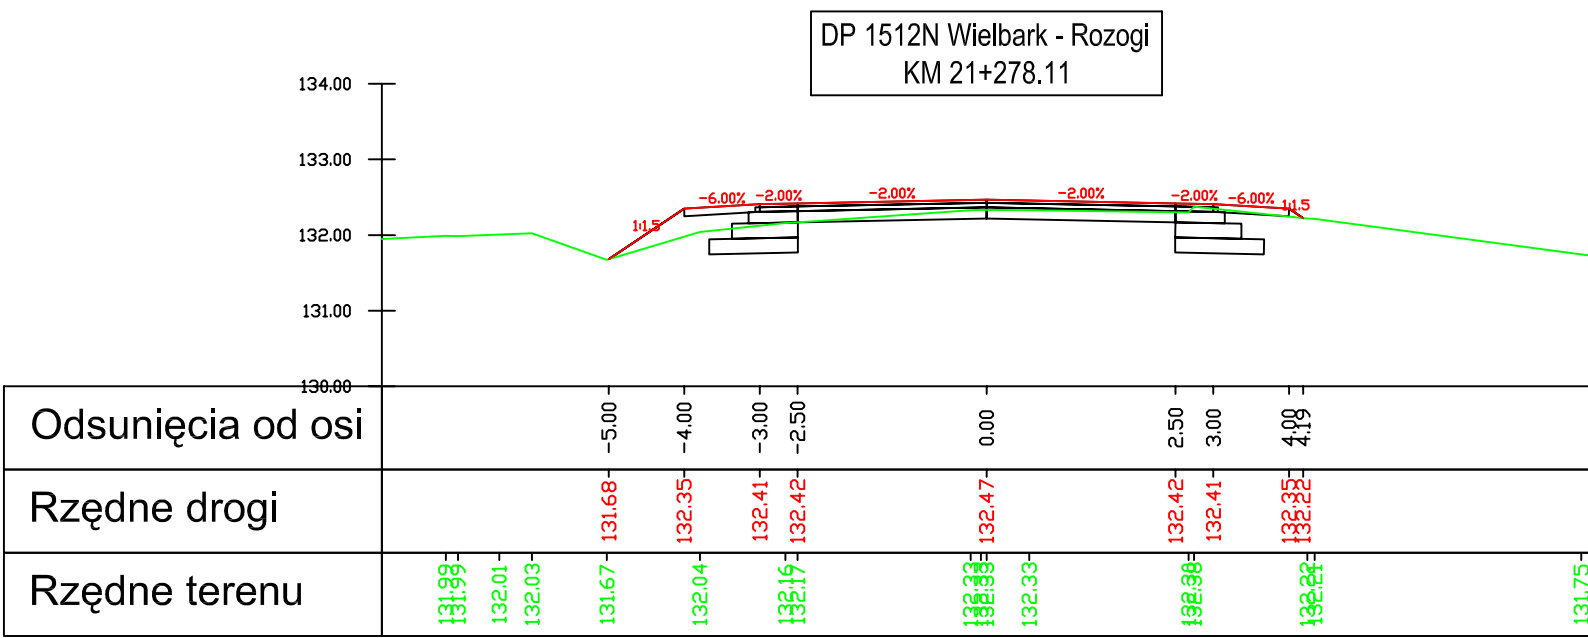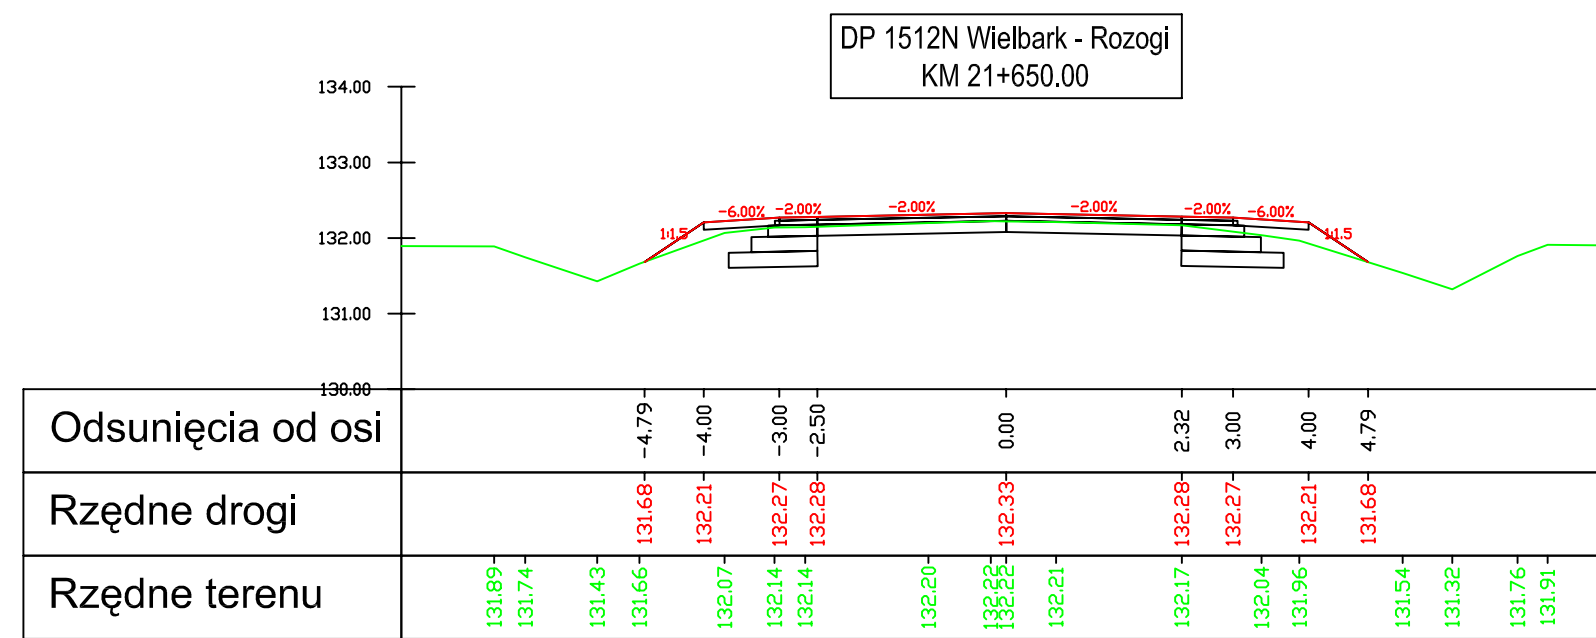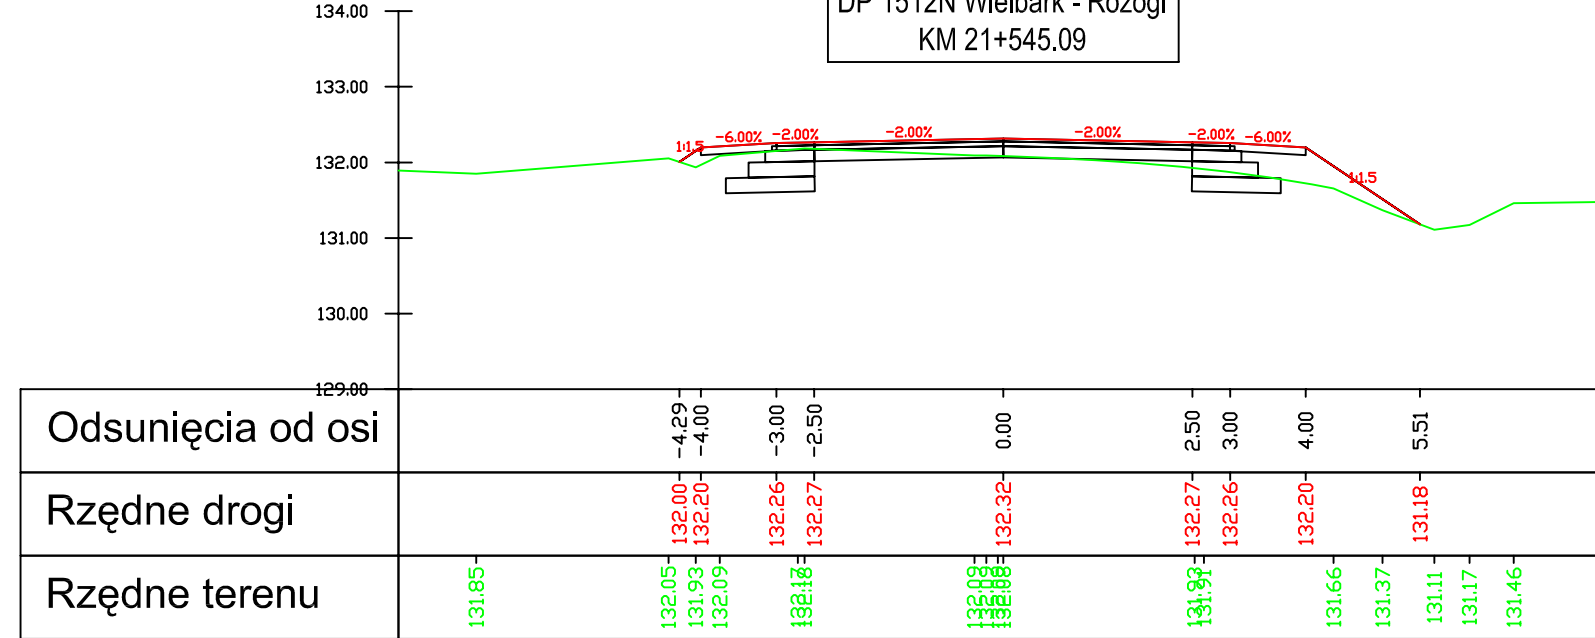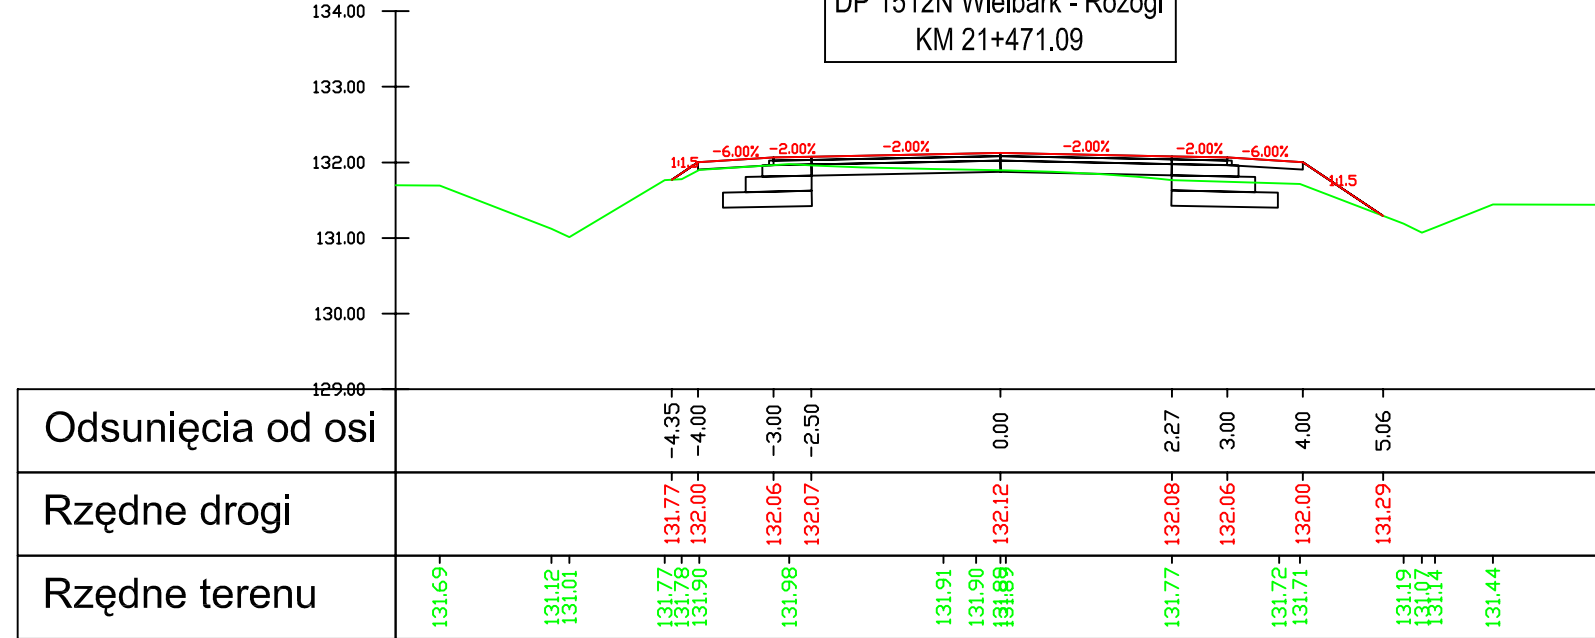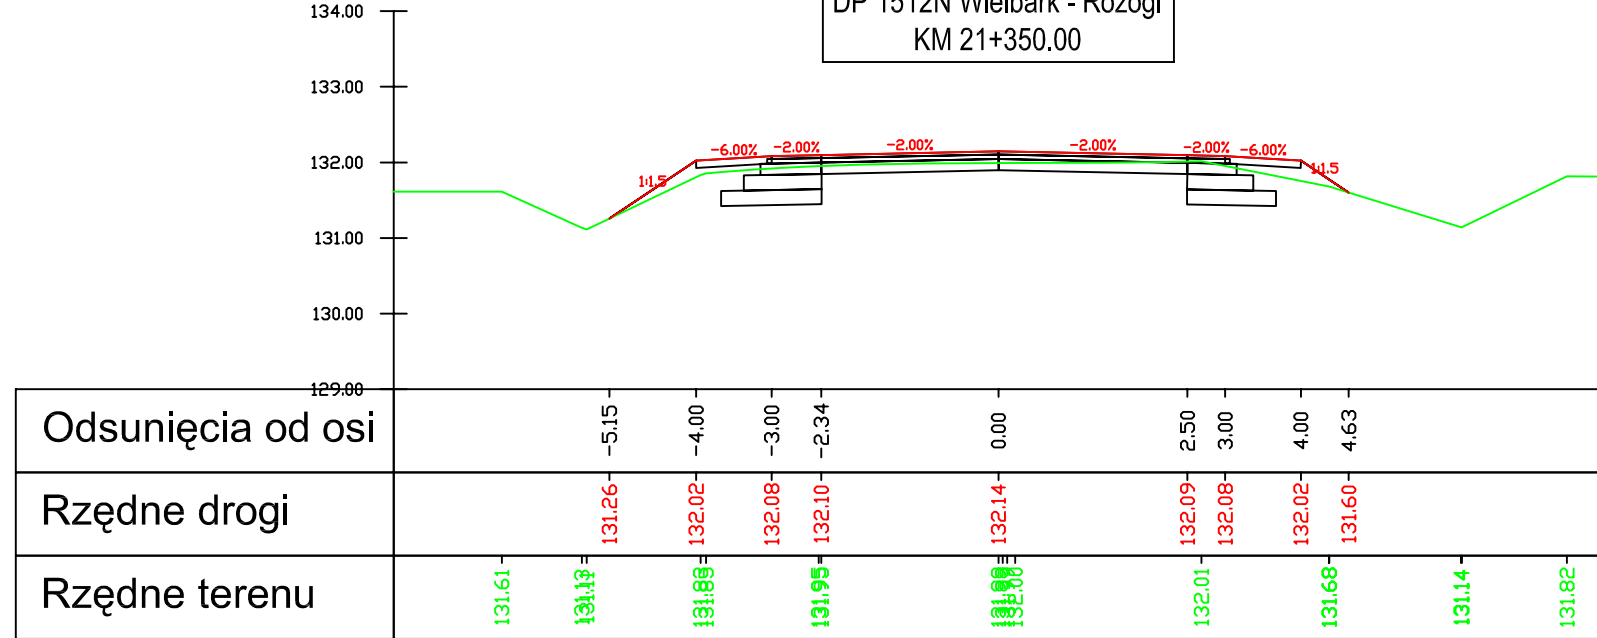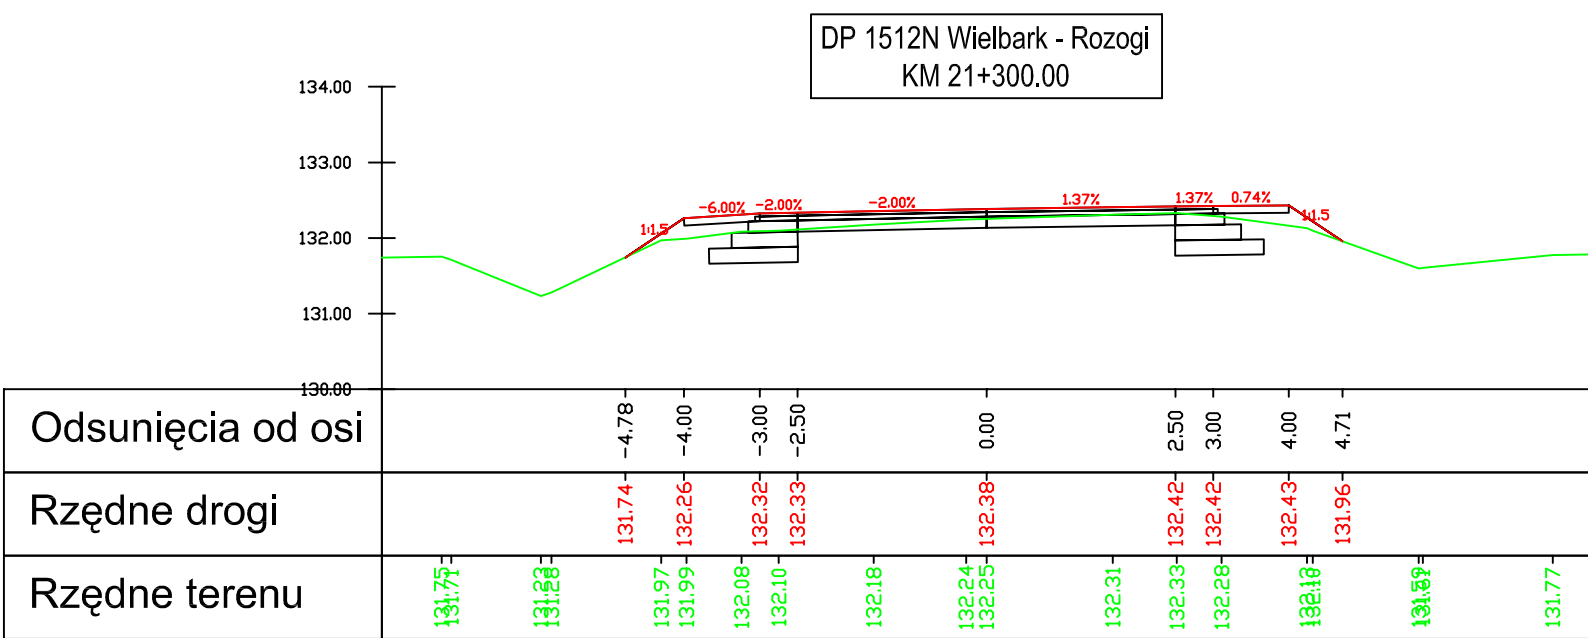

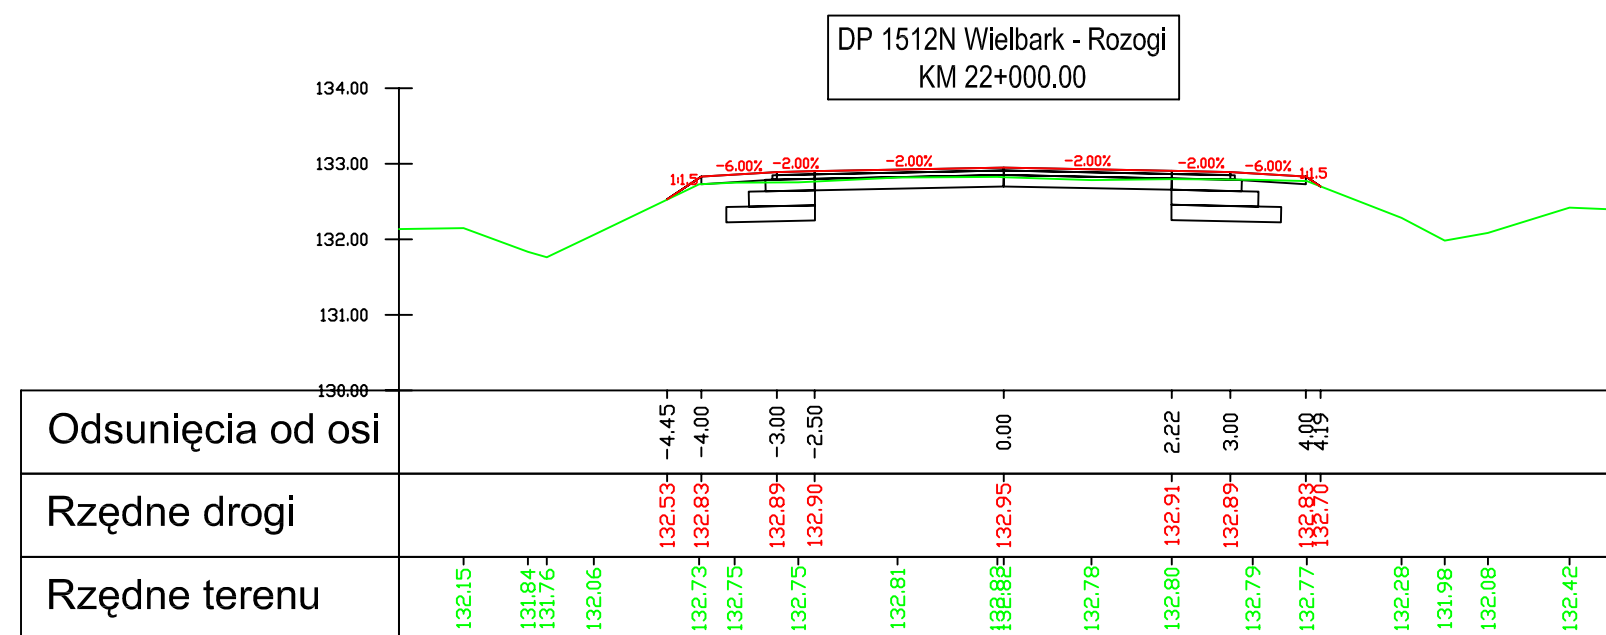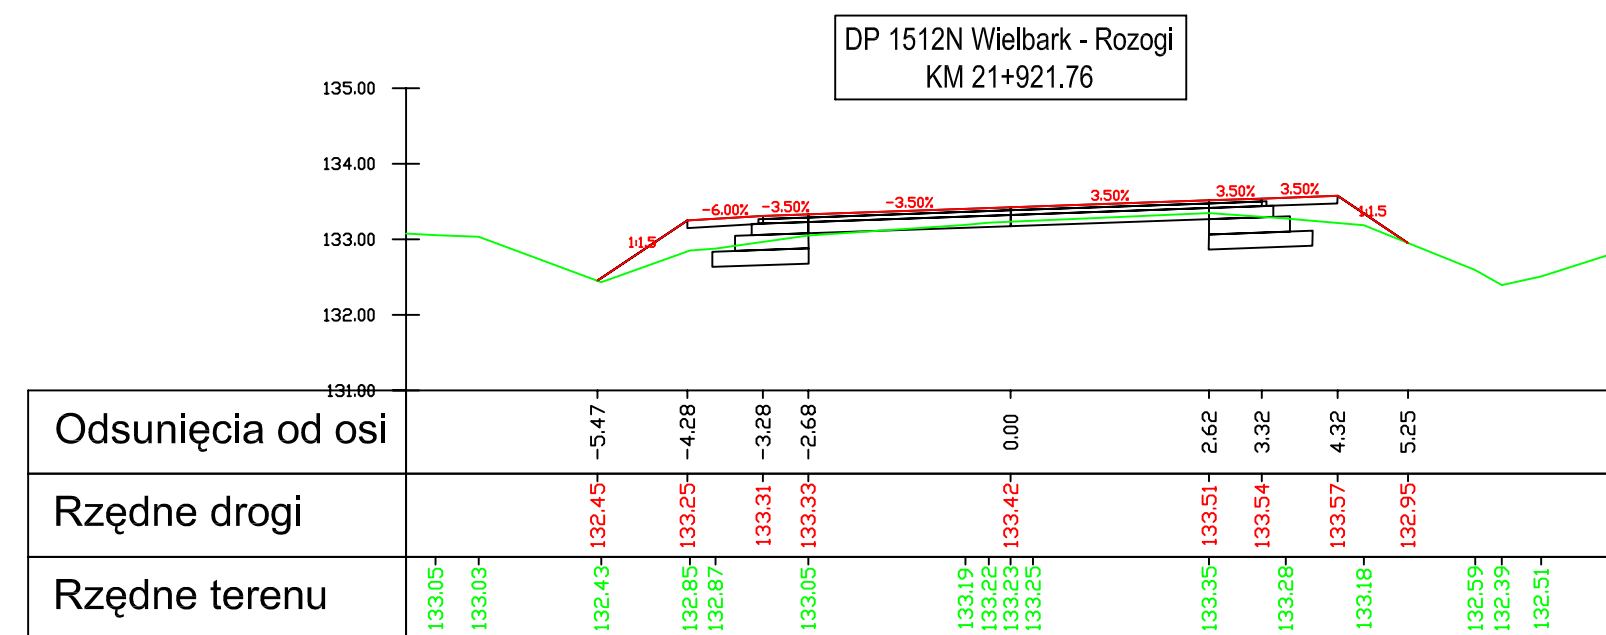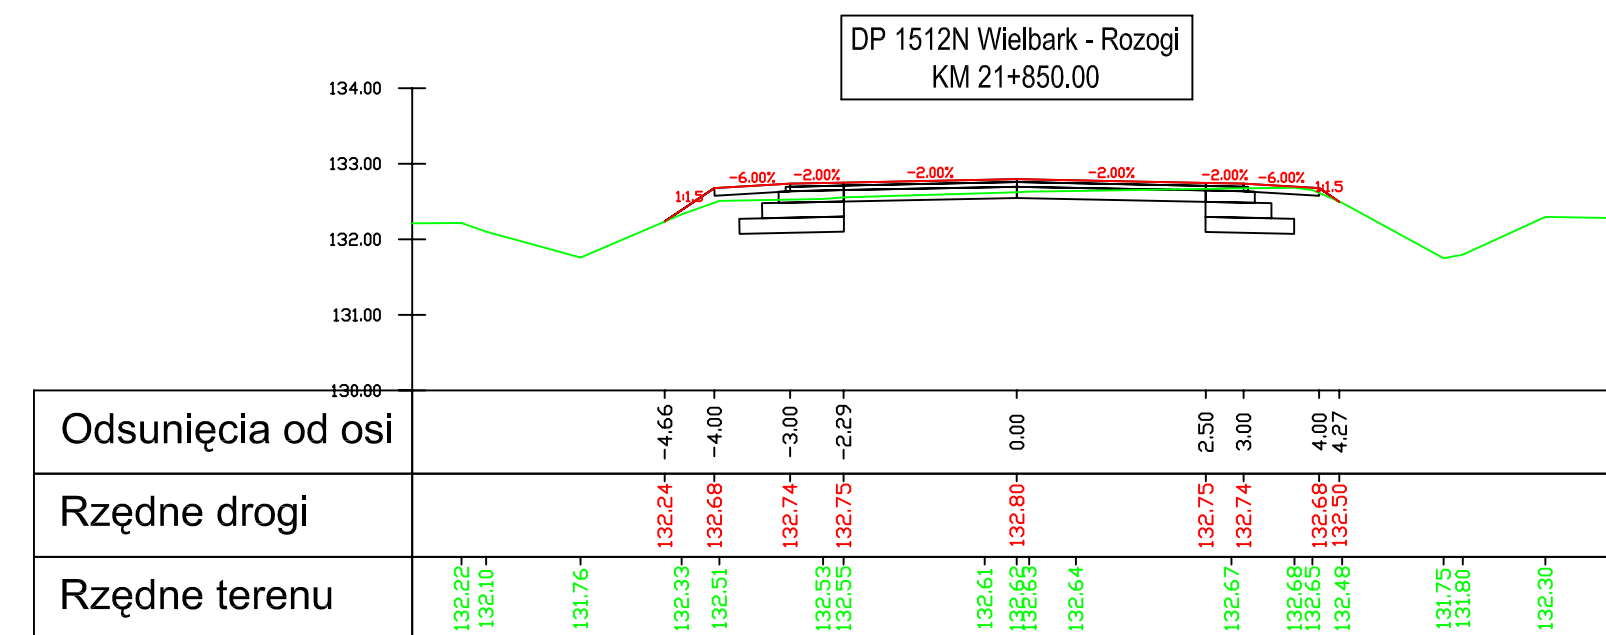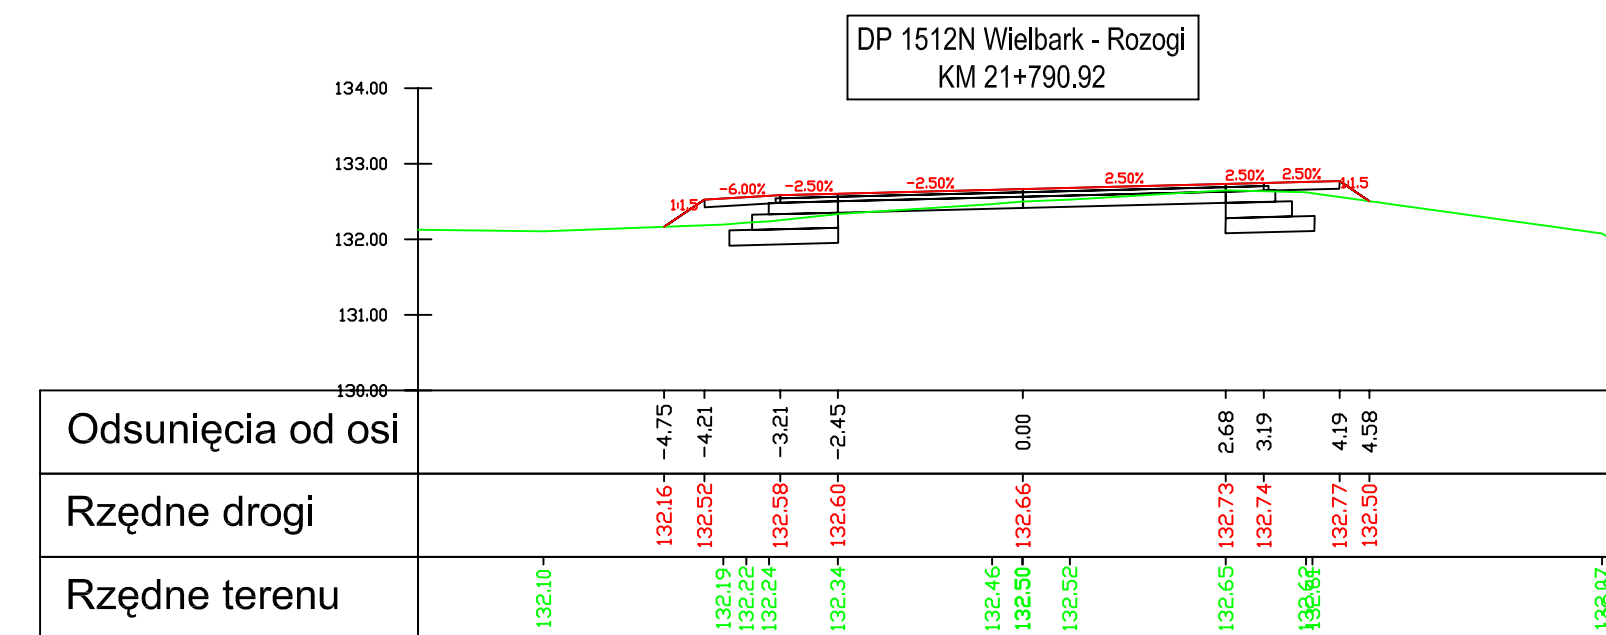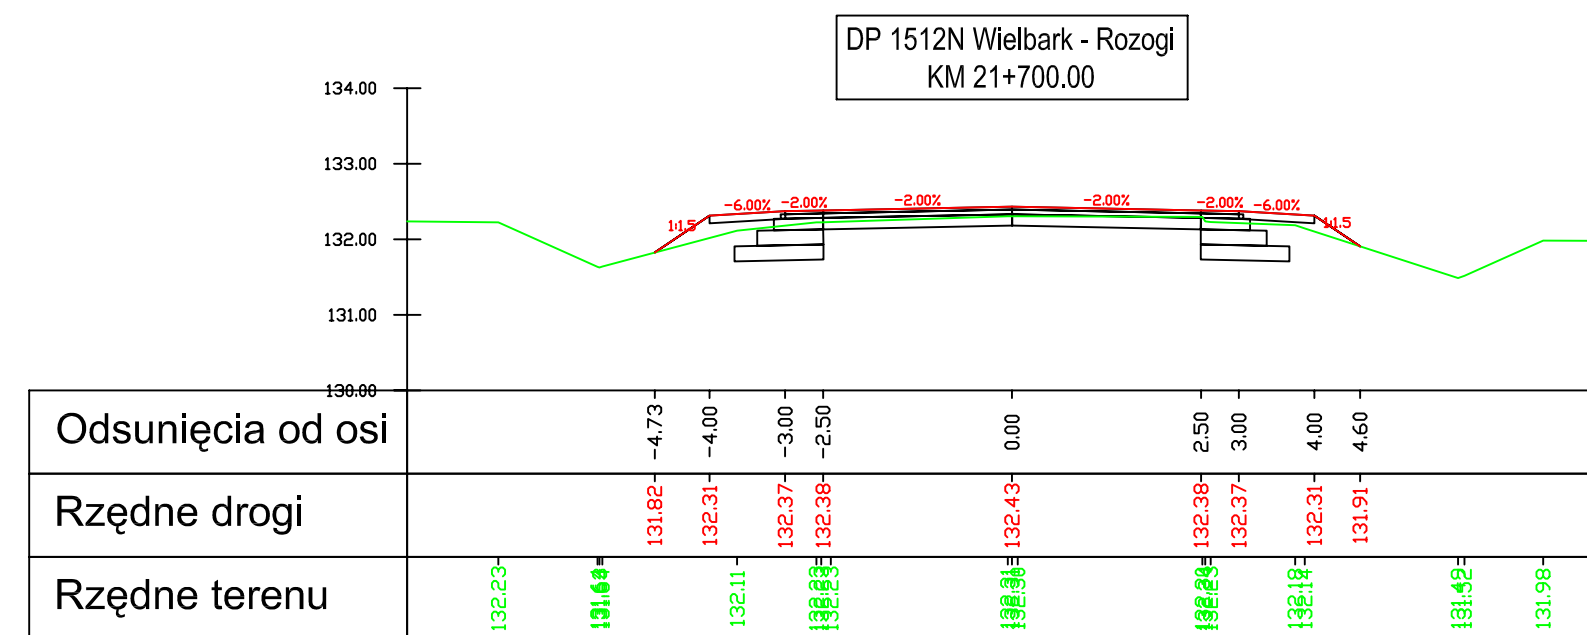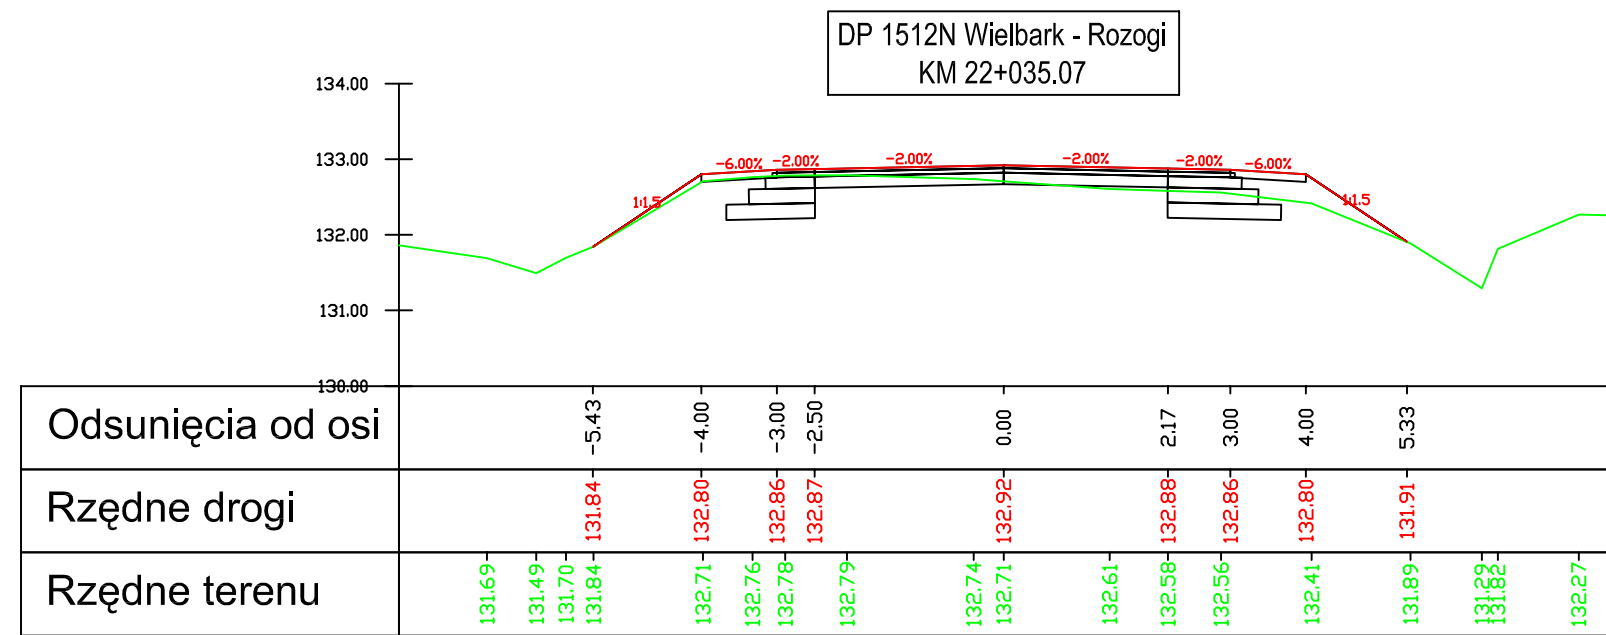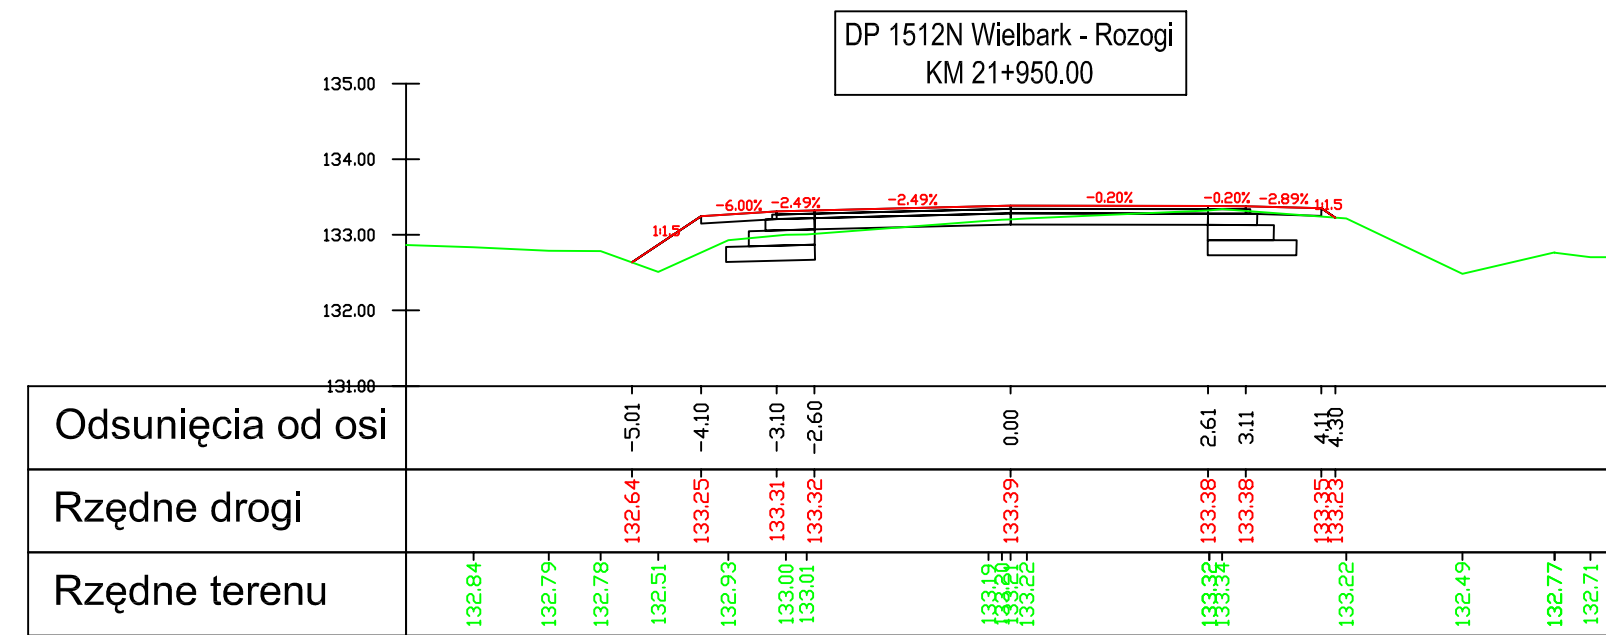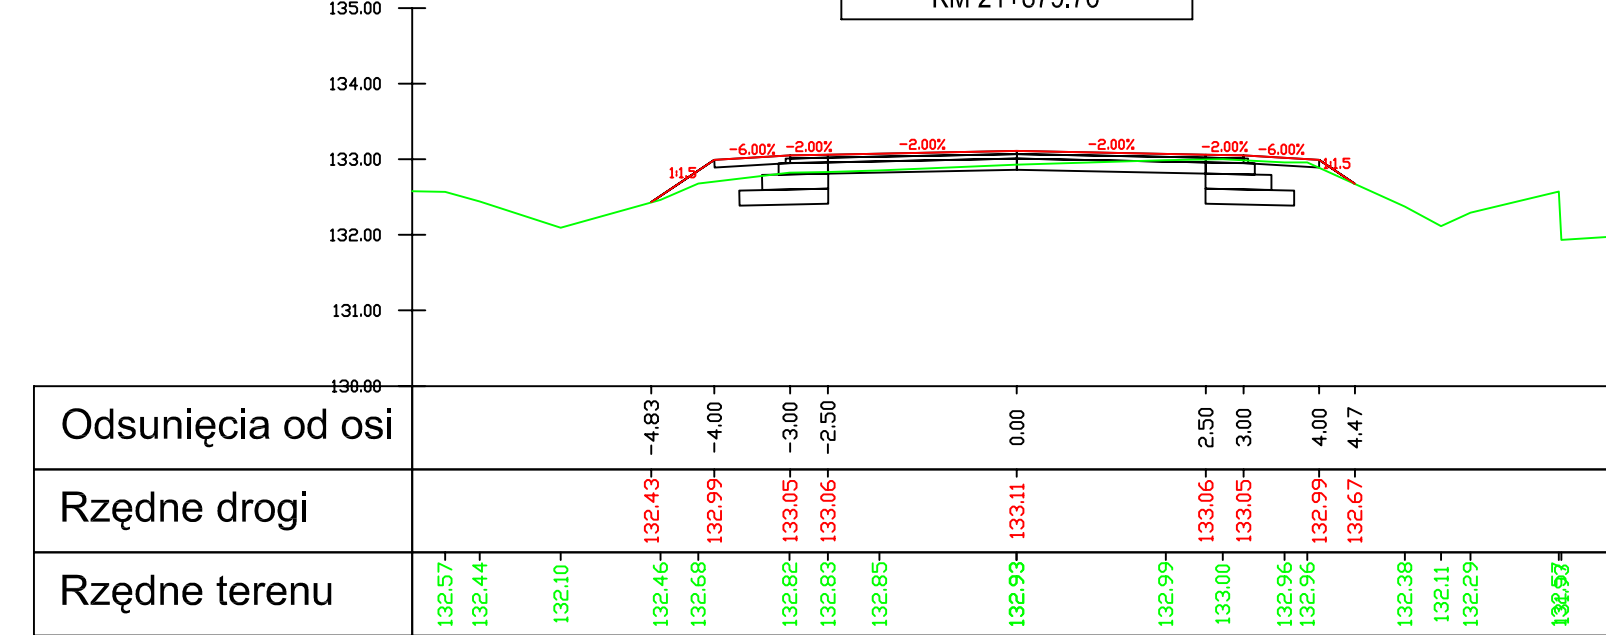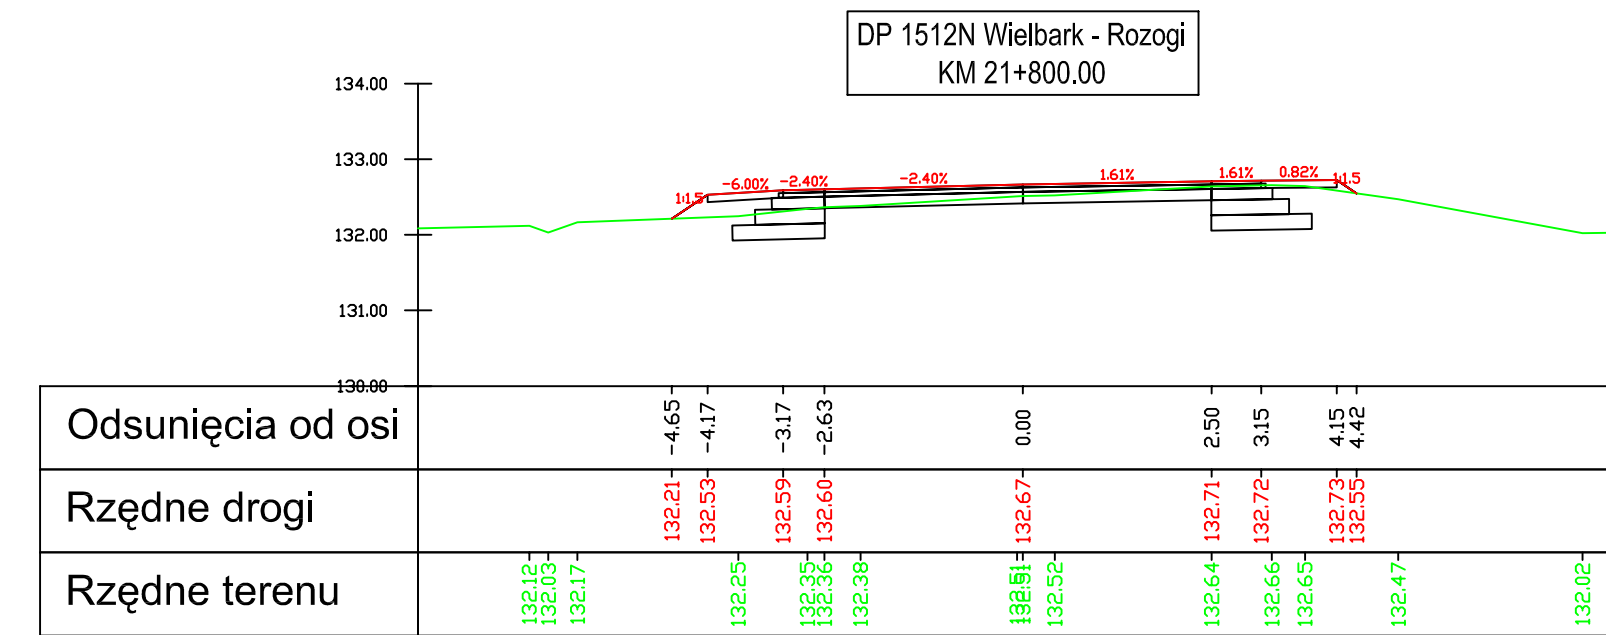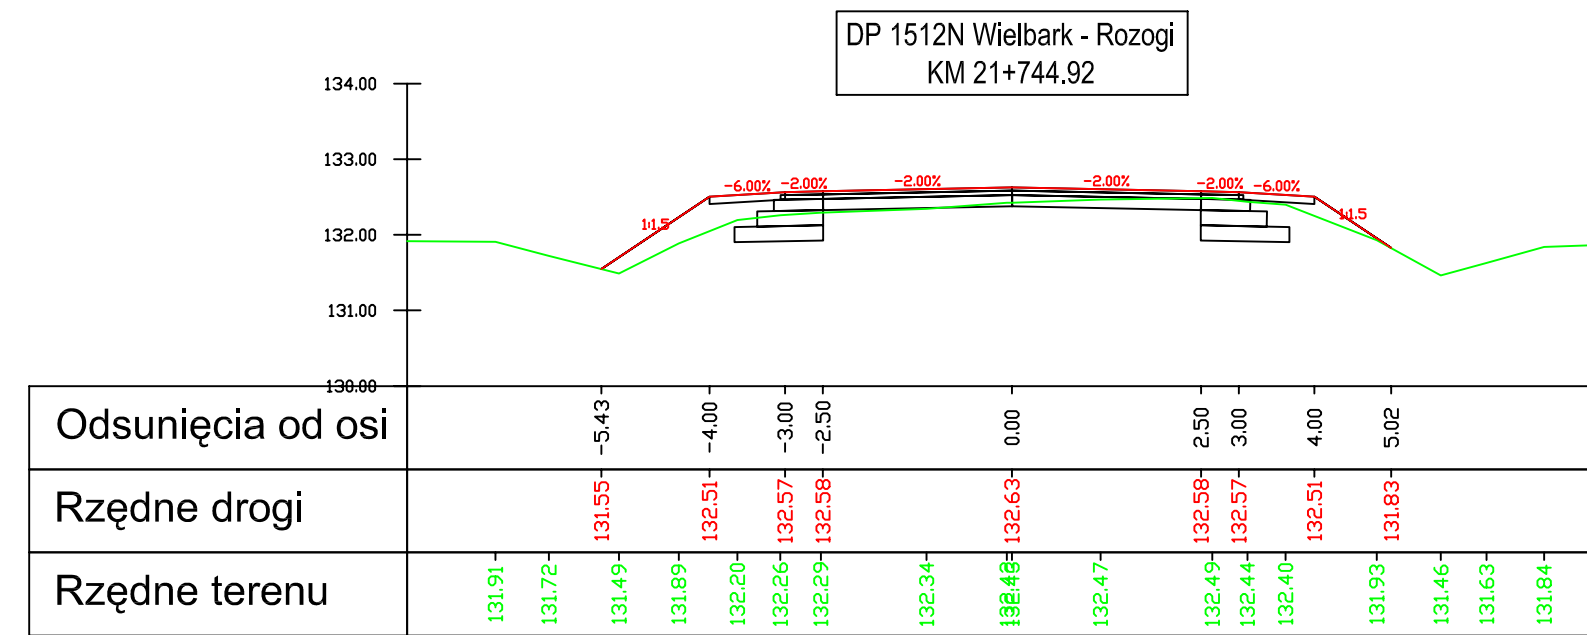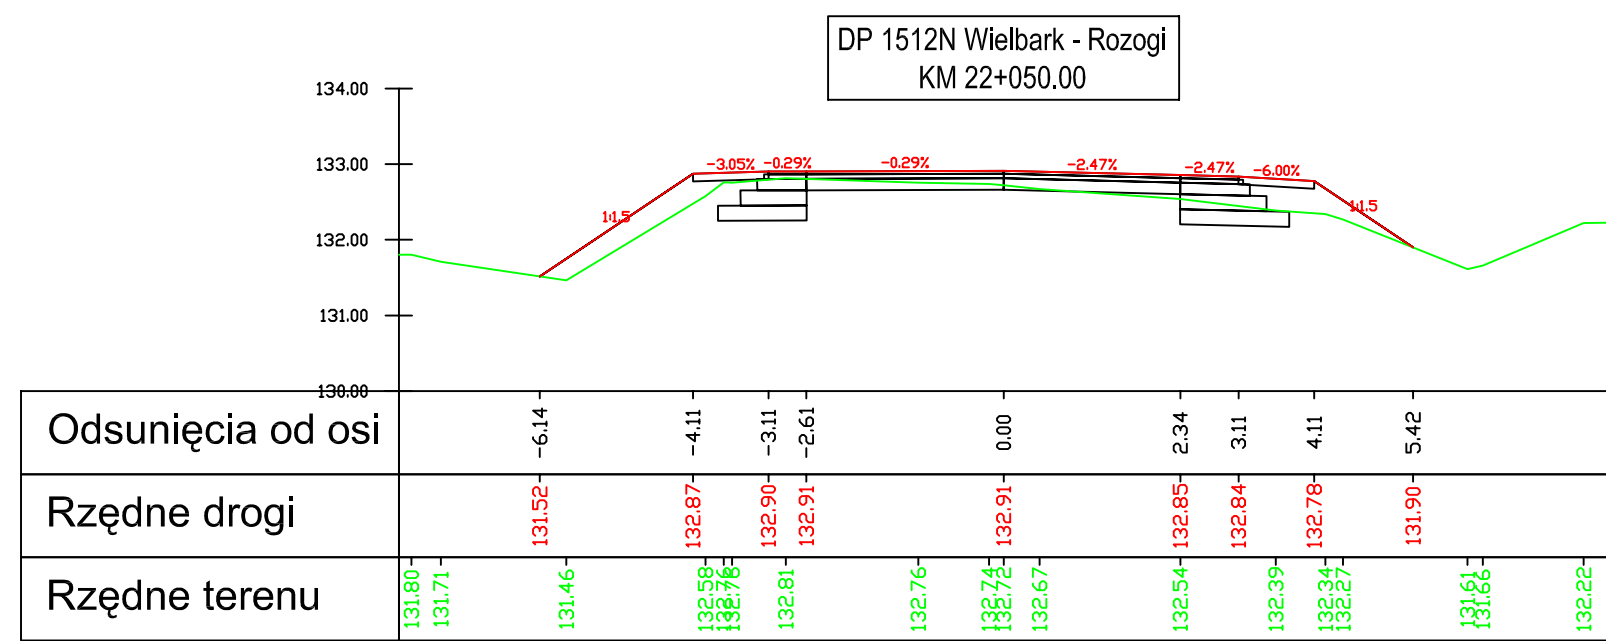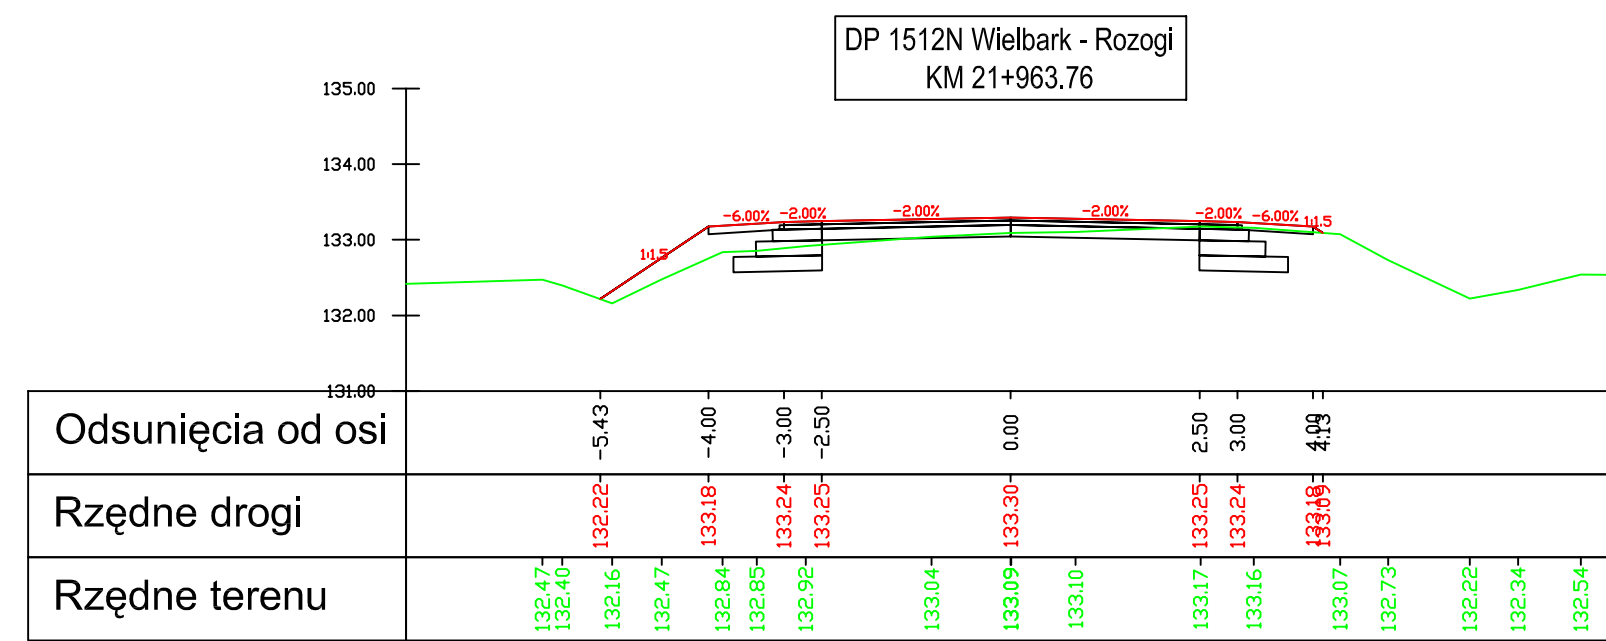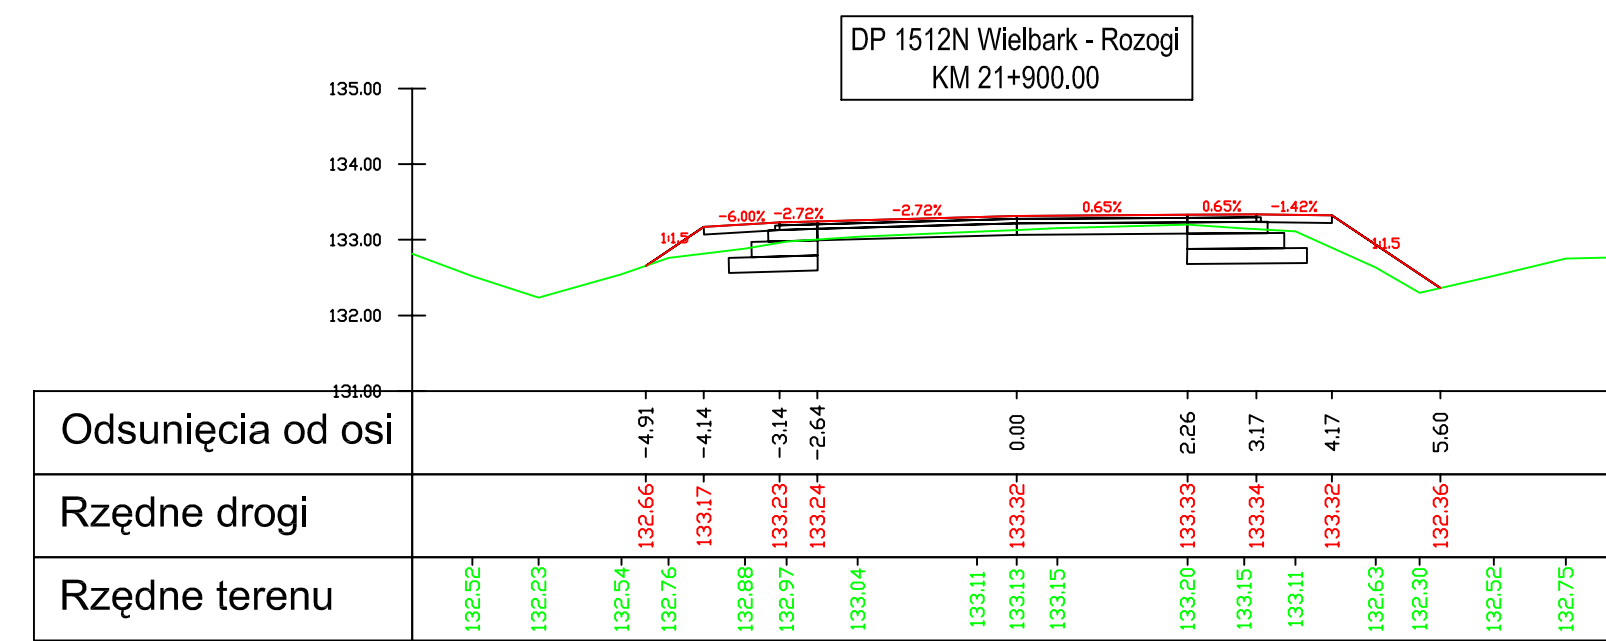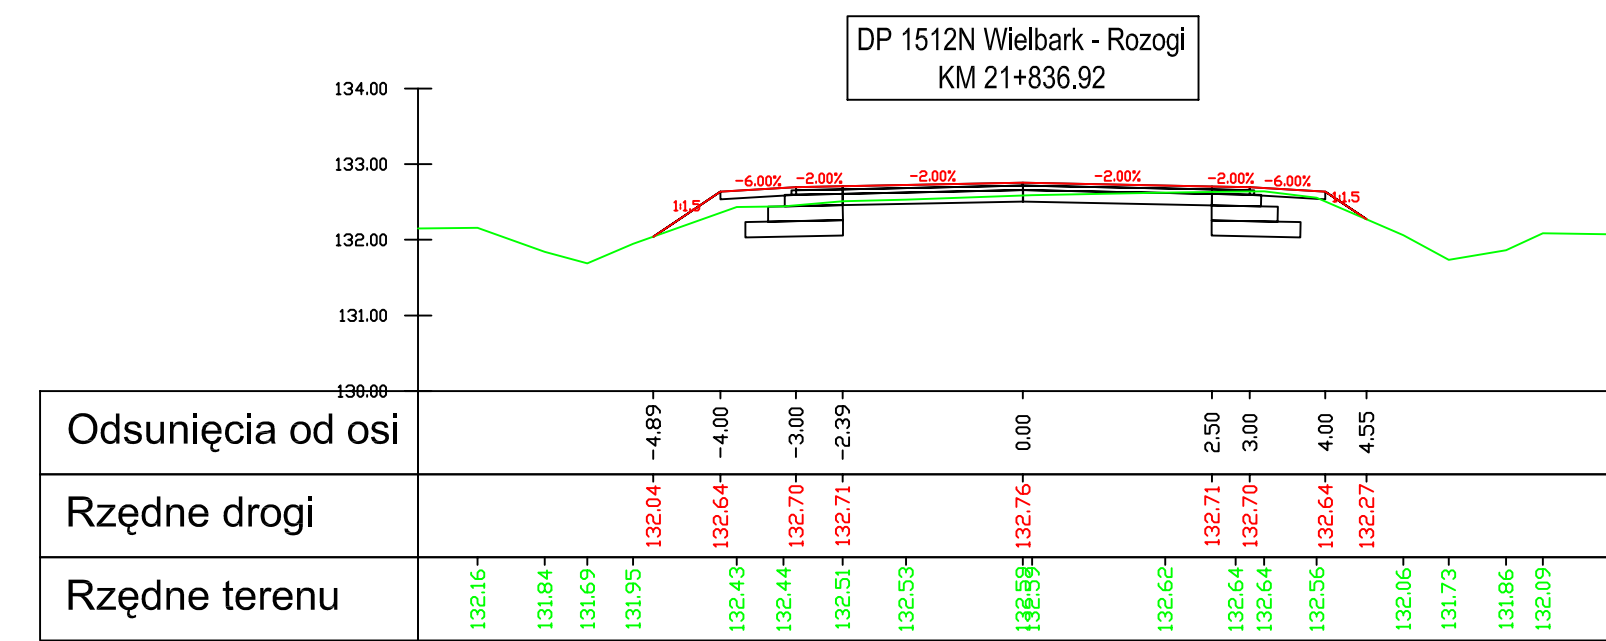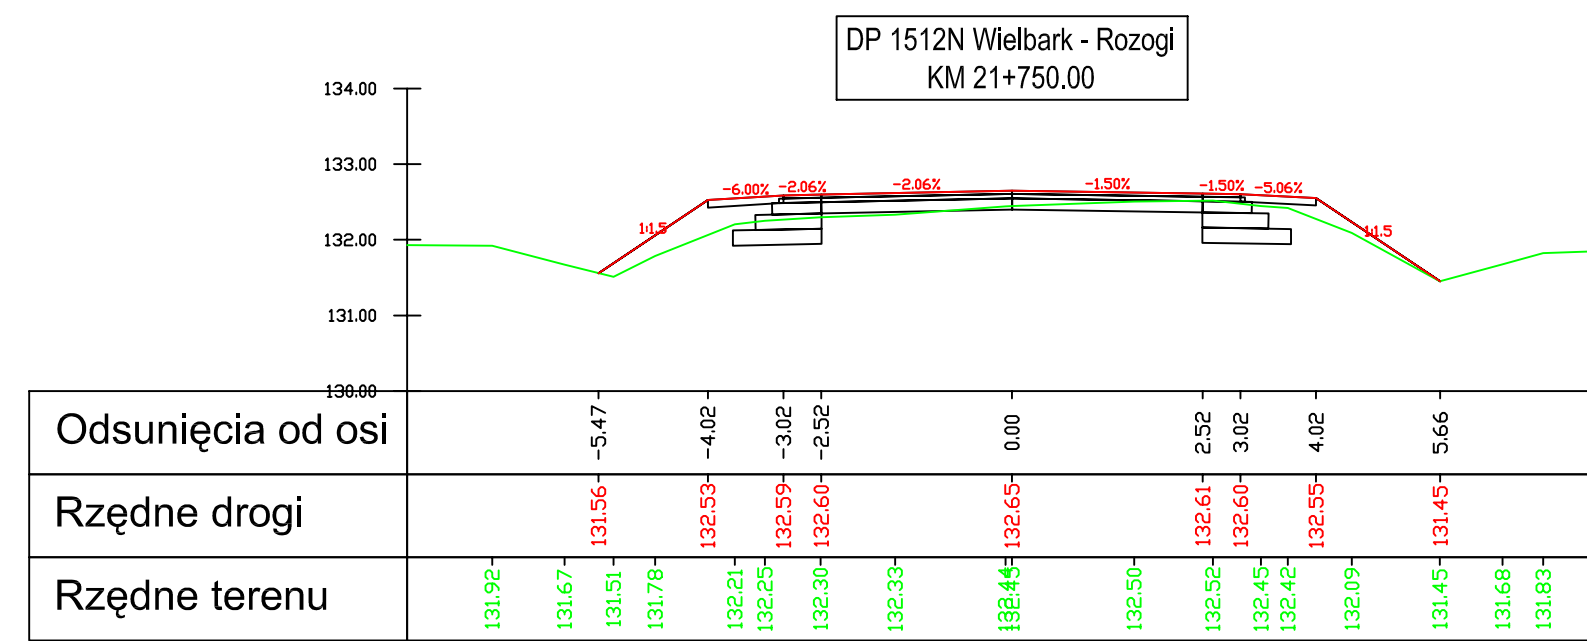

Legenda:

- 

Investor:
Zarząd Dróg Powiatowych w Szczytnie
ul. Mrongowiusza 2
12-100 Szczytno

Jednostka projektowa:

VIKOM Sp. z o.o.
Oddział w Olsztynie
10-124 Olsztyn, ul. Grunwaldzka 18A
tel: (+48) 89 532 45 00 fax: (+48) 89 532 45 01

ZNAK "ZNAK" Drogowa Pracownia Projektowa
80-871 Gdańsk, ul. Chwasczyńska 10
tel: (+48) 58 522 45 00 fax: (+48) 58 522 45

er sprawy: 3451-18/07

Nazwa dokumentacji:	Przebudowa drogi powiatowej nr 1512N Wielbark-Rozogi od km 0+479 do km 35+355
---------------------	--

Tytuł rysunku: **Przekroje poprzeczne**
















Branża:	Drogow
---------	--------

mgr inż. Arkadiusz Obidziński w specjalności drogowej
WAM/0014/POOD/08


Opracowali:
mgr inż. Renata Kozak mgr inż. Mariusz Raszkiewicz

Sprawdzający: inż. Tomasz Stawarz w specjalności drogowej WAM/0126/PWOD/05

Nr arch.:	Stadium: PW	Data: 10.2008	Skala: 1:100	Nr rys. 53
-----------	----------------	------------------	-----------------	---------------

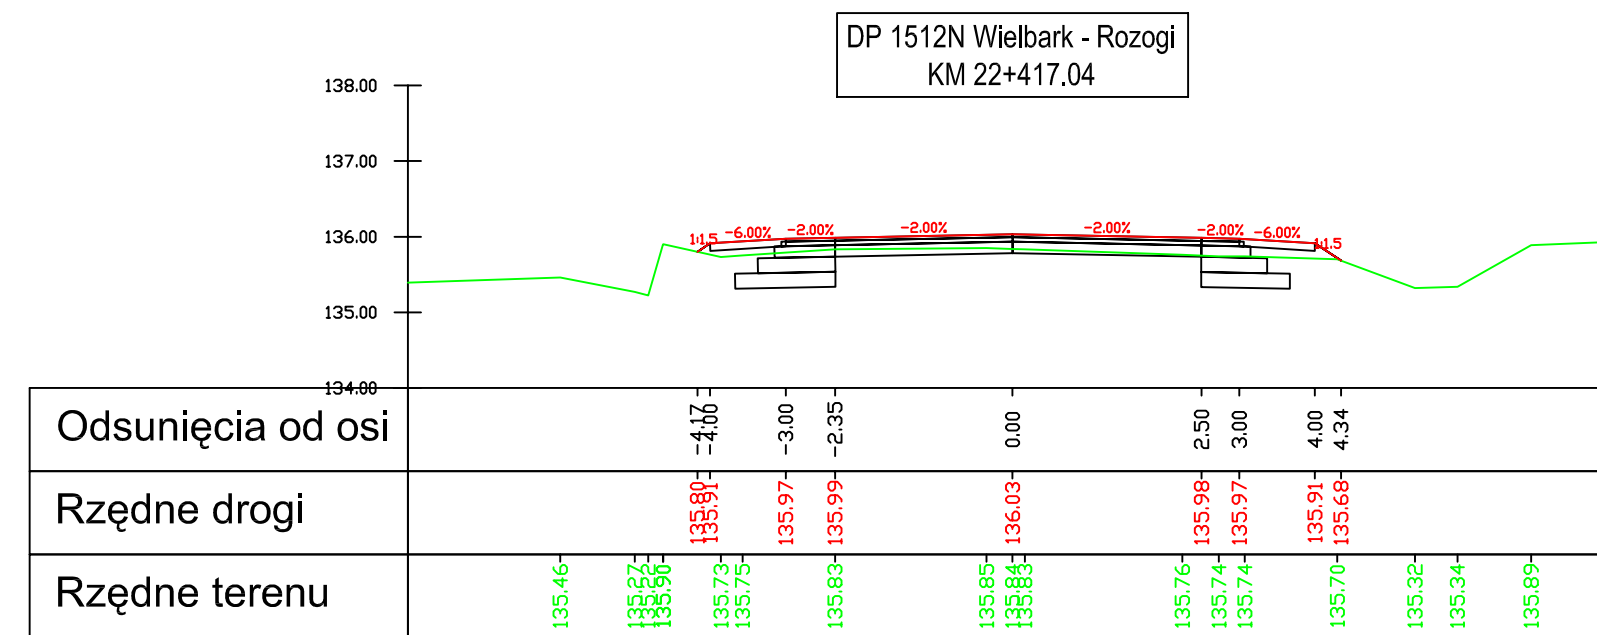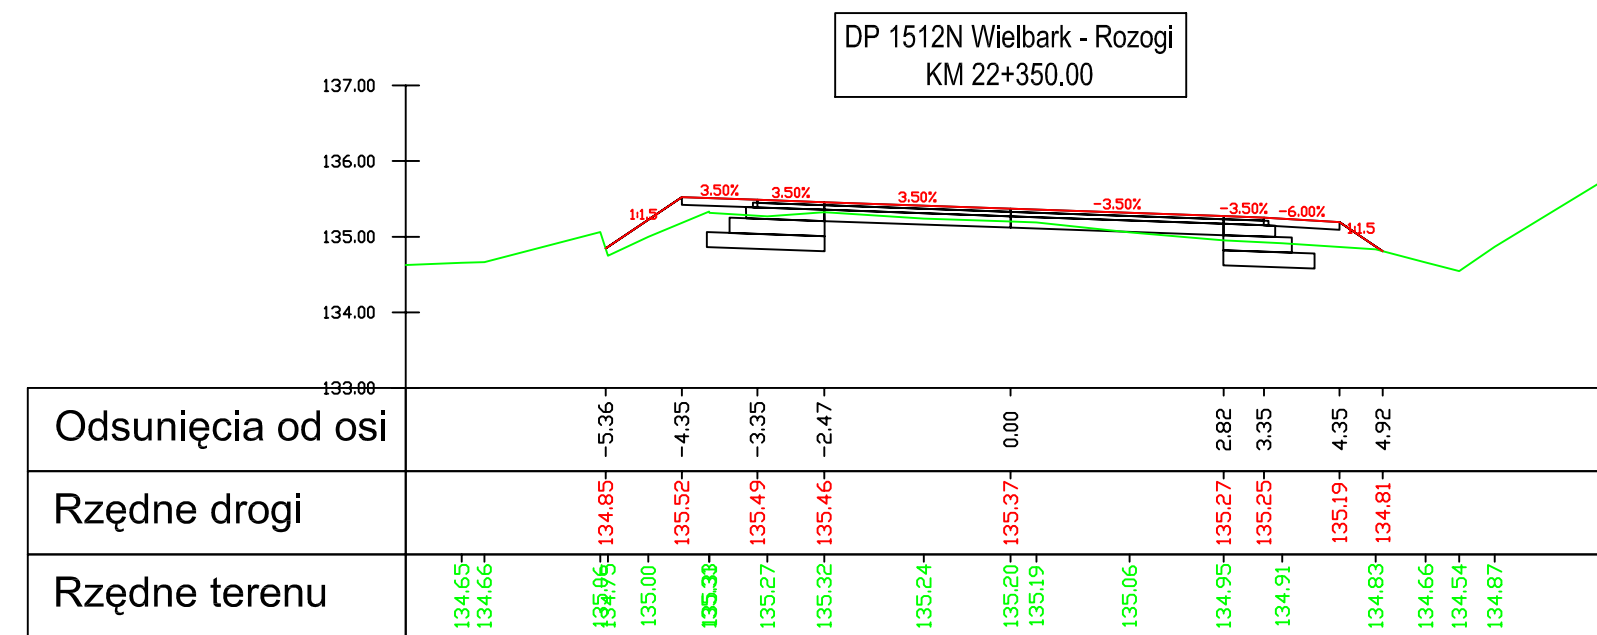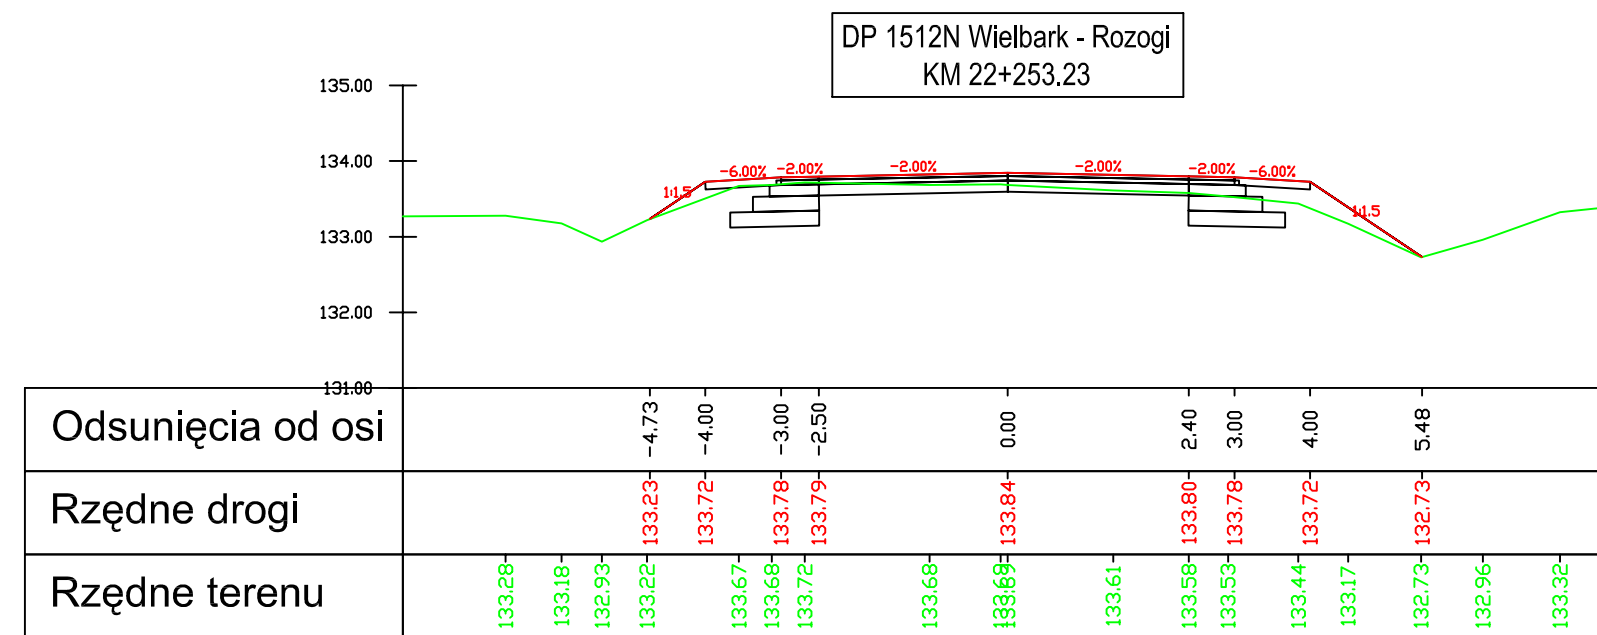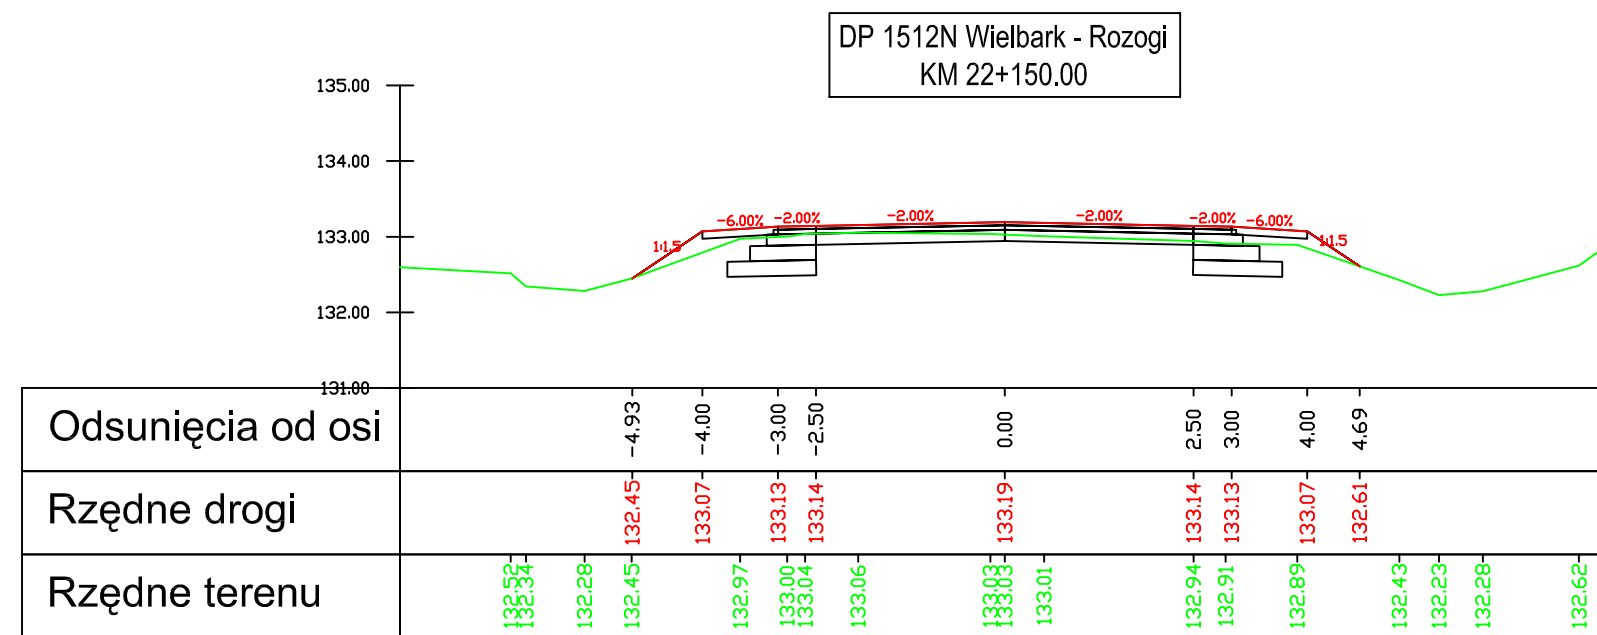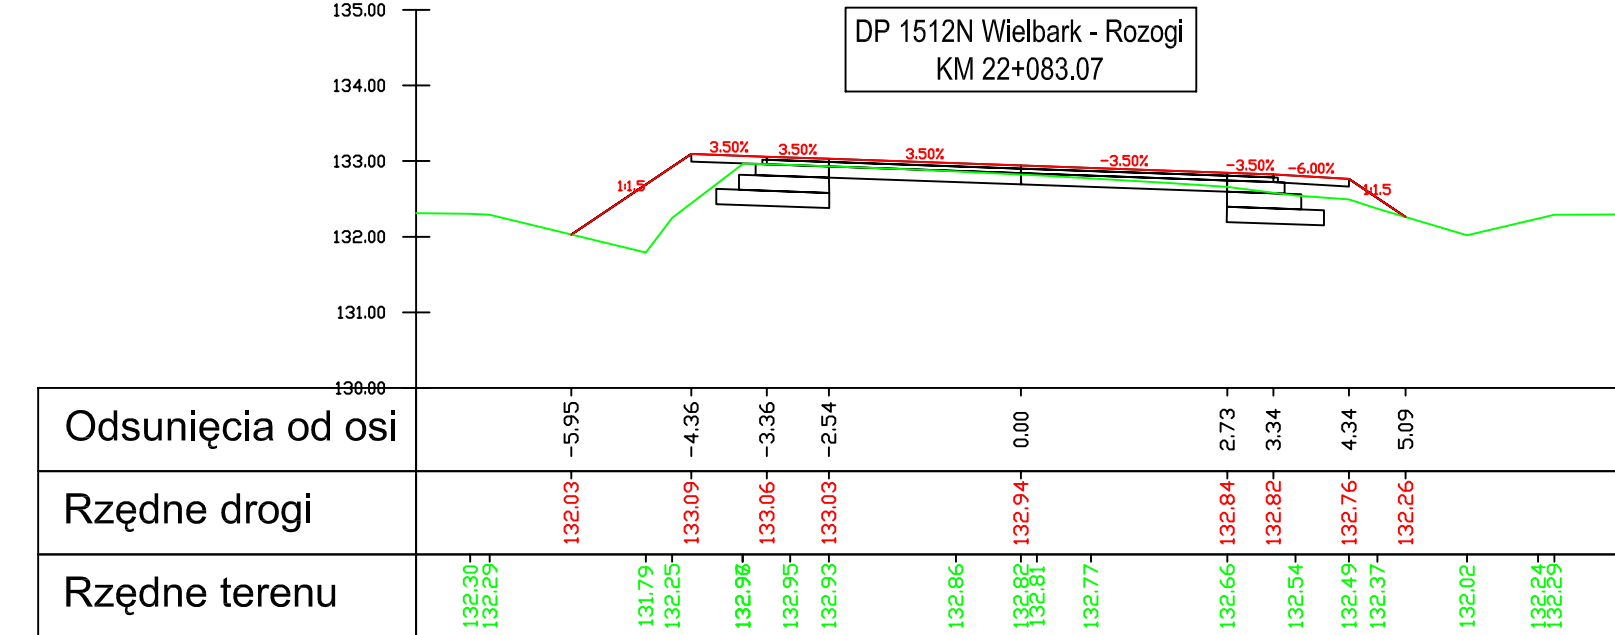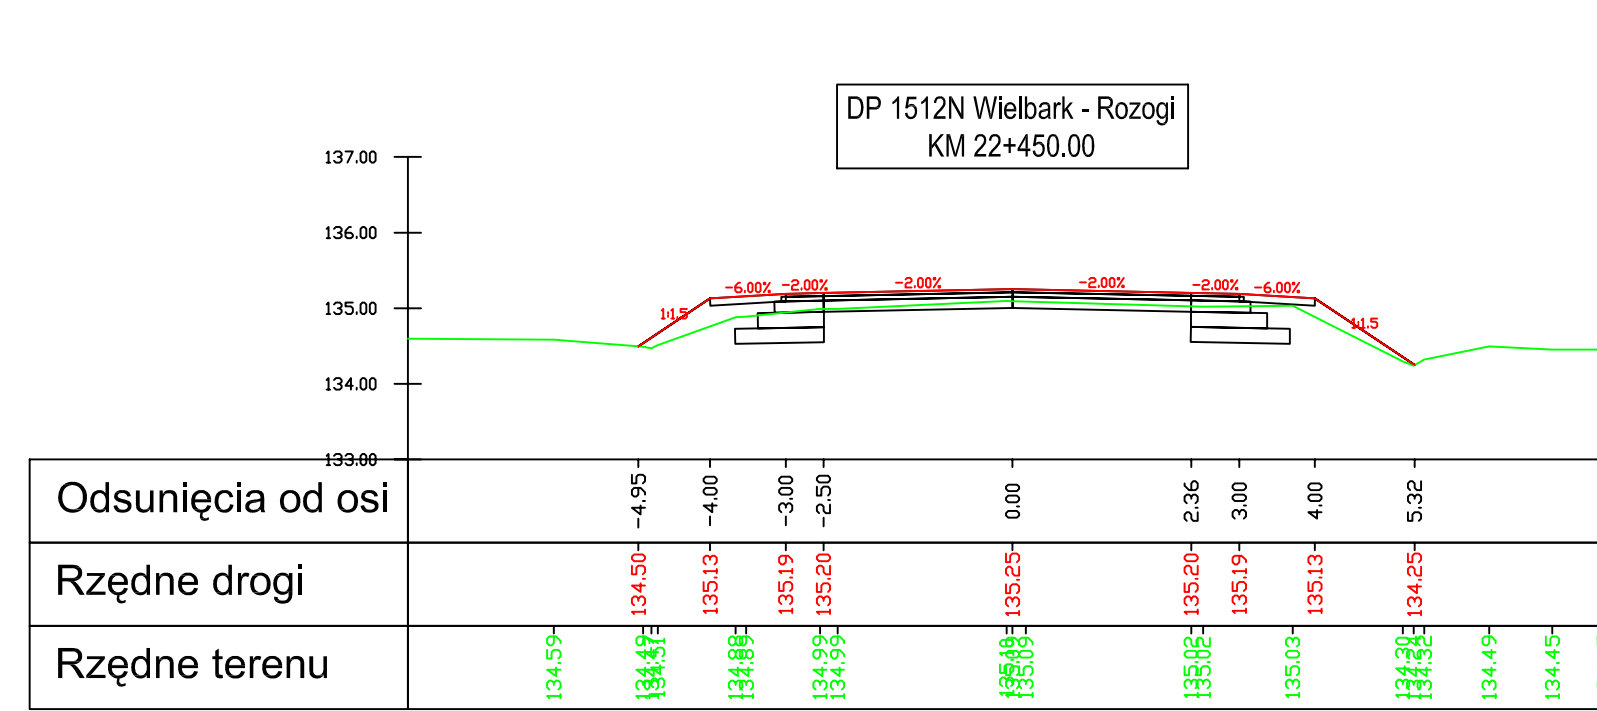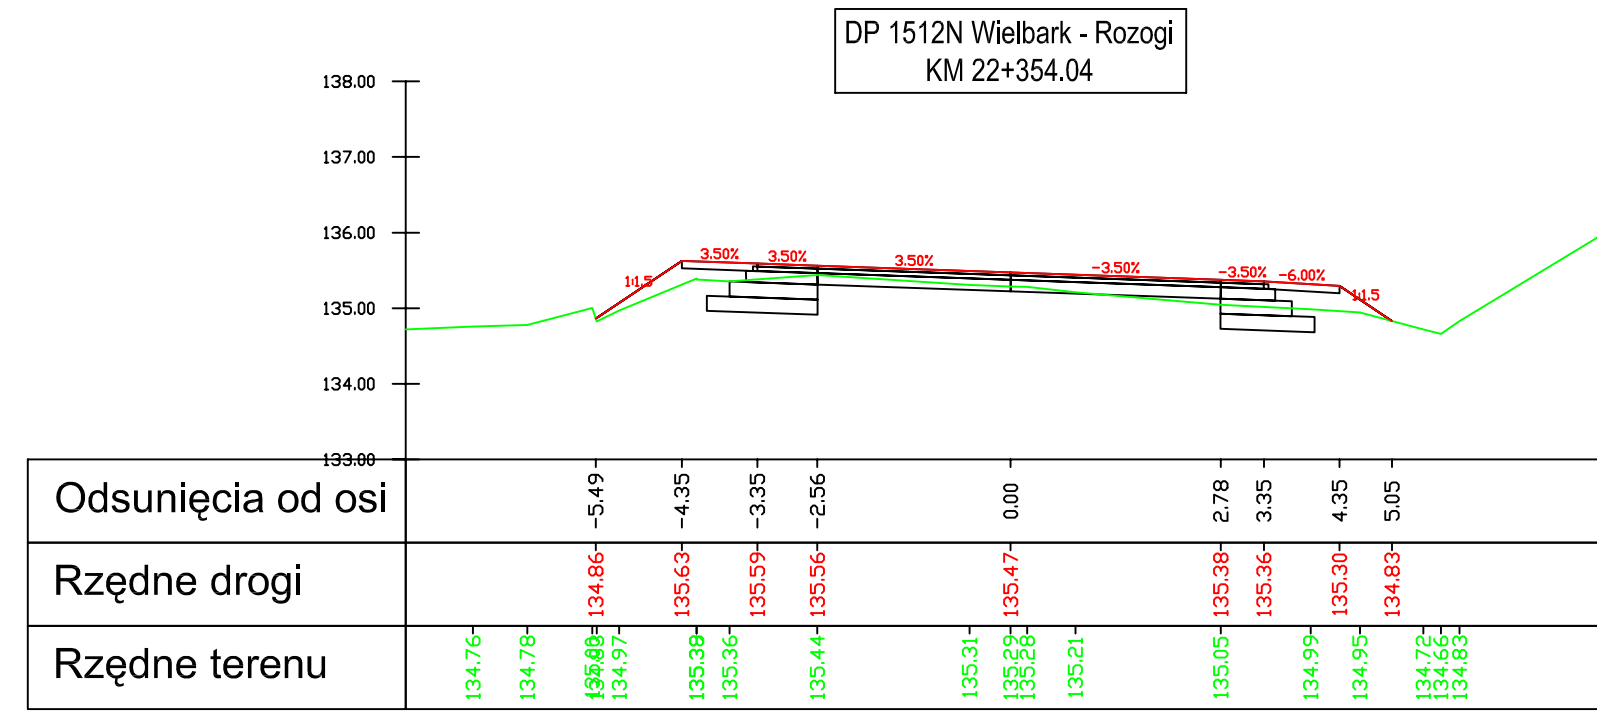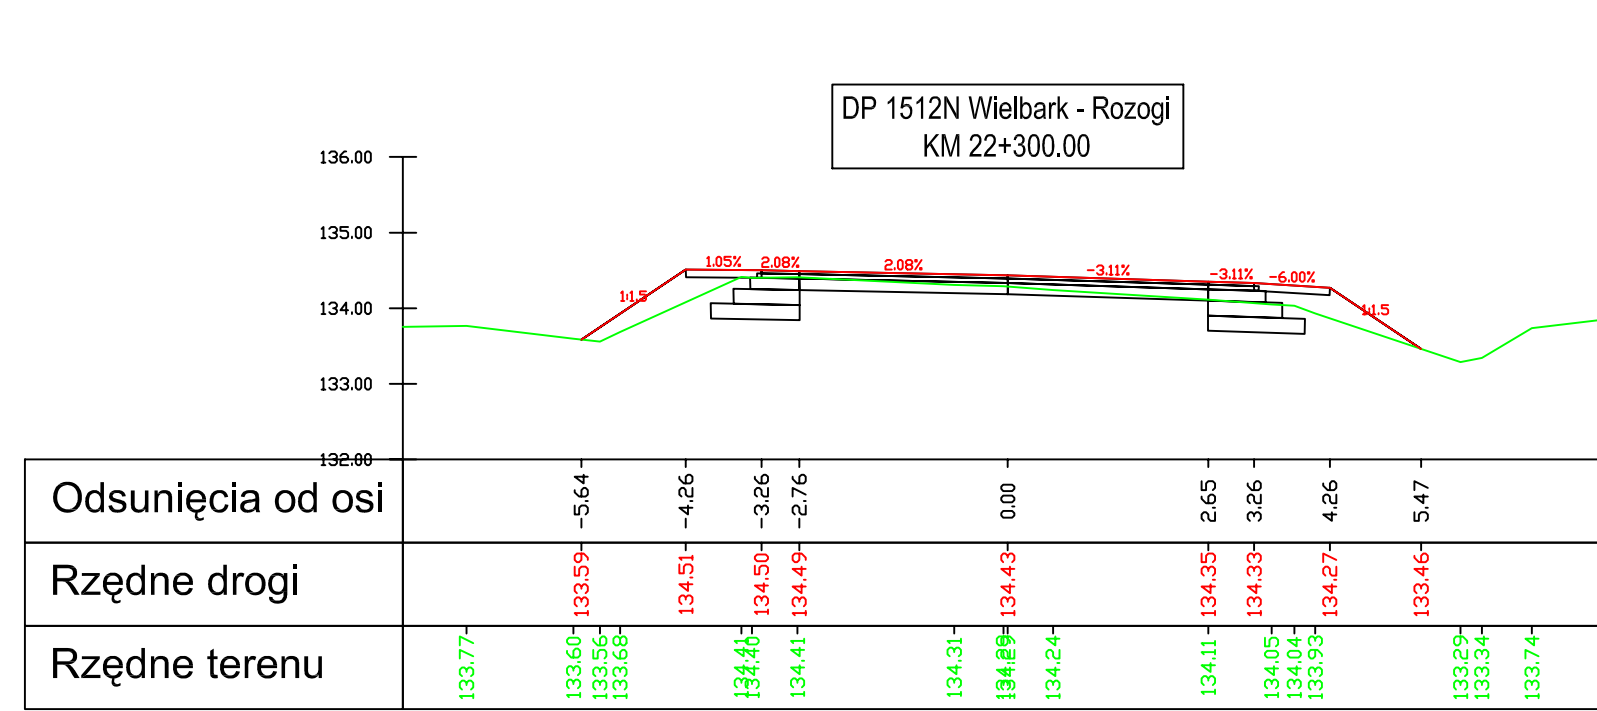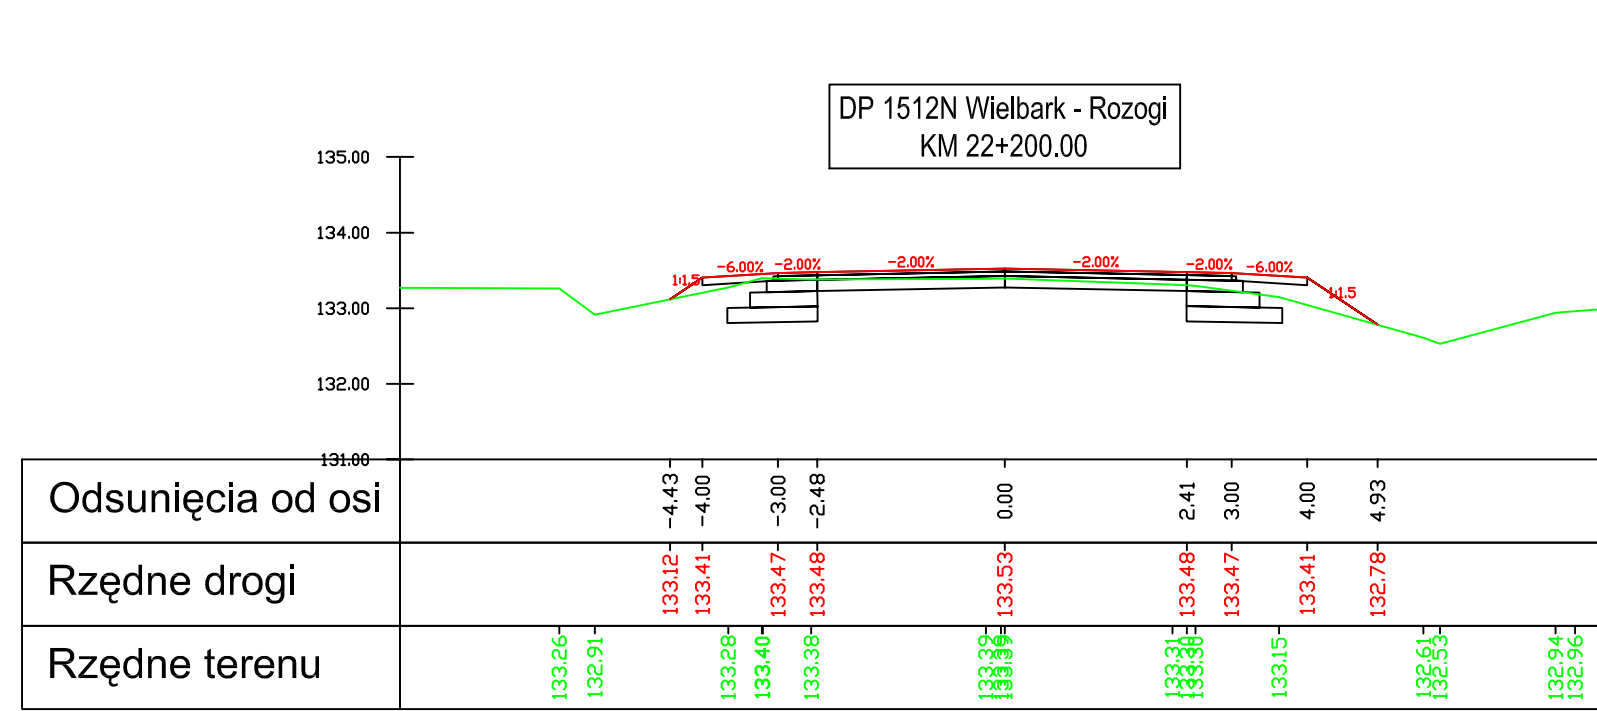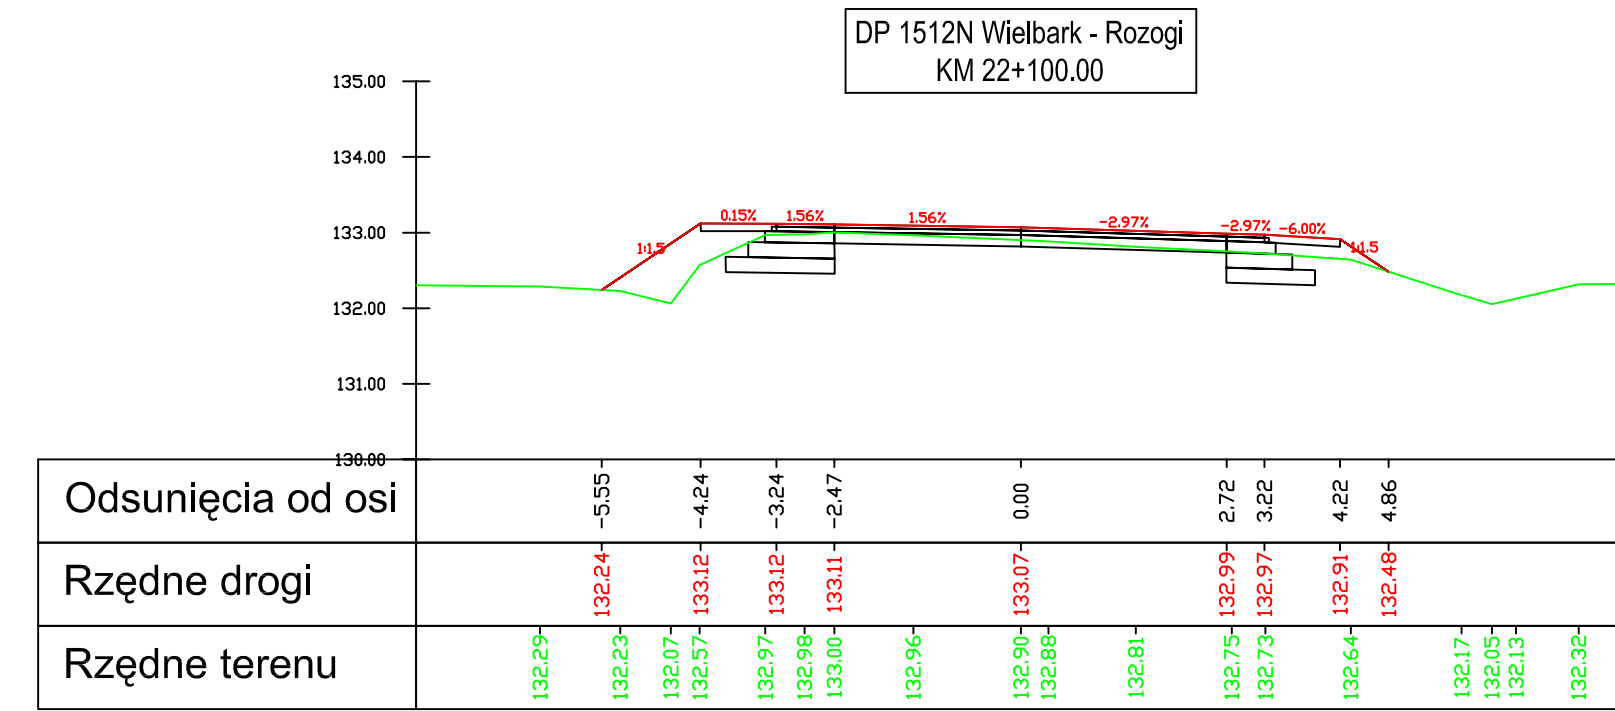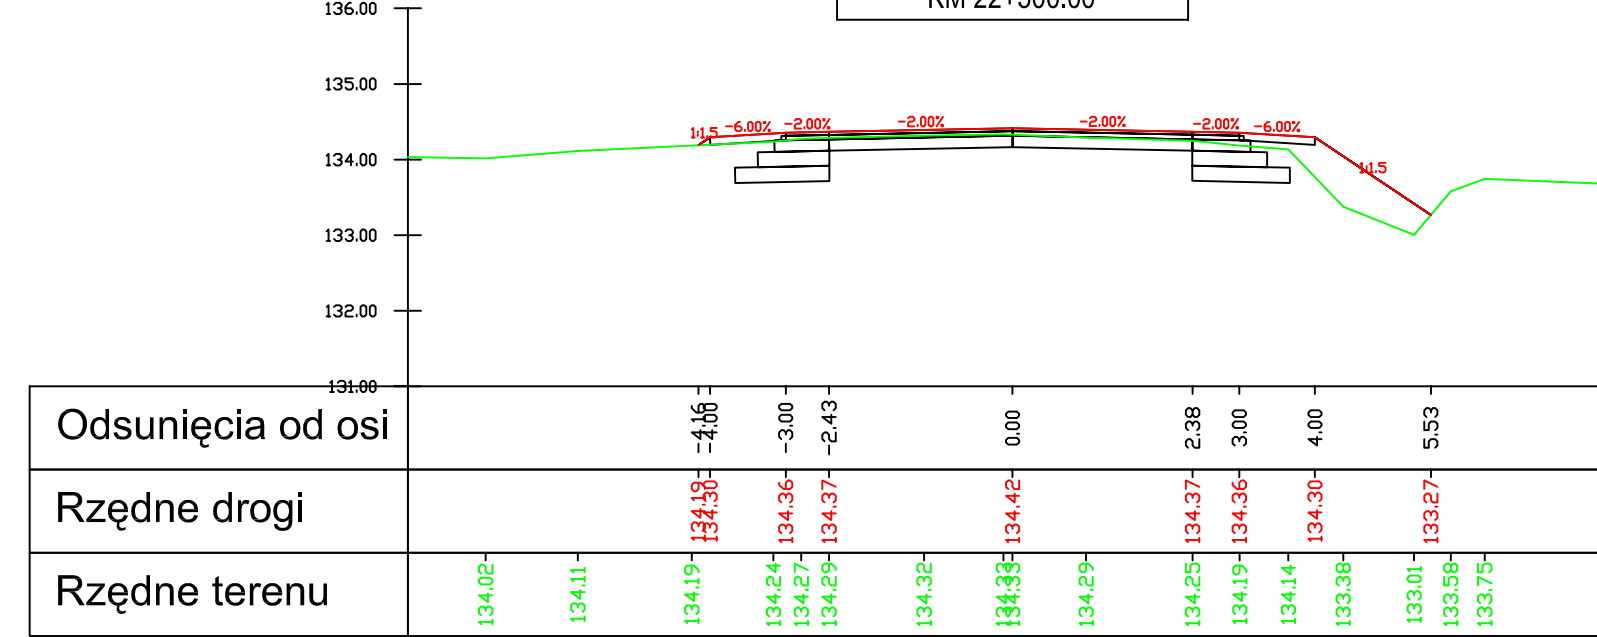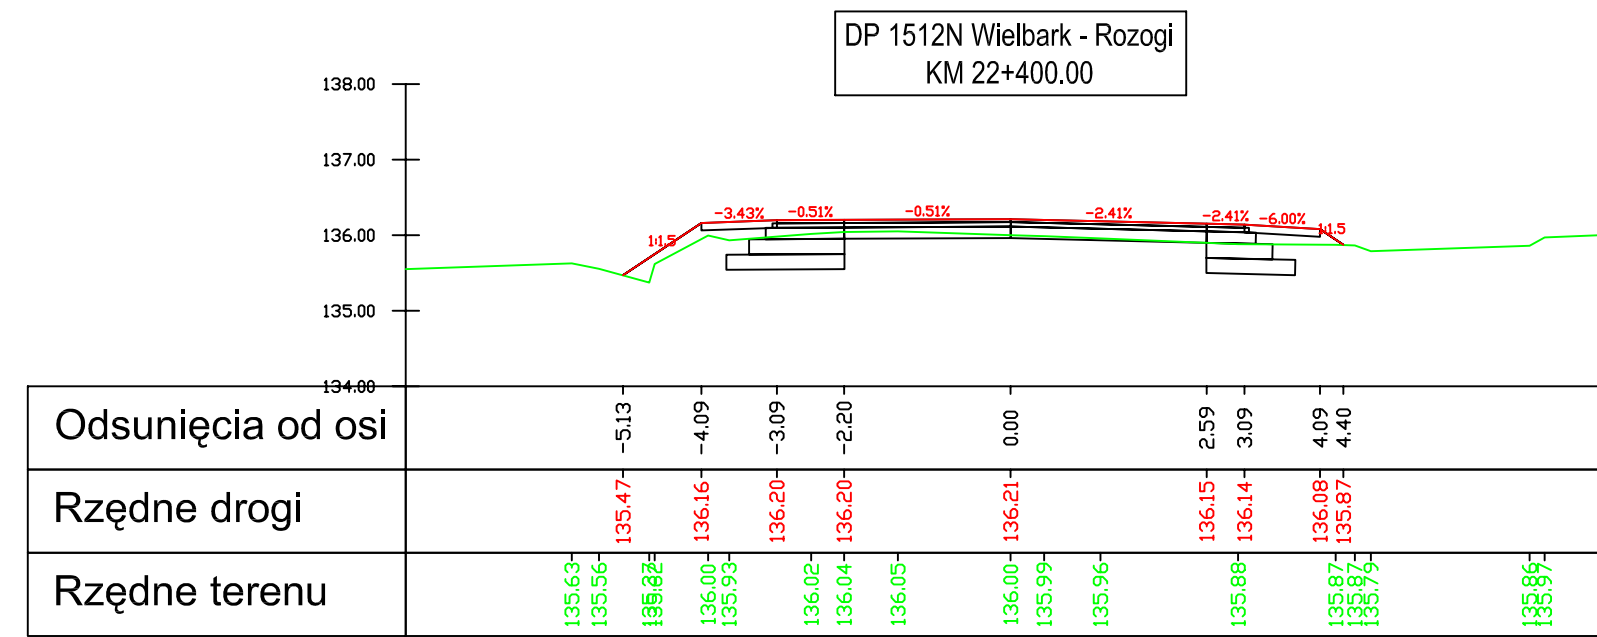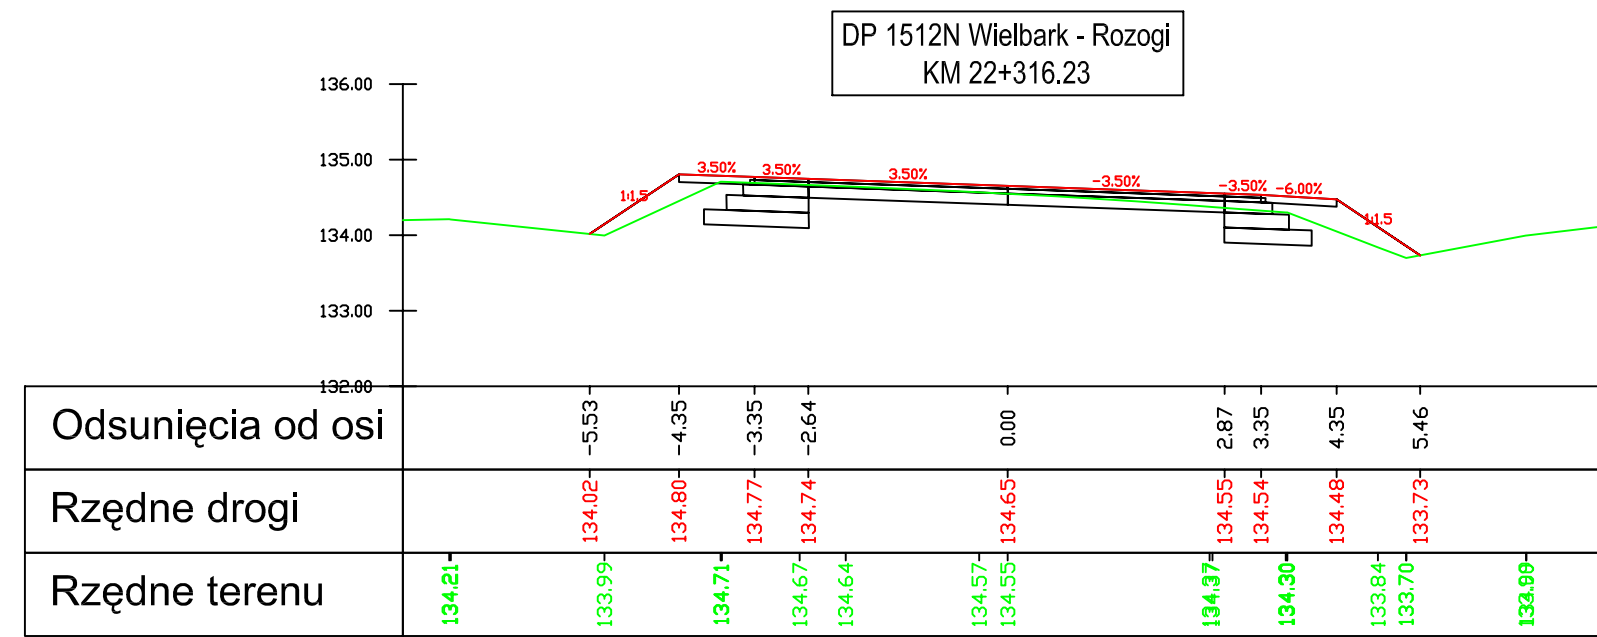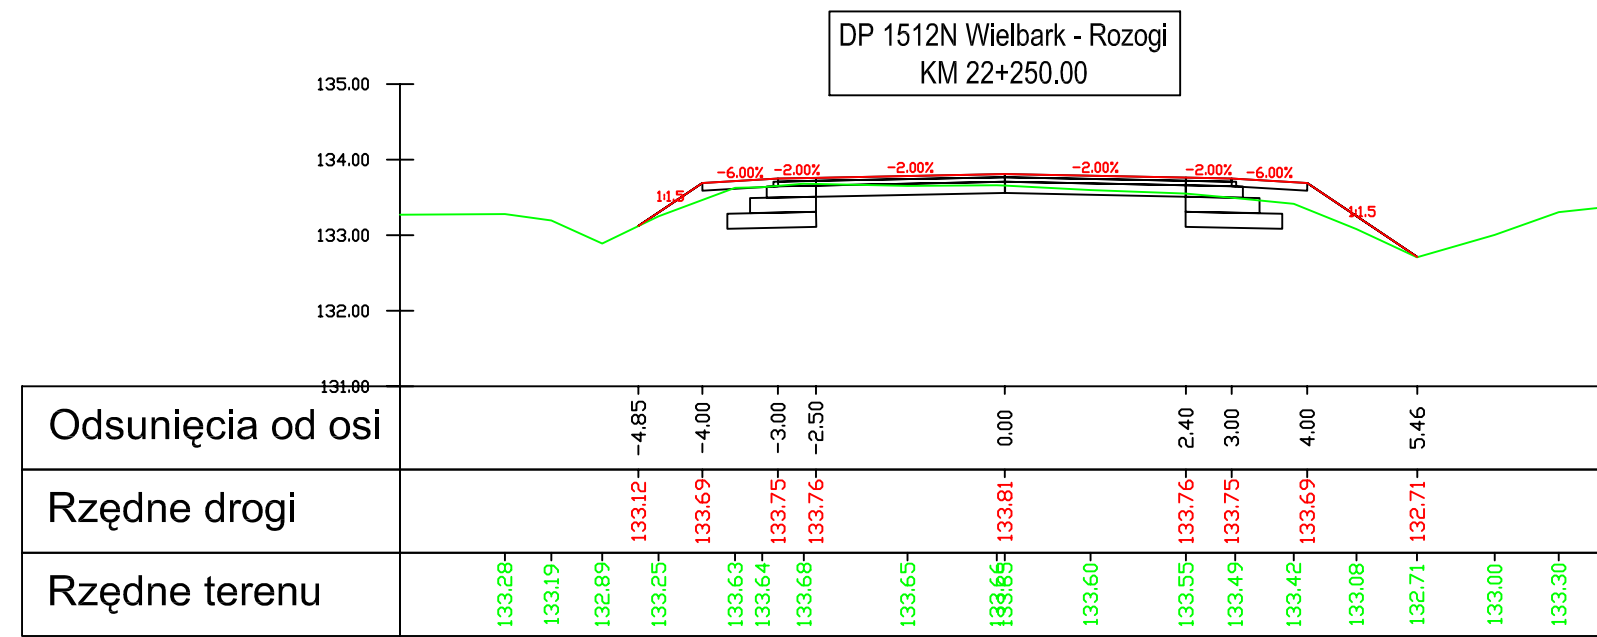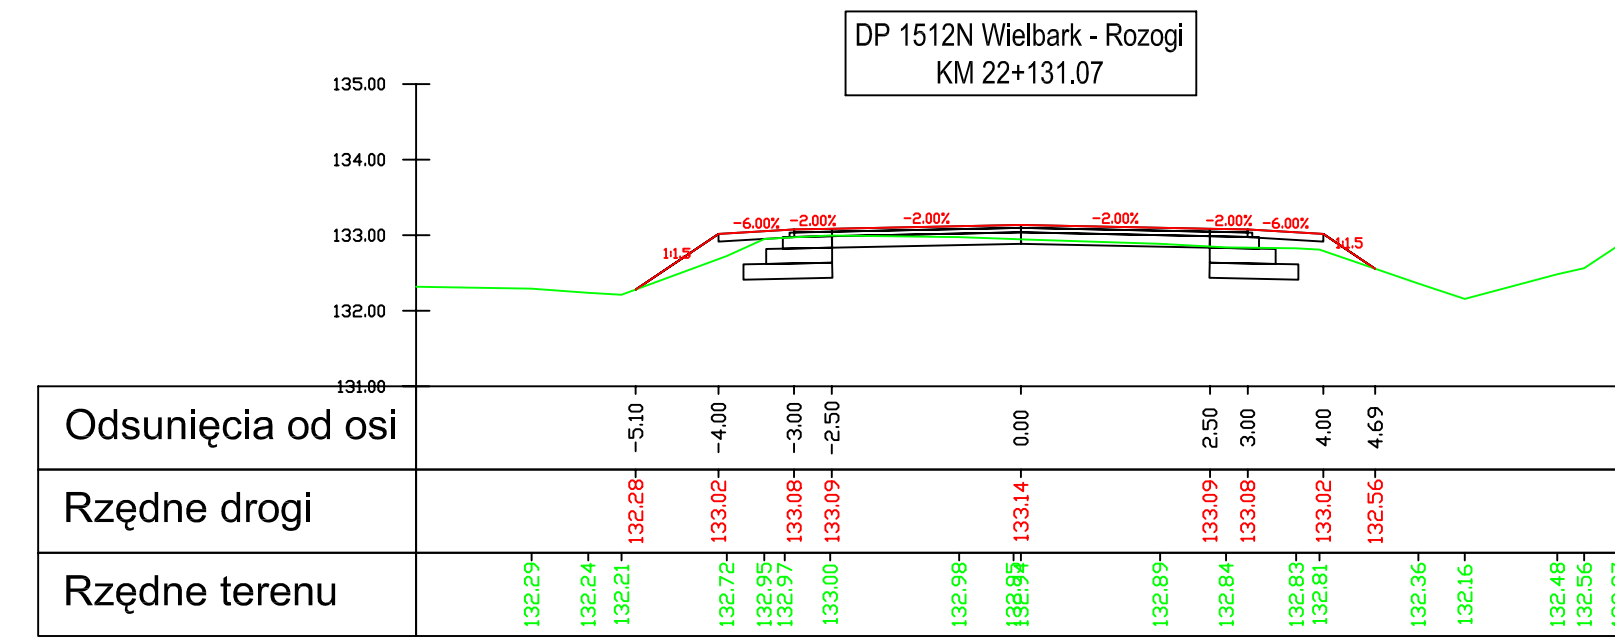

Legenda:

- 
- nawierzchnia
- teren
- warstwy konstrukcyjne

Inwestor:
Zarząd Dróg Powiatowych w Szczytnie
ul. Mrongowiusza 2
12-100 Szczytno

Jednostka projektowa:

VIAKOM Sp. z o.o.
Oddział w Olsztynie
10-124 Olsztyn, ul. Grunwaldzka 18A
tel: (+48) 89 532 45 00 fax: (+48) 89 532 45 10

The logo for VIKOM features a stylized 'V' and 'I' in black and orange, followed by the word 'KOM' in black capital letters.

ZNAK "ZNAK" Drogowa Pracownia Projektowa
80-871 Gdańsk, ul. Chwaszczyńska 10
tel: (+48) 58 522 45 00 fax: (+48) 58 522 45 10

er sprawy: 3451-18/07

Nazwa dokumentacji:

Przebudowa drogi powiatowej nr 1512N
Wielbark-Rozogi od km 0+479 do km 35+355

Tytuł rysunku: **Przekroje poprzeczne**

Branża: Drogowa


Projektant:	w specjalności drogowej
mgr inż. Arkadiusz Obidziński	WAM/0014/POD/08

Opracowali:

Sprawdzający:	w specjalności drogowej
inż. Tomasz Stawarz	WAM/0126/PWOD/05

Nr arch.:	Stadium: PW	Data: 10.2008	Skala: 1:100	Nr rys.: 5.38
-----------	----------------	------------------	-----------------	------------------

Legenda:

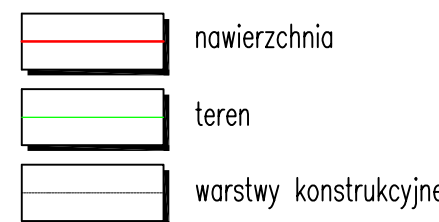

Numer sprawy: 3451-18/07

Nazwa dokumentacji:
Przebudowa drogi powiatowej nr 1512N
Wielbark-Rozogi od km 0+479 do km 35+355

Tytuł rysunku:
Przekroje poprzeczne















Branża:
Drogowa


Projektant:
mgr inż. Arkadiusz Obidziński

Opracował:
mgr inż. Renata Kozak mgr inż. Mariusz Raszkiewicz


Sprawdzający:
inż. Tomasz Stawarz

Nr arch.: Stadium: PW Data: 10.2008 Skala: 1:100 Nr rys.: 5.40

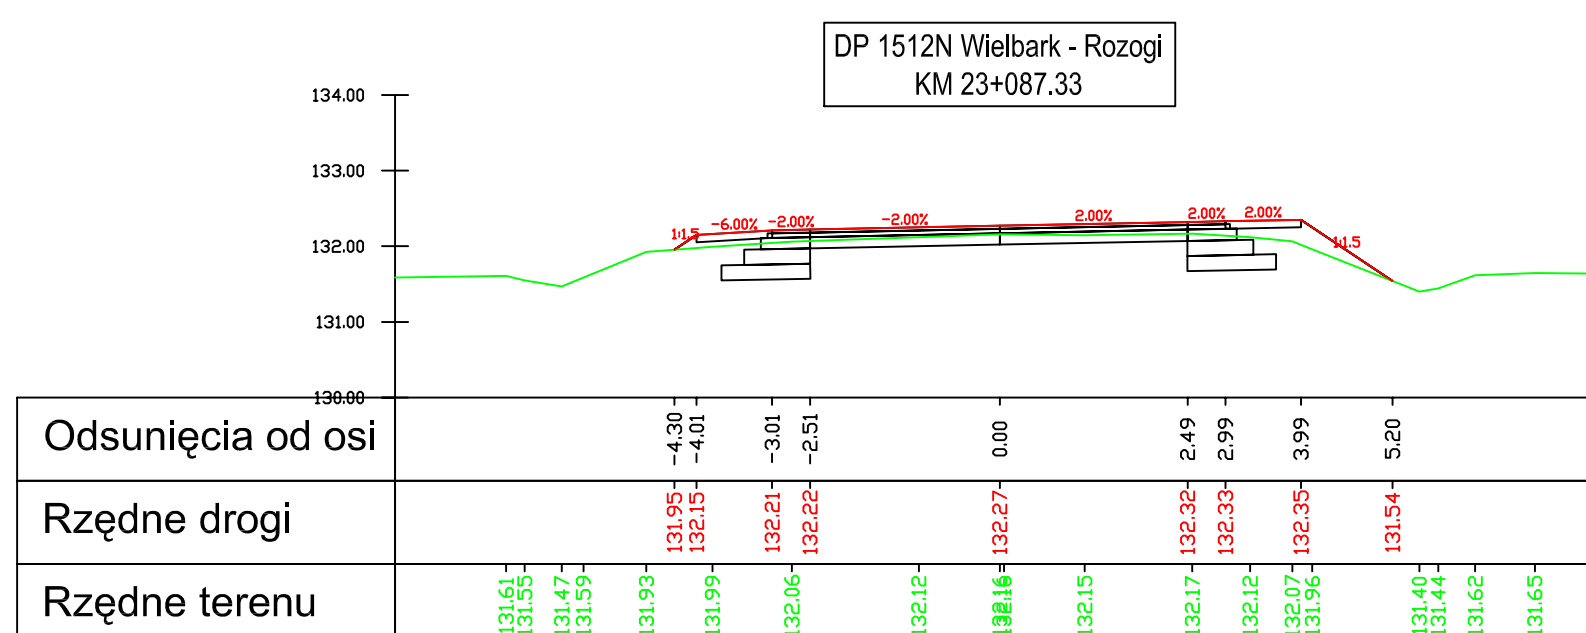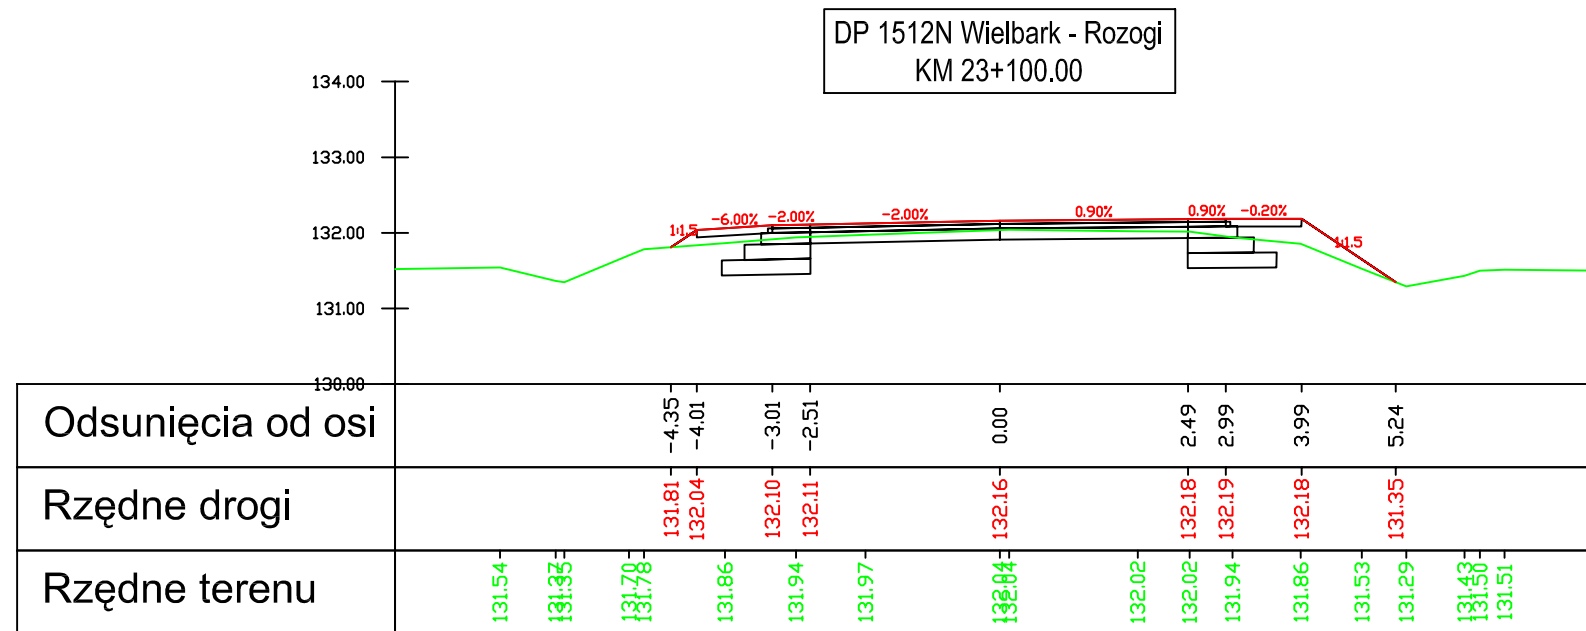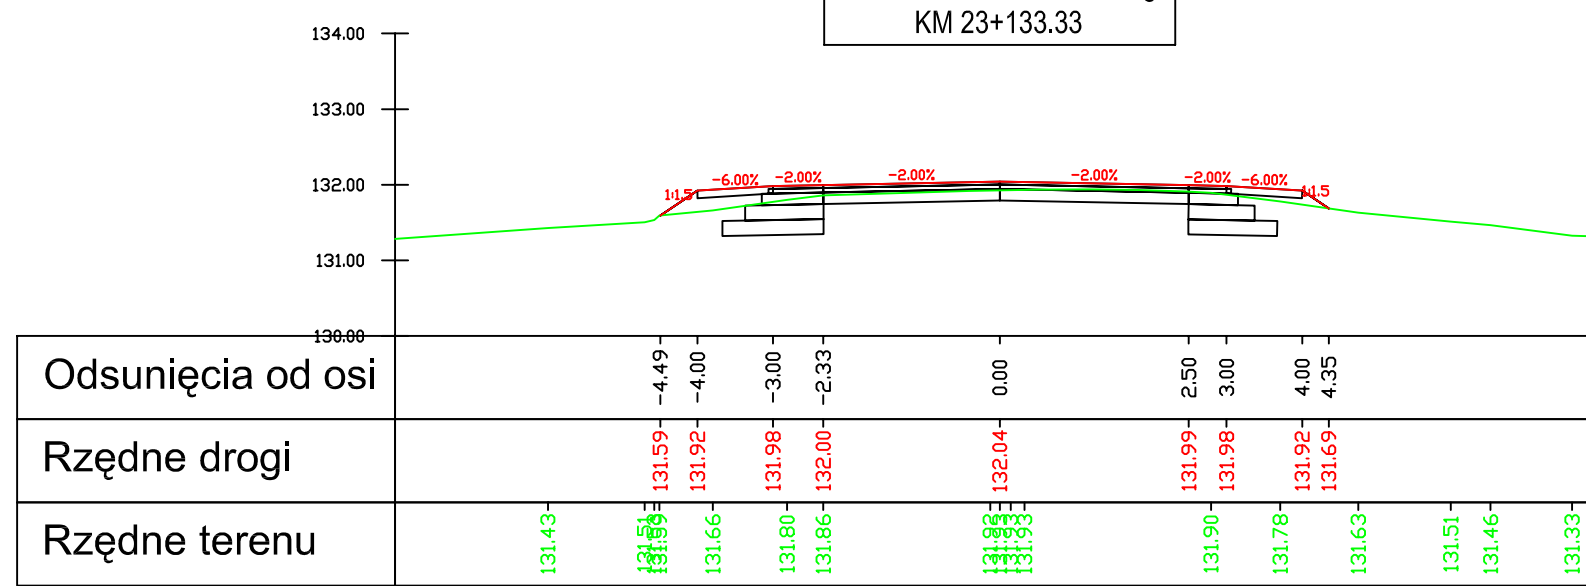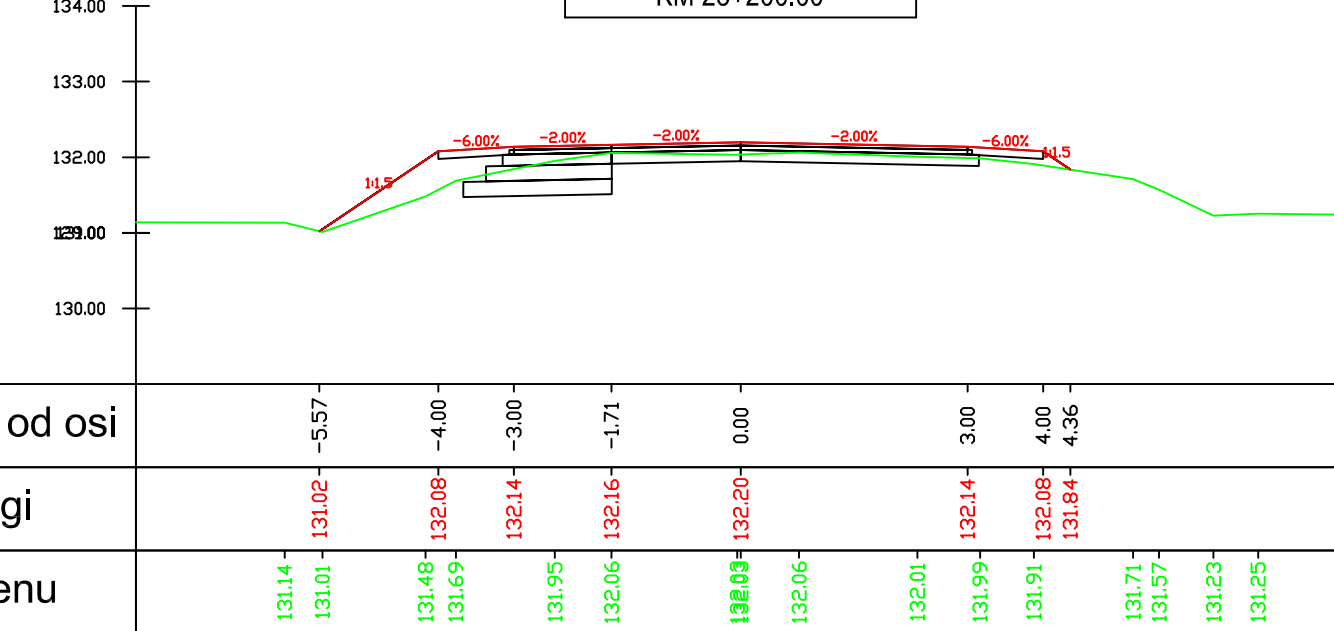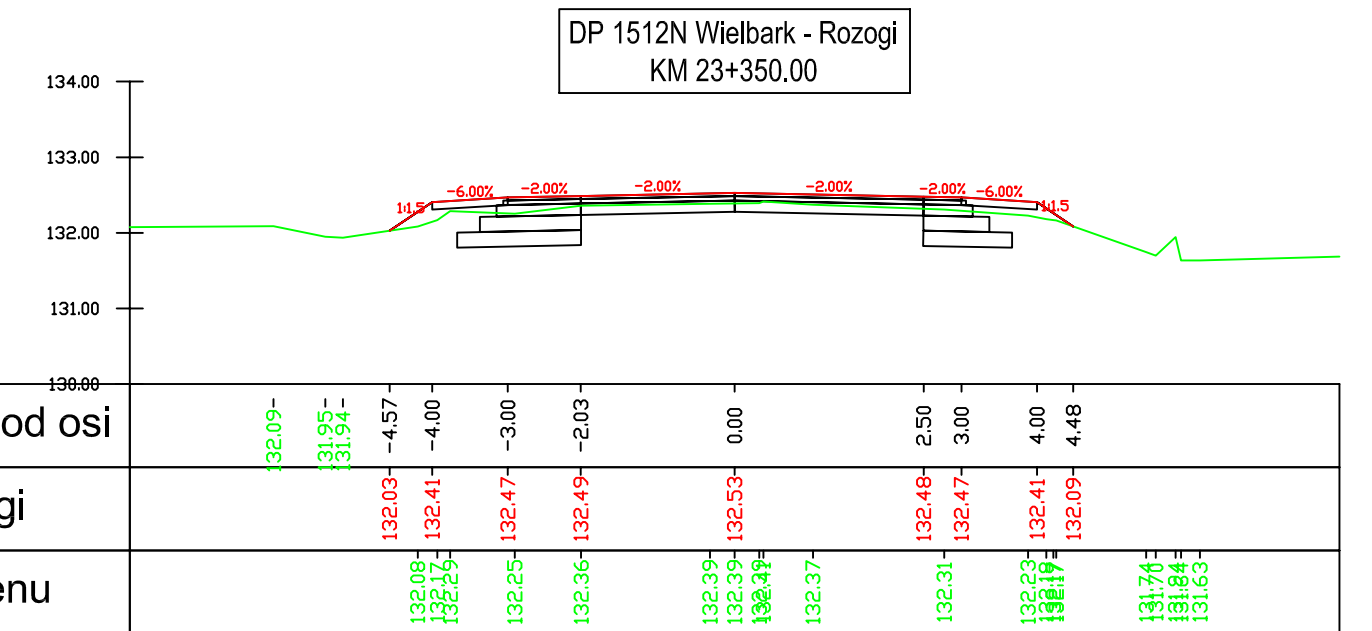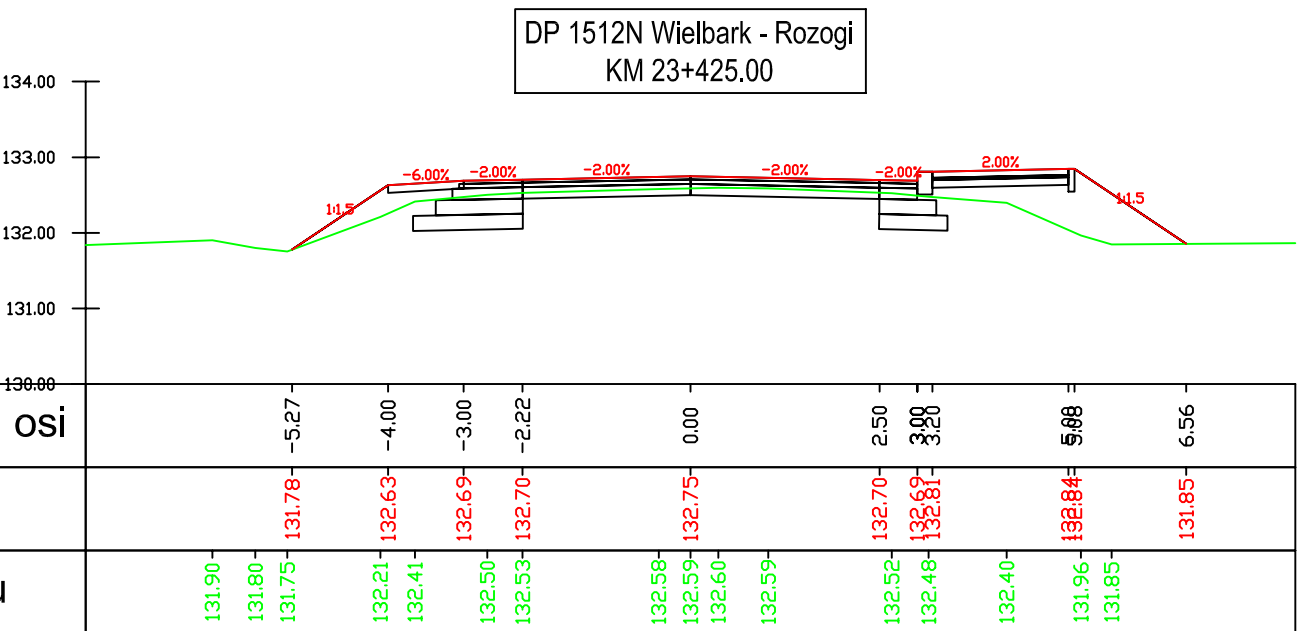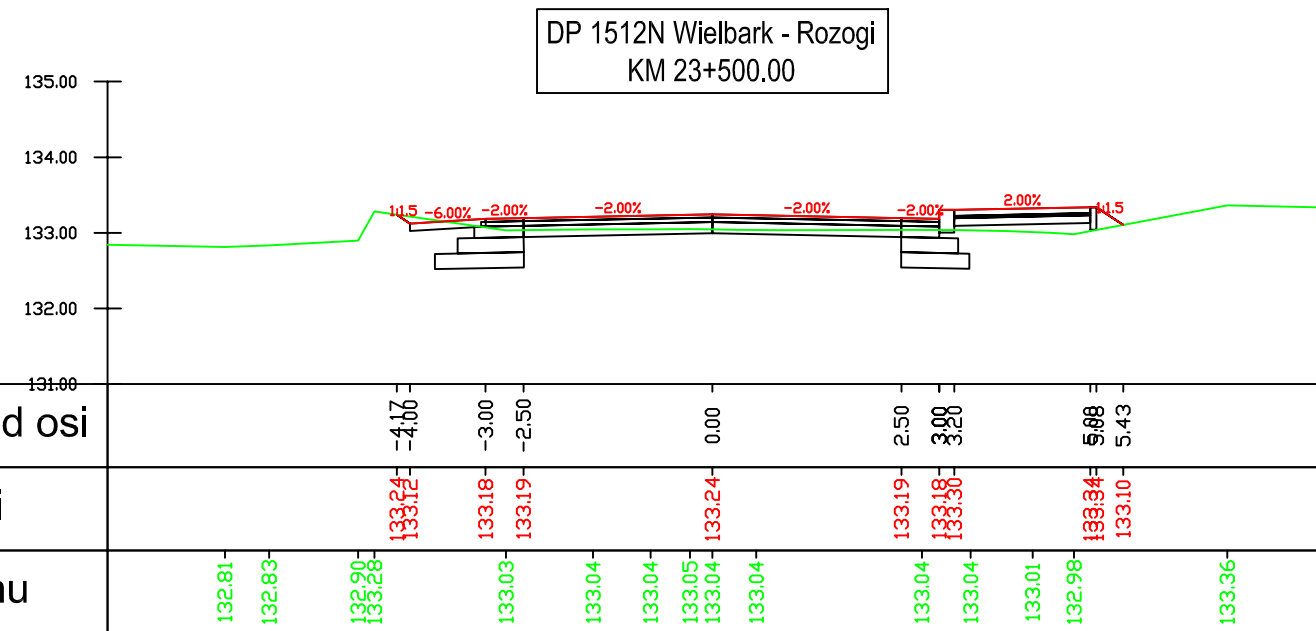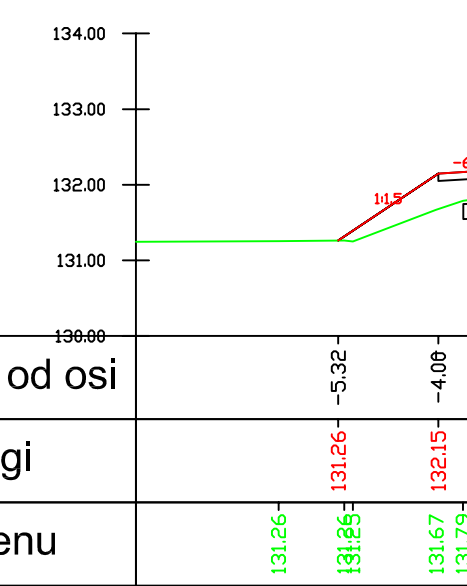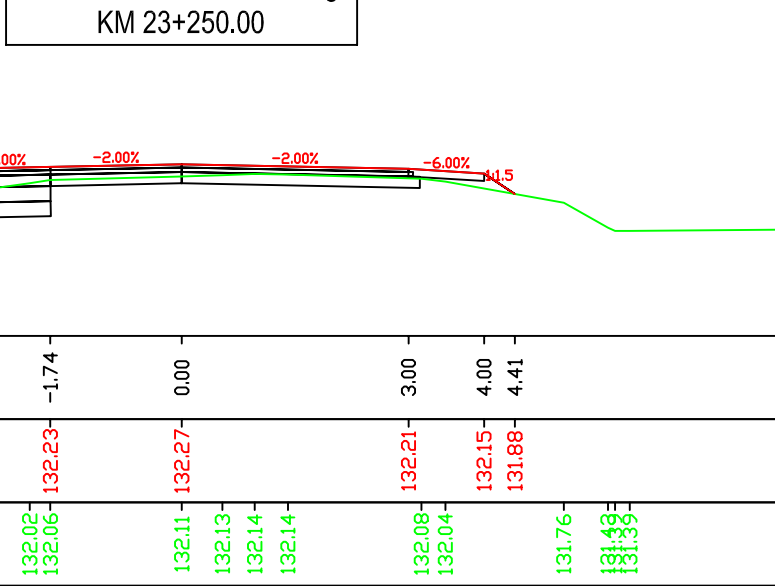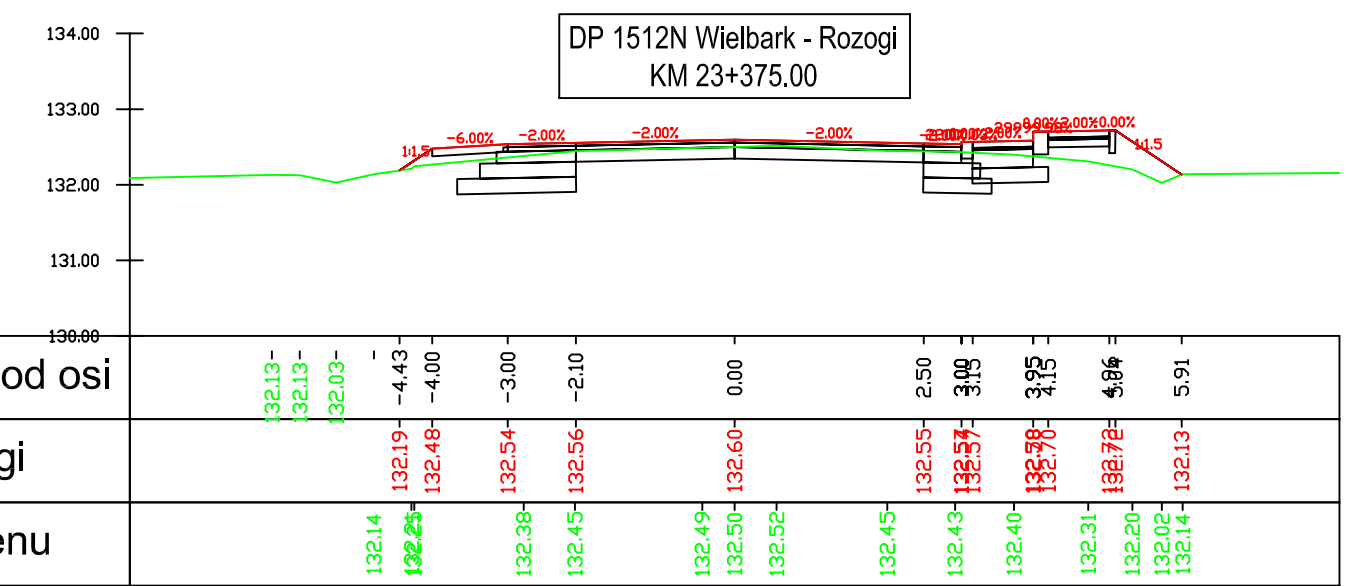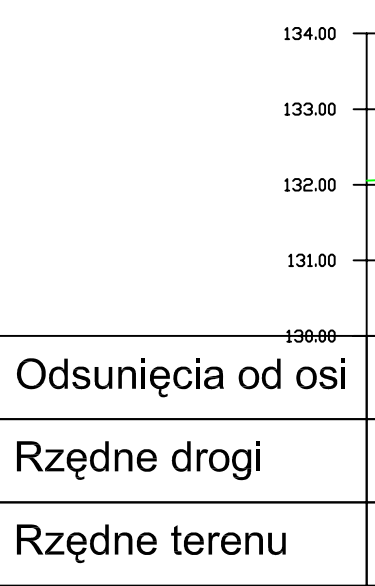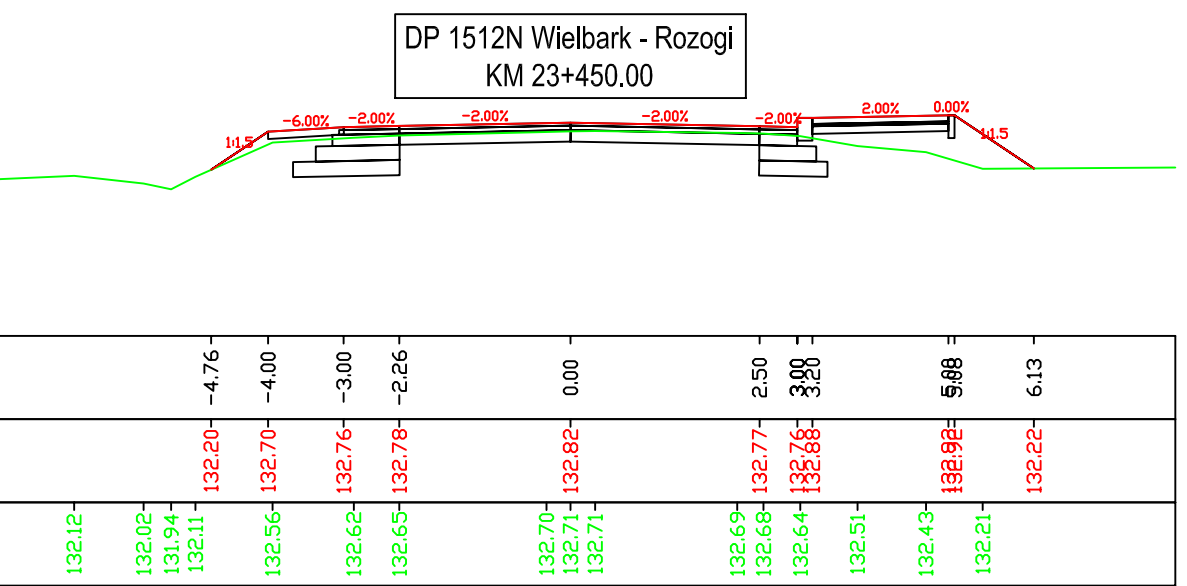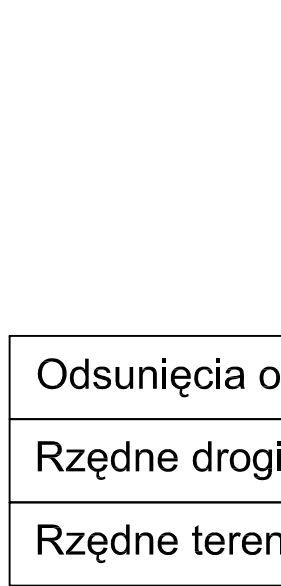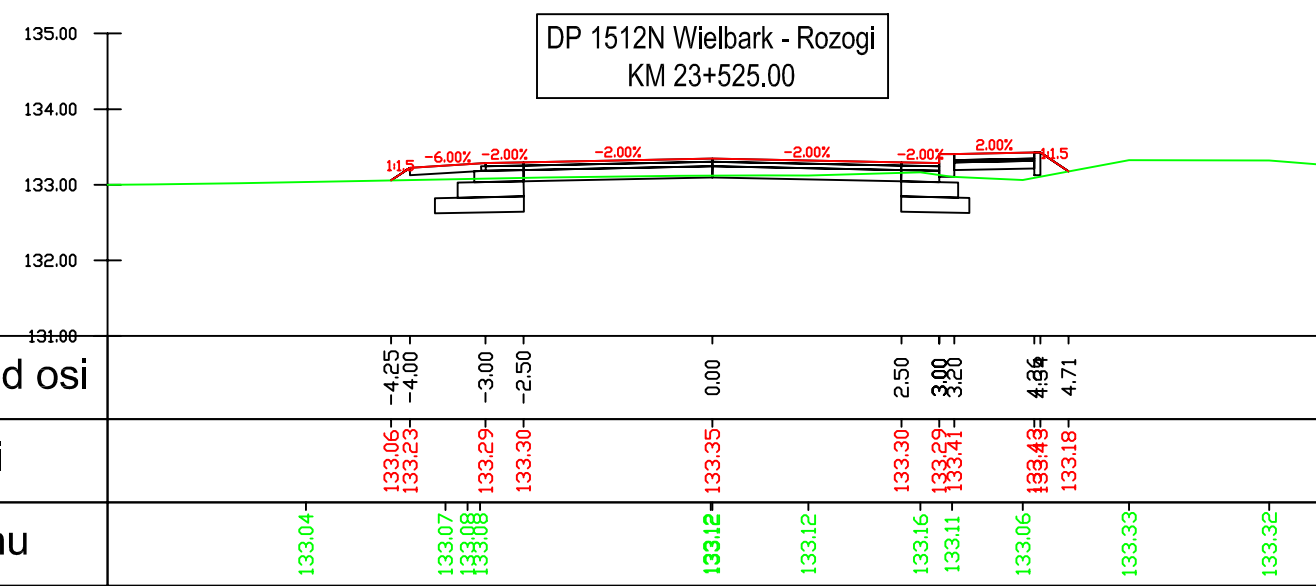


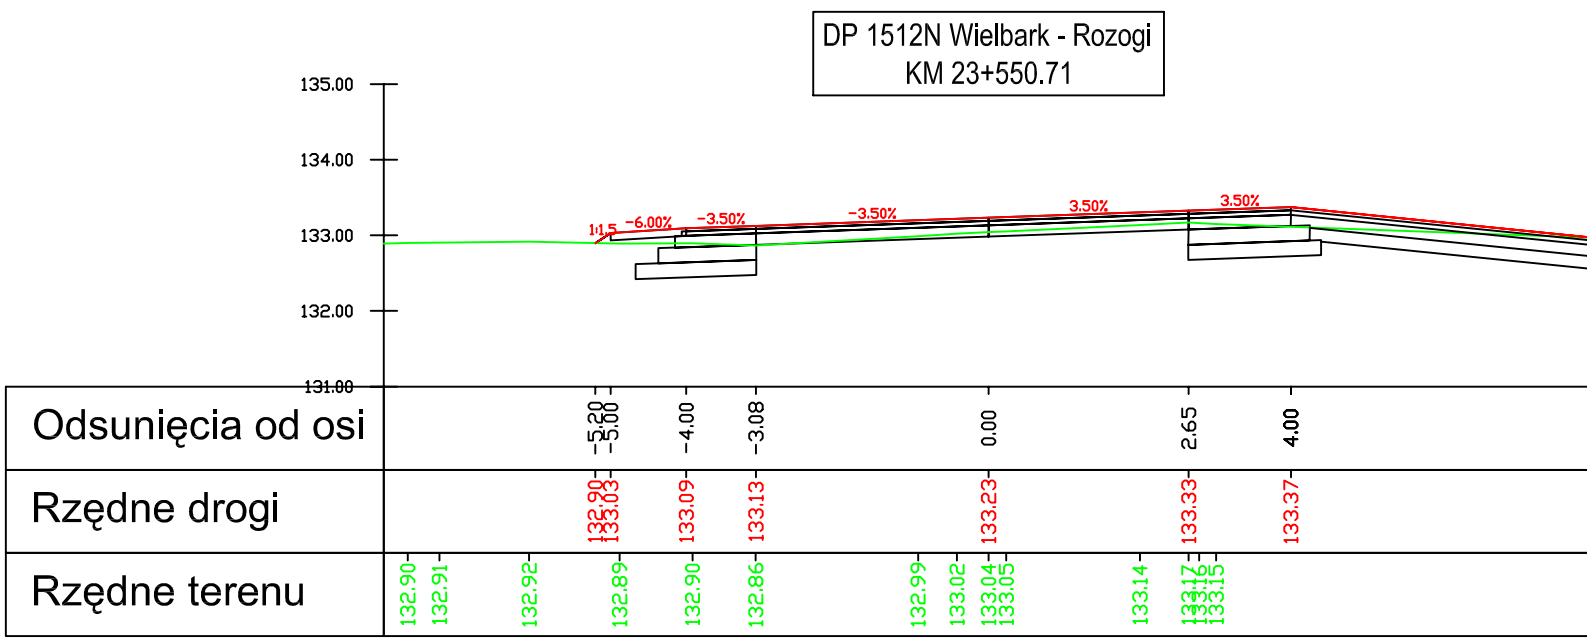


Odsunięcia od osi	-5.00	-4.00	-3.08	0.00	2.65	4.00
Rzędne drogi	132.90	132.91	132.92	132.89	132.90	132.86
Rzędne terenu	132.90	132.91	132.92	132.89	132.90	132.86

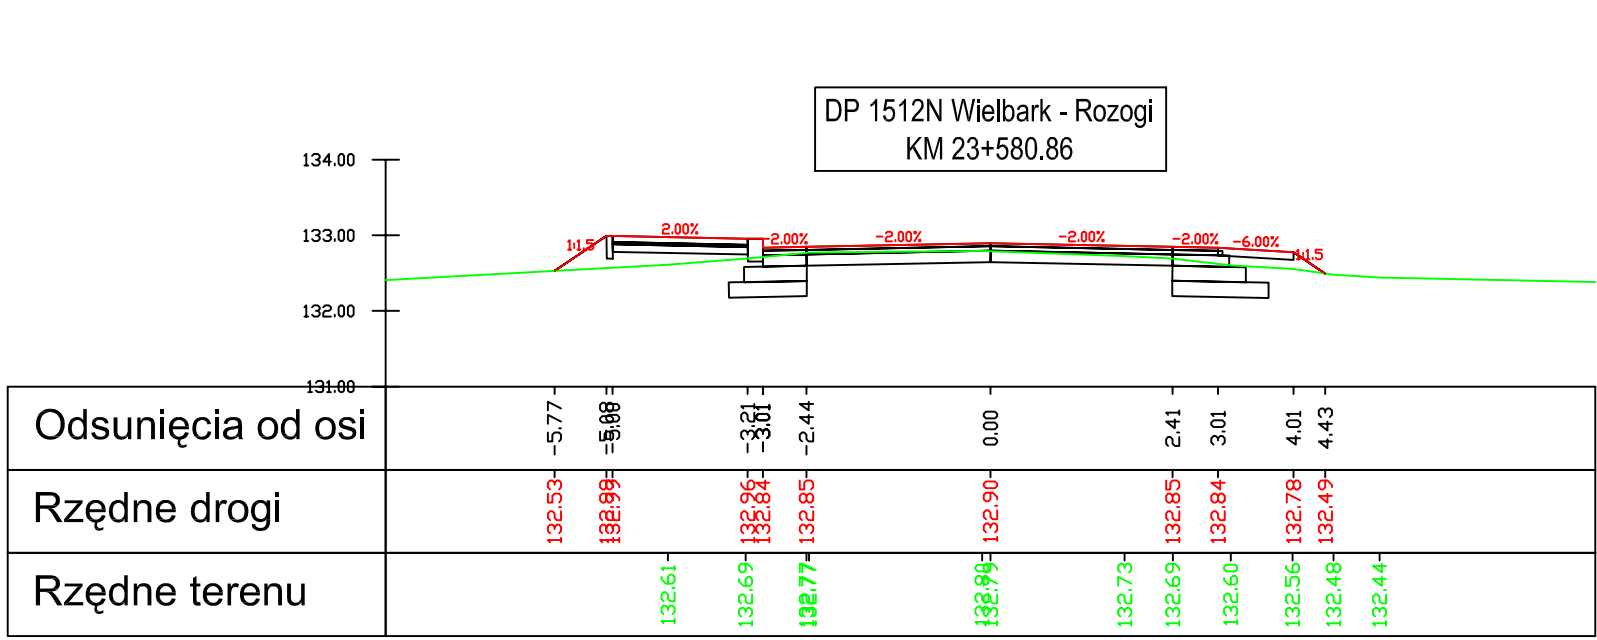


Odsunięcia od osi	-5.77	-5.00	-3.80	-2.44	0.00	2.41	3.01	4.01	4.43
Rzędne drogi	132.53	132.56	132.60	132.77	132.85	132.90	132.85	132.84	132.78
Rzędne terenu	132.53	132.56	132.60	132.77	132.85	132.90	132.85	132.84	132.78

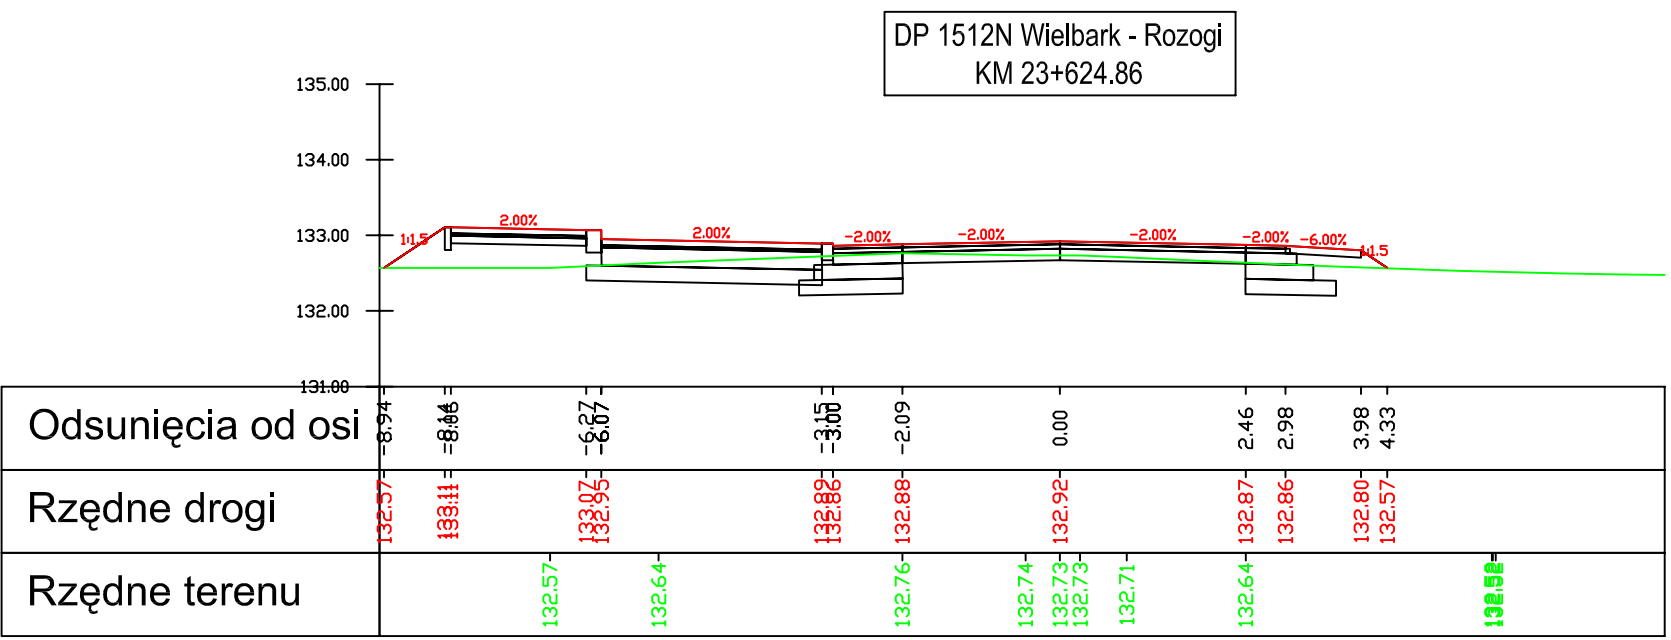


Odsunięcia od osi	-6.94	-8.44	-6.67	-3.05	-2.09	0.00	2.46	2.98	3.98	4.33
Rzędne drogi	132.57	132.59	132.62	132.67	132.82	132.86	132.87	132.86	132.80	132.57
Rzędne terenu	132.57	132.59	132.62	132.67	132.82	132.86	132.87	132.86	132.80	132.57

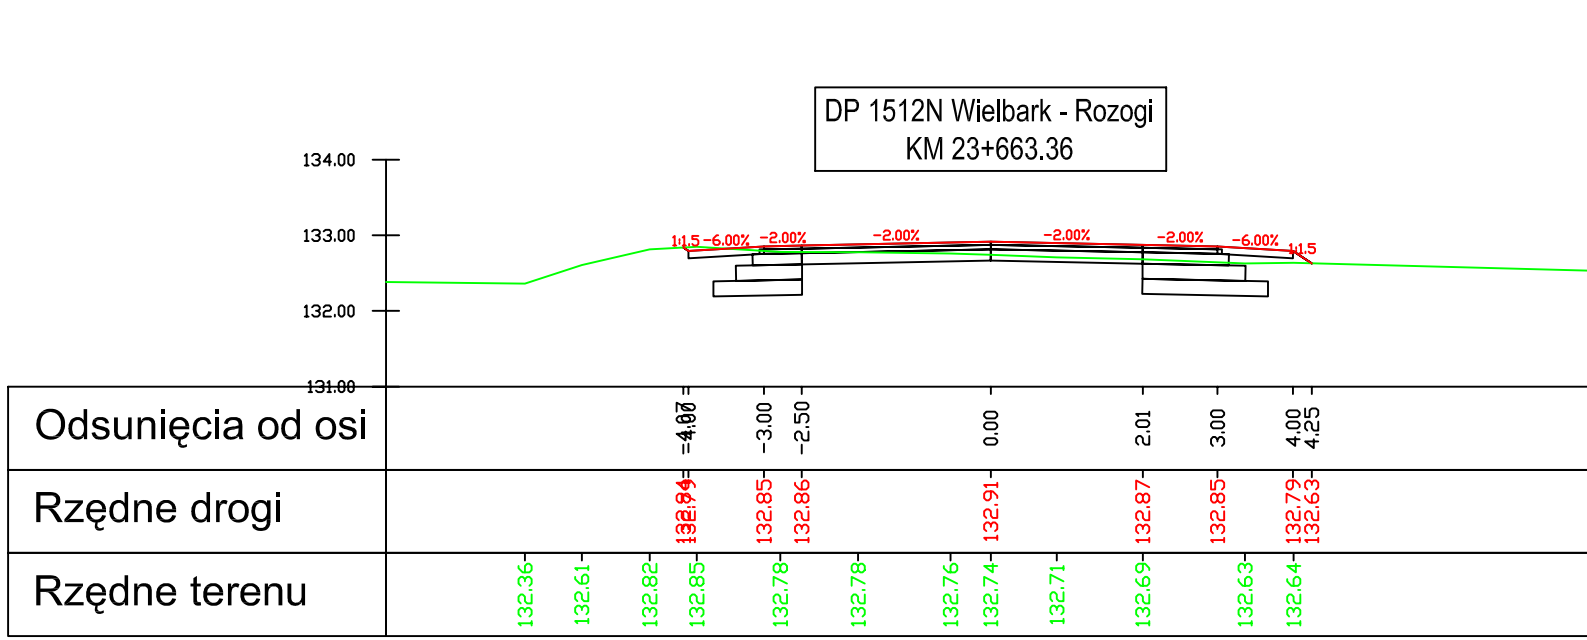


Odsunięcia od osi	-4.00	-3.00	-2.50	0.00	2.01	3.00	4.00	4.25
Rzędne drogi	132.53	132.56	132.60	132.77	132.85	132.90	132.85	132.78
Rzędne terenu	132.53	132.56	132.60	132.77	132.85	132.90	132.85	132.78

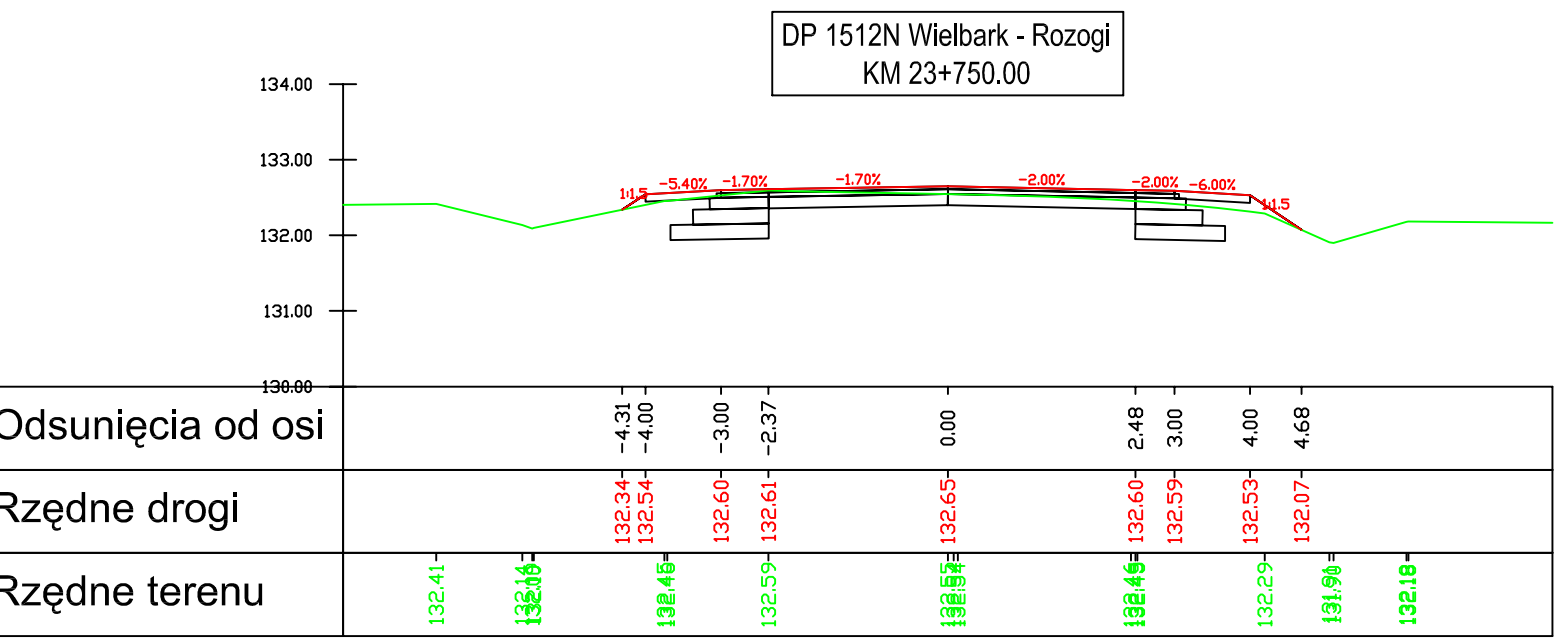


Odsunięcia od osi	-4.31	-4.00	-3.00	-2.37	0.00	2.48	3.00	4.00	4.68
Rzędne drogi	132.53	132.56	132.60	132.77	132.85	132.90	132.85	132.78	132.49
Rzędne terenu	132.53	132.56	132.60	132.77	132.85	132.90	132.85	132.78	132.49

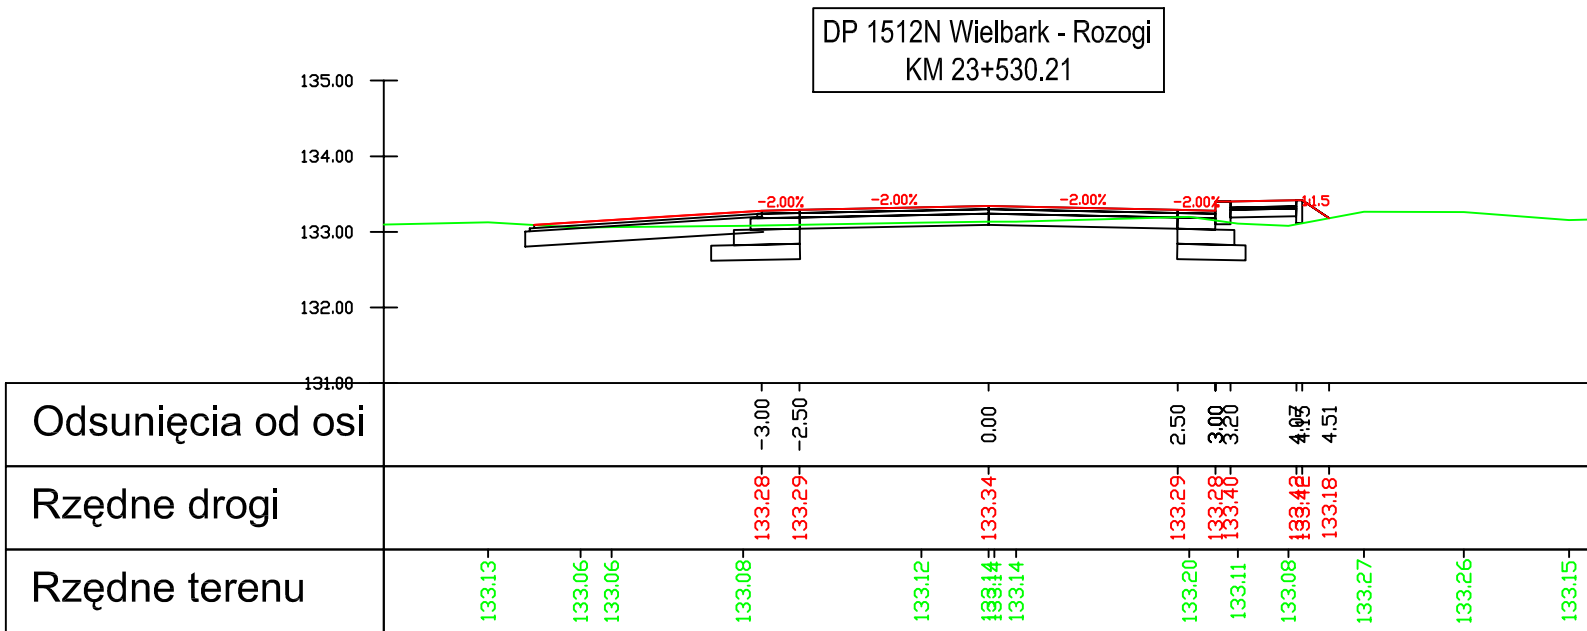


Odsunięcia od osi	-3.00	-2.50	0.00	2.50	3.00	4.45	4.31
Rzędne drogi	132.53	132.56	132.60	132.77	132.85	132.90	132.85
Rzędne terenu	132.53	132.56	132.60	132.77	132.85	132.90	132.85

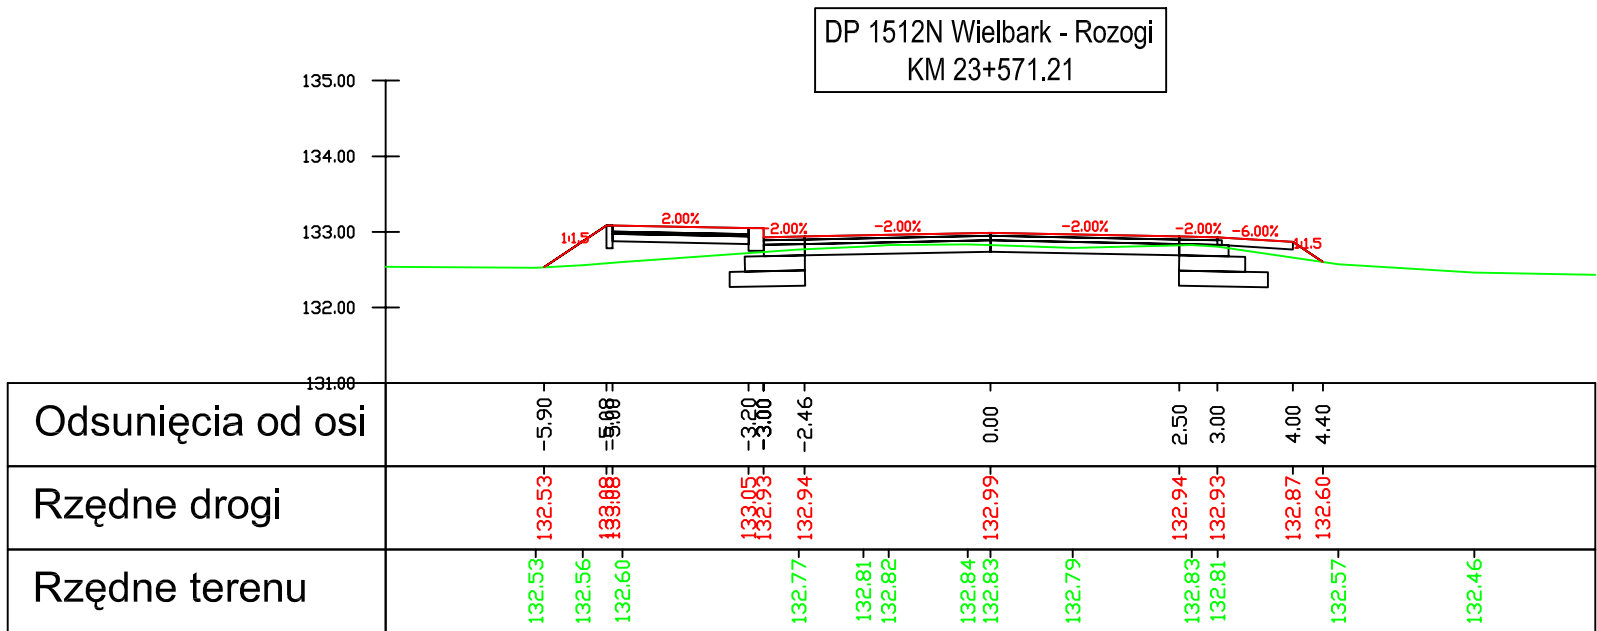


Odsunięcia od osi	-5.90	-5.00	-3.80	-2.46	0.00	2.50	3.00	4.00	4.40
Rzędne drogi	132.53	132.56	132.60	132.77	132.85	132.90	132.85	132.78	132.49
Rzędne terenu	132.53	132.56	132.60	132.77	132.85	132.90	132.85	132.78	132.49

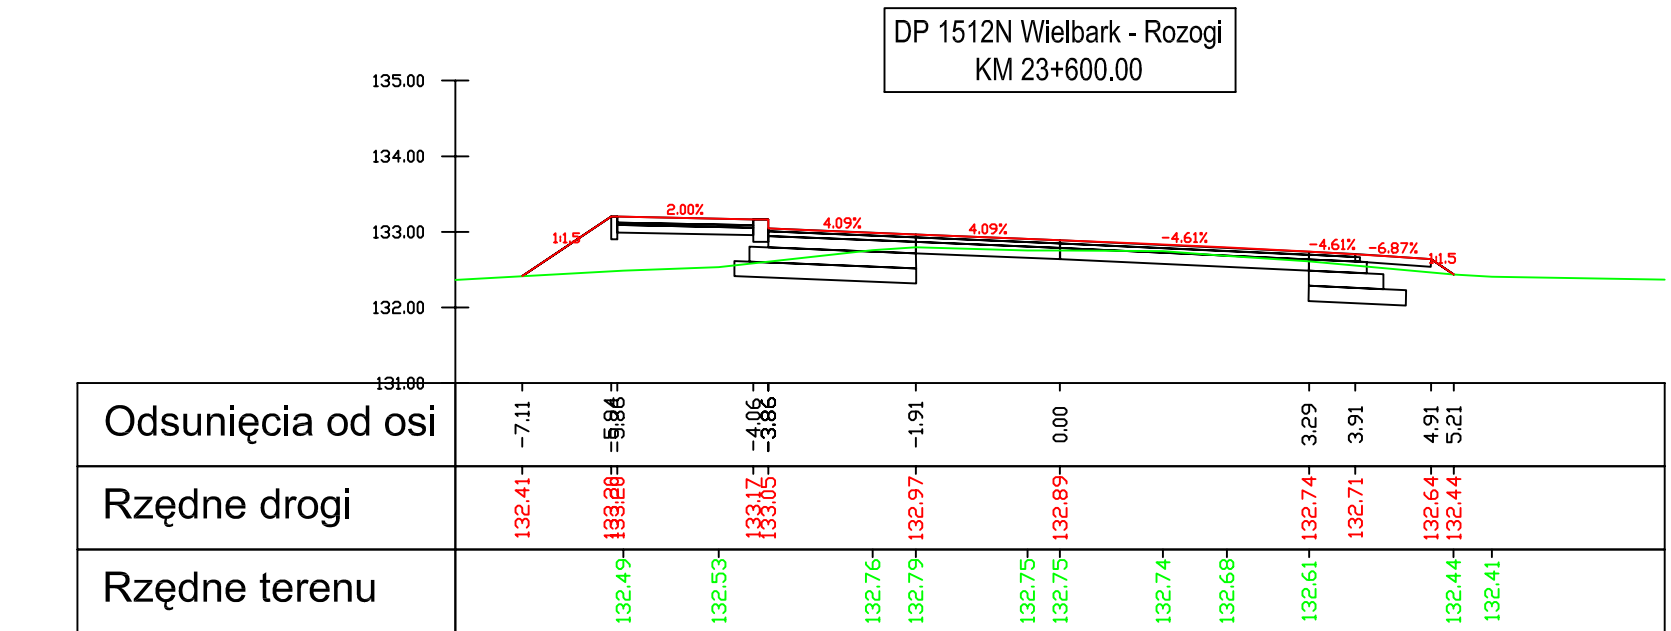

Odsunięcia od osi	-7.11	-8.44	-6.67	-3.05	-1.91	0.00	3.29	3.91	4.91	5.21
Rzędne drogi	132.57	132.59	132.62	132.67	132.82	132.86	132.87	132.86	132.80	132.57
Rzędne terenu	132.57	132.59	132.62	132.67	132.82	132.86	132.87	132.86	132.80	132.57

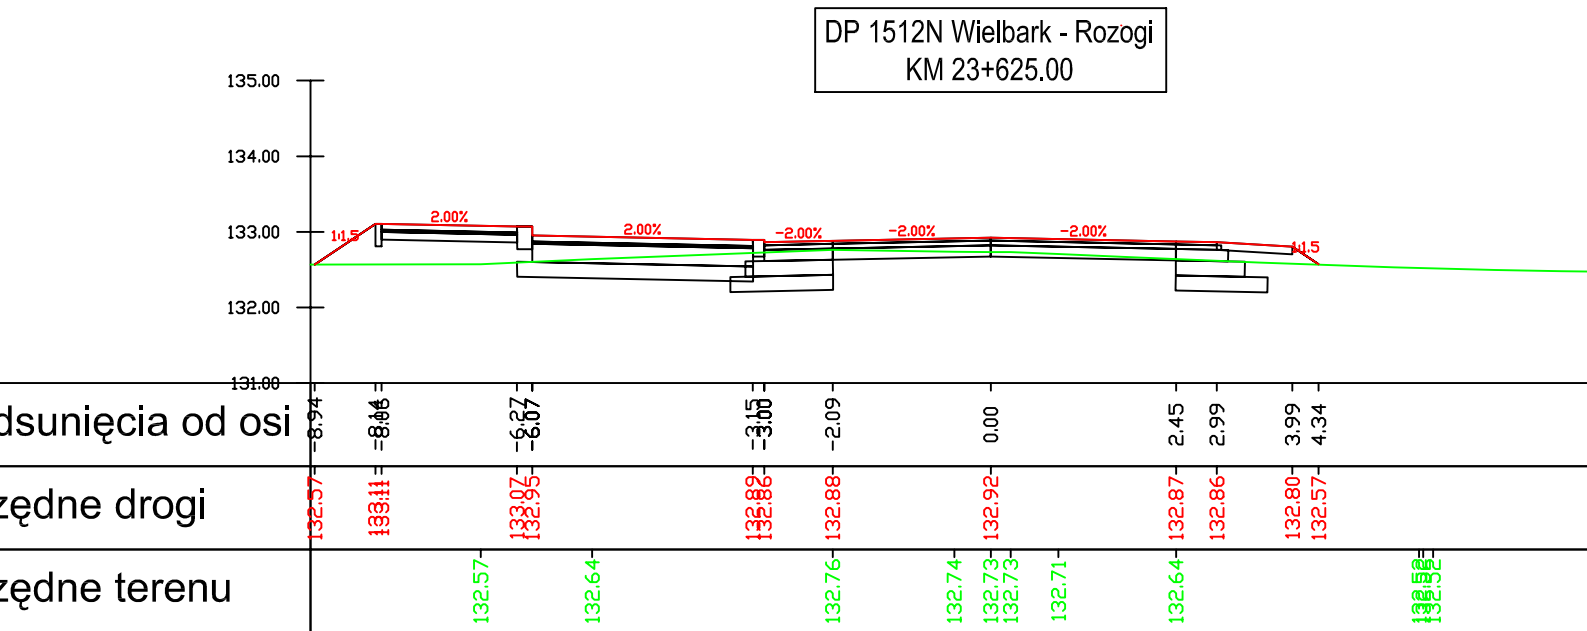


Odsunięcia od osi	-6.94	-8.44	-6.67	-3.05	-2.09	0.00	2.45	2.99	3.99	4.34
Rzędne drogi	132.57	132.59	132.62	132.67	132.82	132.86	132.87	132.86	132.80	132.57
Rzędne terenu	132.57	132.59	132.62	132.67	132.82	132.86	132.87	132.86	132.80	132.57

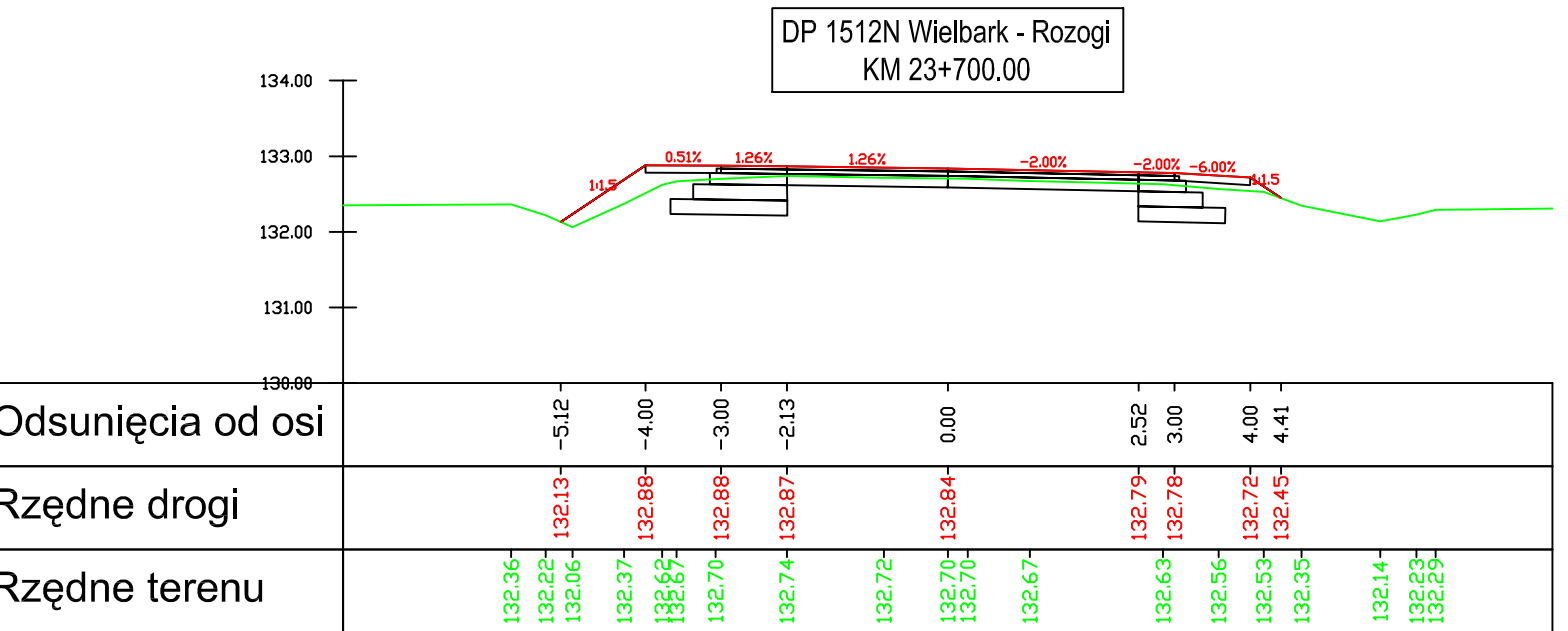

Odsunięcia od osi	-5.12	-4.00	-3.00	-2.13	0.00	2.52	3.00	4.00	4.41
Rzędne drogi	132.53	132.56	132.60	132.77	132.85	132.90	132.85	132.78	132.49
Rzędne terenu	132.53	132.56	132.60	132.77	132.85	132.90	132.85	132.78	132.49

Legenda:

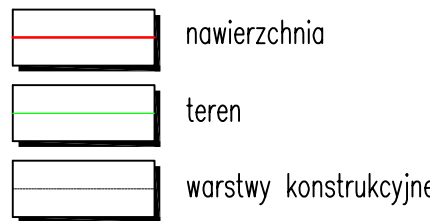

Investor:
Zarząd Dróg Powiatowych w Szczytnie
ul. Mrongowiusza 2
12-100 Szczytno

Jednostka projektowa:
VIKOM Sp. z o.o.
Oddział w Olsztynie
10-124 Olsztyn, ul. Grunwaldzka 18A
tel: (+48) 89 532 45 00 fax: (+48) 89 532 45 10

"ZNAK" Drogorobna Pracownia Projektowa
80-871 Gdańsk, ul. Chwaszczyńska 10
tel: (+48) 58 522 45 00 fax: (+48) 58 522 45 10

Numer sprawy: 3451-18/07

Nazwa dokumentacji:
Przebudowa drogi powiatowej nr 1512N
Wielbark-Rozogi od km 0+479 do km 35+355

Tytuł rysunku:
Przekroje poprzeczne


Branża:
Drogorobna

Projektant:
mgr inż. Arkadiusz Obidziński w specjalności drogorobnej WAM/0126/PWOD/08


Opracował:
mgr inż. Renata Kozak **mgr inż. Mariusz Raszkiewicz**

Sprawdza:
inż. Tomasz Stawarz w specjalności drogorobnej WAM/0126/PWOD/05


Nr arch.: Stadium: PW Data: 10.2008 Skala: 1:100 Nr rys.: 5.41

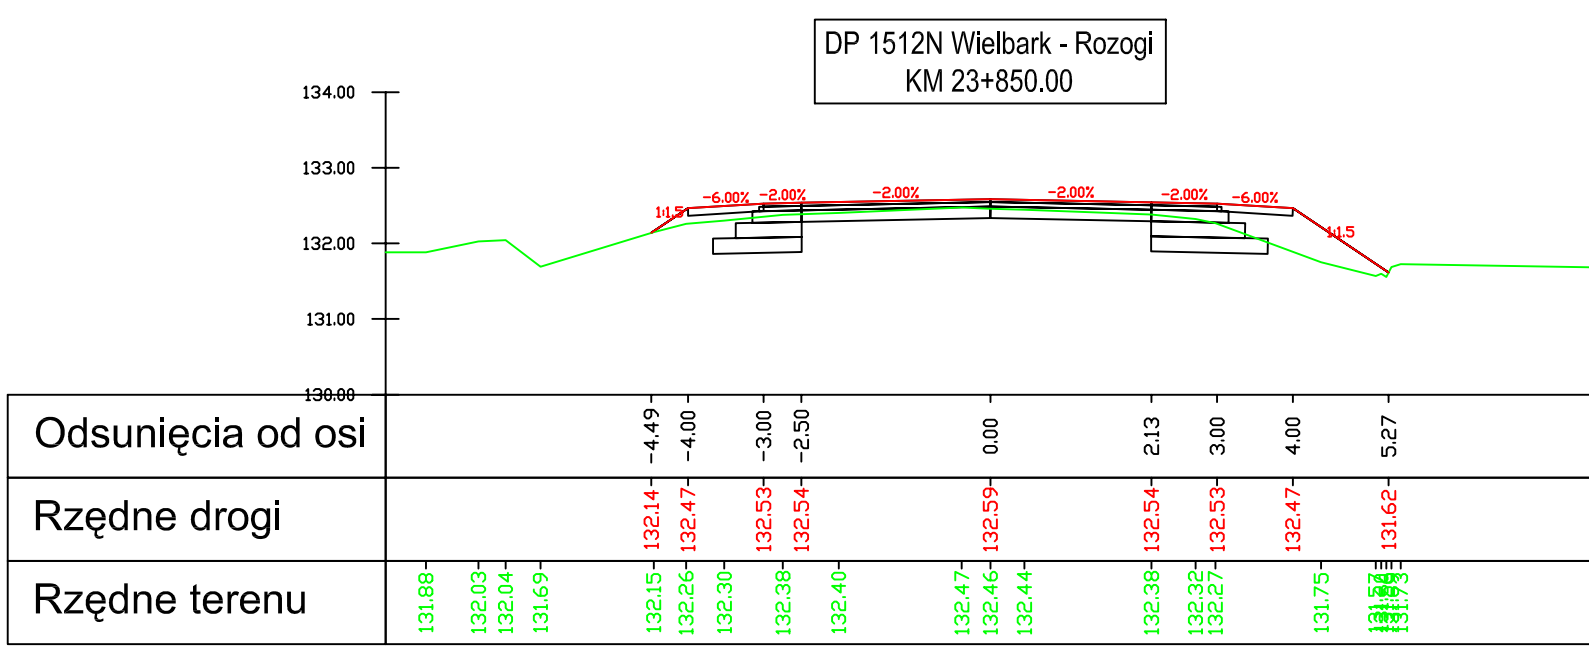


Odsunięcia od osi	-4.49	-4.00	-3.00	-2.50	0.00	2.13	3.00	4.00	5.27
Rzędne drogi	132.14	132.47	132.53	132.54	132.59	132.54	132.53	132.47	131.62
Rzędne terenu	131.68	132.03	132.04	131.69	132.15	132.26	132.30	132.38	132.44

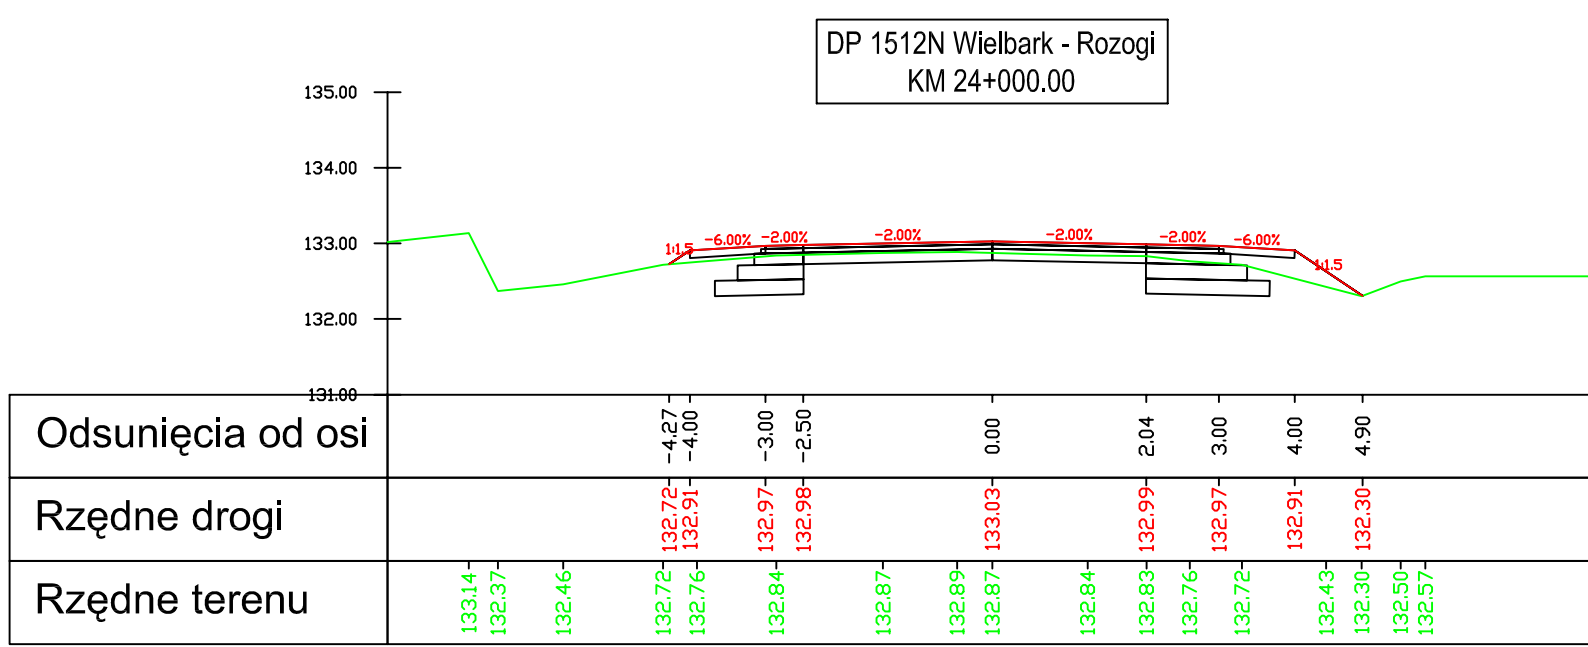


Odsunięcia od osi	-4.27	-4.00	-3.00	-2.50	0.00	2.04	3.00	4.00	4.90
Rzędne drogi	132.72	132.76	132.97	132.98	133.03	132.99	132.97	132.91	132.30
Rzędne terenu	132.14	132.37	132.46	132.67	132.69	132.67	132.63	132.76	132.50

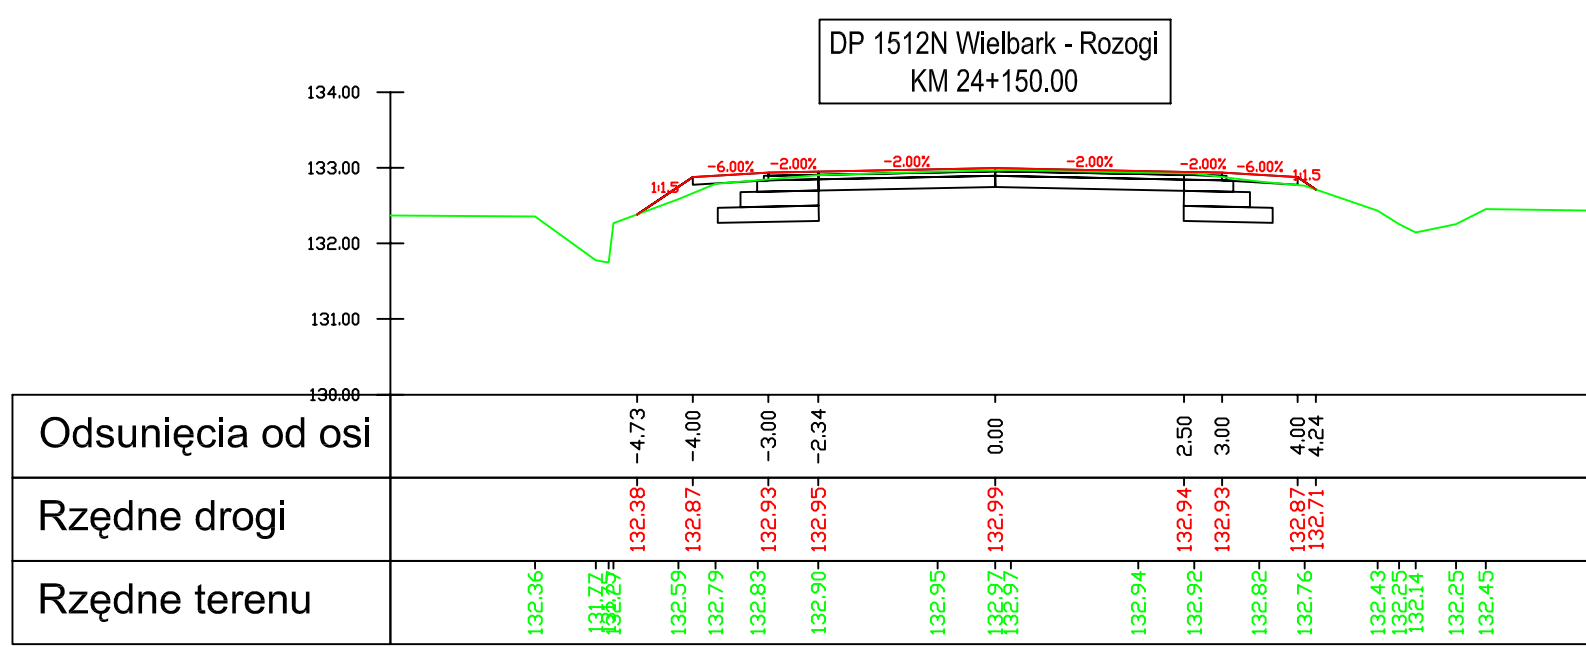


Odsunięcia od osi	-4.73	-4.00	-3.00	-2.34	0.00	2.50	3.00	4.00	4.29
Rzędne drogi	132.38	132.87	132.93	132.95	132.99	132.94	132.93	132.97	132.71
Rzędne terenu	132.36	132.72	132.59	132.79	132.63	132.59	132.62	132.76	132.45

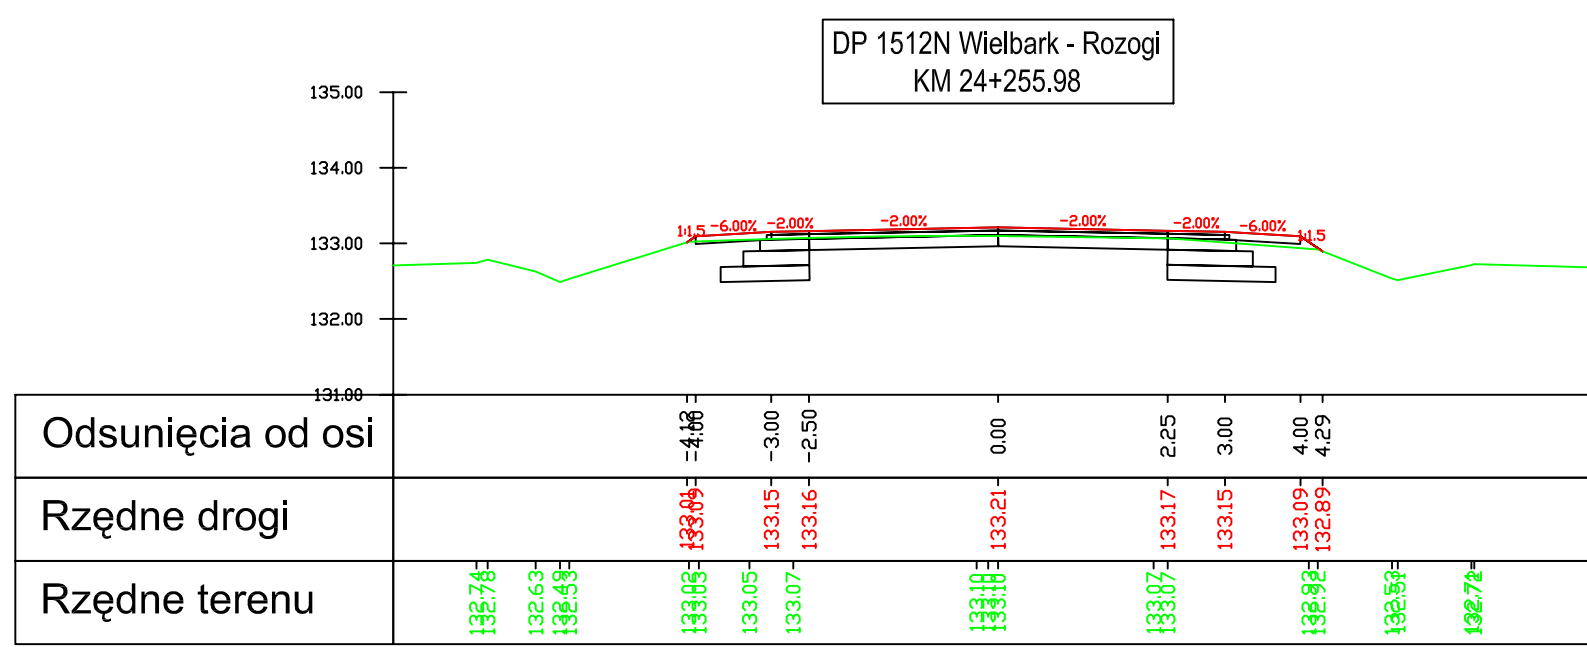


Odsunięcia od osi	-4.48	-3.00	-2.50	0.00	2.25	3.00	4.00	4.25
Rzędne drogi	133.05	133.15	133.16	133.21	133.17	133.15	133.09	132.89
Rzędne terenu	132.76	132.63	132.48	133.07	133.07	133.07	132.92	132.74

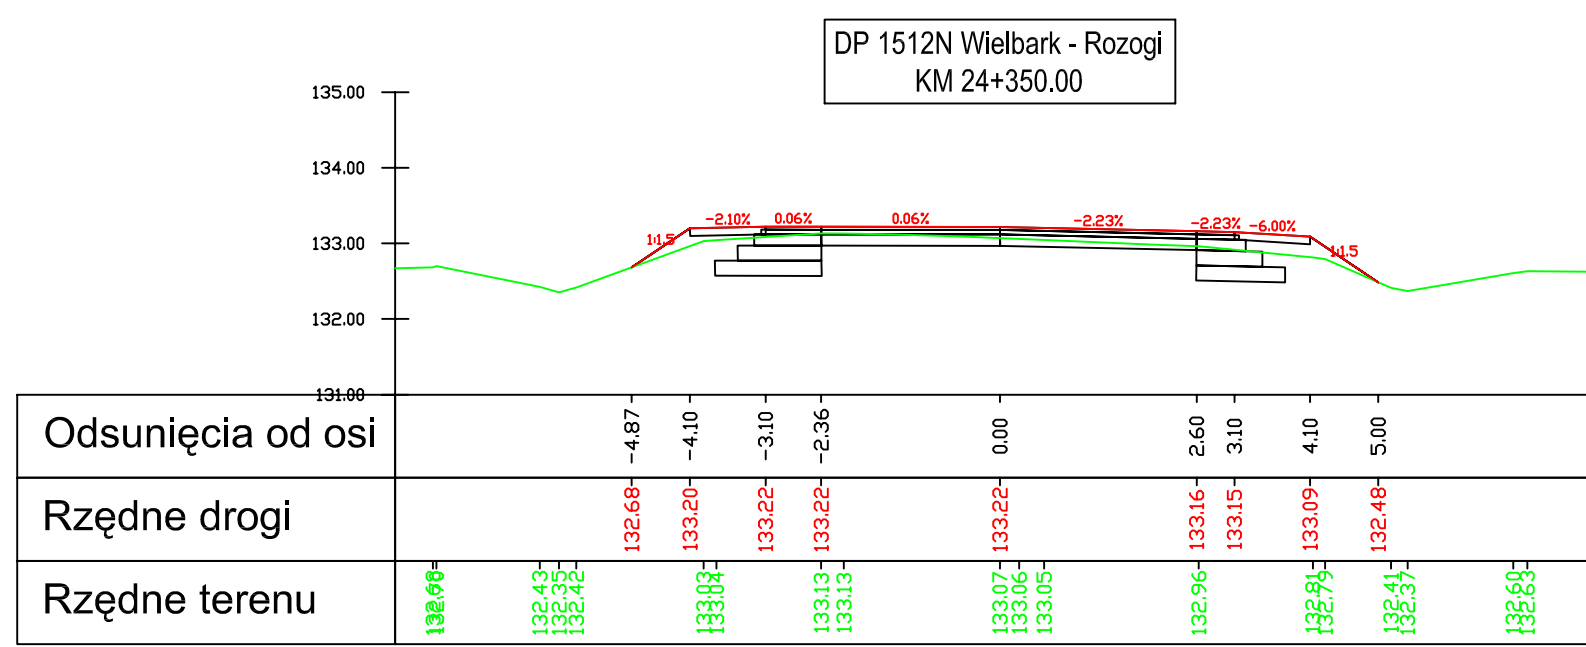


Odsunięcia od osi	-4.87	-4.10	-3.10	-2.36	0.00	2.60	3.10	4.10	5.00
Rzędne drogi	132.68	133.20	133.22	133.22	133.22	133.16	133.15	133.09	132.48
Rzędne terenu	132.68	132.43	132.42	132.42	133.07	133.06	132.96	132.93	132.63

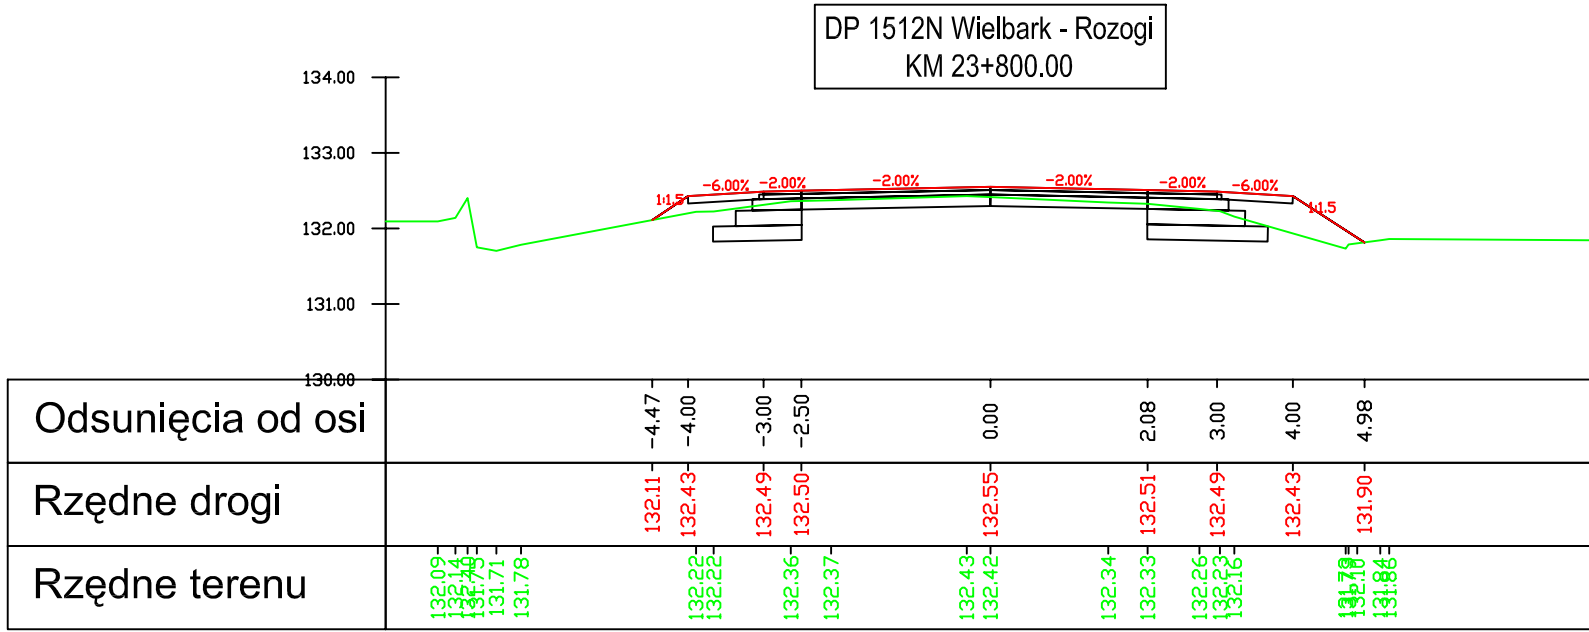


Odsunięcia od osi	-4.47	-4.00	-3.00	-2.50	0.00	2.08	3.00	4.00	4.96
Rzędne drogi	132.11	132.43	132.49	132.50	132.55	132.51	132.49	132.43	131.90
Rzędne terenu	132.09	132.22	132.22	132.36	132.37	132.43	132.42	132.54	132.64

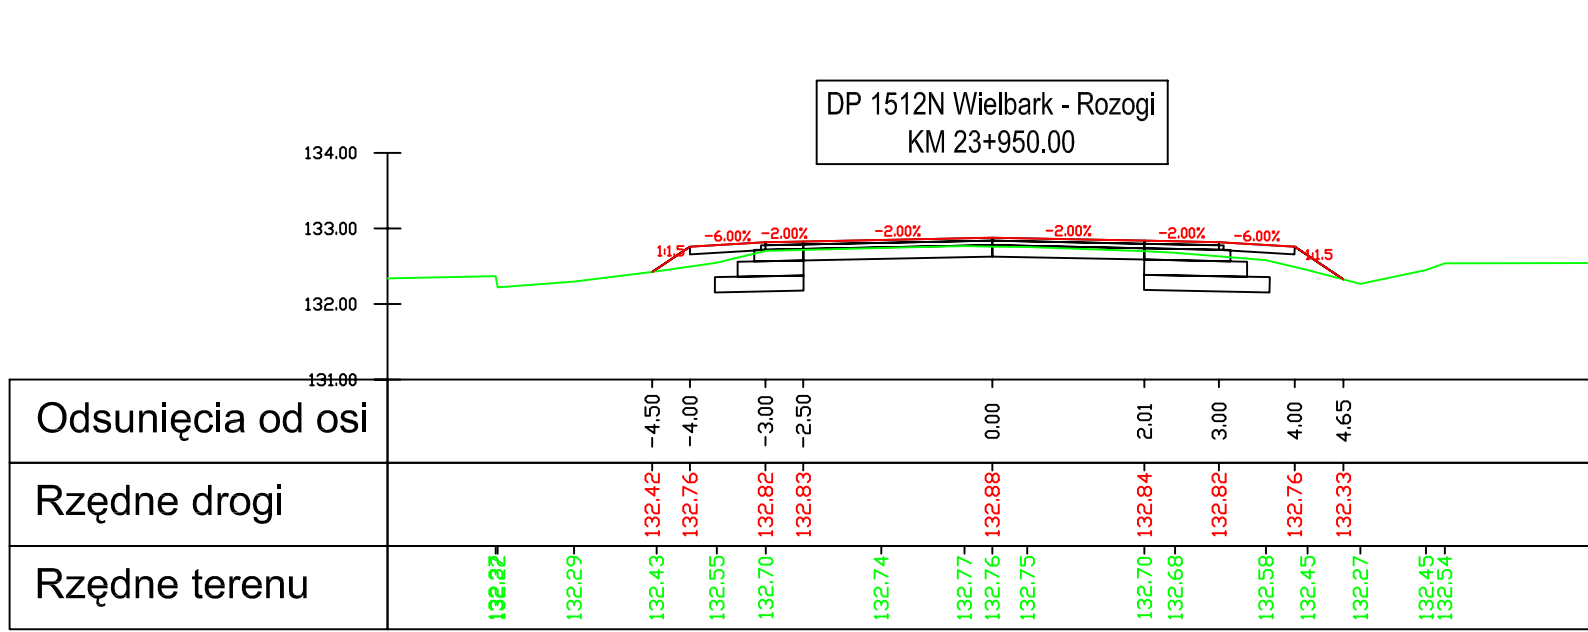


Odsunięcia od osi	-4.50	-4.00	-3.00	-2.50	0.00	2.01	3.00	4.00	4.65
Rzędne drogi	132.42	132.76	132.82	132.83	132.88	132.84	132.82	132.76	132.33
Rzędne terenu	132.22	132.29	132.43	132.55	132.70	132.68	132.58	132.45	132.34

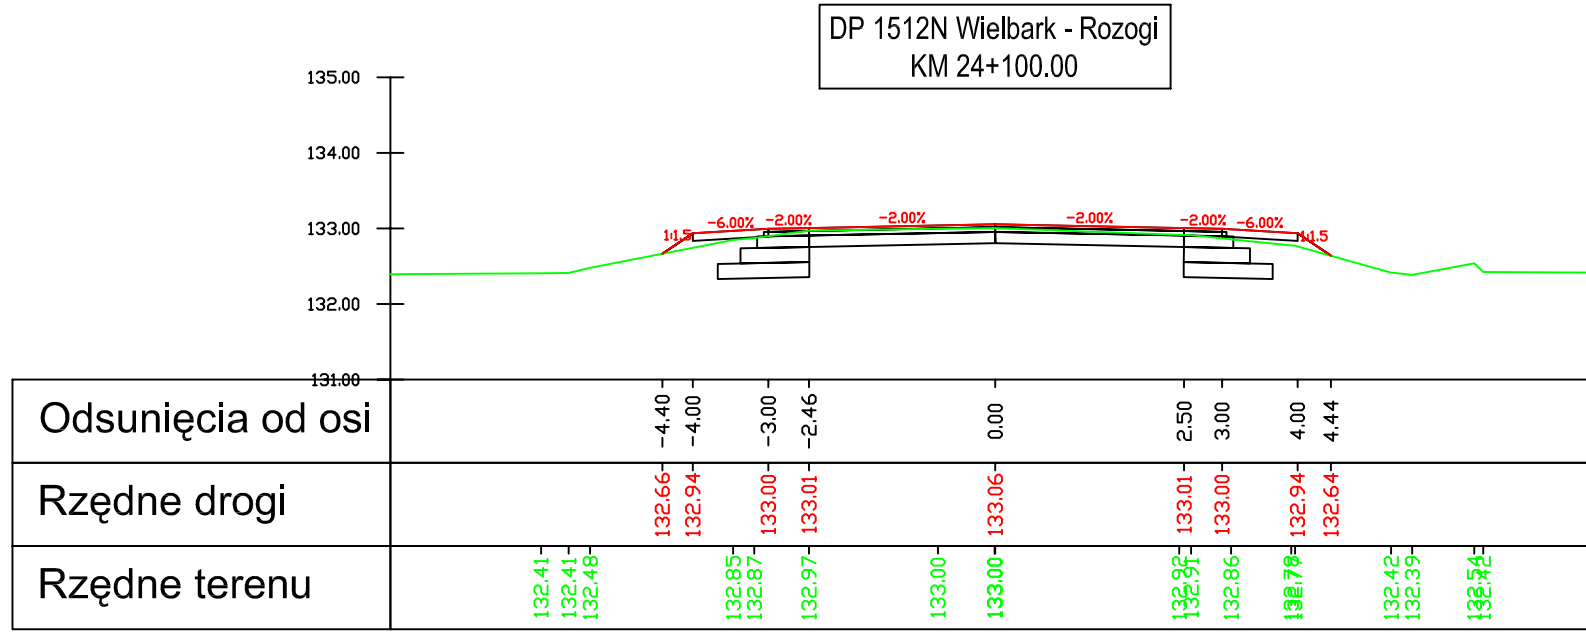


Odsunięcia od osi	-4.40	-4.00	-3.00	-2.46	0.00	2.50	3.00	4.00	4.44
Rzędne drogi	132.66	132.94	133.00	133.01	133.06	133.01	132.94	132.64	132.44
Rzędne terenu	132.41	132.41	132.85	132.87	133.00	132.95	132.86	132.74	132.42

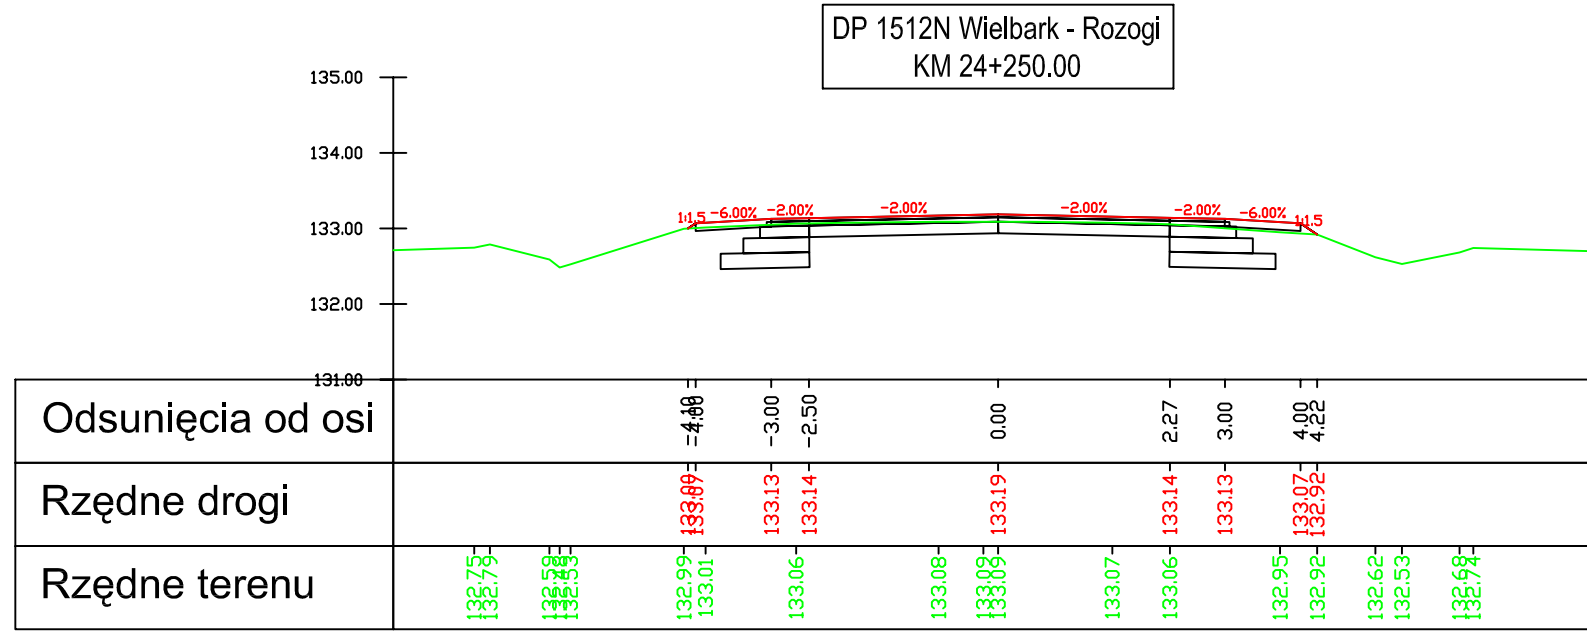


Odsunięcia od osi	-4.48	-3.00	-2.50	0.00	2.27	3.00	4.00	4.29
Rzędne drogi	133.09	133.13	133.14	133.19	133.14	133.13	133.07	133.06
Rzędne terenu	132.75	132.63	132.58	132.58	133.07	133.06	132.95	132.92

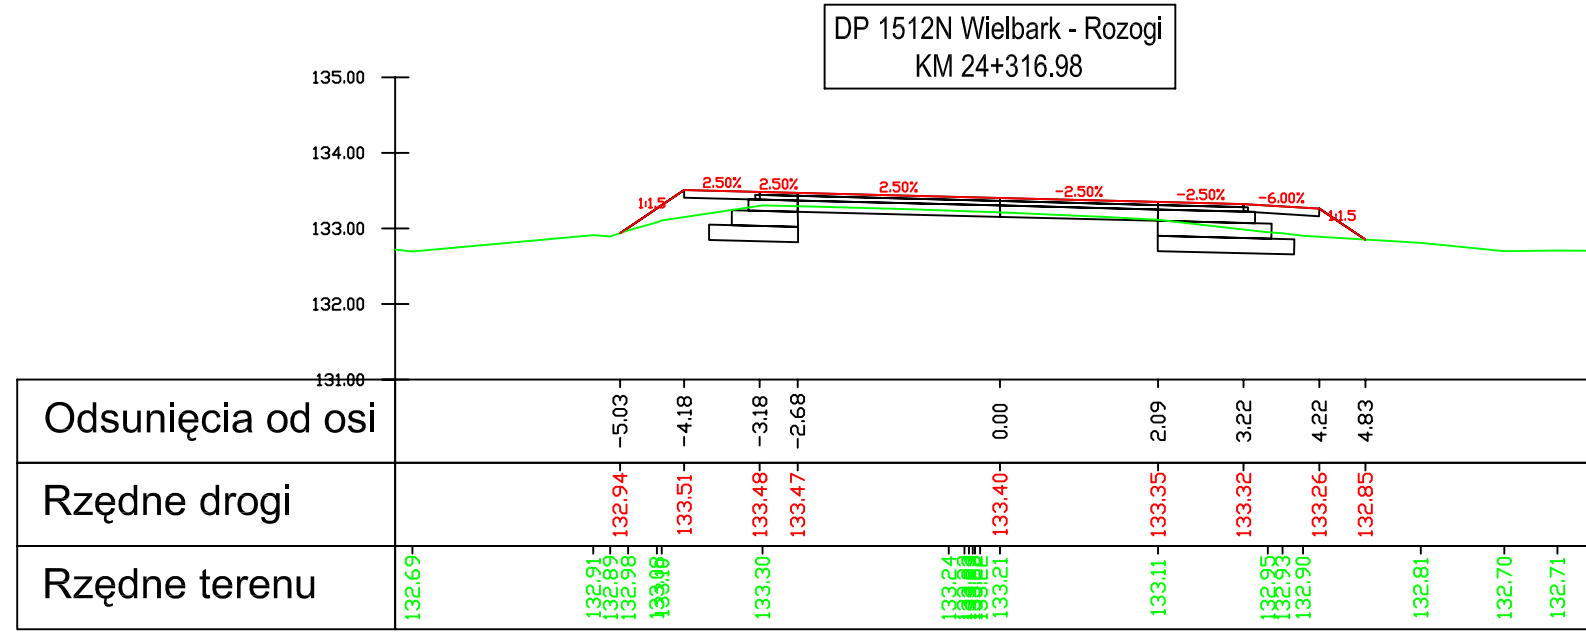


Odsunięcia od osi	-5.03	-4.18	-3.18	-2.68	0.00	2.09	3.22	4.22	4.83
Rzędne drogi	132.54	133.51	133.48	133.47	133.40	133.35	133.32	133.26	132.85
Rzędne terenu	132.69	132.71	132.86	133.08	133.24	133.24	133.24	132.90	132.81

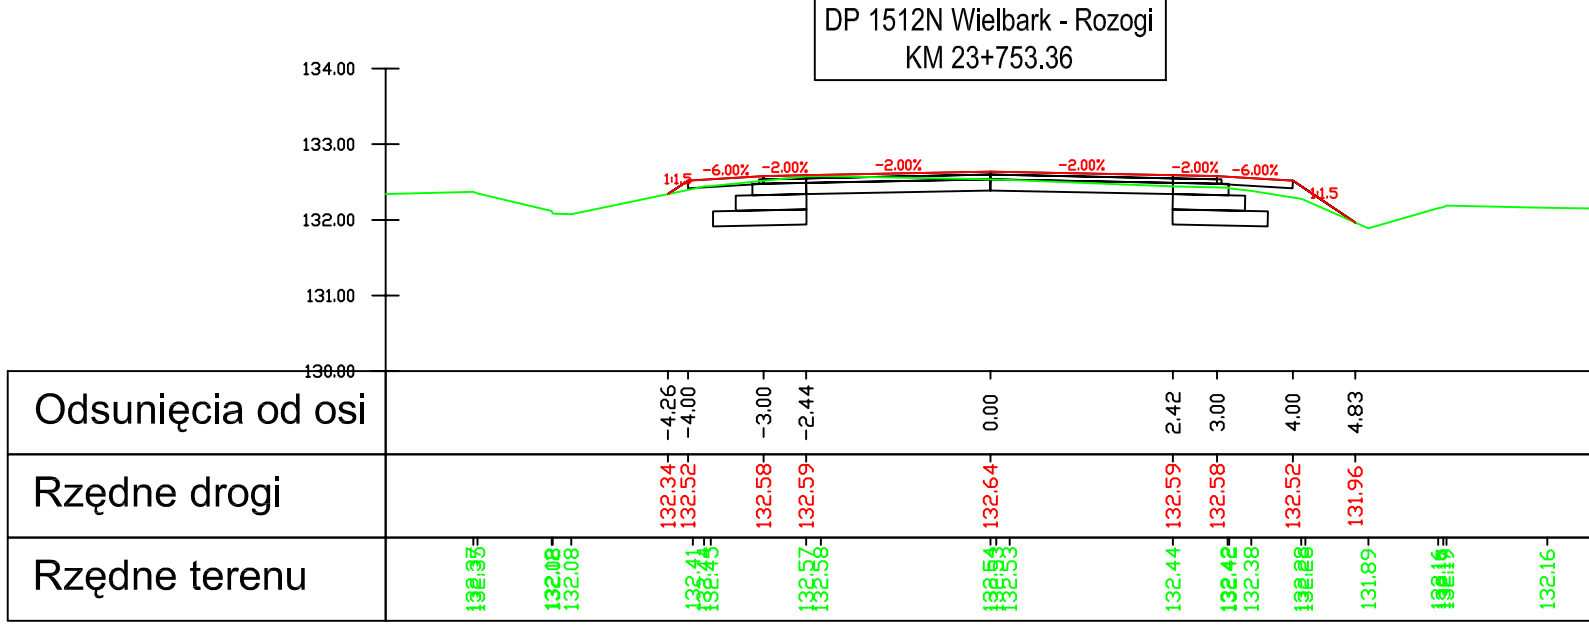


Odsunięcia od osi	-4.26	-4.00	-3.00	-2.44	0.00	2.42	3.00	4.00	4.83
Rzędne drogi	132.34	132.52	132.58	132.59	132.64	132.59	132.58	132.52	131.96
Rzędne terenu	132.35	132.48	132.45	132.52	132.53	132.44	132.48	132.49	132.16

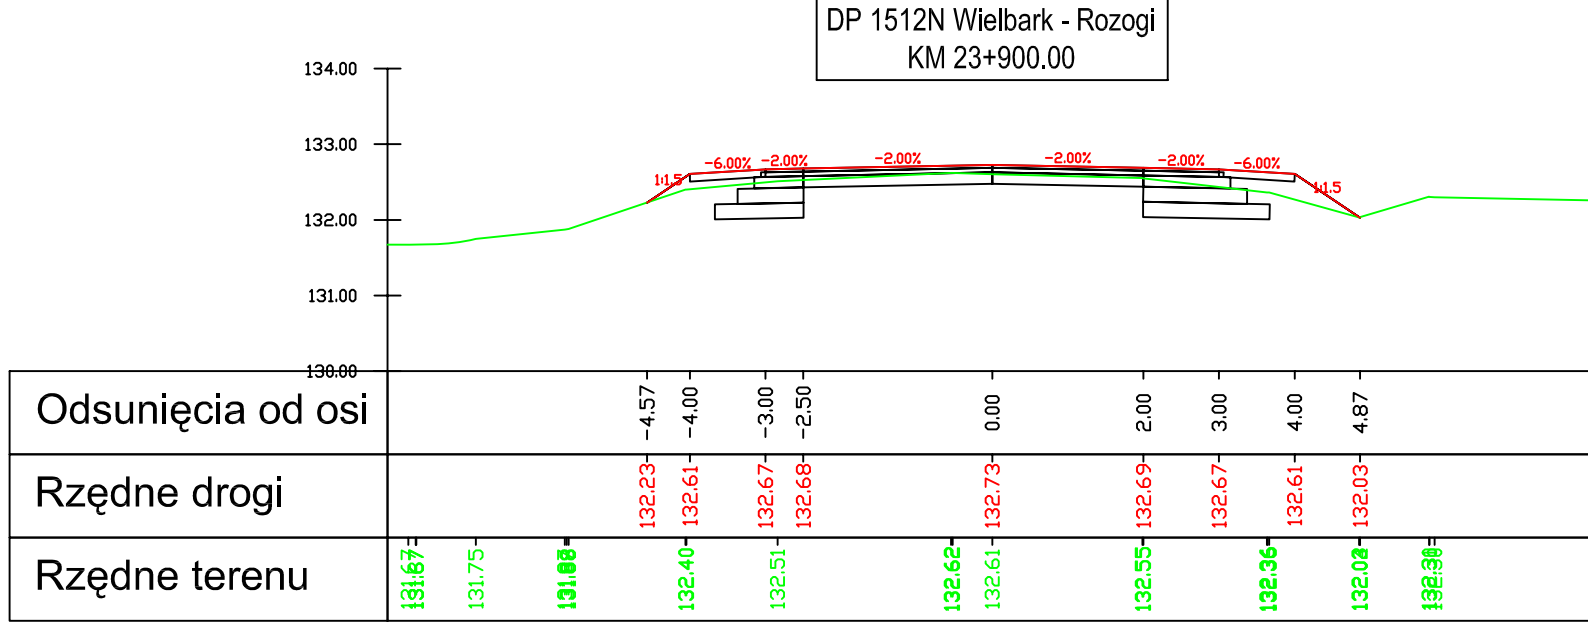


Odsunięcia od osi	-4.57	-4.00	-3.00	-2.50	0.00	2.00	3.00	4.00	4.87
Rzędne drogi	132.23	132.61	132.67	132.68	132.73	132.69	132.67	132.61	132.03
Rzędne terenu	132.40	132.51	132.62	132.61	132.55	132.55	132.36	132.08	132.38

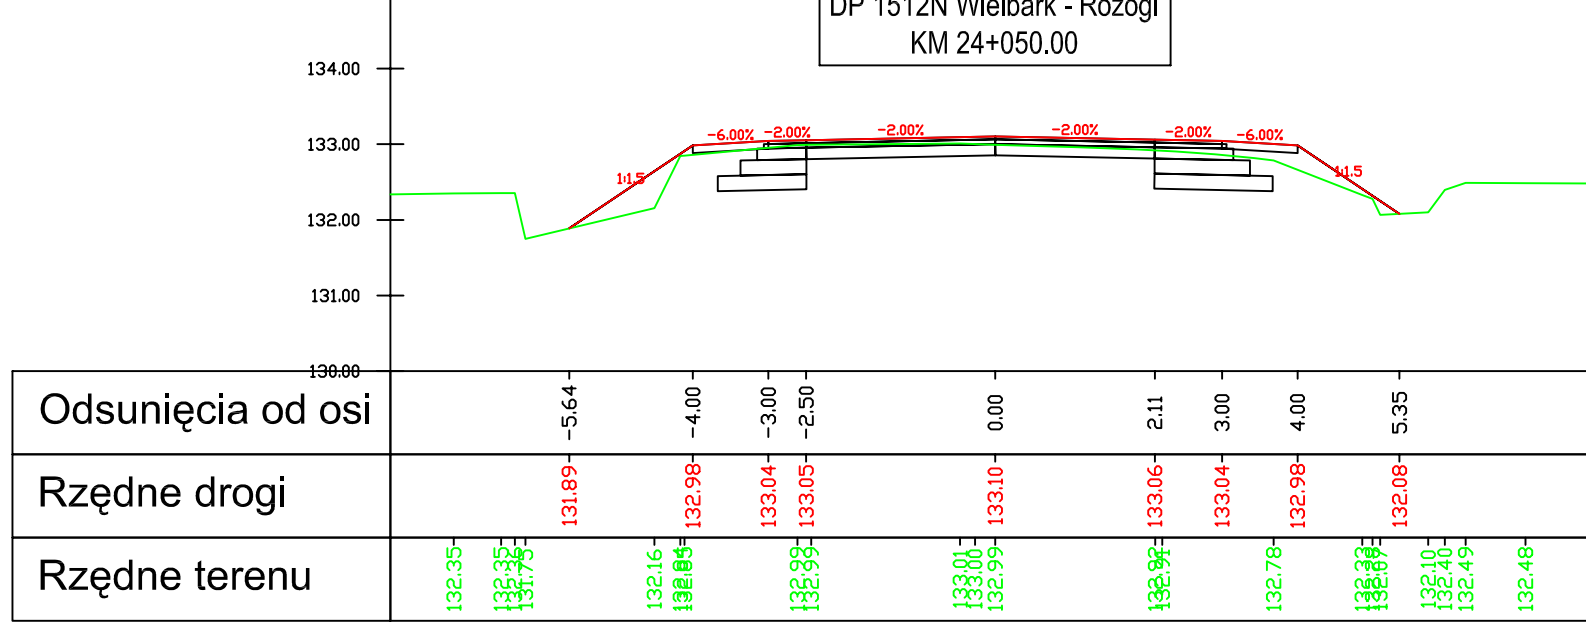

Odsunięcia od osi	-5.64	-4.00	-3.00	-2.50	0.00	2.11	3.00	4.00	5.35
Rzędne drogi	131.89	132.98	133.04	133.05	133.10	133.06	133.04	132.98	132.08
Rzędne terenu	132.35	132.16	132.32	132.32	132.99	132.92	132.78	132.40	132.48

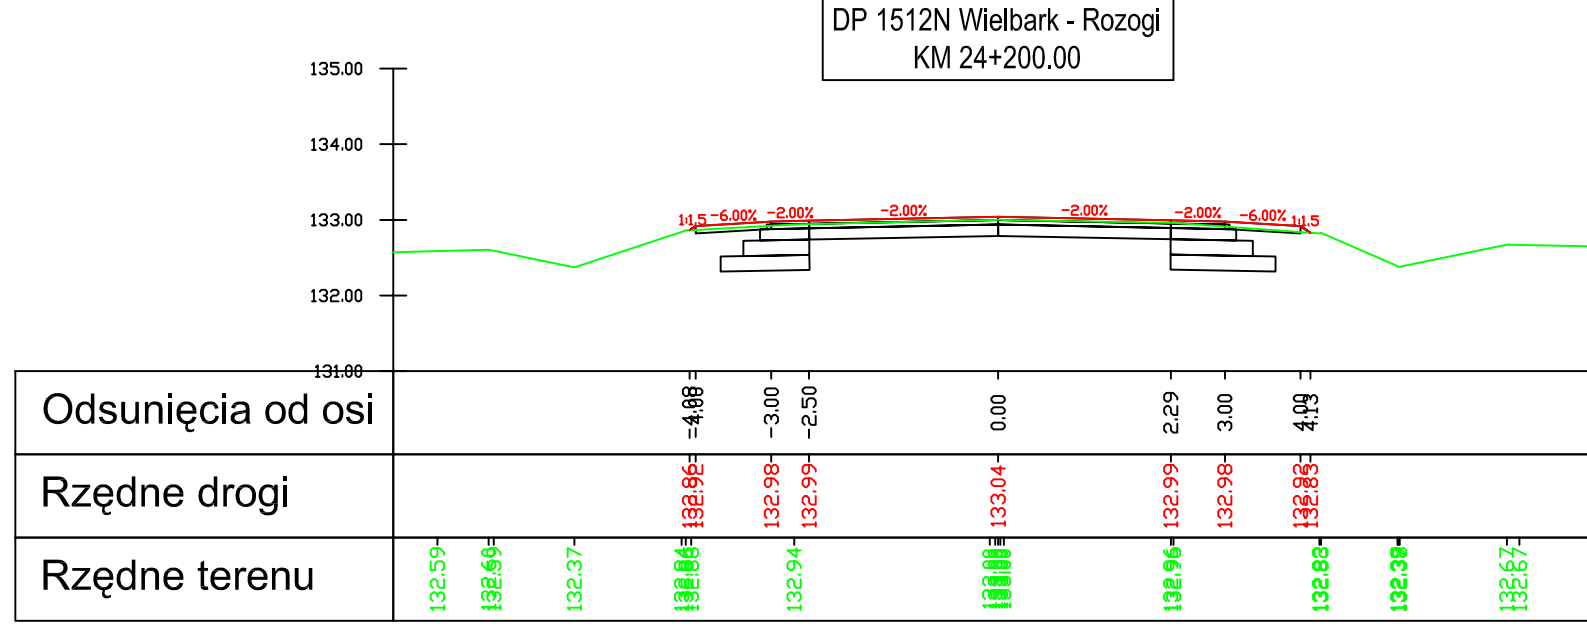

Odsunięcia od osi				-4.88	-3.00	-2.50	0.00	2.29	3.00	4.00	4.99
Rzędne drogi				132.98	132.99	132.99	133.04	132.99	132.98	132.83	132.83
Rzędne terenu	132.59	132.69	132.77	132.66	132.94	132.99	133.00	132.96	132.99	132.83	132.40

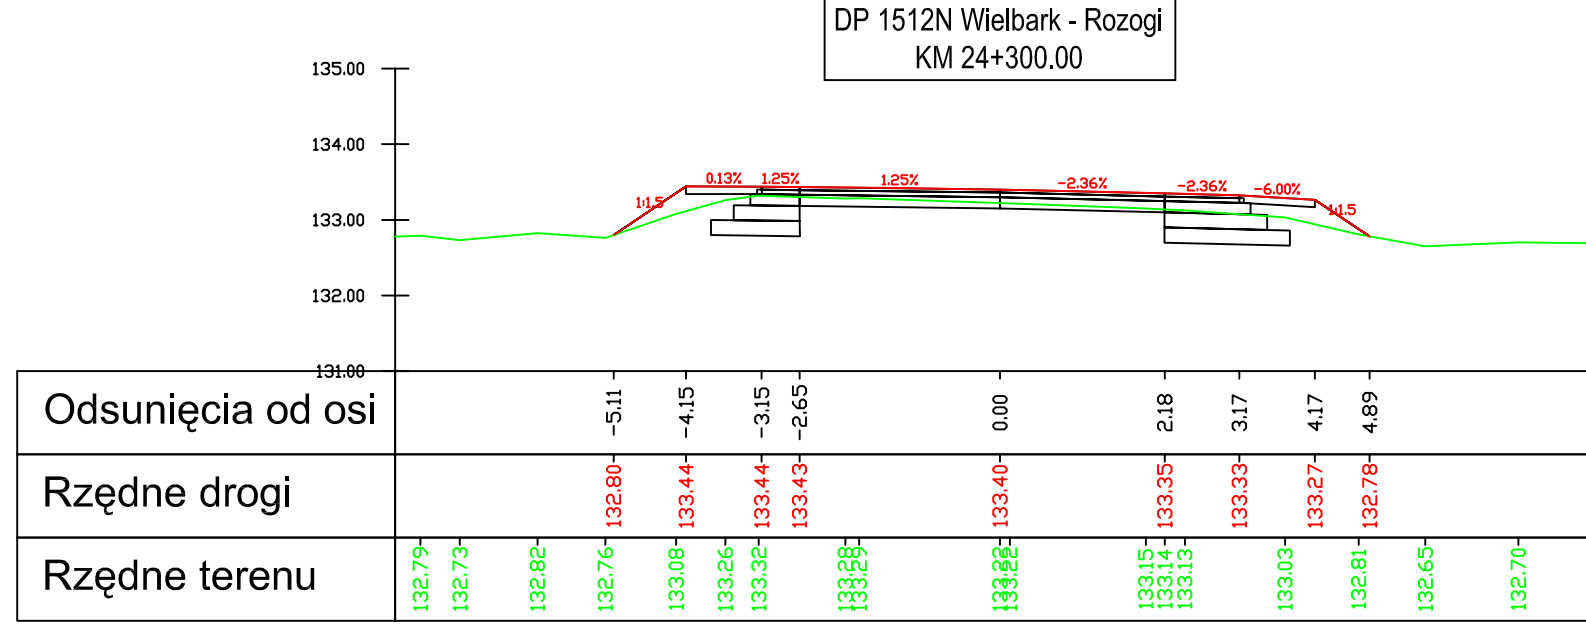

Odsunięcia od osi	-5.11	-4.15	-3.15	-2.65	0.00	2.18	3.17	4.17	4.89
Rzędne drogi	132.60	133.44	133.44	133.43	133.40	133.35	133.33	133.27	132.78
Rzędne terenu	132.79	132.73	132.82	132.76	133.08	133.08	133.03	132.81	132.65

Legenda:

- nawierzchnia
- teren
- warstwy konstrukcyjne

Investor:
Zarząd Dróg Powiatowych w Szczytnie
ul. Mrongowiusza 2
12-100 Szczytno

Jednostka projektowa:
VIKOM Sp. z o.o.
Oddział w Olsztynie
10-124 Olsztyn, ul. Grunwaldzka 18A
tel: (+48) 89 532 45 00 fax: (+48) 89 532 45 10

"ZNAK" Drogorozbudowa Pracownia Projektowa
80-871 Gdańsk, ul. Chwaszczyńska 10
tel: (+48) 58 522 45 00 fax: (+48) 58 522 45 10

Numer sprawy: 3451-18/07

Nazwa dokumentacji:
Przebudowa drogi powiatowej nr 1512N
Wielbark-Rozogi od km 0+479 do km 35+355

Tytuł rysunku:
Przekroje poprzeczne
















Branża:
Drogowa

Projektant:
mgr inż. Arkadiusz Obidziński w specjalności drogowej
WAM/0014/POD/08

Opracował:
mgr inż. Renata Kozak mgr inż. Mariusz Raszkievicz

Sprawdzały:
inż. Tomasz Stawarz w specjalności drogowej
WAM/0126/PWOD/05

Nr arch.: Stadium: PW Data: 10.2008 Skala: 1:100 Nr rys.: 5.42

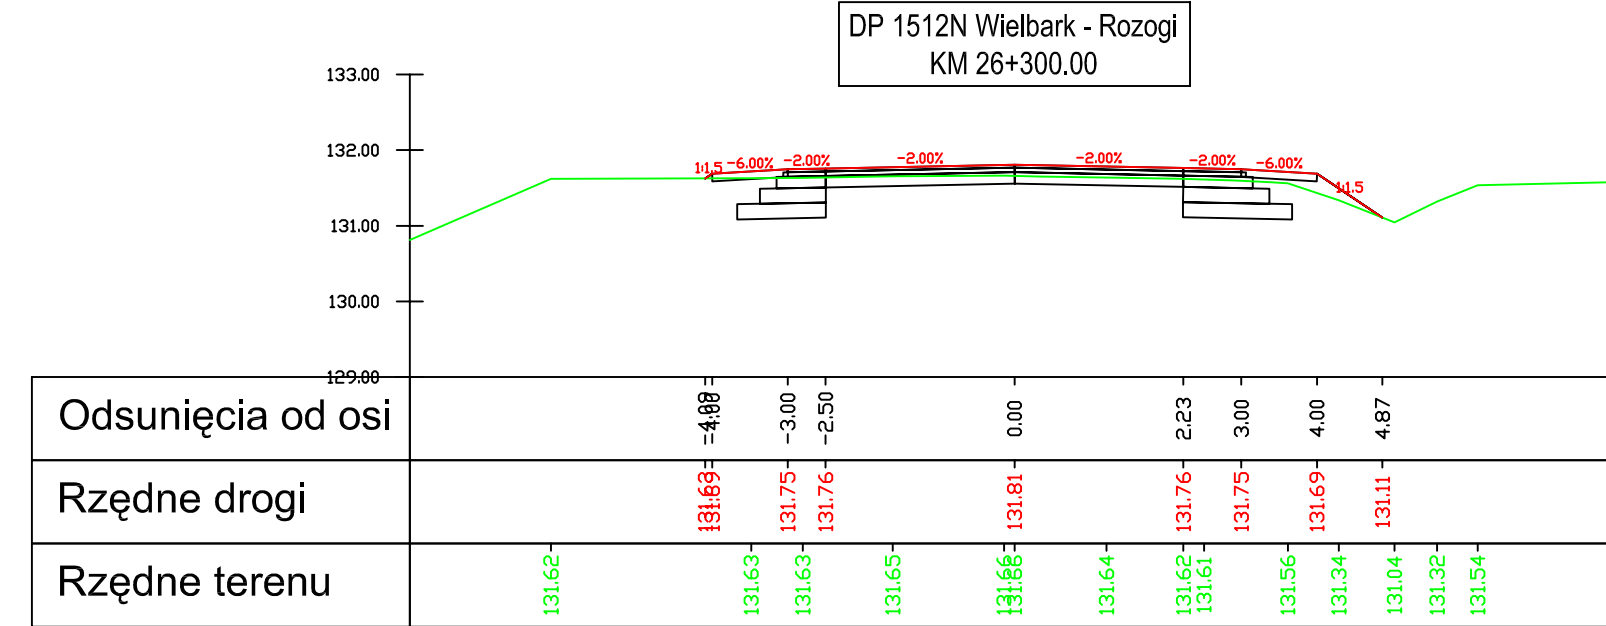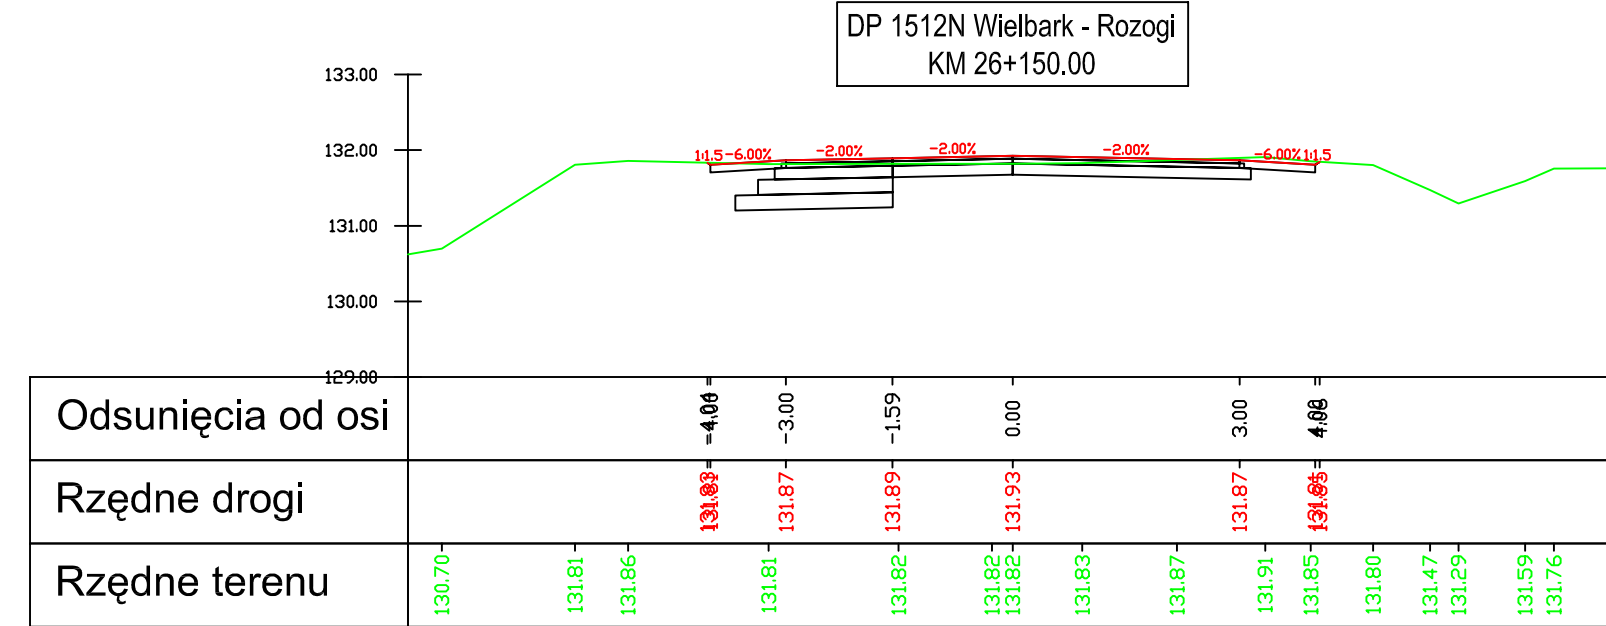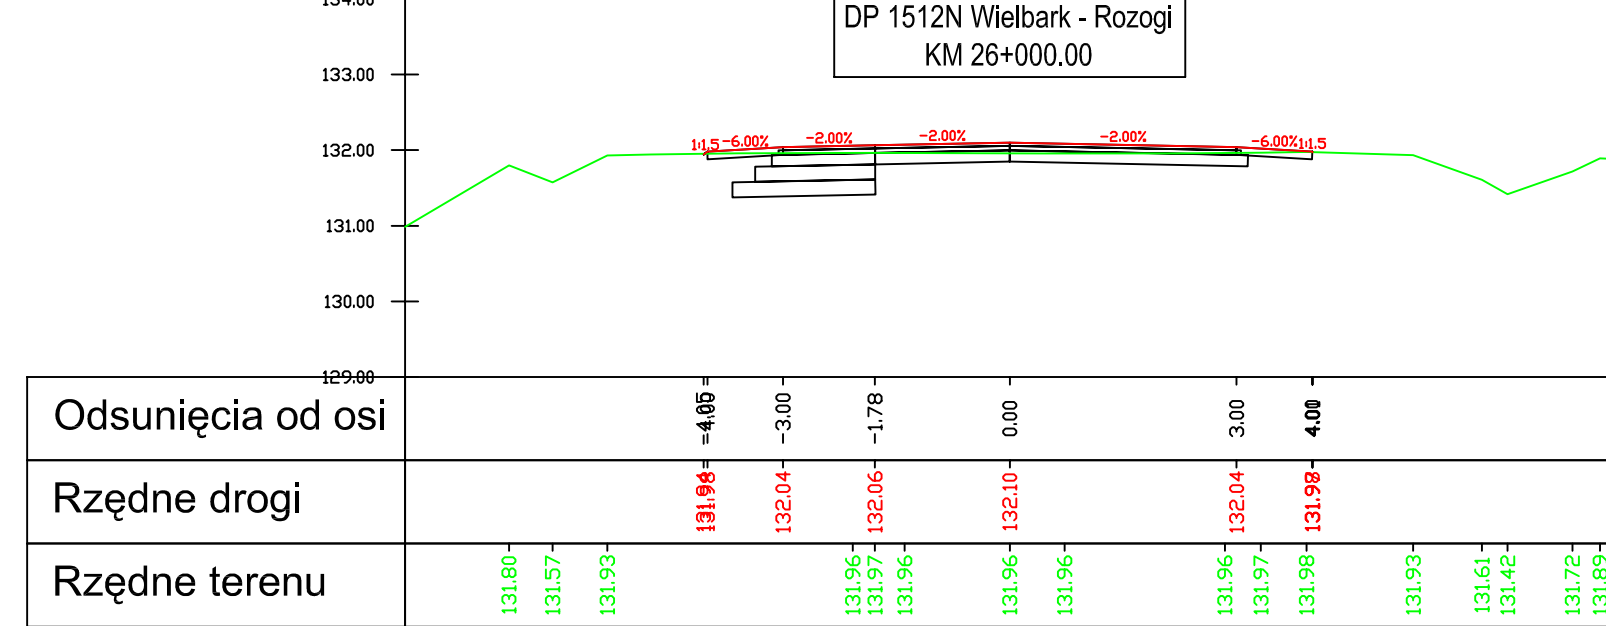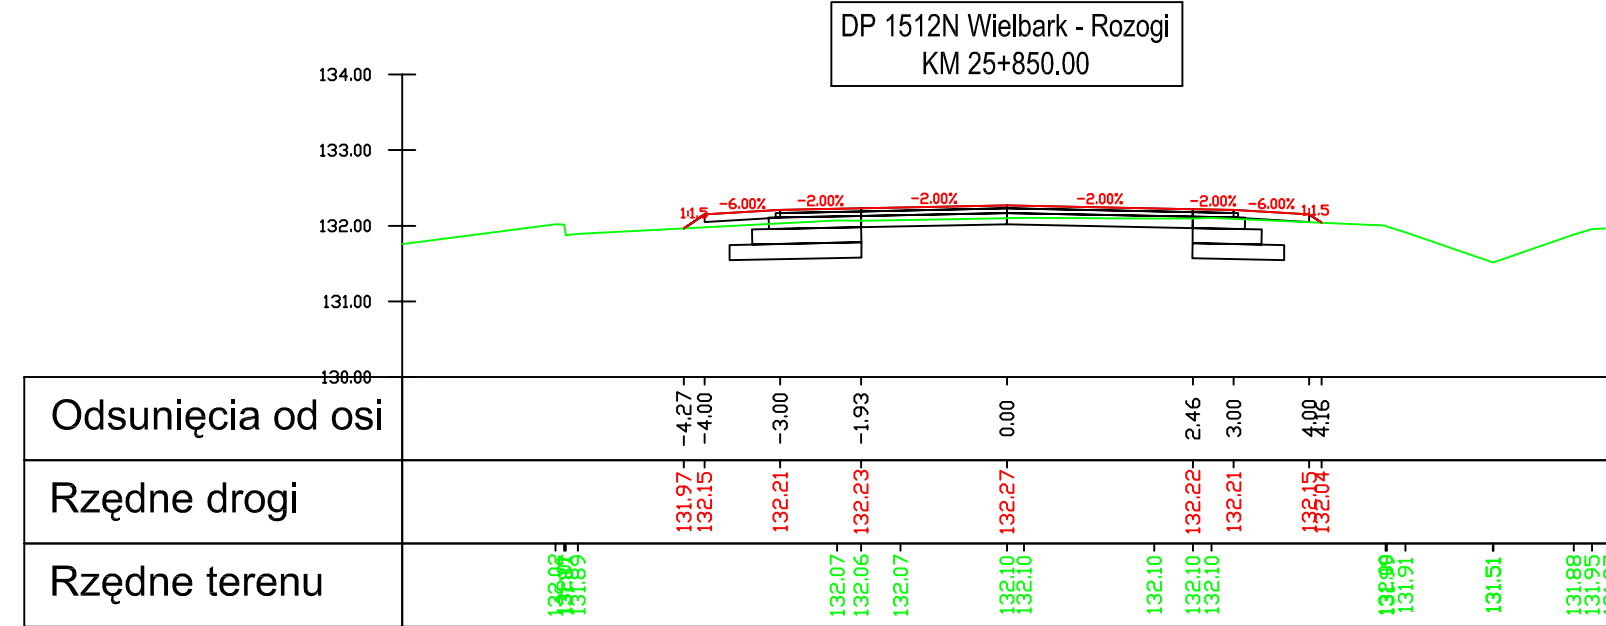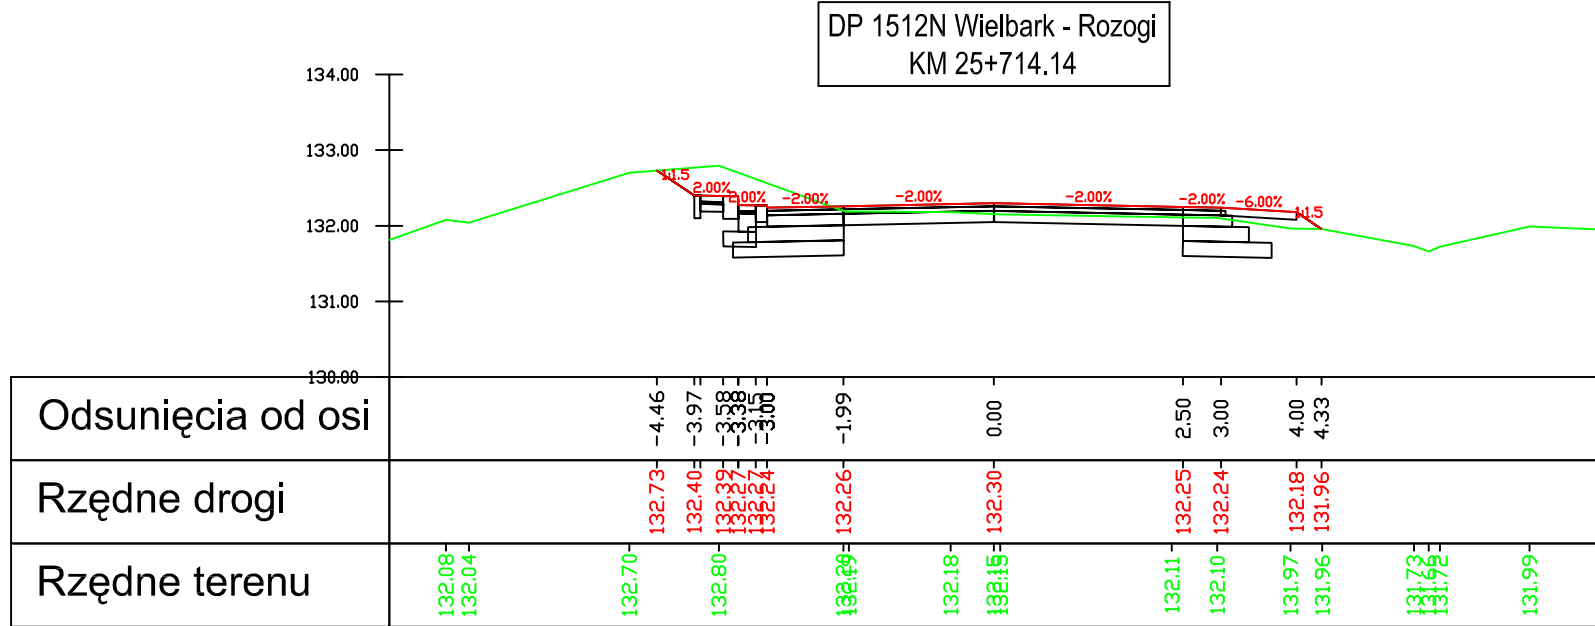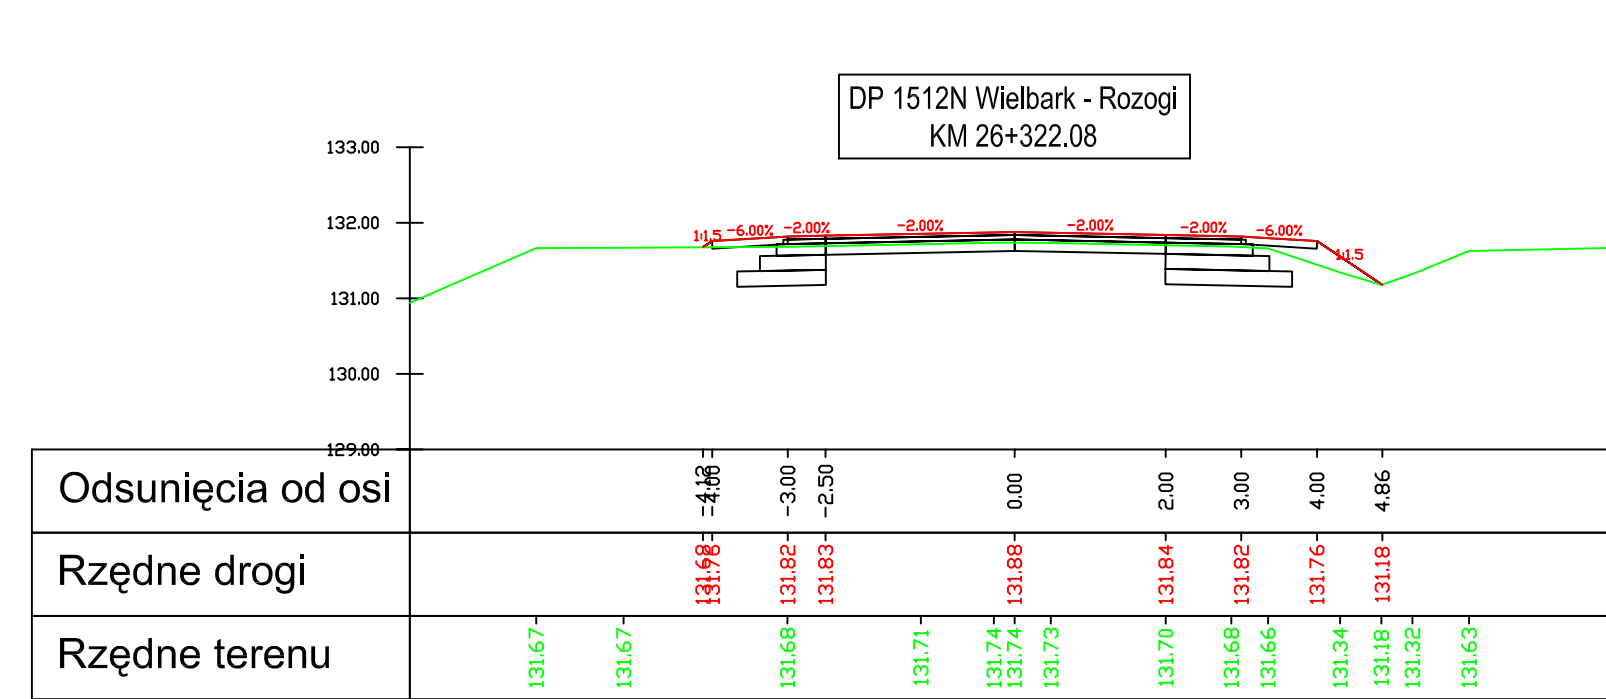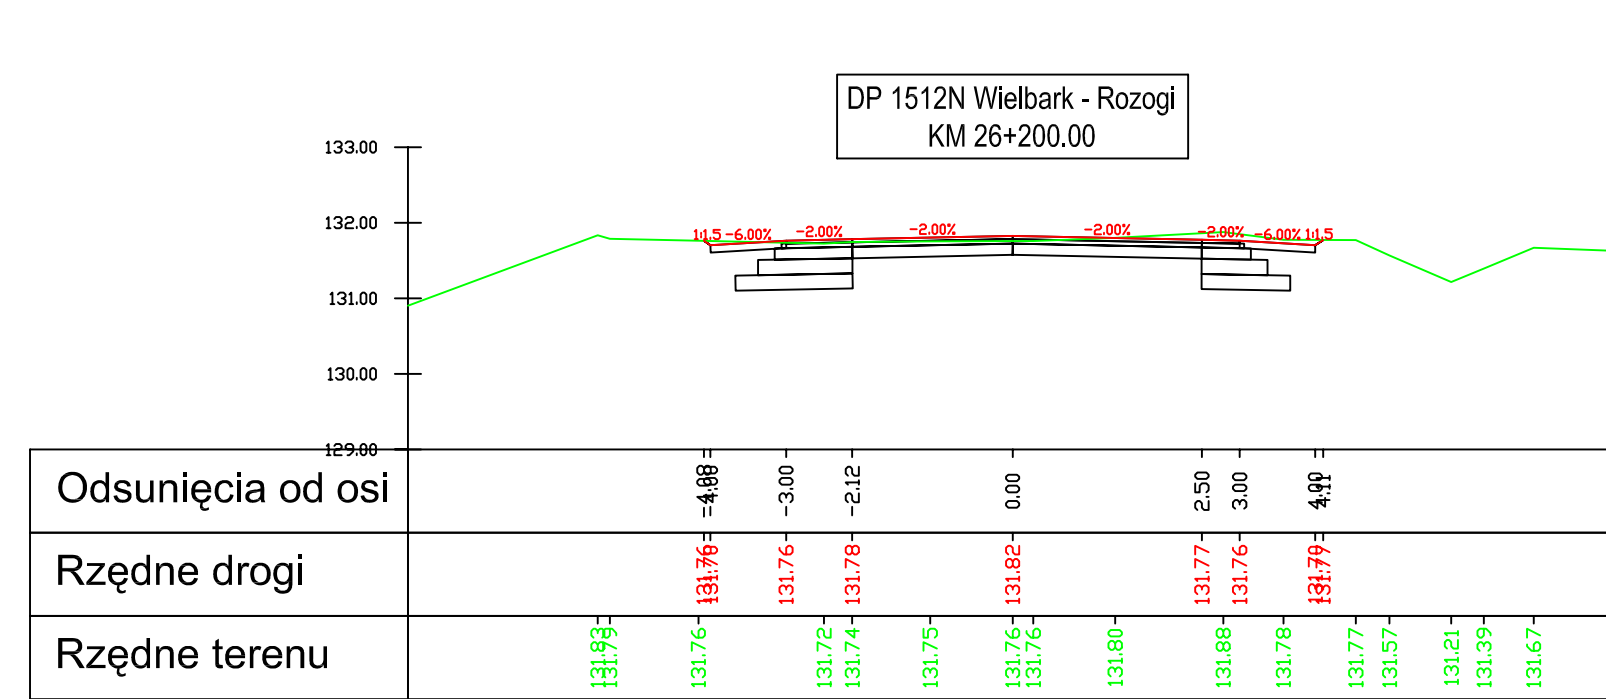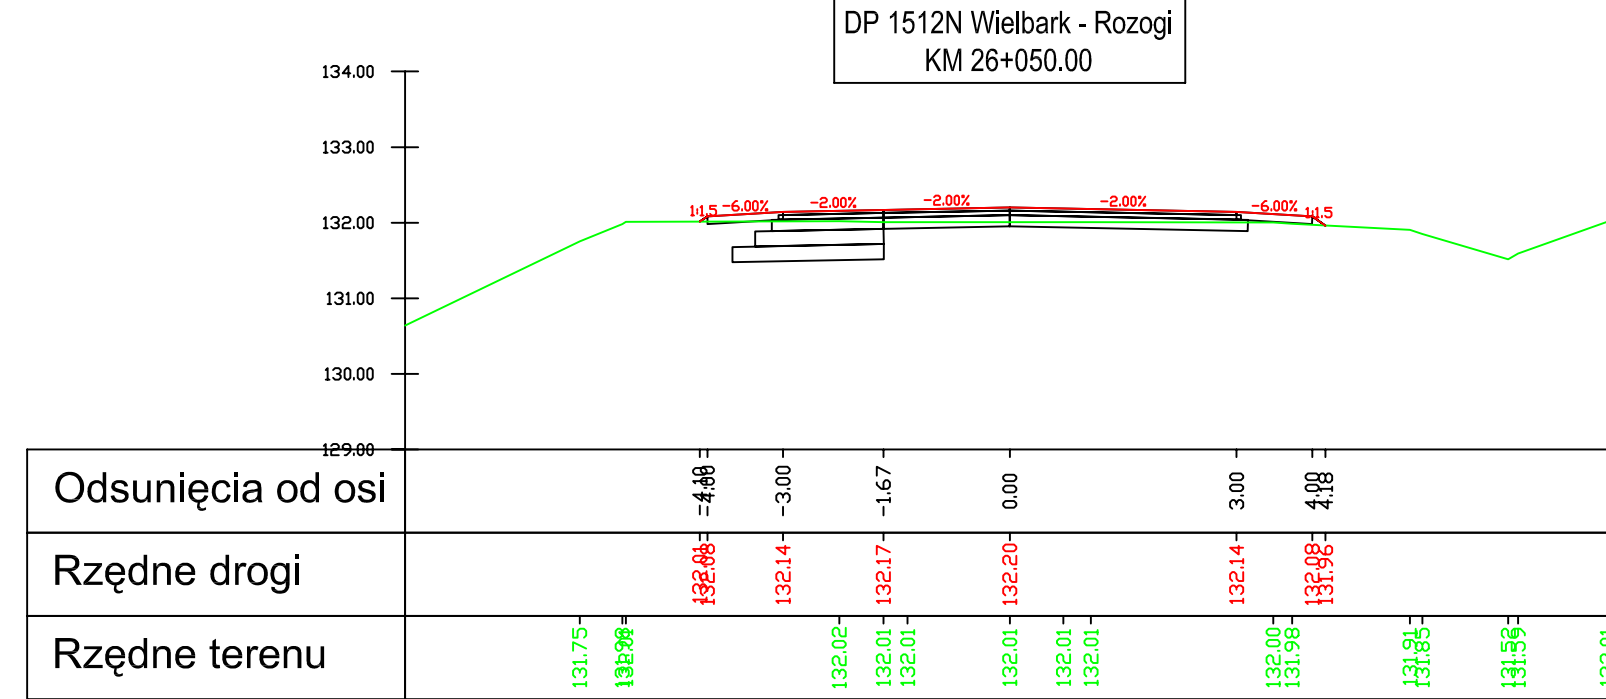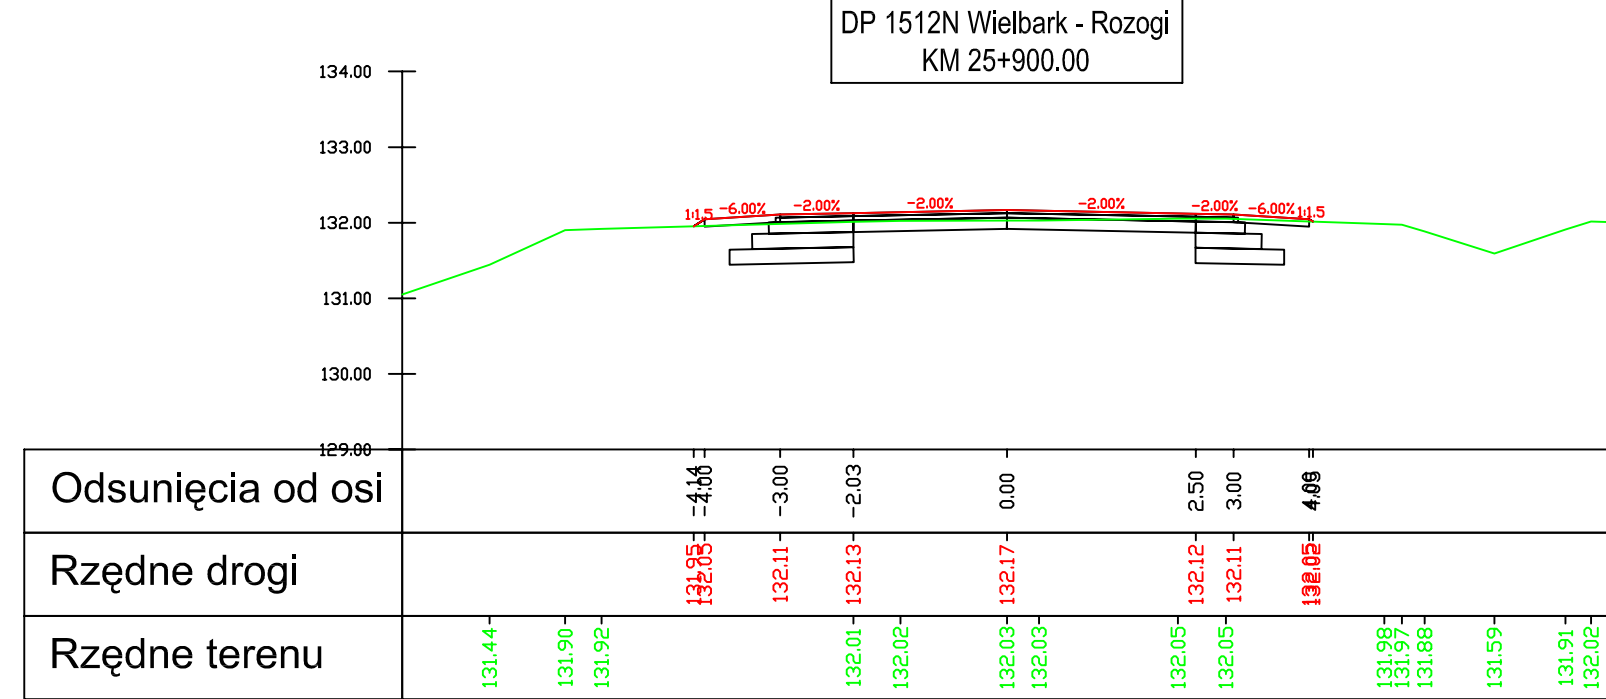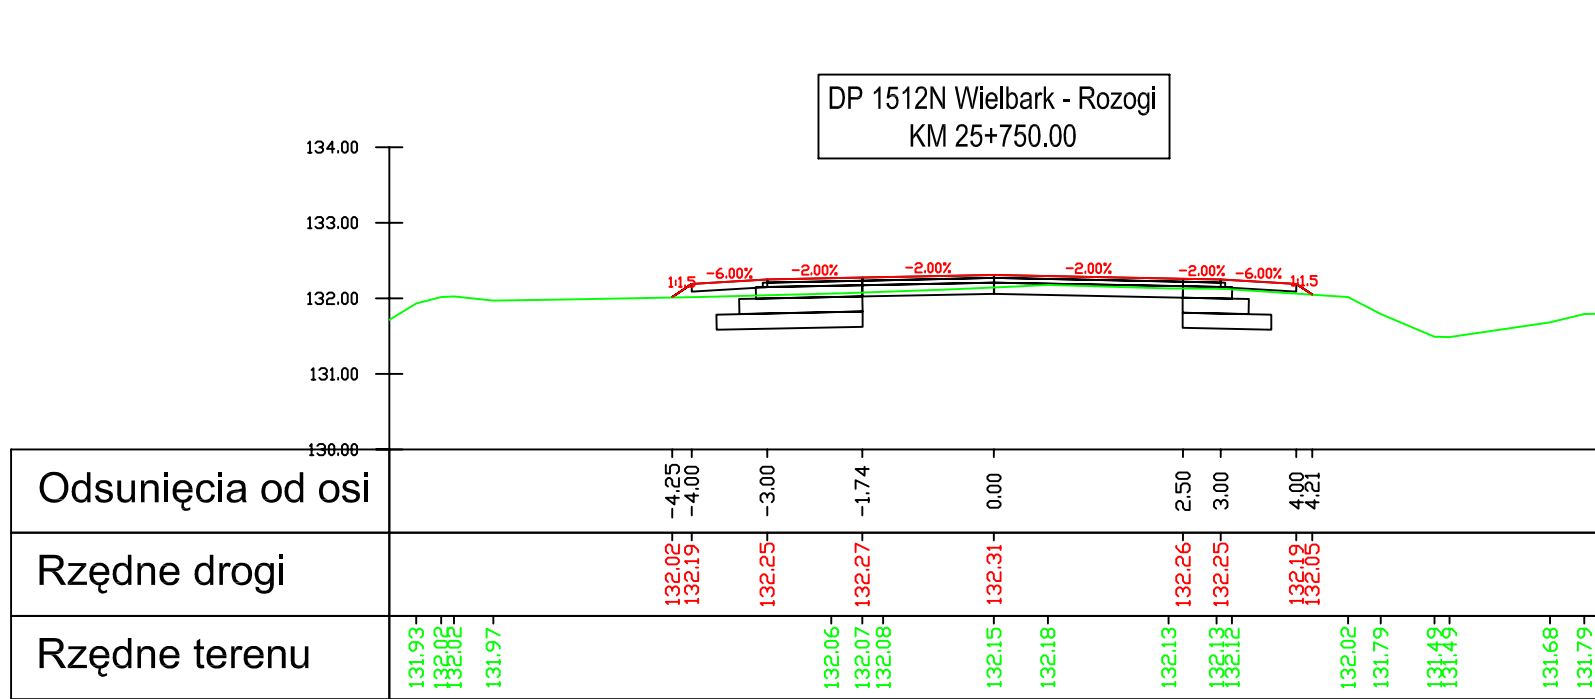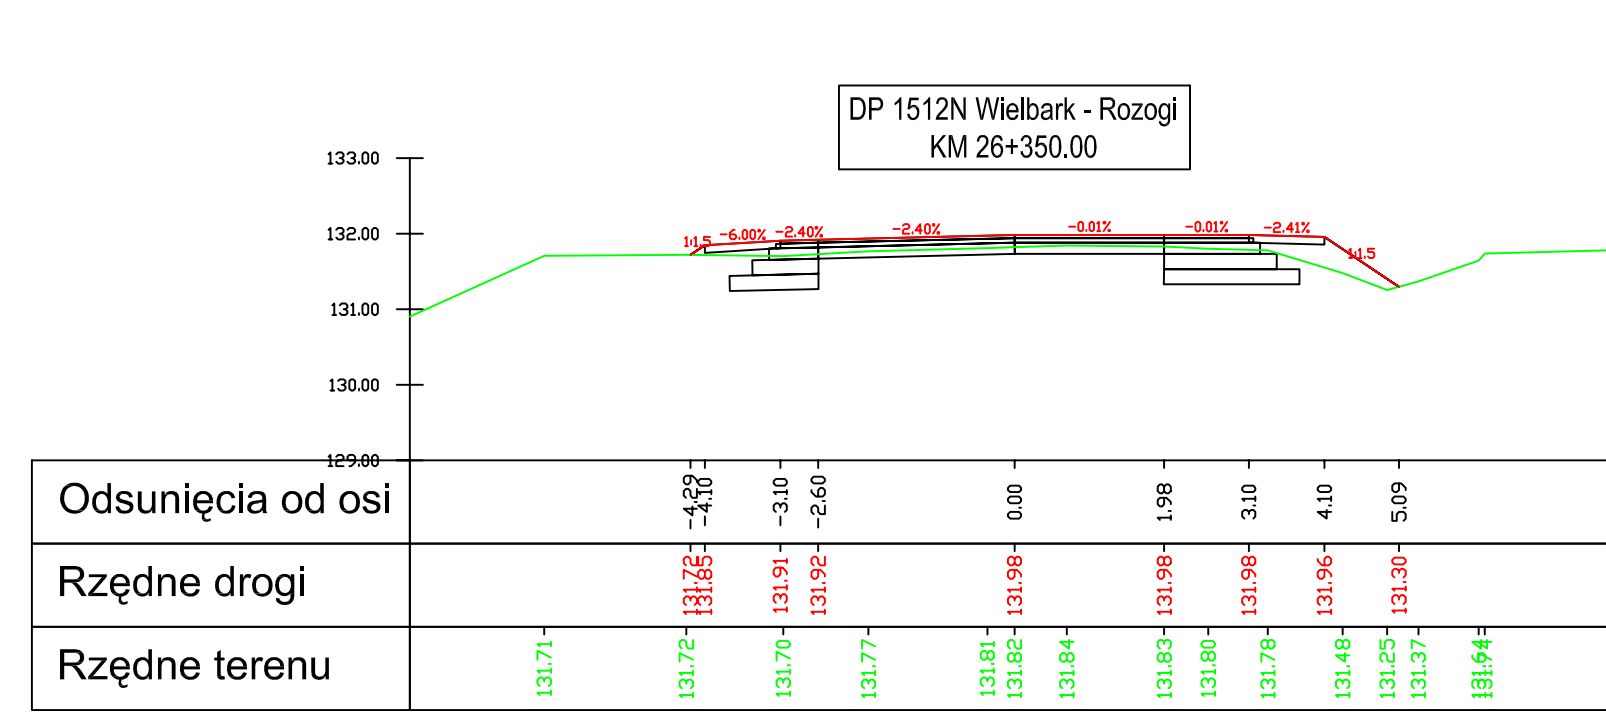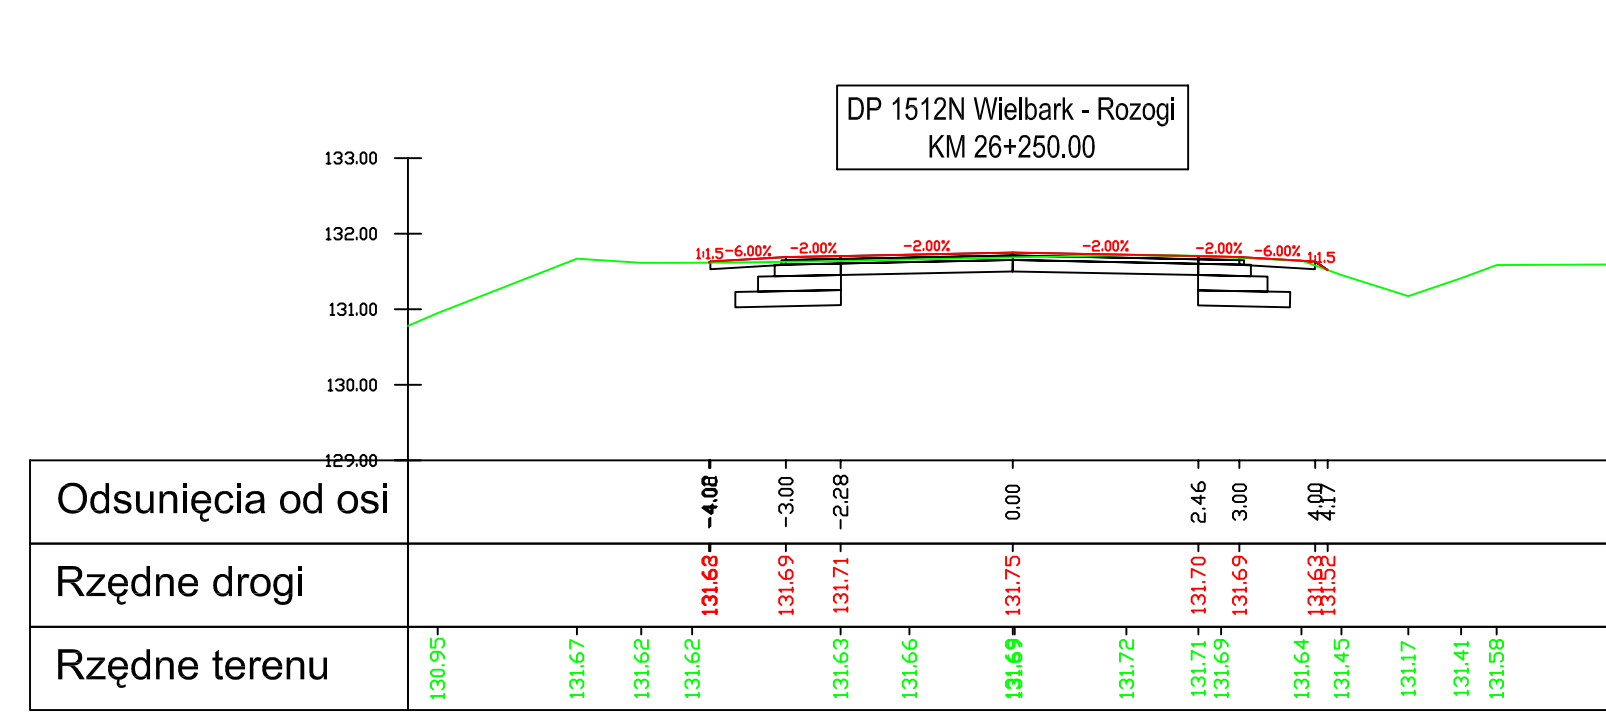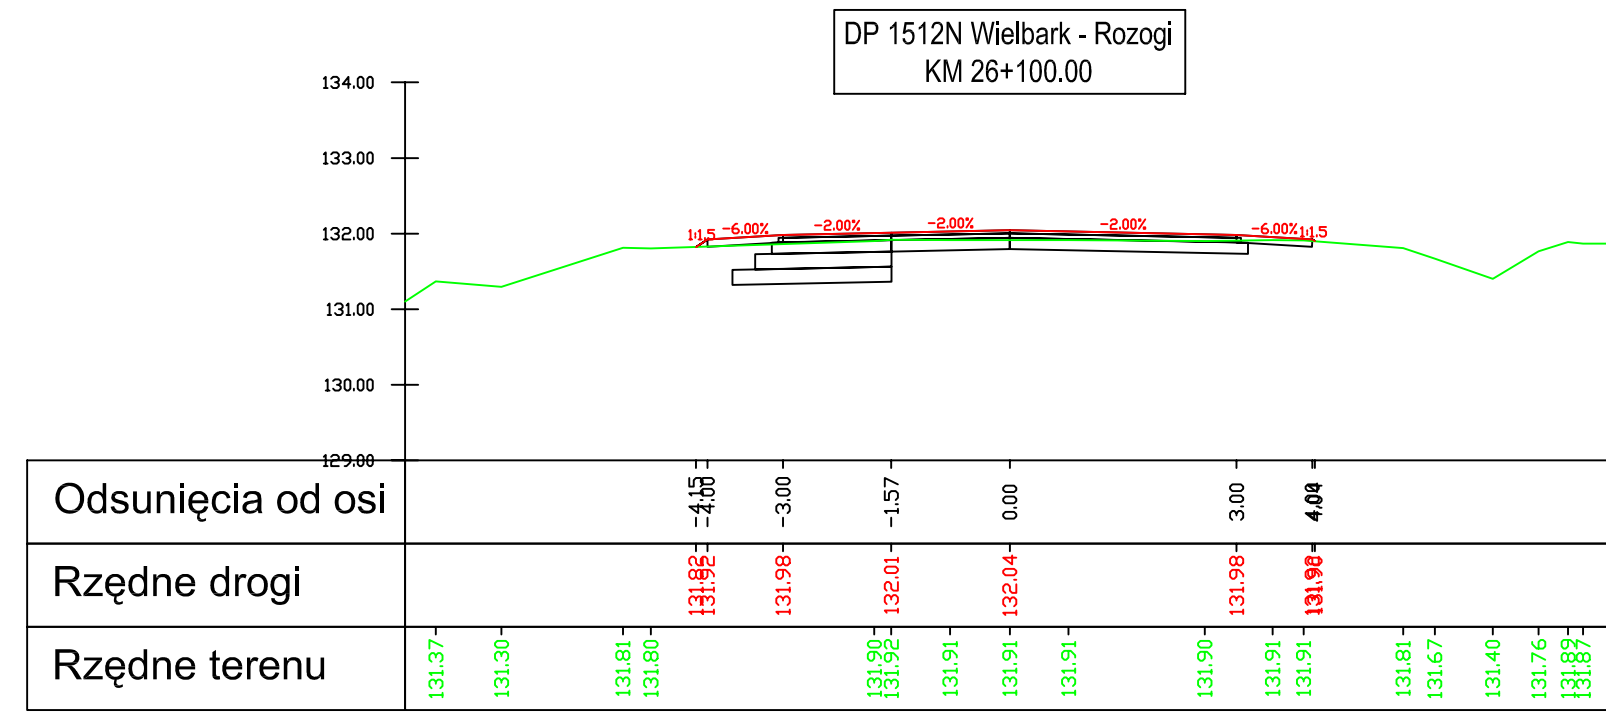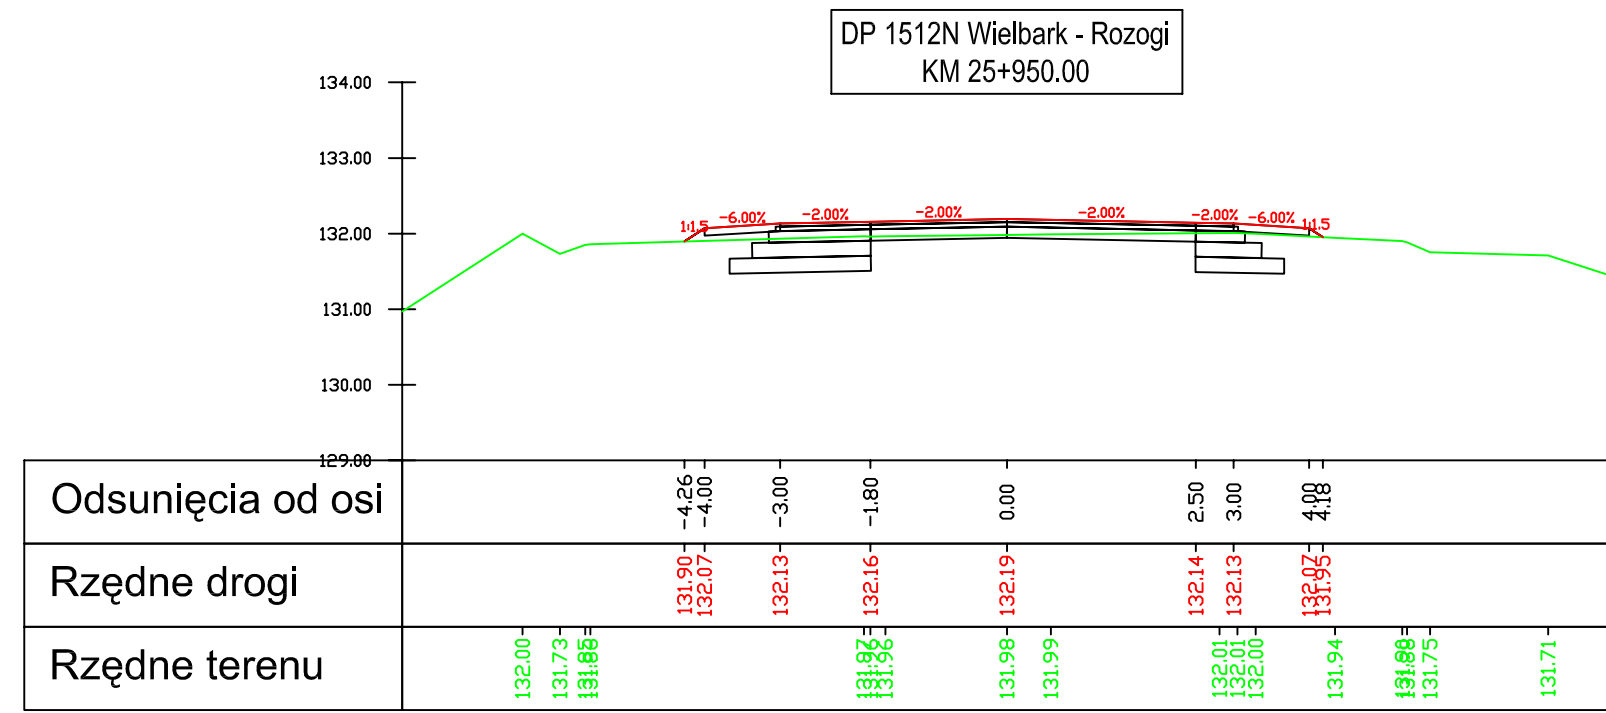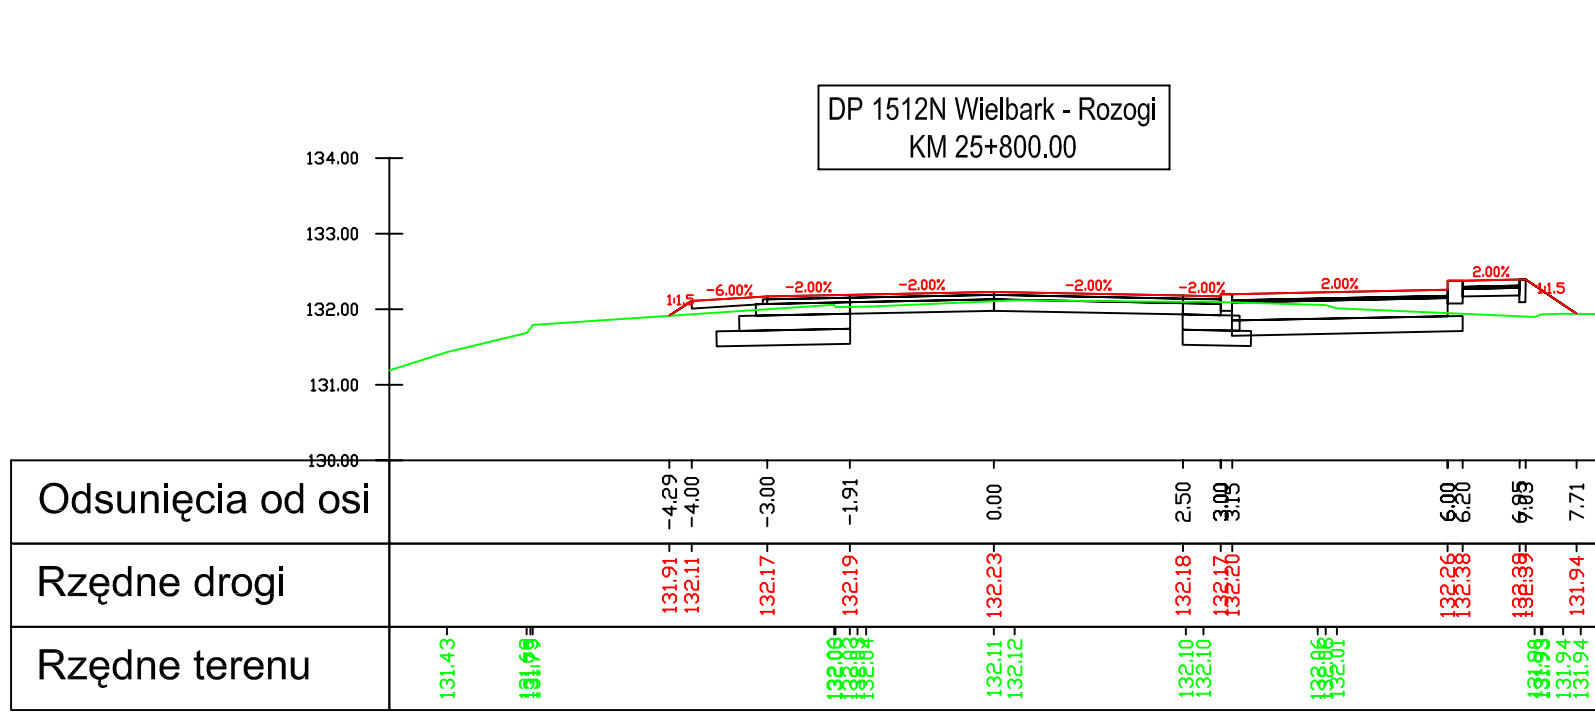

Legenda:

- nowierzchnia
- teren
- warstwy konstrukcyjne

Investor: Zarząd Dróg Powiatowych w Szczycinie
ul. Mrongowiusza 2
12-100 Szczycino

Jednostka projektowa: VIKOM Sp. z o.o.
Oddział w Olsztynie
10-124 Olsztyn, ul. Grunwaldzka 18A
tel: (+48) 89 532 45 00 fax: (+48) 89 532 45 10

"ZNAK" Drogorozbudowa Pracownia Projektowa
80-871 Gdańsk, ul. Chwaszczyńska 10
tel: (+48) 58 522 45 00 fax: (+48) 58 522 45 10

Numer sprawy: 3451-18/07

Nazwa dokumentacji: Przebudowa drogi powiatowej nr 1512N
Wielbark-Rozogi od km 0+479 do km 35+355

Tytuł rysunku: Przekroje poprzeczne

















Branża: Drogorozbudowa




Projektant: mgr inż. Arkadiusz Obidziński
w specjalności drogorozbudowej
WAM/014/PODD/08




Opracował: mgr inż. Renata Kozak
mgr inż. Mariusz Raszkiewicz

Sprawdzący: inż. Tomasz Stawarz
w specjalności drogorozbudowej
WAM/0126/PWDD/05

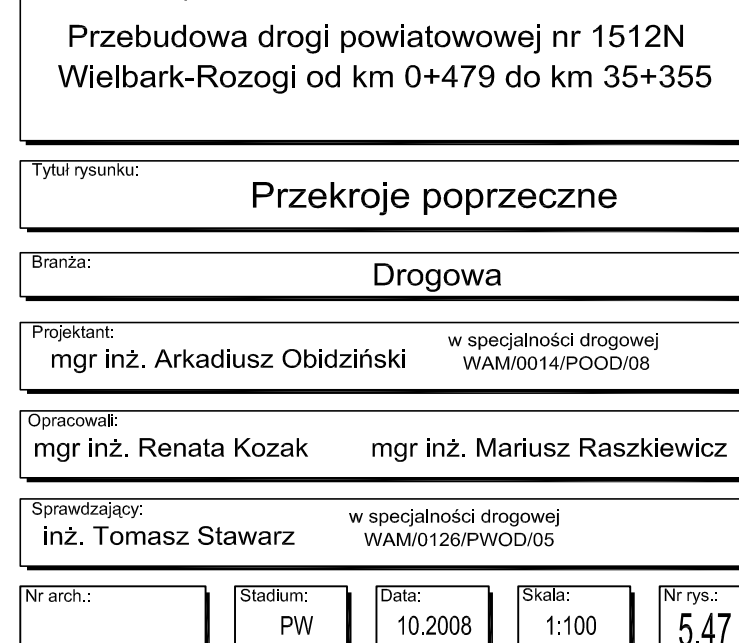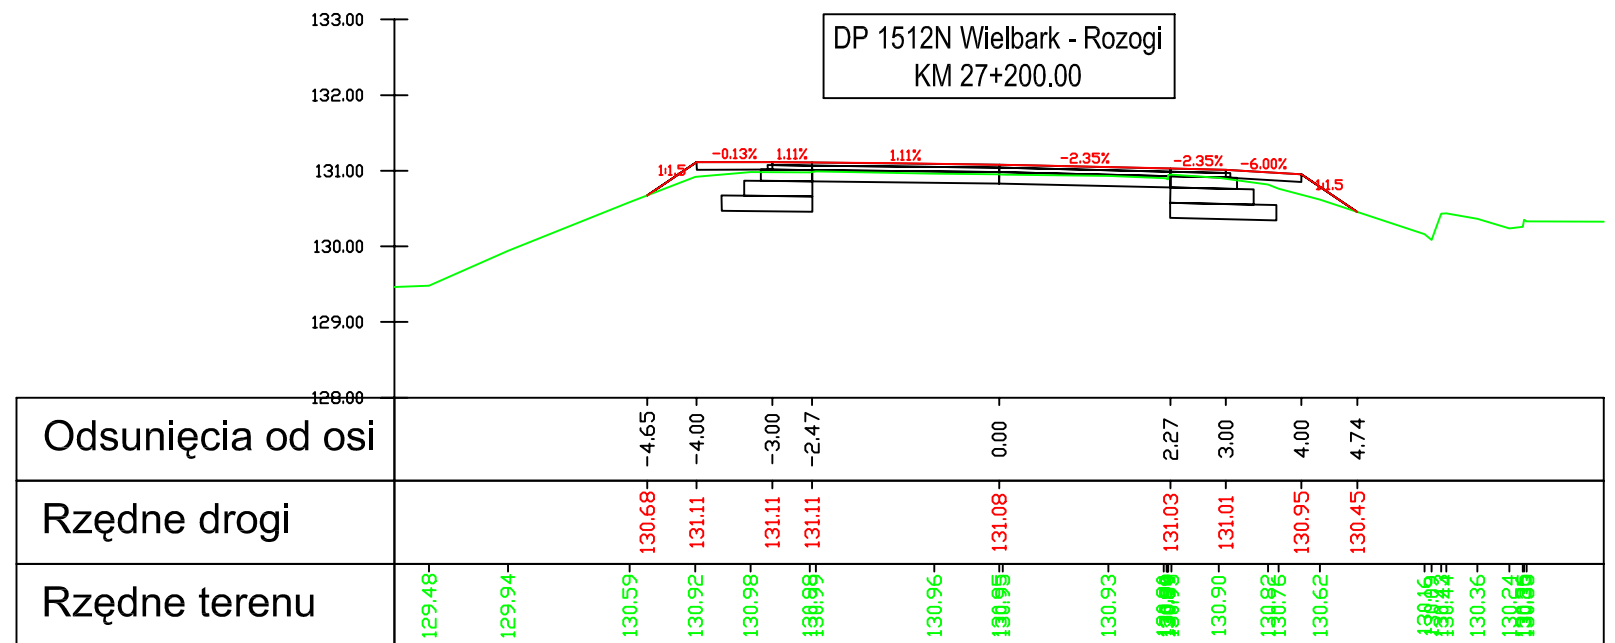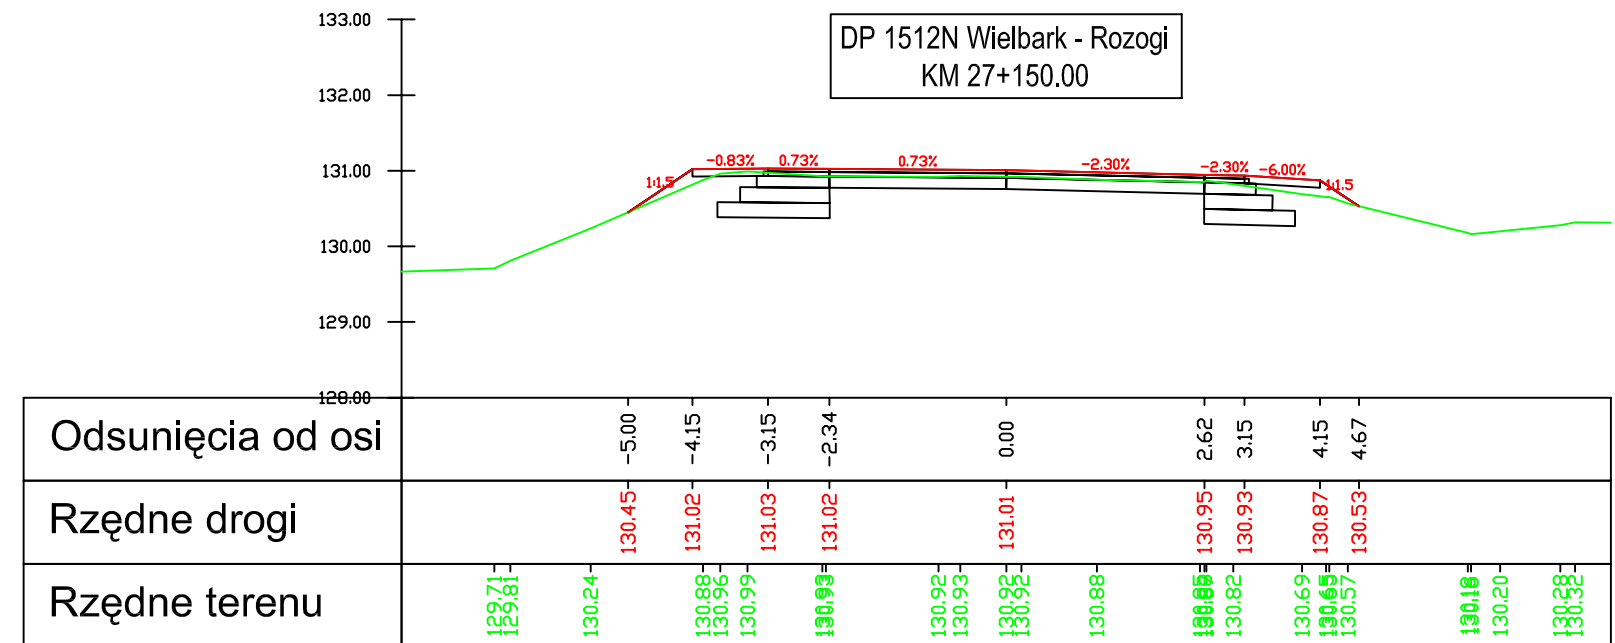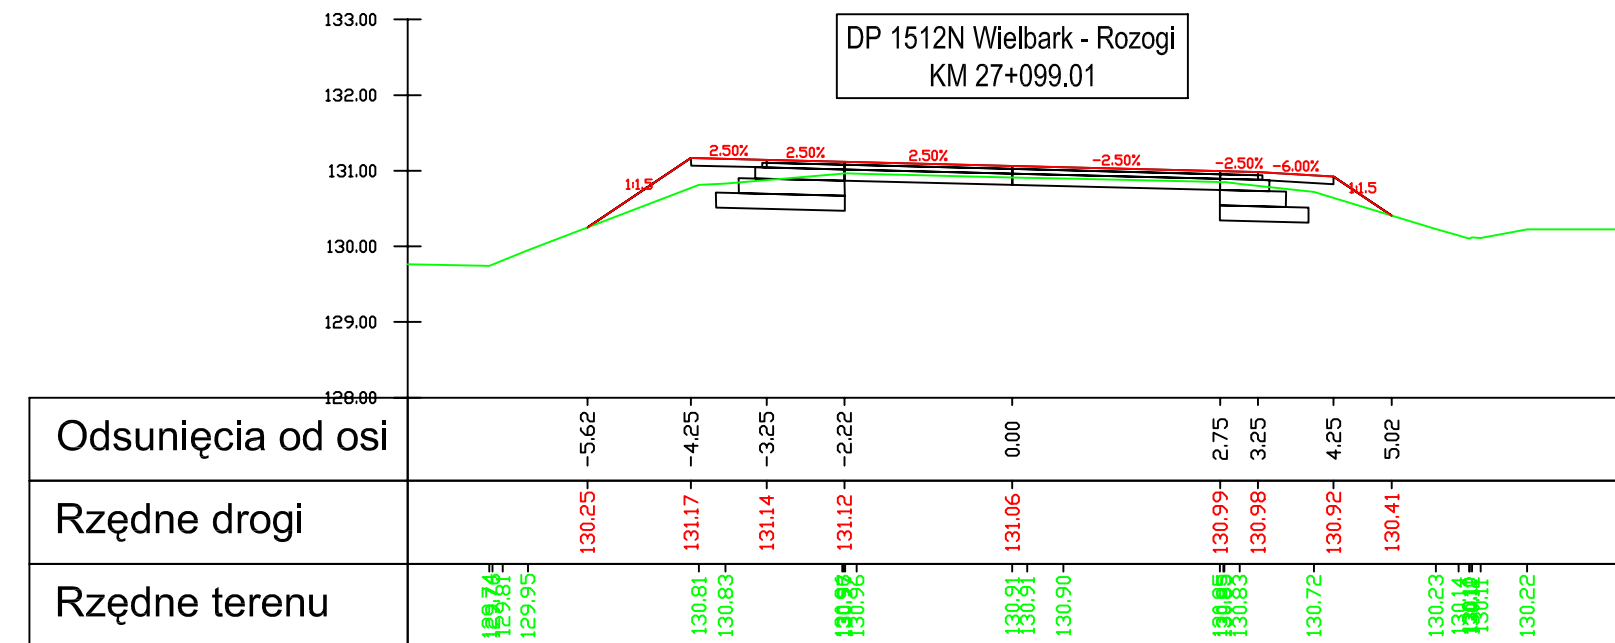
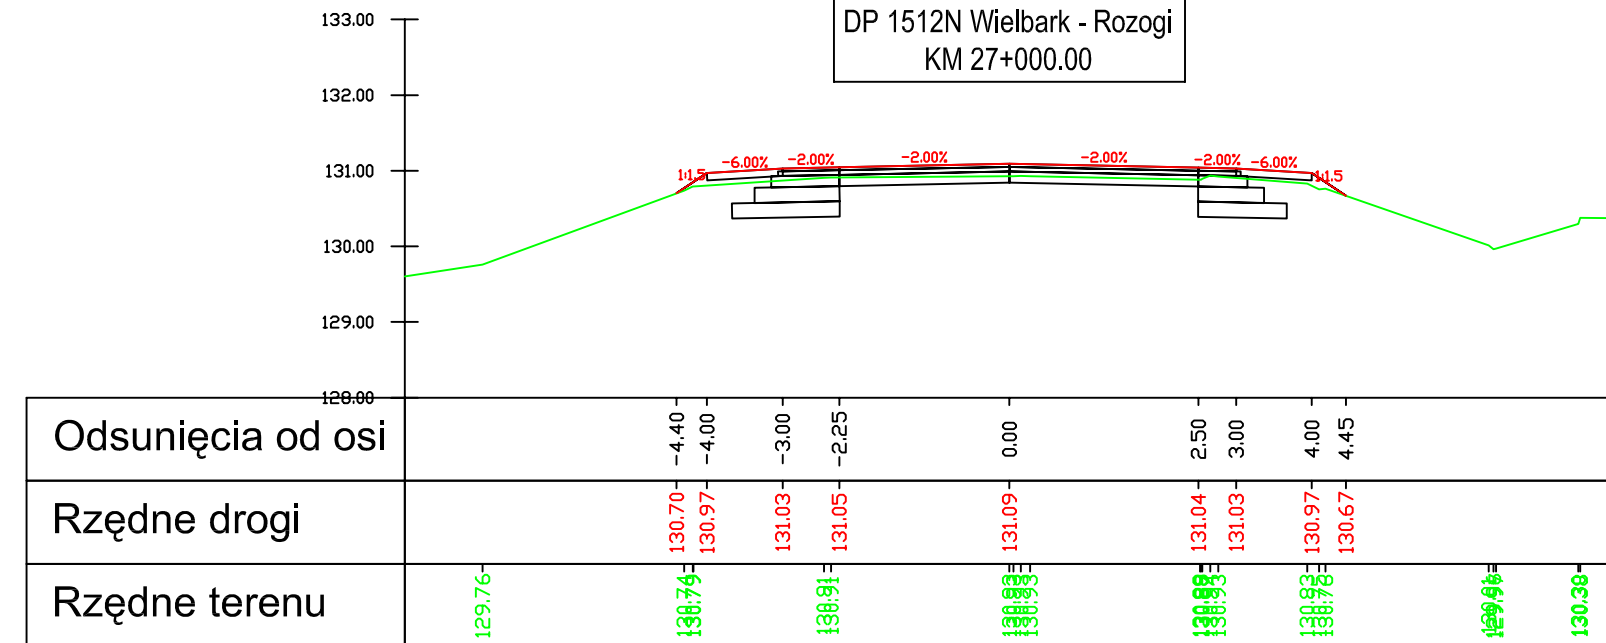
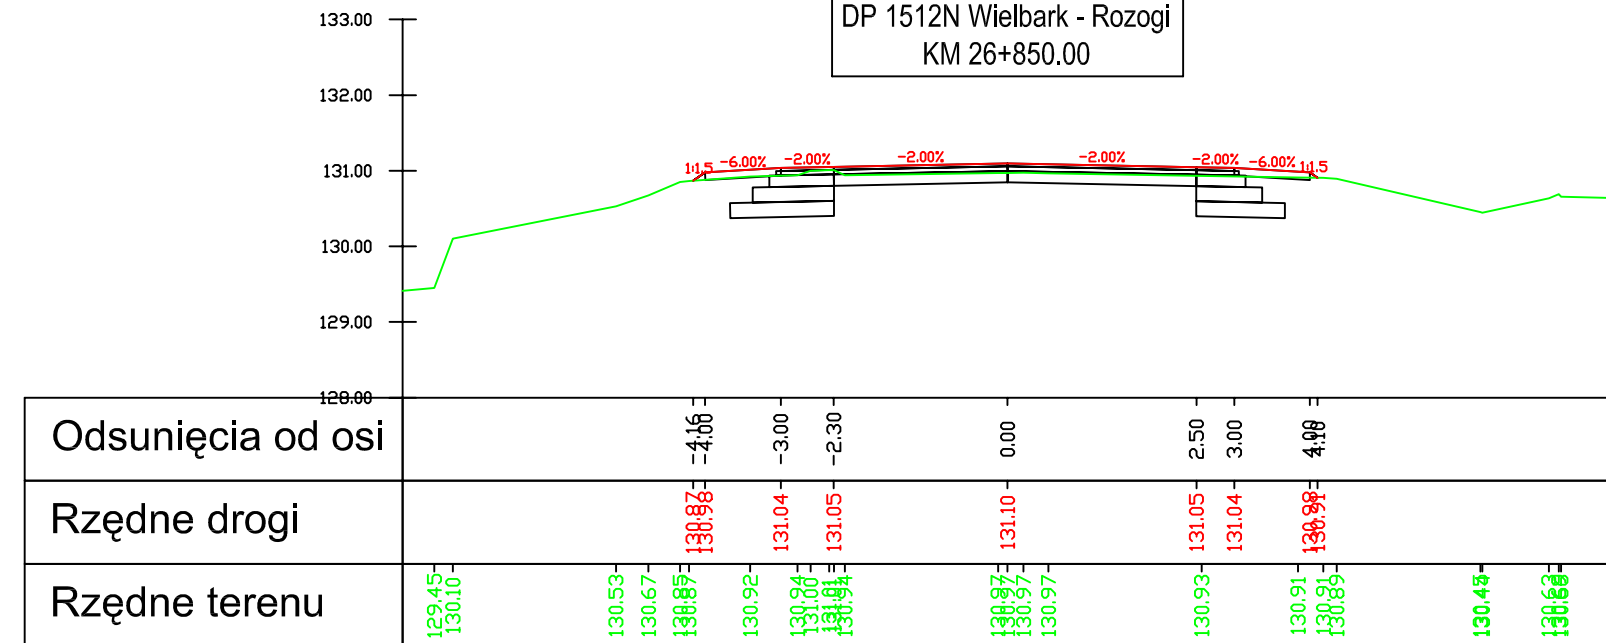
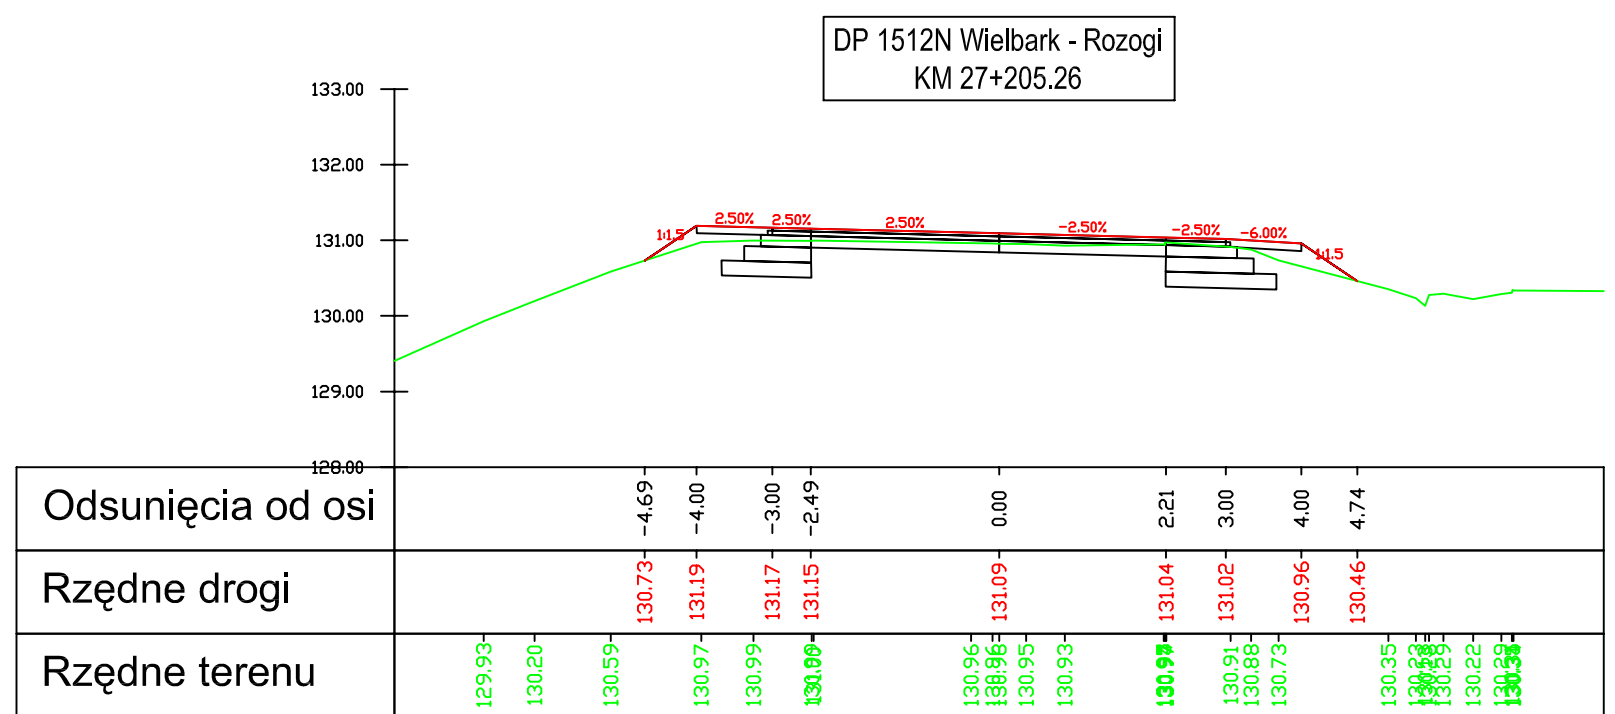
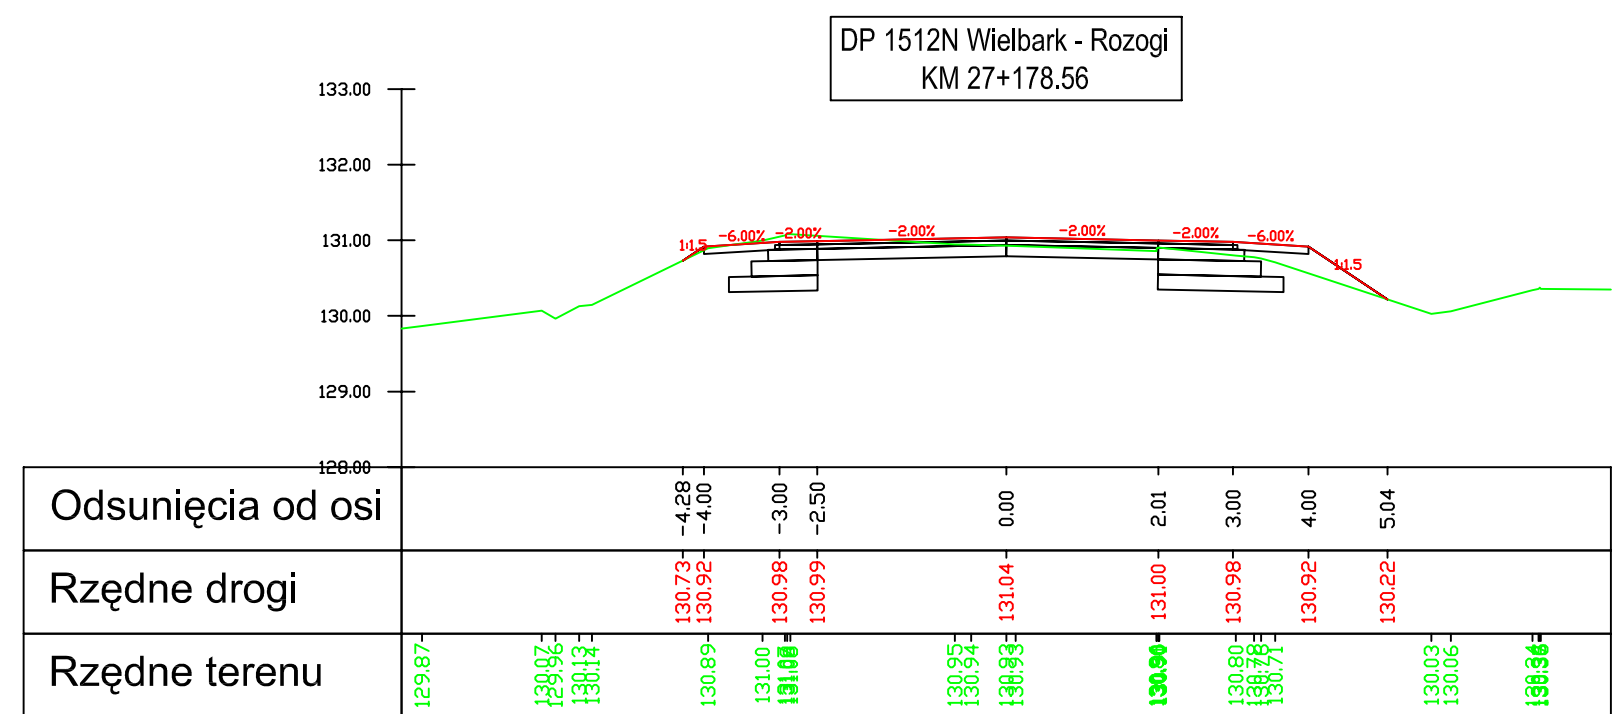
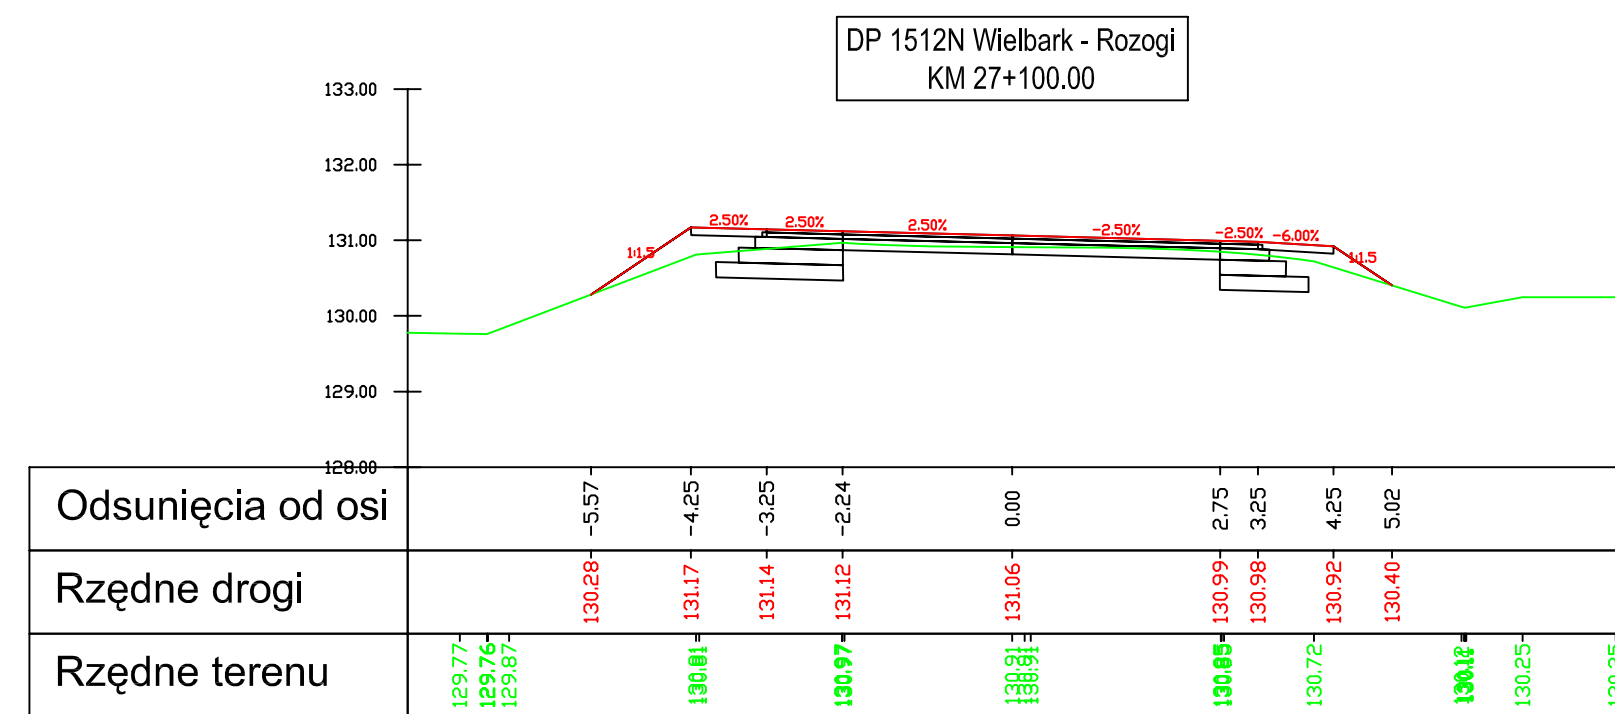
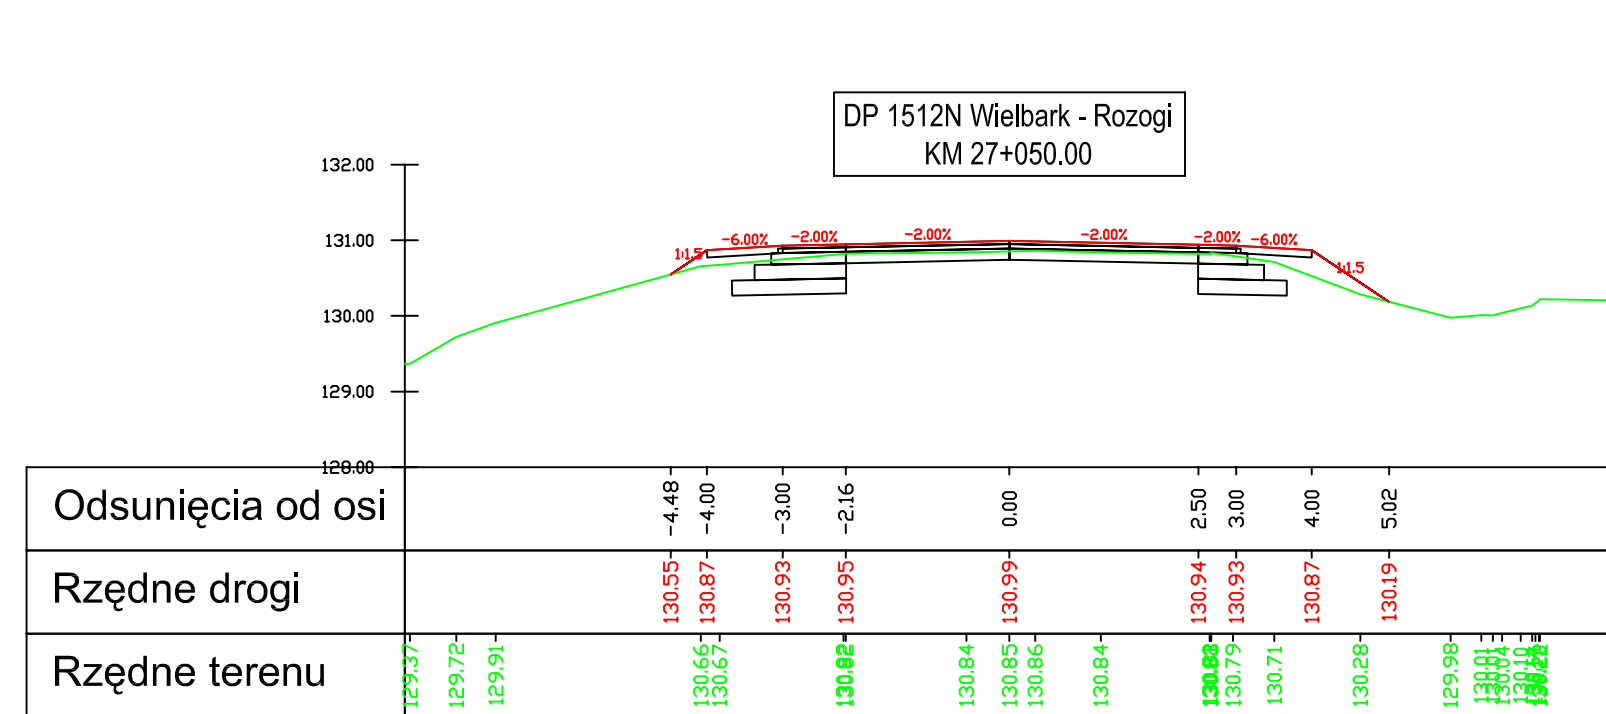
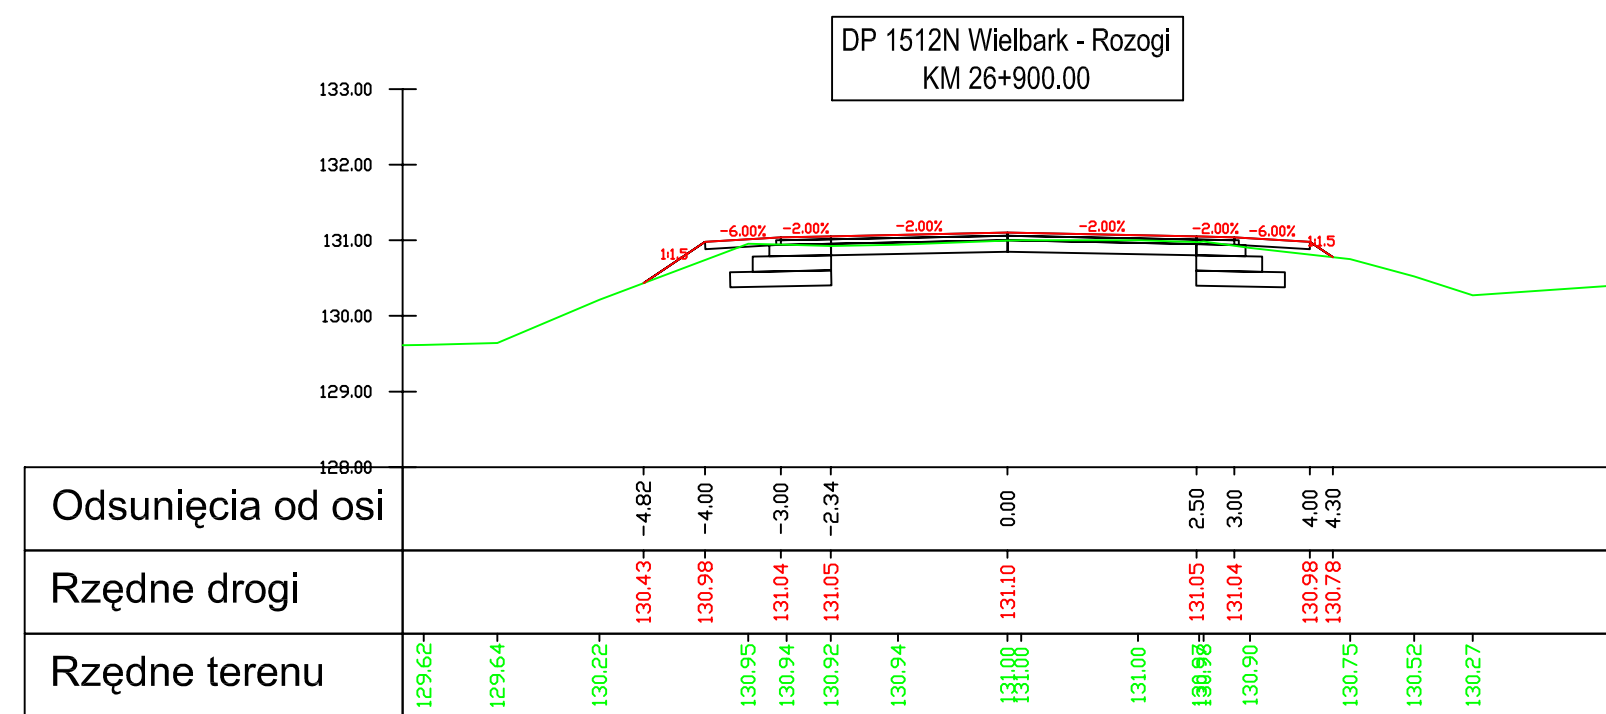
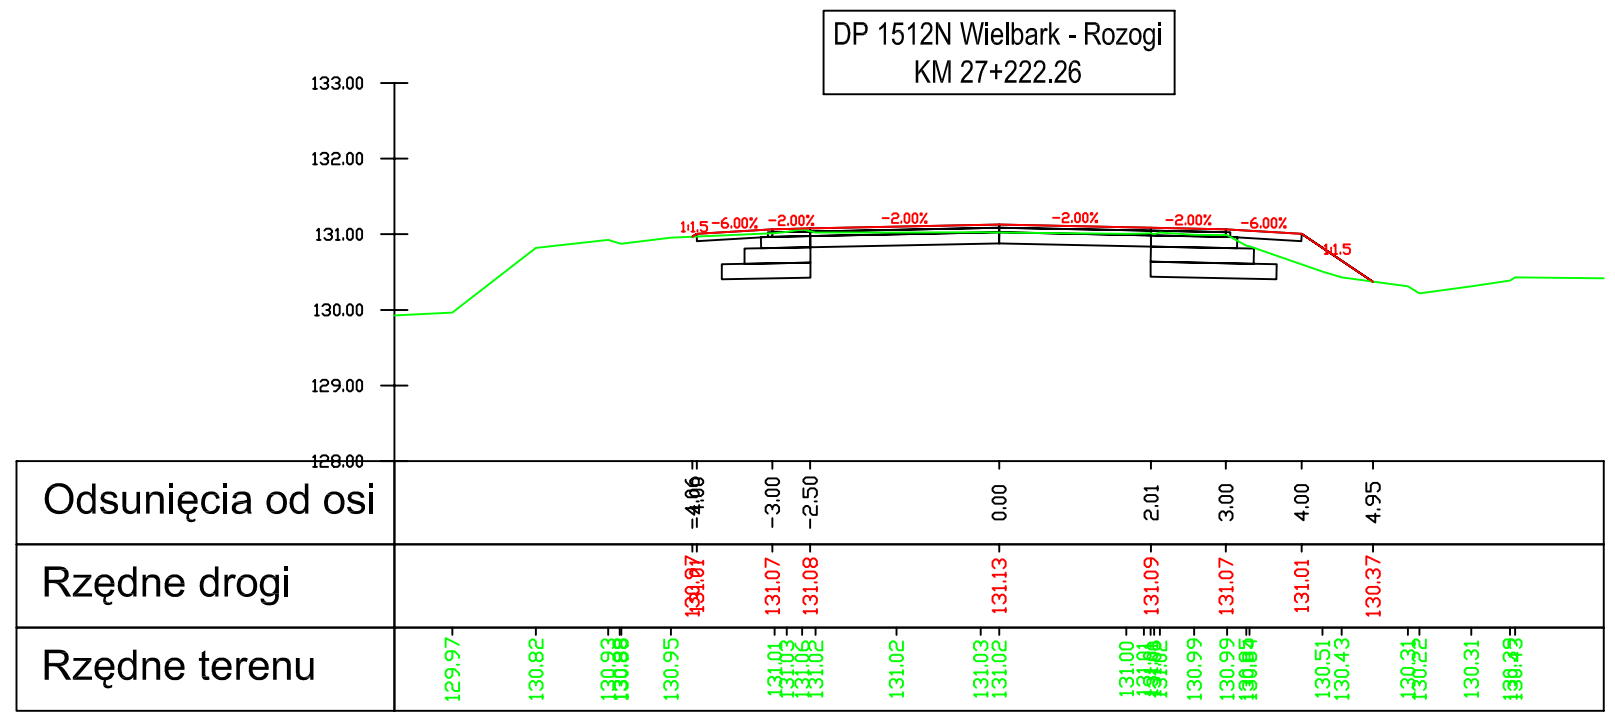
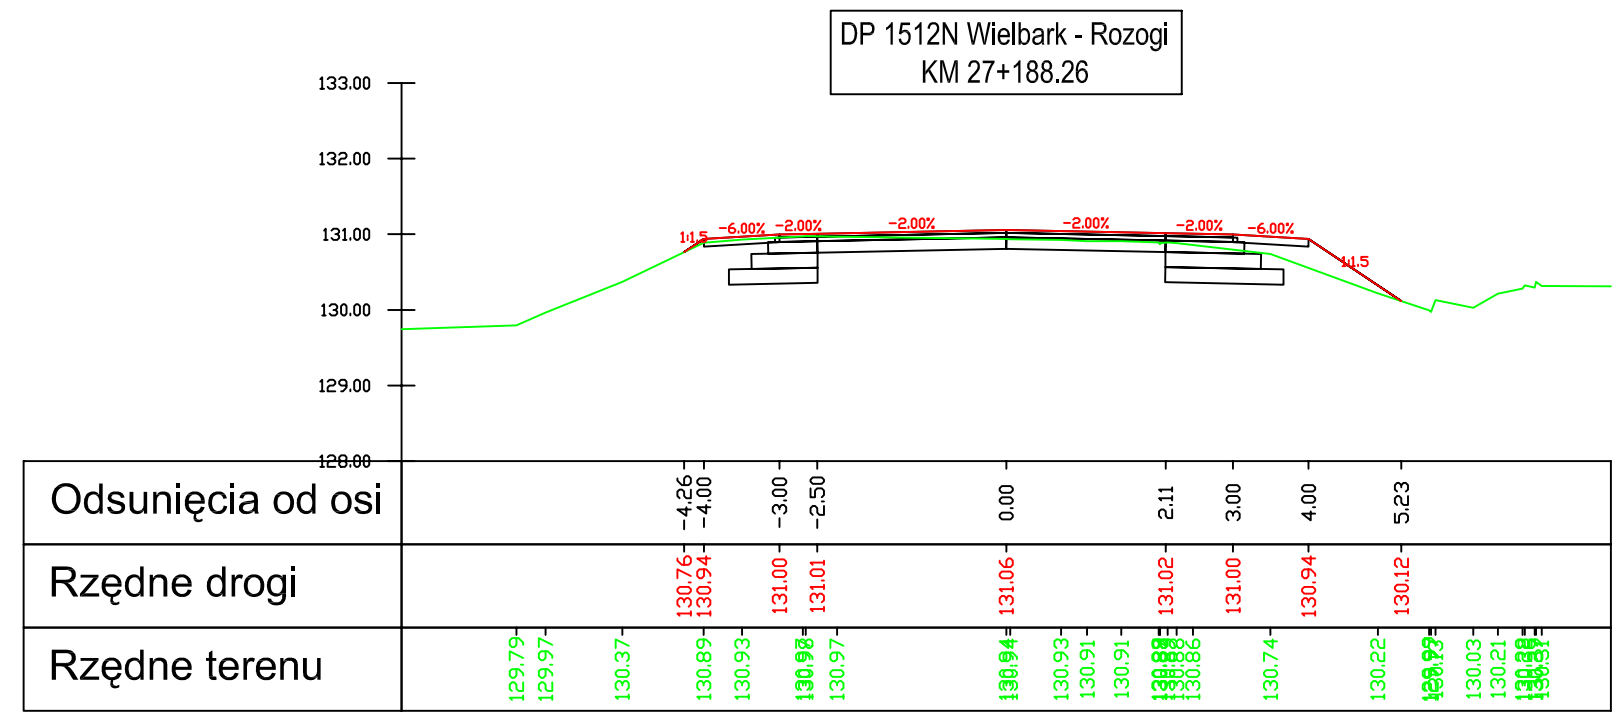
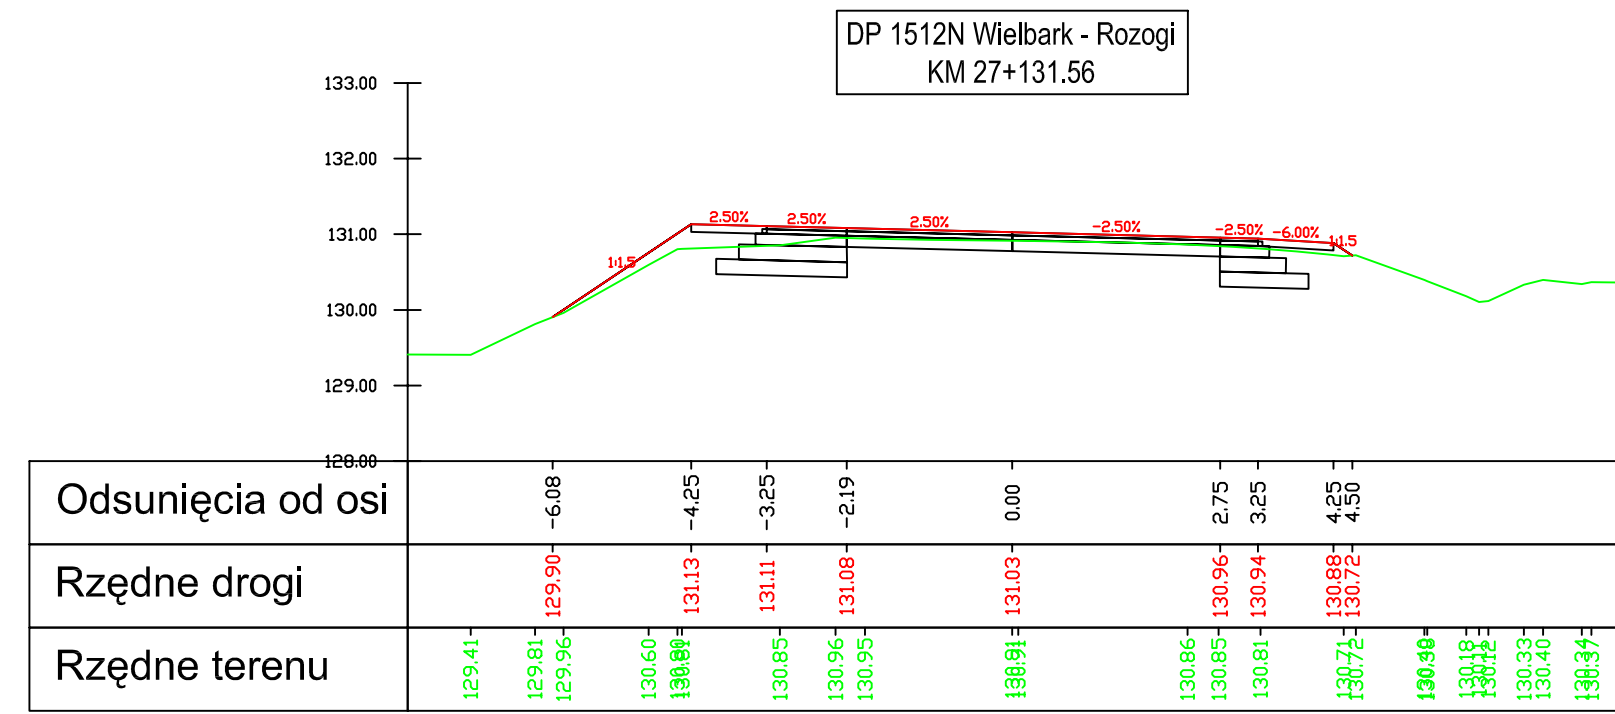
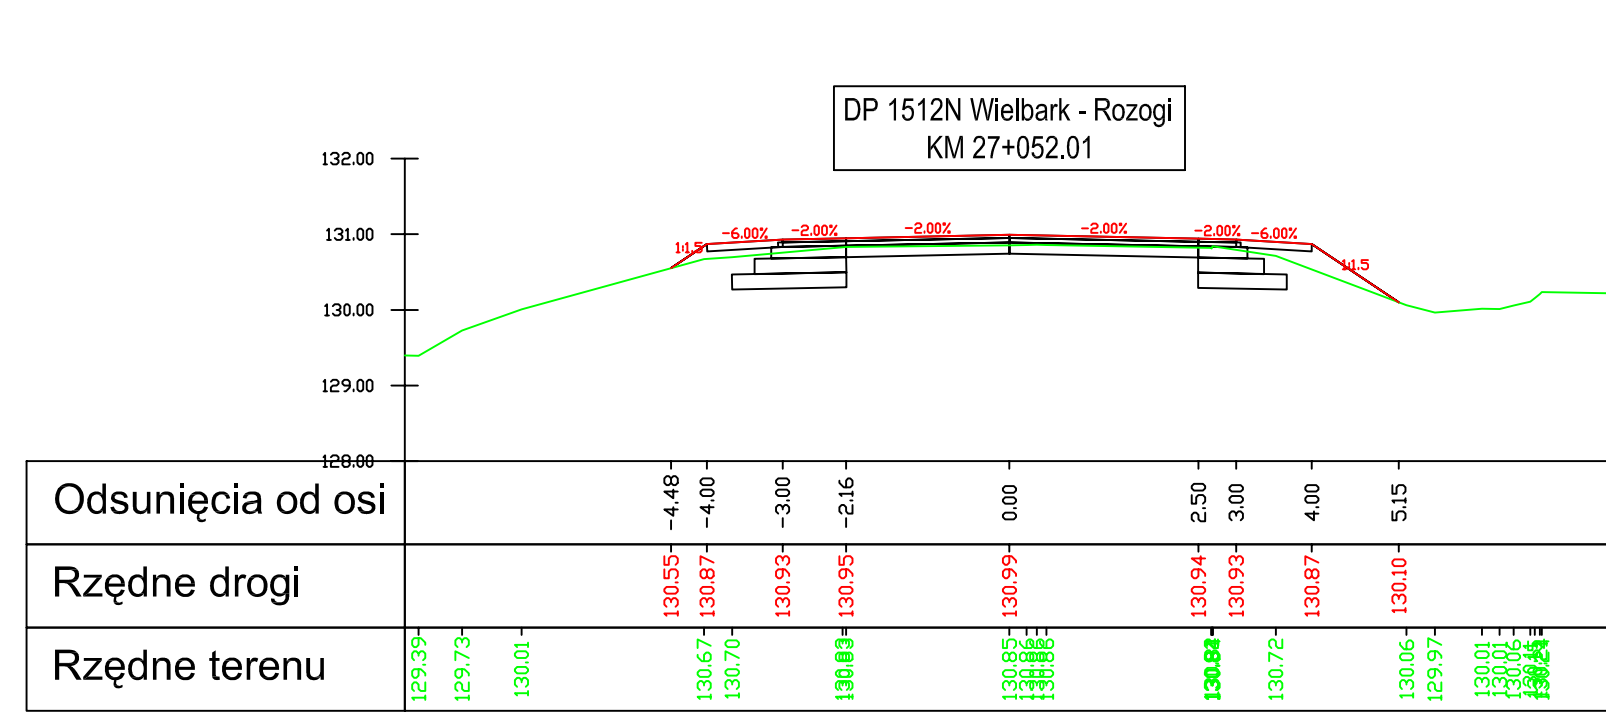
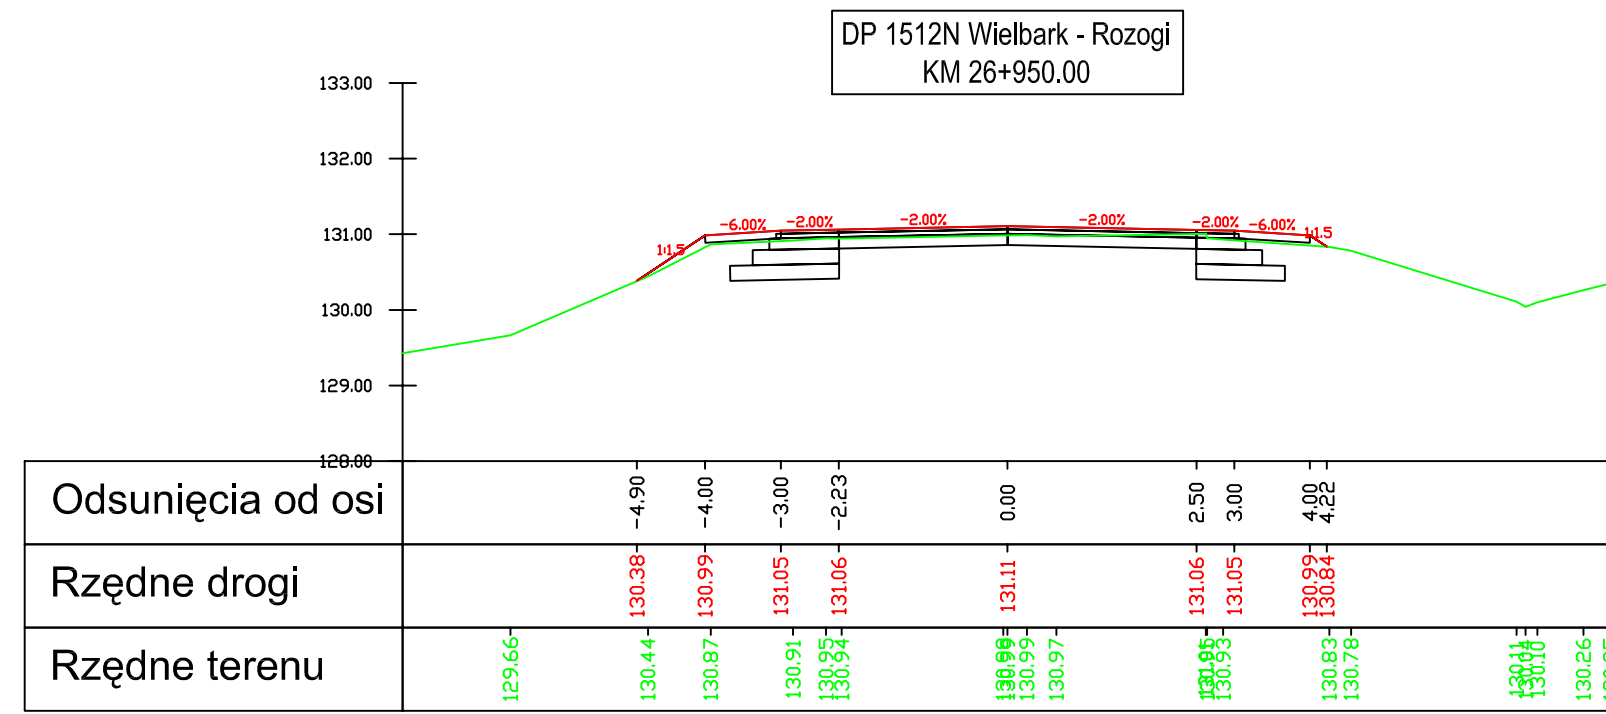
Nr arch.: Stadium: PW Data: 10.2008 Skala: 1:100 Nr rys.: 5.45

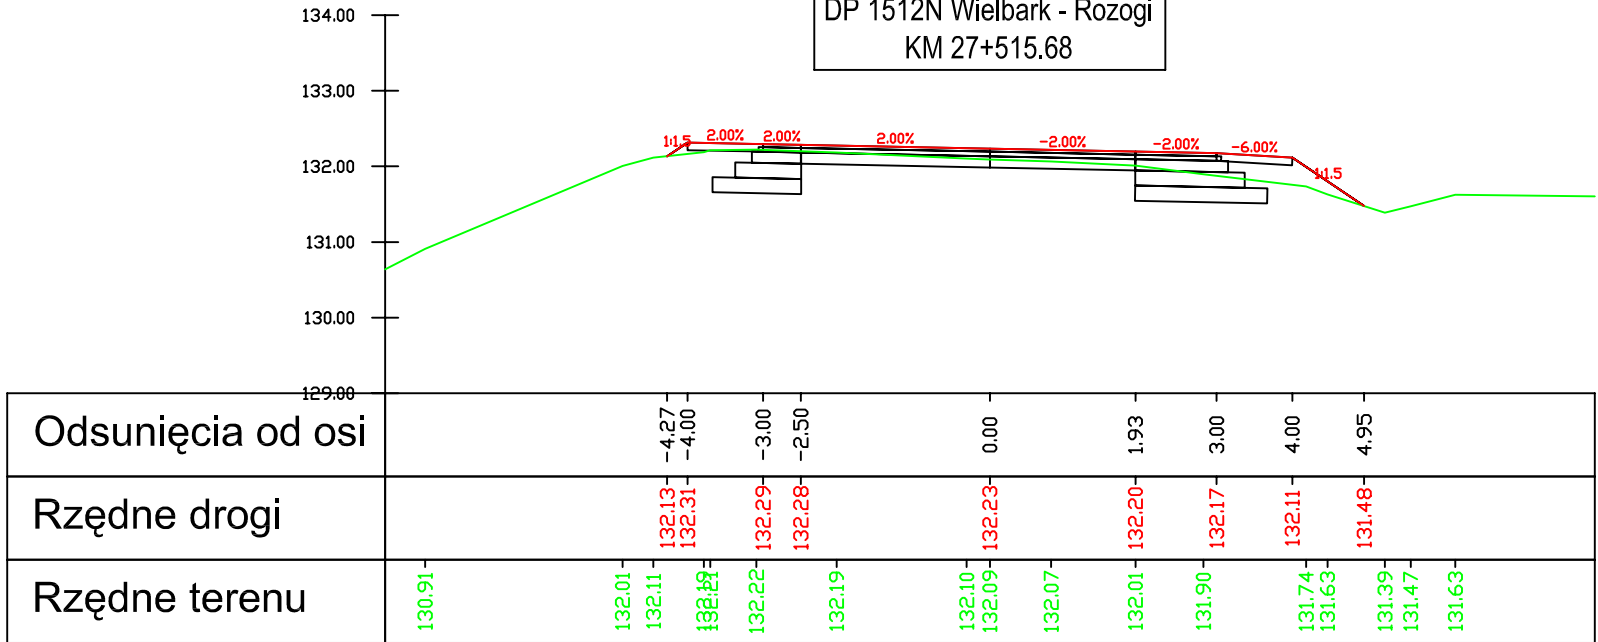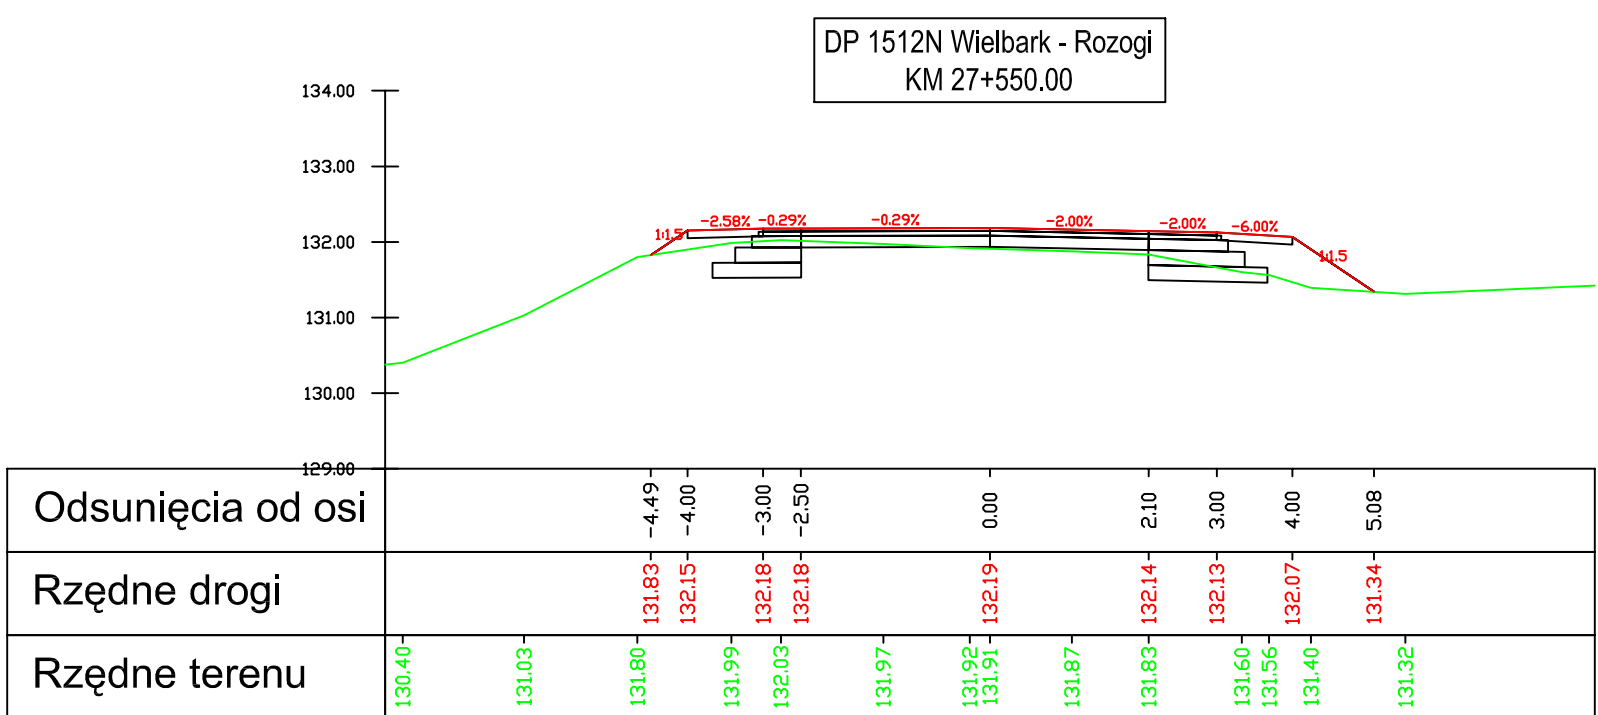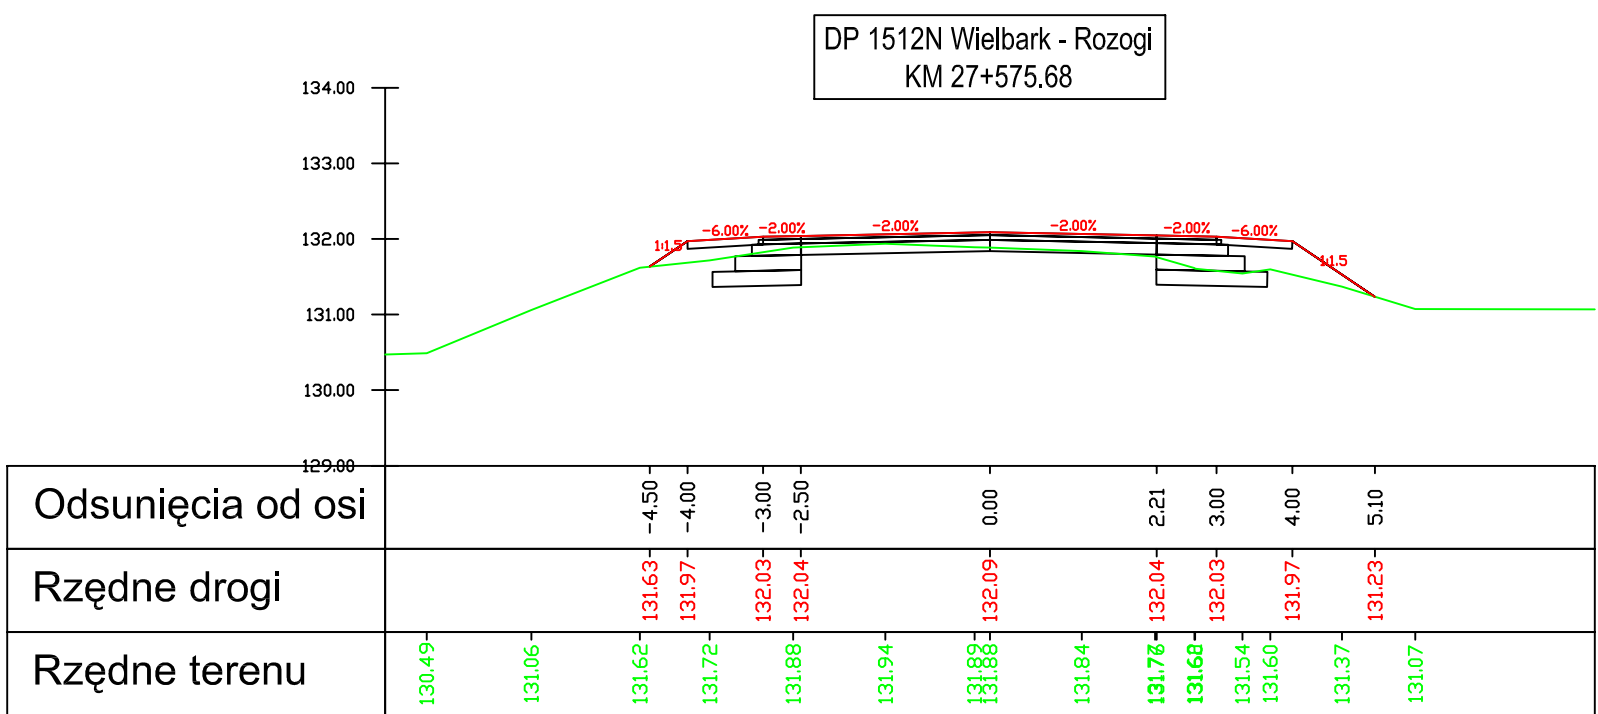



	nawierzchnia
	teren
	warstwy konstrukcyjne

Nr arch.:	Stadium: PW	Data: 10.2008	Skala: 1:100	Nr rys.: 5.48
-----------	----------------	------------------	-----------------	------------------

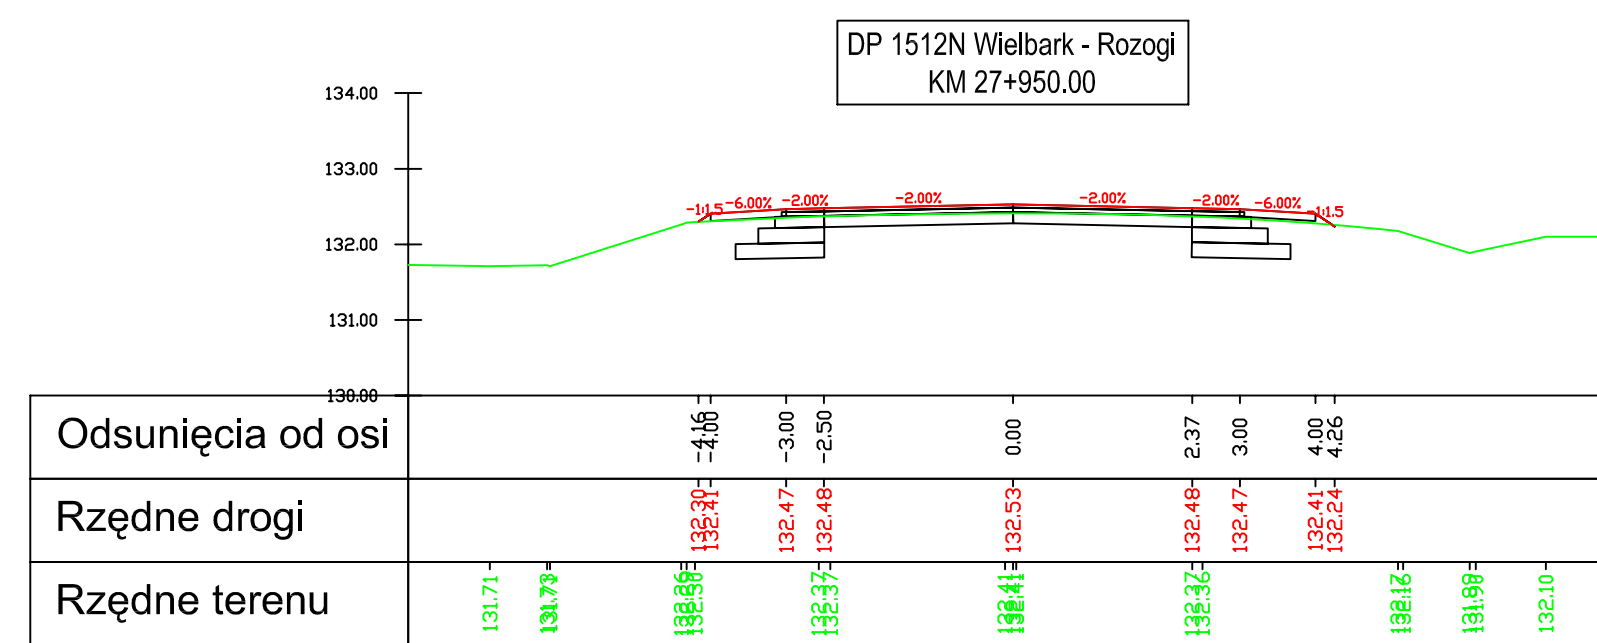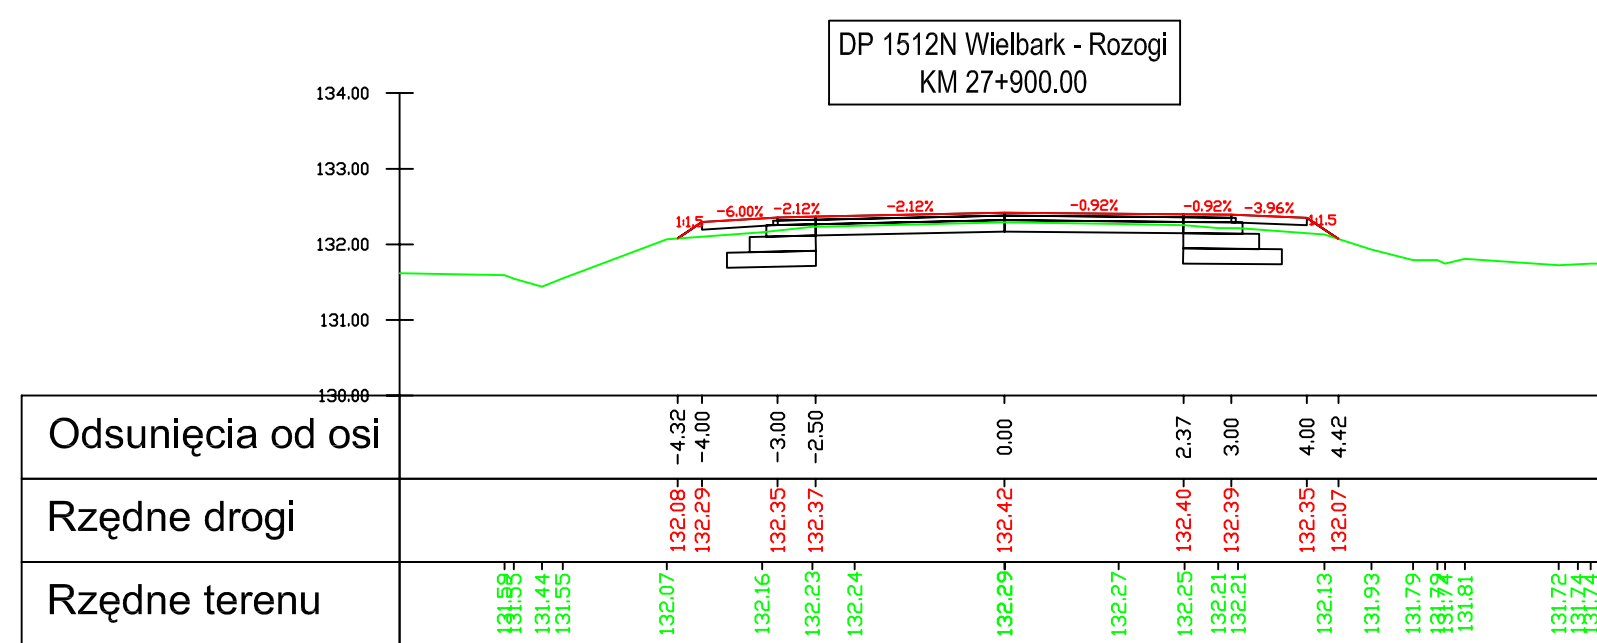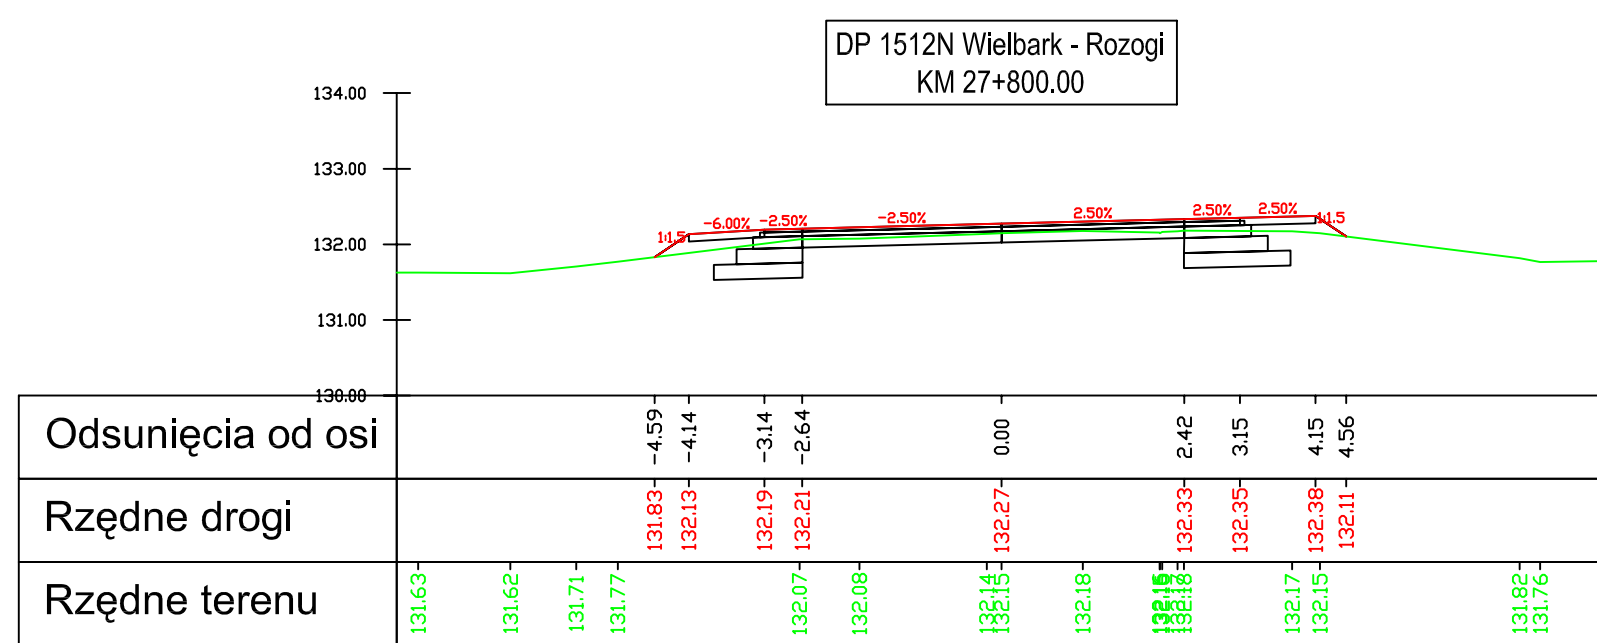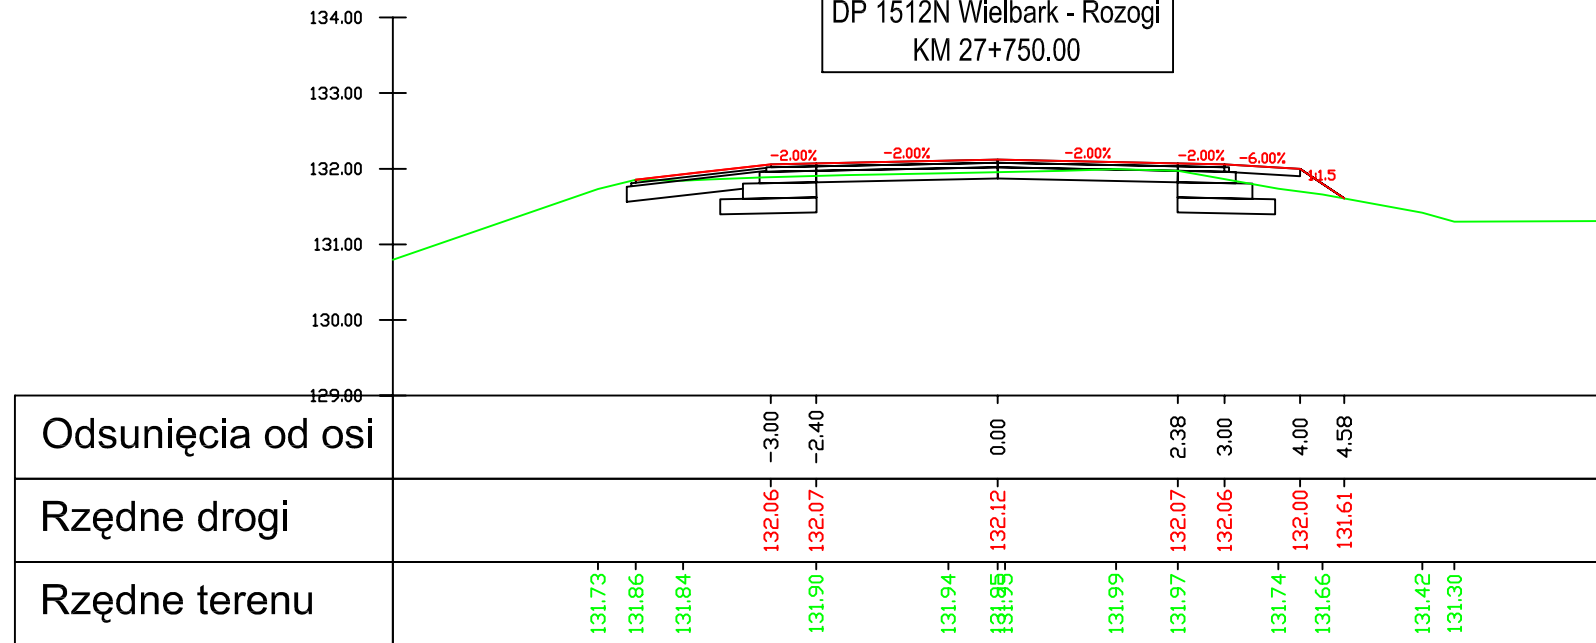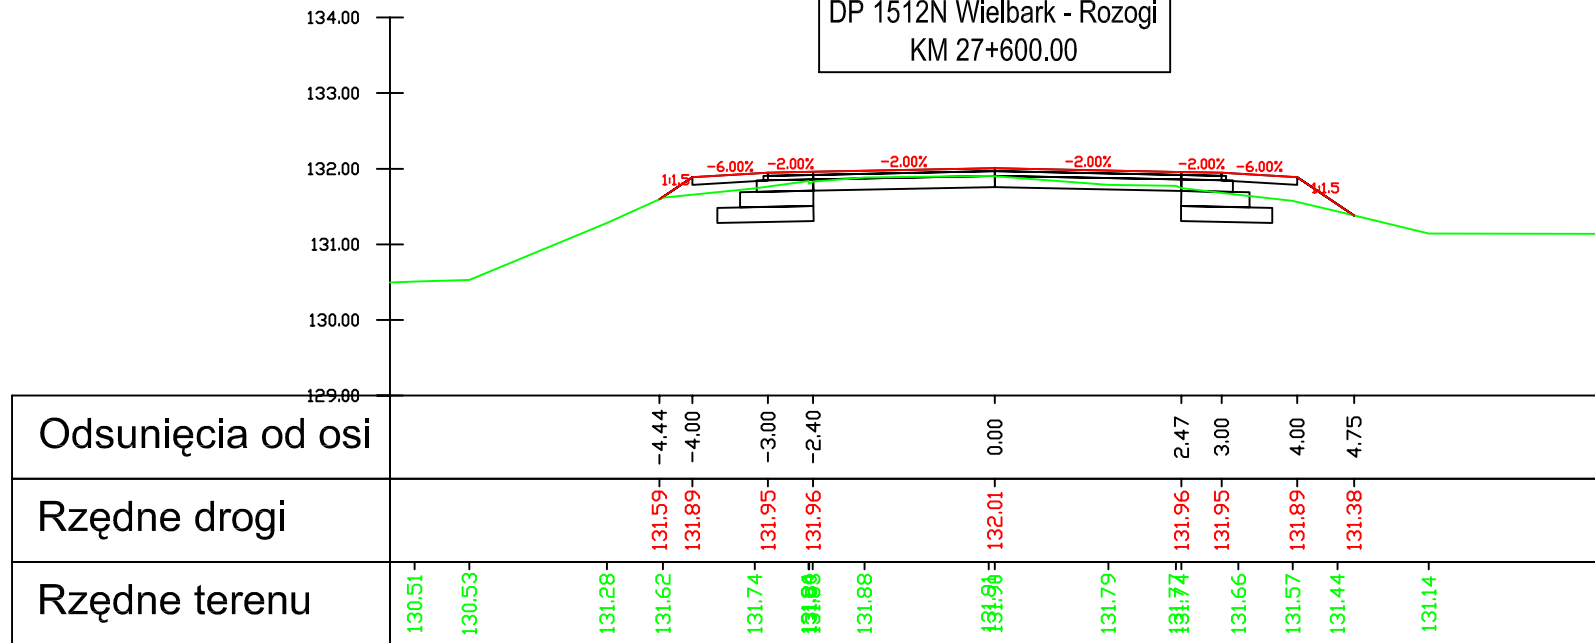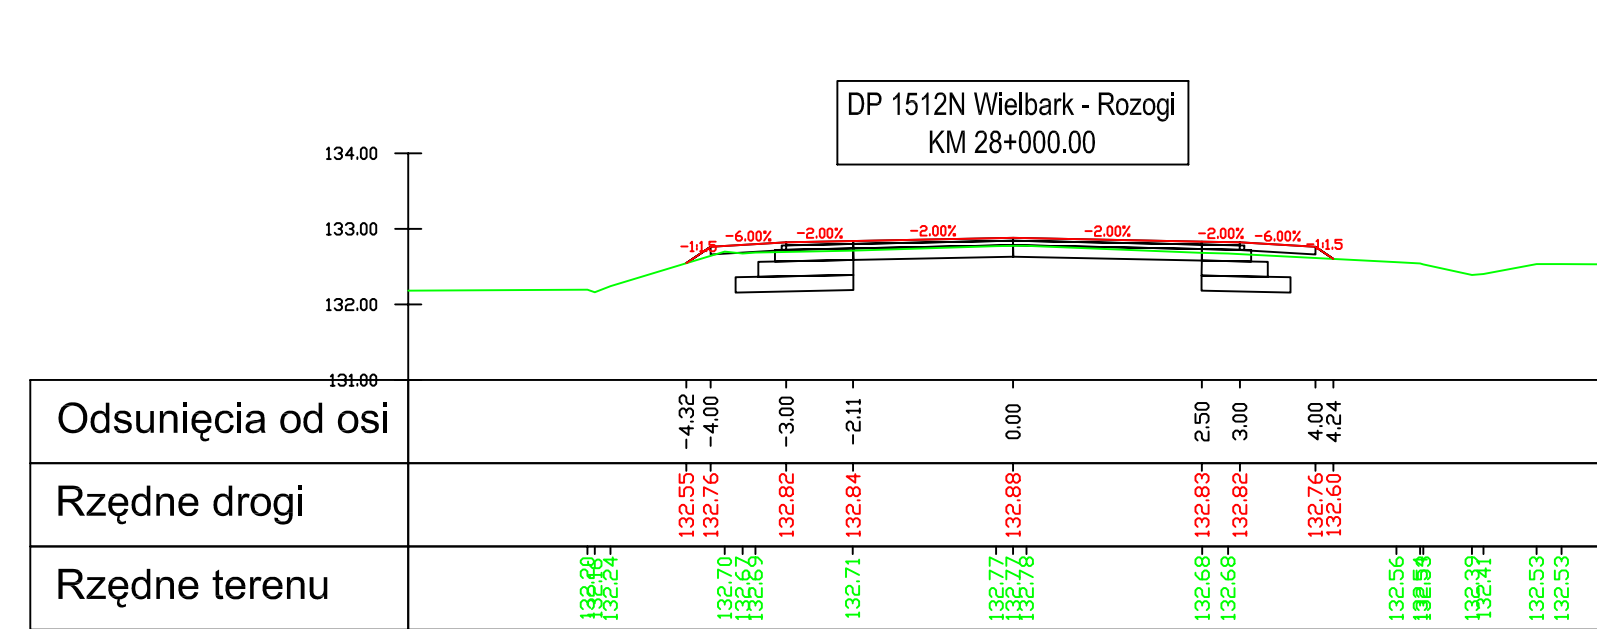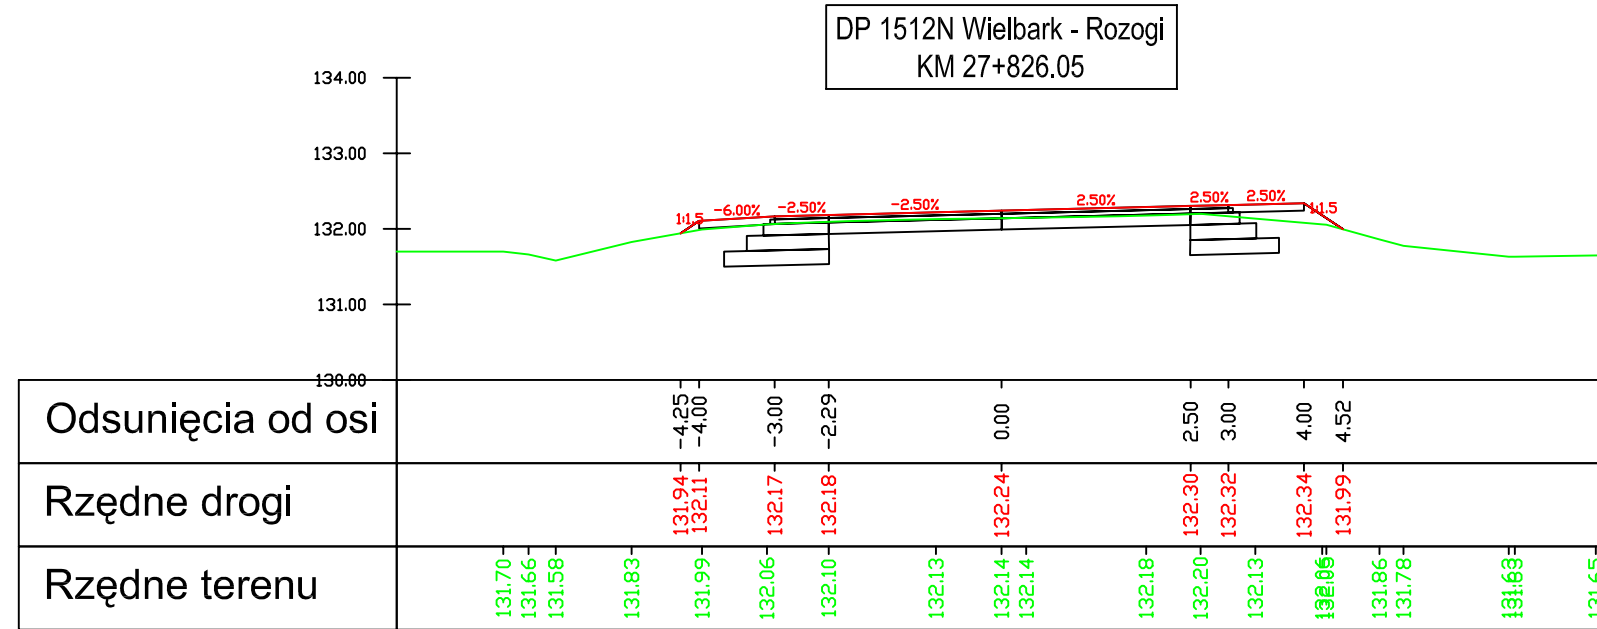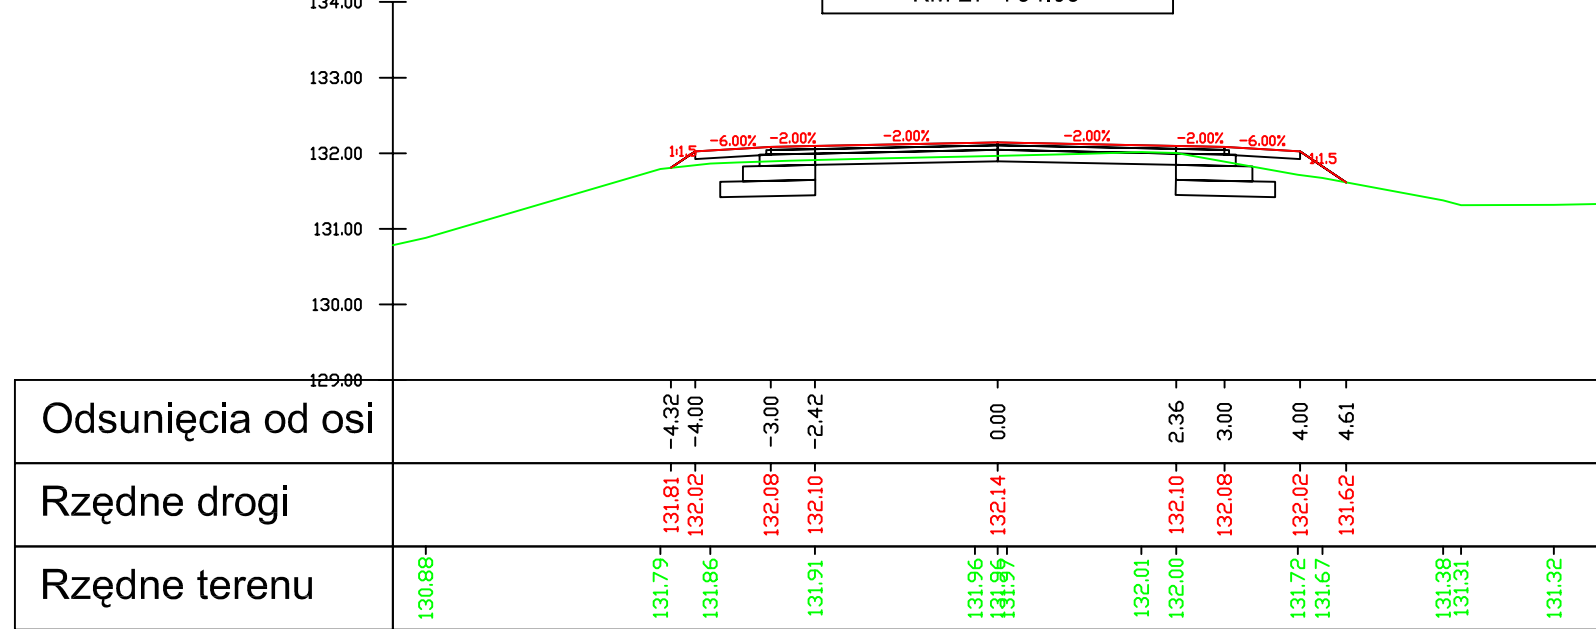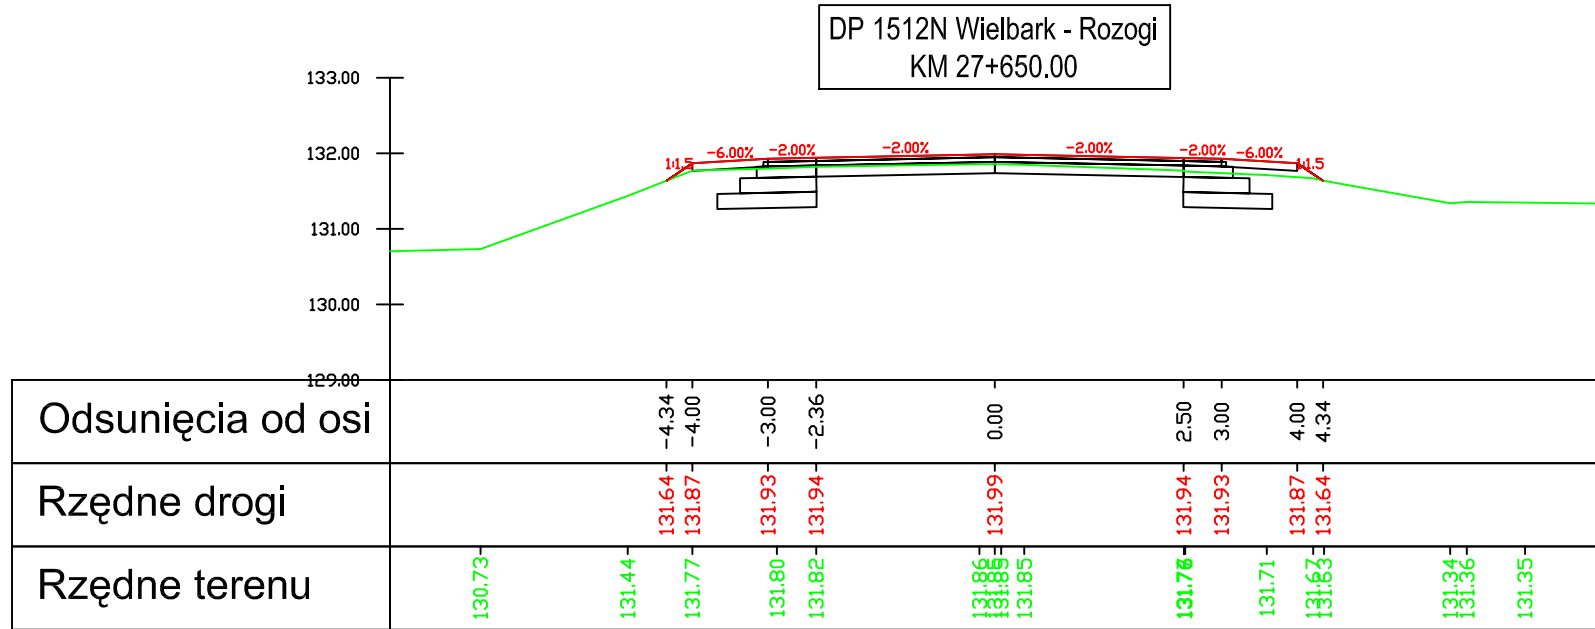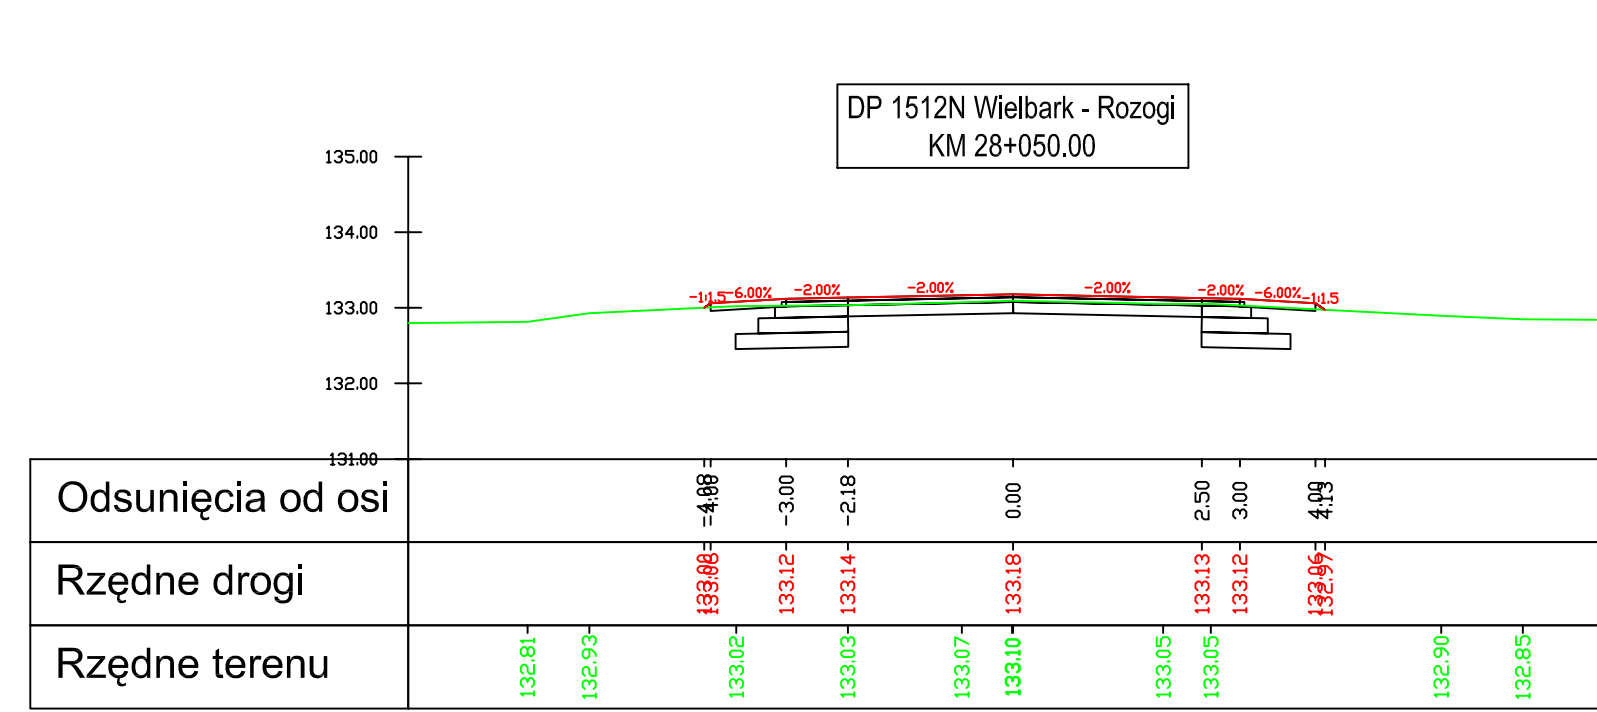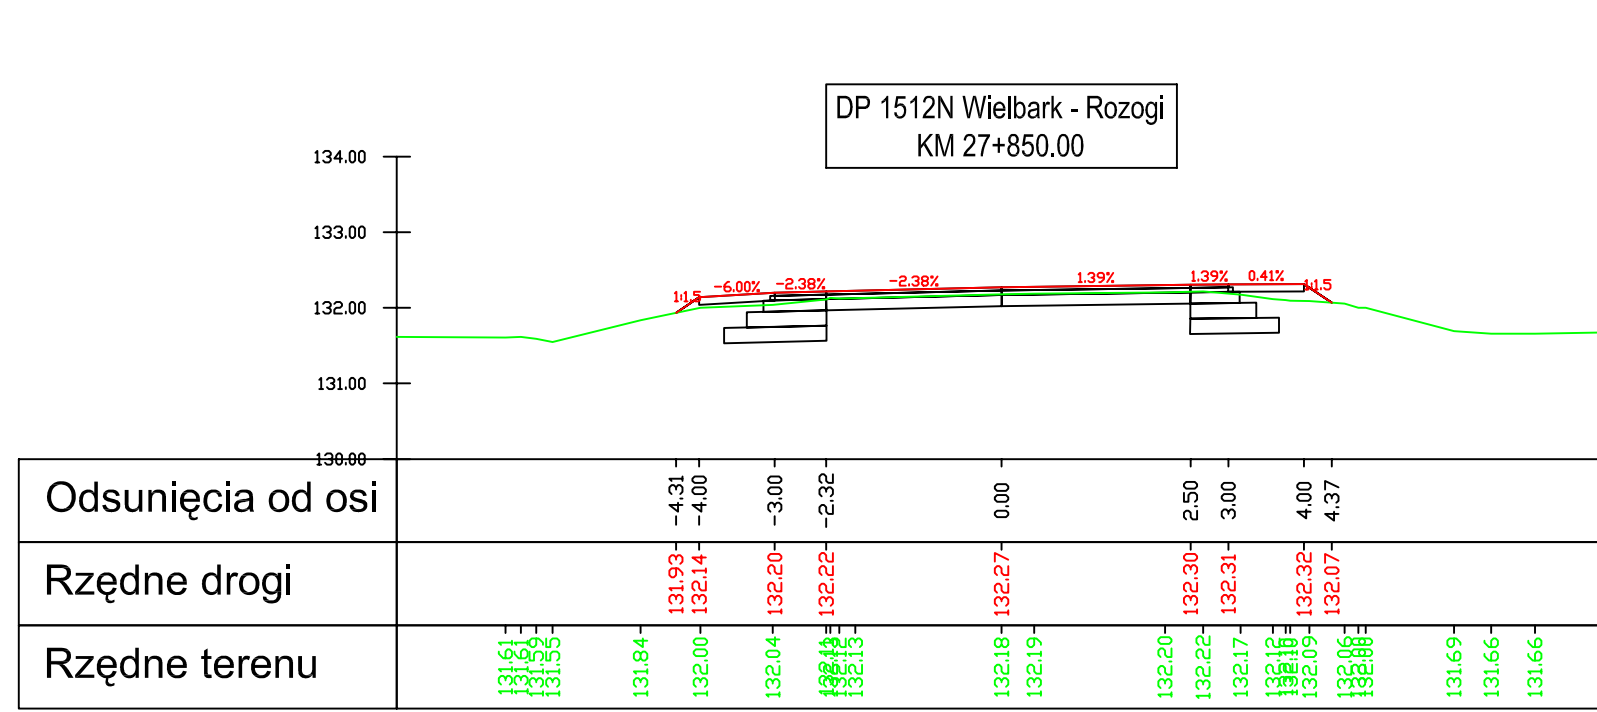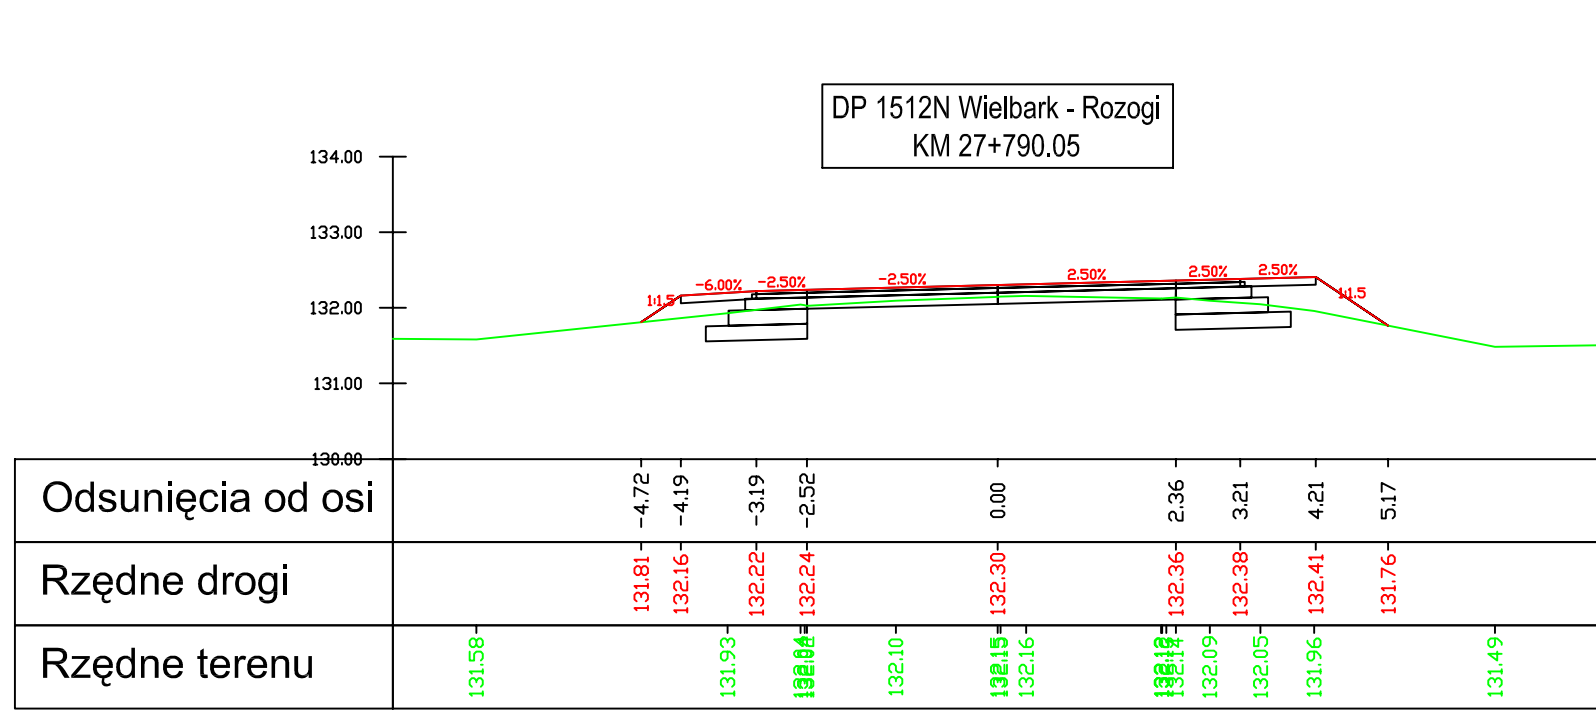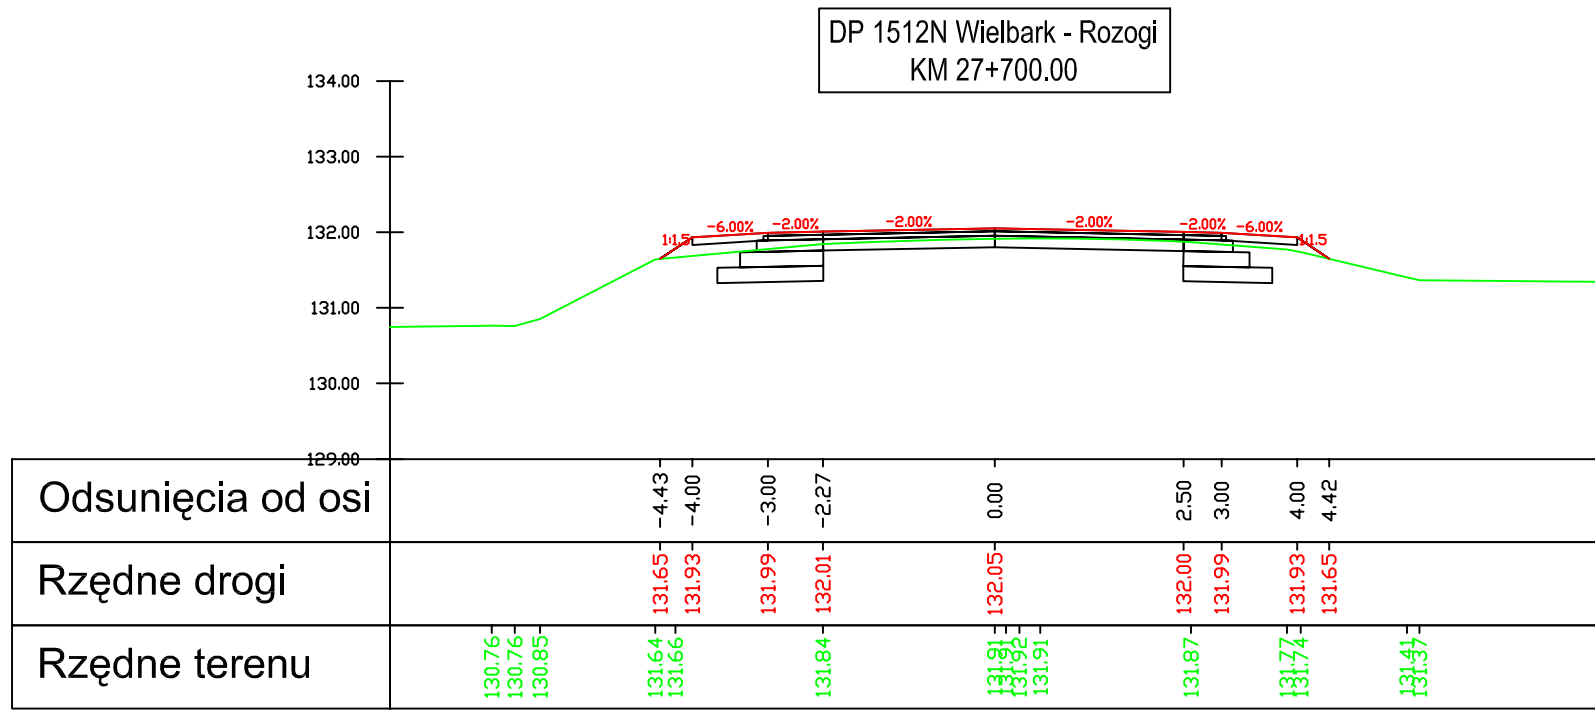

Legenda:

- nowierzchnia
- teren
- warstwy konstrukcyjne

Investor:
Zarząd Dróg Powiatowych w Szczytnie
ul. Mrongowiusza 2
12-100 Szczytno

Jednostka projektowa:
VIKOM Sp. z o.o.
Oddział w Olsztynie
10-124 Olsztyn, ul. Grunwaldzka 18A
tel: (+48) 89 532 45 00 fax: (+48) 89 532 45 10

"ZNAK" Drogorozbudowa Pracownia Projektowa
80-871 Gdańsk, ul. Chwaszczyńska 10
tel: (+48) 58 522 45 00 fax: (+48) 58 522 45 10

Numer sprawy: 3451-18/07

Nazwa dokumentacji:
Przebudowa drogi powiatowej nr 1512N
Wielbark-Rozogi od km 0+479 do km 35+355

Tytuł rysunku:
Przekroje poprzeczne
















Branża: Drogorozbudowa

Projektant:
mgr inż. Arkadiusz Obidziński
w specjalności drogowej
WAM/0014/PODD/08

Opracował:
mgr inż. Renata Kozak
mgr inż. Mariusz Raszkiewicz

Sprawdzający:
inż. Tomasz Stawarz
w specjalności drogowej
WAM/0126/PWOD/05

Nr arch.: Stadium: PW Data: 10.2008 Skala: 1:100 Nr rys.: 5.49

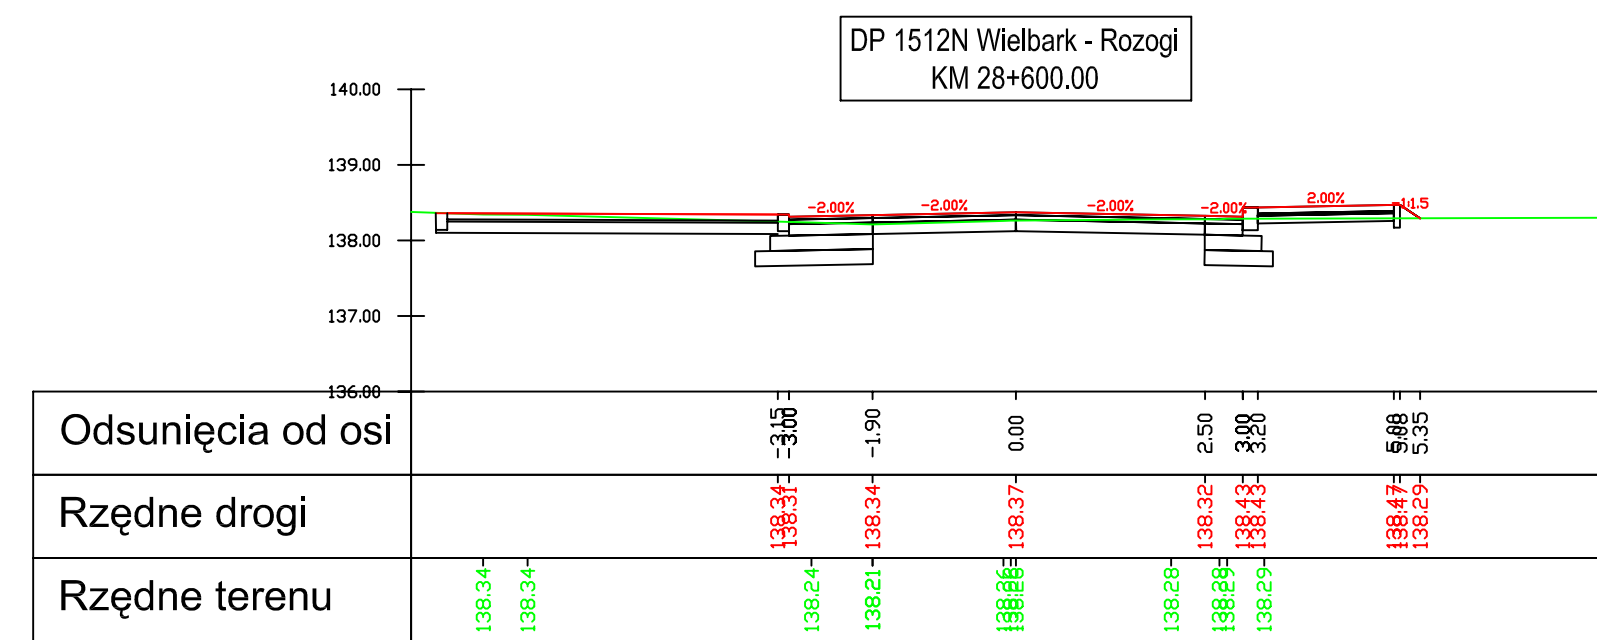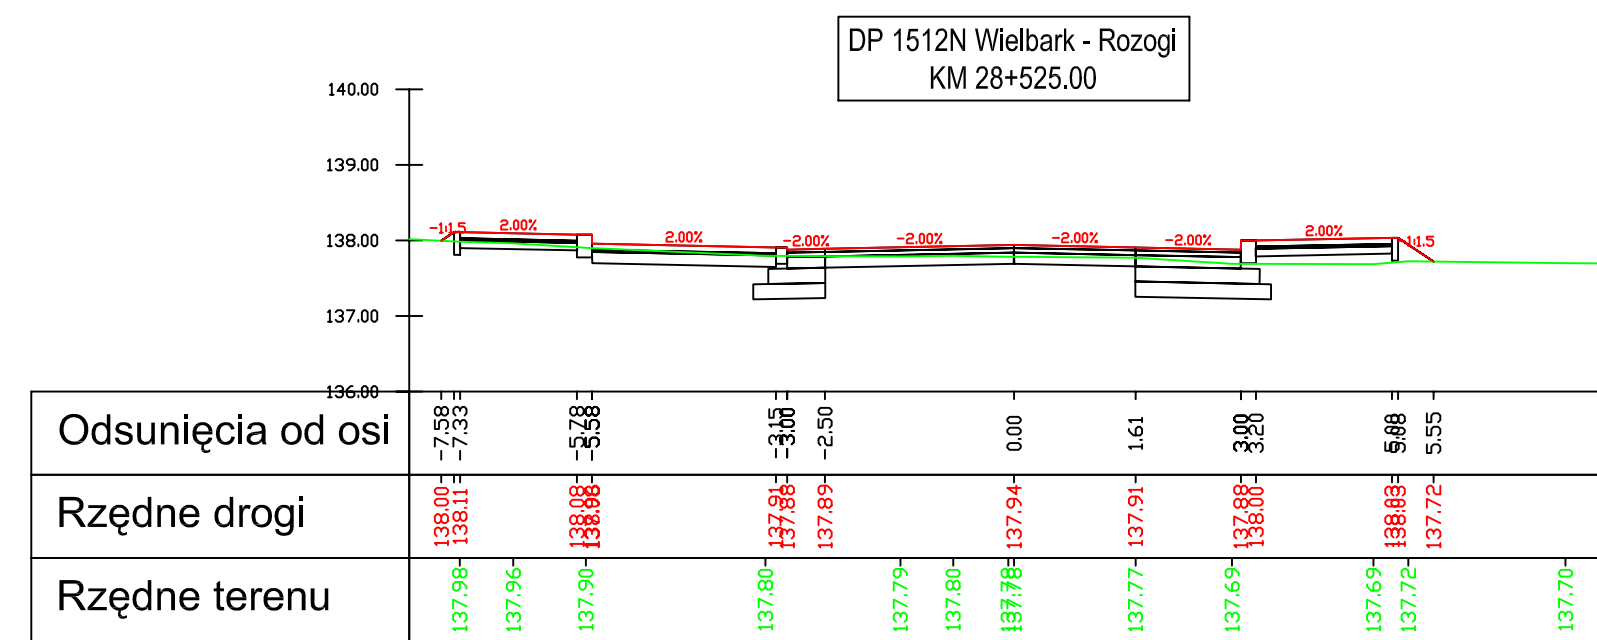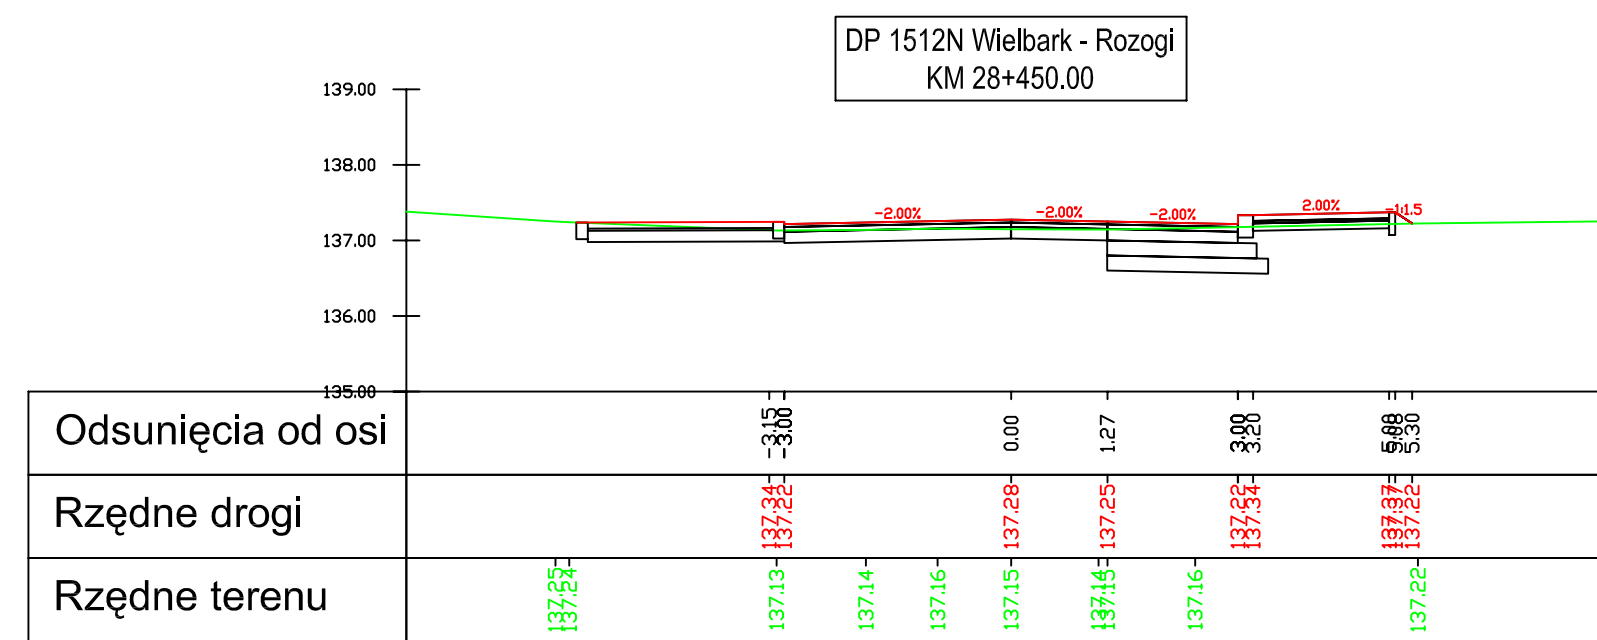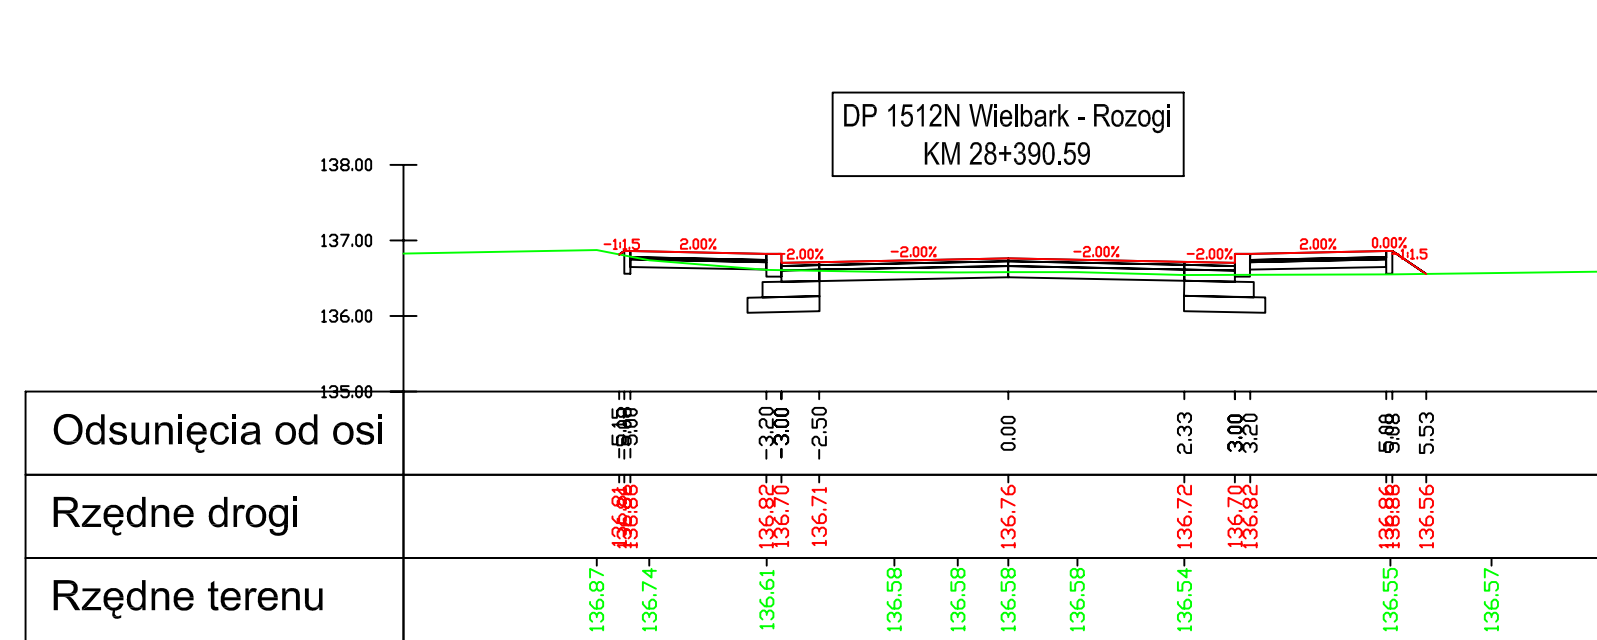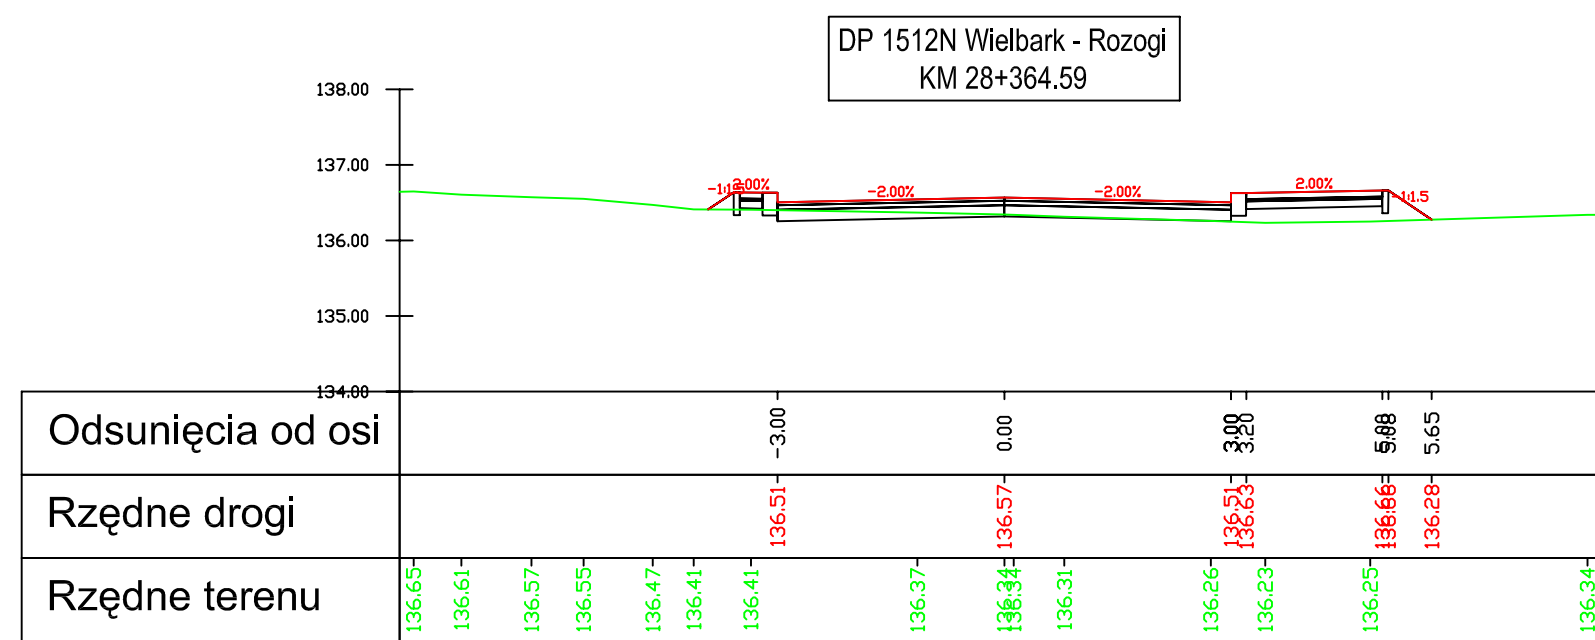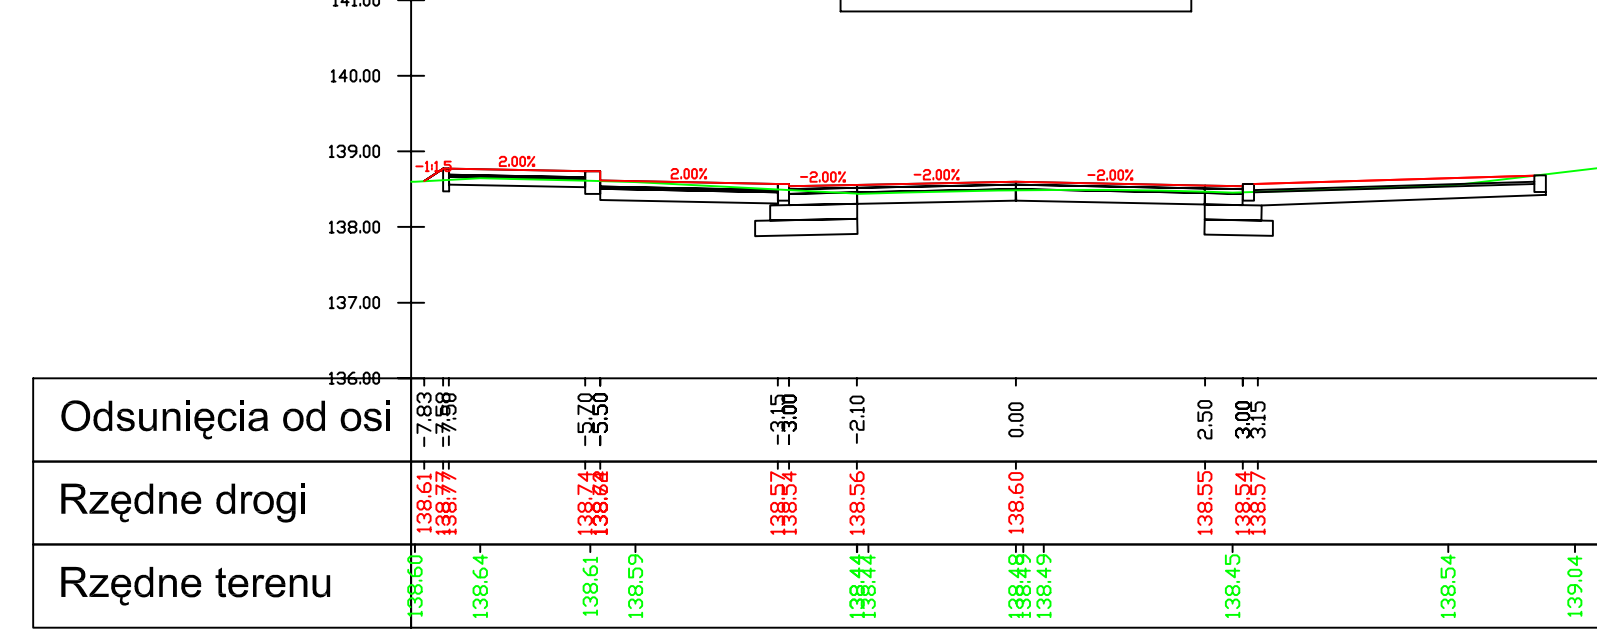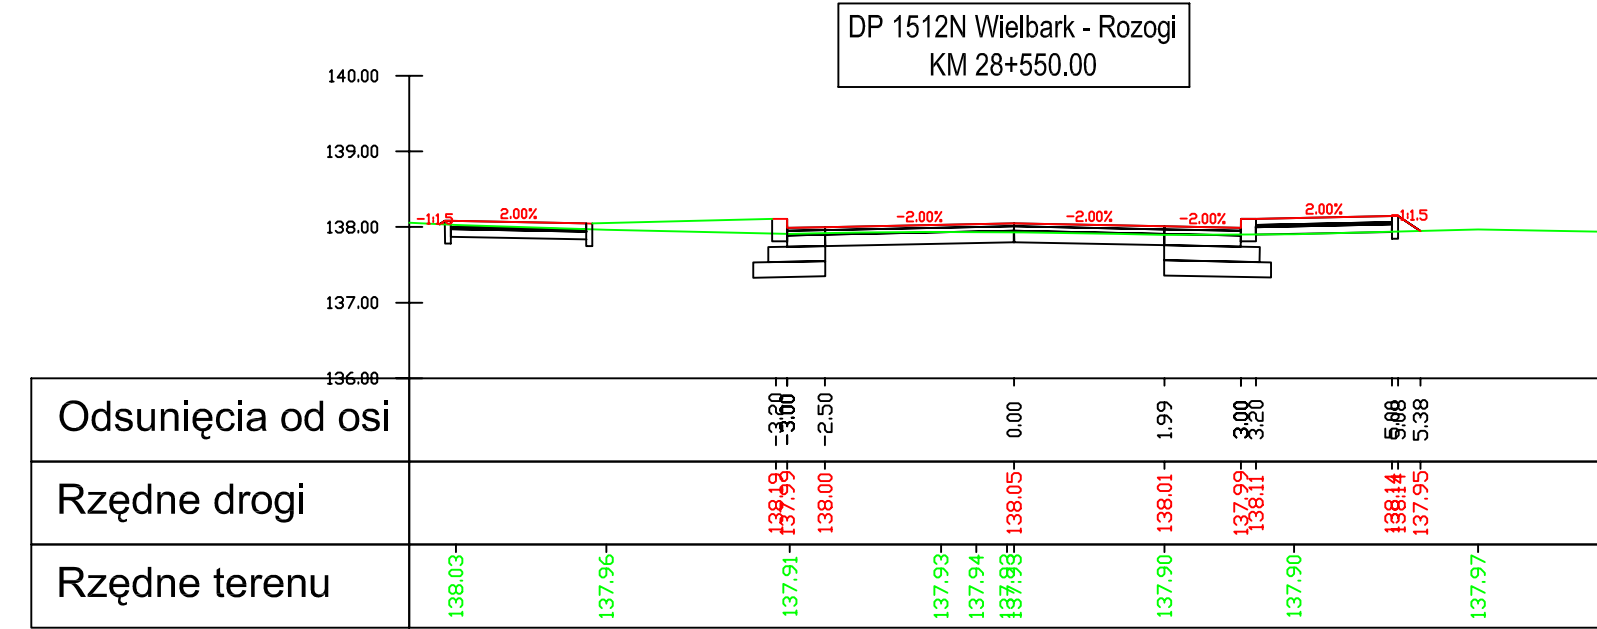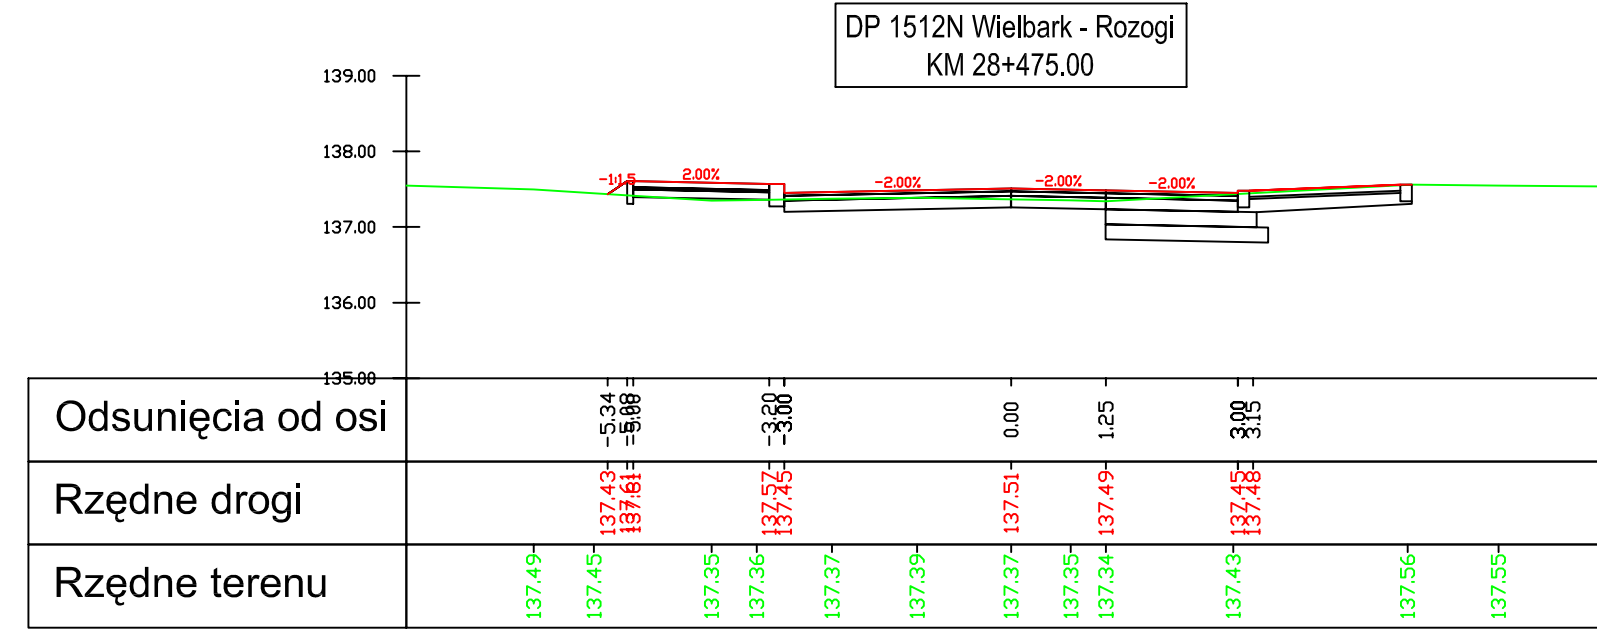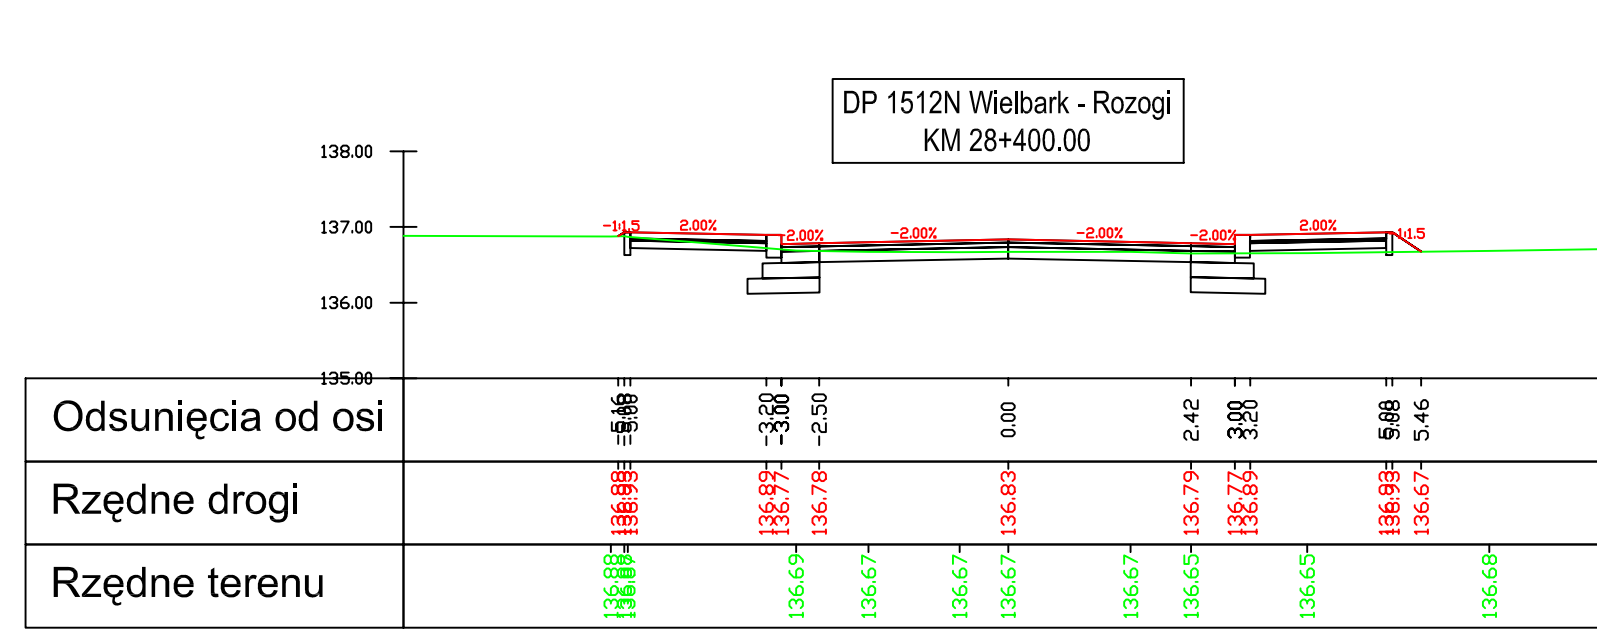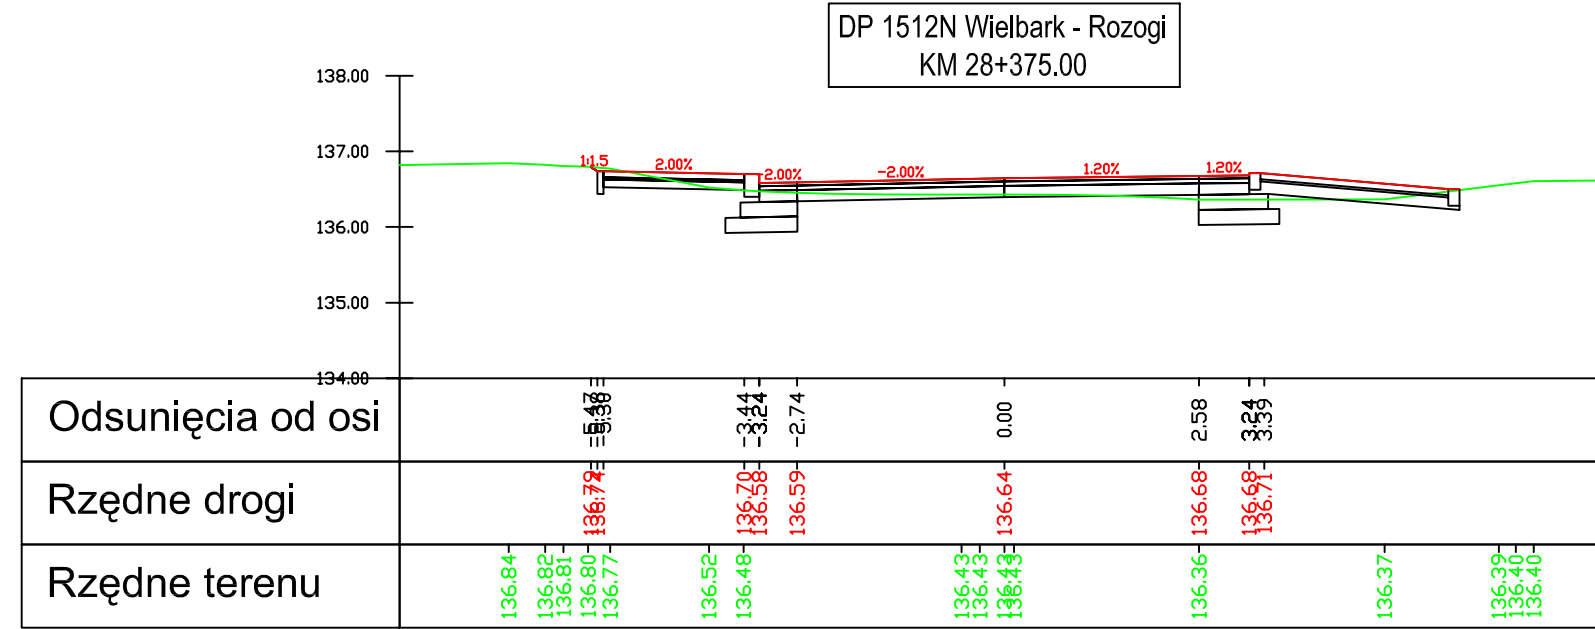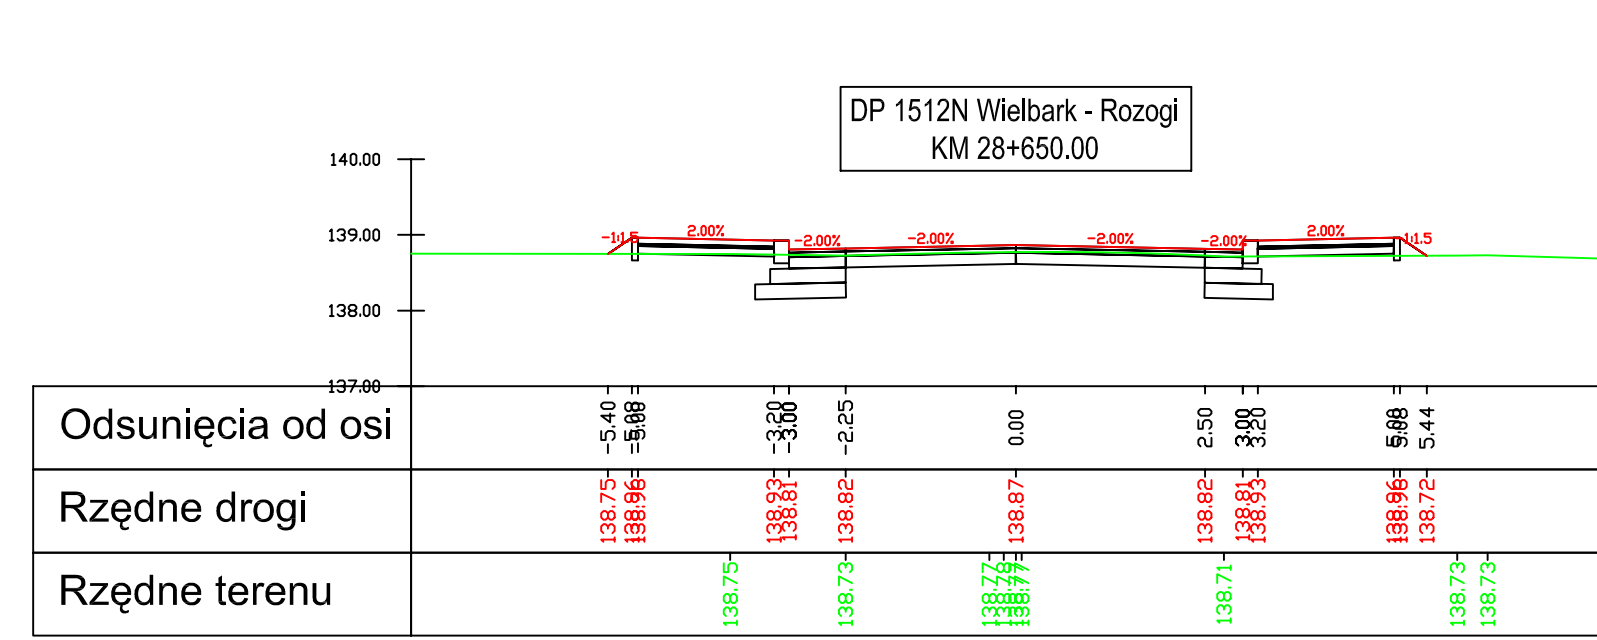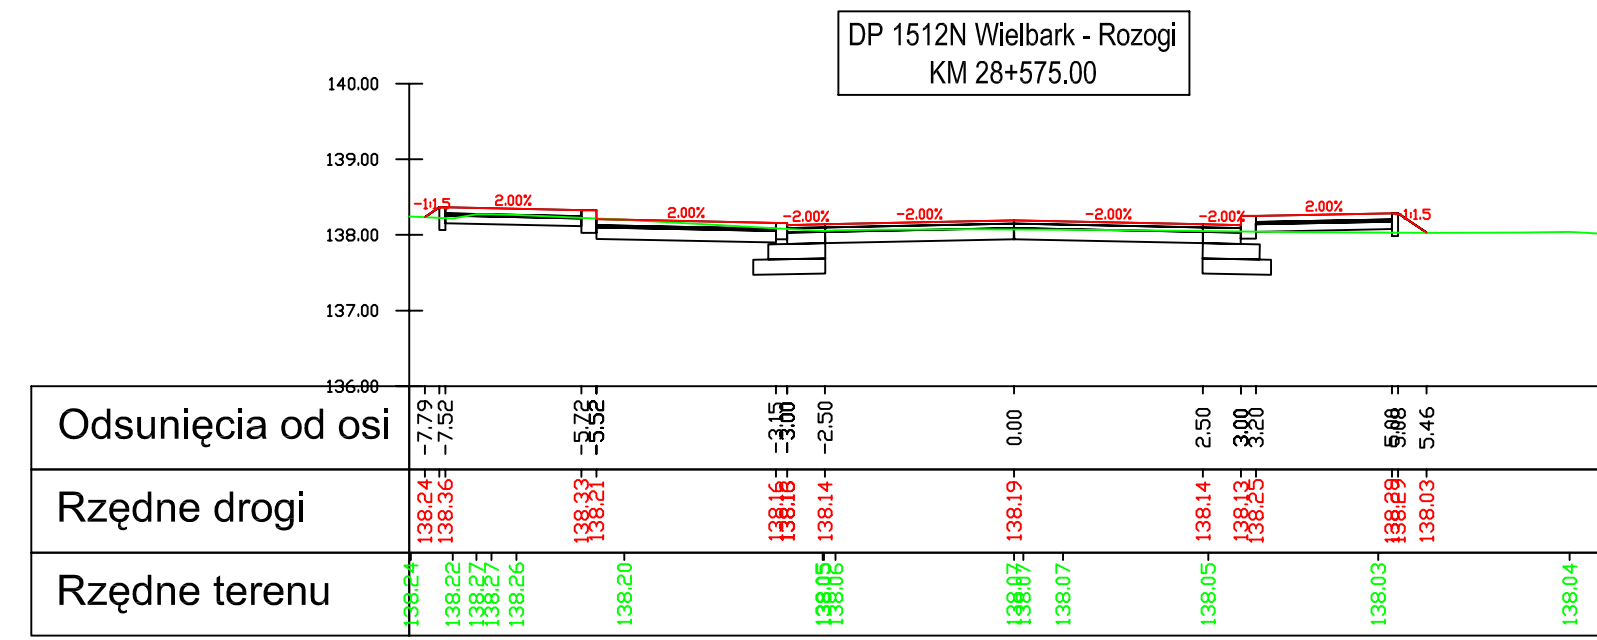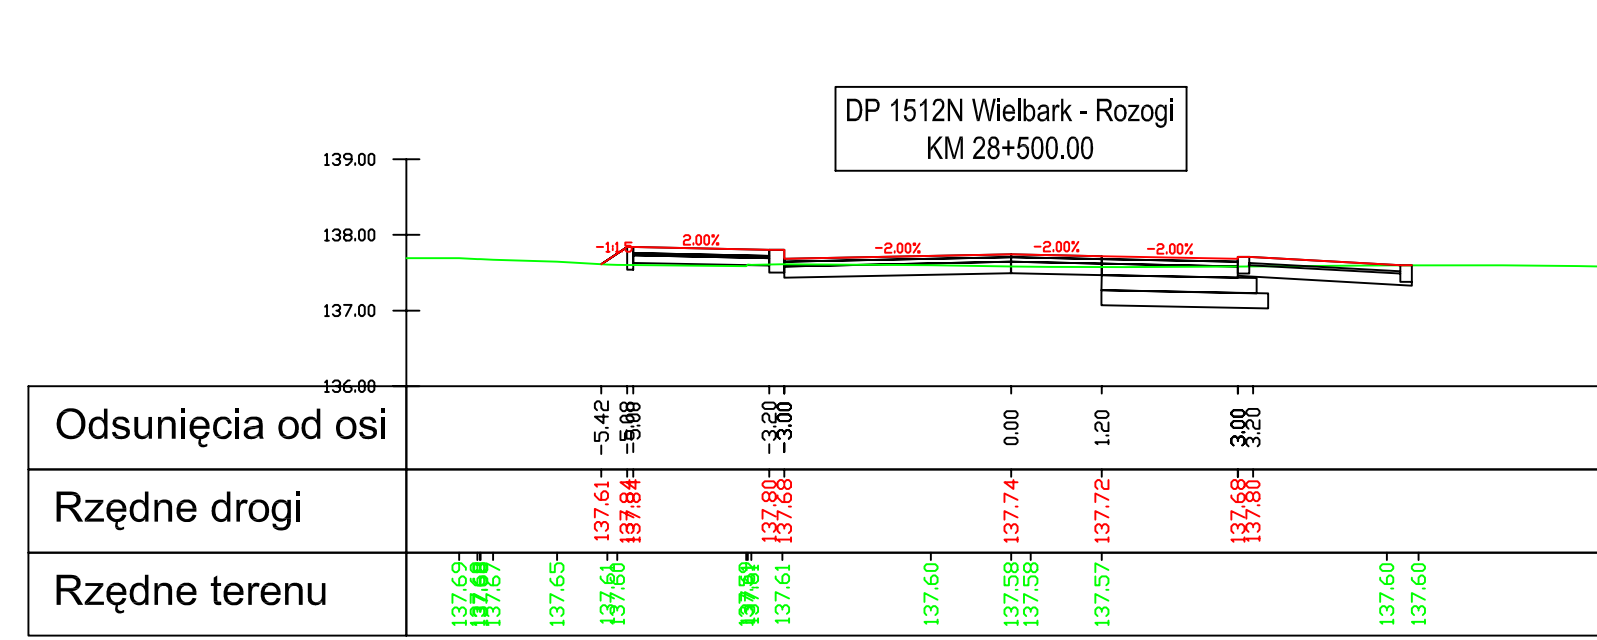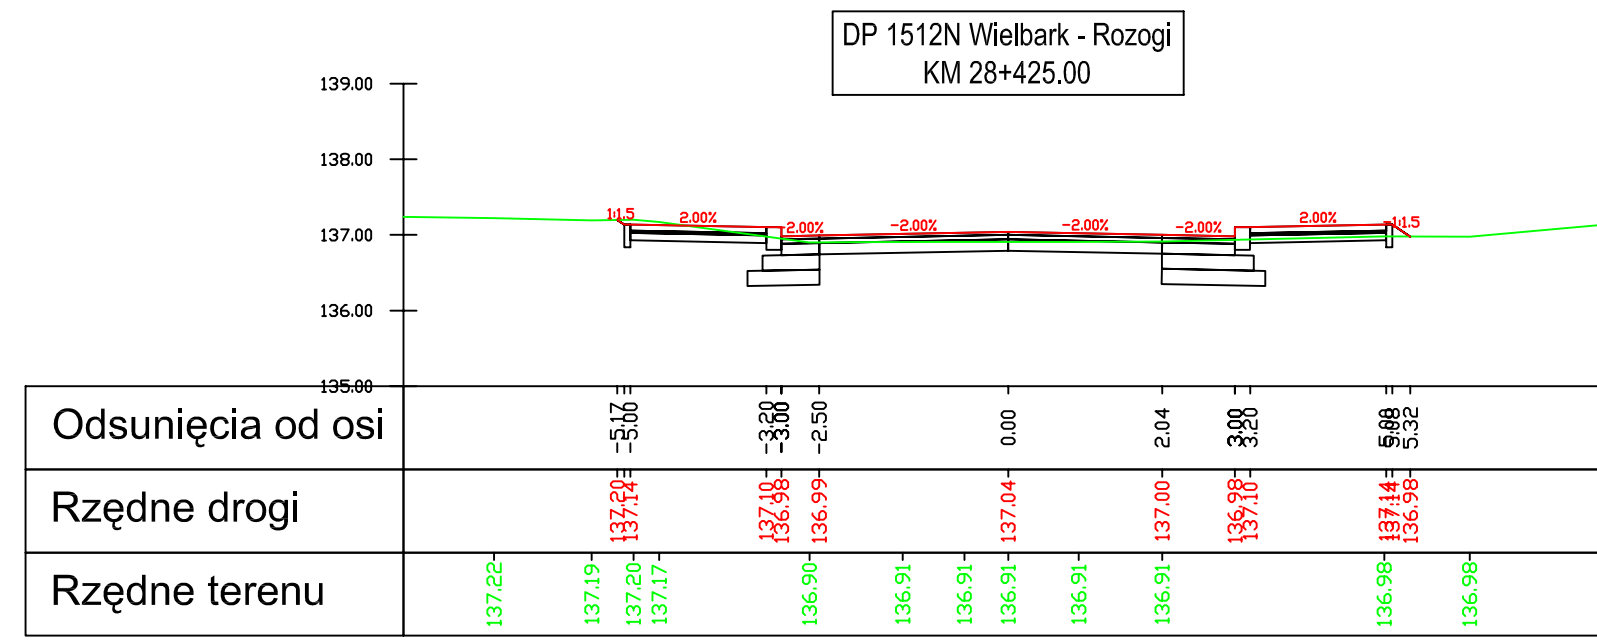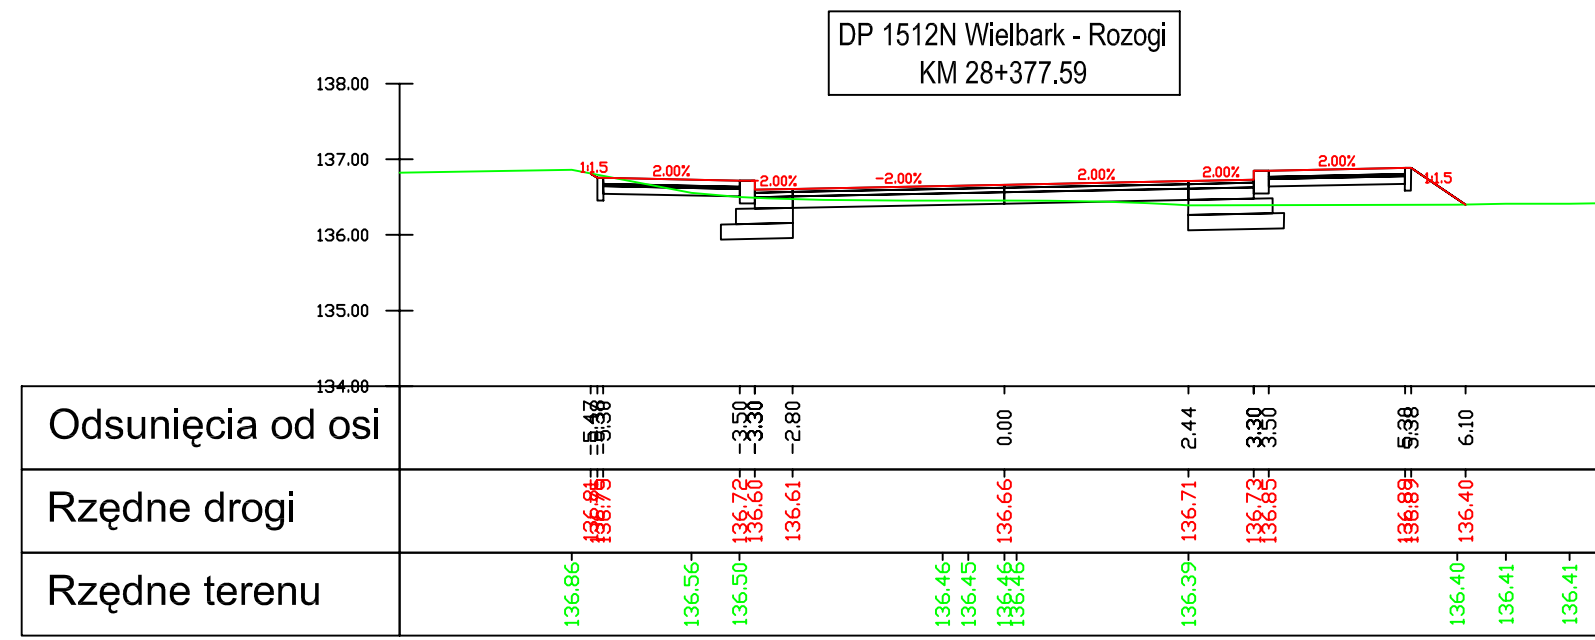

Legenda:

- nawierzchnia
- teren
- warstwy konstrukcyjne

Investor: Zarząd Dróg Powiatowych w Szczycinie
ul. Mrongowiusza 2
12-100 Szczycino

Jednostka projektowa: VIKOM Sp. z o.o.
Oddział w Olsztynie
10-124 Olsztyn, ul. Grunwaldzka 18A
tel: (+48) 89 532 45 00 fax: (+48) 89 532 45 10

"ZNAK" Drogorobnia Projektowa
80-871 Gdańsk, ul. Chwaszczyńska 10
tel: (+48) 58 522 45 00 fax: (+48) 58 522 45 10

Numer sprawy: 3451-18/07

Nazwa dokumentacji: Przebudowa drogi powiatowej nr 1512N
Wielbark-Rozogi od km 0+479 do km 35+355

Tytuł rysunku: Przekroje poprzeczne


Branża: Drogorobnia

Projektant: mgr inż. Arkadiusz Obidziński w specjalności drogorobniej
WAM/014/PODD/08


Opracował: mgr inż. Renata Kozak mgr inż. Mariusz Raszewicz

Sprawdzający: inż. Tomasz Stawarz w specjalności drogorobniej
WAM/0126/PWOD/05


Nr arch.: Stadium: PW Data: 10.2008 Skala: 1:100 Nr rys.: 5.51

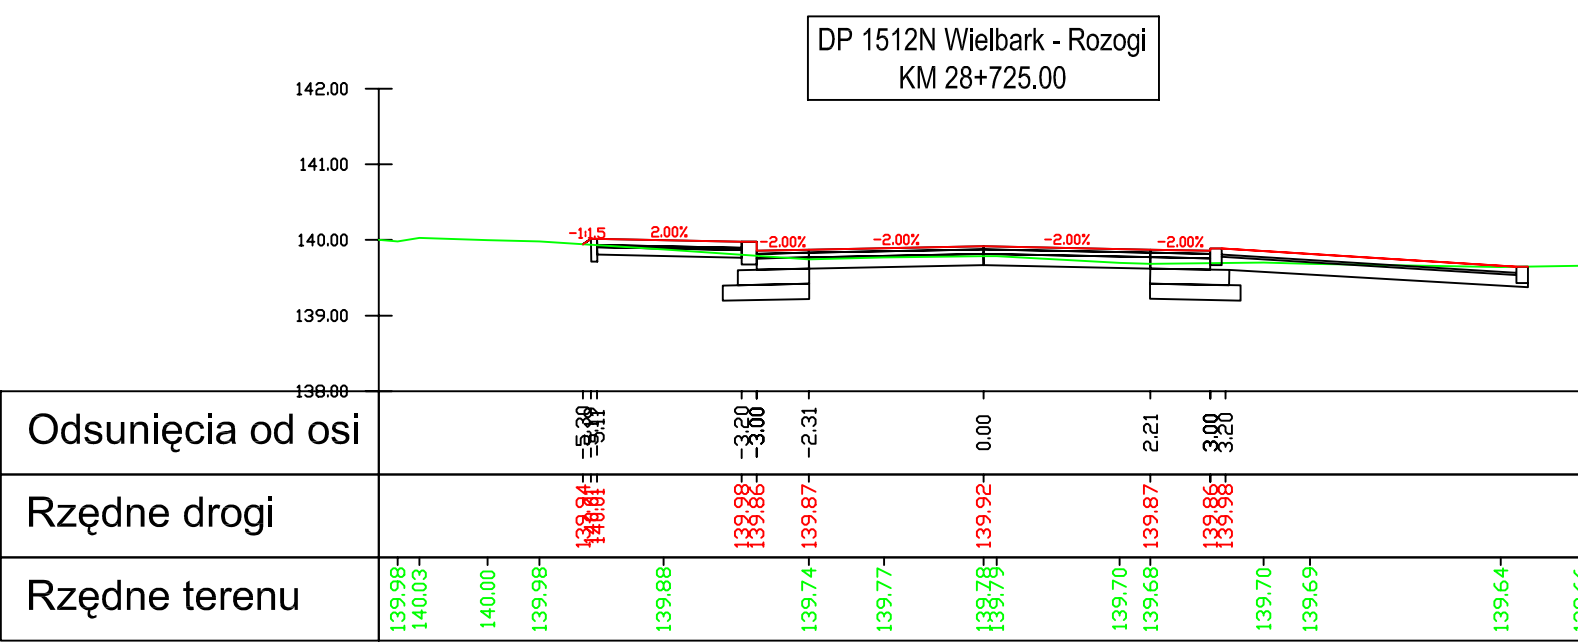


Odsunięcia od osi	-5.43	-3.00	-2.31	0.00	2.21	3.90	5.68
Rzędne drogi	139.98	139.98	139.97	139.92	139.97	139.98	139.98
Rzędne terenu	139.98	140.00	139.98	139.92	139.97	139.98	139.98

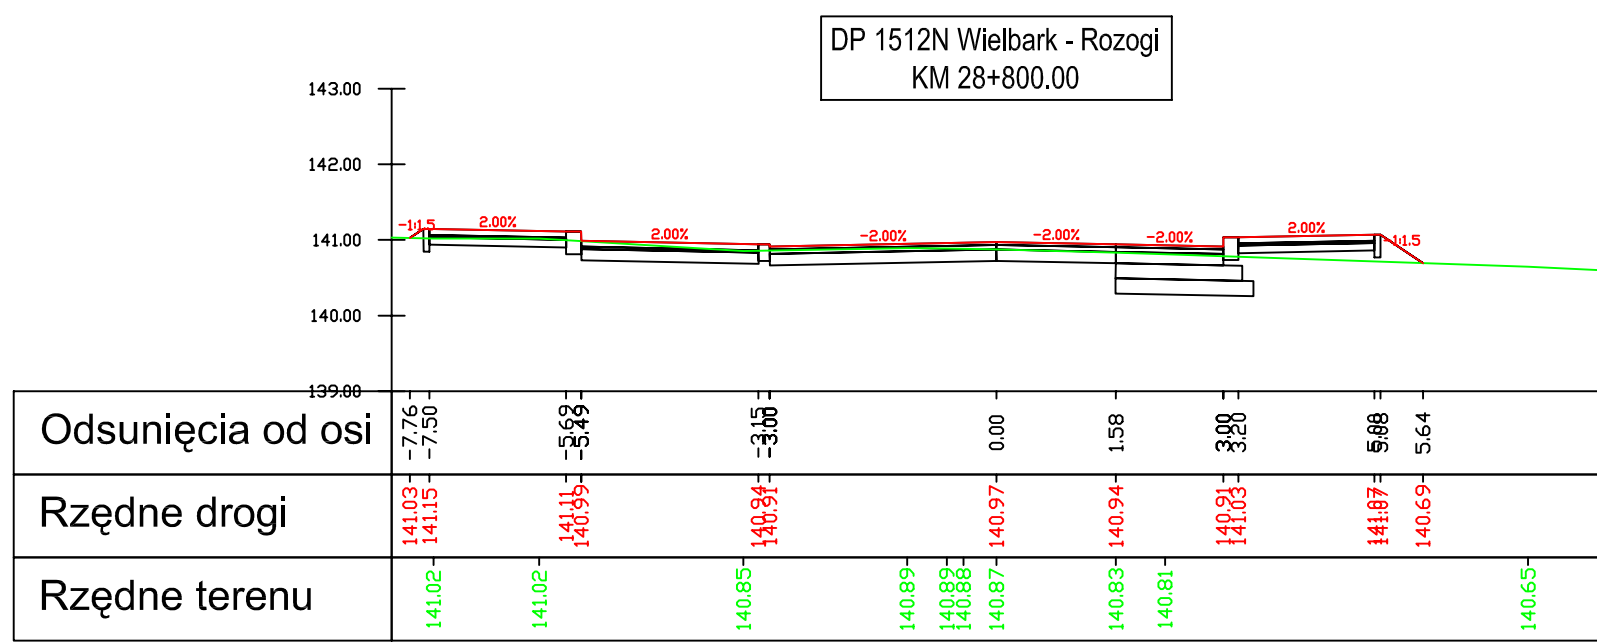


Odsunięcia od osi	-7.76	-5.49	-3.00	0.00	1.58	3.20	5.68
Rzędne drogi	141.03	141.03	141.03	140.97	140.94	140.97	140.97
Rzędne terenu	141.02	141.02	140.98	140.97	140.94	140.97	140.97

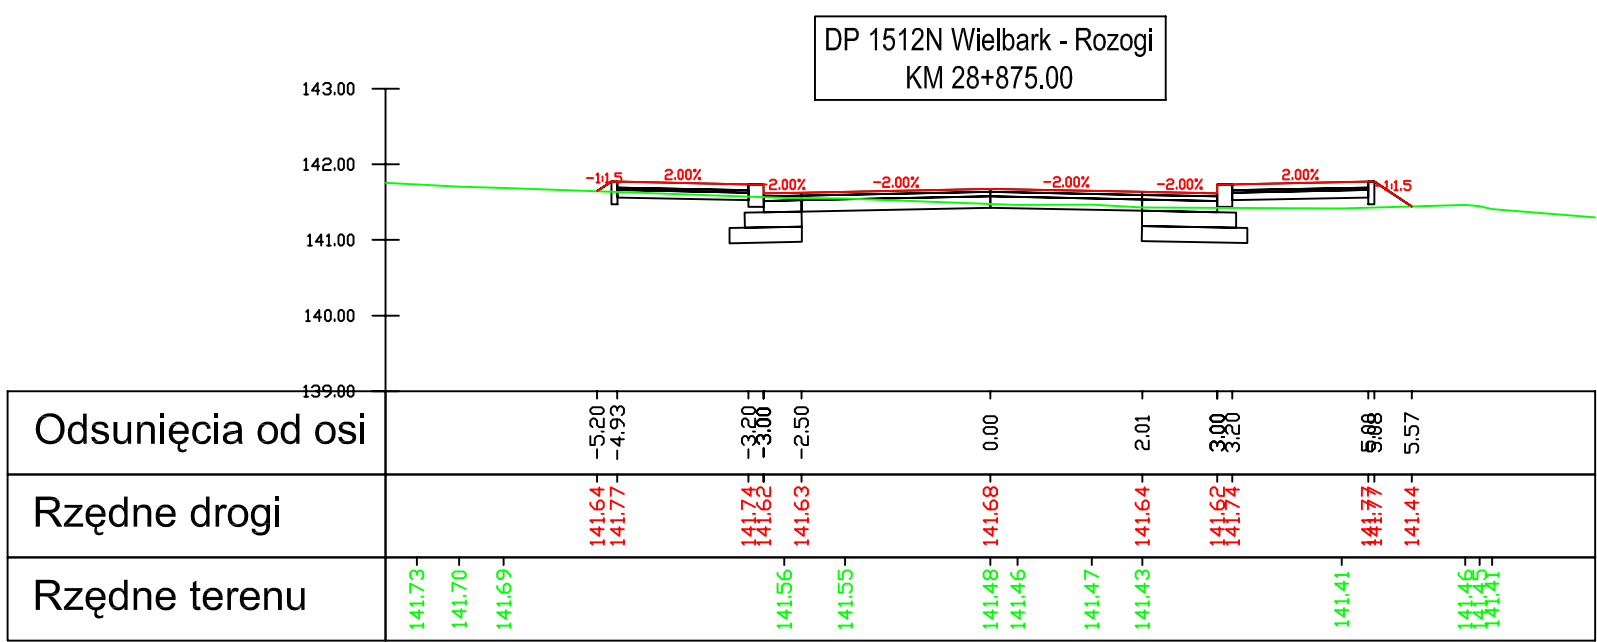


Odsunięcia od osi	-5.20	-3.00	-2.50	0.00	2.01	3.20	5.68
Rzędne drogi	141.64	141.64	141.63	141.63	141.64	141.64	141.64
Rzędne terenu	141.73	141.70	141.69	141.56	141.48	141.47	141.46

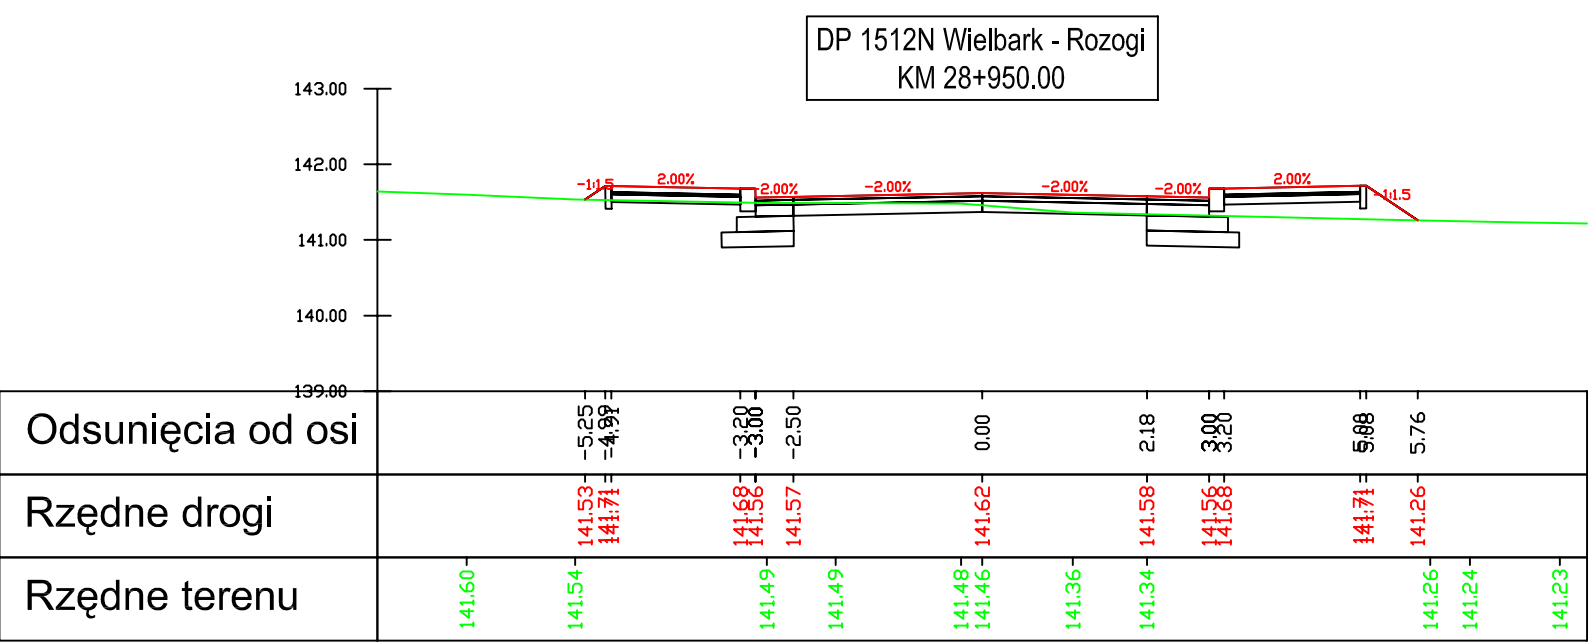


Odsunięcia od osi	-5.25	-3.00	-2.50	0.00	2.18	3.20	5.68
Rzędne drogi	141.53	141.53	141.57	141.57	141.58	141.58	141.58
Rzędne terenu	141.60	141.53	141.49	141.46	141.36	141.24	141.23

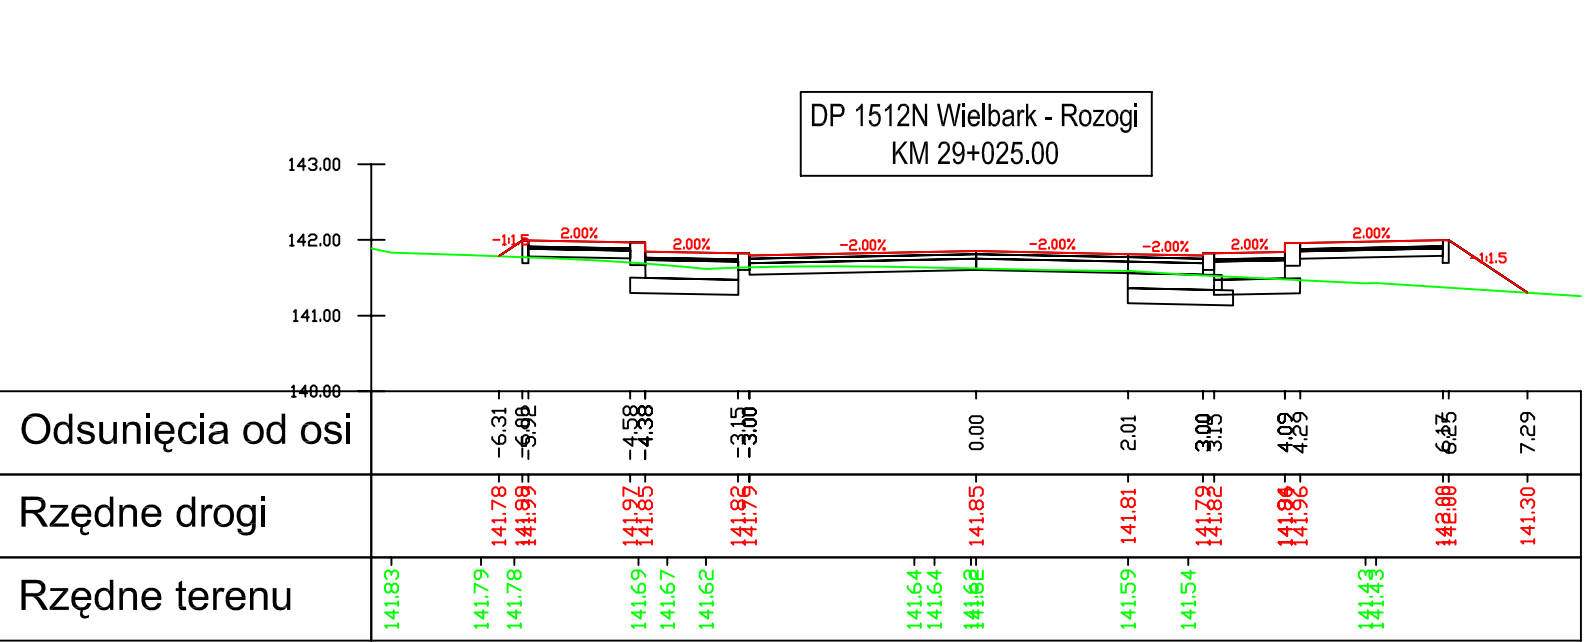


Odsunięcia od osi	-6.31	-4.38	-3.00	0.00	2.01	3.09	4.29	6.25	7.29
Rzędne drogi	141.78	141.78	141.78	141.85	141.81	141.82	141.86	141.88	141.30
Rzędne terenu	141.83	141.79	141.78	141.67	141.62	141.59	141.54	141.43	141.30

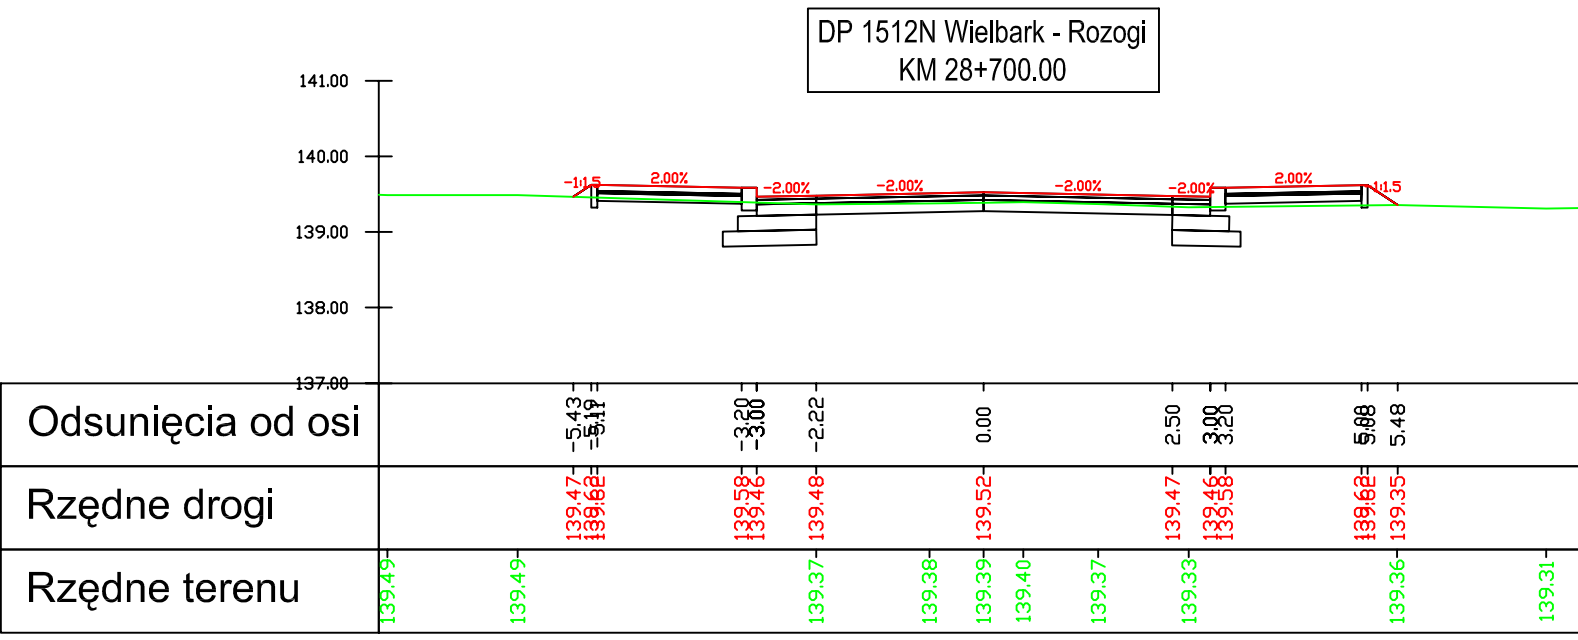


Odsunięcia od osi	-5.43	-3.00	-2.22	0.00	2.50	3.90	5.68
Rzędne drogi	139.98	139.98	139.98	139.92	139.97	139.98	139.98
Rzędne terenu	139.98	140.00	139.98	139.92	139.97	139.98	139.98

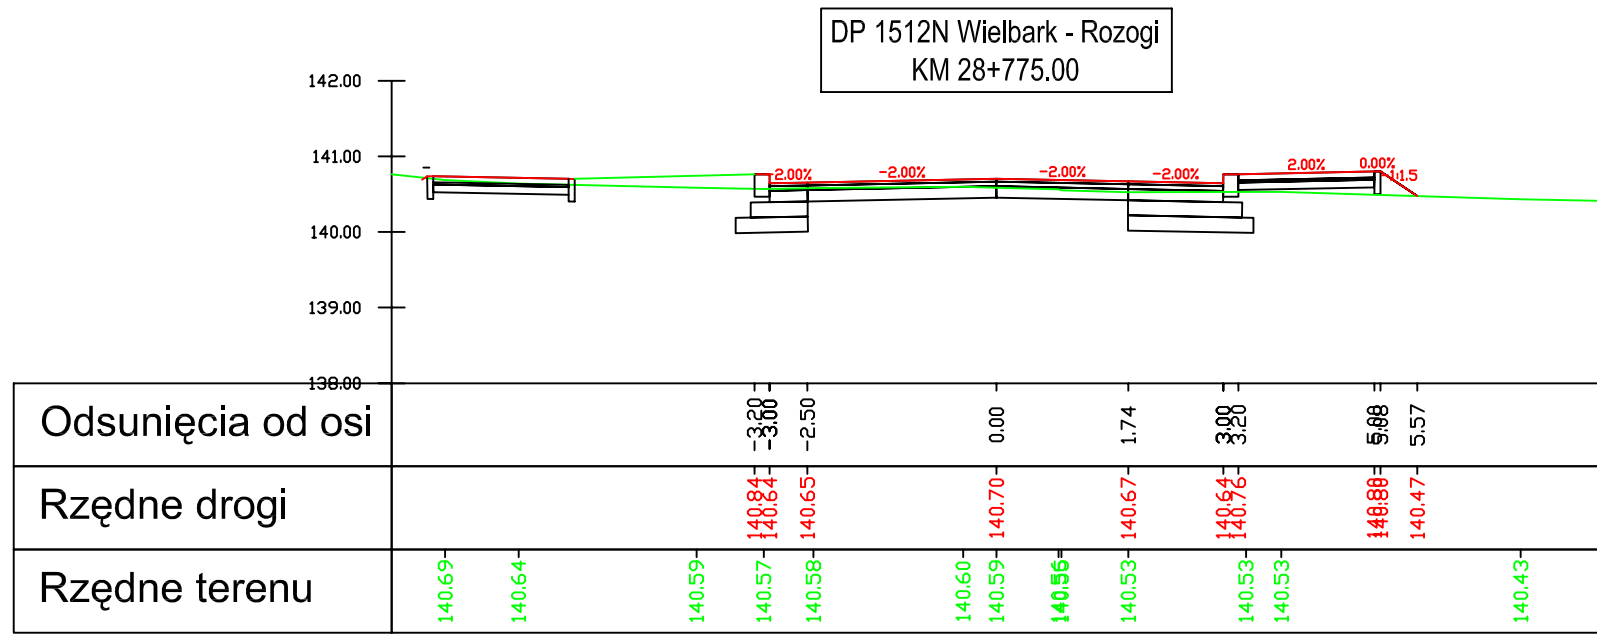


Odsunięcia od osi	-7.76	-5.49	-3.00	0.00	1.74	3.20	5.68
Rzędne drogi	141.03	141.03	141.03	140.97	140.94	140.97	140.97
Rzędne terenu	141.02	141.02	140.98	140.97	140.94	140.97	140.97

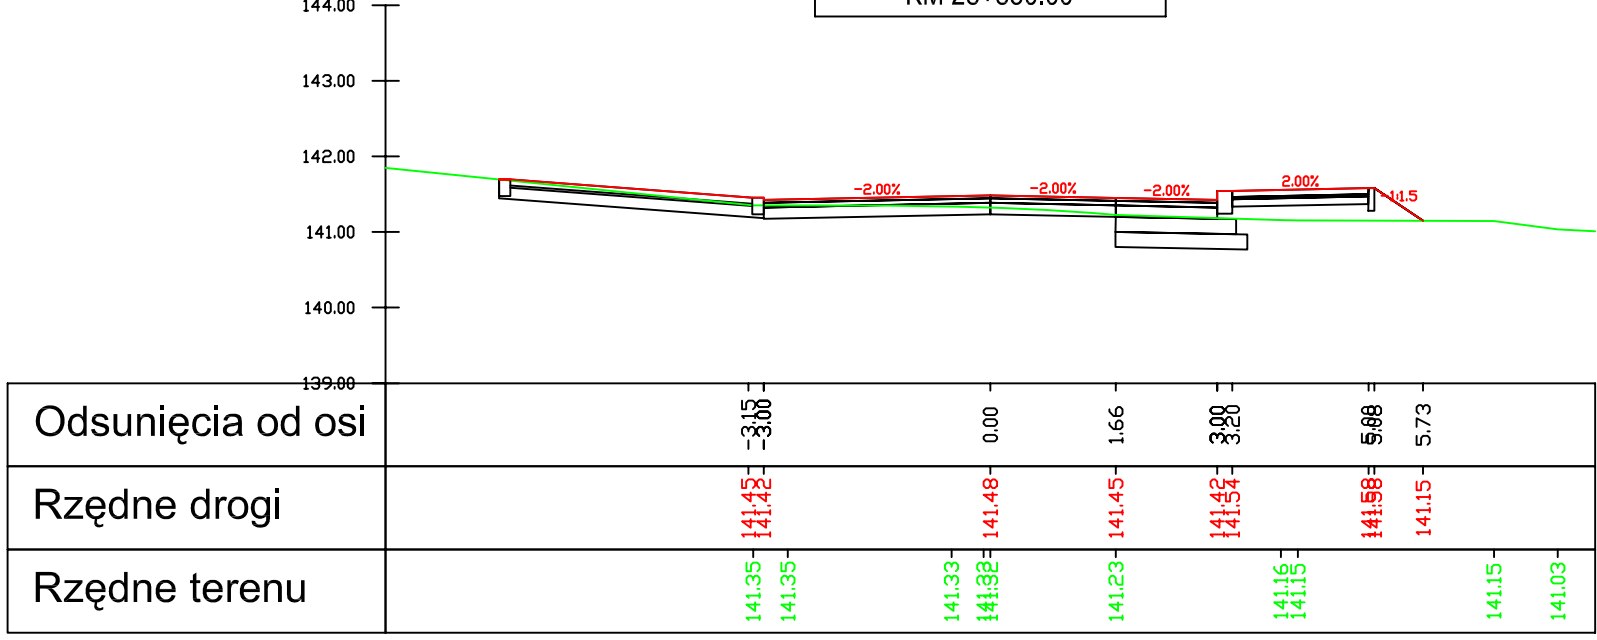


Odsunięcia od osi	-3.15	0.00	1.66	3.20	5.68	5.73
Rzędne drogi	141.42	141.48	141.45	141.42	141.58	141.15
Rzędne terenu	141.35	141.33	141.23	141.16	141.15	141.03

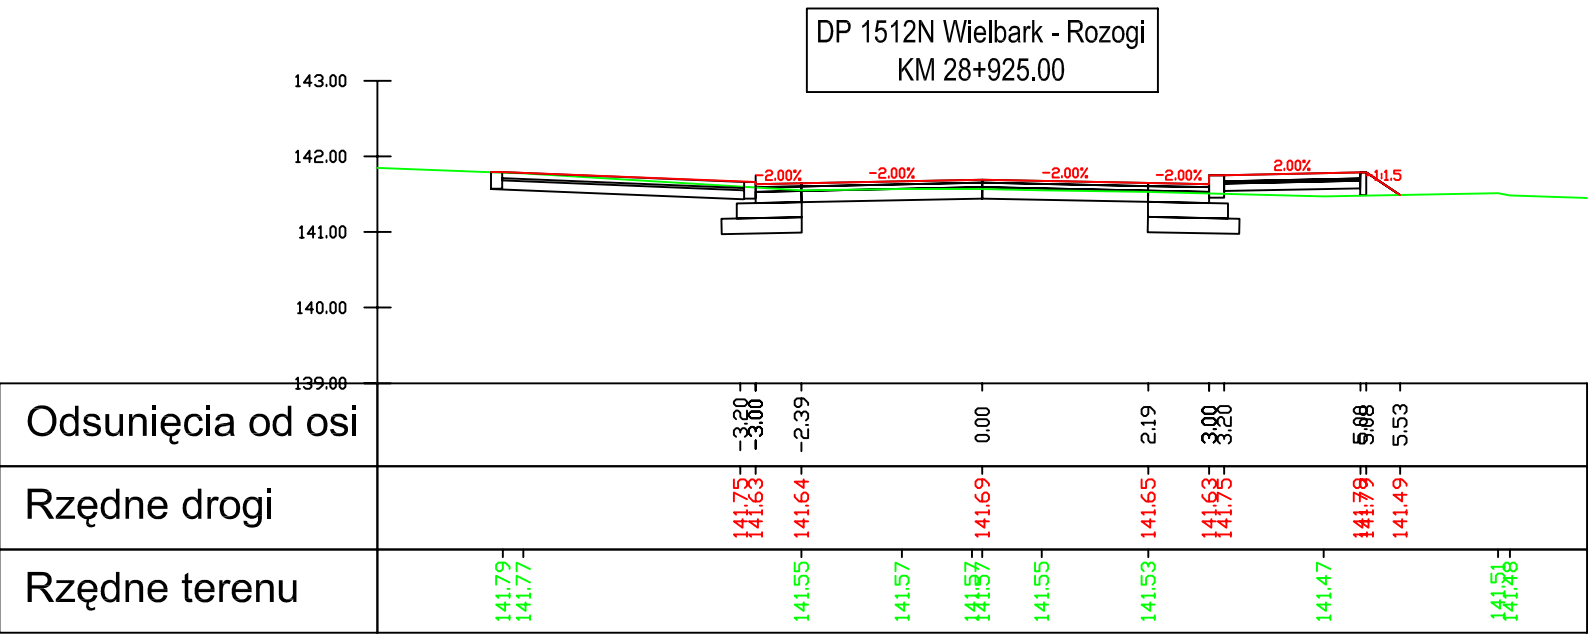


Odsunięcia od osi	-3.00	-2.39	0.00	2.19	3.20	5.68
Rzędne drogi	141.73	141.64	141.63	141.53	141.53	141.53
Rzędne terenu	141.79	141.77	141.57	141.53	141.47	141.36

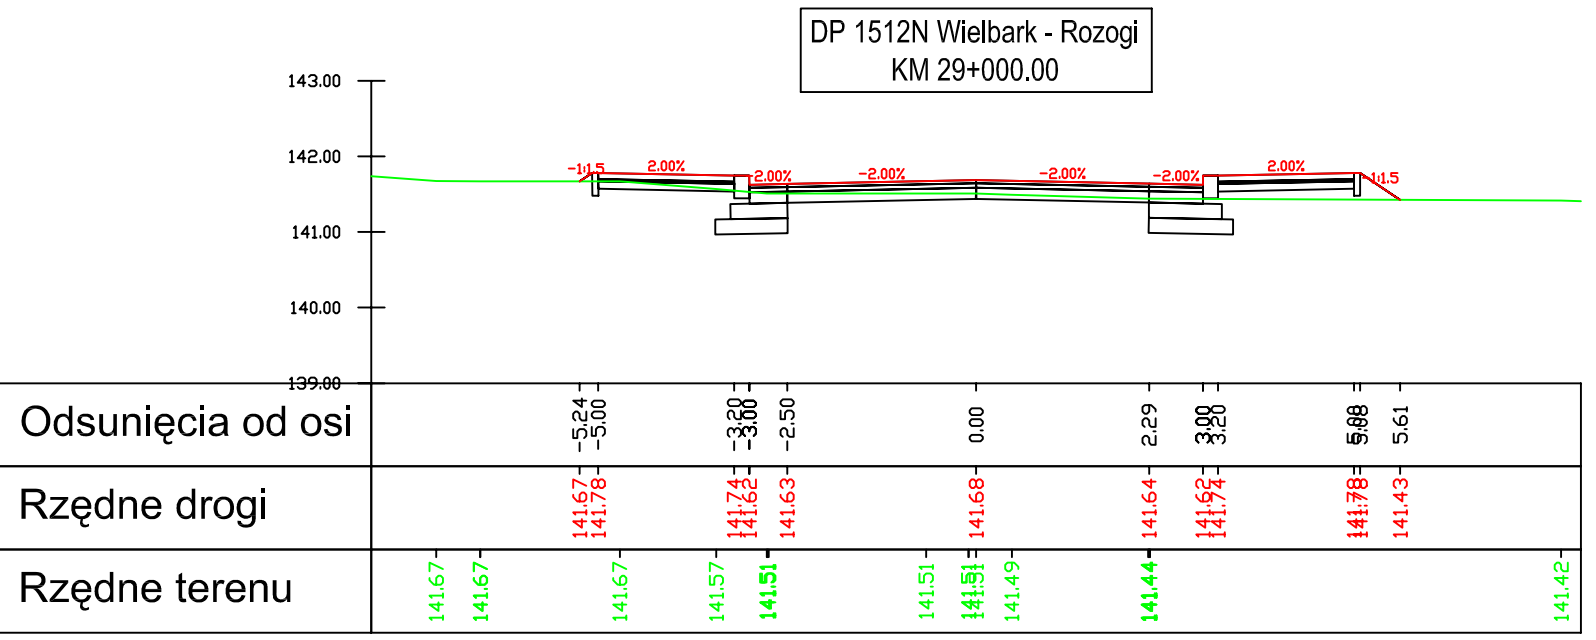


Odsunięcia od osi	-5.04	-3.00	-2.50	0.00	2.29	3.20	5.68	5.61
Rzędne drogi	141.57	141.57	141.63	141.63	141.64	141.62	141.78	141.43
Rzędne terenu	141.67	141.67	141.57	141.51	141.49	141.44	141.43	141.42

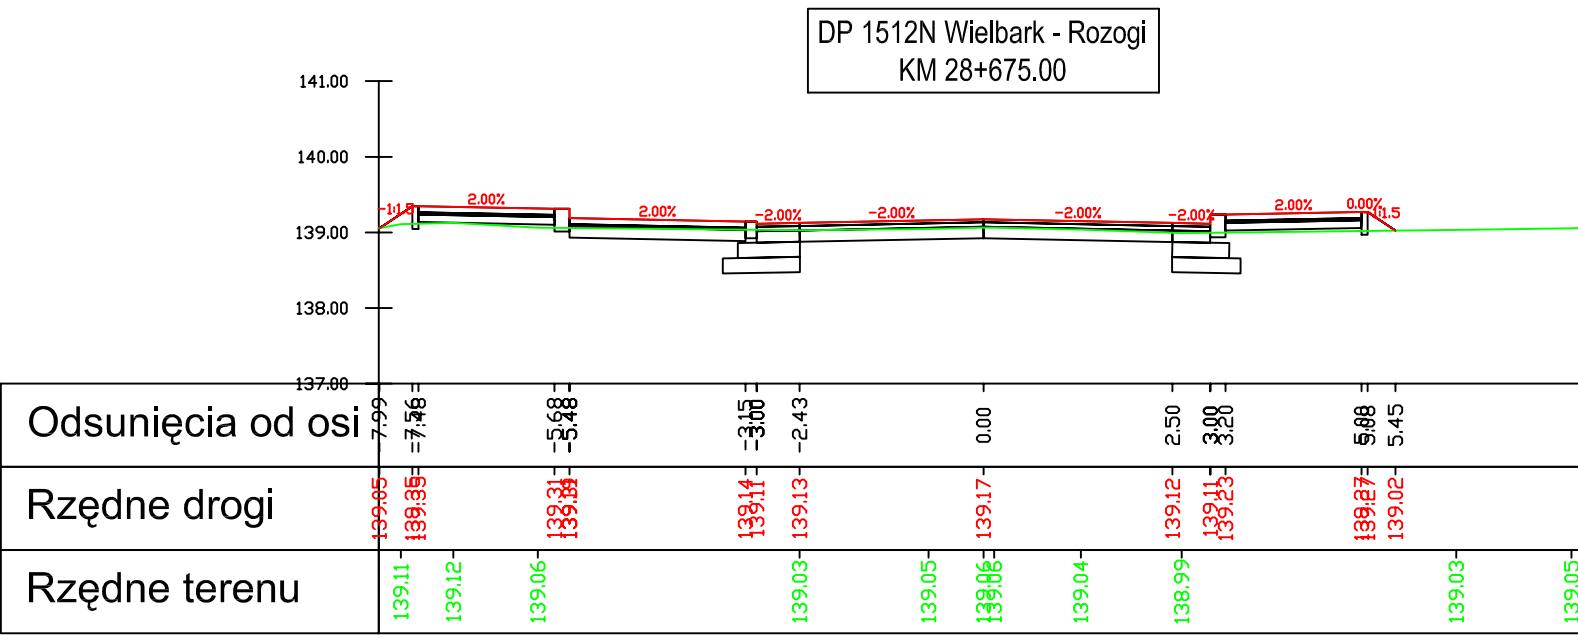


Odsunięcia od osi	-7.76	-5.49	-3.00	0.00	2.50	3.90	5.68
Rzędne drogi	139.98	139.98	139.98	139.92	139.97	139.98	139.98
Rzędne terenu	139.98	140.00	139.98	139.92	139.97	139.98	139.98

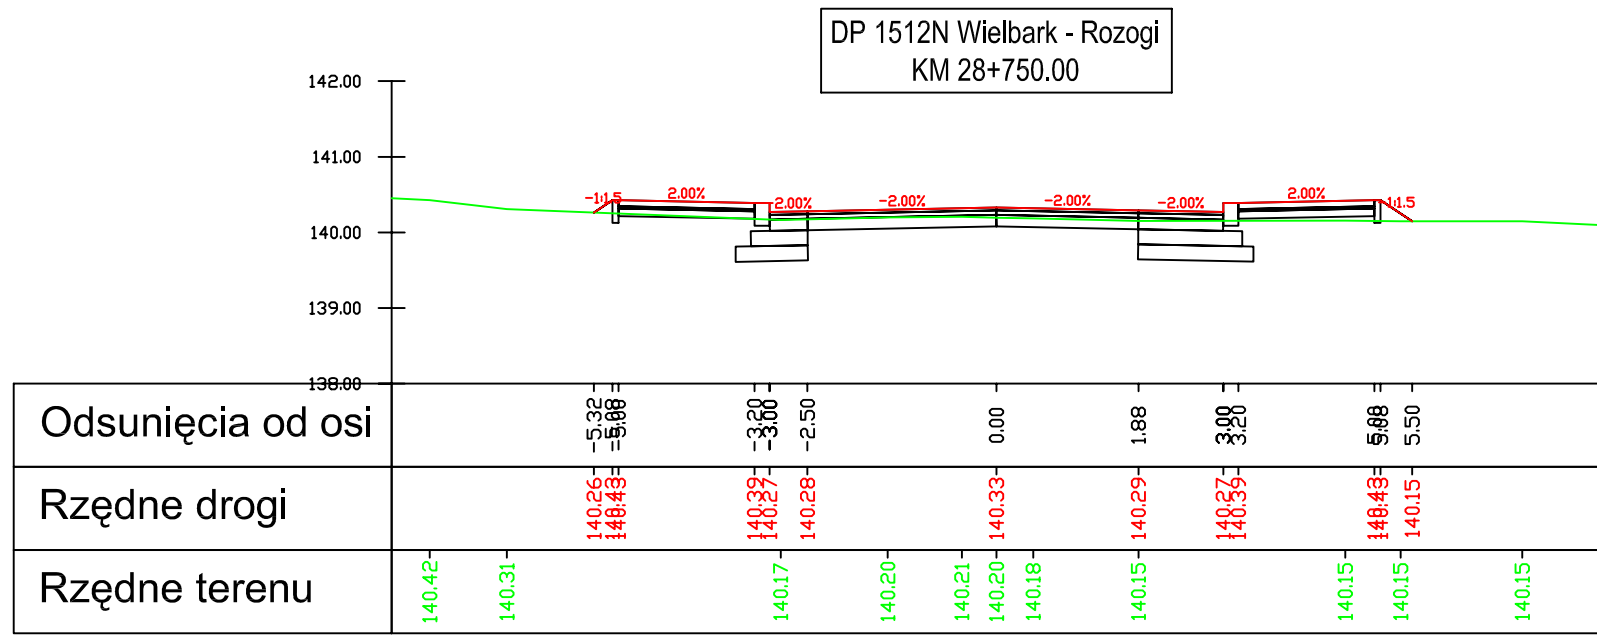


Odsunięcia od osi	-5.32	-3.00	-2.50	0.00	1.88	3.20	5.68
Rzędne drogi	140.26	140.26	140.26	140.33	140.29	140.39	140.15
Rzędne terenu	140.42	140.31	140.17	140.20	140.15	140.15	140.15

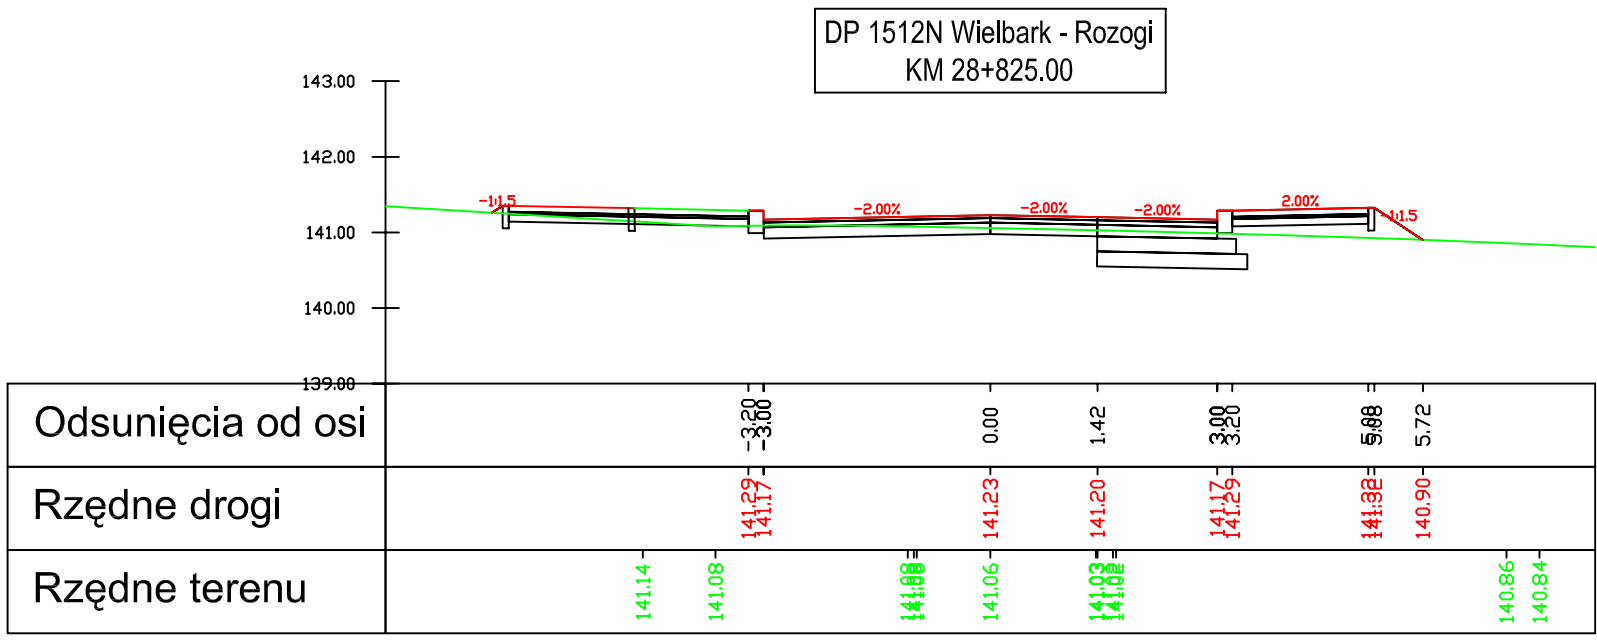

Odsunięcia od osi	-3.00	0.00	1.42	3.20	5.68	5.72
Rzędne drogi	141.22	141.23	141.20	141.23	141.39	140.90
Rzędne terenu	141.14	141.08	141.06	141.03	140.86	140.84

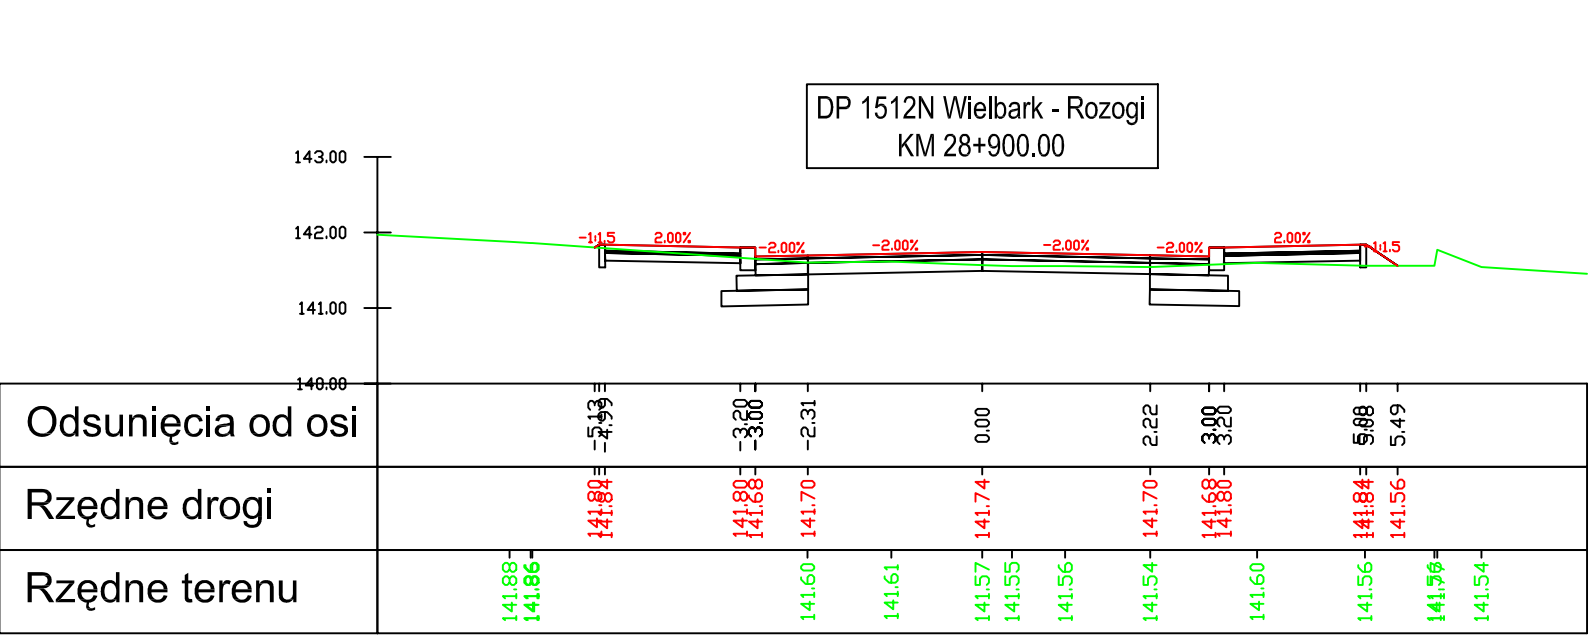


Odsunięcia od osi	-5.49	-3.00	-2.31	0.00	2.22	3.20	5.68
Rzędne drogi	141.89	141.89	141.70	141.70	141.80	141.80	141.80
Rzędne terenu	141.60	141.60	141.54	141.54	141.56	141.56	141.54

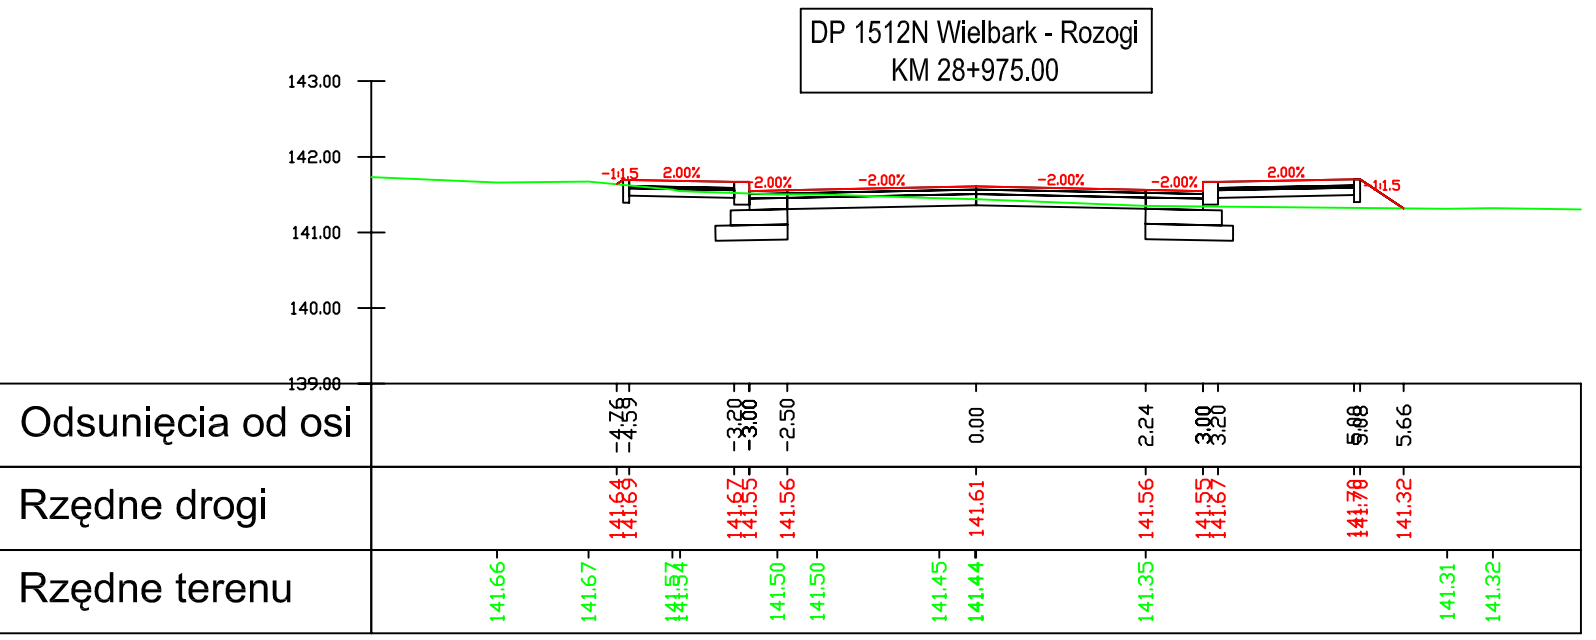

Odsunięcia od osi	-4.26	-3.00	-2.50	0.00	2.24	3.20	5.68	5.66
Rzędne drogi	141.67	141.67	141.67	141.61	141.56	141.55	141.78	141.32
Rzędne terenu	141.66	141.67	141.57	141.45	141.35	141.35	141.31	141.32

Legenda:

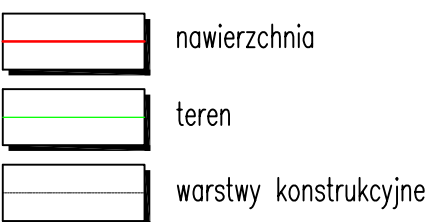

Inwestor:
Zarząd Dróg Powiatowych w Szczytnie
ul. Mrongowiusza 2
12-100 Szczytno

Jednostka projektowa:
VIKOM Sp. z o.o.
Oddział w Olsztynie
10-124 Olsztyn, ul. Grunwaldzka 18A
tel: (+48) 89 532 45 00 fax: (+48) 89 532 45 10

"ZNAK" Drogorozbudowa Projektowa
80-871 Gdańsk, ul. Chwaszczyńska 10
tel: (+48) 58 522 45 00 fax: (+48) 58 522 45 10

Numer sprawy: 3451-18/07

Nazwa dokumentacji:
Przebudowa drogi powiatowej nr 1512N
Wielbark-Rozogi od km 0+479 do km 35+355

Tytuł rysunku:
Przekroje poprzeczne
















Branża: **Drogowa**

Projektant:
mgr inż. Arkadiusz Obidziński w specjalności drogowej
WAM/014/PODD/08

Opracował:
mgr inż. Renata Kozak mgr inż. Mariusz Raszkiewicz

Sprawdzący:
inż. Tomasz Stawarz w specjalności drogowej
WAM/0126/PWOD/05

Nr arch.: Stadium: PW Data: 10.2008 Skala: 1:100 Nr rys.: 5.52

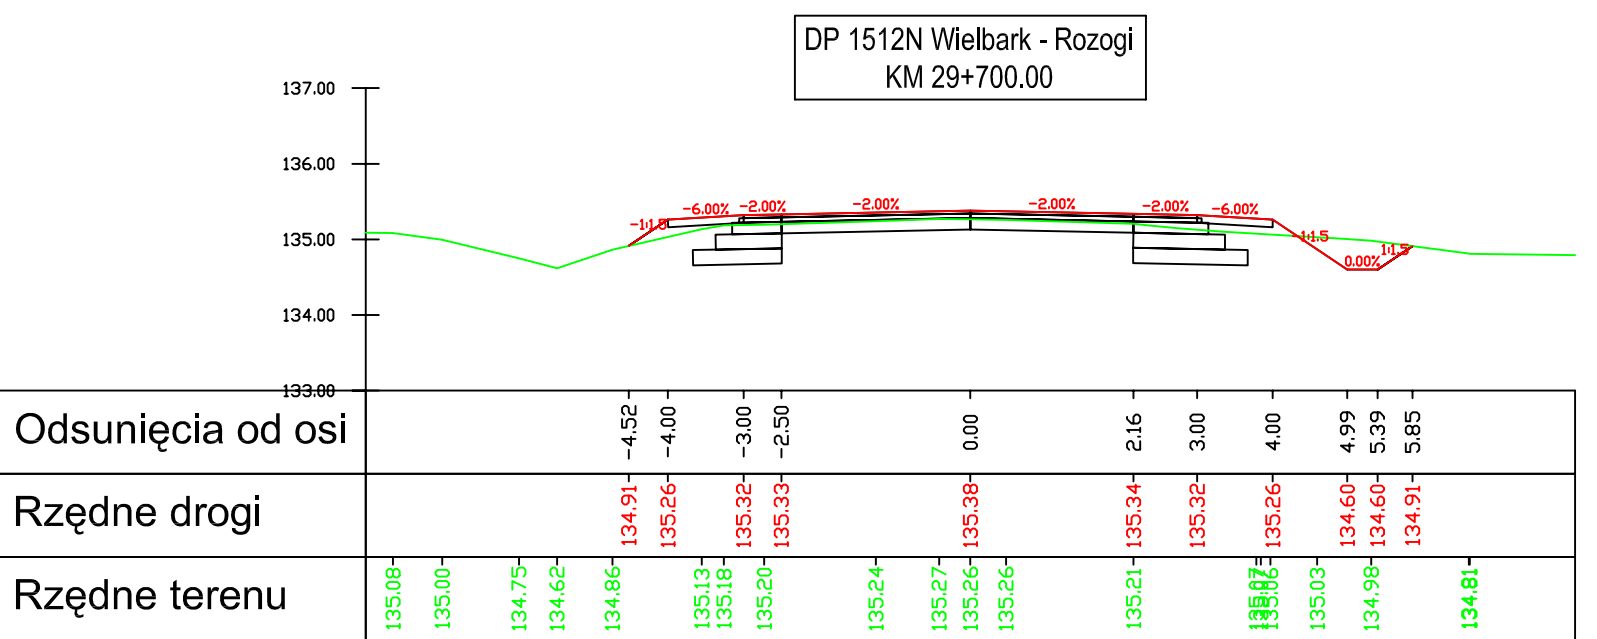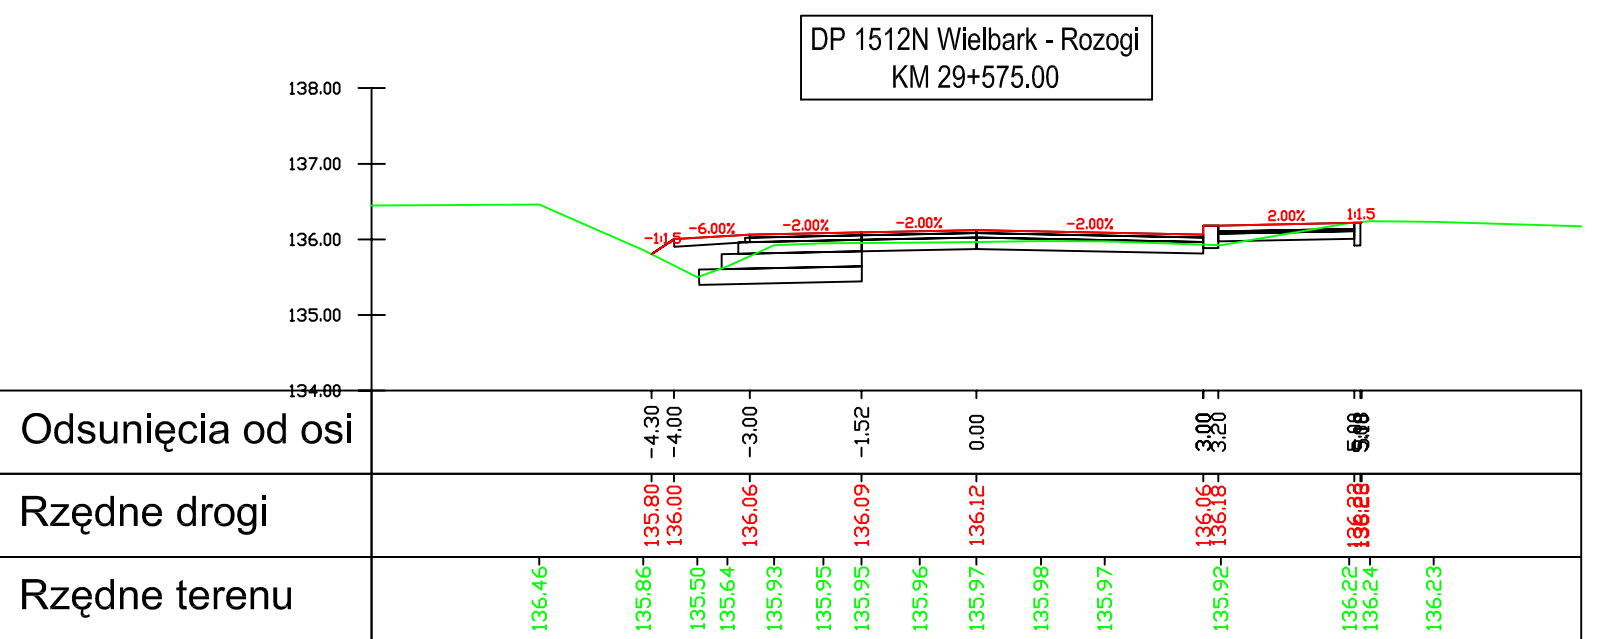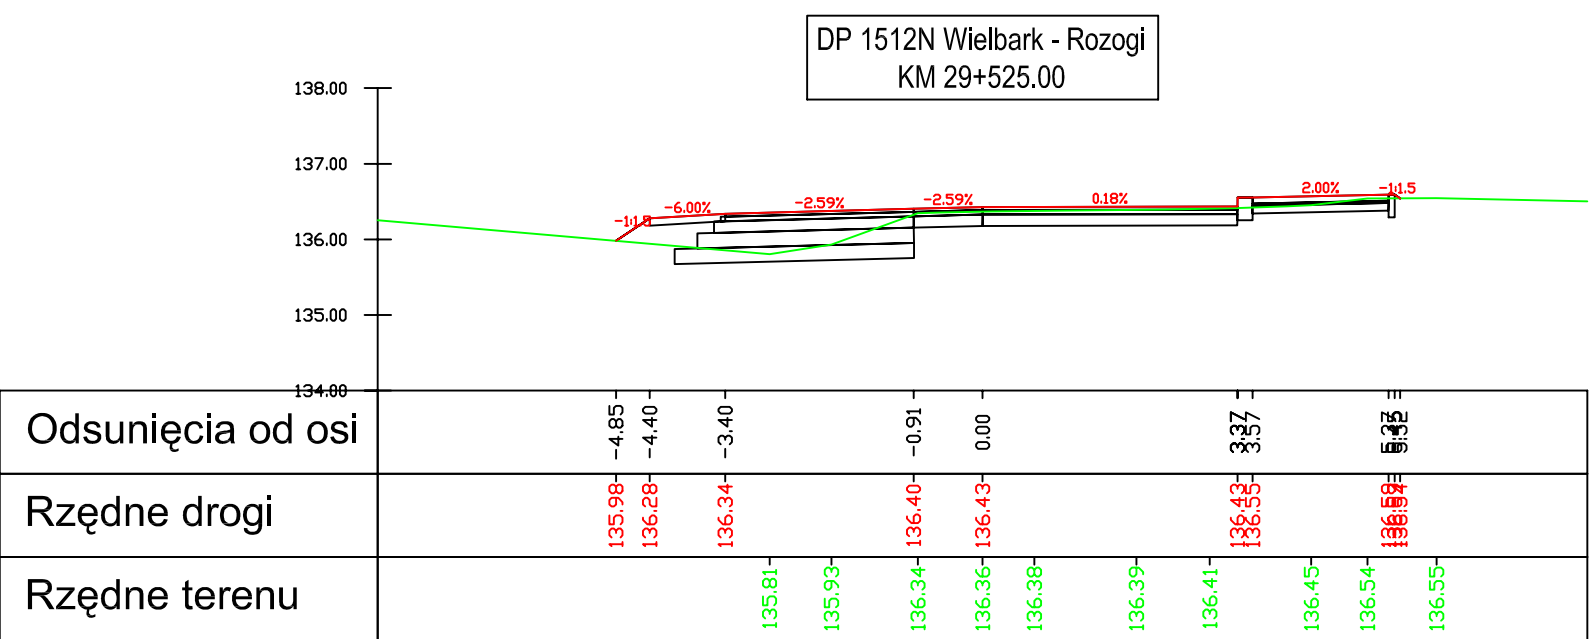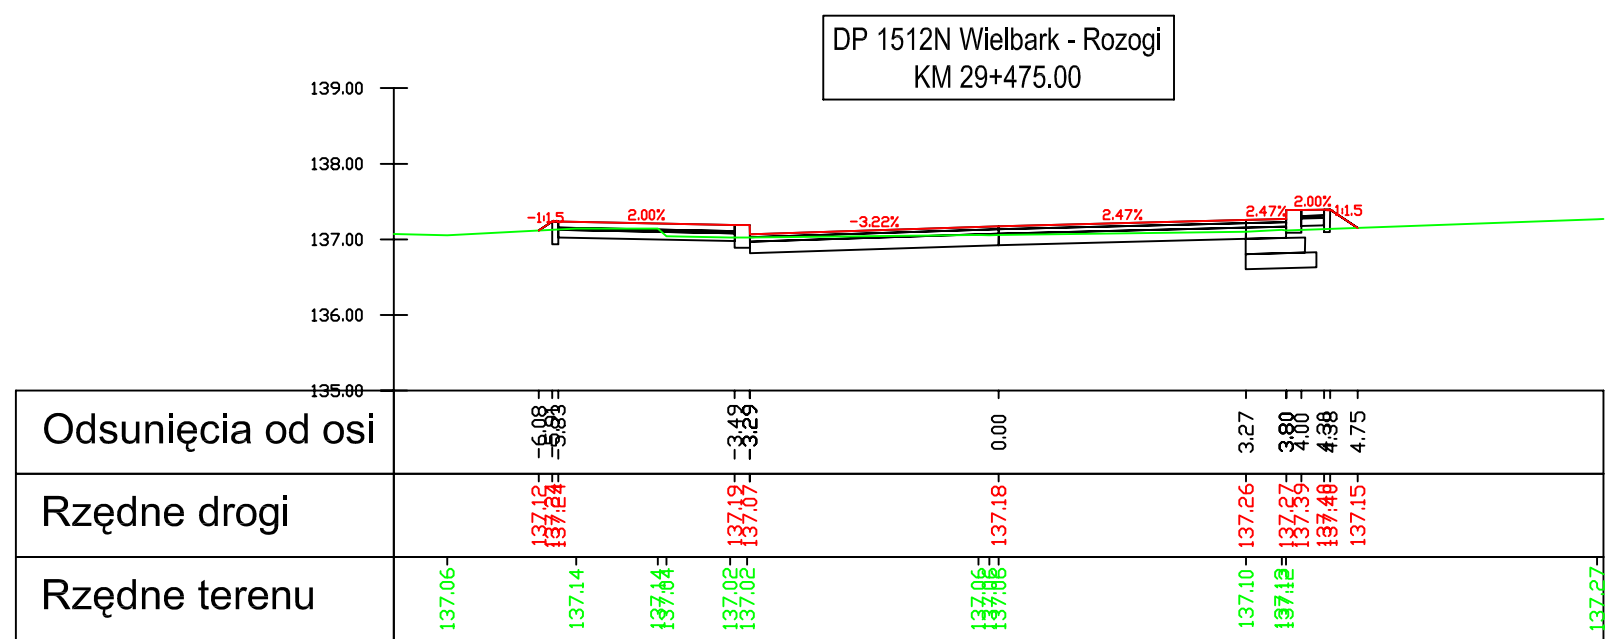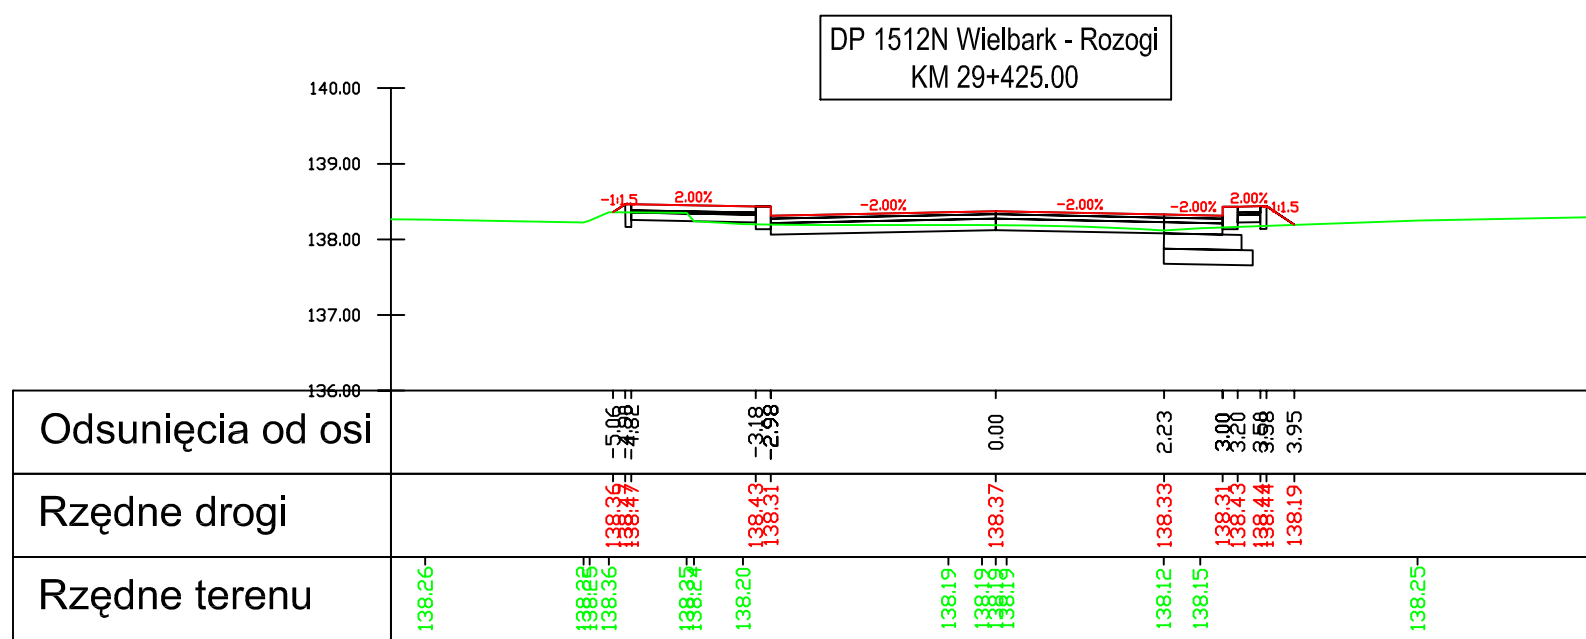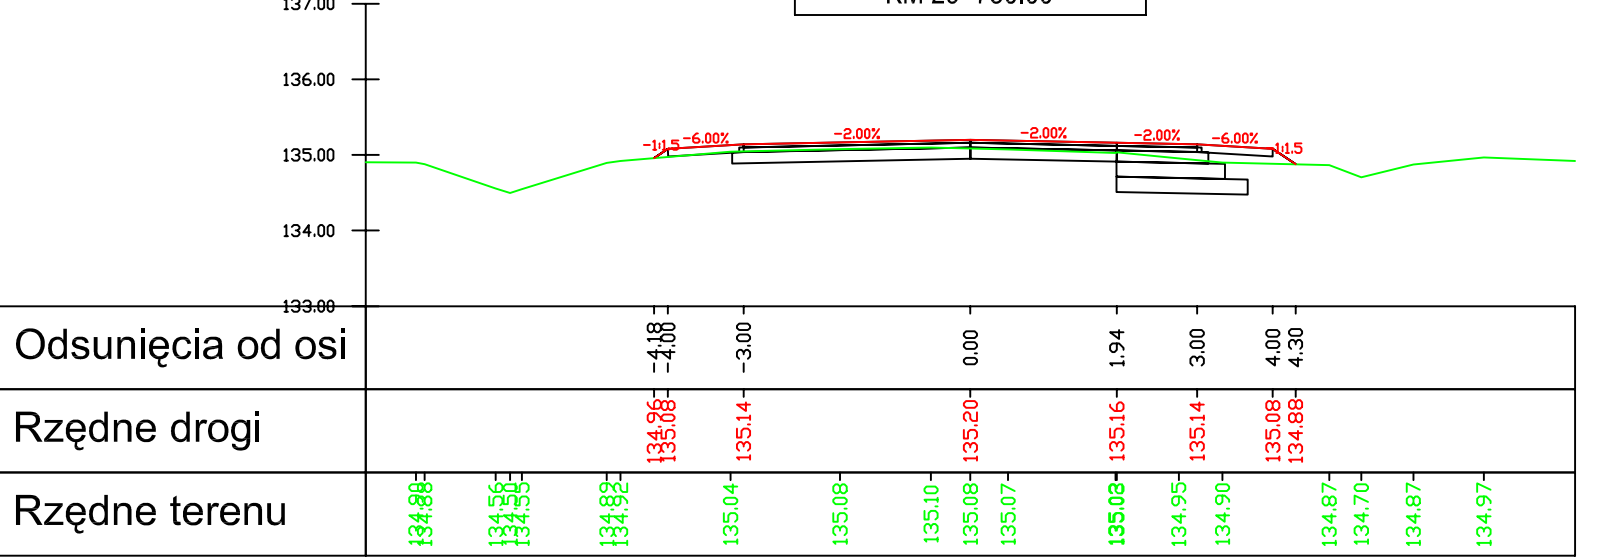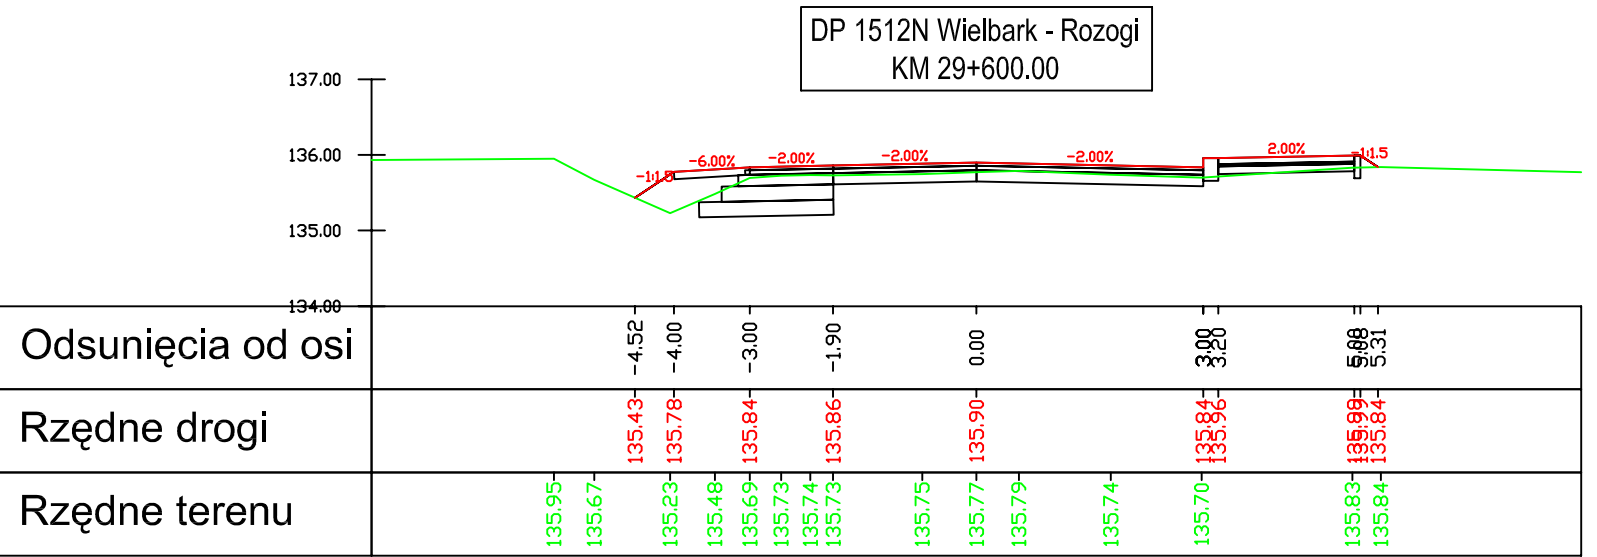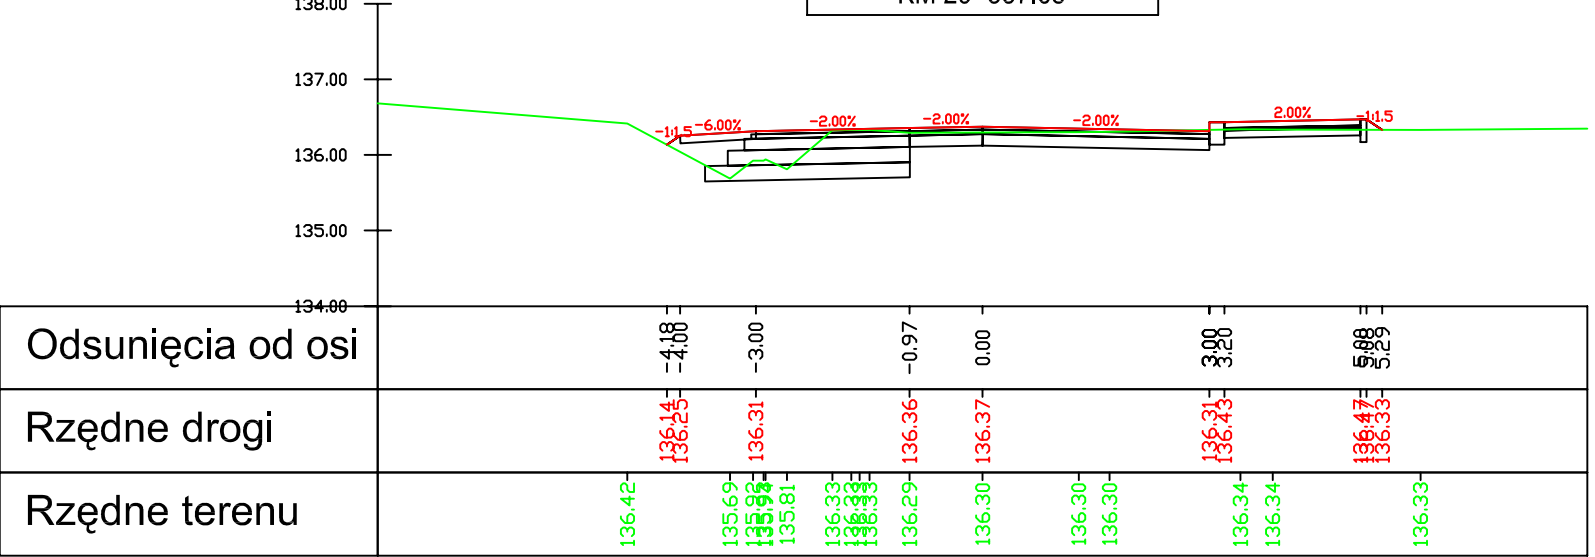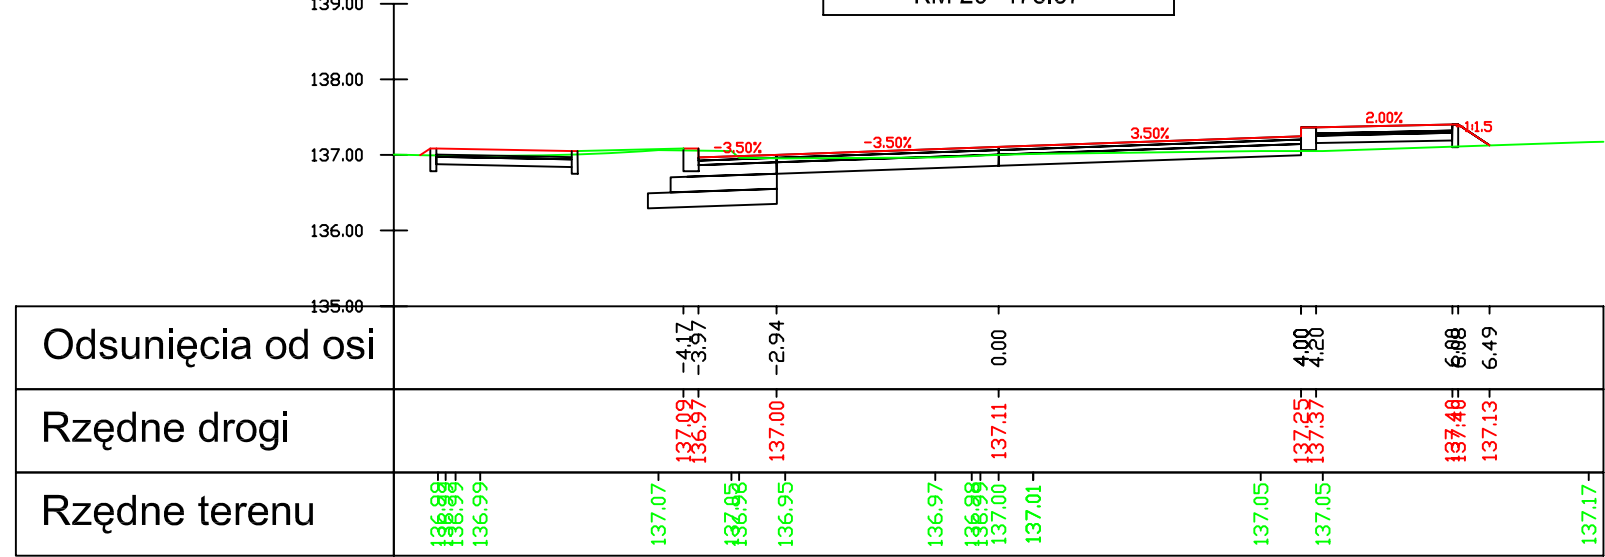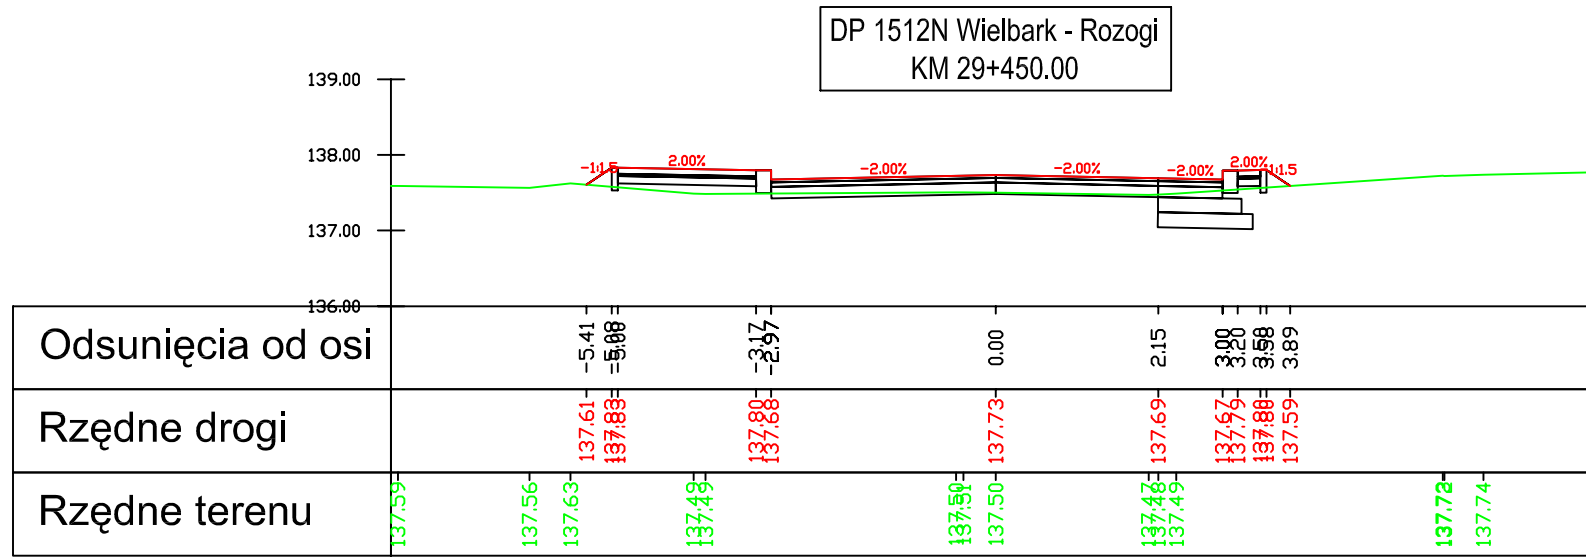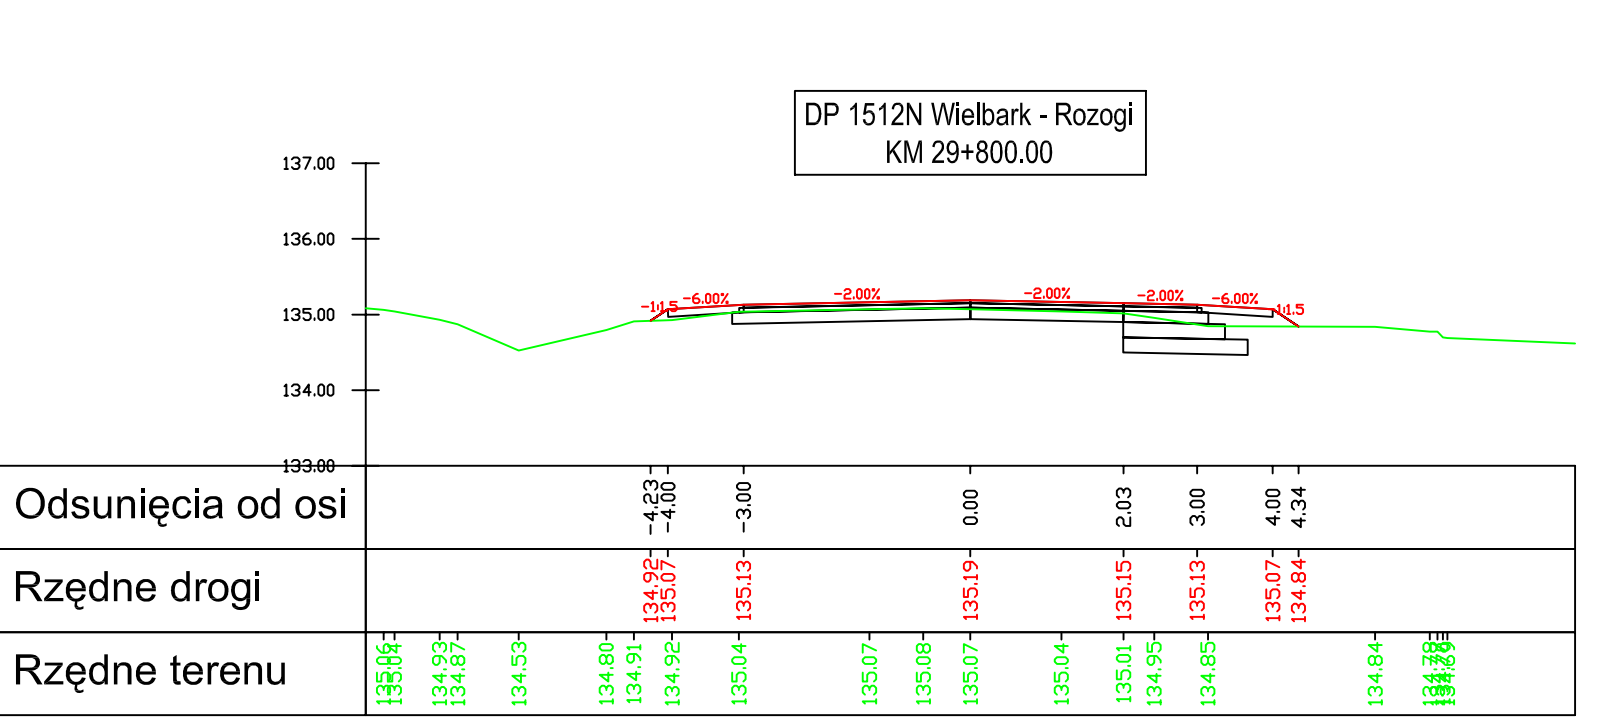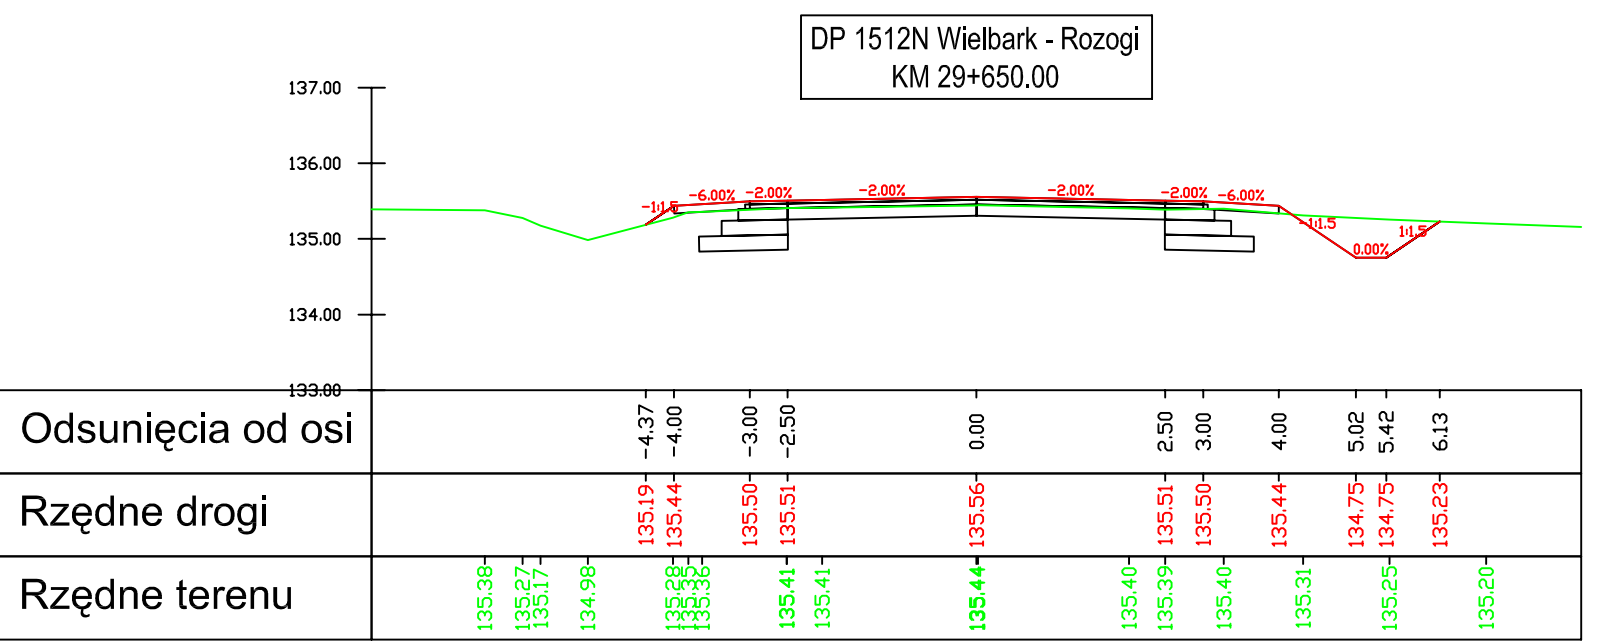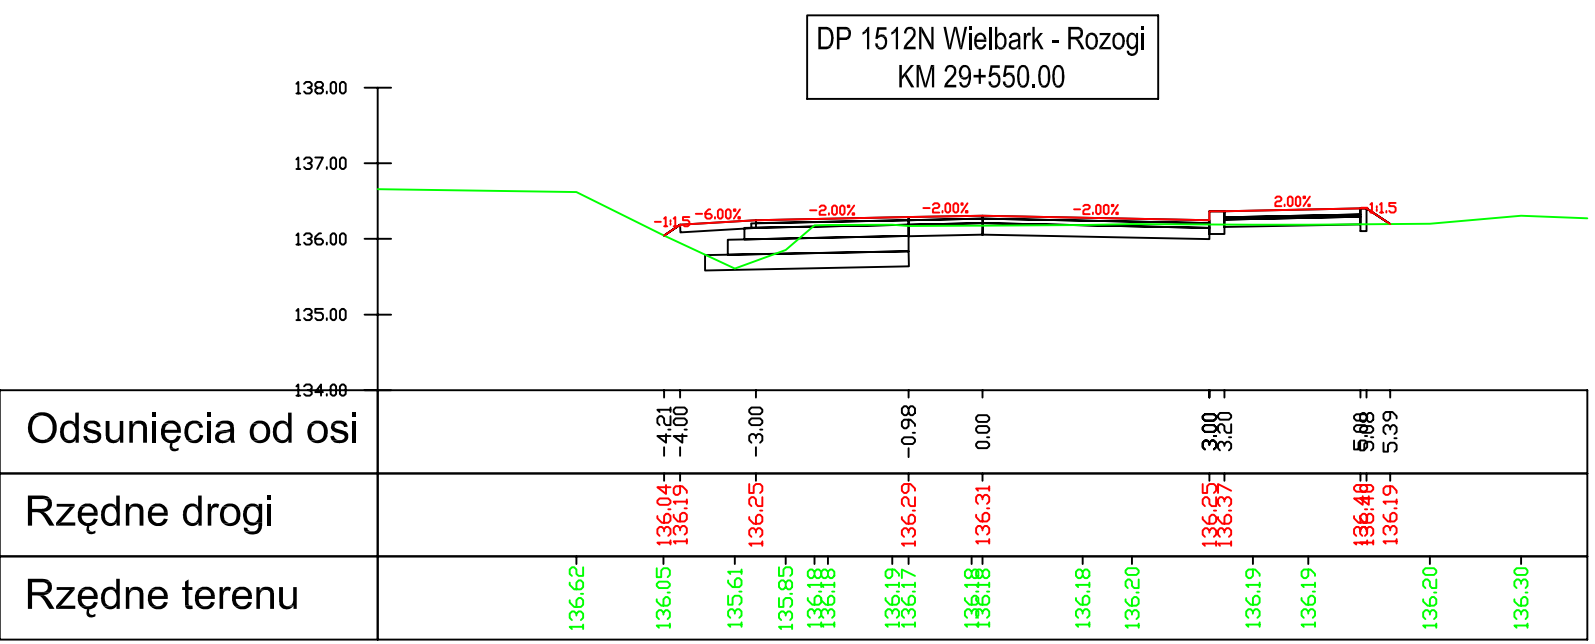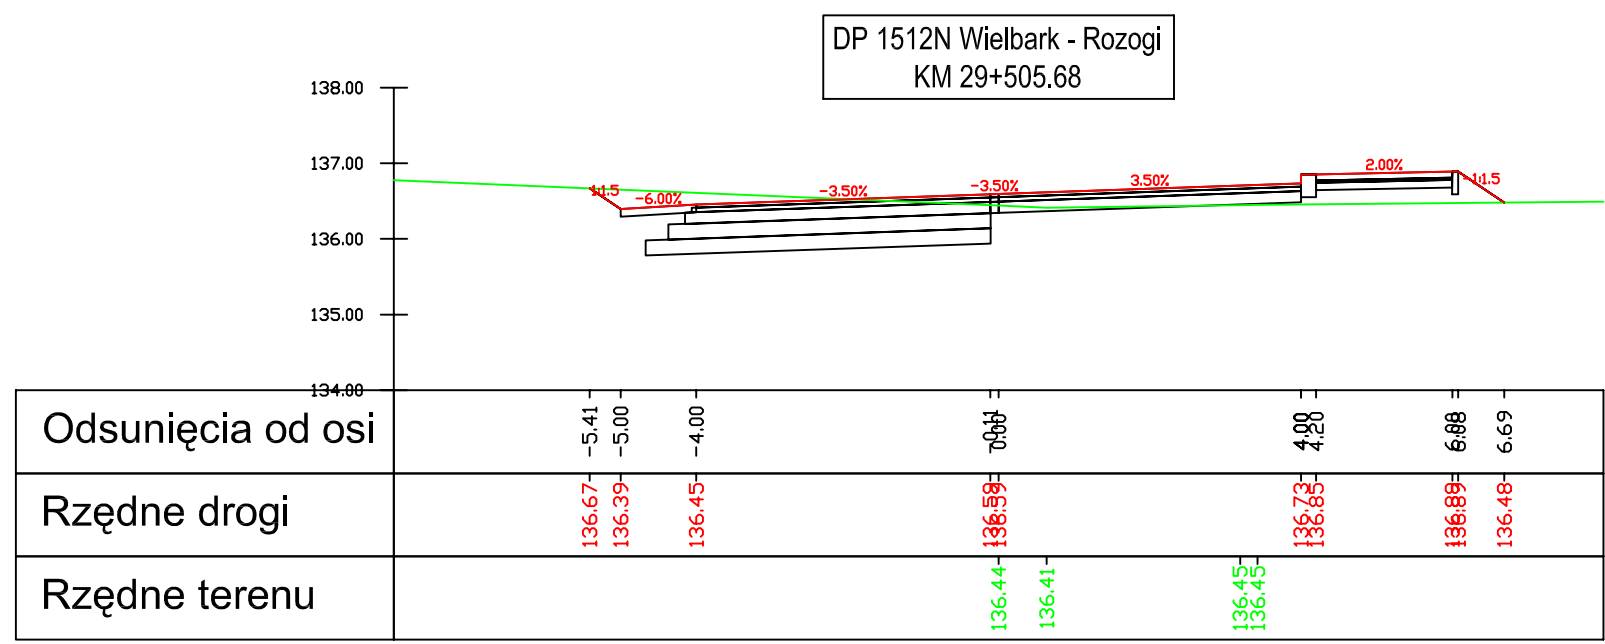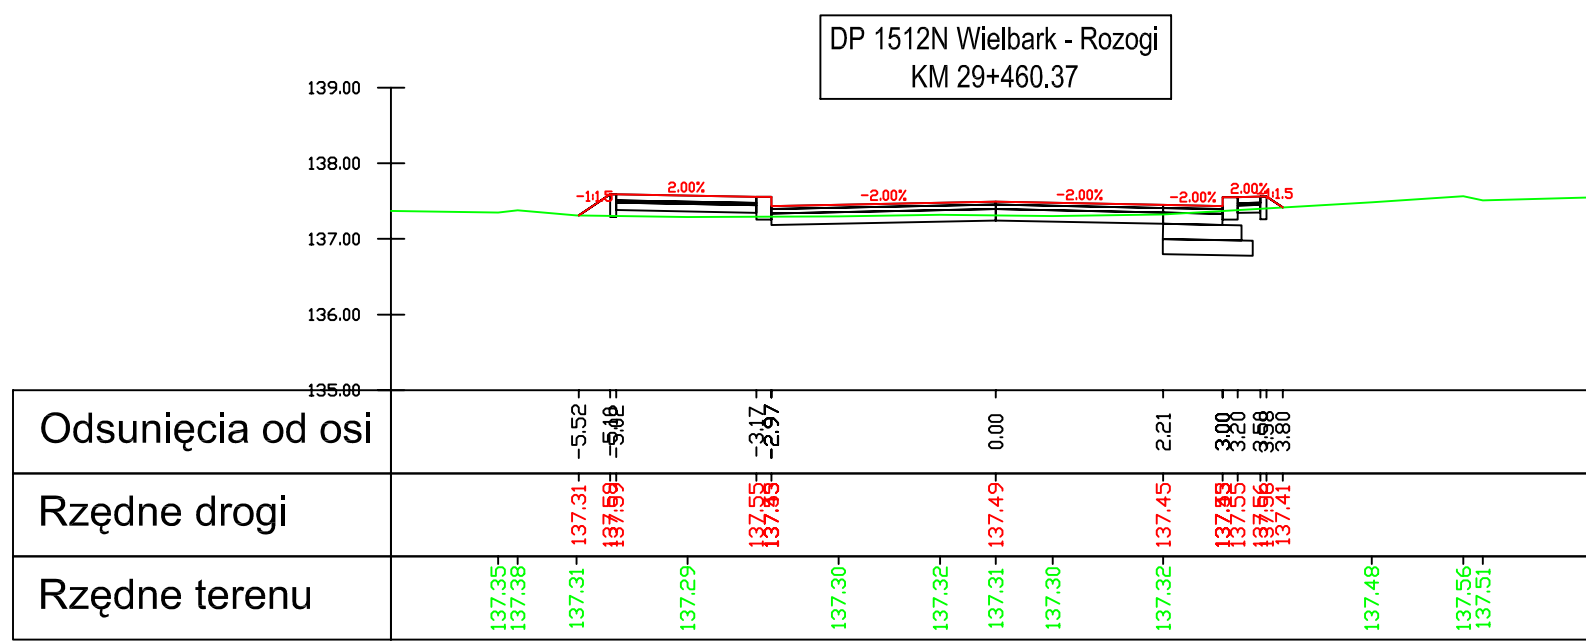

Legenda:

- nawierzchnia
- teren
- warstwy konstrukcyjne

Investor:
Zarząd Dróg Powiatowych w Szczycinie
ul. Mrongowiusza 2
12-100 Szczycino

Jednostka projektowa:
VIKOM Sp. z o.o.
Oddział w Olsztynie
10-124 Olsztyn, ul. Grunwaldzka 18A
tel: (+48) 89 532 45 00 fax: (+48) 89 532 45 10

"ZNAK" Drogorobnia Projektowa
80-871 Gdańsk, ul. Chwaszczyńska 10
tel: (+48) 58 522 45 00 fax: (+48) 58 522 45 10

Numer sprawy: 3451-18/07

Nazwa dokumentacji:
Przebudowa drogi powiatowej nr 1512N
Wielbark-Rozogi od km 0+479 do km 35+355

Tytuł rysunku:
Przekroje poprzeczne

Branża:
Drogowa


















Projektant:
mgr inż. Arkadiusz Obidziński w specjalności drogowej
WAM/0126/PWOD/05

Opracował:
mgr inż. Renata Kozak mgr inż. Mariusz Raszewicz

Sprawdzający:
inż. Tomasz Stawarz w specjalności drogowej
WAM/0126/PWOD/05

Nr arch.: Stadium: PW Data: 10.2008 Skala: 1:100 Nr rys.: 5.54

Legenda:

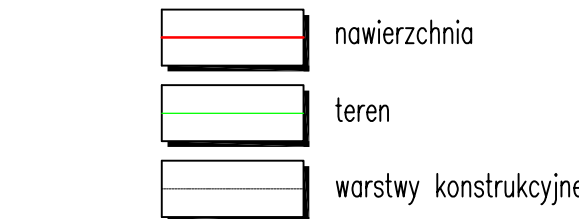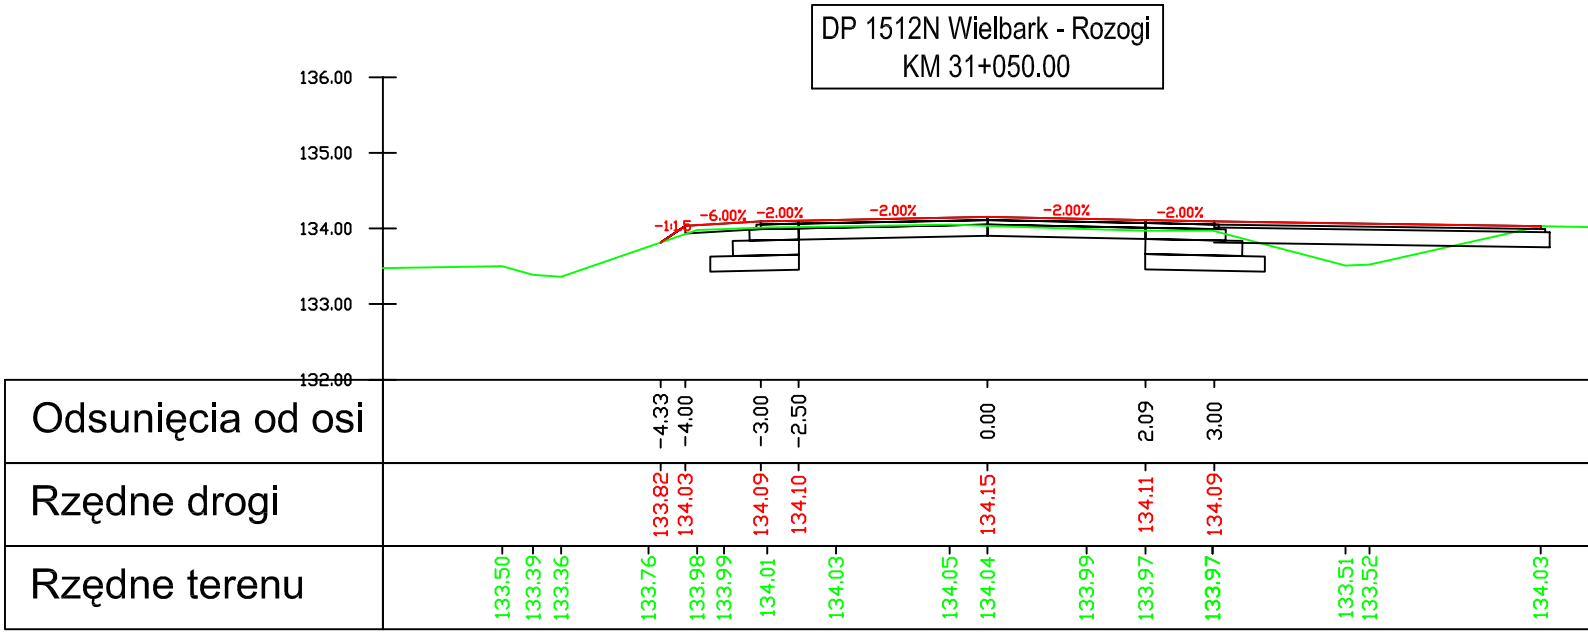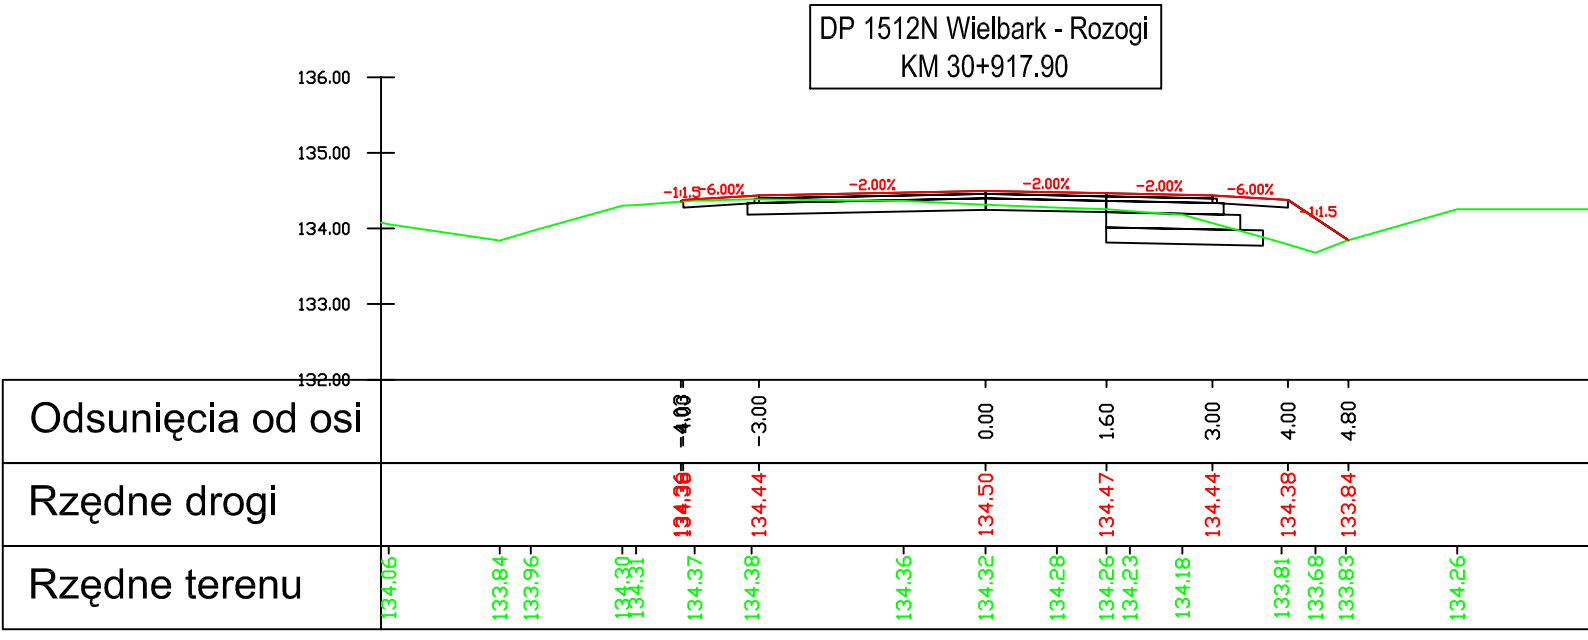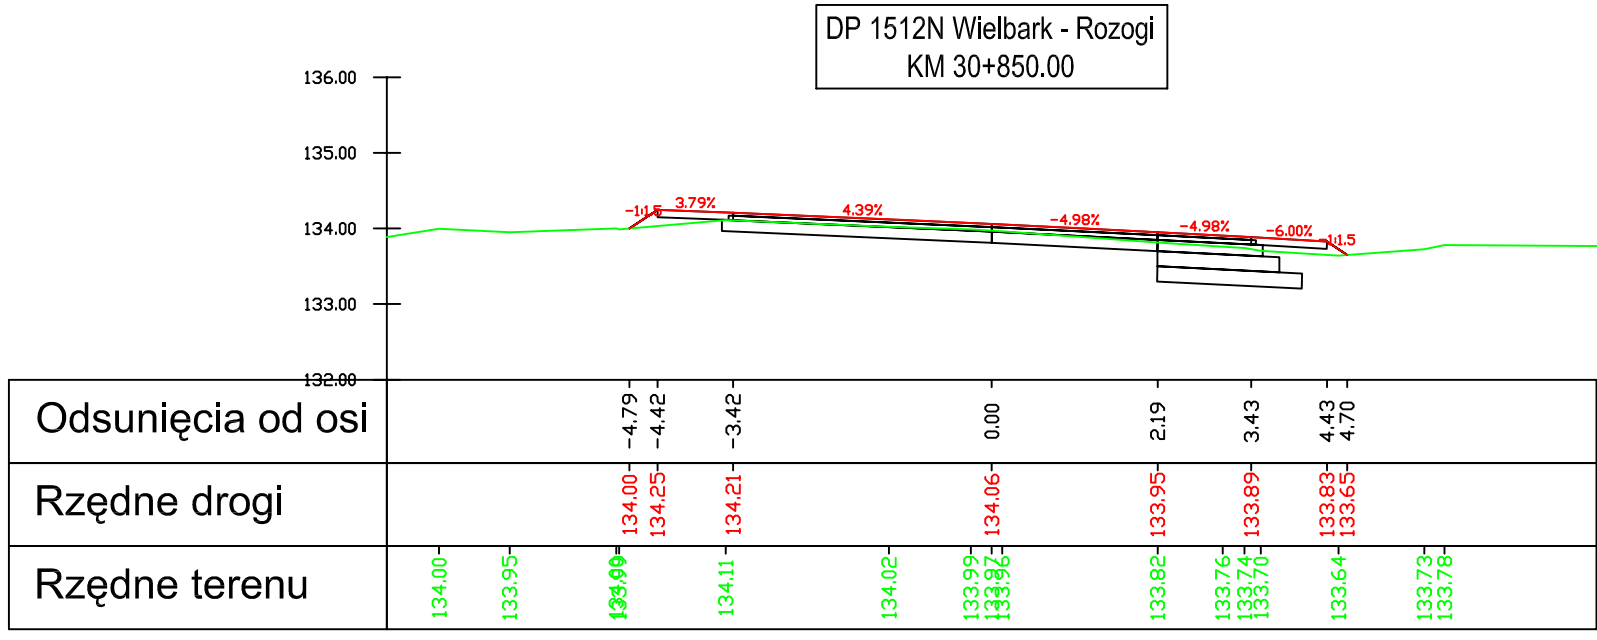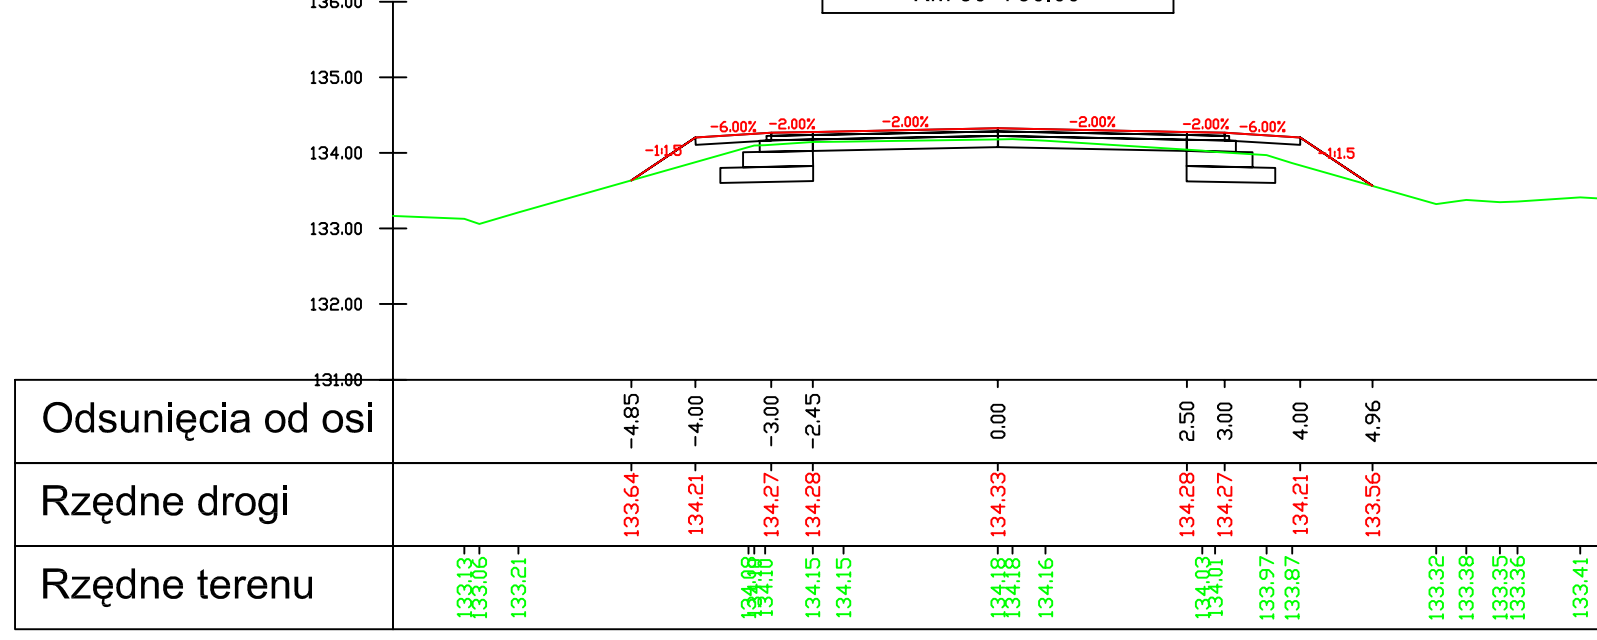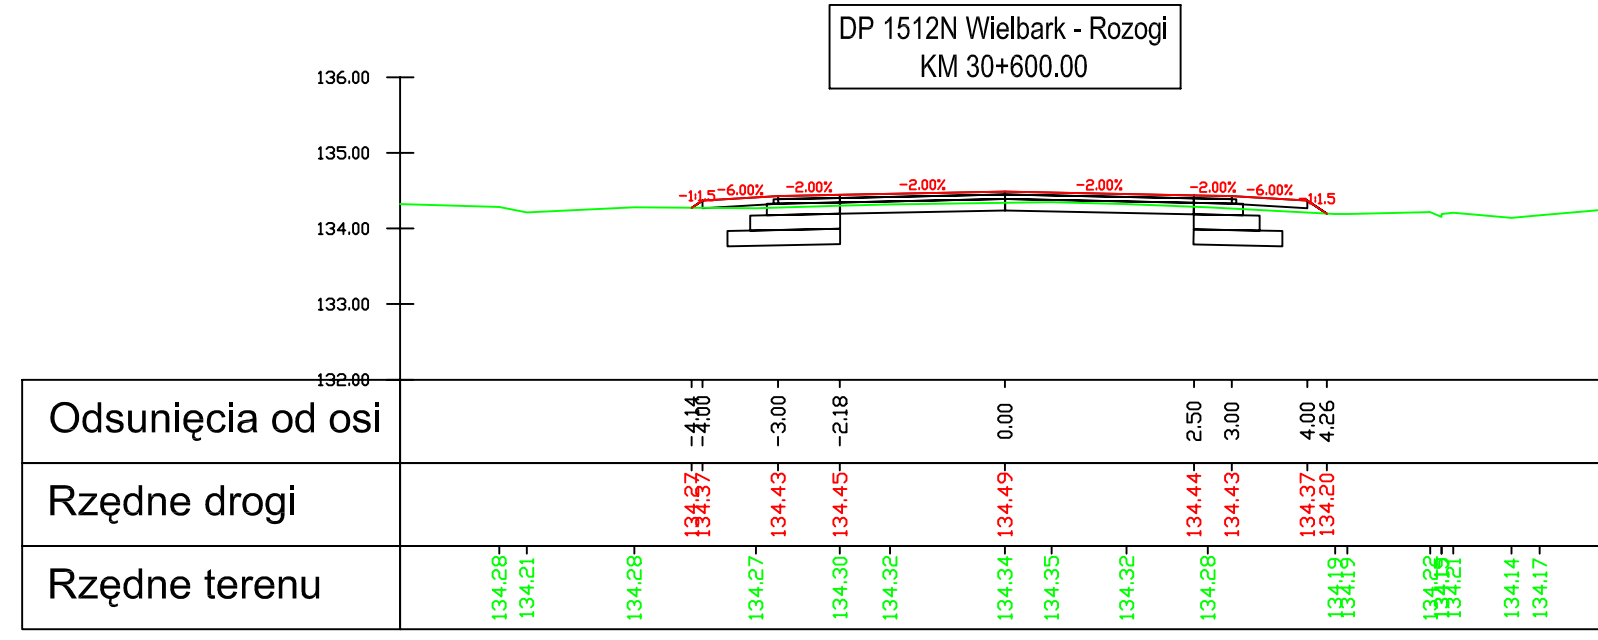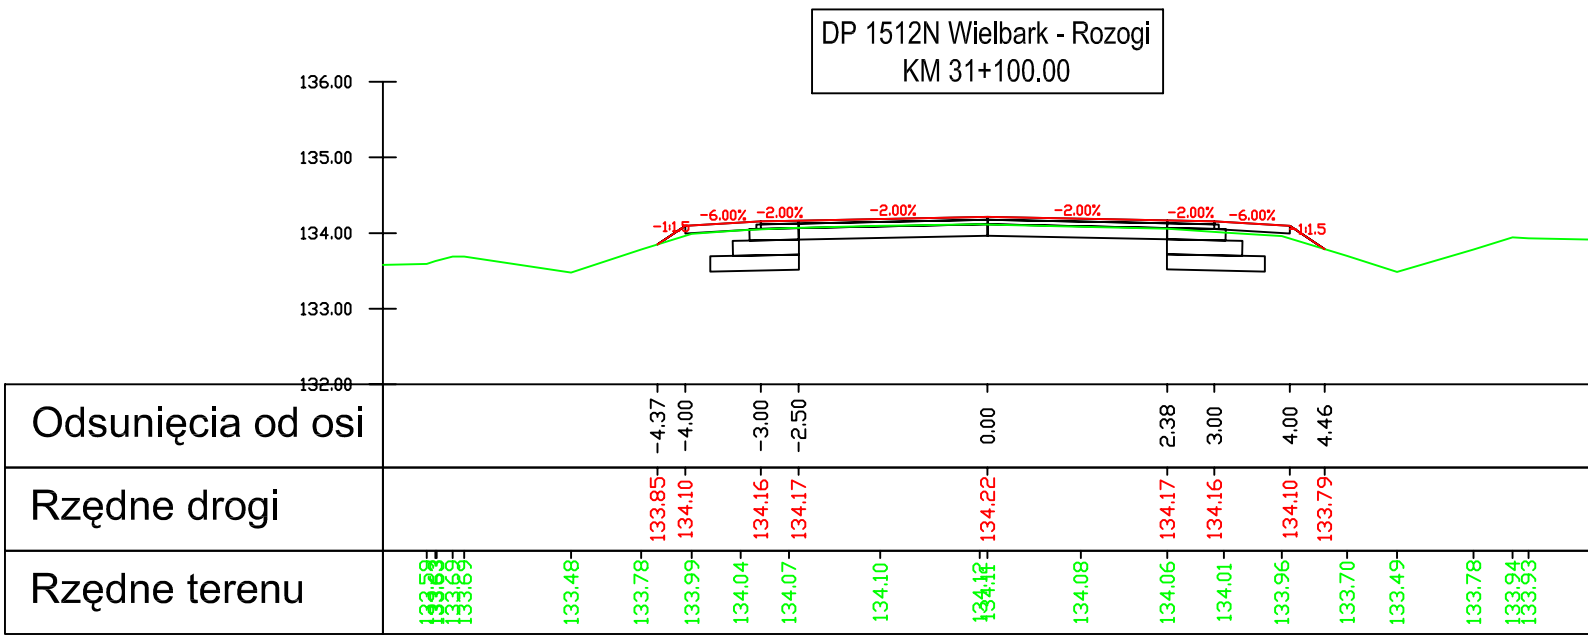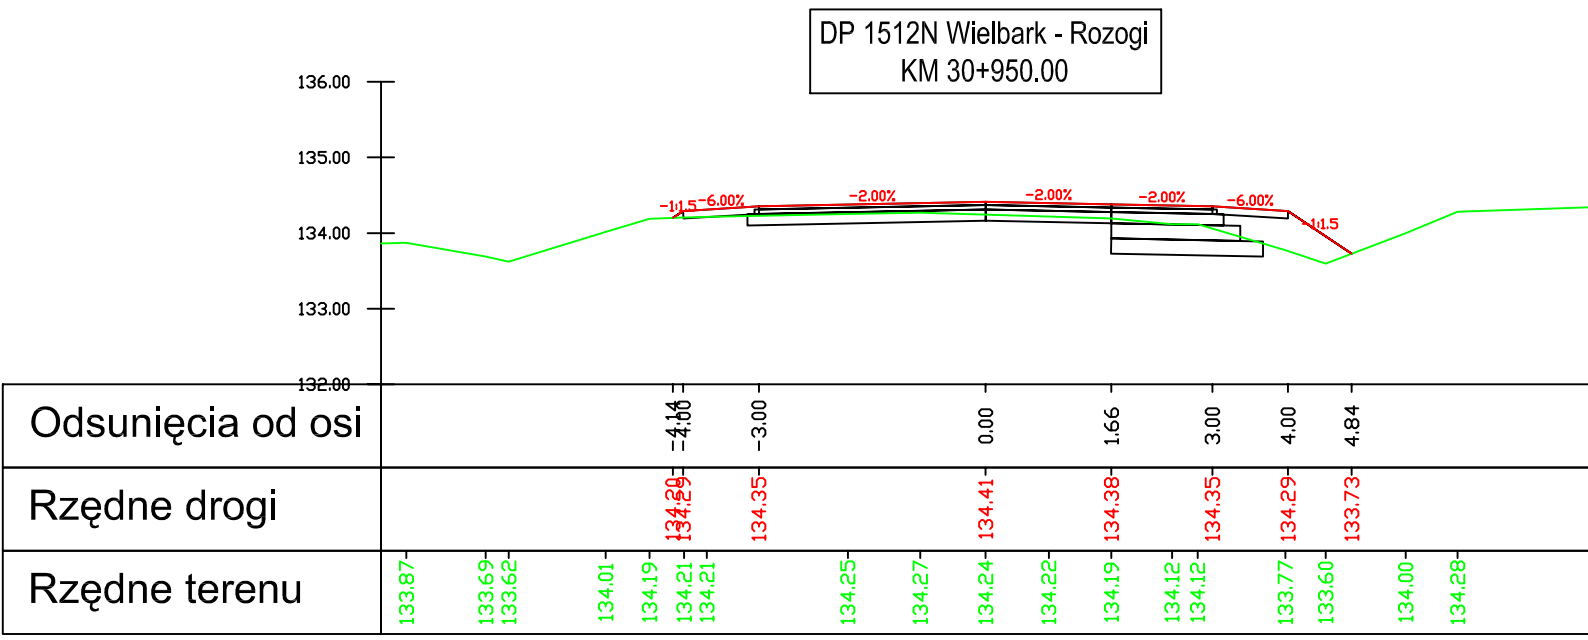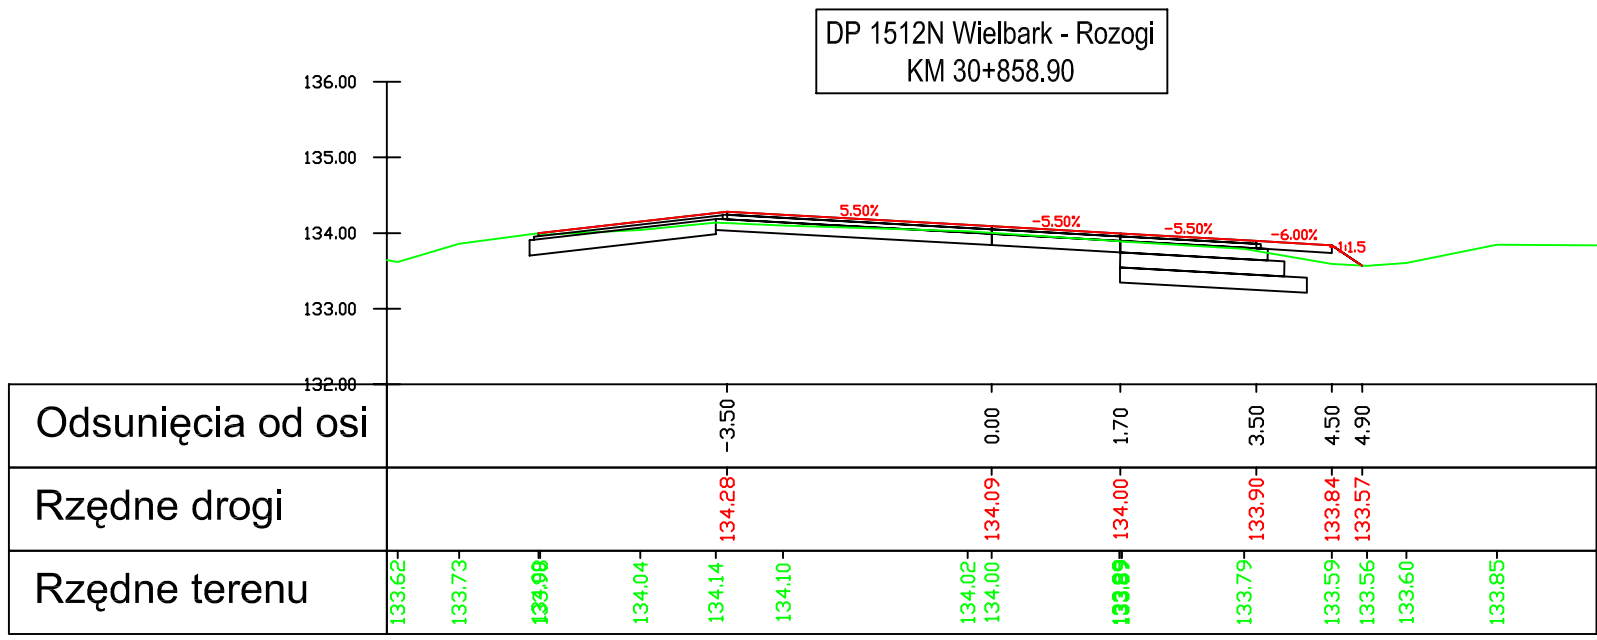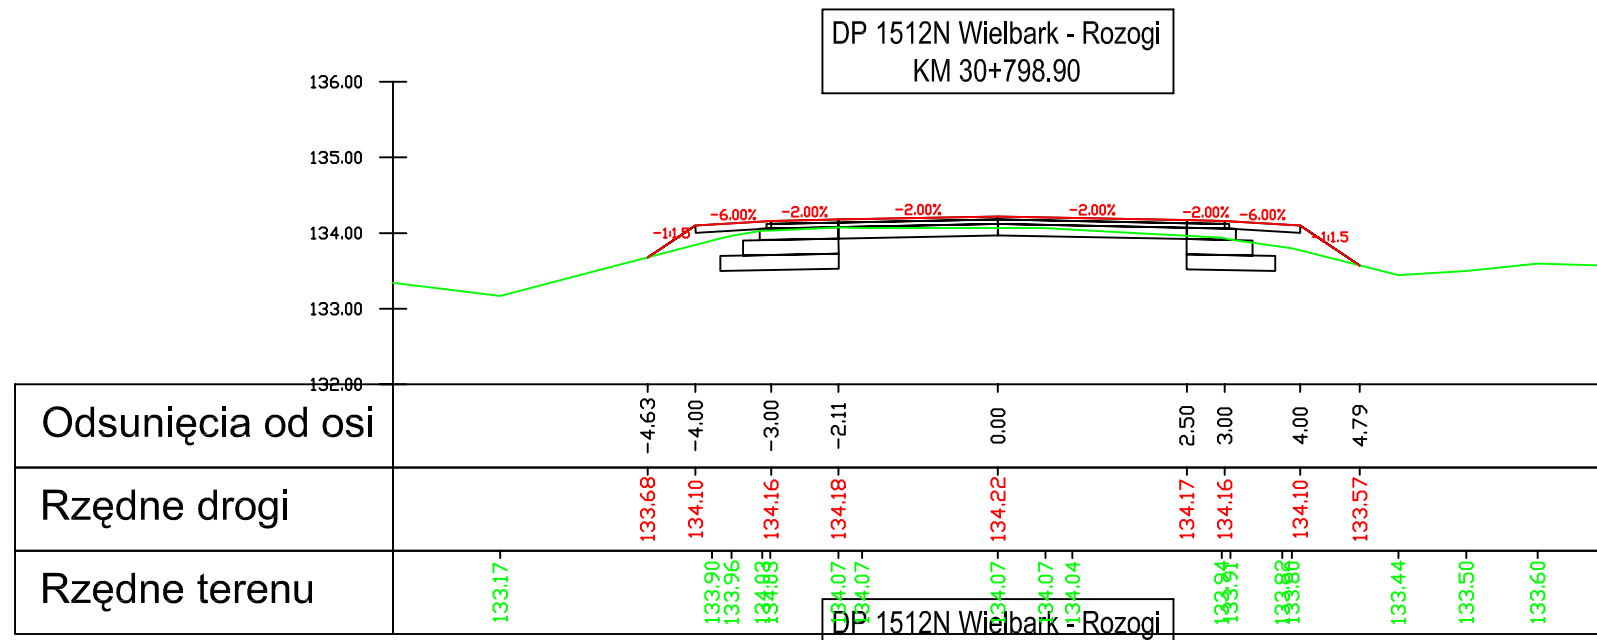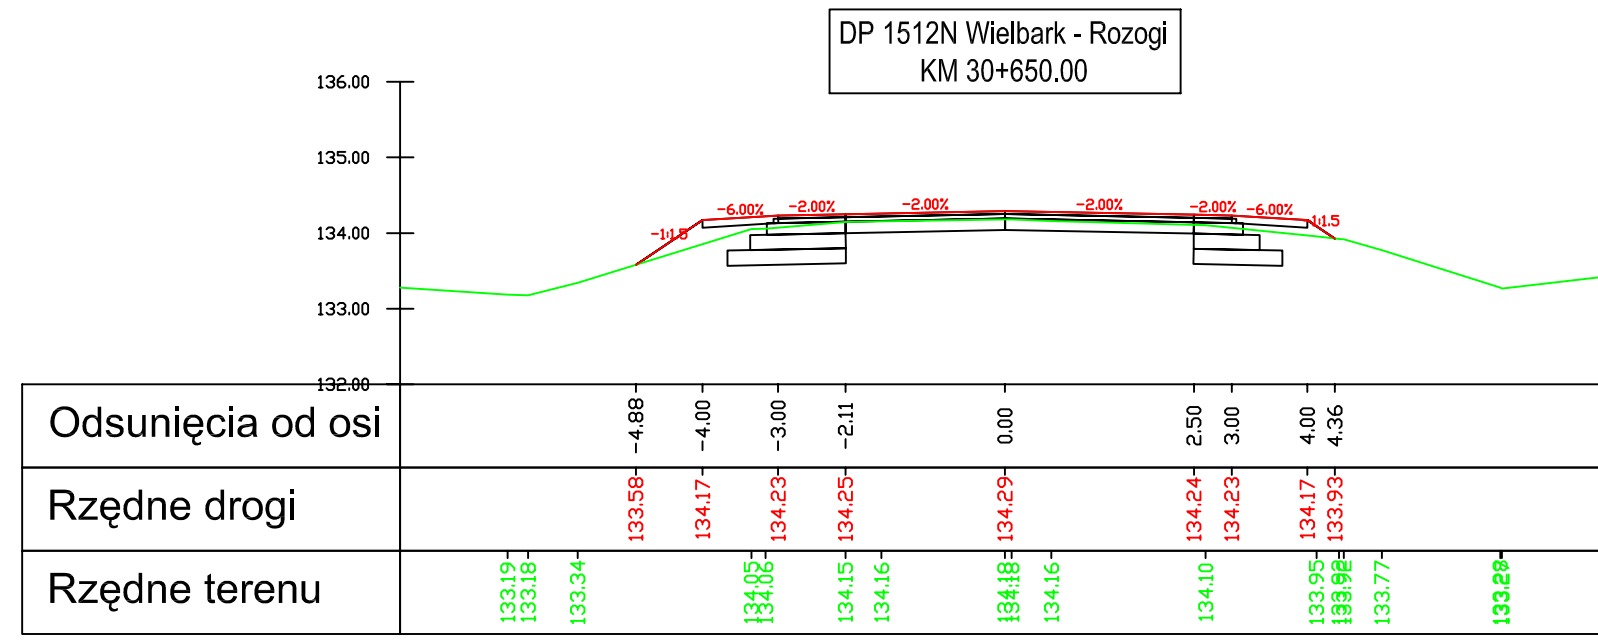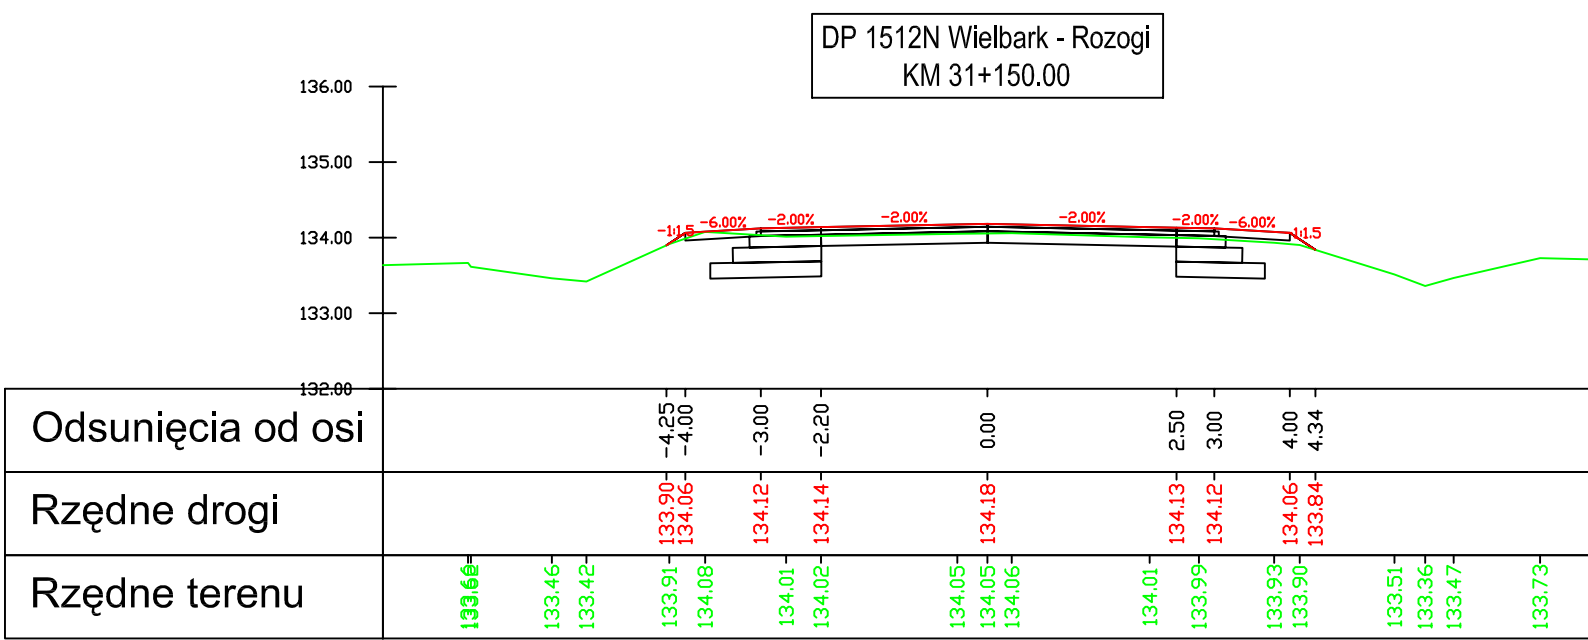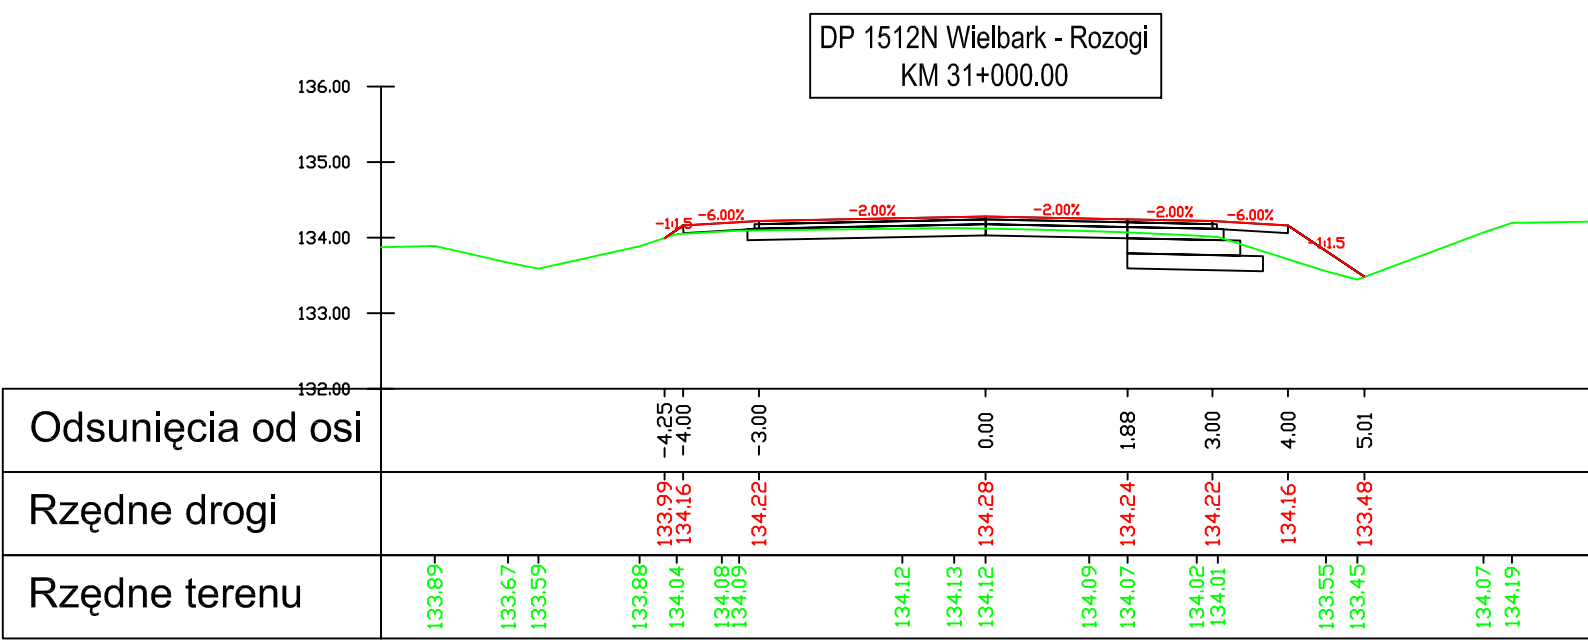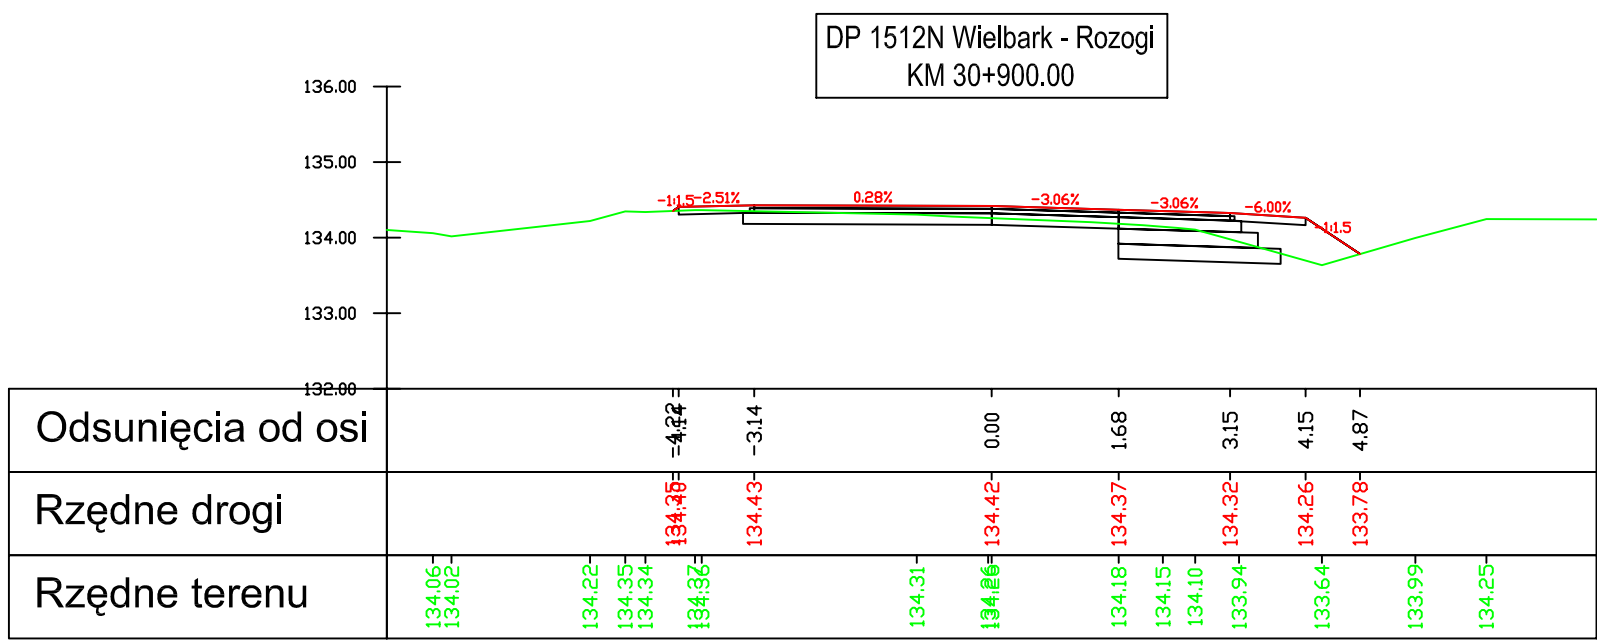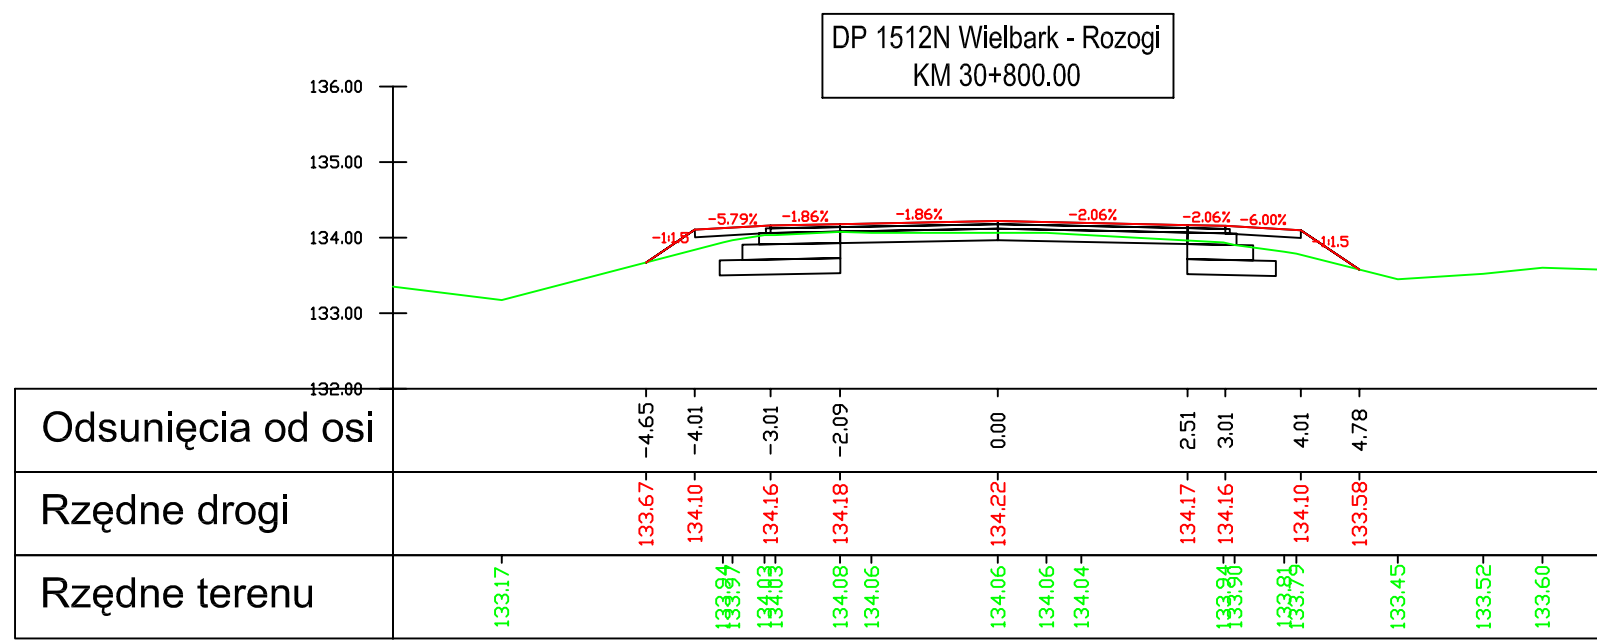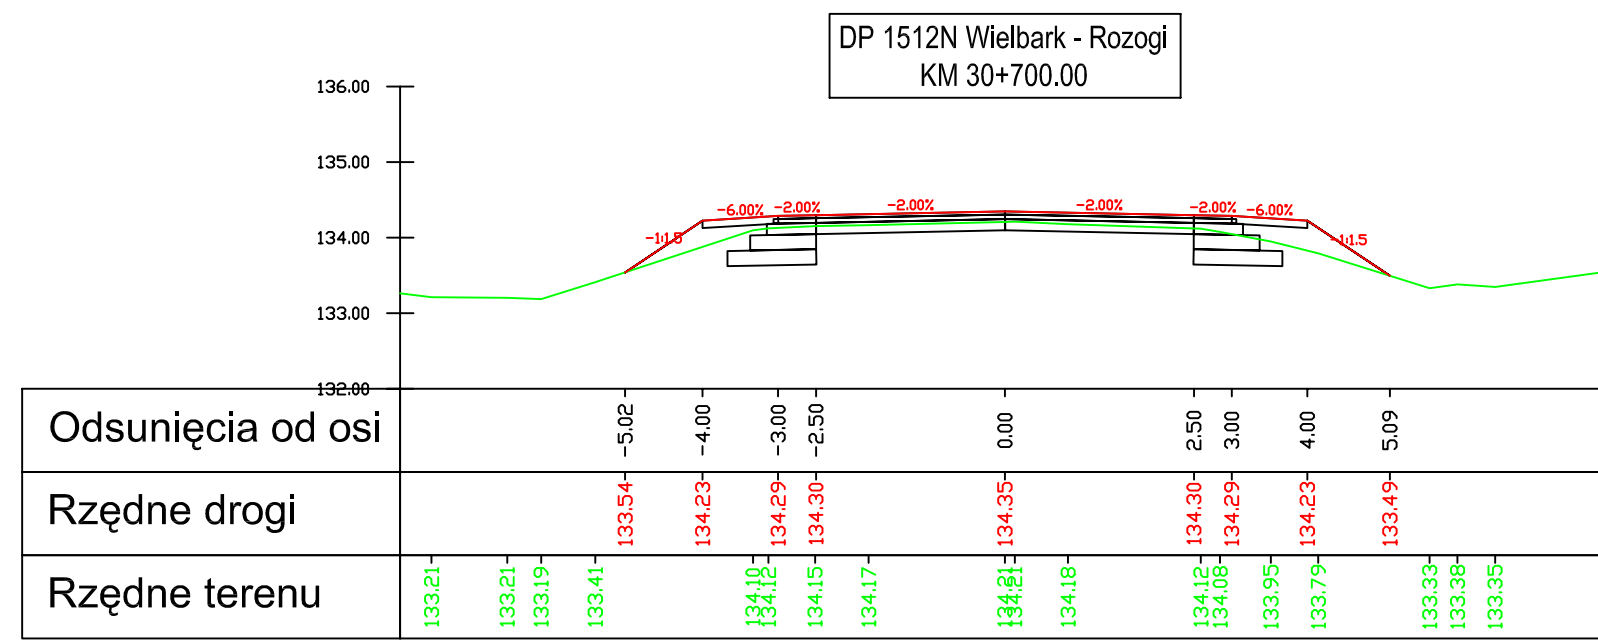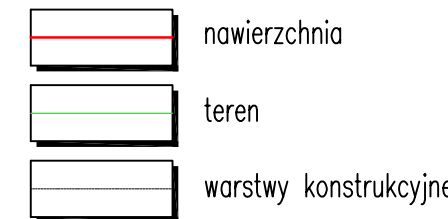

Inwestor:
Zarząd Dróg Powiatowych w Szczytnie
ul. Mrongowiusza 2
12-100 Szczytno

Jednostka projektowa:
VIKOM Sp. z o.o.
Oddział w Olsztynie
10-124 Olsztyn, ul. Grunwaldzka 18A
tel: (+48) 89 532 45 00 fax: (+48) 89 532 45 10

"ZNAK" Drogorozbudowa Pracownia Projektowa
80-871 Gdańsk, ul. Chwaszczyńska 10
tel: (+48) 58 522 45 00 fax: (+48) 58 522 45 10

Numer sprawy: 3451-18/07

Nazwa dokumentacji:
Przebudowa drogi powiatowej nr 1512N
Wielbark-Rozogi od km 0+479 do km 35+355

Tytuł rysunku:
Przekroje poprzeczne

Branża: Drogorozbudowa

















Projektant:
mgr inż. Arkadiusz Obidziński w specjalności drogowej
WAM/0114/POD/08

Opracował:
mgr inż. Renata Kozak mgr inż. Mariusz Raszewicz

Sprawdzący:
inż. Tomasz Stawarz w specjalności drogowej
WAM/0126/PWOD/05

Nr arch.: Stadium: PW Data: 10.2008 Skala: 1:100 Nr rys.: 5.56

Legenda:

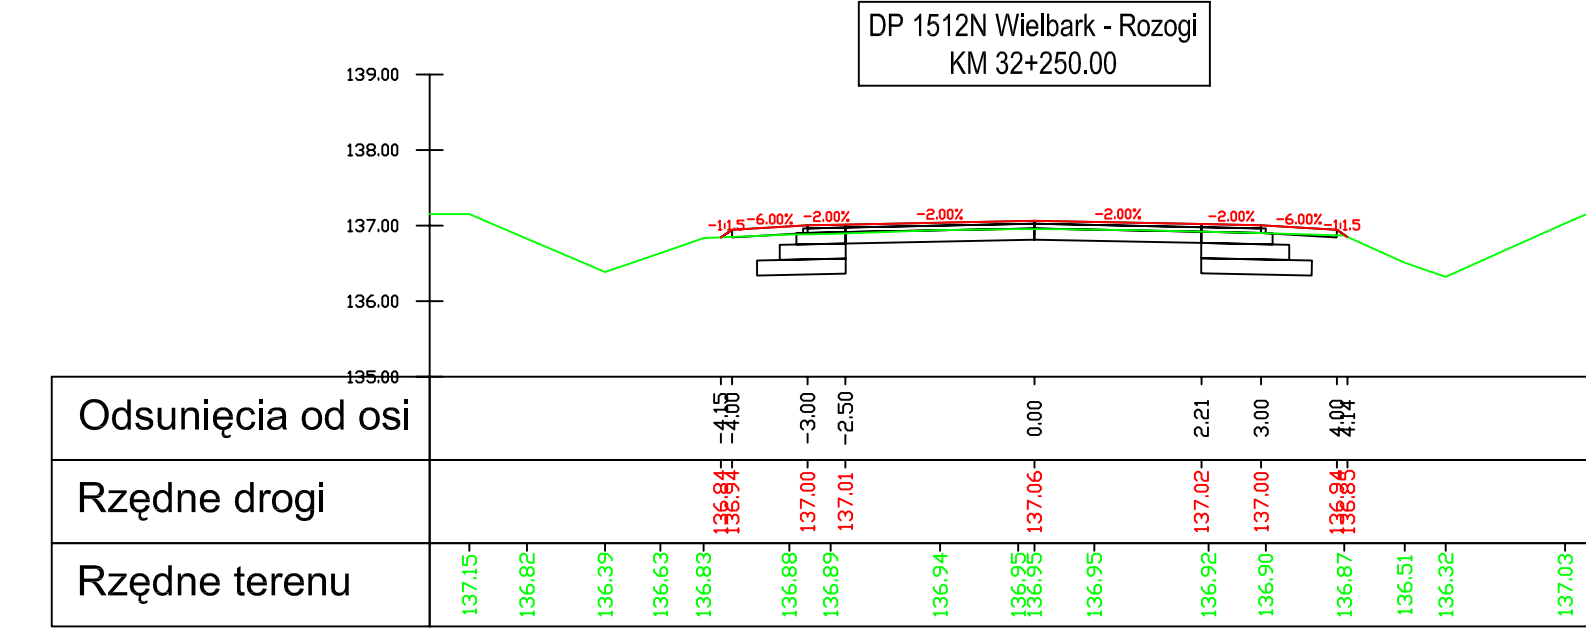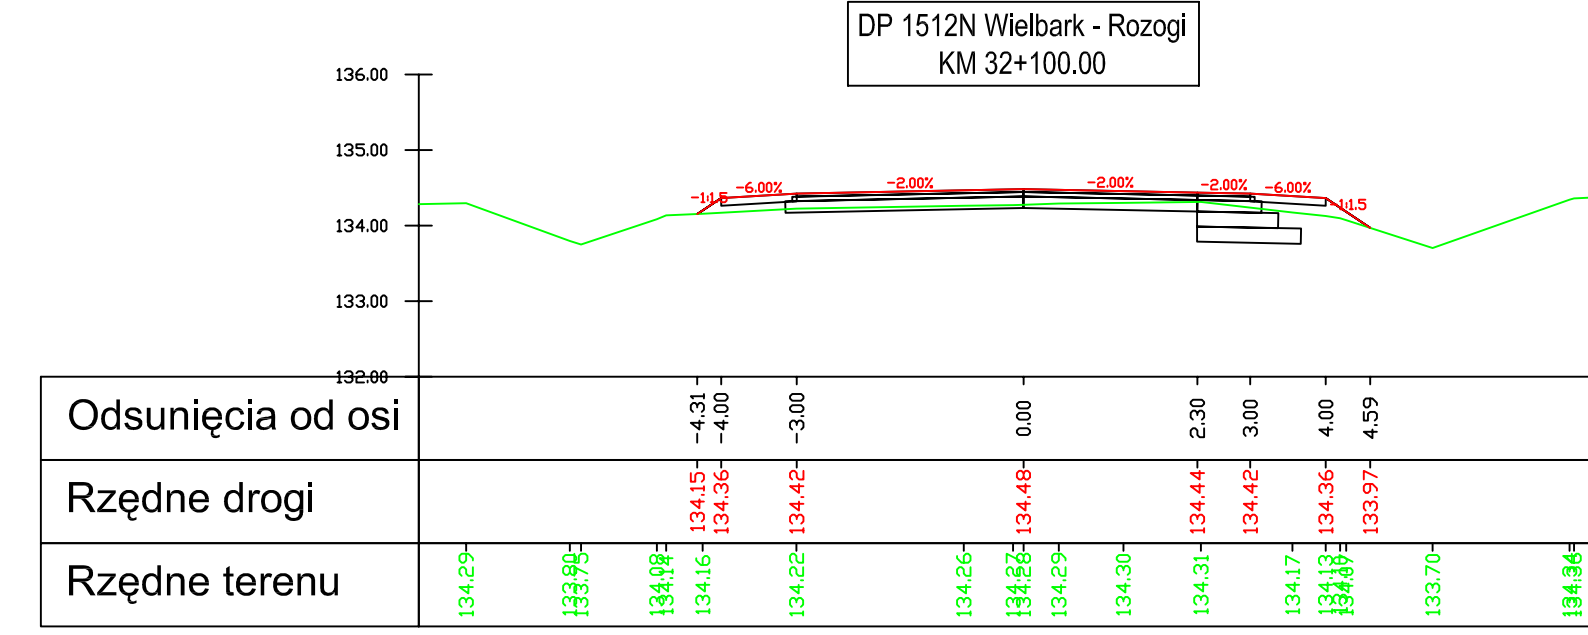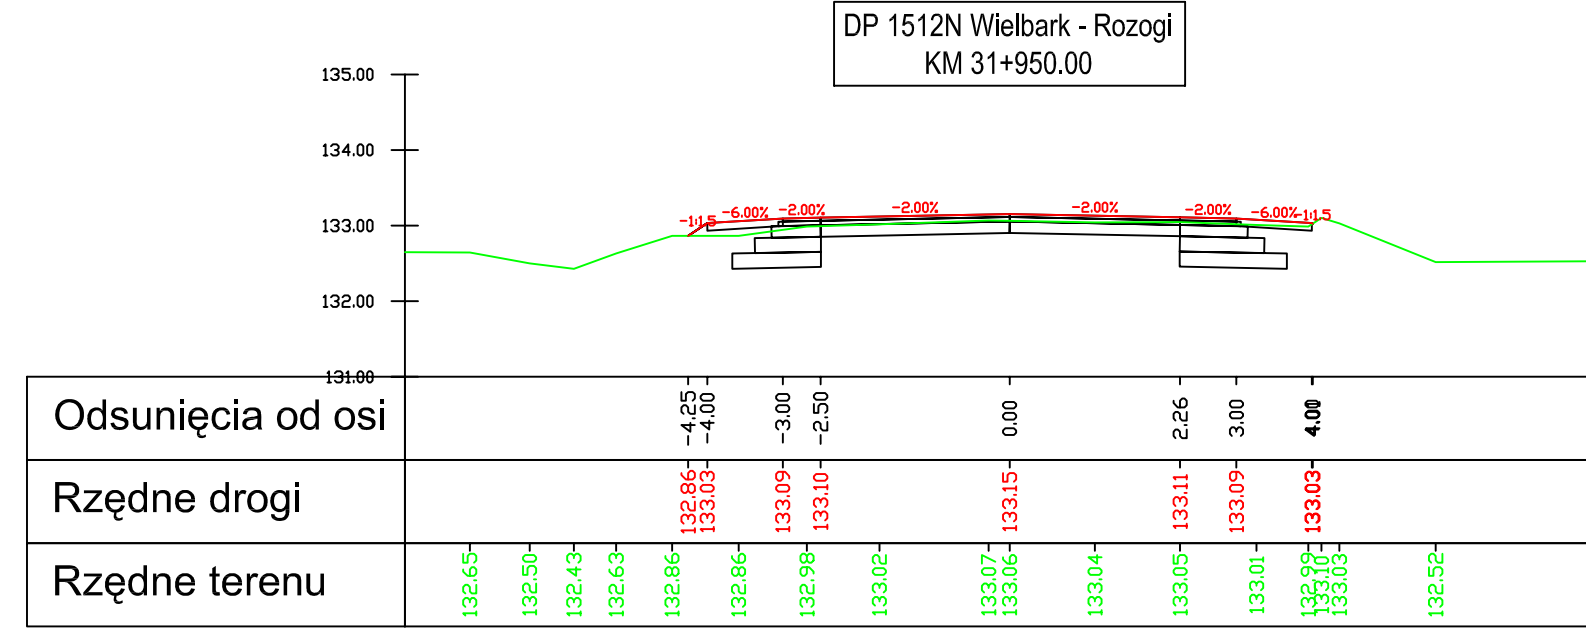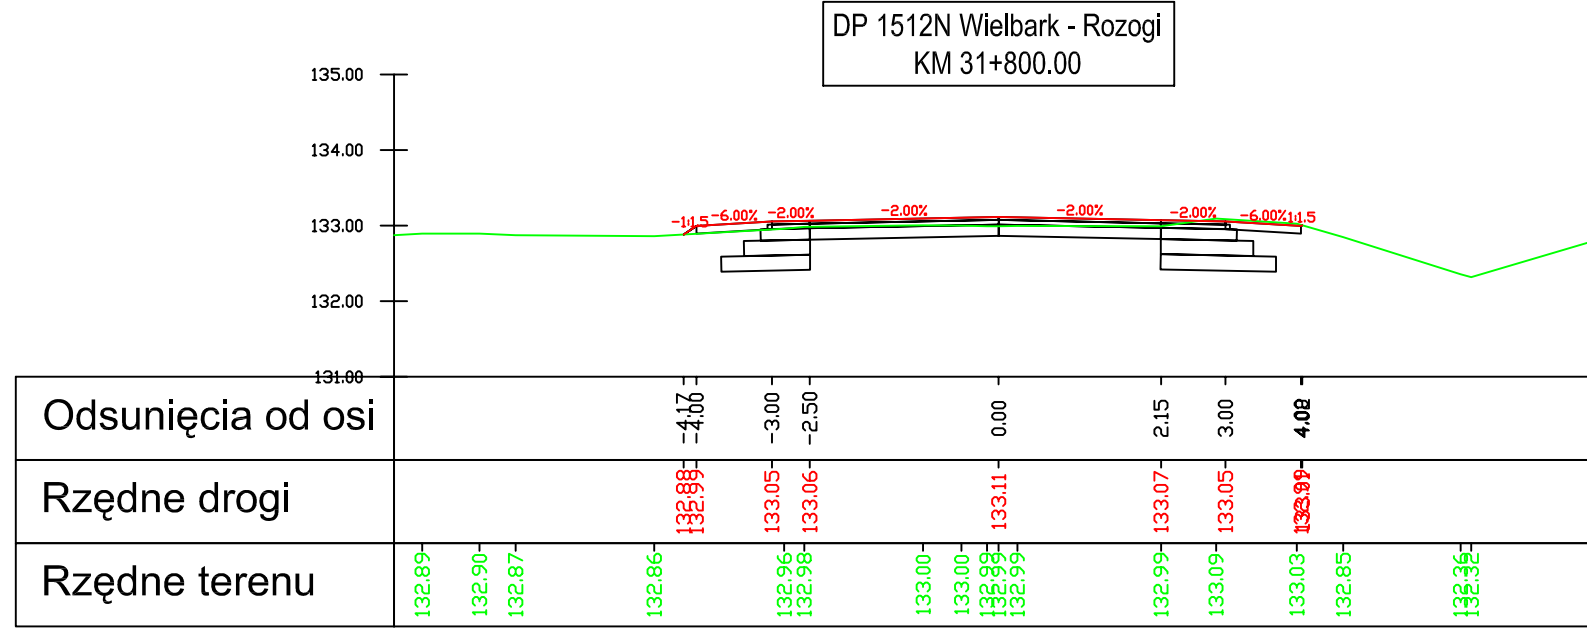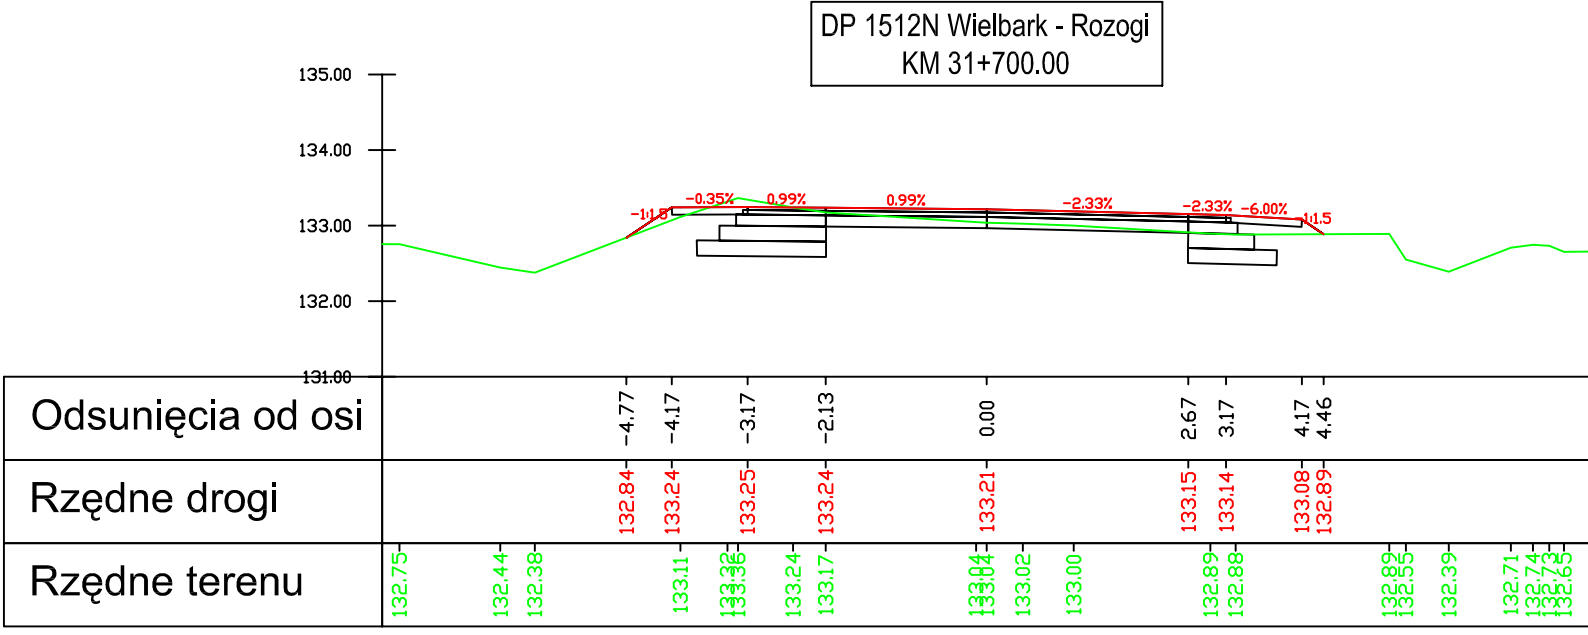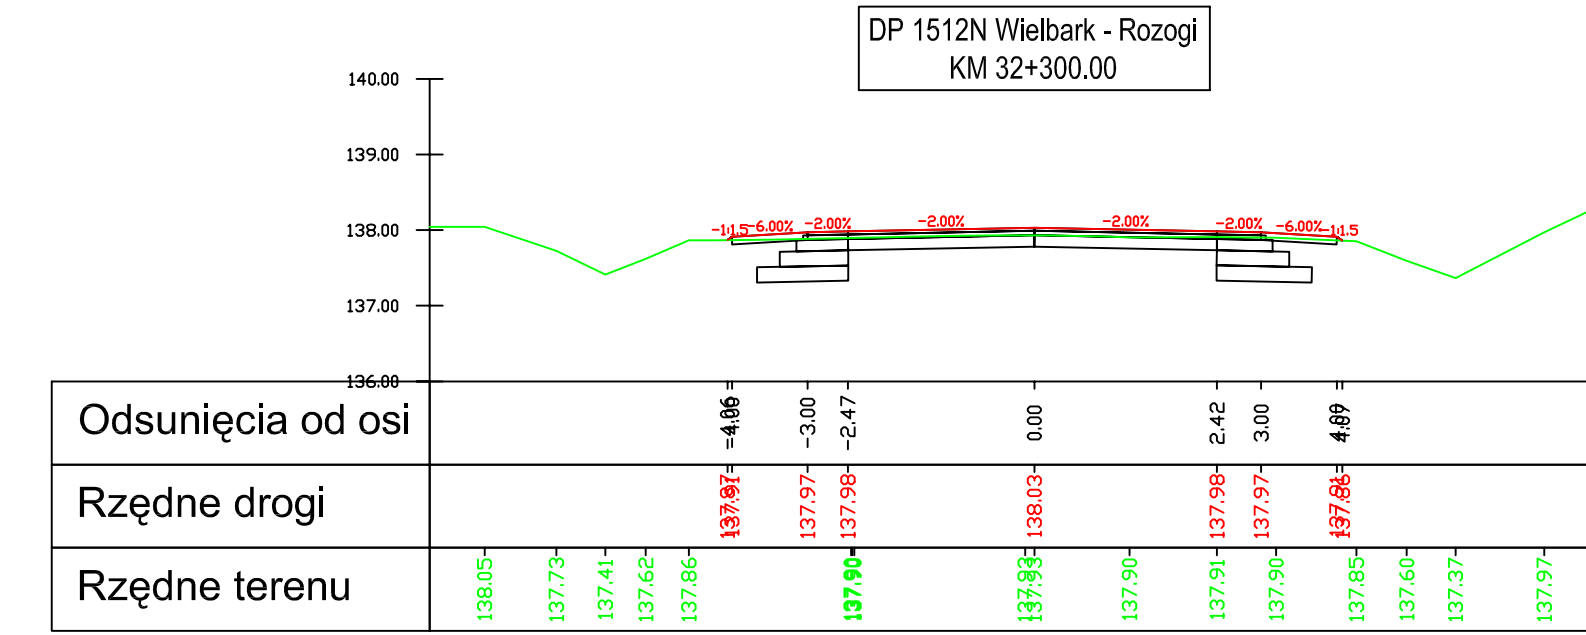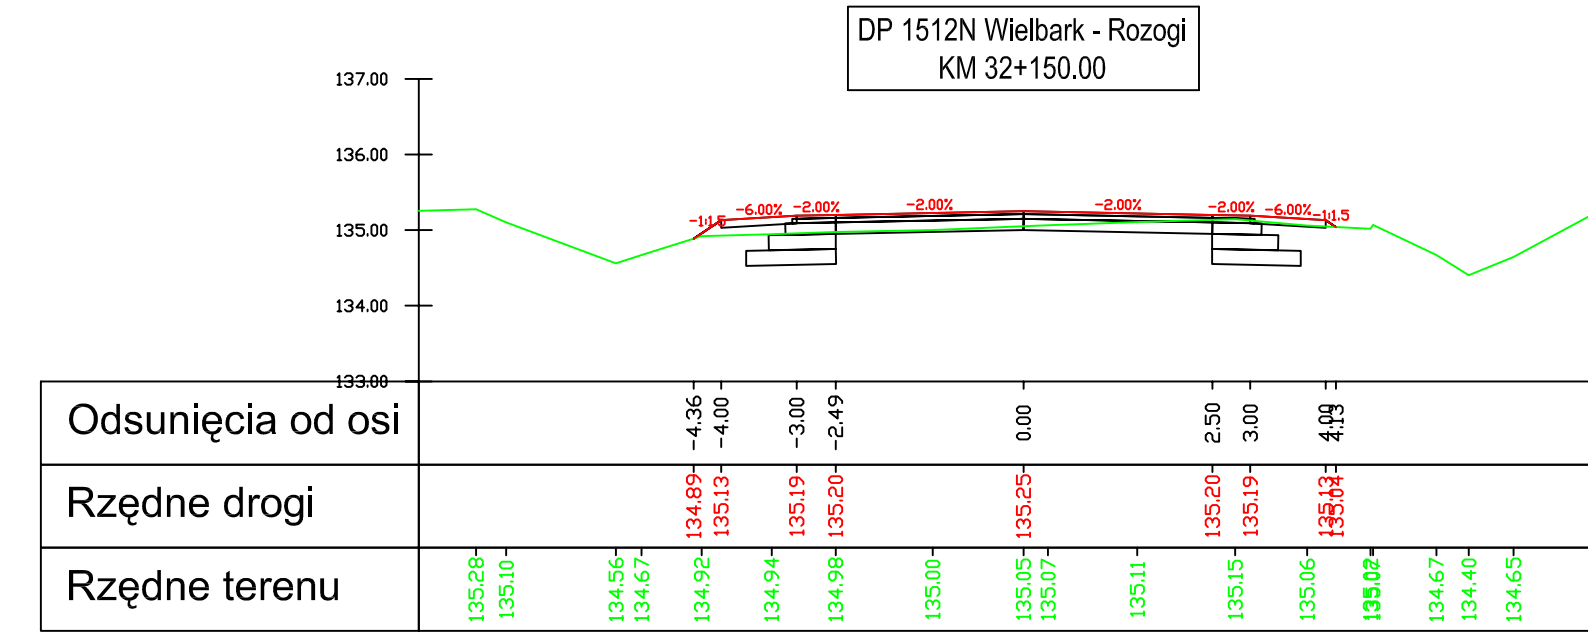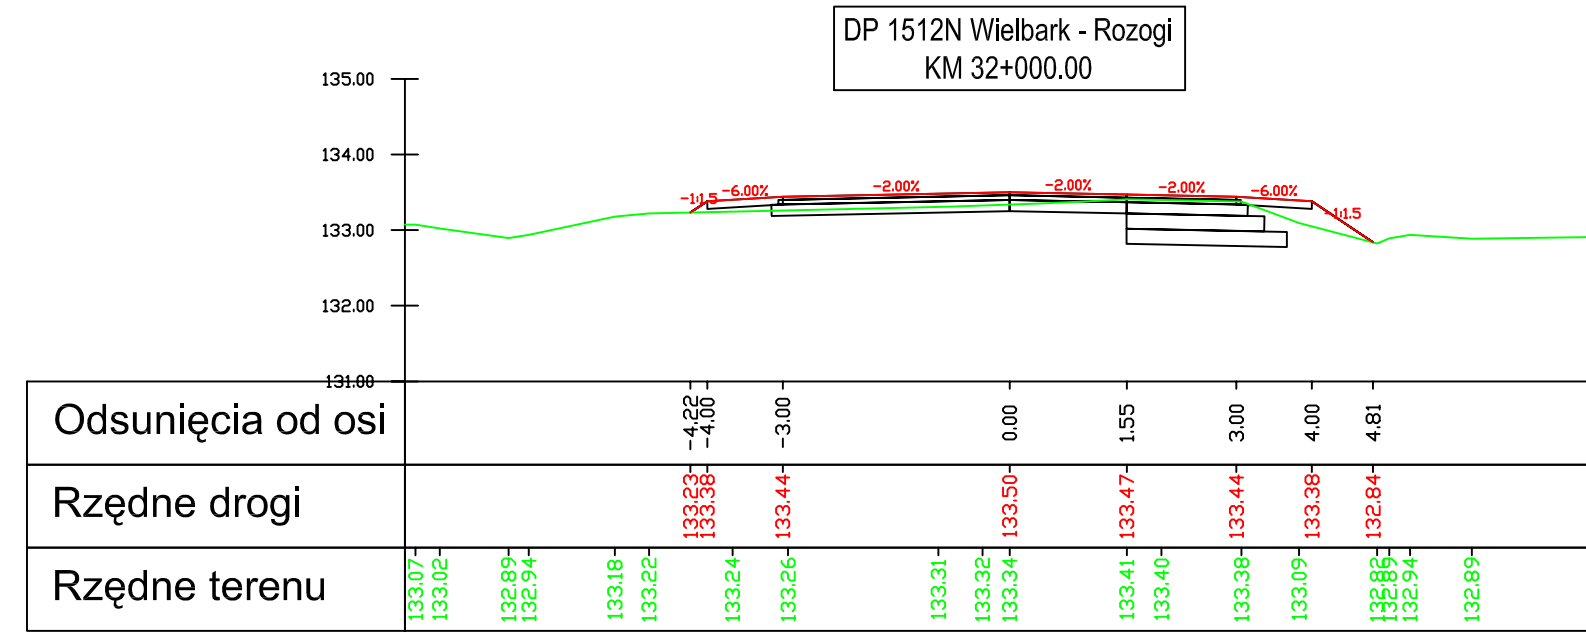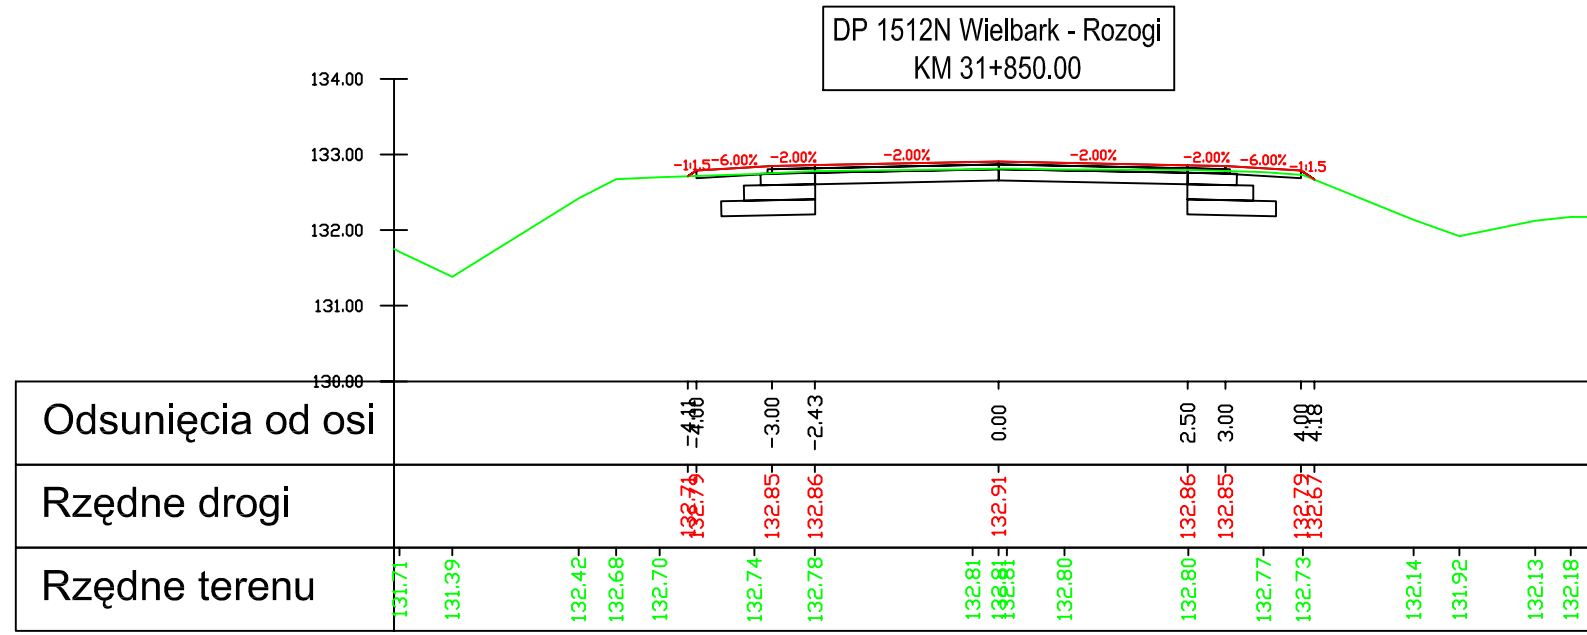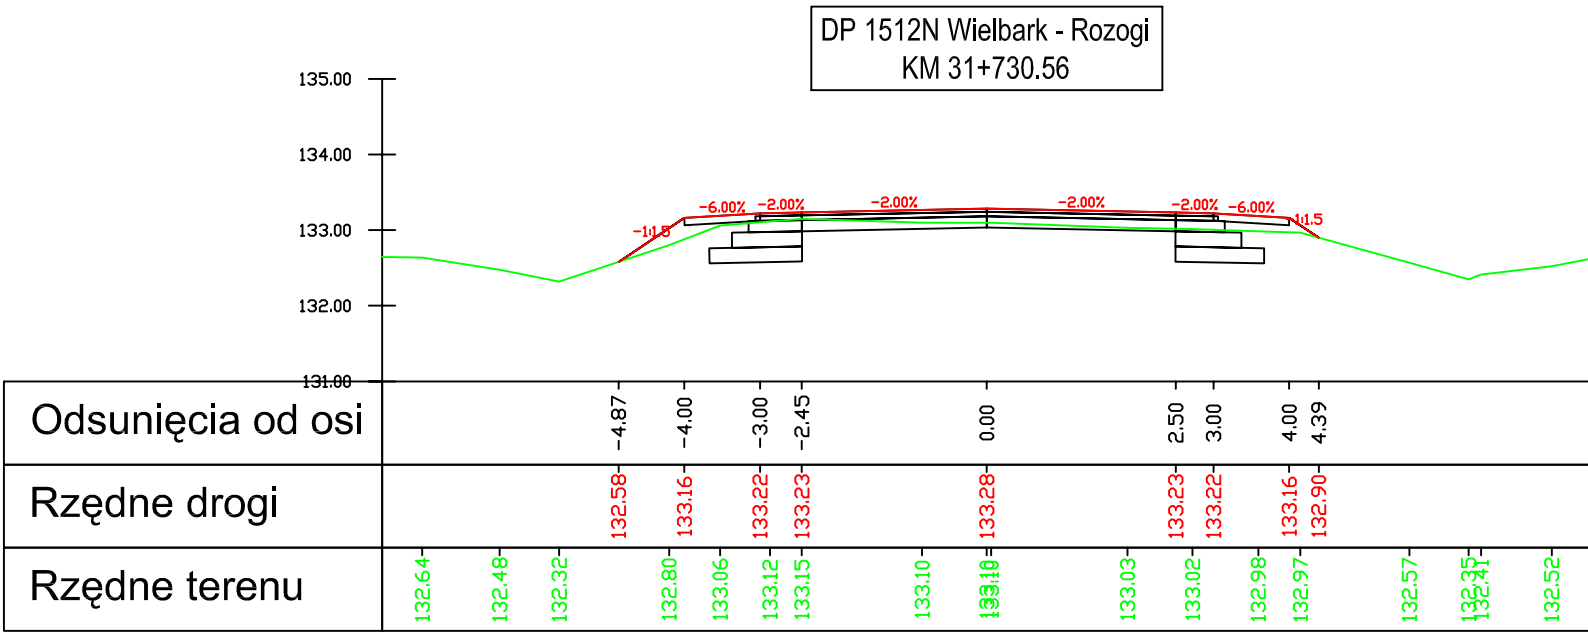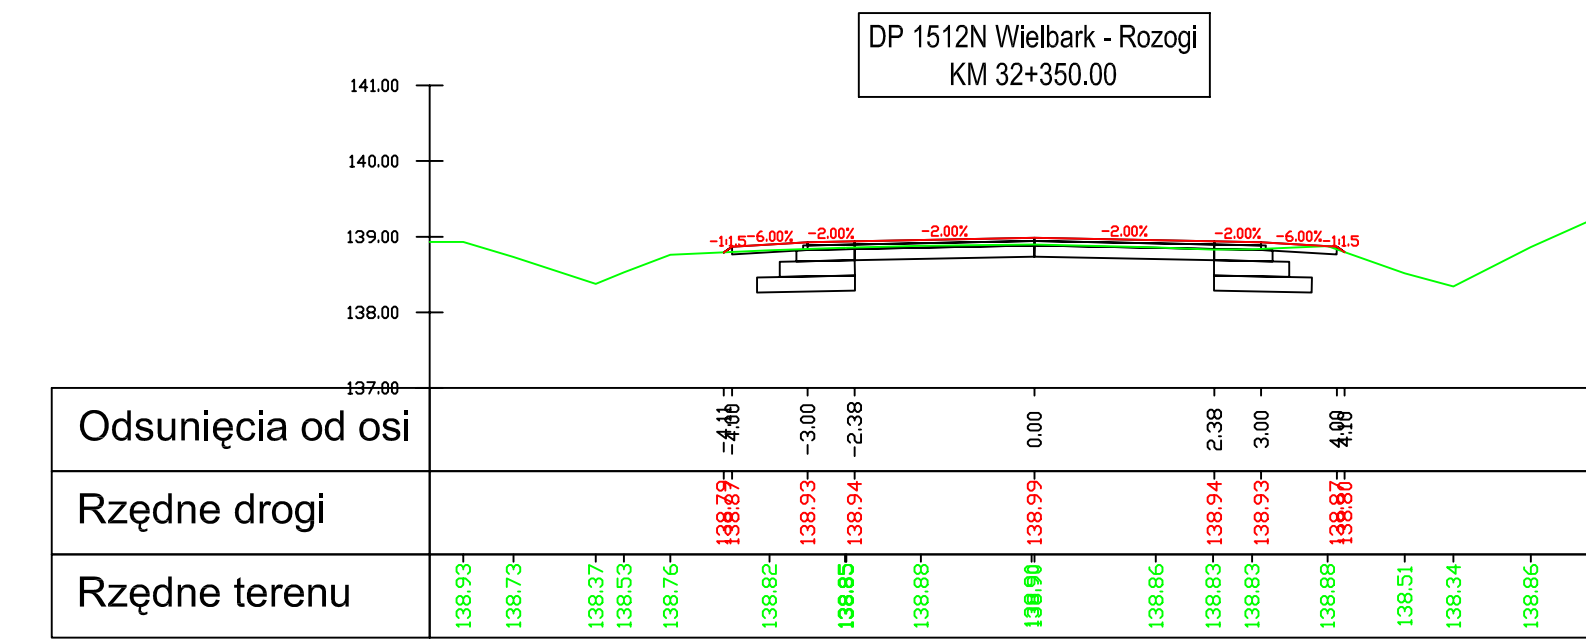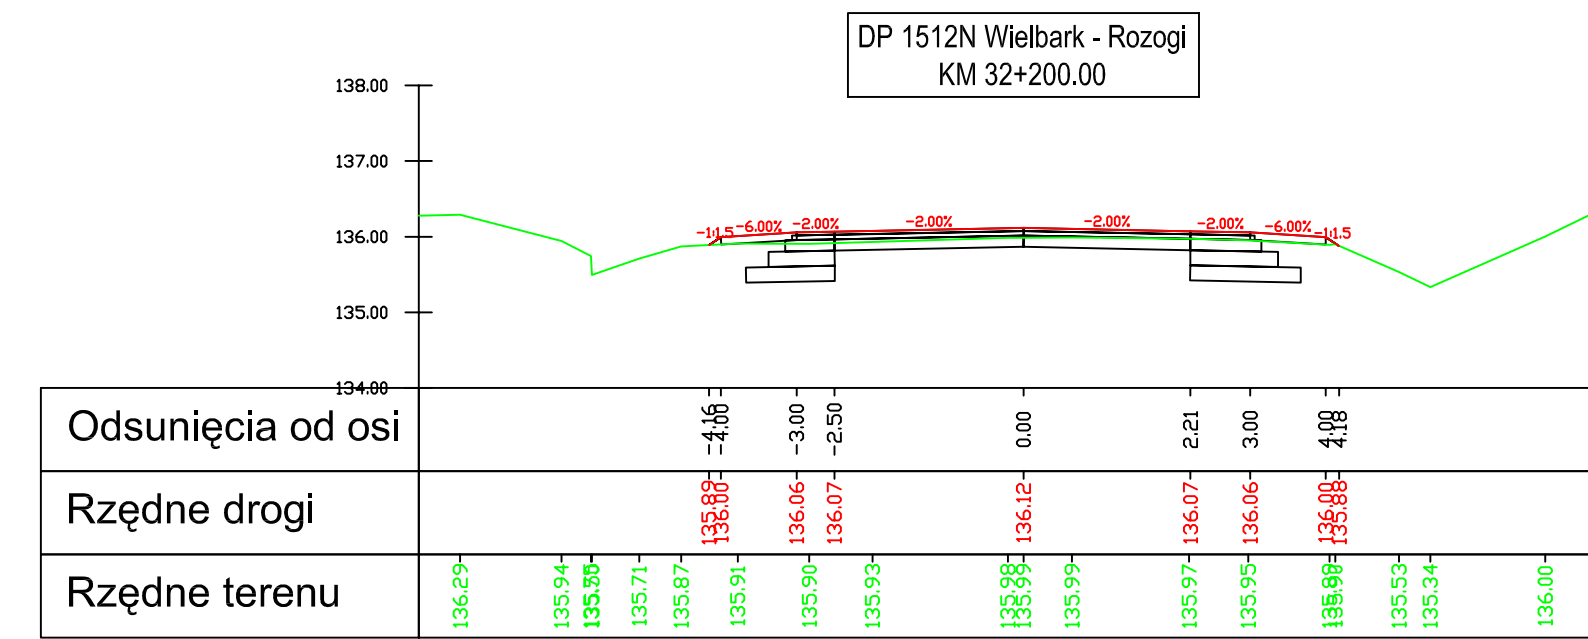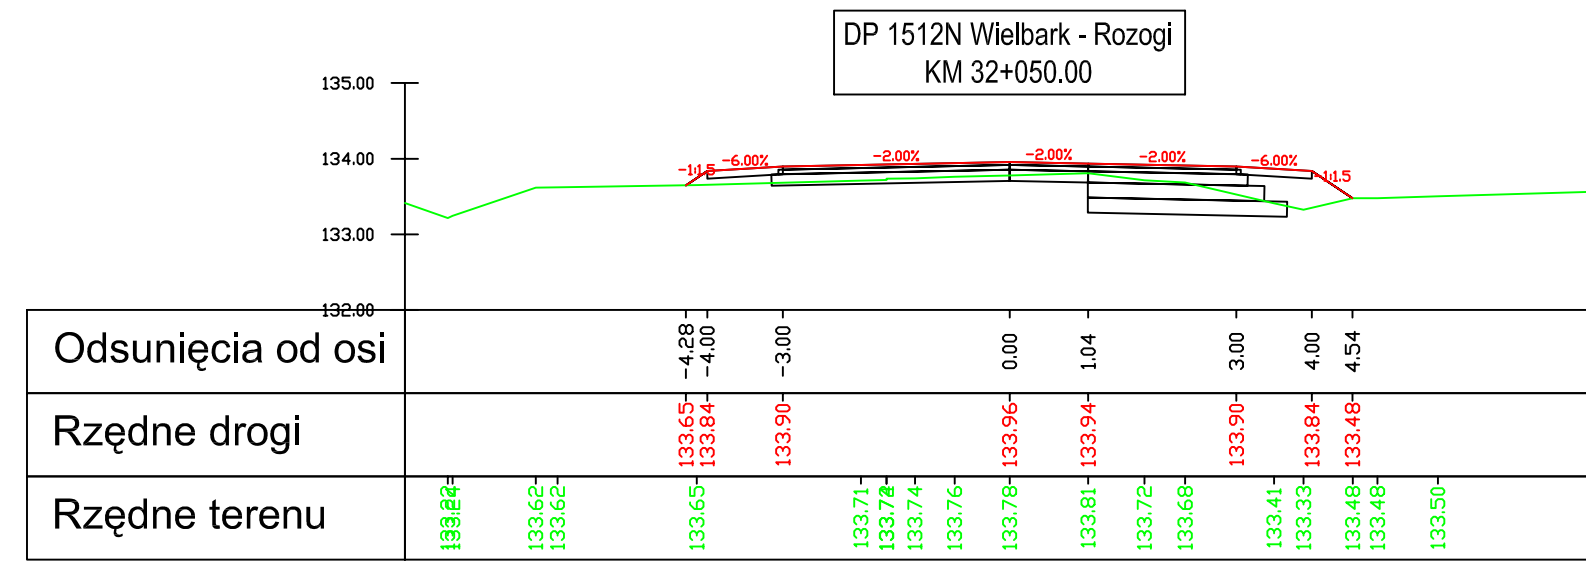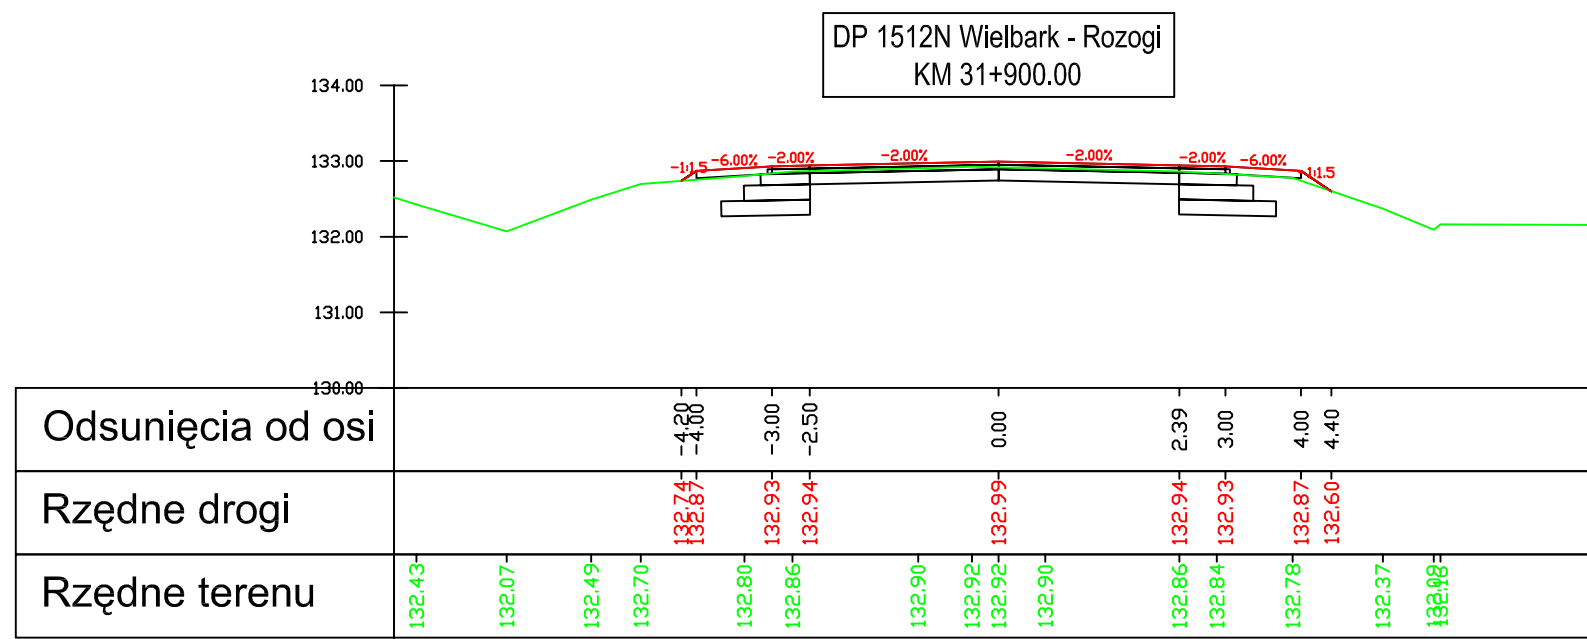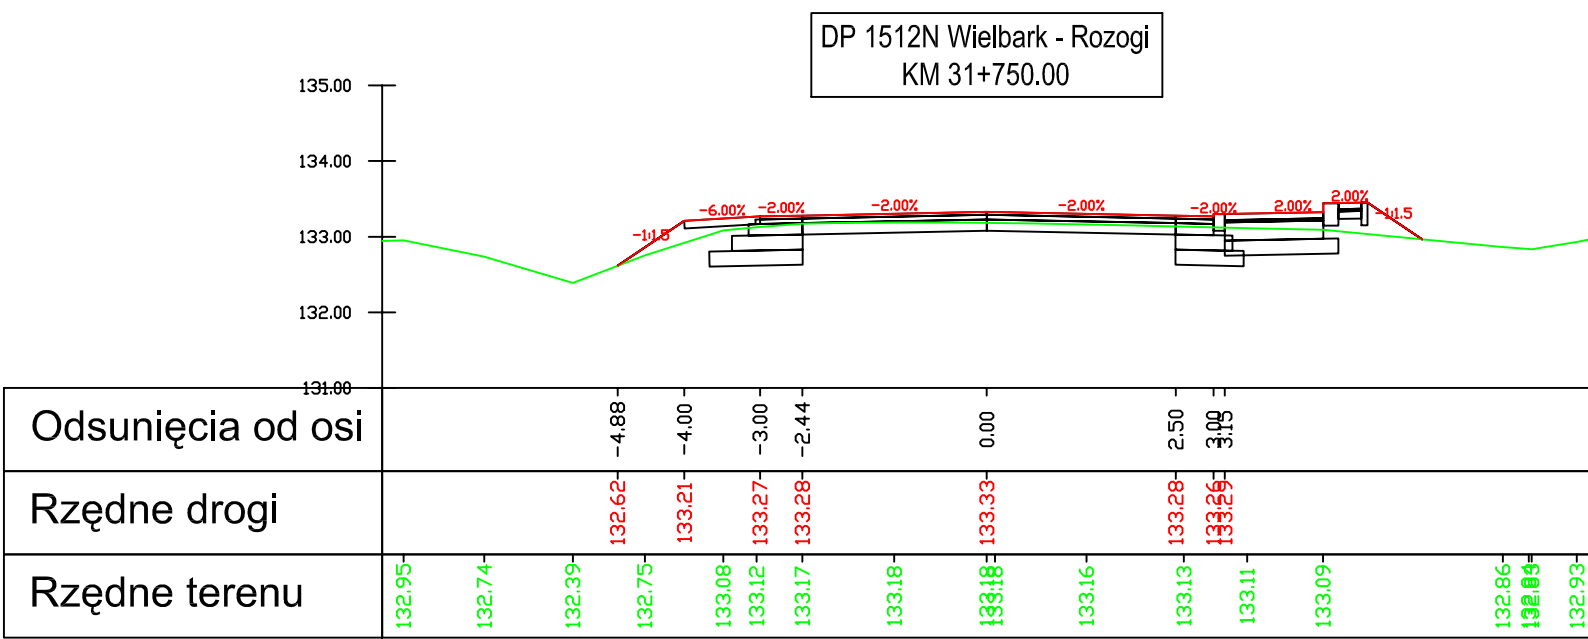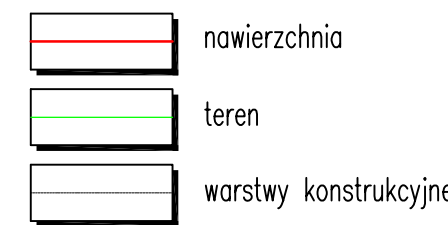

Investor:
Zarząd Dróg Powiatowych w Szczycinie
ul. Mrongowiusza 2
12-100 Szczycino

Jednostka projektowa:
VIKOM Sp. z o.o.
Oddział w Olsztynie
10-124 Olsztyn, ul. Grunwaldzka 18A
tel: (+48) 89 532 45 00 fax: (+48) 89 532 45 10

"ZNAK" Drogorozbudowa Pracownia Projektowa
80-871 Gdańsk, ul. Chwaszczyńska 10
tel: (+48) 58 522 45 00 fax: (+48) 58 522 45 10

Numer sprawy: 3451-18/07

Nazwa dokumentacji:
Przebudowa drogi powiatowej nr 1512N
Wielbark-Rozogi od km 0+479 do km 35+355

Tytuł rysunku:
Przekroje poprzeczne

Branża:
Drogorozbudowa

















Projektant:
mgr inż. Arkadiusz Obidziński w specjalności drogowej
WAM/0126/PWOD/05

Opracował:
mgr inż. Renata Kozak **mgr inż. Mariusz Raszkiewicz**

Sprawdzający:
inż. Tomasz Stawarz w specjalności drogowej
WAM/0126/PWOD/05

Nr arch.: Stadium: PW Data: 10.2008 Skala: 1:100 Nr rys.: 5.58

Legenda:

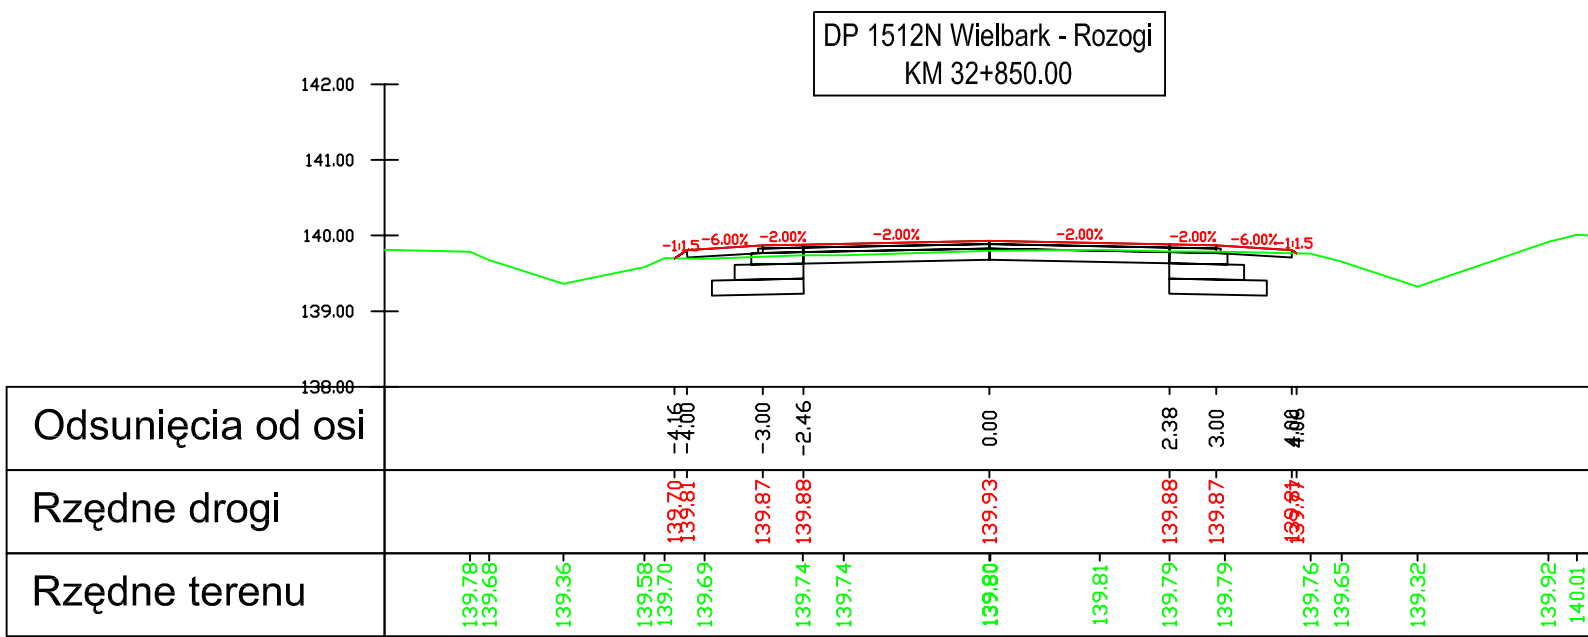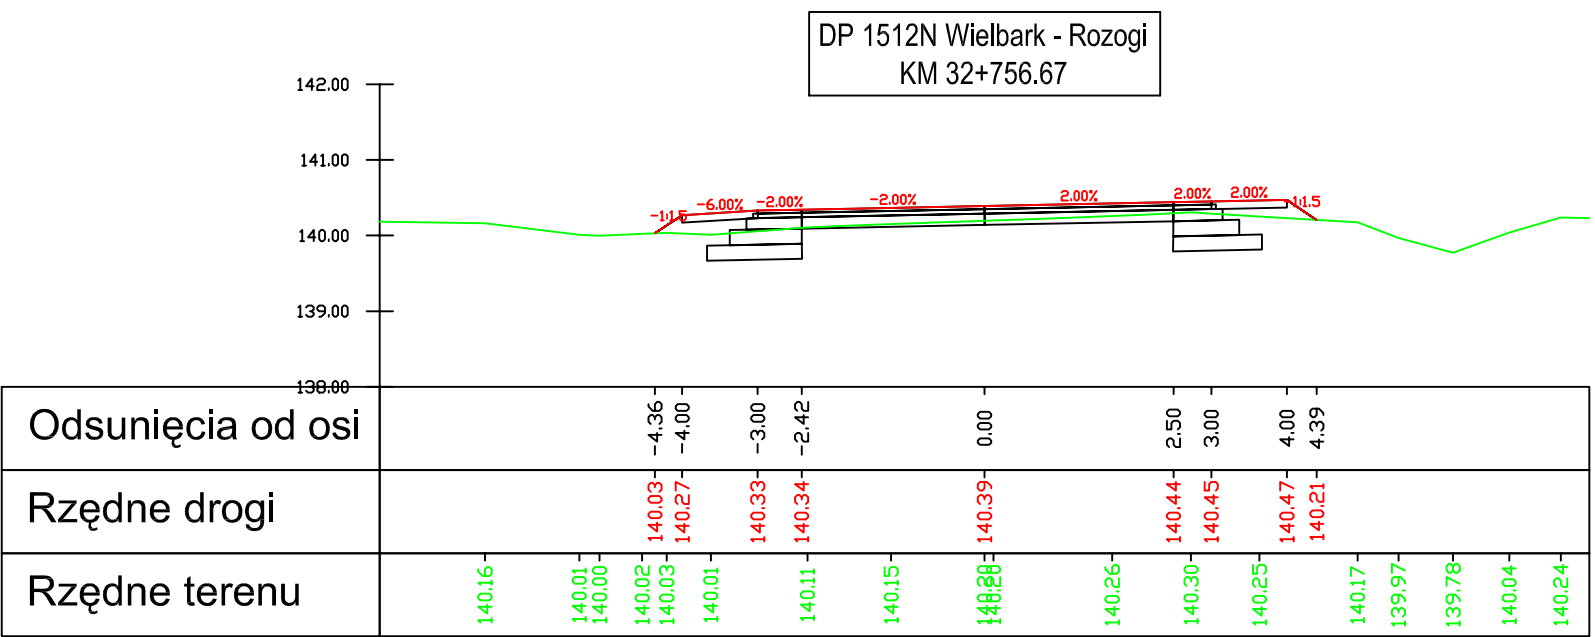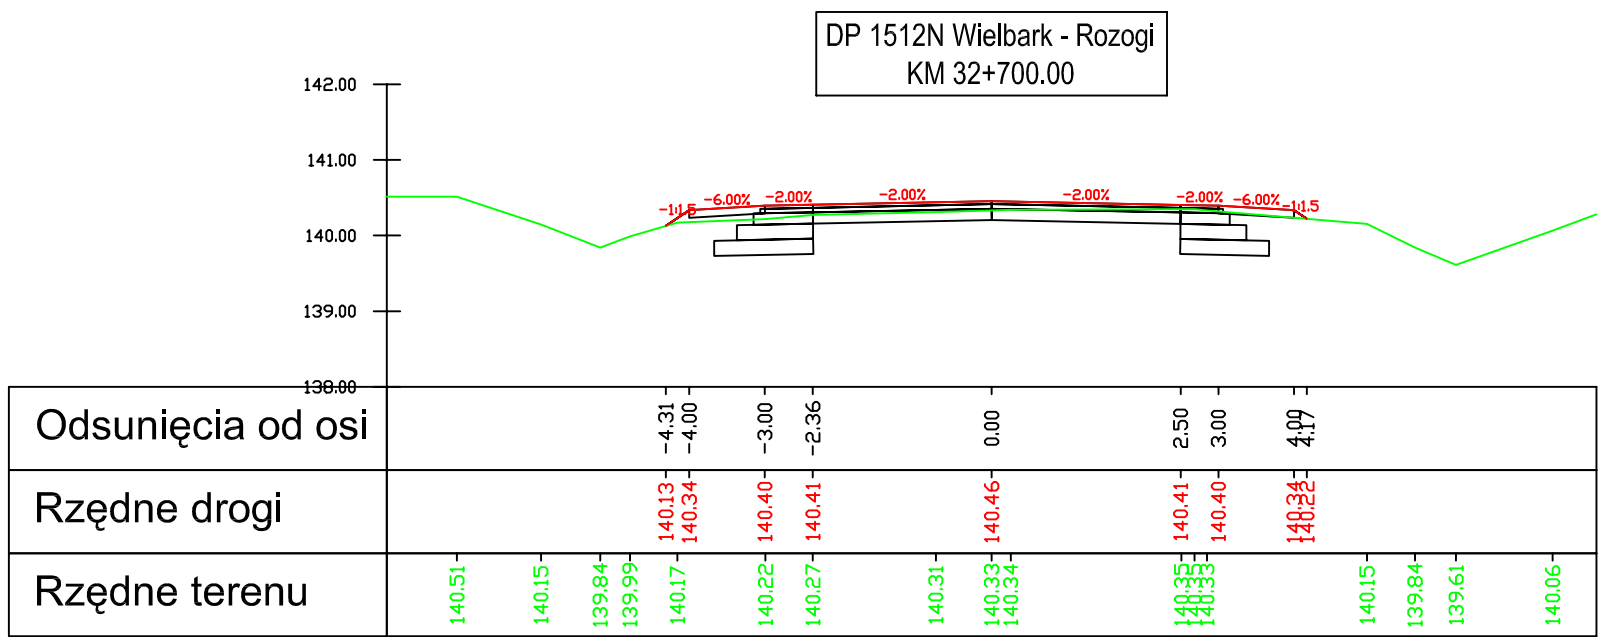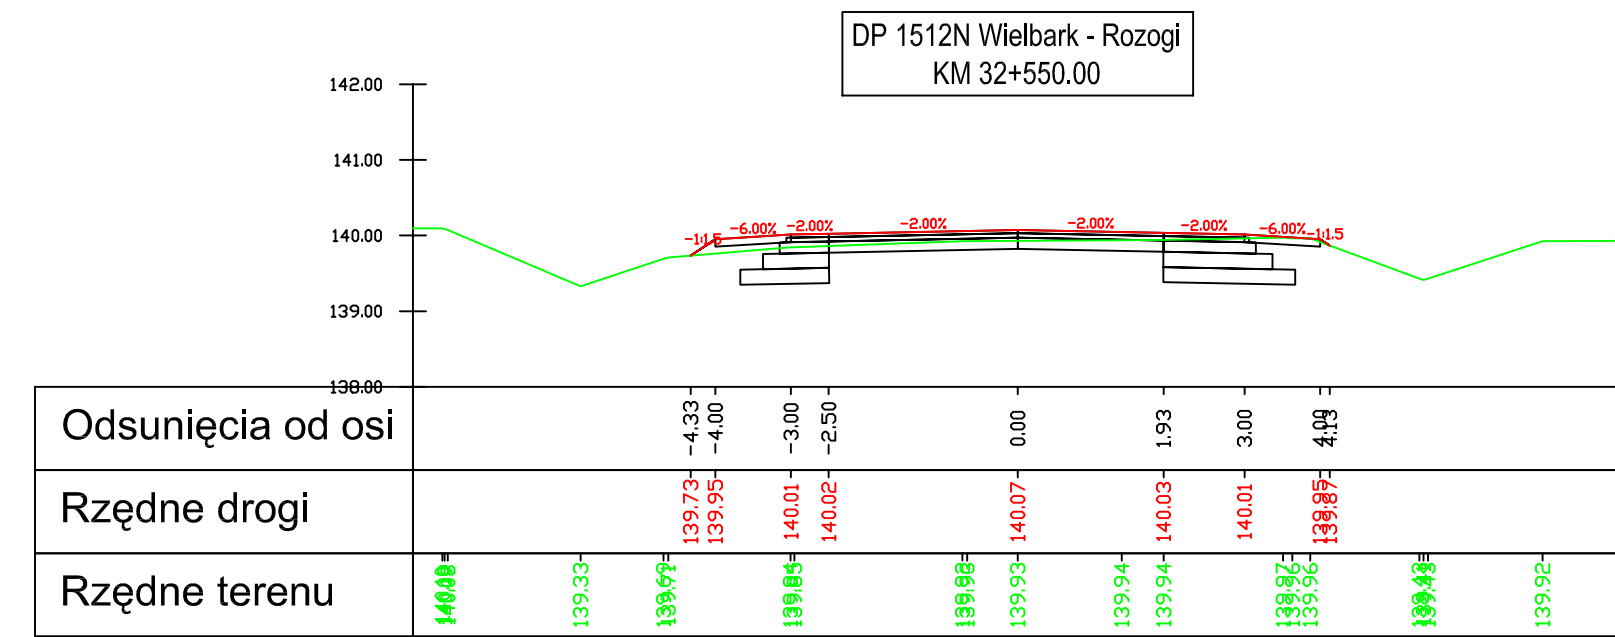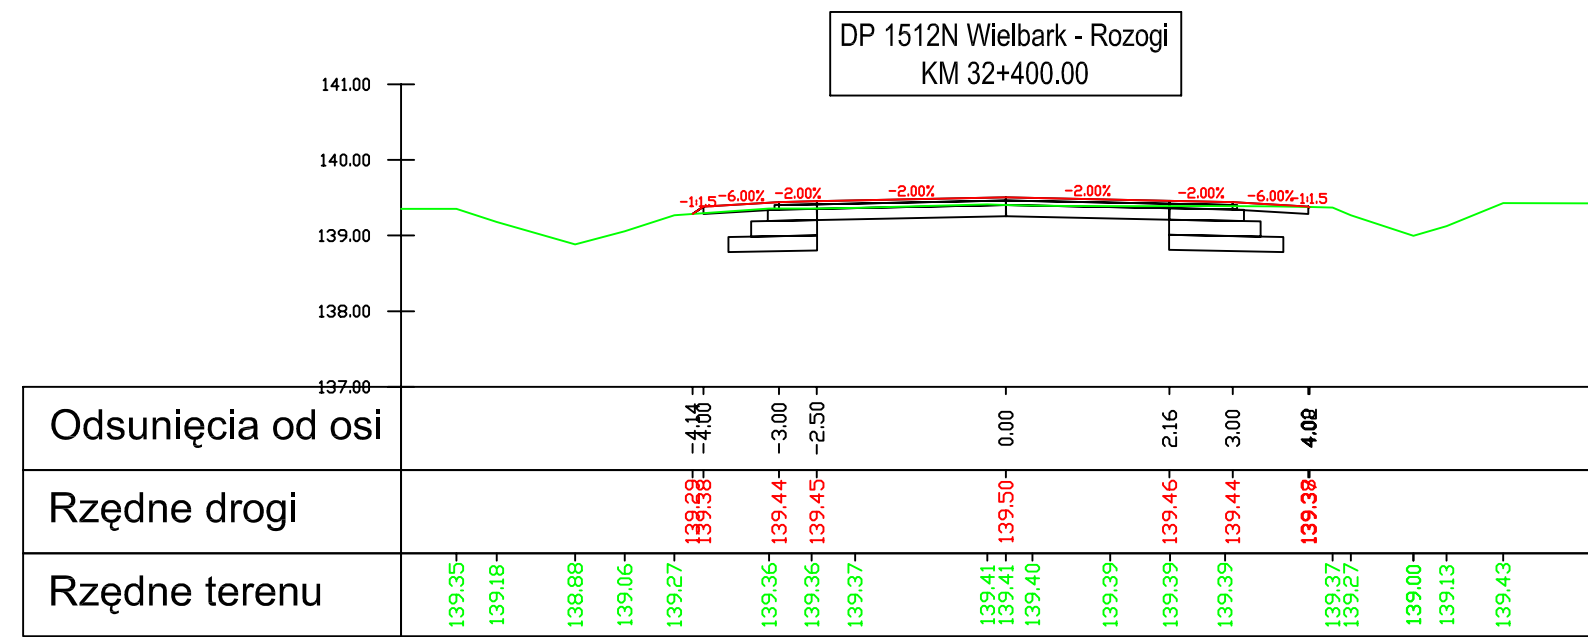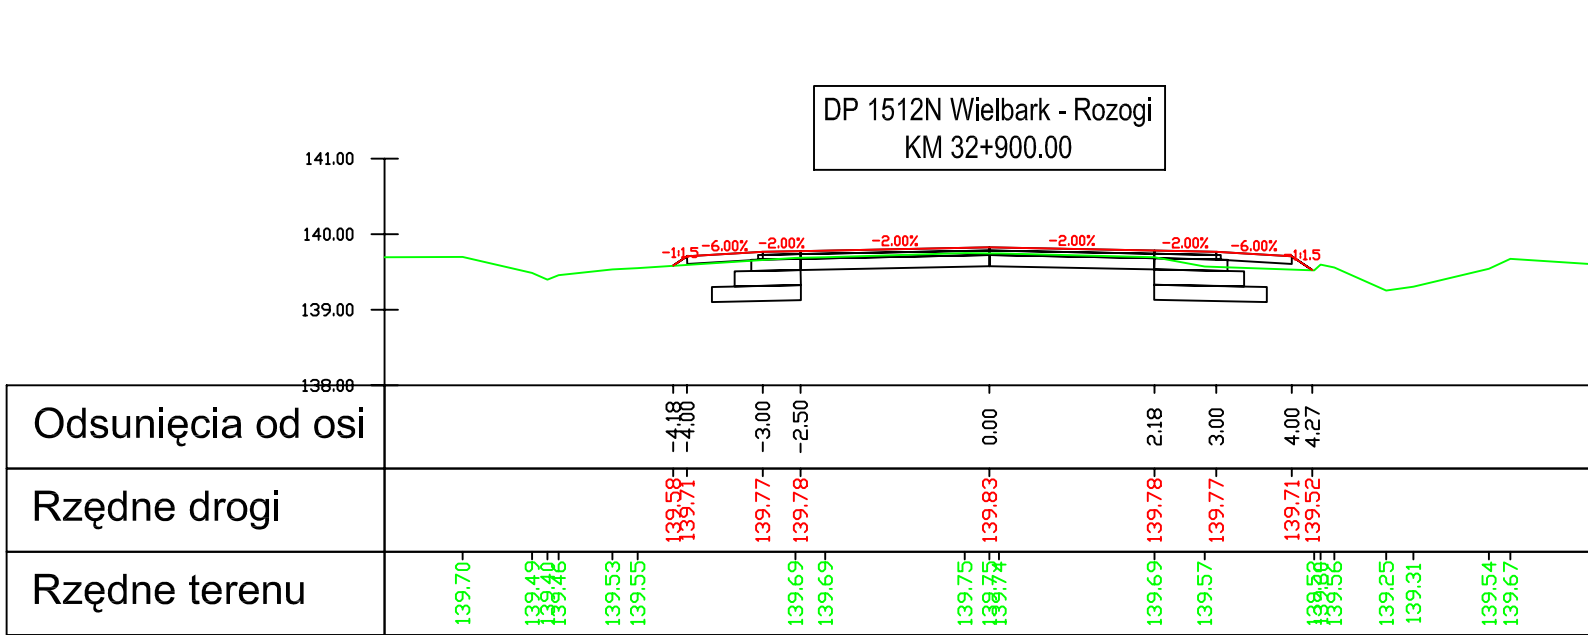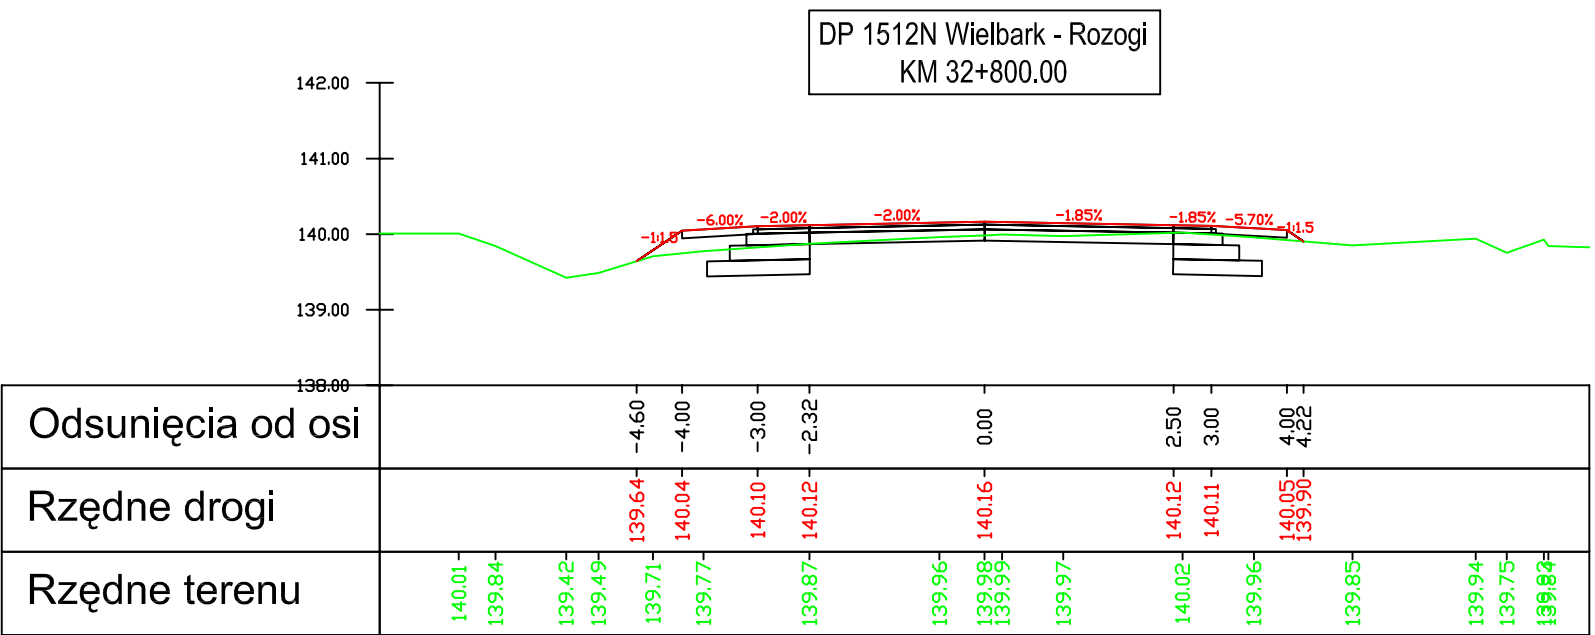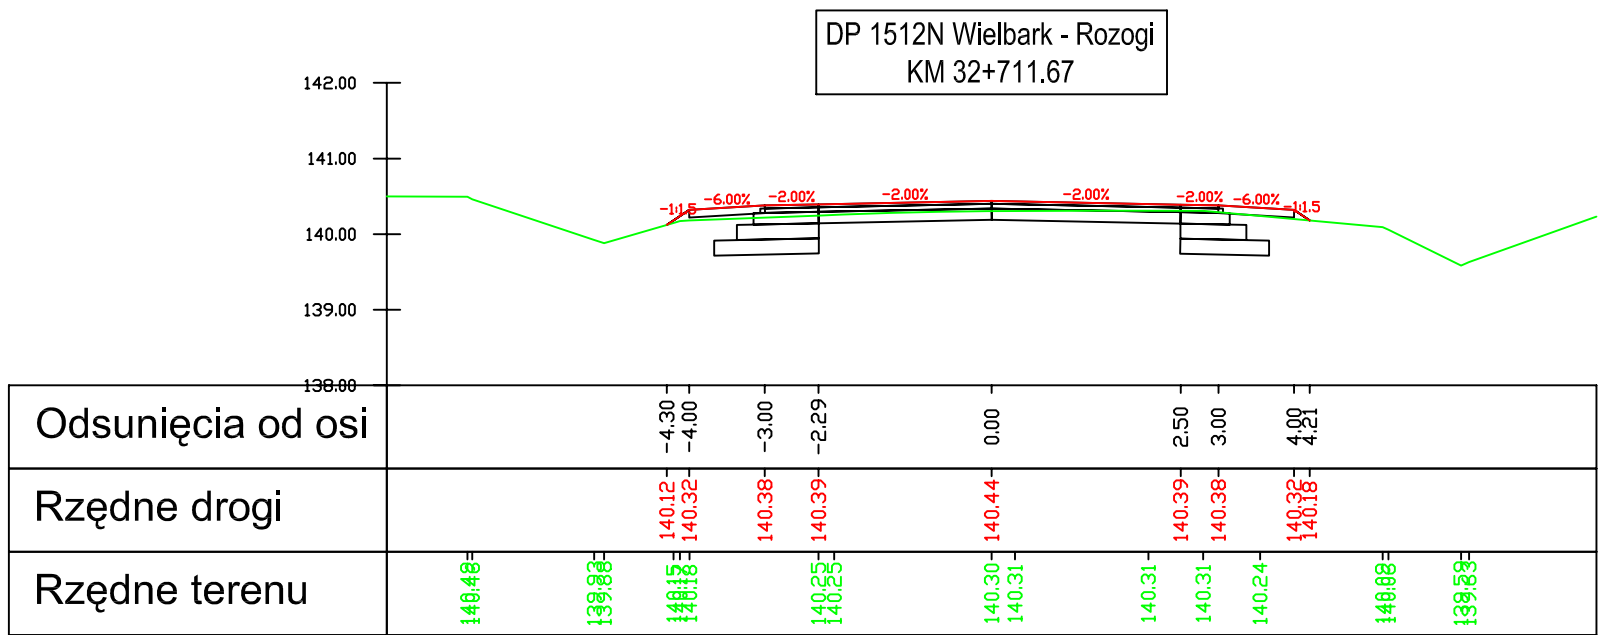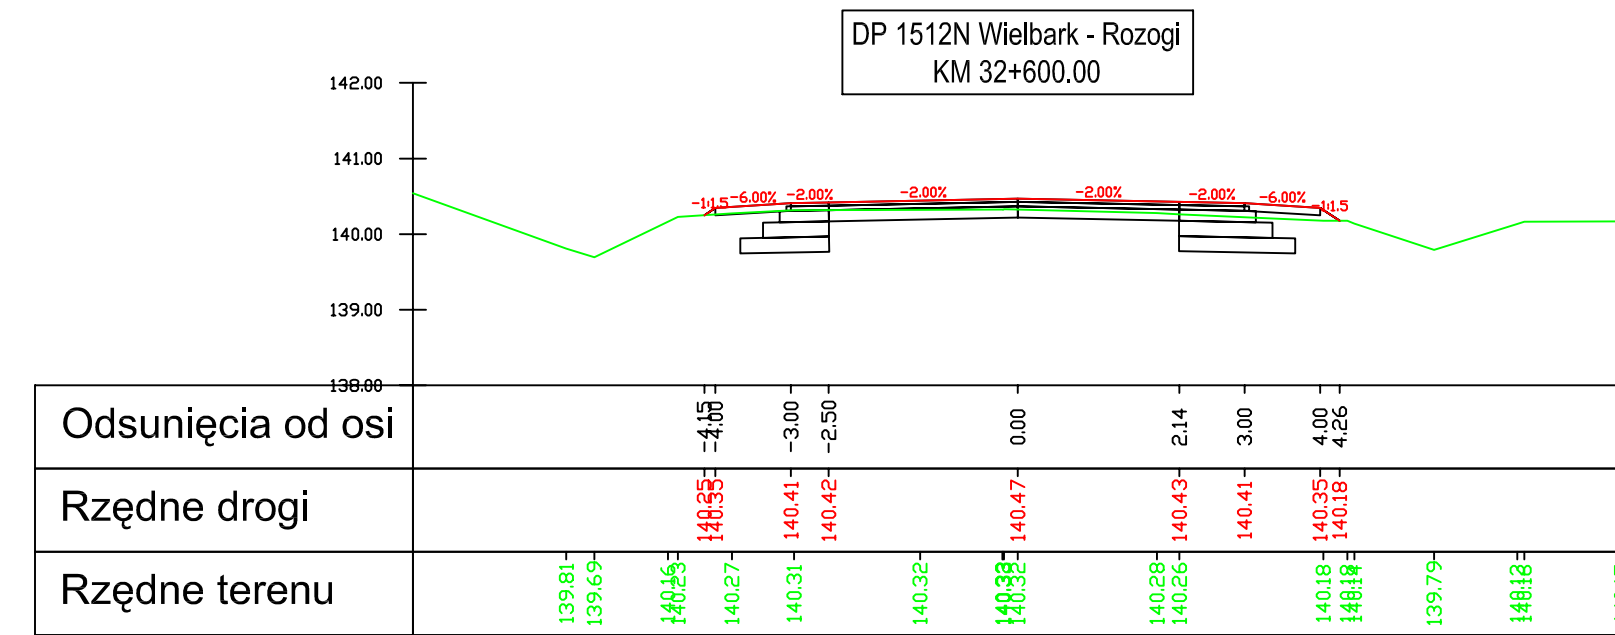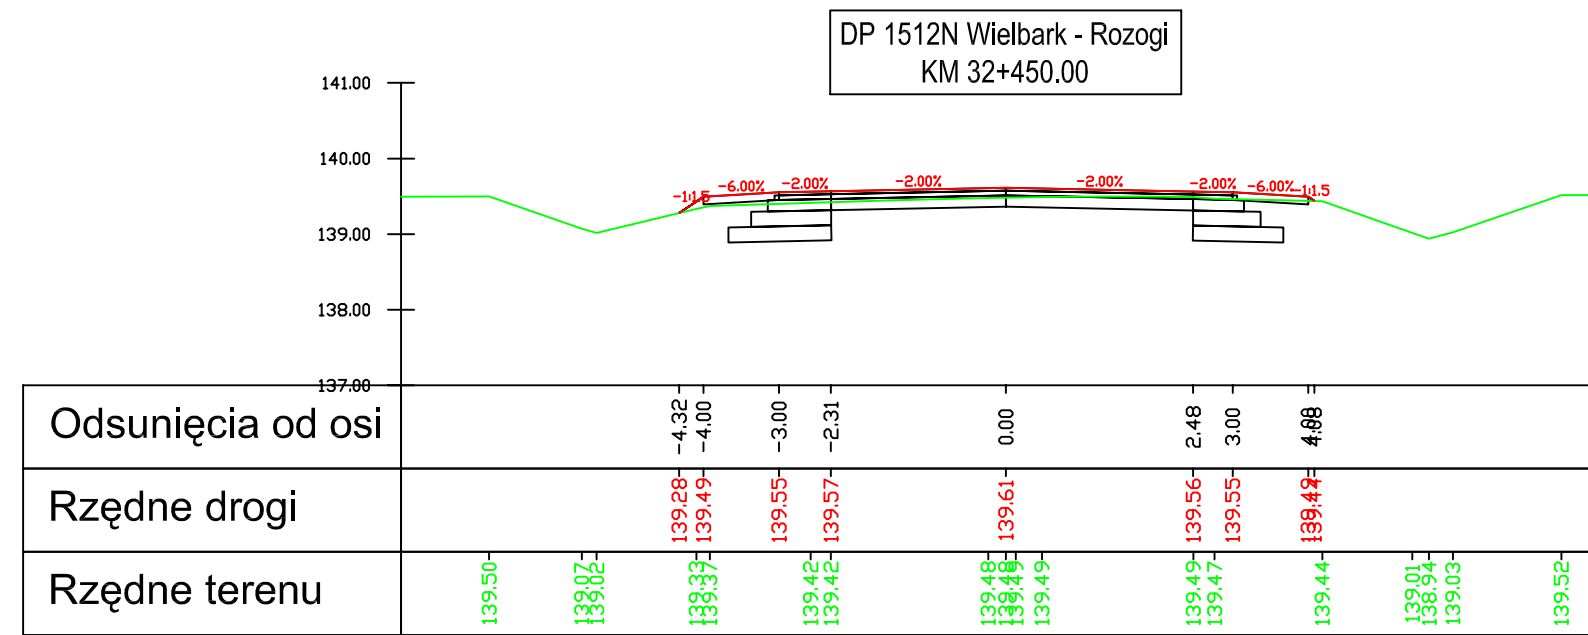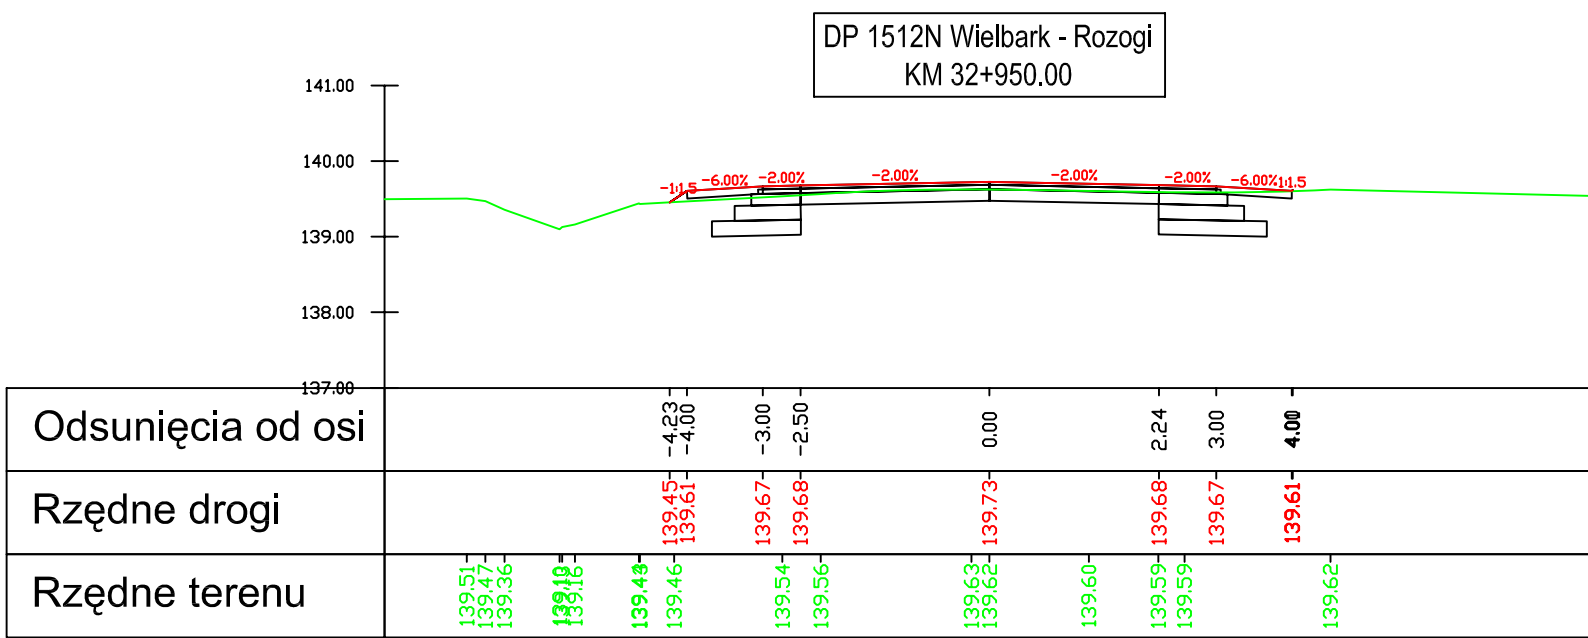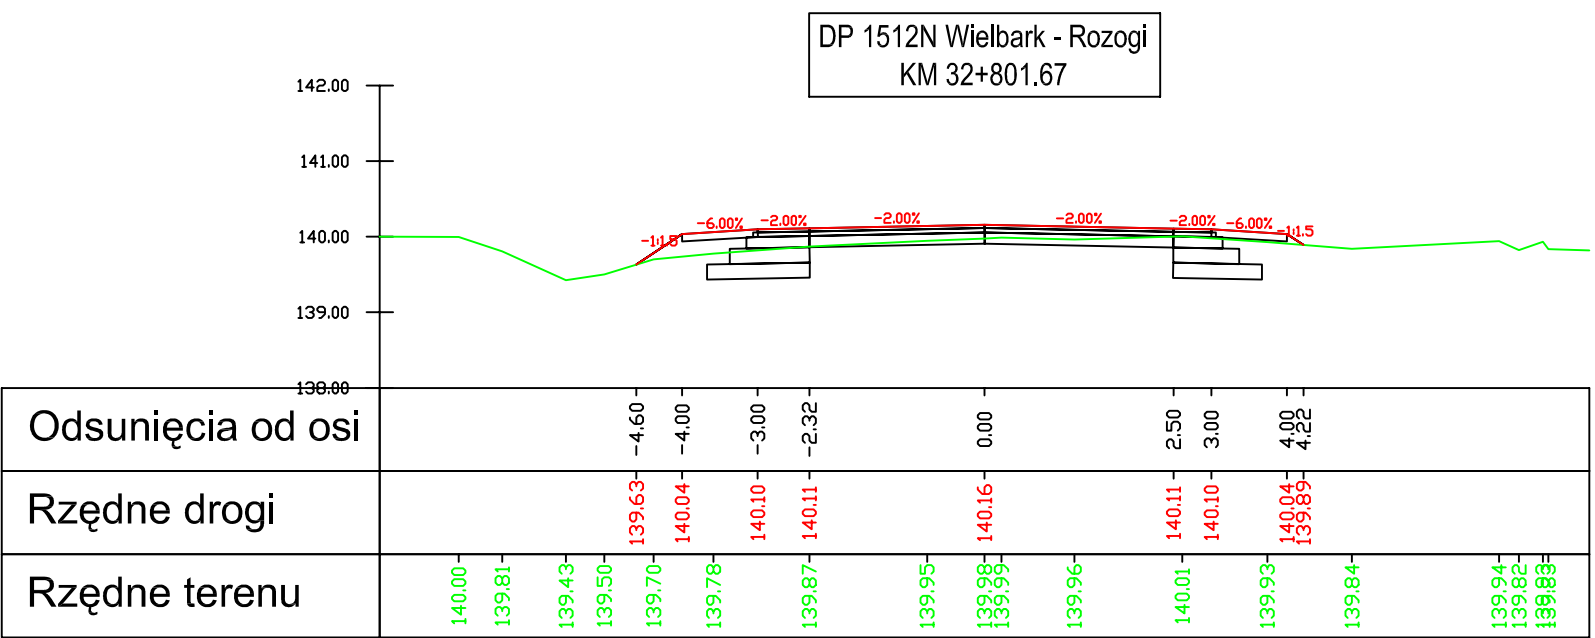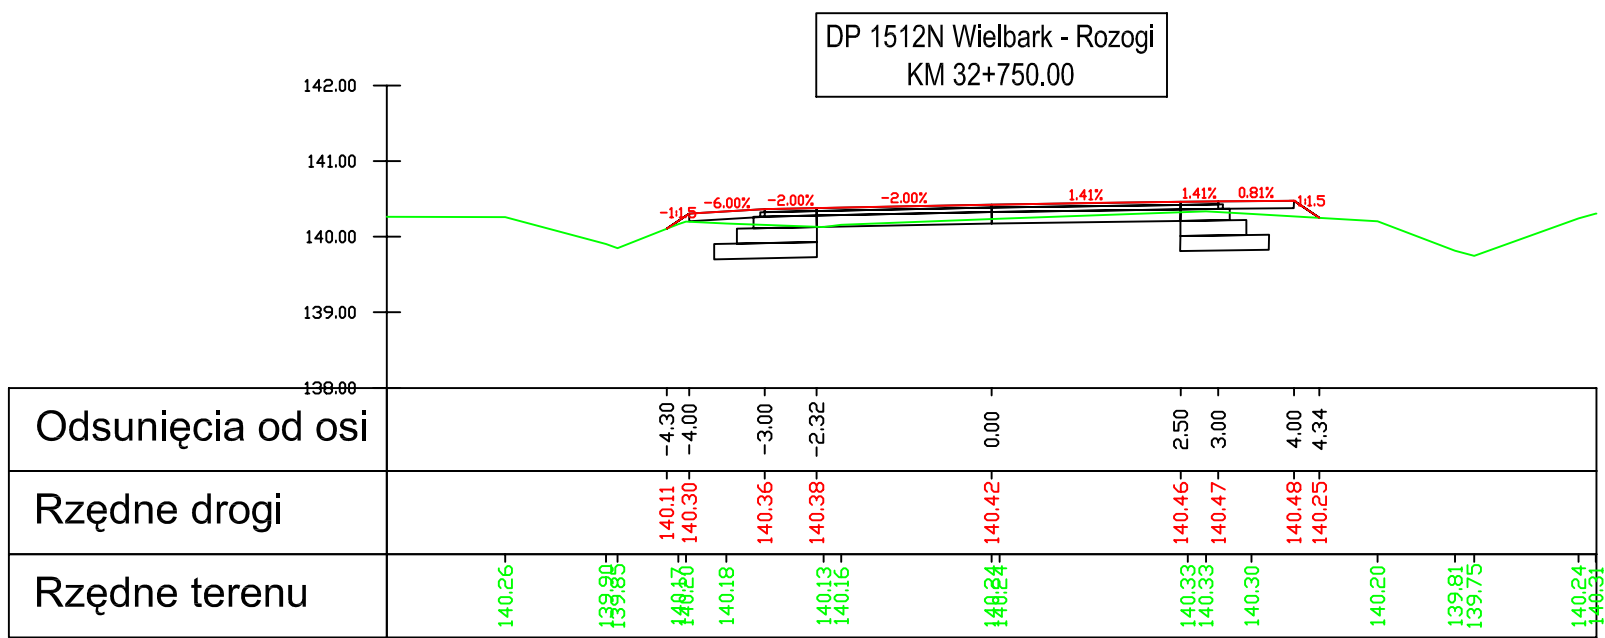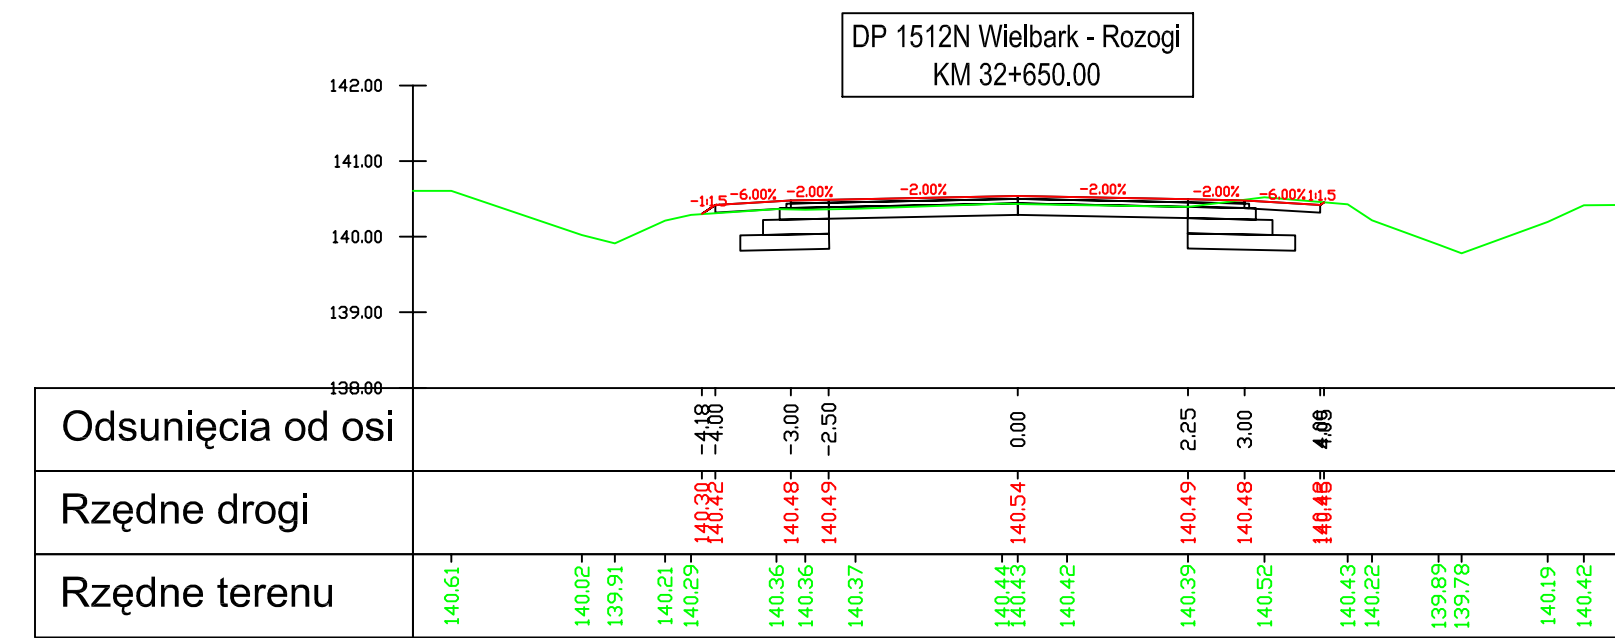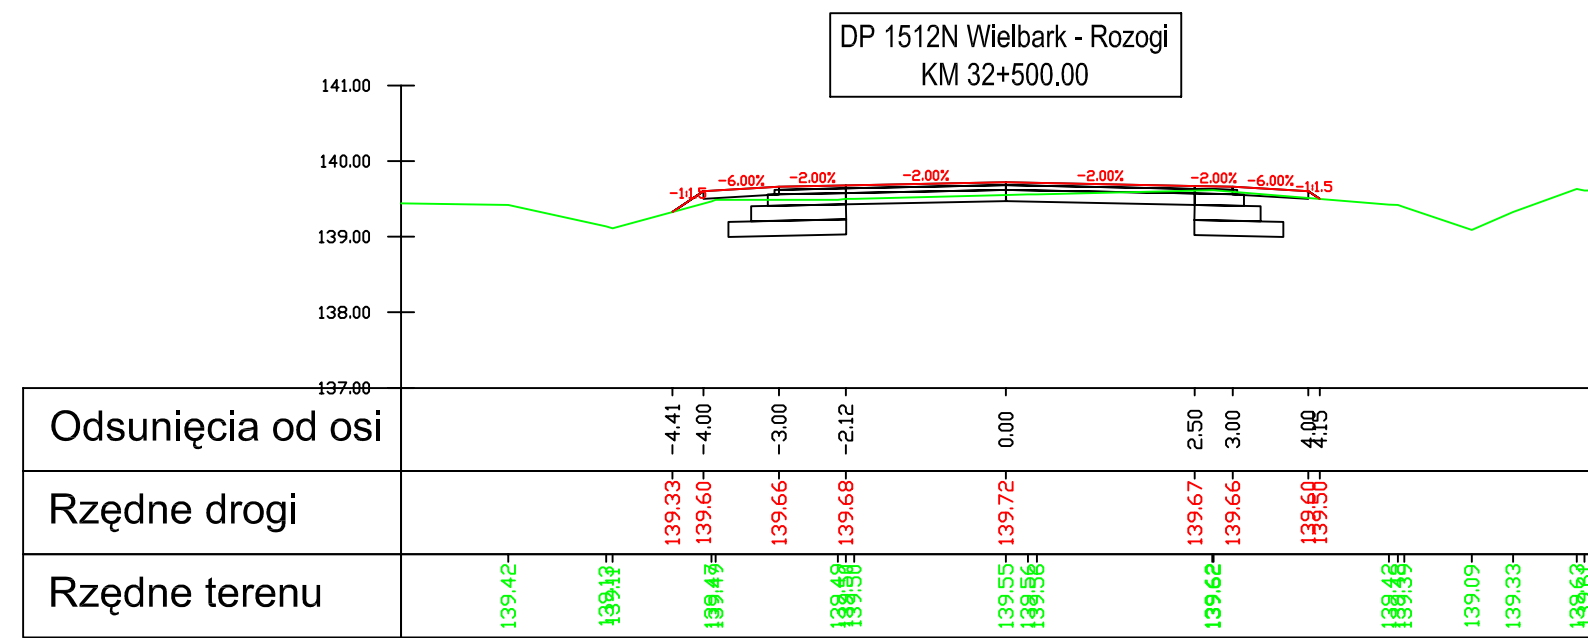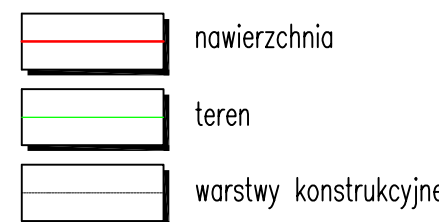

Inwestor:
Zarząd Dróg Powiatowych w Szczytnie
ul. Mrongowicza 2
12-100 Szczytno

Jednostka projektowa:
VIKOM Sp. z o.o.
Oddział w Olsztynie
10-124 Olsztyn, ul. Grunwaldzka 18A
tel: (+48) 89 532 45 00 fax: (+48) 89 532 45 10

"ZNAK" Drogorobnia Projektowa
80-871 Gdańsk, ul. Chwaszczyńska 10
tel: (+48) 58 522 45 00 fax: (+48) 58 522 45 10

Numer sprawy: 3451-18/07

Nazwa dokumentacji:
Przebudowa drogi powiatowej nr 1512N
Wielbark-Rozogi od km 0+479 do km 35+355

Tytuł rysunku:
Przekroje poprzeczne















Branża:
Drogorobnia

Projektant:
mgr inż. Arkadiusz Obidziński w specjalności drogowej
WAM0014/POD008


Opracował:
mgr inż. Renata Kozak mgr inż. Mariusz Raszkiewicz

Sprawdzający:
inż. Tomasz Stawarz w specjalności drogowej
WAM0014/POD008

Nr arch.: Stadium: PW Data: 10.2008 Skala: 1:100 Nr rys.: 5.59

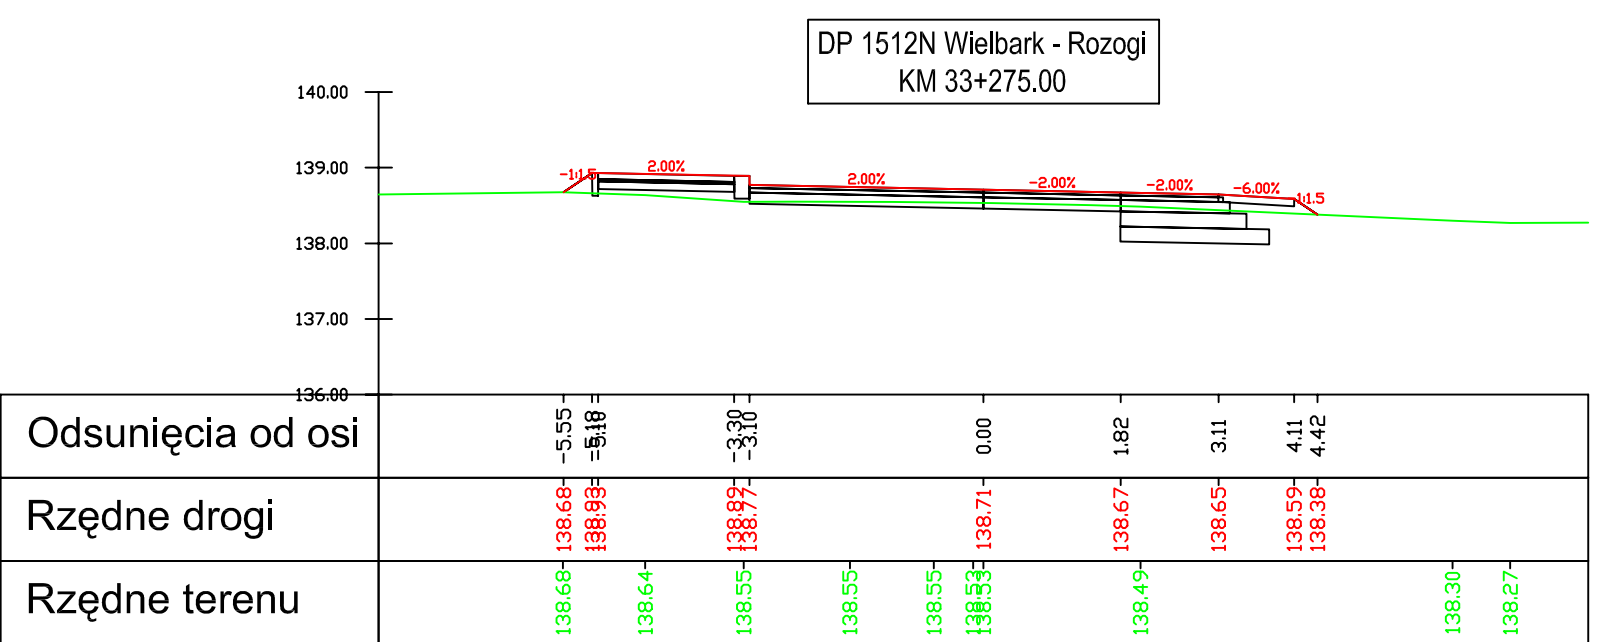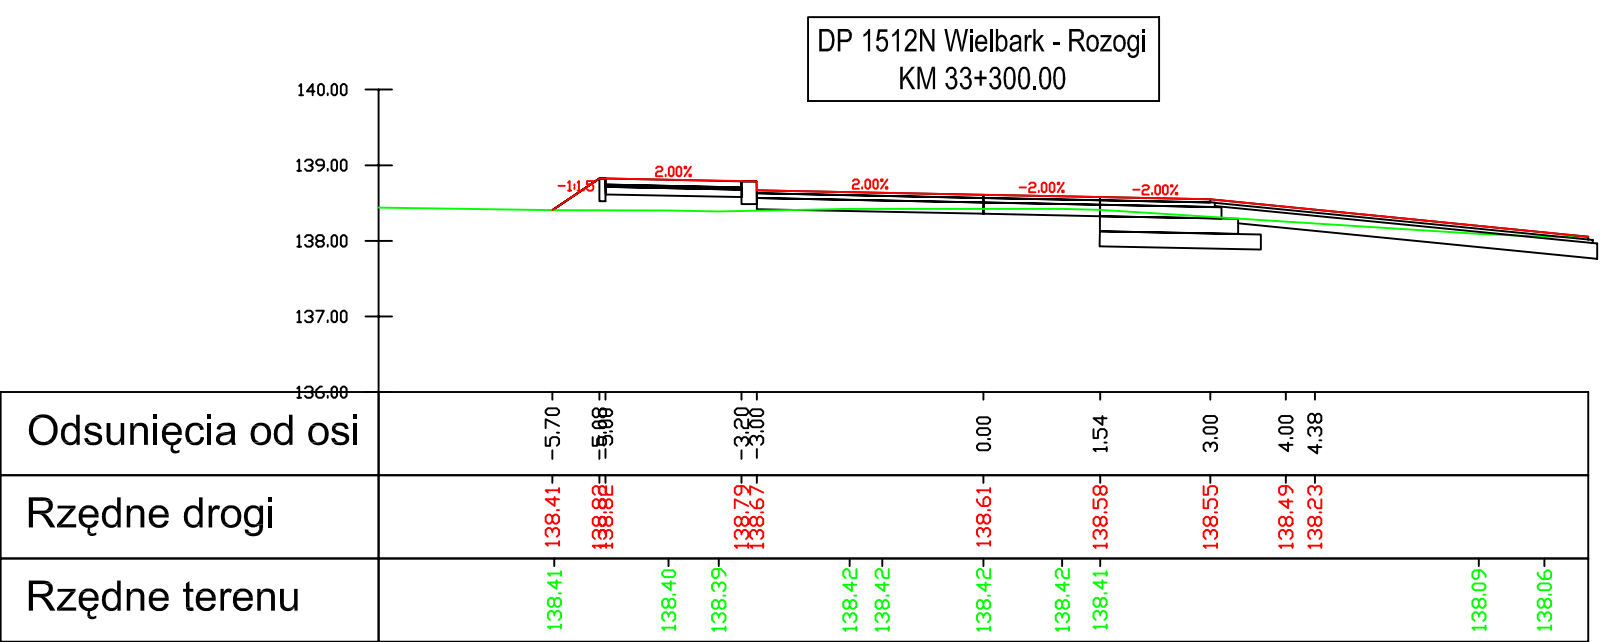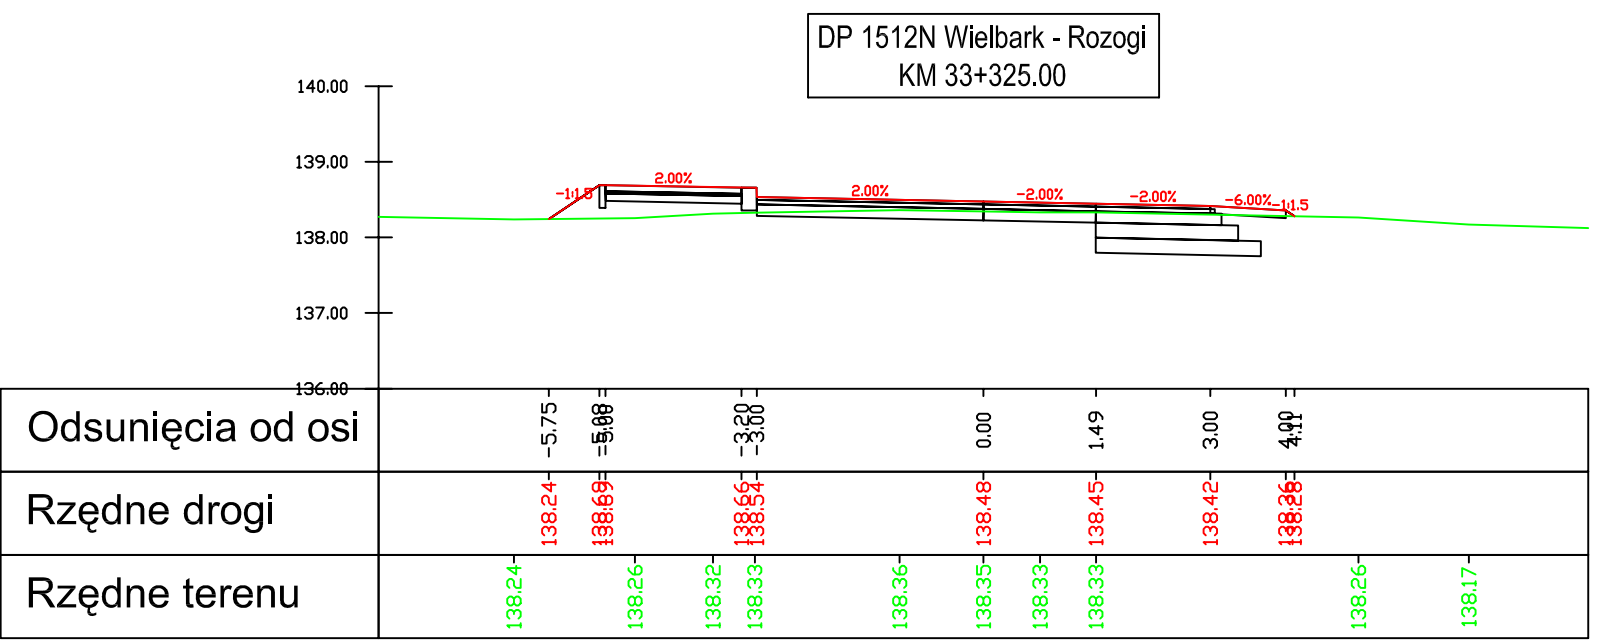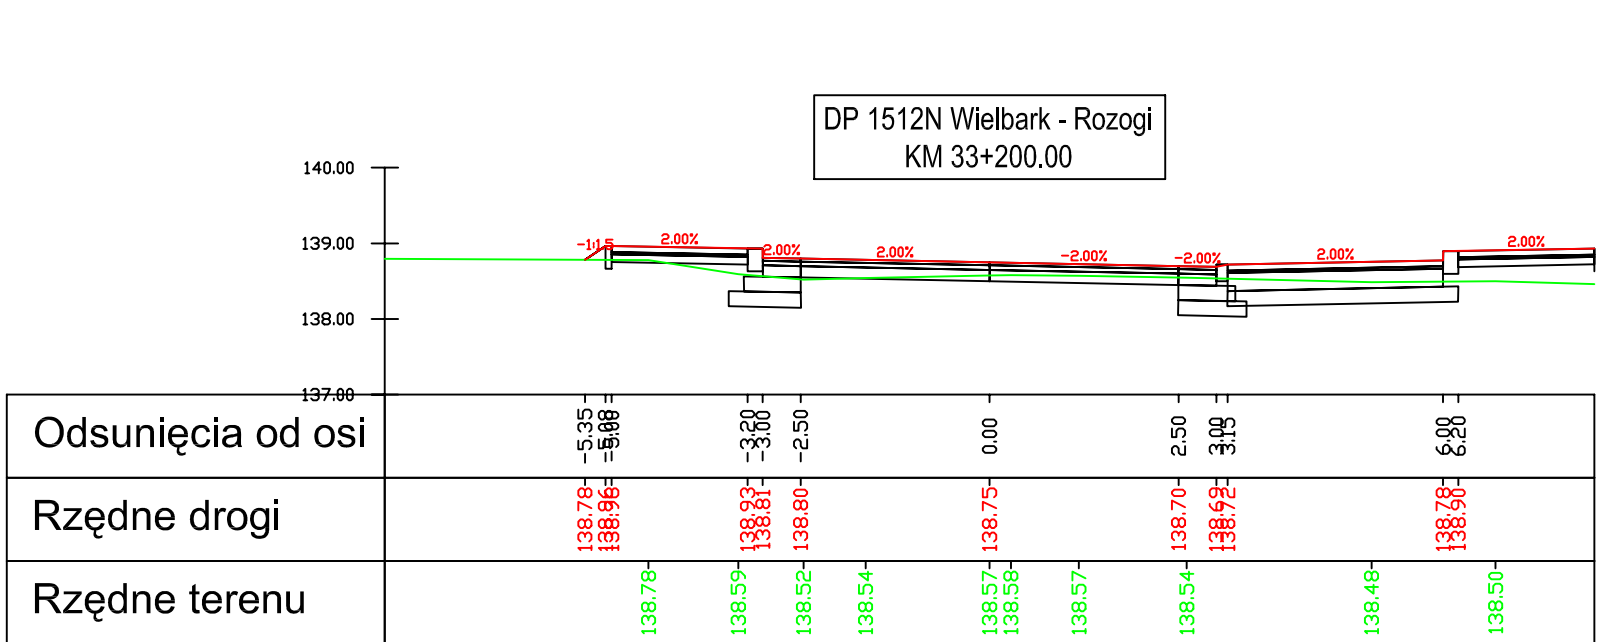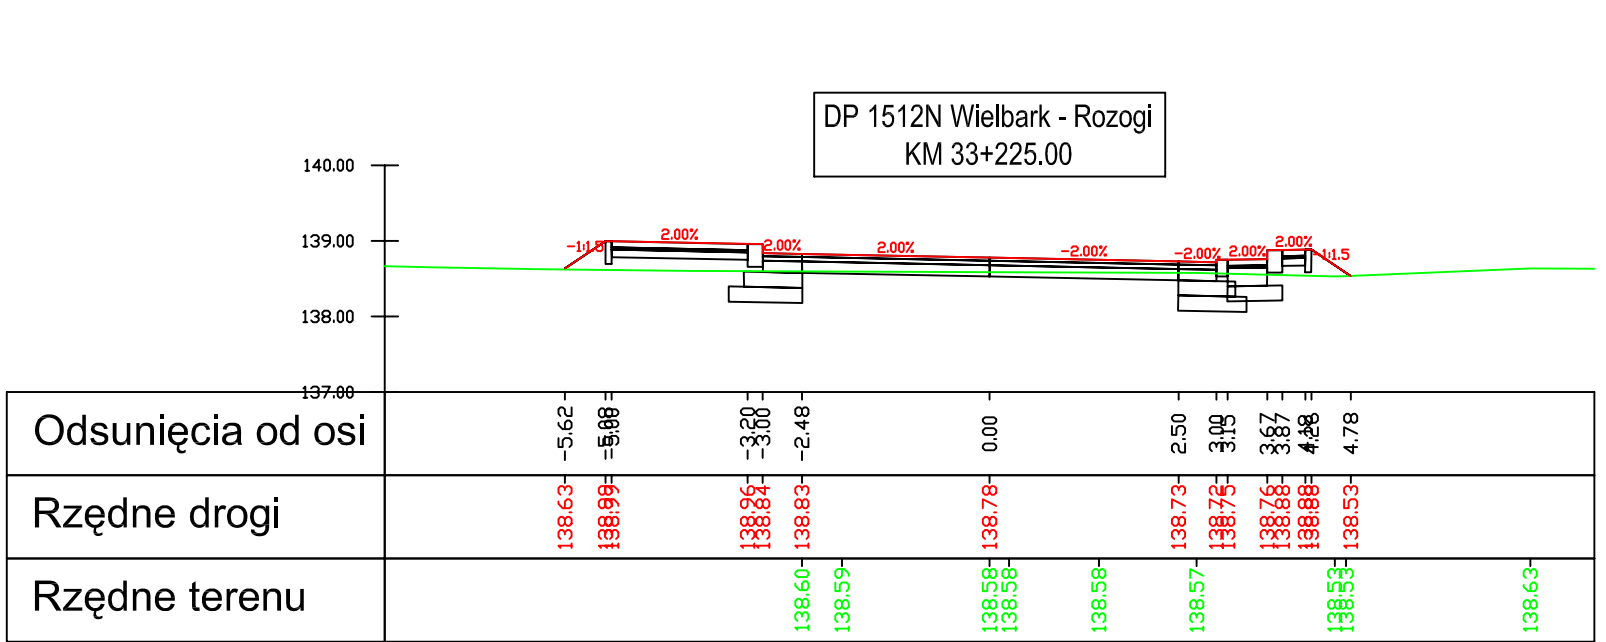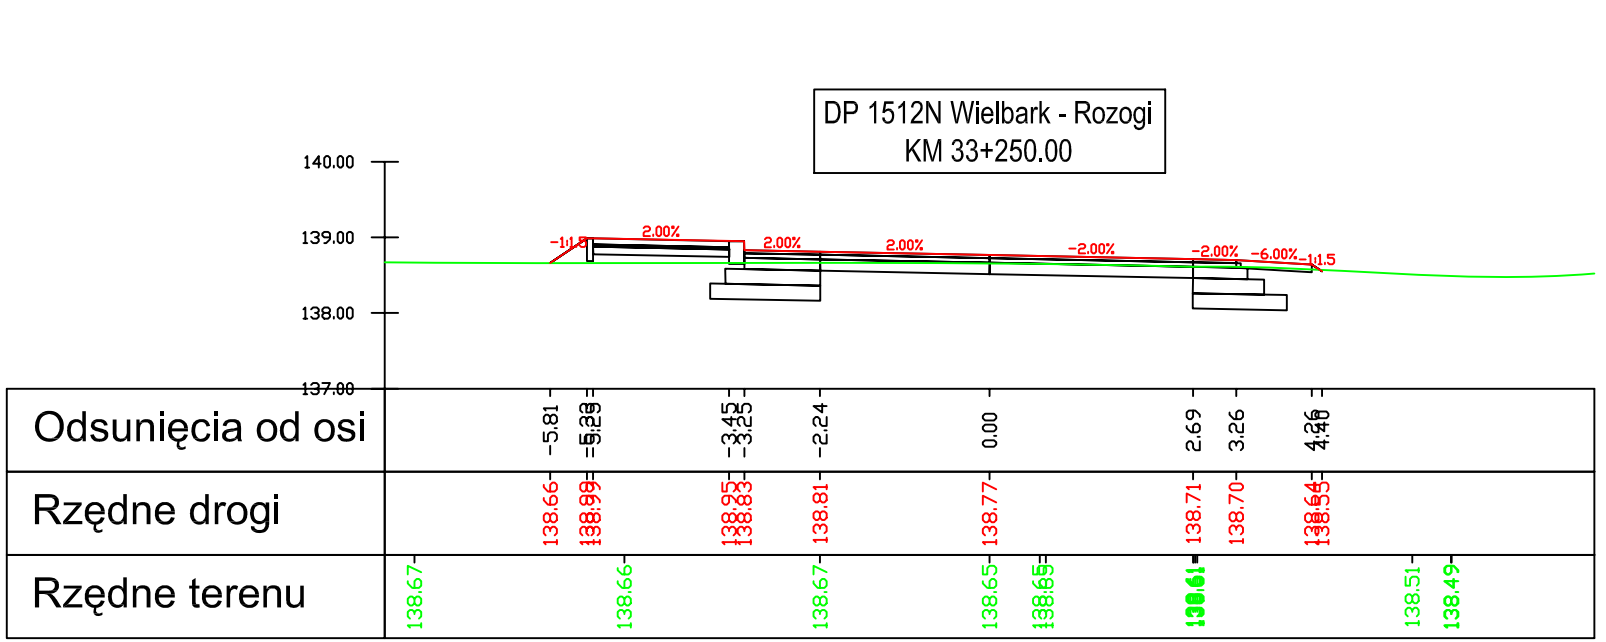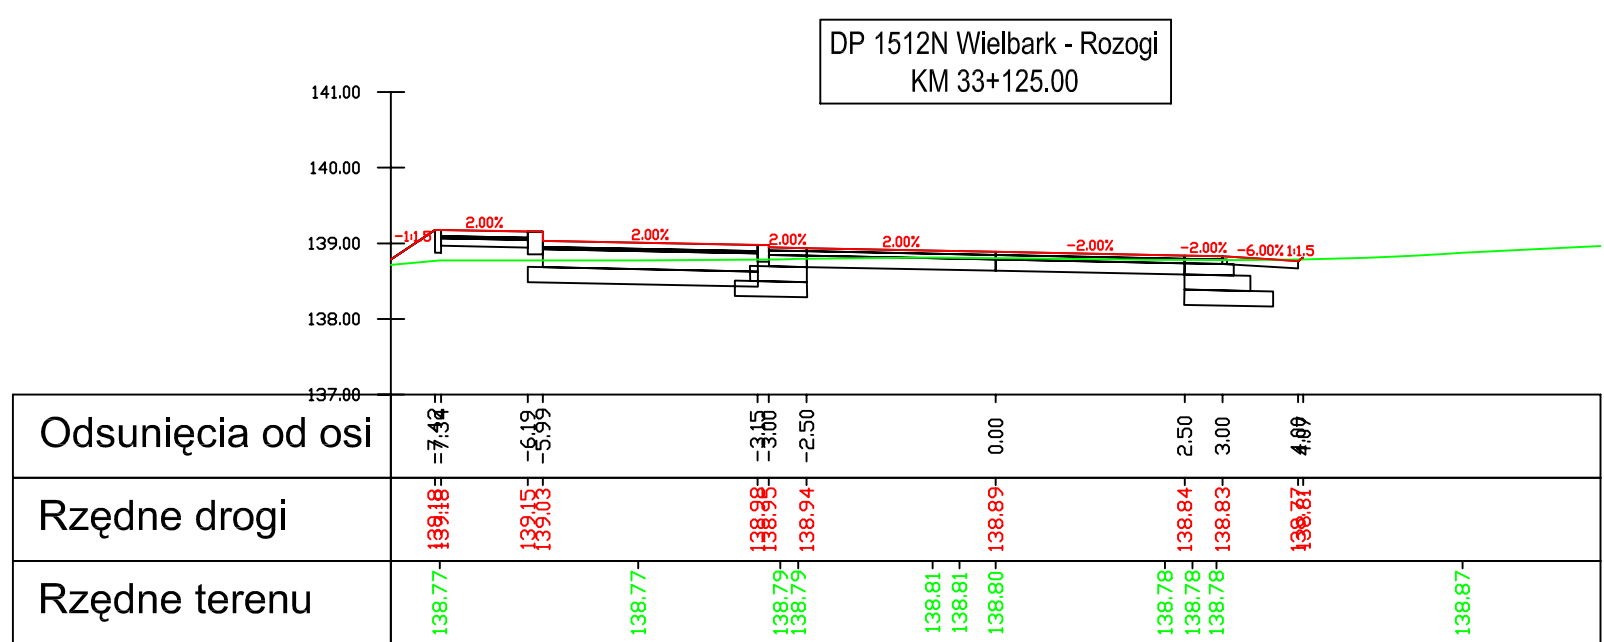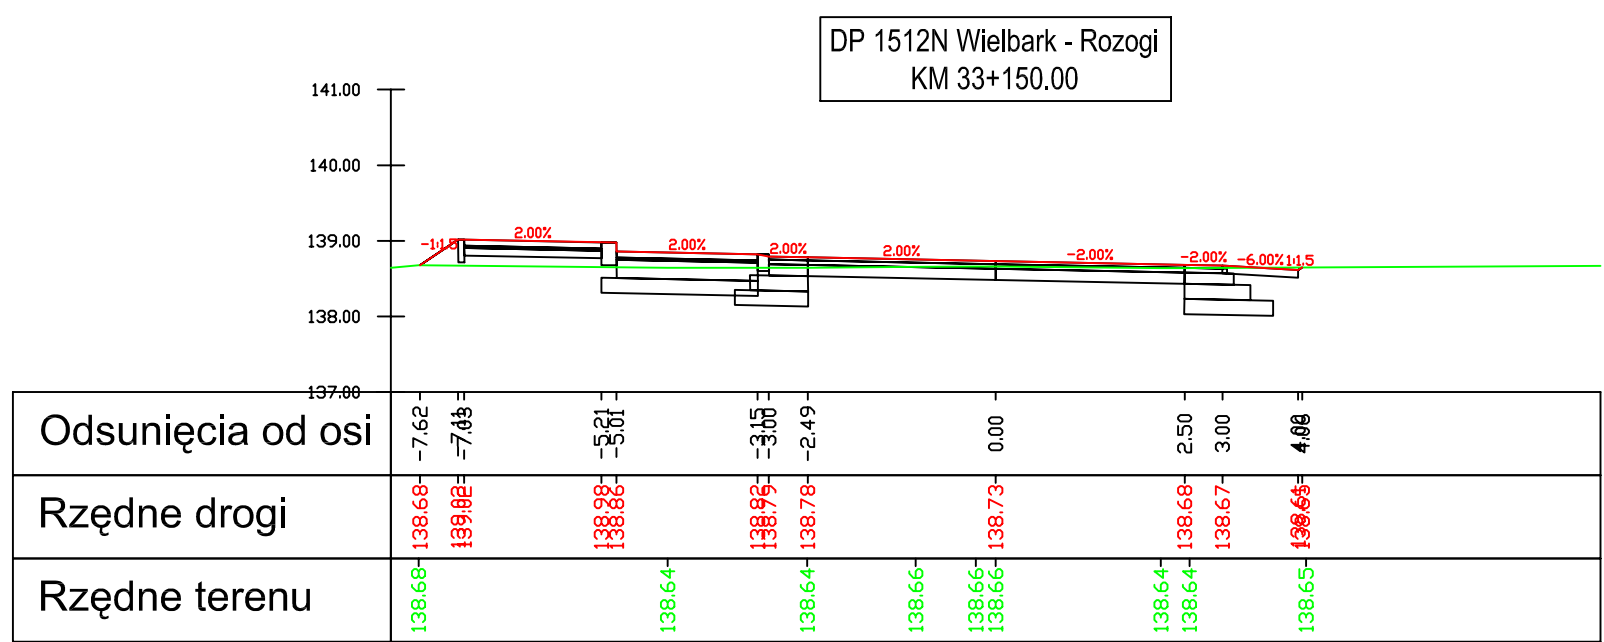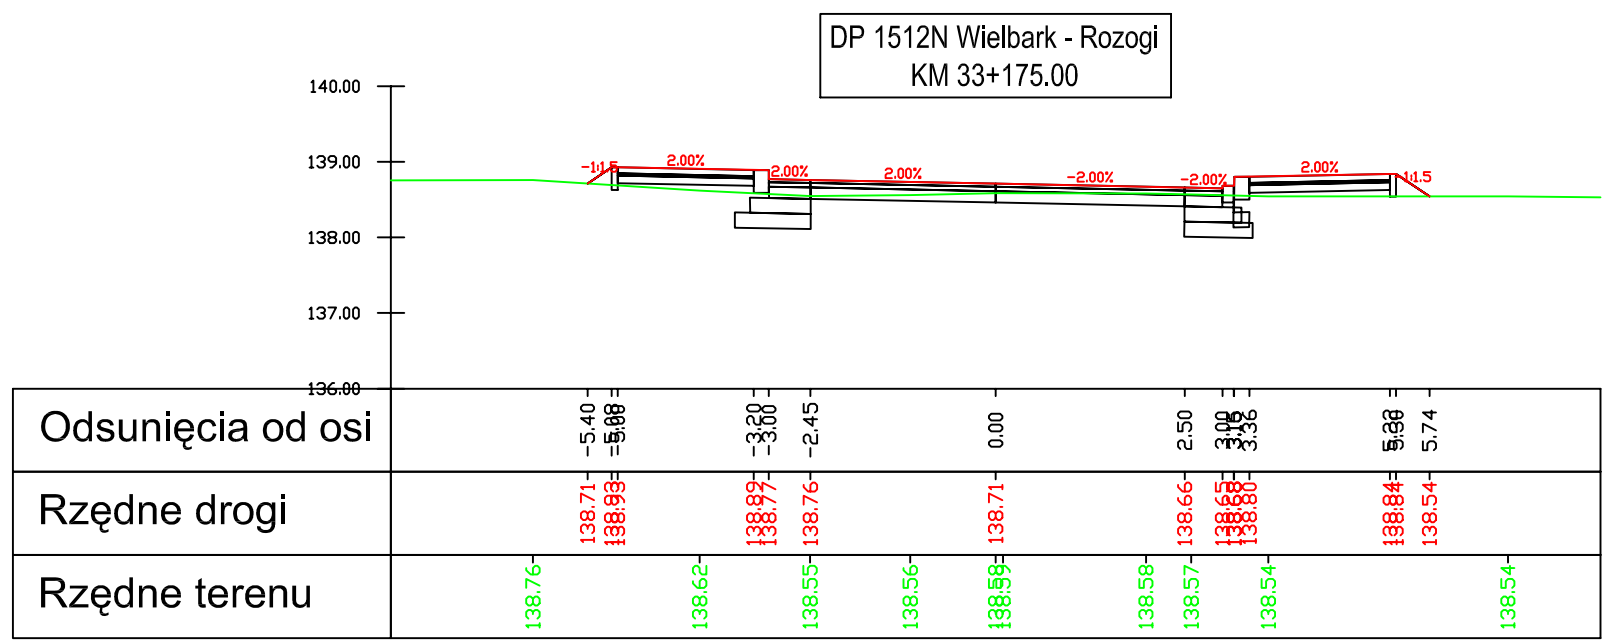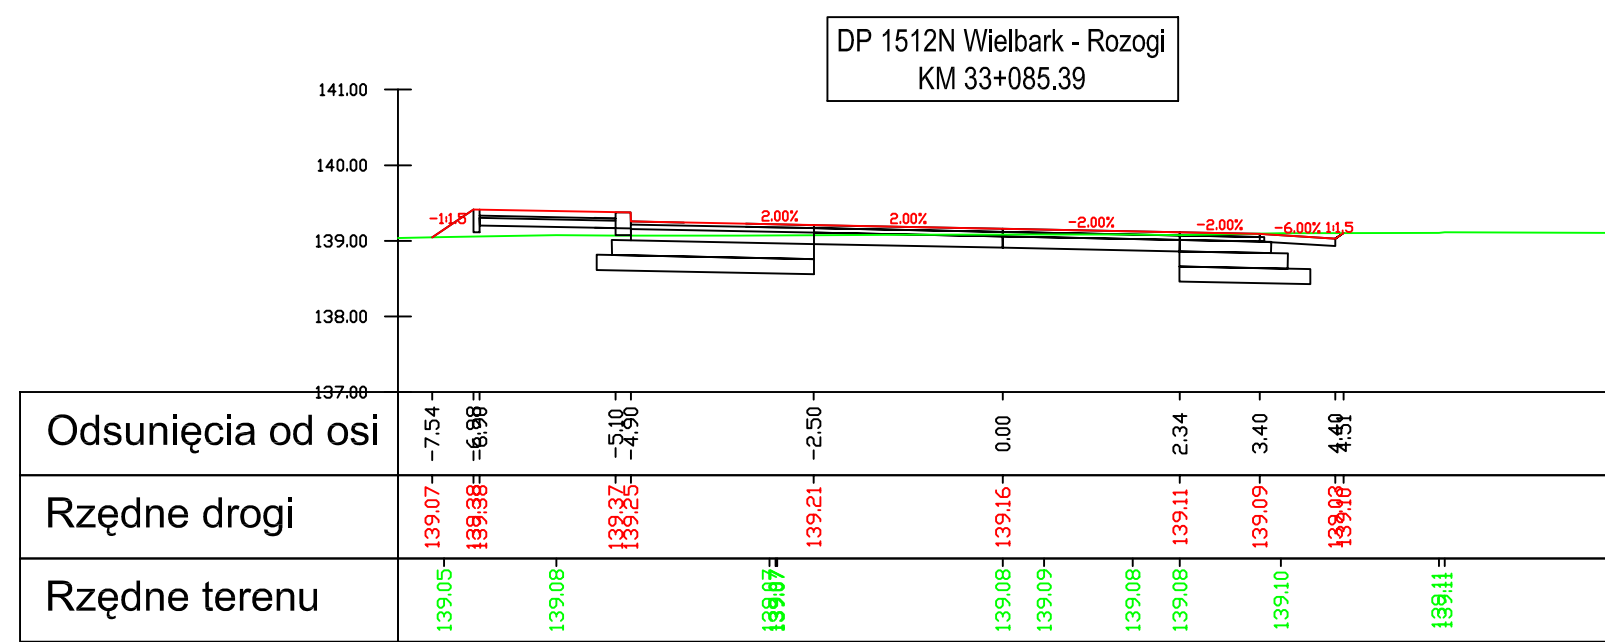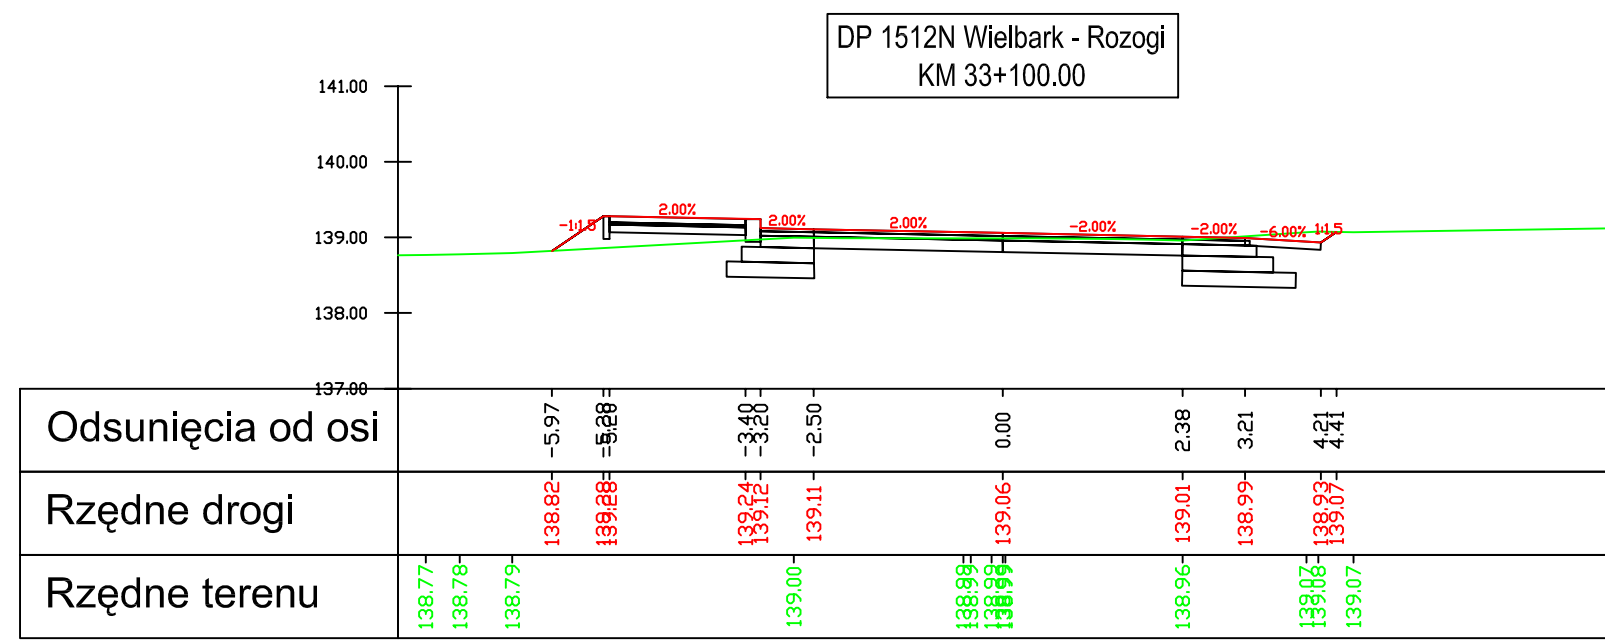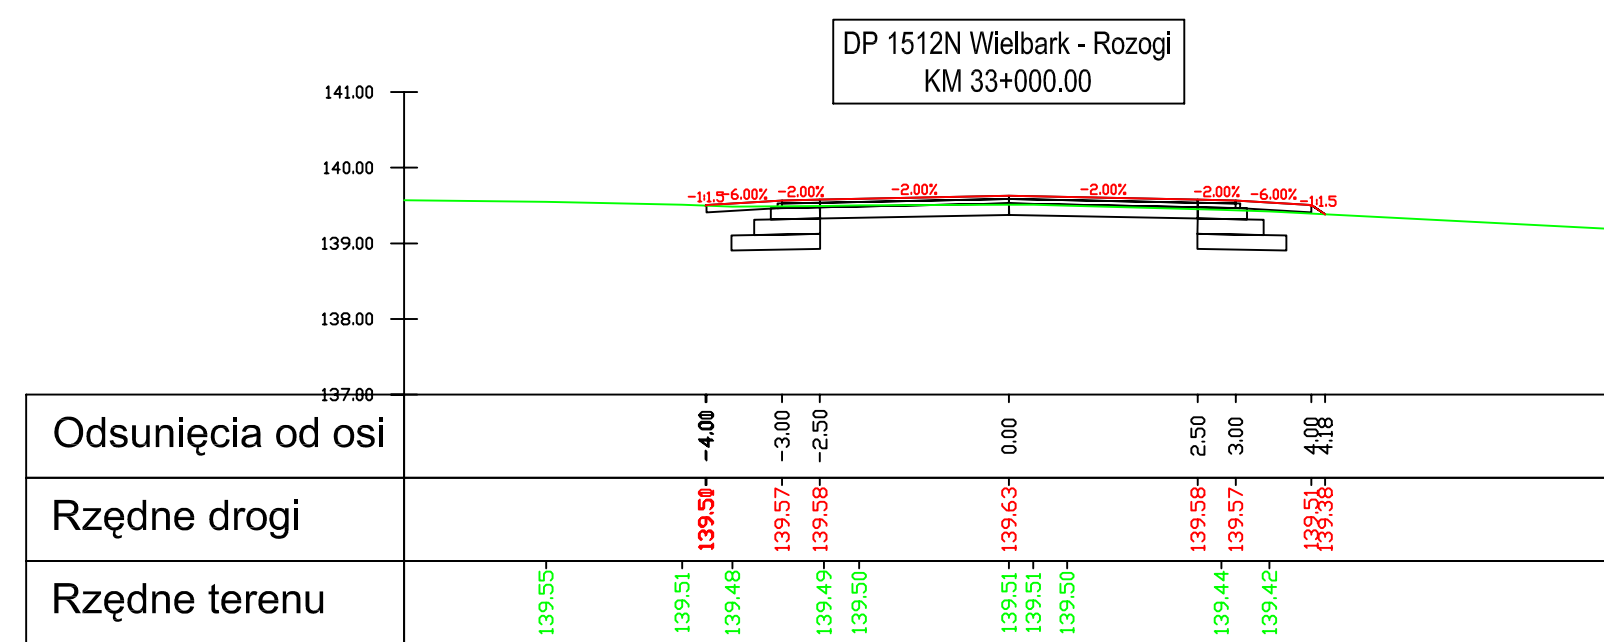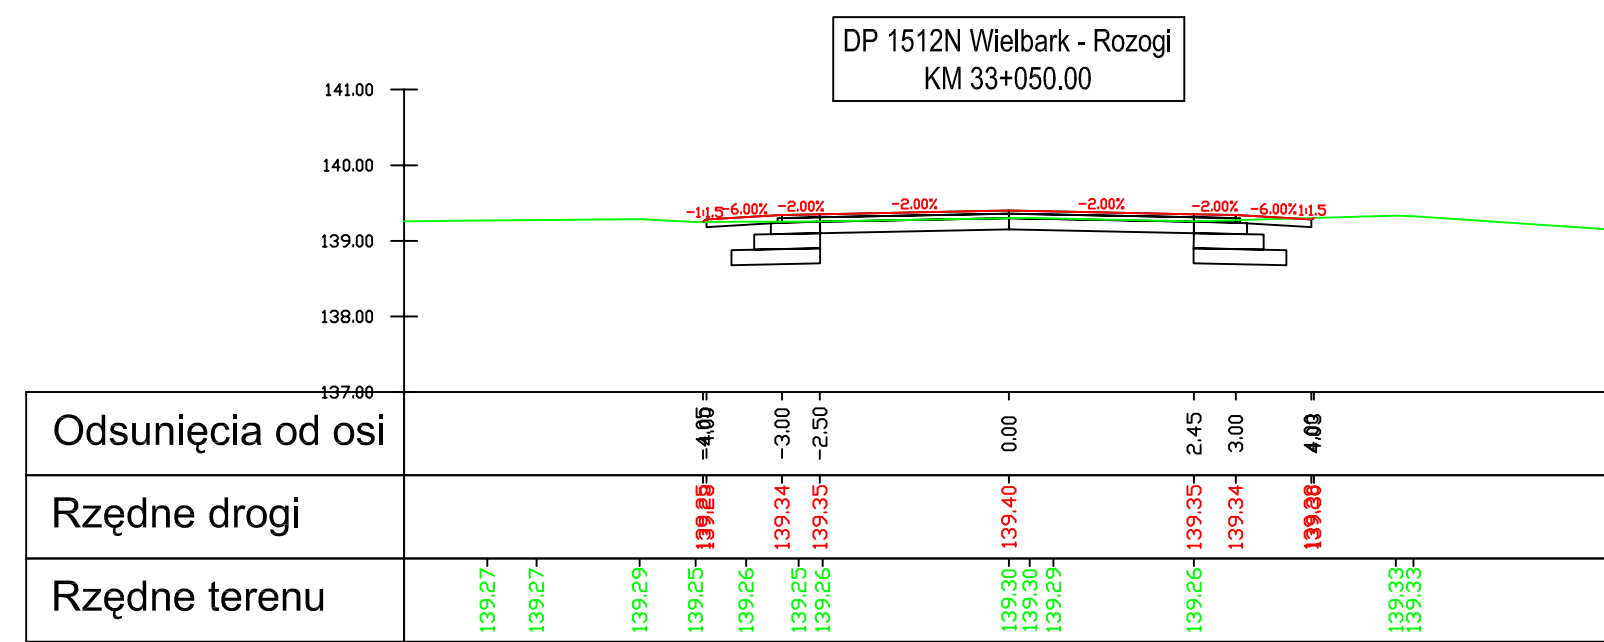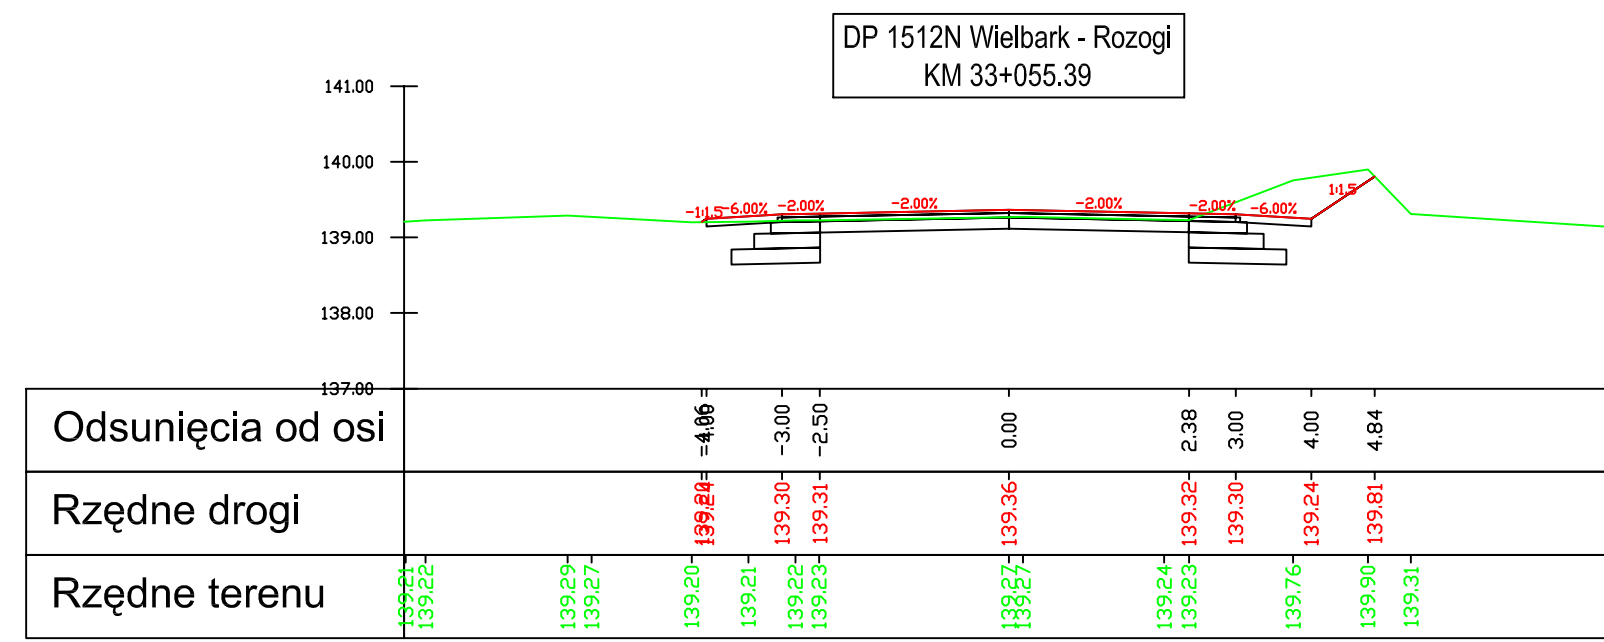

Legenda:

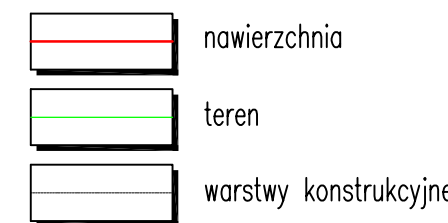

Inwestor:
Zarząd Dróg Powiatowych w Szczycinie
ul. Mrongowiusza 2
12-100 Szczycino

Jednostka projektowa:
VIKOM Sp. z o.o.
Oddział w Olsztynie
10-124 Olsztyn, ul. Grunwaldzka 18A
tel: (+48) 89 532 45 00 fax: (+48) 89 532 45 10

"ZNAK" Drogorobnia Projektowa
80-871 Gdańsk, ul. Chwaszczyńska 10
tel: (+48) 58 522 45 00 fax: (+48) 58 522 45 10

Numer sprawy: 3451-18/07

Nazwa dokumentacji:
Przebudowa drogi powiatowej nr 1512N
Wielbark-Rozogi od km 0+479 do km 35+355

Tytuł rysunku:
Przekroje poprzeczne

















Branża:
Drogowa

Projektant:
mgr inż. Arkadiusz Obidziński w specjalności drogowej
WAM/014/POD/08


Opracował:
mgr inż. Renata Kozak mgr inż. Mariusz Raszkiewicz

Sprawyjący:
inż. Tomasz Stawarz w specjalności drogowej
WAM/0126/PWOD/05

Nr arch.: Stadium: PW Data: 10.2008 Skala: 1:100 Nr rys.: 5.60

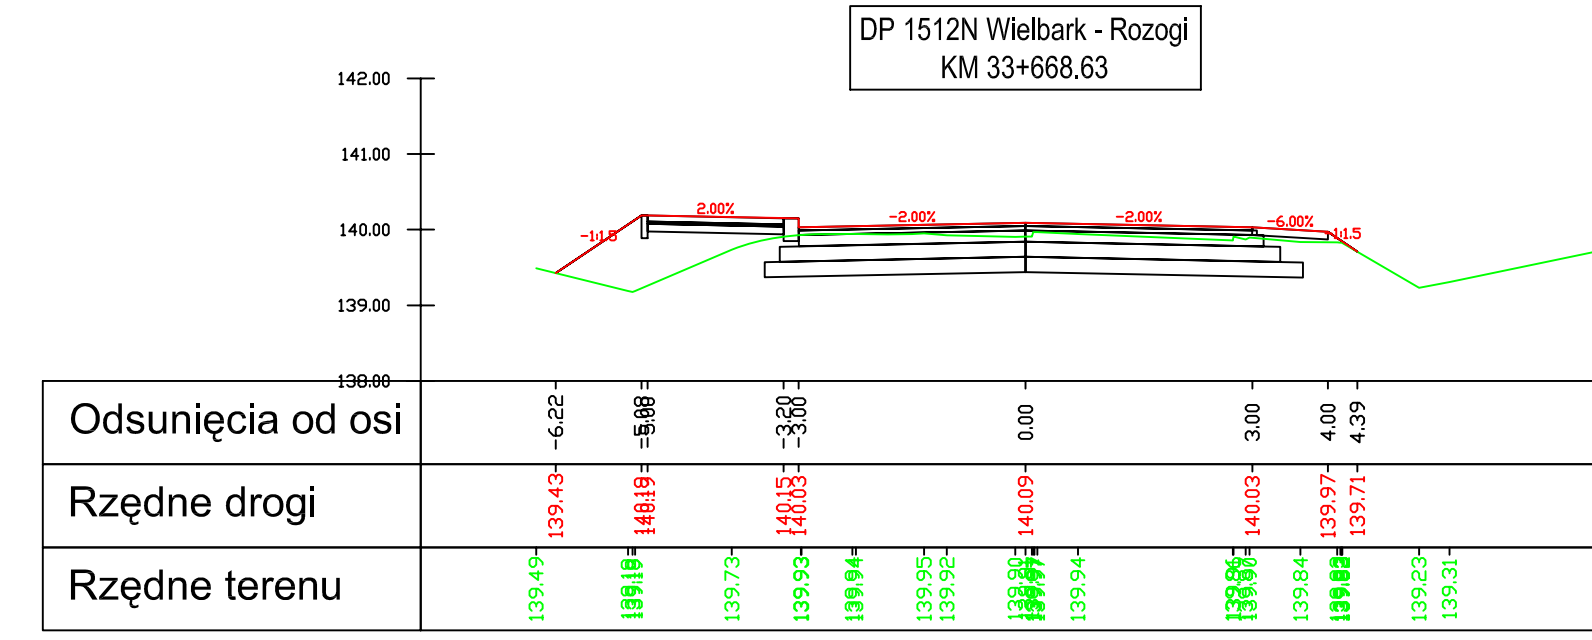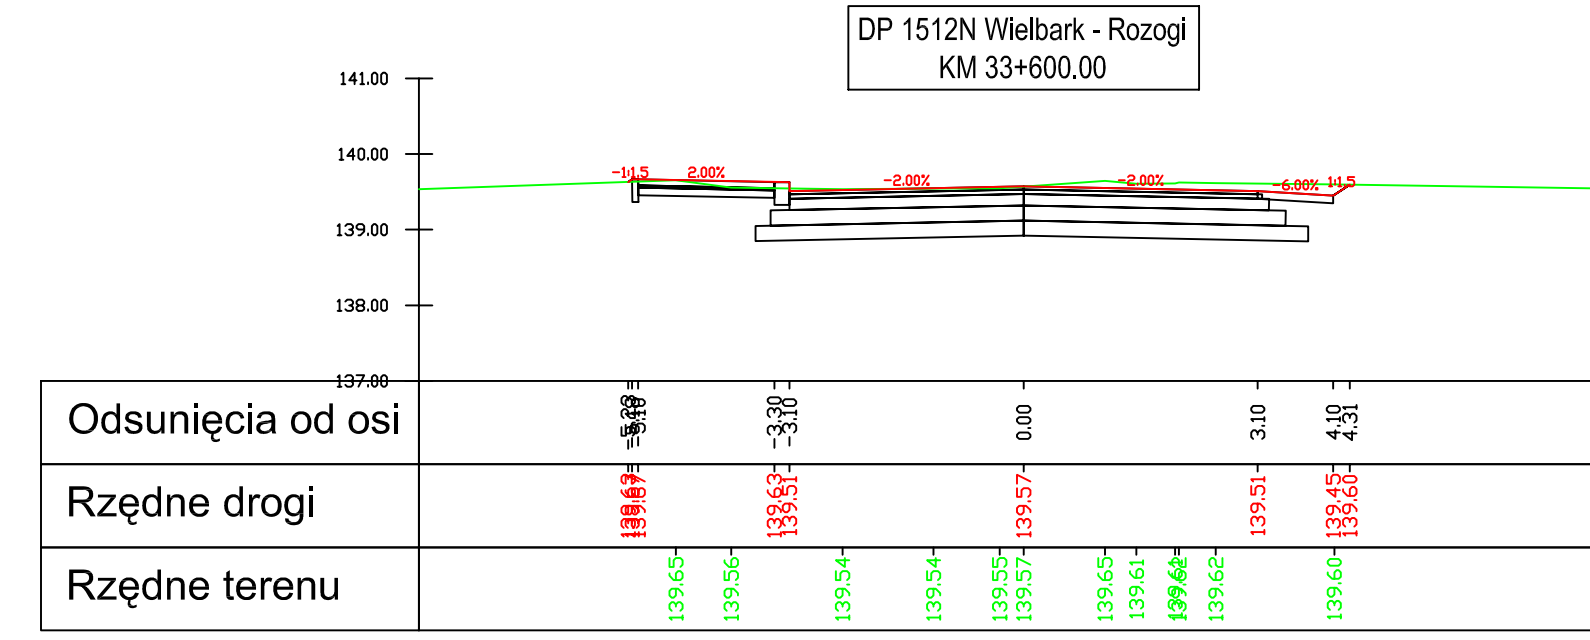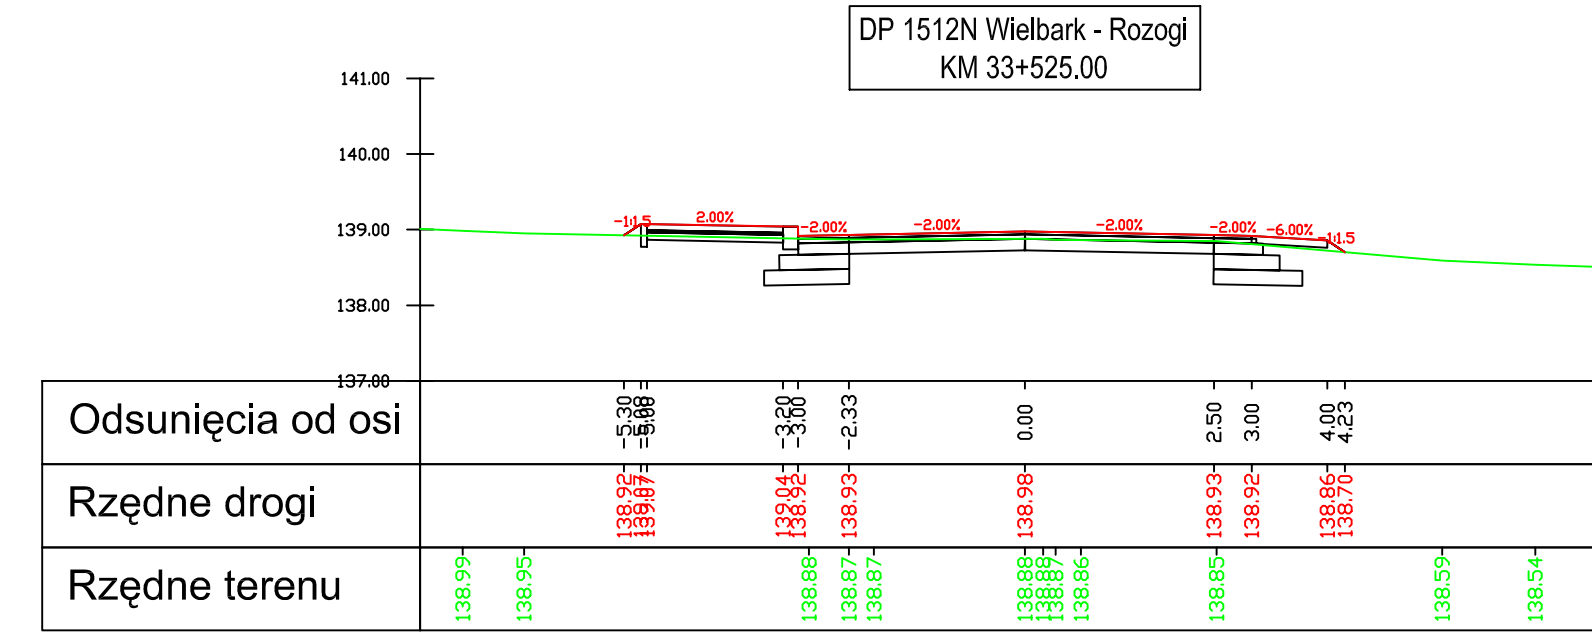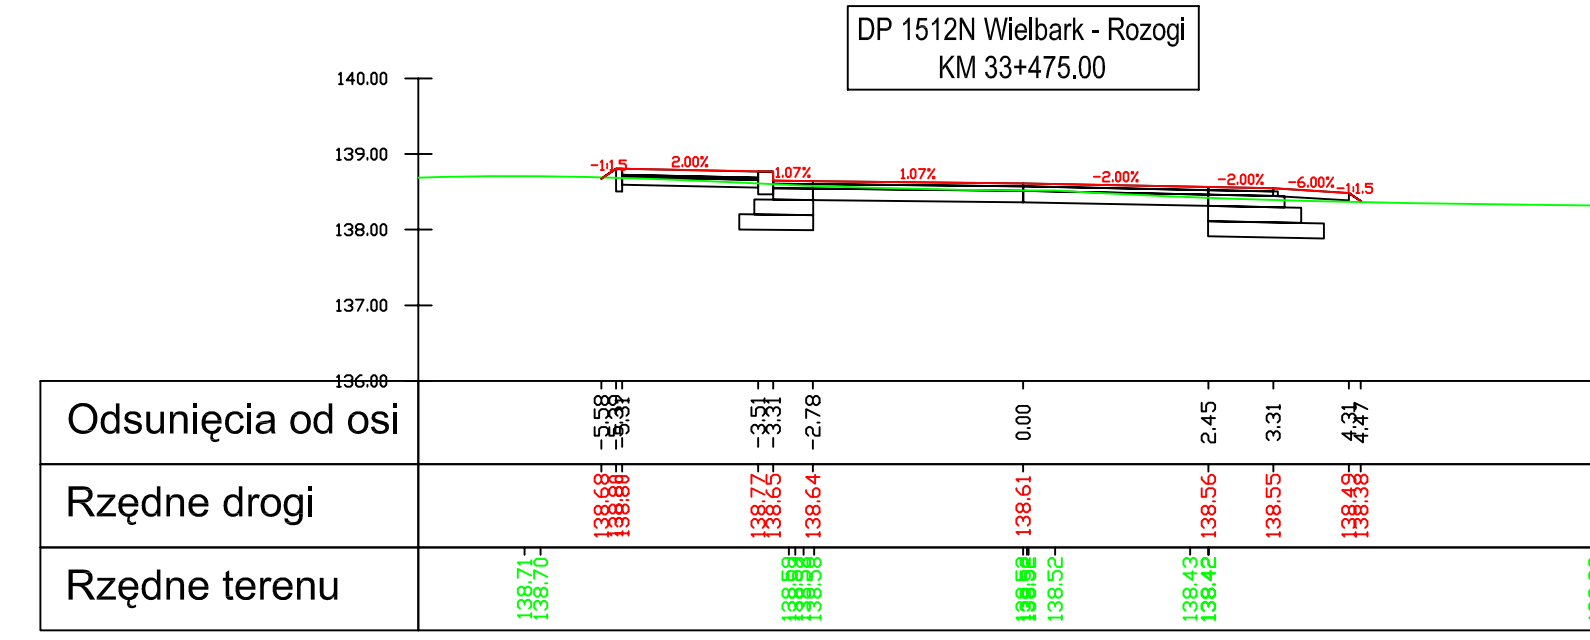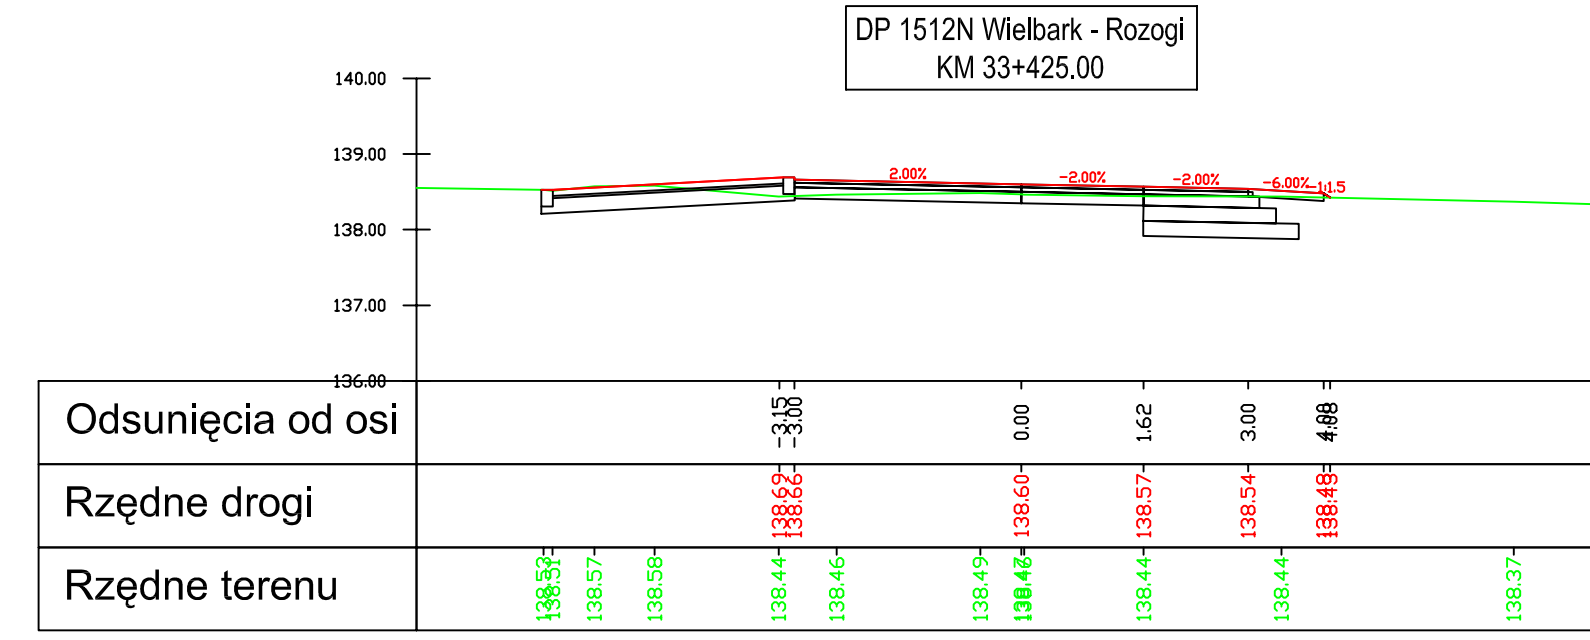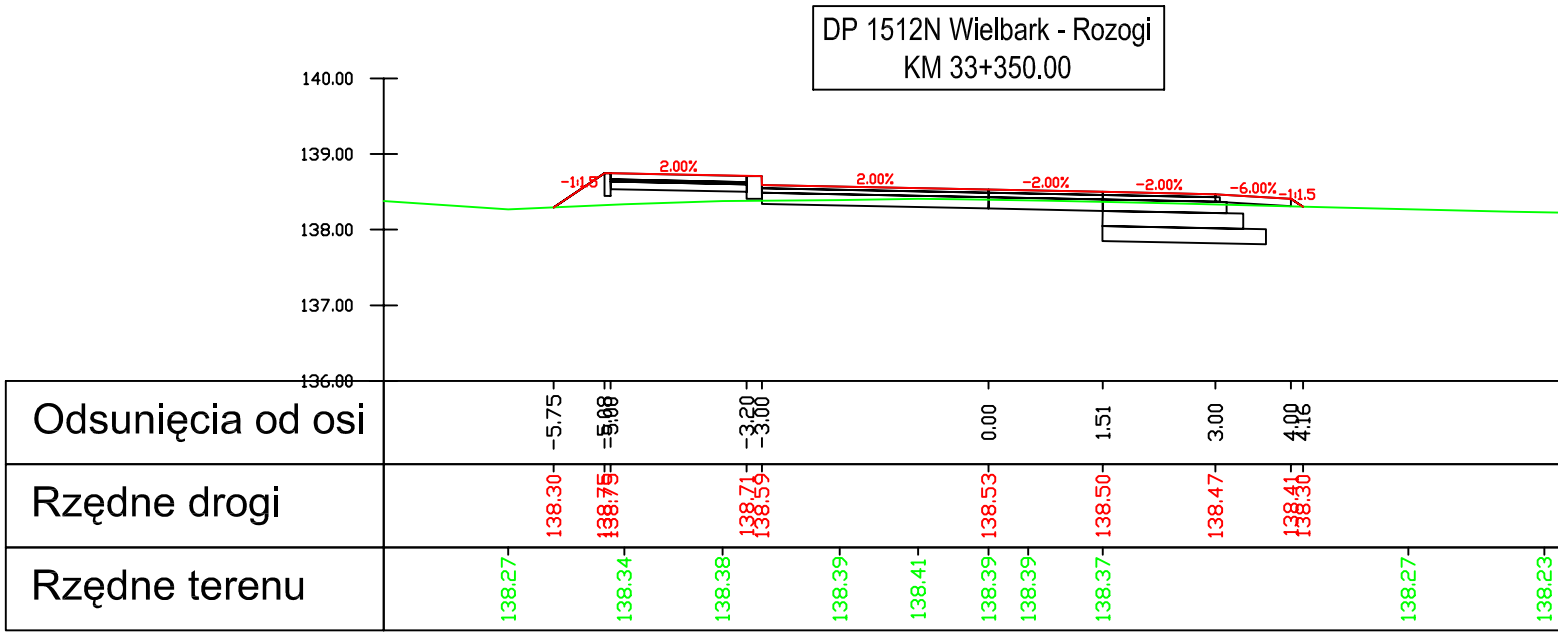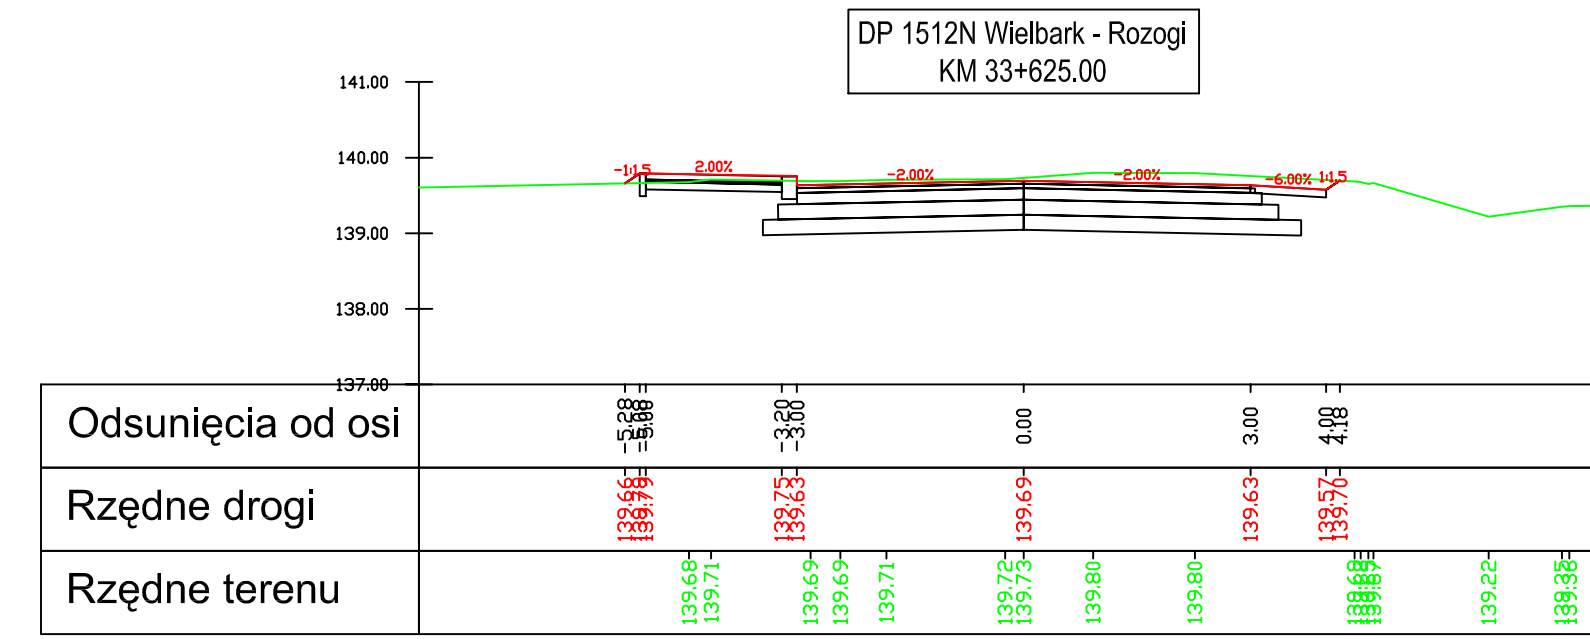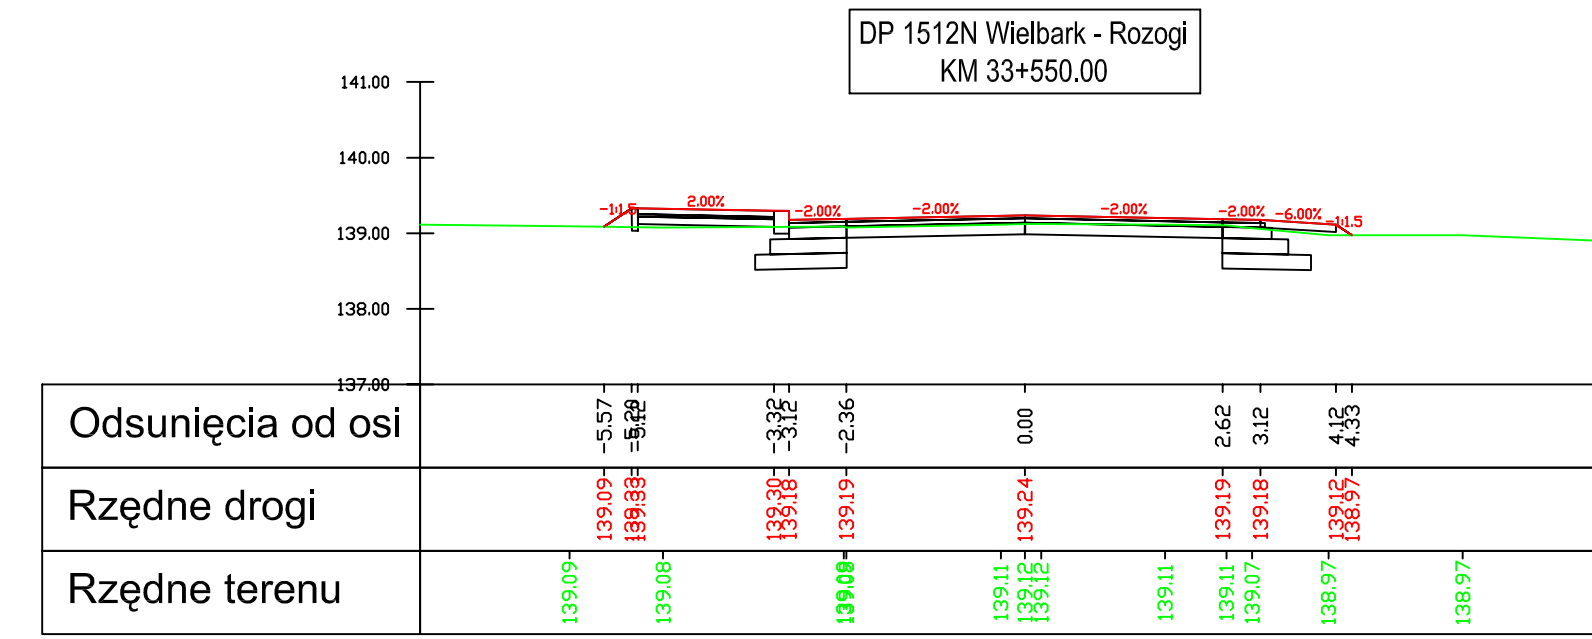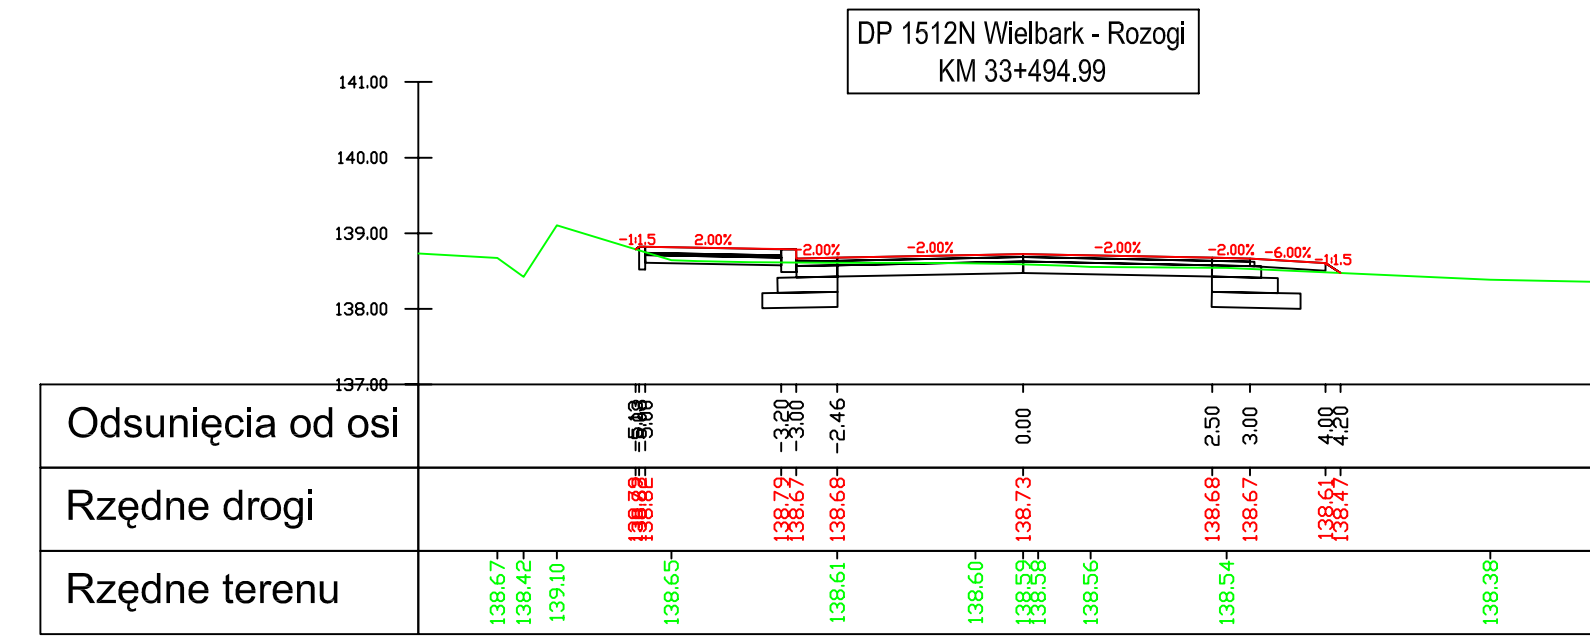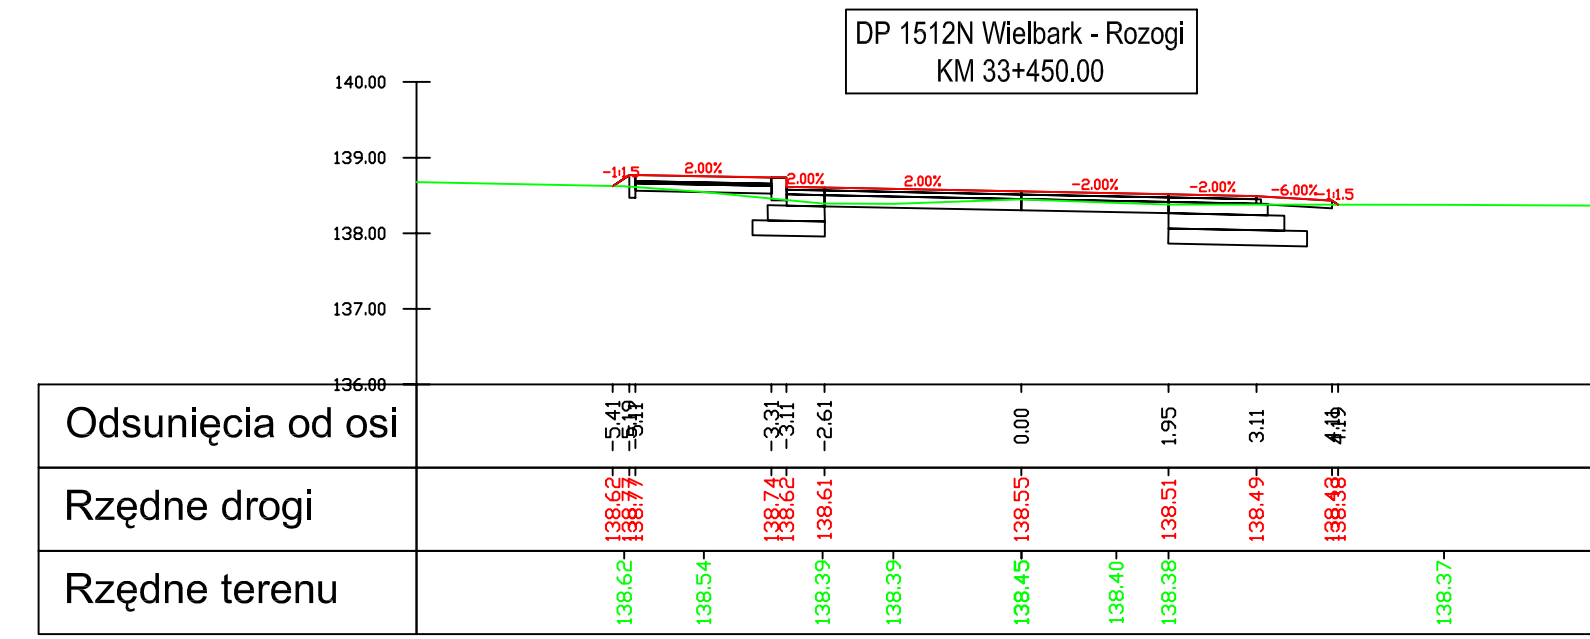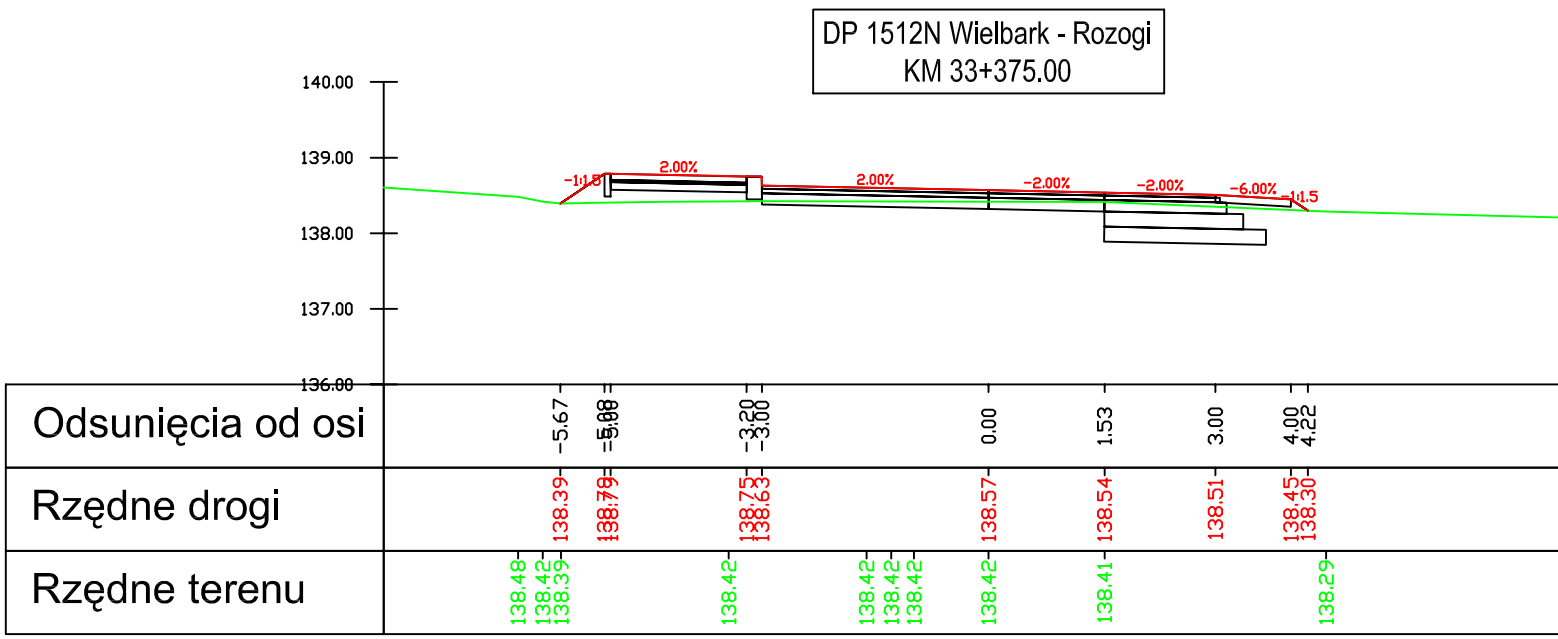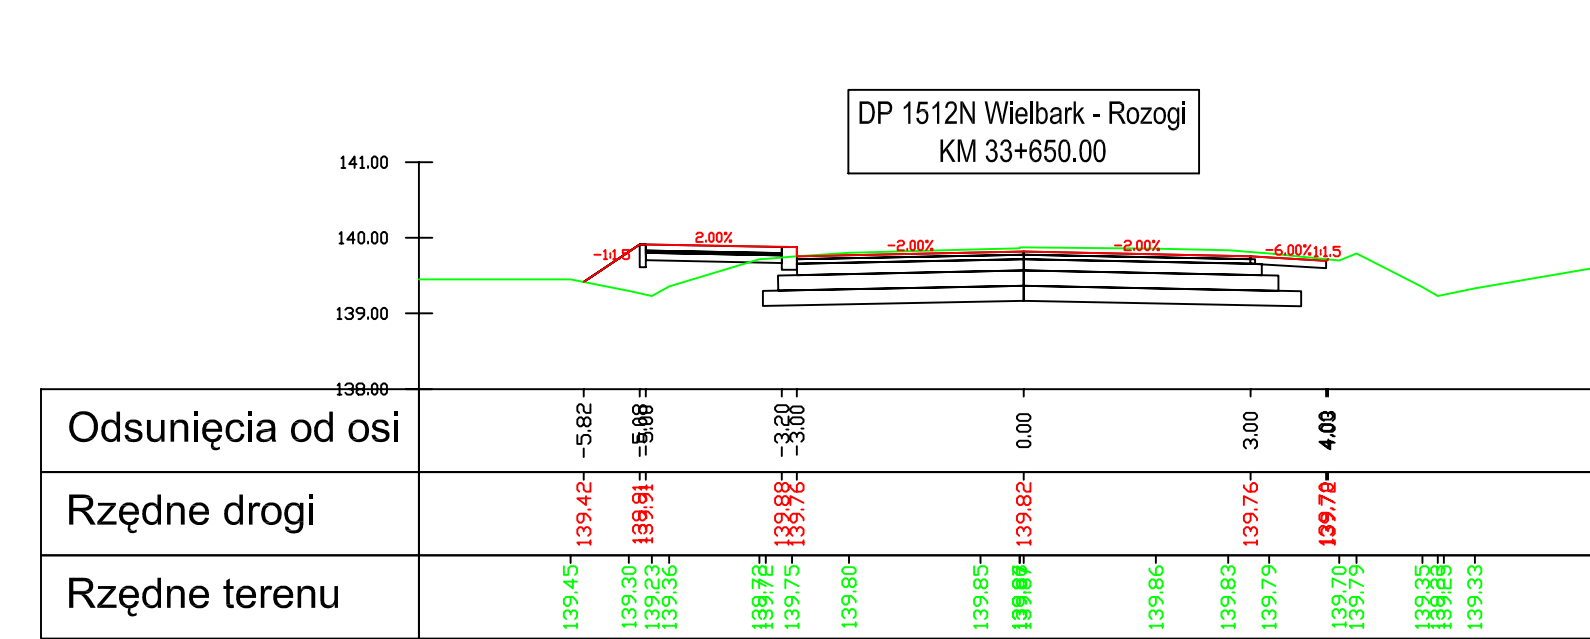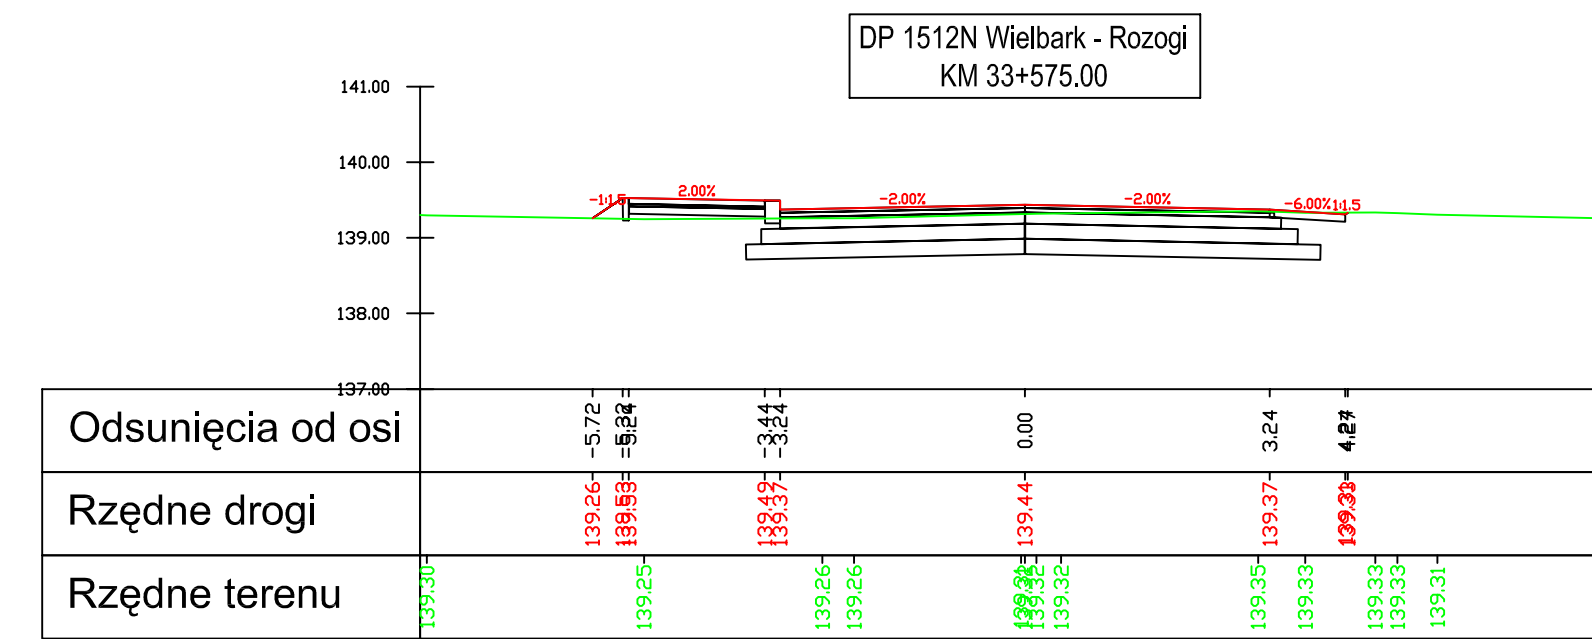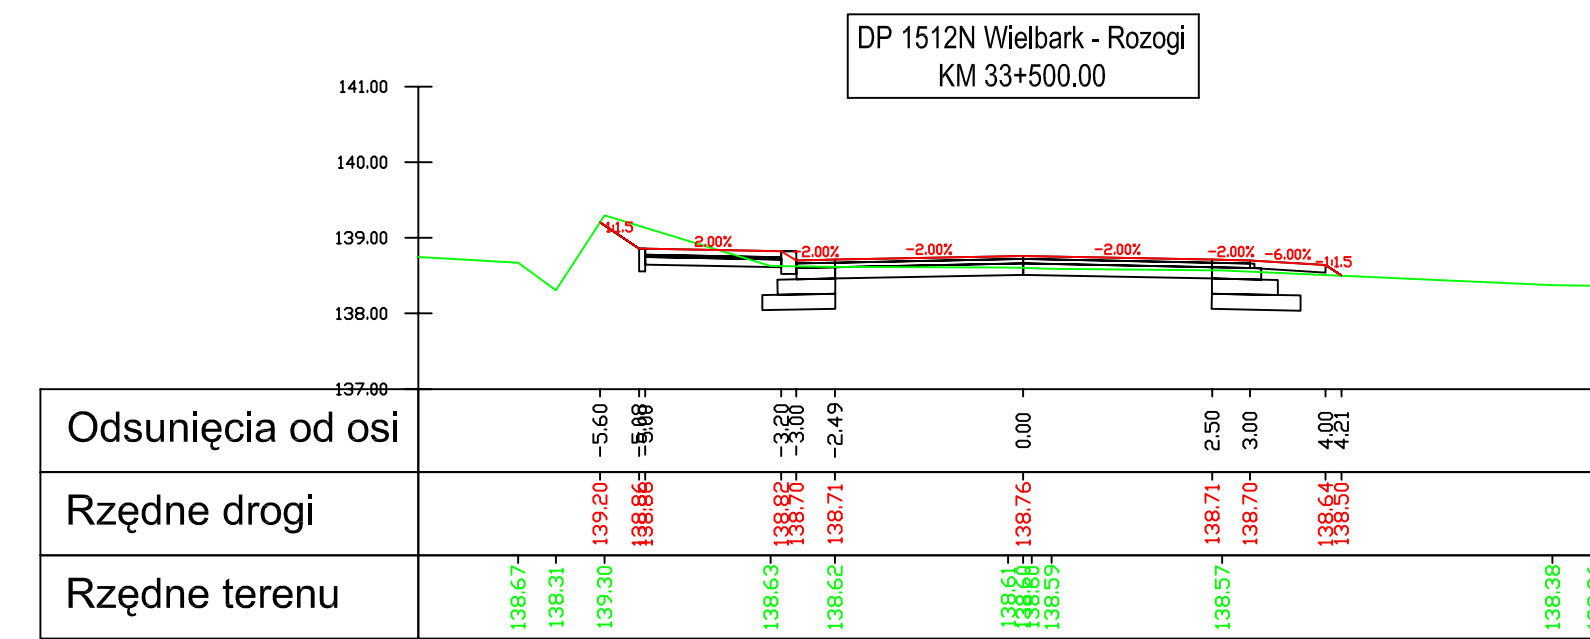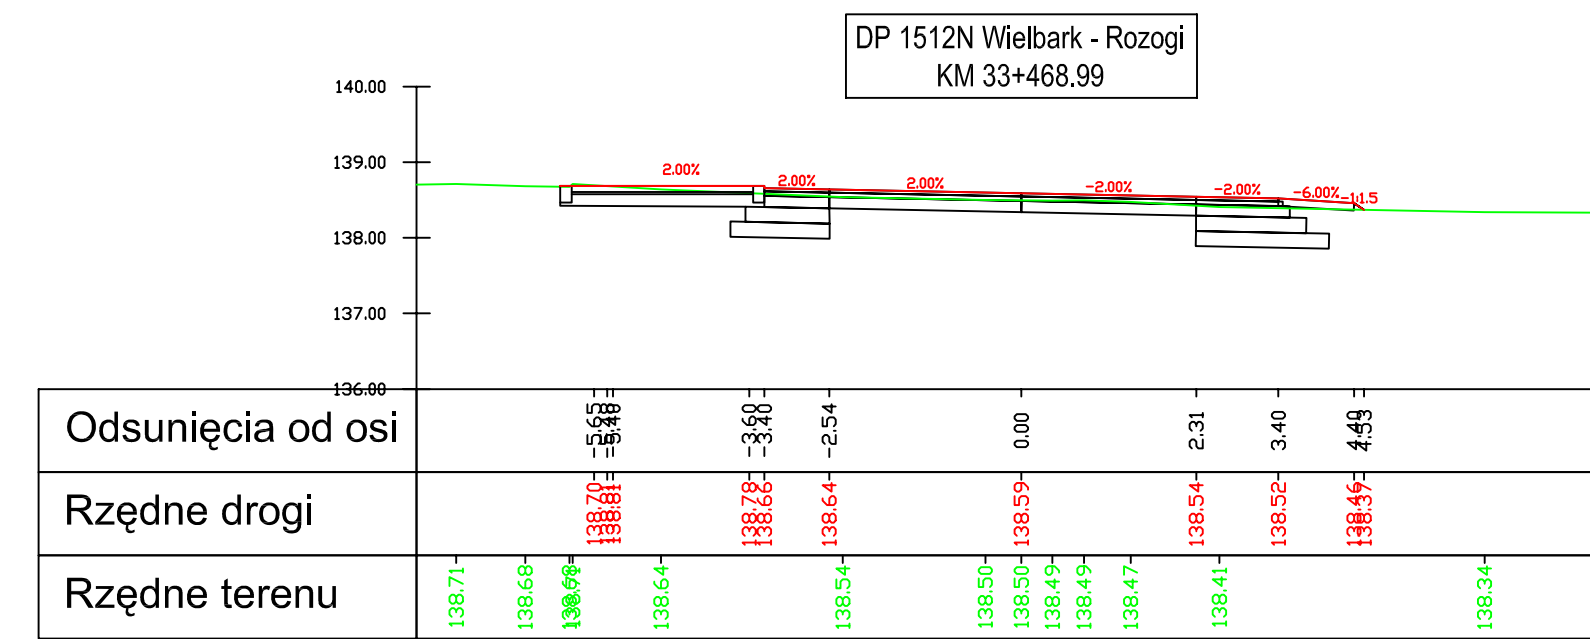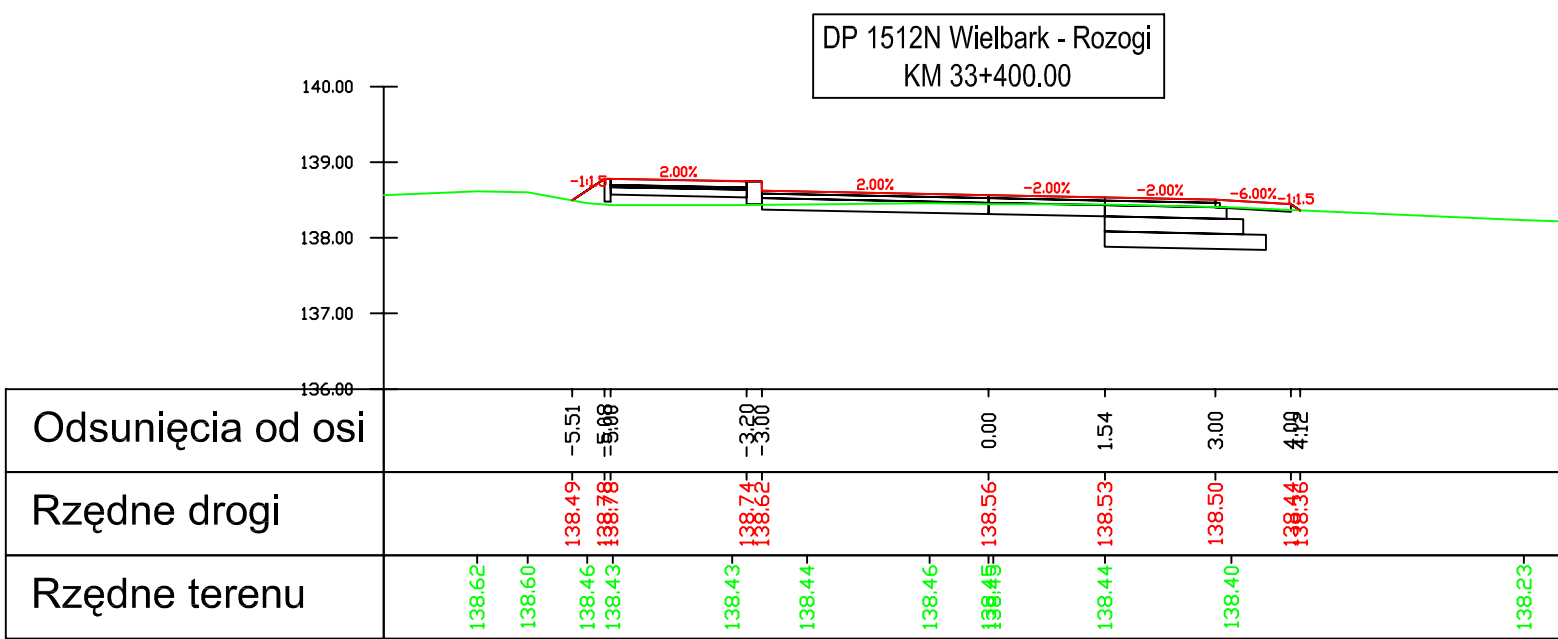

Legenda:



nawierzchnia

teren

warstwy konstrukcyjne

Inwestor:
Zarząd Dróg Powiatowych w Szczytnie
ul. Mrongowiusza 2
12-100 Szczytno

Jednostka projektowa:

VIKOM Sp. z o.o.
Oddział w Olsztynie
10-124 Olsztyn, ul. Grunwaldzka 18A
tel: (+48) 89 532 45 00 fax: (+48) 89 532 45 10

ZNAK "ZNAK" Drogowa Pracownia Projektowa
80-871 Gdańsk, ul. Chwaszczyńska 10
tel: (+48) 58 522 45 00 fax: (+48) 58 522 45 10

Numer sprawy: 3451-18/07

Przebudowa drogi powiatowej nr 1512N
Wielbark-Rozogi od km 0+479 do km 35+355


Tytuł rysunku: **Przekroje poprzeczne**

Branza:	Drogowa
---------	---------


Projektant: mgr inż. Arkadiusz Obidziński	w specjalności drogowej WAM/0014/POOD/08
--	---

mgr inż. Renata Kozak	mgr inż. Mariusz Raszkiewicz
Sprawdzający: inż. Tomasz Stawarz	w specjalności drogowej WAM/0126/PWOD/05

Nr arch.:	Stadium: PW	Data: 10.2008	Skala: 1:100	Nr rys.: 5.61
-----------	----------------	------------------	-----------------	------------------

 

Legenda:

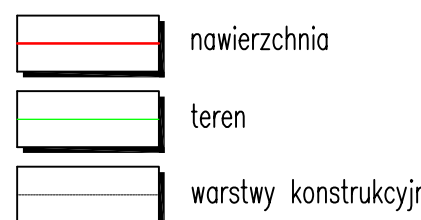

Investor: Zarząd Dróg Powiatowych w Szczycinie
ul. Mrogowiusza 2
12-100 Szczycino

Jednostka projektowa: **VIKOM Sp. z o.o.**
Oddział w Olsztynie
10-124 Olsztyn, ul. Grunwaldzka 18A
tel: (+48) 89 532 45 00 fax: (+48) 89 532 45 10

ZNAK "ZNAK" Drogowa Pracownia Projektowa
80-871 Gdańsk, ul. Chwaszczyńska 10
tel: (+48) 58 522 45 00 fax: (+48) 58 522 45 10

Numer sprawy: 3451-18/07

Nazwa dokumentacji:
Przebudowa drogi powiatowej nr 1512N
Wielbark-Rozogi od km 0+479 do km 35+355

Tytuł rysunku: **Przekroje poprzeczne**

Branża: **Drogowa**

Projektant: w specjalności drogowej
mgr inż. Arkadiusz Obidziński WAM/014/PWOD/08

Opracowali: mgr inż. Renata Kozak mgr inż. Mariusz Raszkievicz

Sprawdzający: inż. Tomasz Stawarz w specjalności drogowej
WAM/0126/PWOD/05

Nr arch.: Stadium: PW Data: 10.2008 Skala: 1:100 Nr rys.: **5.62**