OBIEKT:
ul. Wielkopolska, dz. nr 681
obr. Stargard 5
gm. Stargard Szczeciński
pow. stargardzki
woj. zachodniopomorskie

"U Leszka"
L. Gnych
ul. Wąska 16
71-415 Szczecin
tel. 0 91 422 98 35
501 104 945

(Jednostka wykonawstwa geodezyjnego)

SKALA 1:500
Układ współrzędnych: 2000
Poziom odniesienia wysokości: Kronsztadt

Wykonano metodą: ..... opracowanie, kalibracja, digitalizacja rastra
Płyta CD nr .....
Wielkość pliku..... data.....

Kierownik roboty: Leszek Gnych
upr. Nr: 21515
.....
podpis

Wykonano w ramach roboty geodezyjnej:
K.E.R.G.: 011-72/2014
Zgłoszonej w PODGiK w Stargardzie Szczecińskim

Mapę do celów projektowych sporządzono przy wykorzystaniu:
1. mapy zasadniczej w skali 1 : 1000 nr arkuszy 341.413.0544, 341.413.0543
2. danych branżowych części uzbrojenia podziemnego
3. pomiaru zieleni wysokiej i pomników przyrody oraz pomiaru innych obiektów wskazanych przez projektanta
4. opracowanych geodezyjnie elementów planu zagospodarowania przestrzennego (linie rozgraniczające, linie regulacyjne, osie ulic)

W rejonie opracowania znajdują się punkty osnowy geodezyjnej nr:
brak
podlegające ochronie na podst. art. 15, art. 48 ust. 1 pkt 5 ustawy Prawo geodezyjne i kartograficzne.

Na mapie do celów projektowych wykazano następujące uzgodnienie przez ZUDP projekty sieci uzbrojenia terenu:
brak

Granice i nr działek ewidencyjnych
według danych PODGiK w Stargardzie Szczecińskim
z dnia: 23.01.2014r.

1. "Opracowanie nie dotyczy przypadku opisanego w § 79 ust. 5 rozporządzeniu MSWiA z dnia 9.11.2011r. (Dz. U. Nr 263, poz. 1572)"
2. "Nie ustalano służebności gruntowych, w związku z § 80 ust. 5 rozporządzenia MSWiA z dnia 9.11.2011r. (Dz. U. Nr 263, poz. 1572)"

Informacje dodatkowe:
1. Zakres pomiaru - - - - - - - - -
2. Redakcja znaków zgodna z instrukcją techniczną K-1 (1979), ~~K-1(Podstawowa Mapa Kraju z 1998)~~
3. Mapa nadaje się do celów projektowych w zakresie pomiaru.
4. Stopień kartometryczności mapy do celów projektowych jest zgodny z Rozporządzeniem MSWiA z dnia 9.11.2011 r. (Dz.U. 2011 nr 263 poz. 1572)
5. Wszystkie trwałe obiekty budowlane podlegają wytyczeniu przez jednostkę wykonawstwa geodezyjnego
6. Nie wyklucza się istnienia w terenie również uzbrojenia, o którym brak było informacji branżowych i nie zostało odnalezione w czasie inwentaryzacji geodezyjnej
7. Udostępnianie i rozpowszechnianie otrzymanych materiałów jest zabronione art. 18 Ustawy Prawo Geodezyjne i Kartograficzne (Jednolity tekst Dz.U.nr 240 pozycja 2027 z 2005r.)

Uzbrojenie opracowano na podstawie:
1. ~~danych branżowych - z literą B~~
2. ~~pośredniego ustalenia przebiegu - aparaturą elektromagnetycznej - z literą A.~~
3. bezpośrednich pomiarów powykonawczych - bez litery.

W związku z tym w częściach 1 i 2 nie gwarantuje się kompletności, a dokładność położenia uzbrojenia na mapie może być niższa od dokładności kartometrycznej mapy.

Aktualność mapy do celów projektowych na dzień:
23.01.2014 r.

Leszek Gnych
Kierownik jednostki wykonawstwa geodezyjnego:

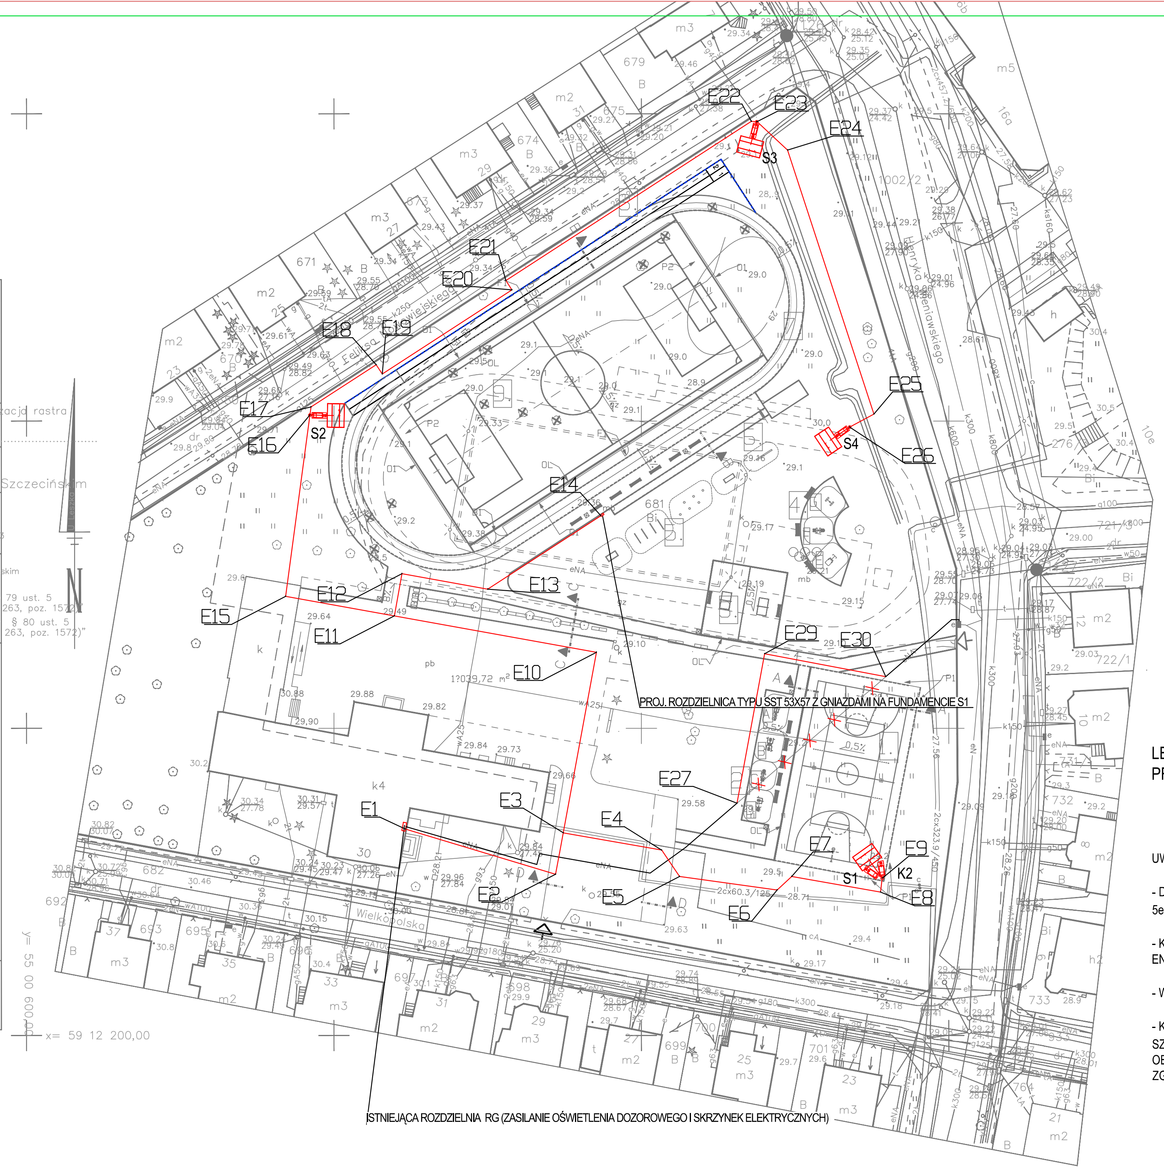

PUNKTY CHARAKTERYSTYCZNE

NR	X	Y
E1	5912233,58	5500661,63
E2	5912226,25	5500686,04
E3	5912232,99	5500687,28
E4	5912230,18	5500703,29
E5	5912225,87	5500706,21
E6	5912223,67	5500722,08
E7	5912225,87	5500724,44
E8	5912223,34	5500738,89
E9	5912225,59	5500739,16
E10	5912262,36	5500692,69
E11	5912268,30	5500659,82
E12	5912275,15	5500661,06
E13	5912272,64	5500674,99
E14	5912284,59	5500693,41
E15	5912271,47	5500642,14
E16	5912300,98	5500646,09
E17	5912302,29	5500646,26
E18	5912309,17	5500656,85
E19	5912307,67	5500657,86
E20	5912321,35	5500678,94
E21	5912322,87	5500677,95
E22	5912348,79	5500717,88
E23	5912348,70	5500718,75
E24	5912348,59	5500718,95
E25	5912344,11	5500723,77
E26	5912301,14	5500737,82
E27	5912299,02	5500733,87
E28	5912237,80	5500715,54
E29	5912262,13	5500720,04
E30	5912258,39	5500739,75

LEGENDA
PROJ. SIECI TELETECHNICZNYCH

- KAMERA IP 2MPix

UWAGA:

- DO KAMER NALEŻY UKŁADAĆ PRZEWÓD TYPU UTP KAT. 5e ŻELOWANY DO ZASTOSOWAŃ ZEWNĘTRZNYCH

- KABLE UKŁADAĆ W WYKOPACH RAZEM Z KABLAMI ENRGETYCZNYMI W RURZE OCHRONNEJ TYPU DVKØ50

- WYSOKOŚĆ MONTAŻU KAMER MIN. 3 - 4m

- KAMERY NALEŻY ZASILIĆ KABLEM TYPY YKY3x2,5mm, Z SZAFY STEROWANIA OŚW. TOś Z WYDZIELONEGO OBWODU REZERWOWANEGO Z INDYWIDUALNEGO UPS ZGODNIE ZE SCHEMATEM ZASILANIA RYS. e2

- ISTNIEJĄCA INSTALACJA ELEKTRYCZNA
- PROJEKTOWANA INSTALACJA ELEKTRYCZNA
- PROJEKTOWANA SZAFKA ELEKTRYCZNA
- OŚWIETLENIE DOZOROWE

PRACOWNIA PROJEKTOWA
ARKADA
mgr inż. ANNA PATRYCJA FLICIŃSKA
ul. MICKIEWICZA 127/2, 71-260 SZCZECIN
tel./Fax (091) 4314242

INWESTOR:
GMINA MIASTO
STARGARD SZCZECIŃSKI
UL. CZARNIECKIEGO 17
73-110 STARGARD SZCZECIŃSKI

NAZWA INWESTYCJI:
BUDOWA BOISK
WIELOFUNKCYJNYCH WRAZ Z
NIEZBĘDNĄ INFRASTRUKTURĄ
NA TERENIE SP nr 4
W STARGARDZIE SZCZECIŃSKIM

ADRES INWESTYCJI:
SP nr 4
UL. WIELKOPOLSKA 30
STARGARD SZCZECIŃSKI
DZ. NR 681 OBR.STARGARD 5

TEMAT:
PROJEKT
ZAGOSPODAROWANIA
TERENU

TYTUŁ RYSUNKU:
PLAN SYTUACYJNY

PROJEKTANT:
mgr inż. Patryk Dominiak
nr upr.ZAP/0107/POOE/12

SPRAWDZIŁ:
mgr inż. Piotr Markowski
nr upr.ZAP/0218/POOE/11

STADIUM:
PBW

SKALA RYSUNKU:
1:500

NR RYSUNKU:
E1

DATA OPRACOWANIA:
LUTY 2014

WSZELKIE PRAWA ZASTRZEŻONE
Kopiowanie, publikacja lub wszelkie inne formy wykorzystania projektu bez zgody autora bez względu na cel mogą być ścigane zgodnie z Ustawą o Ochronie Praw Autorskich