

6589450.00  
5743750.00




**PROJEKT ZAGOSPODAROWANIA DZIAŁEK**  
**NR. EWID. 6/1, 6/2, 6/3, 84/2.**

Zakres opracowania: A,B,C,D,E,F,G,

Oznaczenia:

- 1 – projektowany kontener socjalny
- 2 – droga dojazdowa.
- 3, 4 – chodniki
- 5 – place handlowe

- eN — projektowane przyłącze eN od istniejącego złącza do kontenera socjalnego
- W — projektowane przyłącze wody od istniejącego przyłącza do kontenera socjalnego
- ks — projektowane przyłącze instalacji kanalizacji od istniejącego przyłącza do kontenera sanitarnego

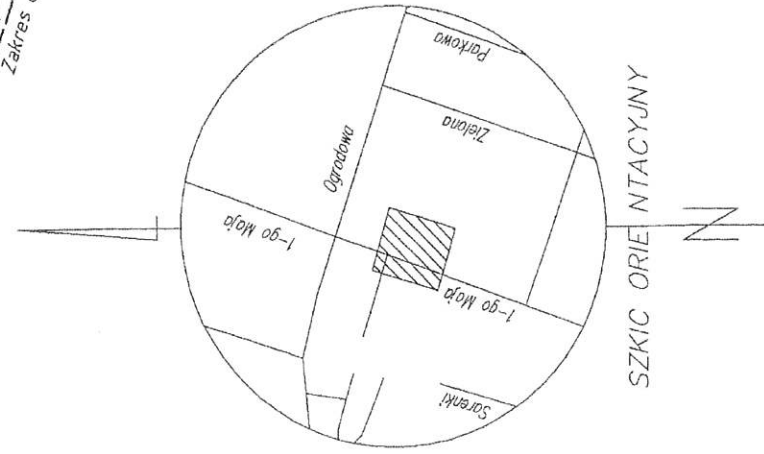

SZKIC ORIENTACYJNY

Uwaga!

Nie wyklucza się istnienia w terenie innych przewodów, o których brak informacji. Wynika to z zaszczytliwych historycznych lub niedopełnienia przepisów zgłoszenia do inwentaryzacji. (Ustawa Prawo Geodezyjne i Kartograficzne Dz. U. z 2021 r. poz. 1990 ze zmianami)

**Układ współrzędnych „2000/6”**  
**Układ wysokościowy „Kronsztadt’60”**

Uwaga: Mapa do celów projektowych została wykonana bez ustalenia obciążeń służebnościami gruntowymi.

KONTENER SANITARNY		AUTOR
LOKALIZACJA	TARGOWISKO ALEKSANDRÓW ŁÓDZKI UL. 1 MAJA 41	
	Projekt budowlany pod utworzenie placu targowego	
SKALA 1:500		

woj. łódzkie

pow. zgierski

m. Aleksandrów Łódzki 102004\_4

obręb: A-3, 102004\_4.0003

działka nr 6/1, 6/2

obręb: A-11, 102004\_4.0011

działka nr 84/2

ulica: 1-go Maja 41

**Mapa do celów projektowych**

**skala 1 : 500**

**Biuro Usług Geodezyjnych i Kartograficznych**  
**„Geo – Alex „ S. C.**

**Aleksandrów Łódzki ul. Konopnickiej 17**  
**tel. (042) 712-37-94**

**www.geoalex.pl**

Wykonawca:

**mgr inż. Mateusz Kowalski**  
**geodeta uprawniony nr 21952**

ulica: 1-go Maja 41

**Id zgłoszenia: 6640.3063.2023**

**dn. 22.06.2023r.**