

Łomianki, 15-04-2022

DECYZJA NR WIR.7230.2.45.2022

Na podstawie art. 39 ust. 1a, ust. 3, 3a, ust. 5 ustawy z dnia 21 marca 1985 r. o drogach publicznych (Dz. U. 2020. 470 t. j. ze zm.), oraz art. 104 ustawy z dnia 14 czerwca 1960 r. Kodeks postępowania administracyjnego (Dz. U. 2021. 735 t.j. ze zm.), po rozpatrzeniu wniosku z dnia 08-04-2022 r. złożonego przez Zakład Wodociągów i Kanalizacji w Łomiankach ul. Rolnicza 244, 05-092 Łomianki w sprawie wydania zezwolenia na lokalizację w pasie drogowym ulicy **Partyzantów (działka nr ewid. 215/9 (poprzedni nr 2-03)), Kalinowa (działka nr ewid. 237 (poprzedni nr 2-03))** w celu zaprojektowania i budowy sieci wodociągowej i sieci kanalizacji.

ZEZWALA SIĘ WNIOSKODAWCY

na lokalizację, projektowanie w pasie drogowym ulicy **Partyzantów (działka nr ewid. 215/9 (poprzedni nr 2-03)), Kalinowa (działka nr ewid. 237 (poprzedni nr 2-03))**, w celu zaprojektowania i budowy sieci wodociągowej i sieci kanalizacji w celu zaprojektowania i budowę sieci wodociągowej i sieci kanalizacji, wg lokalizacji przedstawionej na mapie stanowiącej integralną część niniejszej decyzji.

Niniejsze zezwolenie wydaje się na czas nieokreślony z zastrzeżeniem, że decyzja lokalizacyjna wygasa, jeżeli w ciągu trzech lat od jej wydania w/w urządzenie nie zostanie wybudowane.

Ustala się następujące warunki zezwolenia:

1. Jeżeli budowa, przebudowa lub remont drogi wymaga przełożenia urządzenia lub obiektu, o którym mowa w art. 39 ust. 3, (uzgodnionego niniejszą decyzją) koszt tego przełożenia ponosi jego właściciel, zgodnie z art. 39 ust. 5 ustawy o drogach publicznych. Przełożenie urządzenia musi nastąpić w terminie nie dłuższym niż 30 dni od dnia zawiadomienia o konieczności dokonania przełożenia.
2. Przejście pod jezdnią wykonane zostanie w rurze osłonowej, bez naruszania konstrukcji nawierzchni jezdni (metodą bezwykopową – przeciskiem).
3. Burmistrz Łomianek nie bierze odpowiedzialności za uszkodzenia urządzenia uzgodnionego niniejszą decyzją.
4. Naruszony pas drogowy należy przywrócić do stanu pierwotnego zgodnie przepisami i warunkami zawartymi w Rozporządzeniu Ministra Transportu i Gospodarki Morskiej z dnia 2 marca 1999 r. w sprawie warunków technicznych, jakim powinny odpowiadać drogi i ich usytuowanie (Dz. U. Nr 43 poz. 430.).

5. Roboty w pasie drogowym ulicy Partyzantów można będzie prowadzić wyłącznie po uzyskaniu pisemnego oświadczenia Wykonawcy robót związanych z przebudową drogi o nienaruszeniu warunków gwarancji.

UZASADNIENIE

Zgodnie z art. 39 ust 1a ustawy o drogach publicznych, jeżeli warunki techniczne i wymogi bezpieczeństwa pozwalają na lokalizację infrastruktury telekomunikacyjnej, urządzeń służących do doprowadzania lub odprowadzania płynów, pary, gazu, energii elektrycznej oraz urządzeń związanych z ich eksploatacją nie stosuje się zakazu określonego w art. 39 ust. 1 pkt. 1, który zabrania lokalizacji obiektów budowlanych, umieszczania urządzeń, przedmiotów i materiałów niezwiązanych z potrzebami zarządzania drogami lub potrzebami ruchu drogowego. W uznaniu Burmistrza Łomianek w niniejszej sprawie zachodzą przesłanki określone w art. 39 ust. 1a ustawy uzasadniające wyrażenie zgody na lokalizowanie w pasie drogowym drogi gminnej przedmiotowego urządzenia.

Lokalizacja nie powinna wpływać negatywnie na funkcjonowanie układu drogowego pod warunkiem zachowania przez stronę wnioskującą ww. warunków.

Decyzja jest zgodna z wnioskiem strony.

POUCZENIE

1. Od decyzji przysługuje odwołanie do Samorządowego Kolegium Odwoławczego w Warszawie za pośrednictwem Burmistrza Łomianek w terminie 14 dni od daty jej doręczenia.
2. W trakcie biegu terminu do wniesienia odwołania strona może zrzec się prawa do wniesienia odwołania wobec organu administracji publicznej, który wydał decyzję.
3. Z dniem doręczenia organowi administracji publicznej oświadczenia o zrzeczeniu się prawa do wniesienia odwołania przez ostatnią ze stron postępowania, decyzja staje się ostateczna i prawomocna.

Niniejsza decyzja nie upoważnia do prowadzenia robót w pasie drogowym.

Przed przystąpieniem do prowadzenia robót budowlanych Inwestor winien:

1. uzyskać pozwolenie na budowę w trybie i na zasadach określonych w przepisach ustawy Prawo budowlane lub dokonać zgłoszenia wykonywania robót. W przypadku przyłączy dokonać zgłoszenia wykonywania robót budowlanych lub bez zgłoszenia w trybie art. 29a ustawy Prawo budowlane.


2. uzyskać od Zarządcy Drogi zezwolenie na zajęcie pasa drogowego w celu prowadzenia robót oraz zezwolenie na umieszczenie przedmiotowego urządzenia.

Z up. BURMISTRZA ŁOMIANEK
Naczelnik Wydziału Inwestycji i Remontów

Radosław Nowak

Otrzymują:

1. Zakład Wodociągów i Kanalizacji w Łomiankach, ul. Rolnicza 244, 05-092 Łomianki
2. Wydział Inwestycji i Remontów

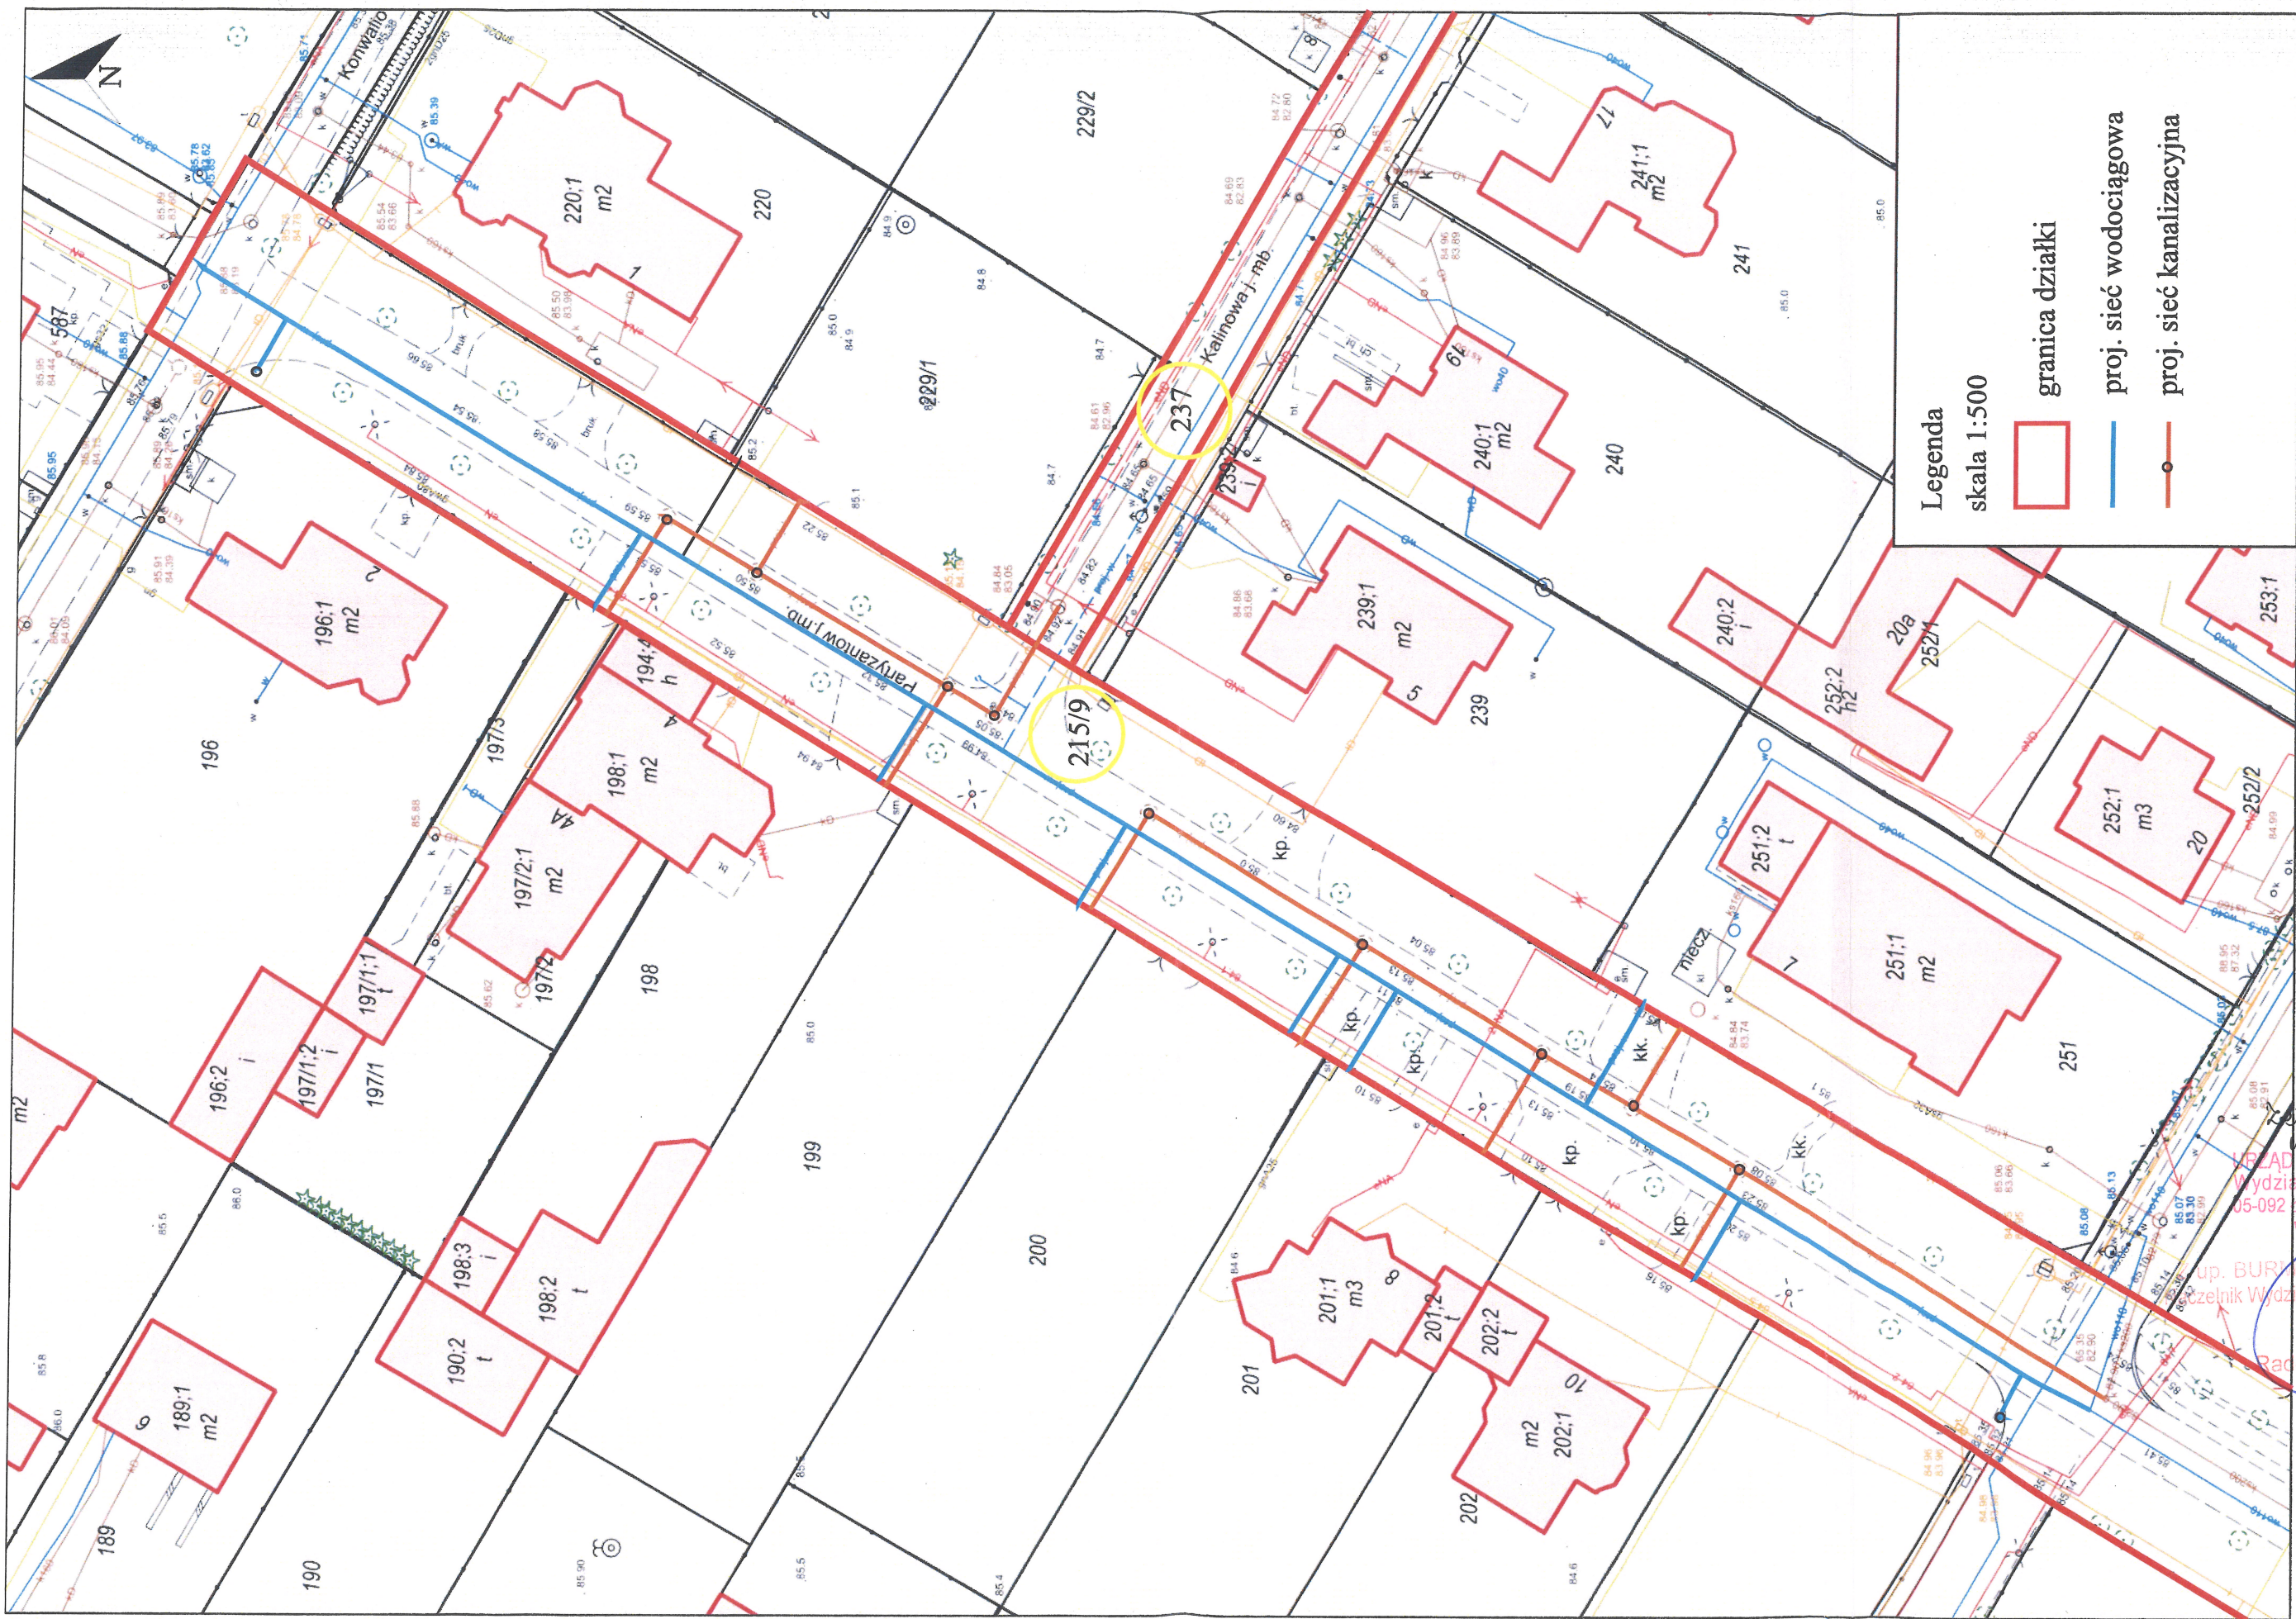

Legenda
skala 1:500

- granica działki
- proj. sieć wodociągowa
- proj. sieć kanalizacyjna

Zet do dec.
WzR.1230.2.45.2022
URZĄD MIEJSKI W ŁOMIANKACH
Wydział Inwestycji i Remontów
05-092 Łomianki, ul. Warszawska 7
woj. mazowieckie
p. BURMISTRZA ŁOMIANEK
czelnik Wydziału Inwestycji i Remontów
Radosław Nowak

