


Kopia mapy zasadniczej
 Obręb: m. Brańsk
 Skala 1:1000

Nazwa organu prowadzącego państwowy zasób geodezyjny i kartograficzny	STAROSTA BIELSKO
Identyfikator ewidencyjny materiału zasobu	PLPZGK/7613
Nazwa materiału zasobu	Mapa zasadnicza
Data wykonania kopii materiału zasobu	30.03.2022 r.
Imię, nazwisko i podpis osoby reprezentującej organ	

Elektronicznie podpisany przez Michał Martynowicz
 Data: 2022.03.30 15:14:05 +02'00'

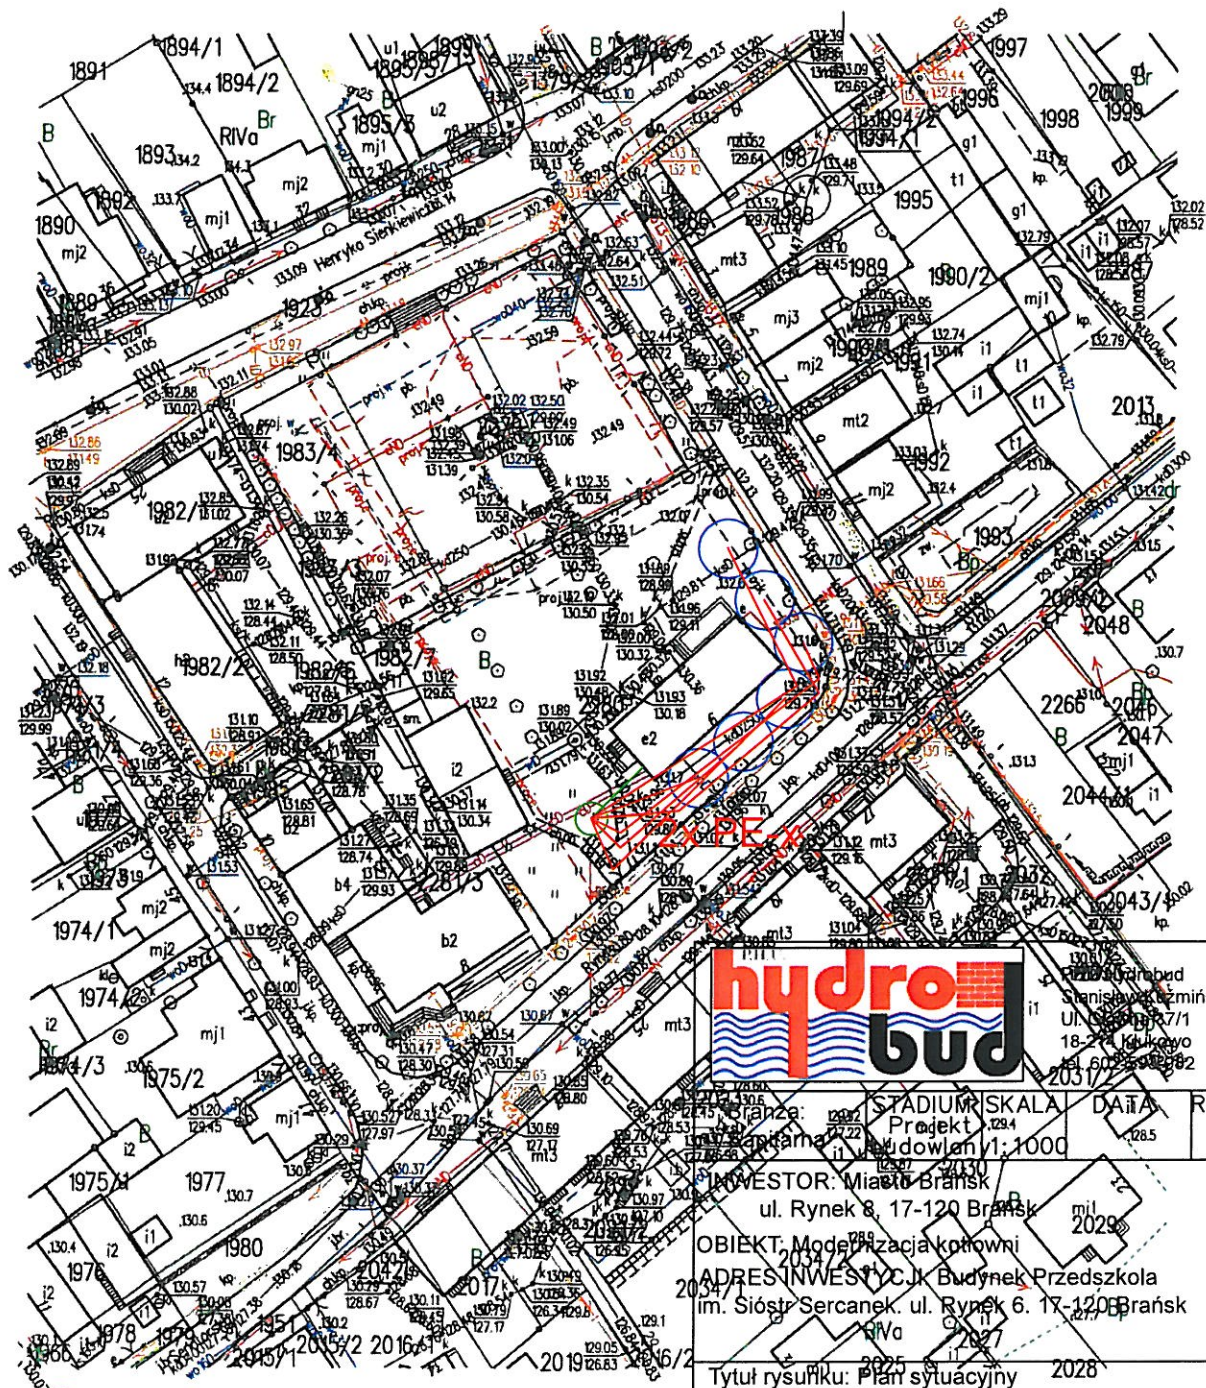

- Studnia zbiorcza
- Odwiert 100m, zakres oddziaływania r = 4m



STADIUM: Branża: Projekt		SKALA: 1:1000	DATA: 2022.03.30	RYS.NR.: 285
INWESTOR: Miasto Brańsk ul. Rynek 8, 17-120 Brańsk				
OBIEKT: Modernizacja kotłowni				
ADRES INWESTYCJI: Budynek Przedszkola im. Sióstr Sercanek, ul. Rynek 6, 17-120 Brańsk				
Tytuł rysunku: Plan sytuacyjny				2028
Autor:		Podpis		
mgr inż. Stanisław Kuźmiński ul. Wspólna 4, 18-214 Klukowo PDL/0075/PWBS/19				