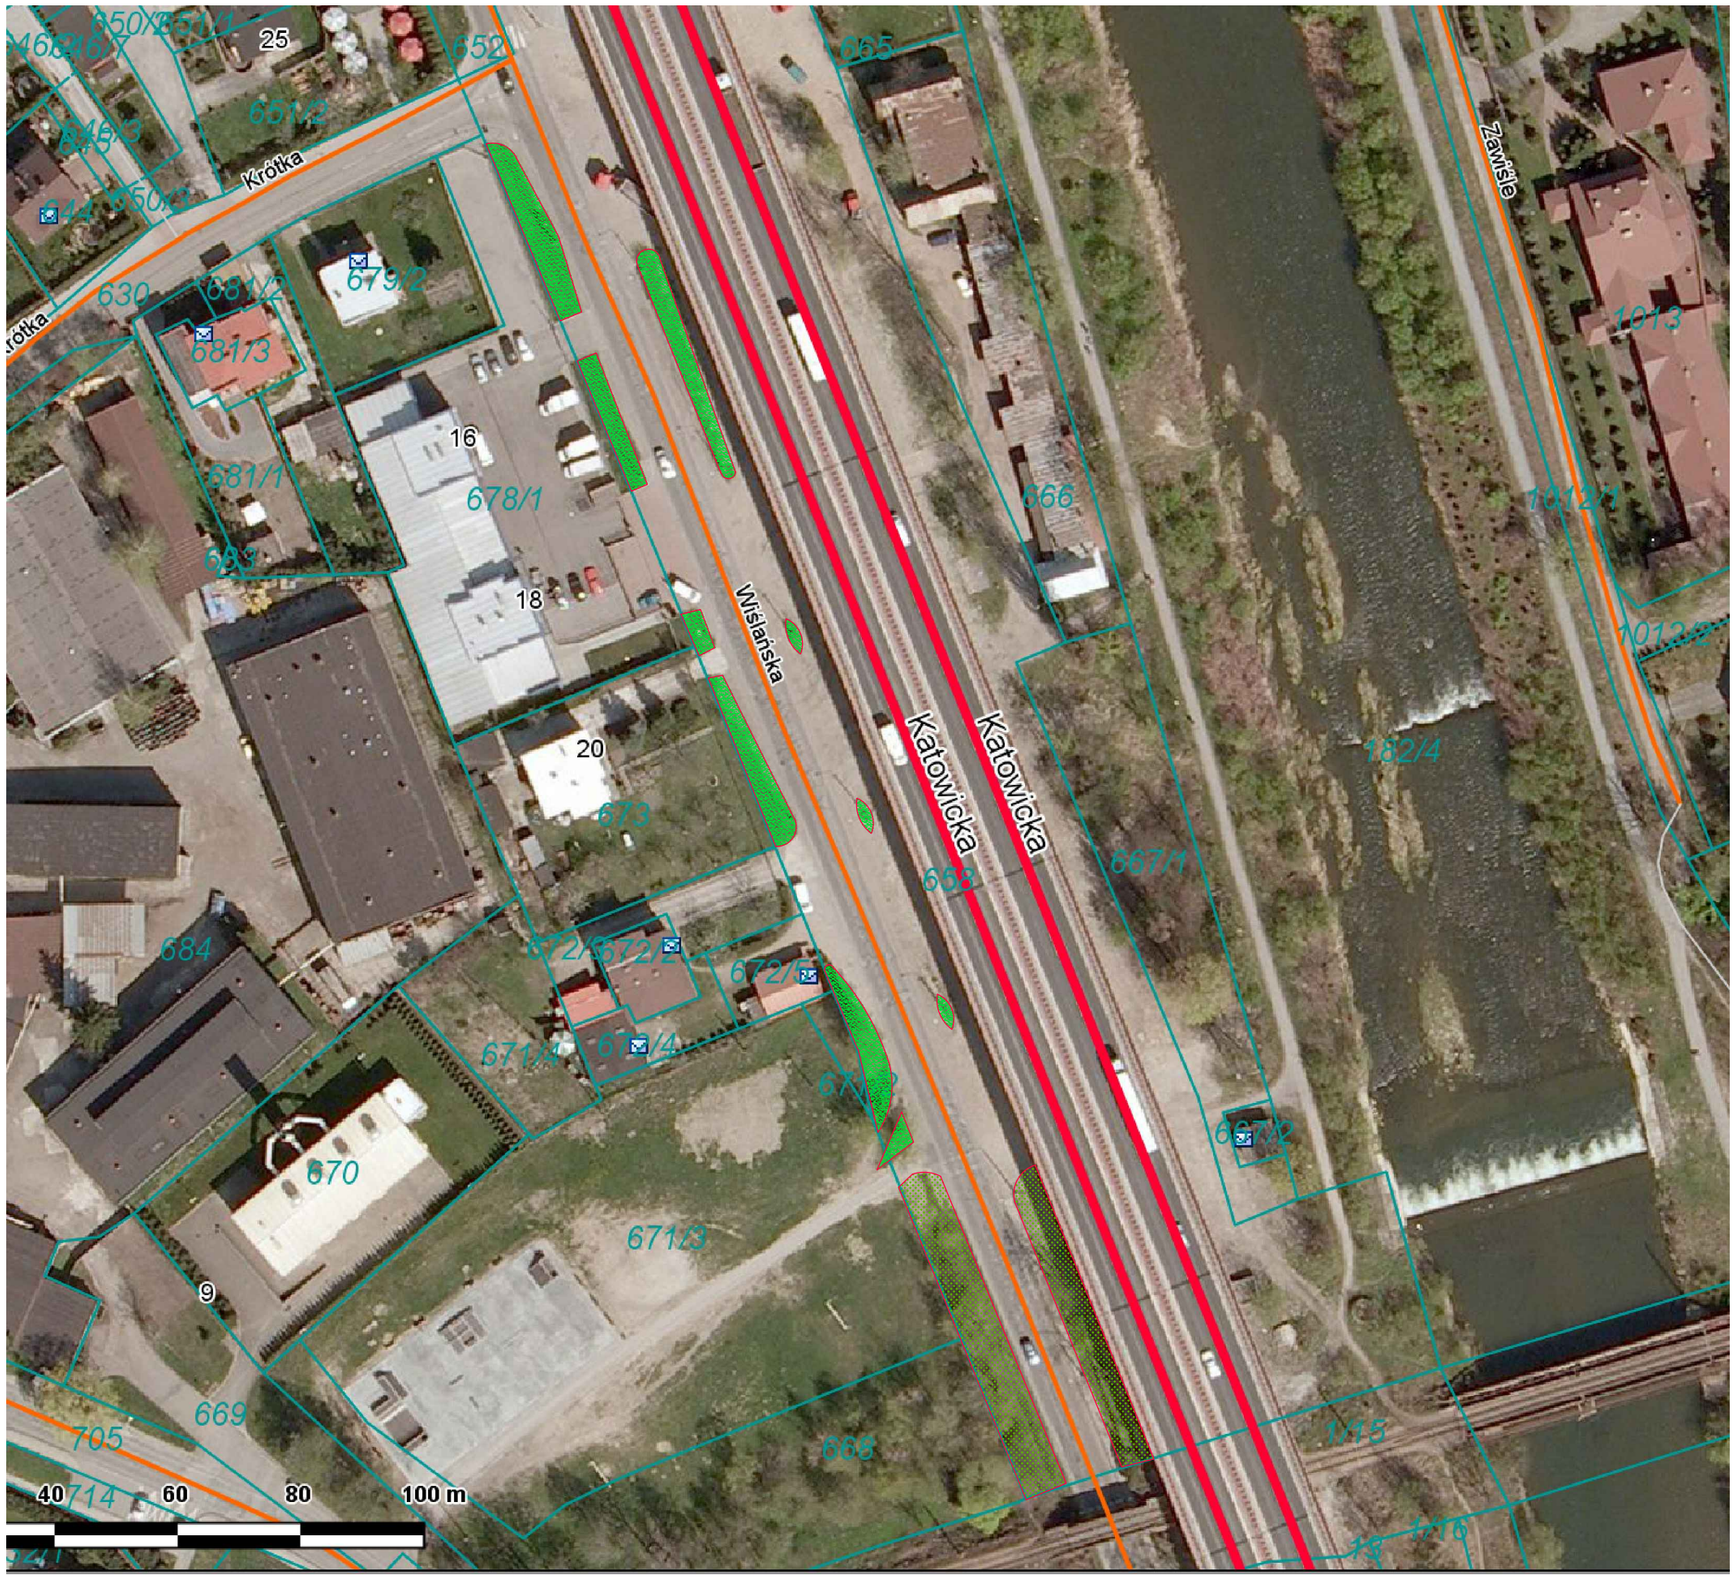

LEGENDA:

Wzór	Rodzaj terenu	Powierzchnia [m^2]
	Trawniki - tereny płaskie	582,57
	Trawniki - tereny nierówne, skarpy	659,16
	Żywopłoty	0,00
	Skupiny, krzewy iglaste i liściaste	0,00
	Gazony, donice	0,00
	Rabaty kwiatowe	0,00
	Różanki	0,00
	Ścieżki parkowe	0,00
	Formy kuliste	0,00

Inwestor:
MIEJSKI ZARZĄD DRÓG
ul. Mickiewicza 14
43-430 Skoczów

Zadanie:
Kompleksowe utrzymanie zieleni miejskiej Gminy Skoczów

Temat rysunku:
Z.U.- ul.wiślańska - odc.3

Skala: 1:1000

Numer rysunku: I.6.3

Opracowanie: inż. Piotr Hanzel

Data: 14.07.2021

Podpis: