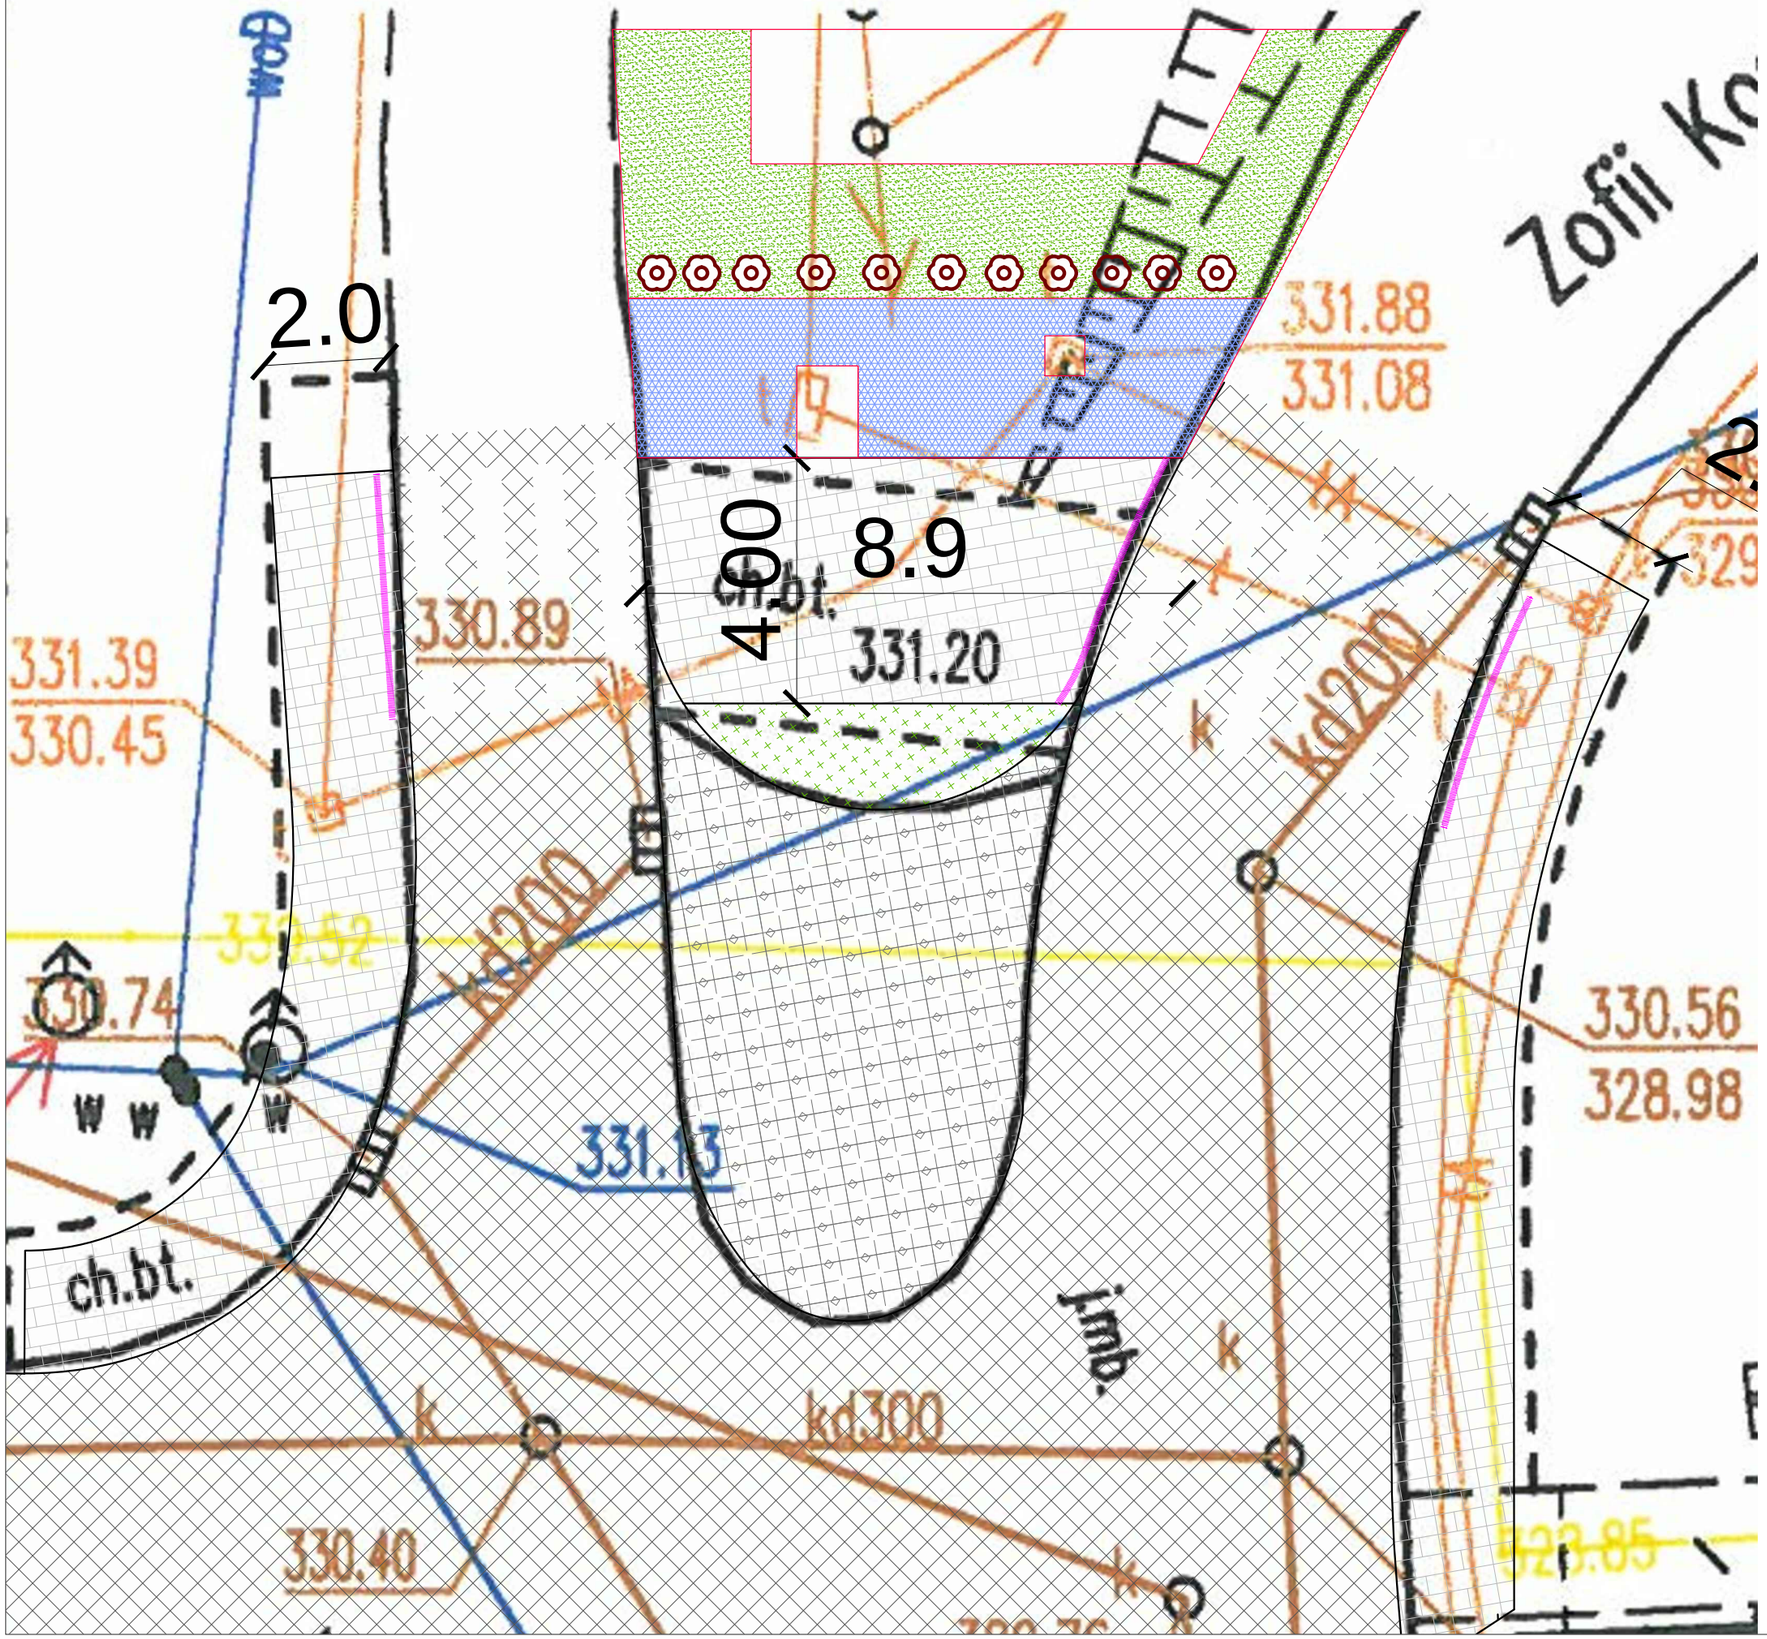

LEGENDA:

Wzór	Rodzaj terenu	Powierzchnia [m^2]
	Trawniki - tereny płaskie	0,00
	Trawniki - tereny nierówne, skarpy	31,28
	Żywopłoty	0,00
	Skupiny, krzewy iglaste i liściaste	23,15
	Gazony, donice	0,00
	Rabaty kwiatowe	0,00
	Różanki	0,00
	Ścieżki parkowe	0,00
	Formy kuliste	0,00

Inwestor:
MIEJSKI ZARZĄD DRÓG
ul. Mickiewicza 14
43-430 Skoczów

Zadanie:
Kompleksowe utrzymanie zieleni miejskiej Gminy Skoczów

Temat rysunku:
Z.U. ul.Żebroka skrzyżowanie

Skala: 1:100

Numer rysunku: I.9.2

Opracowanie: inż. Hanzel Piotr

Data: 13.07.2021

Podpis: