




ELEWACJA ZACHODNIA

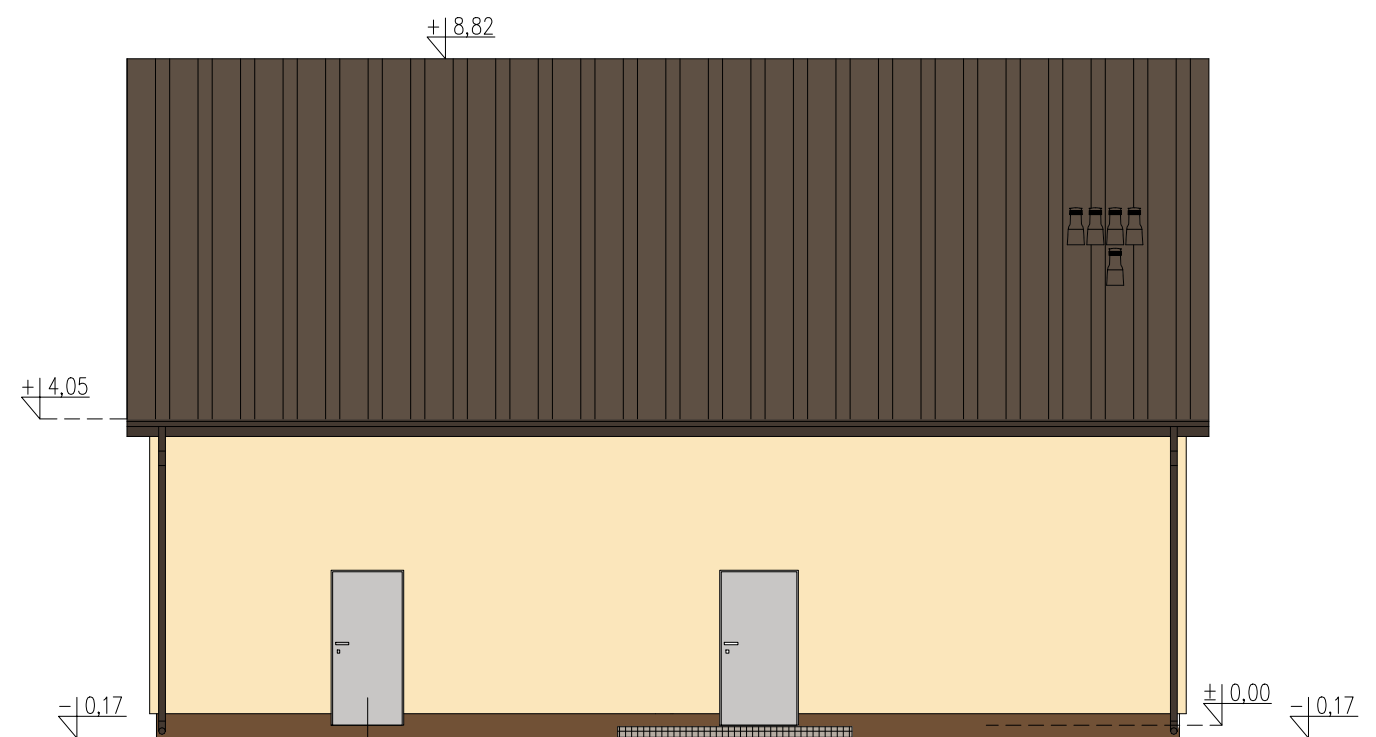

ELEWACJA WSCHODNIA

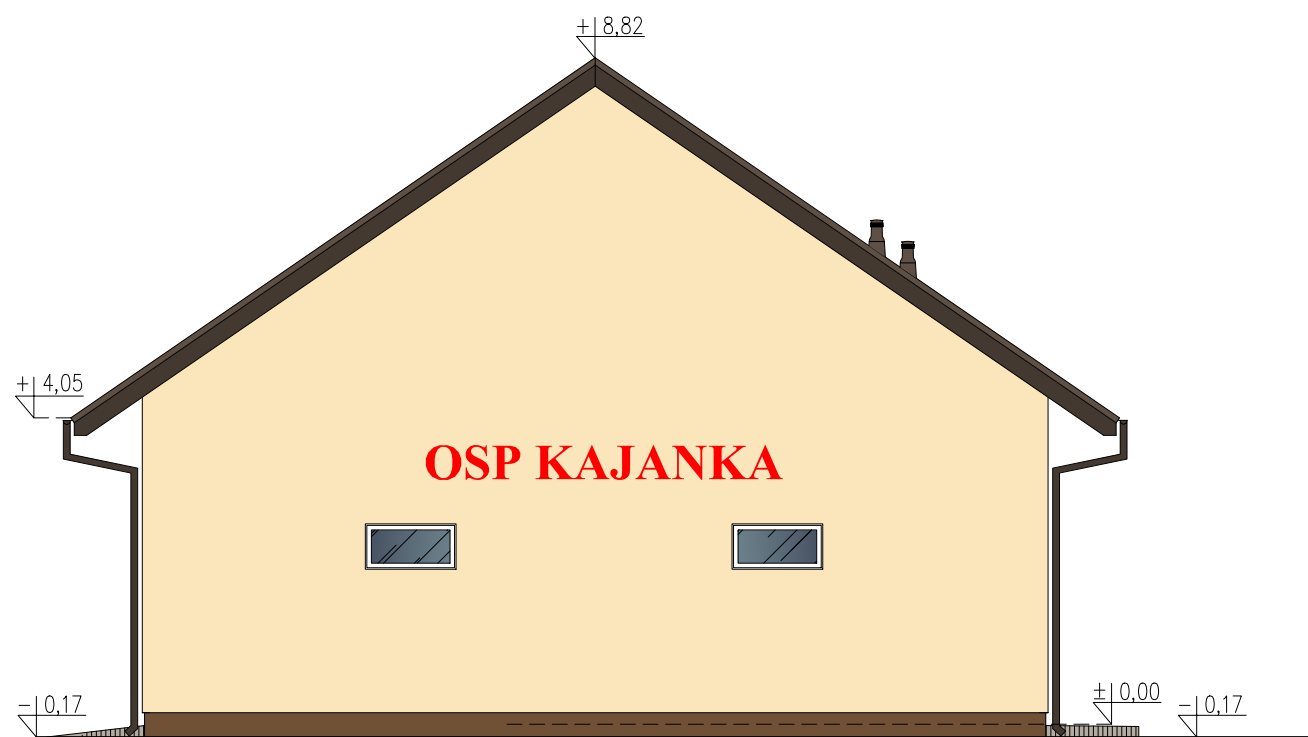



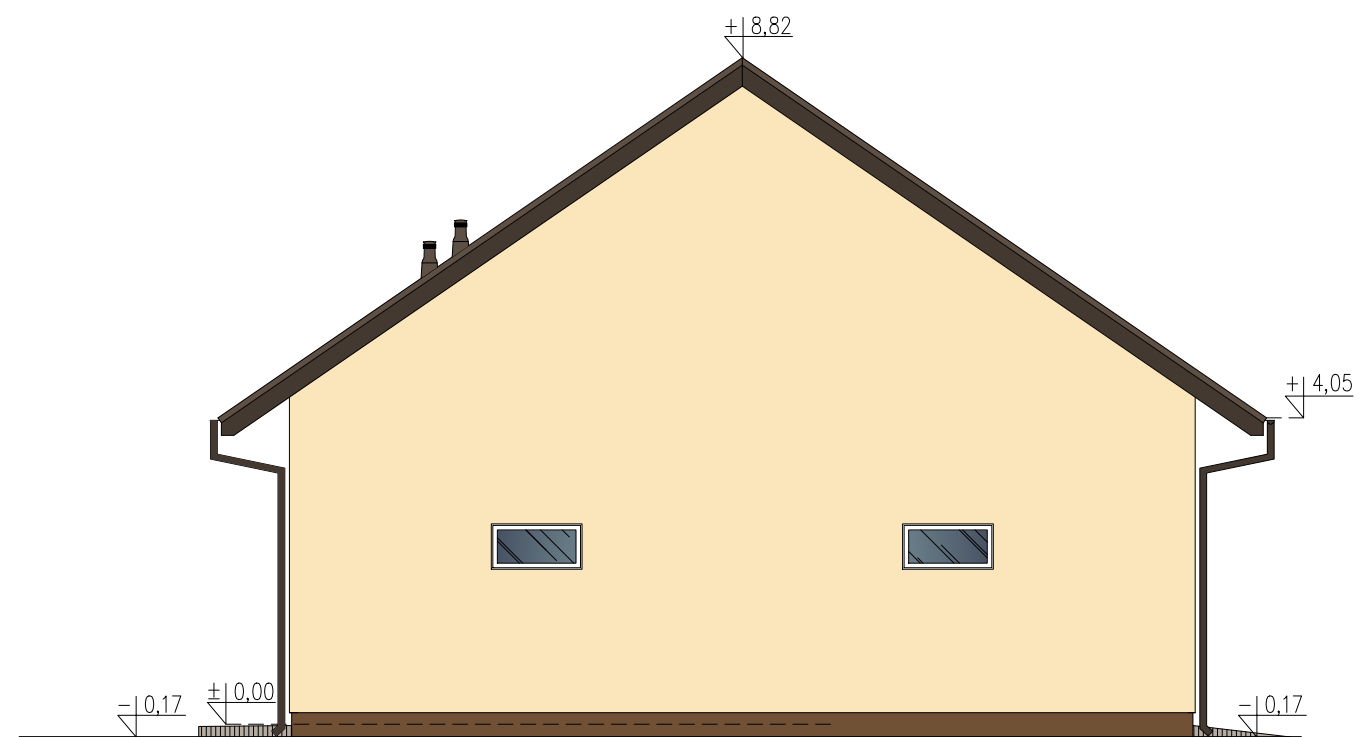

ELEWACJA POŁUDNIOWA



ELEWACJA PÓŁNOCNA

Kolorystyka i materiały wykończeniowe:

-  tynk zewnętrzny: kolor ciemnożółty
-  tynk zewnętrzny: kolor brązowy
-  blacha trapezowa: kolor ciemnobrązowy
-  brama garażowa w kolorze czerwonym

-  obróbki blacharskie, rynny, rury spustowe
kolor ciemnobrązowy
-  stolarka okienna w kolorze białym
-  stolarka drzwiowa w kolorze jasnoszarym
-  dojście i dojazd z kostki brukowej
w kolorze szarym

PROJEKT BUDOWLANY ROZBUDOWY, PRZEBUDOWY I NADBUDOWY BUDYNKU GARAŻOWEGO OSP KAJANKA		
TYTUŁ RYSUNKU: WIDOKI ELEWACJI		
PROJEKTANT: mgr inż. arch. Jolanta Kotowska	PODPIS:	
nr uprawnień: upr. bud. 28/PD00K/2018		
PROJEKTANT sprawdzający: mgr inż. arch. Izabela Bartnicka	PODPIS:	
nr uprawnień: upr. bud. B1-Pd0KK/115/2008		
SKALA: 1:100	DATA SPORZĄDZENIA: 04.10.2022 r.	5