


INSTALACJA CENTRALNEGO OGRZEWANIA - ROZWINIĘCIE

- PROJEKTOWANA INSTALACJA CO - ZASILANIE RURA ZESPOLONA STABI SDR 7,4
- PROJEKTOWANA INSTALACJA CO - POWRÓT RURA ZESPOLONA STABI SDR 7,4
- RURA OSŁONOWA NA PRZEJŚCIU PRZEZ PRZEGRODĘ
- ZAWÓR KULOWY GWINTOWANY DN20
- ZAWÓR ZWROTNY DN20
- FILTR SKOŚNY SIATKOWY DN20
- ODPOWIETRZNIK AUTOMATYCZNY (NA OBEJŚCIACH) Z ZAWOREM STOPOWYM
- KCO+CWU - PROJEKTOWANY KOCIOŁ GAZOWY DWUFUNKCYJNY Z ZAMKNIĘTĄ KOMORĄ SPALANIA
- CV22 600x600 1025W, CV22 600x700 1196W... - GRZEJNIK STALOWY PŁYTOWY DOLNOZASILANY Z BLOKIEM ZAWOROWYM PROSTYM ODCINAJĄCYM GRZEJNIK DOPOSAŻYC W GŁOWICE TERMOSTATYCZNE Z WBUDOWANYM ZAWOREM TERMOSTATYCZNYM
- SAC 1507 1035W - GRZEJNIK ŁAZIENKOWY

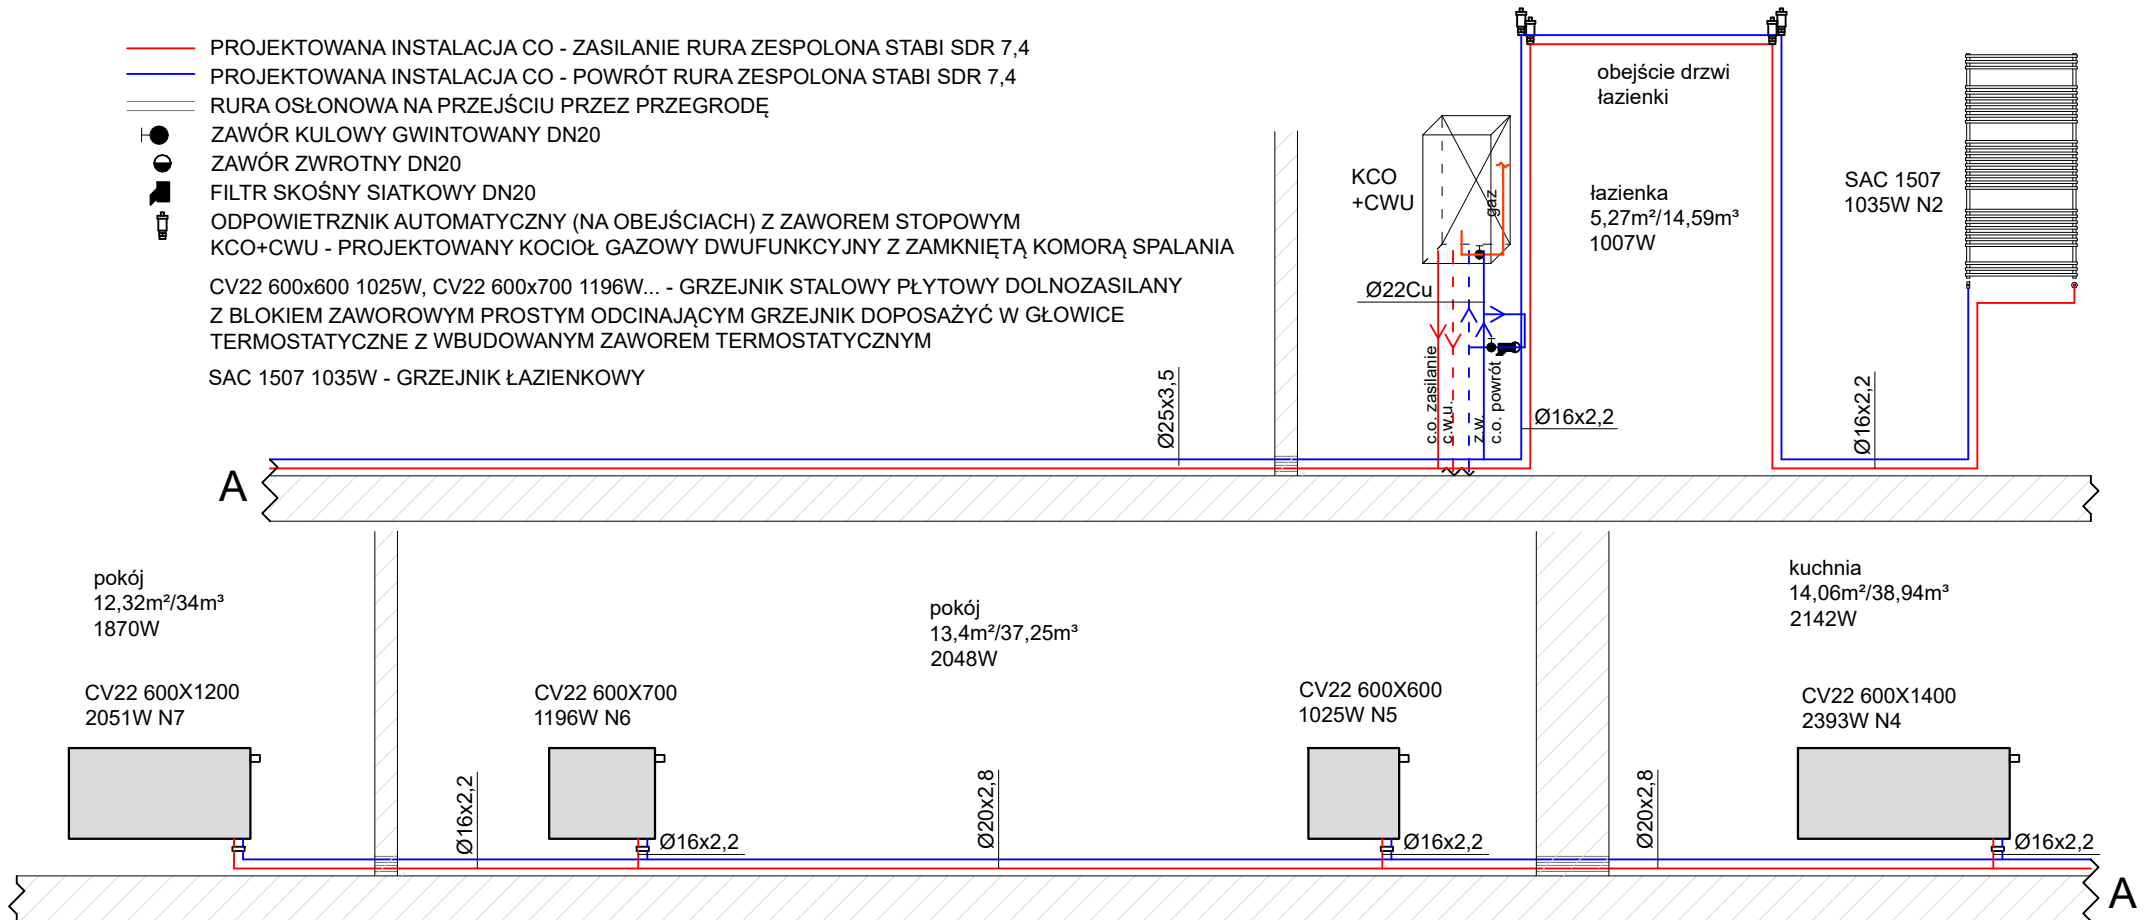

NAZWA OBIEKTU	WEWNĘTRZNA INSTALACJA CENTRALNEGO OGRZEWANIA - ROWINIĘCIE		
INWESTOR	MIASTO PIOTRKÓW TRYBUNALSKI PASAŻ KAROLA RUDOWSKIEGO 10 97-300 PIOTRKÓW TRYBUNALSKI		
ADRES INWESTYCJI	UL. BELZACKA 174 M.1 97-300 PIOTRKÓW TRYB. DZ. NR 193/2 OBR. 0029		
PROJEKTANT	MGR INŻ. JAKUB SZAJEWSKI	NR UPRAWNIENI LOD/1605/POOS/11	
SKALA 1:50	RYSUNEK NR 2	DATA OPRACOWANIA	MAJ 2022