


PRZEKROJ NORMALNY A - A
droga gminna NR 161015W
w miejscowości Hornigi
KM 0+325,00 DO KM 1+025,00

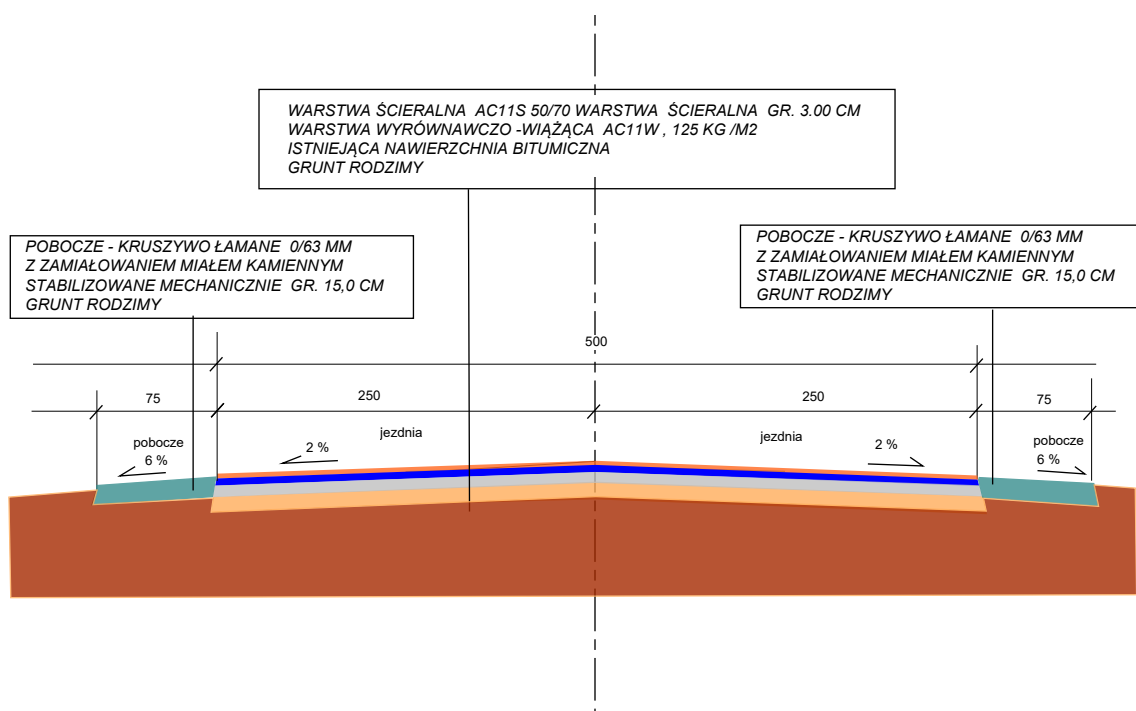

PRZEKROJ A-A
SKALA 1 : 50

**Nazwa Zadania : "Remont drogi gminnej nr 161015W
w miejscowości Hornigi gmina Warka"**