


INSTALACJA CENTRALNEGO OGRZEWANIA - ROZWINIĘCIE

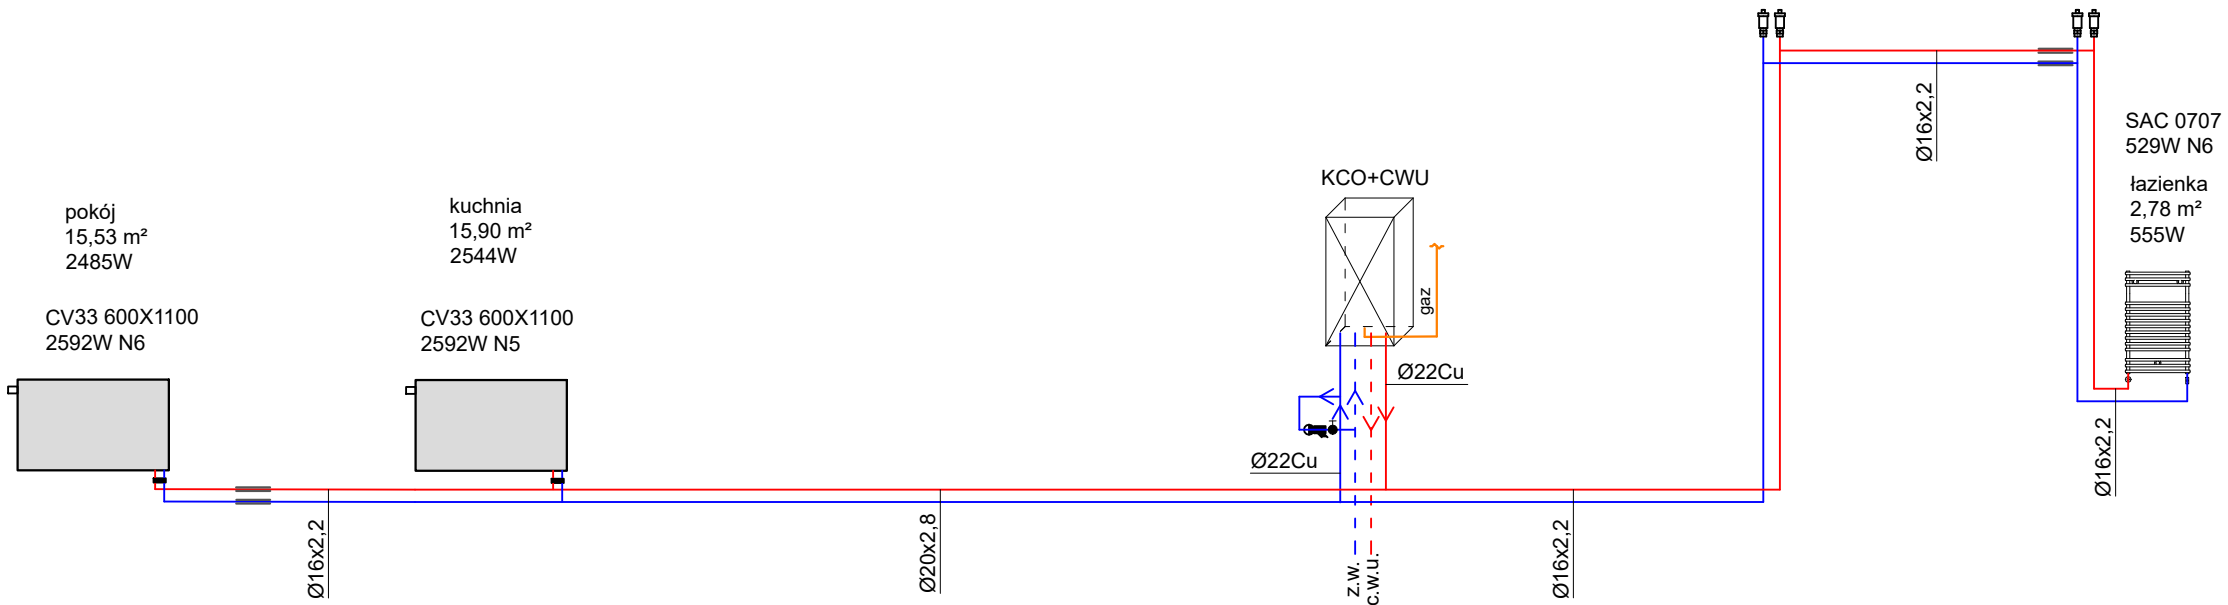

- PROJEKTOWANA INSTALACJA CO - ZASILANIE RURA ZESPOLONA STABI SDR 7,4;
- PROJEKTOWANA INSTALACJA CO - POWRÓT RURA ZESPOLONA STABI SDR 7,4;
- RURA OSŁONOWA NA PRZEJŚCIU PRZEZ PRZEGRODĘ BUDOWLANĄ;
- ZAWÓR KULOWY GWINTOWANY DO WODY DN20;
- ZAWÓR ZWROTNY DN20;
- FILTR SKOŚNY SIATKOWY DN20;
- KCO+CWU - PROJEKTOWANY KOCIOŁ GAZOWY DWUFUNKCYJNY Z ZAMKNIĘTĄ KOMORĄ SPALANIA;
- CV22 600/600 1025W - GRZEJNIK STALOWY PŁYTOWY DOLNOZASILANY Z WBUDOWANYM ZAWOREM TERMOSTATYCZNYM I BLOKIEM ZAWOROWYM PROSTYM ODCINAJĄCYM - GRZEJNIK DOPOSAŻYĆ W GŁOWICE TERMOSTATYCZNE;
- SAC 0707 529W - GRZEJNIK ŁAZIENKOWY;
- ODPOWIETRZNIK AUTOMATYCZNY (NA OBEJŚCIACH) Z ZAWOREM STOPOWYM I ZAWOREM ODCINAJĄCYM.

NAZWA OBIEKTU	WEWNĘTRZNA INSTALACJA CENTRALNEGO OGRZEWANIA - ROZWINIĘCIE		
INWESTOR	MIASTO PIOTRKÓW TRYBUNALSKI PASAŻ KAROLA RUDOWSKIEGO 10, 97-300 PIOTRKÓW TRYBUNALSKI		
ADRES INWESTYCJI	UL. PRÓCHNIKA 28 M.6, 97-300 PIOTRKÓW TRYB. DZ. NR 421/1 OBR.0021		
PROJEKTANT	MGR INŻ. JAKUB SZAJEWSKI	NR UPRAWNIEN LOD/1605/POOS/11	
SKALA 1:50	RYSUNEK NR 2	DATA OPRACOWANIA	KWIECIEŃ 2022