RZUT PIĘTRA

skala 1:50

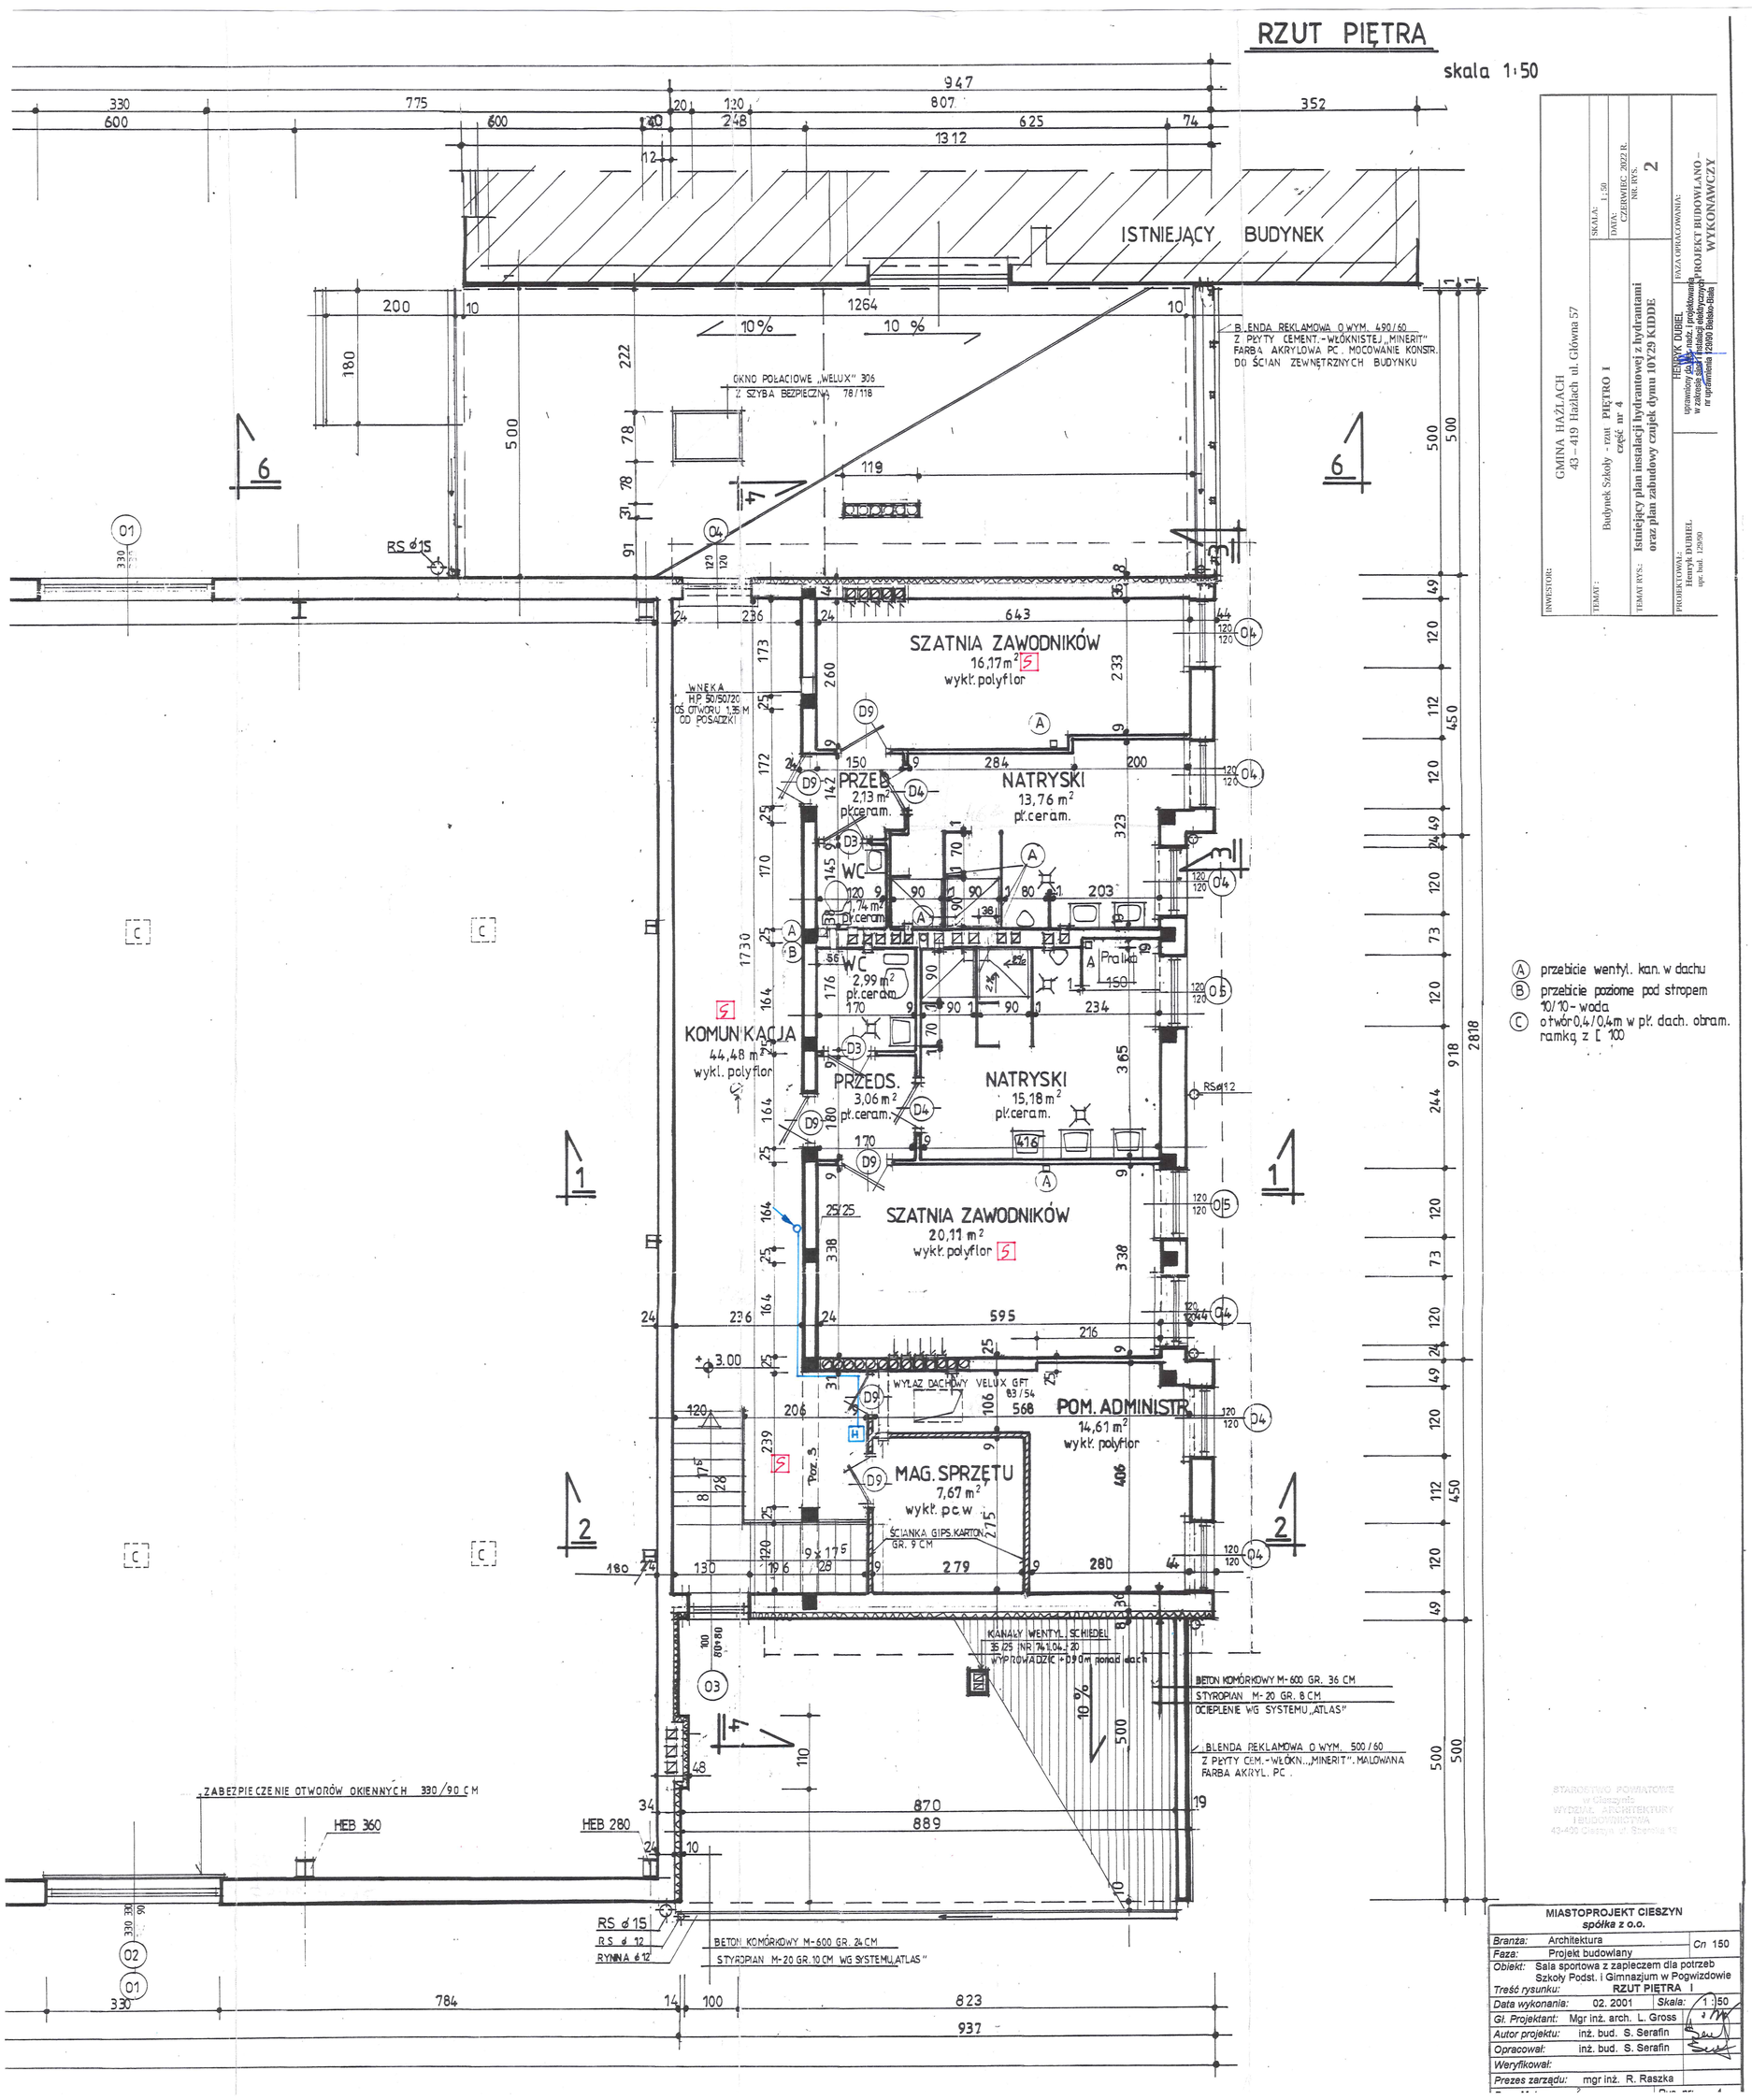

INWESTOR: GMINA HAŻLACH 43-419 Hażlach ul. Główna 57

TEMAT: Budynek Szkoły - rzut PIĘTRO I część nr 4

TEMAT RYS.: Istniejący plan instalacji hydrantowej z hydrantami oraz plan zabudowy czujek dymu 10Y29 KIDDE

SKALA: 1:50

DATA: CZERWIEC 2022 R.

NR RYS. 2

PROJEKTOWAŁ: Henryk DUBIEL upr. bud. 12/90

FAZA OPRACOWANIA: PROJEKT BUDOWLANO – WYKONAWCZY

HENRYK DUBIEL uprawnienia budowlane do projektowania w zakresie branży instalacyjnej bez ograniczeń nr upr. 12/90 Bielsko-Biała

(A) przebicie wentyl. kan. w dachu
(B) przebicie poziome pod stropem 10/10 – woda
(C) otwór 0,4/0,4 m w płyt. dach. obram. ramką z [100

STAROSTWO POWIATOWE w Cieszynie WYDZIAŁ ARCHITEKTURY I BUDOWNICTWA 43-400 Cieszyn, ul. Sienkiewicza 13

MIASTOPROJEKT CIESZYN spółka z o.o.

Branża:	Architektura		Cn 150
Faza:	Projekt budowlany		
Obiekt:	Sala sportowa z zapleczem dla potrzeb Szkoły Podst. i Gimnazjum w Pogwizdowie		
Treść rysunku:	RZUT PIĘTRA I		
Data wykonania:	02. 2001	Skala:	1:50
Gł. Projektant:	Mgr inż. arch. L. Gross		
Autor projektu:	inż. bud. S. Serafin		
Opracował:	inż. bud. S. Serafin		
Weryfikował:			
Prezes zarządu:	mgr inż. R. Raszka		