

DATA I MIEJSCE SPORZADZENIA DOKUMENTACJI:

BYTÓW, CZERWIEC 2024 R.



USTALENIE GEOTECHNICZNYCH WARUNKÓW POSADOWIENIA

**OPINIA GEOTECHNICZNA
DOKUMENTACJA BADAŃ PODŁOŻA GRUNTOWEGO
PROJEKT GEOTECHNICZNY**

NAZWA INWESTYCJI:

BUDOWA KANALIZACJI SANITARNEJ DLA OBSZARÓW PRZYLEGŁYCH
DO UL. DROGOWCÓW W SKARSZEWACH

LOKALIZACJA:

DZ. NR: 38/48, 38/94, 38/36, 38/93, 150/32
OBRĘB: 3 Skarszewy [0003]
DZ. NR: 38/1, 37/12, 37/5, 30
OBRĘB: 4 Skarszewy [0004]
JEDNOSTKA EWIDENCYJNA: Skarszewy [221309_4]
DZ. NR: 173/29
OBRĘB: Wolny Dwór [0019]
JEDNOSTKA EWIDENCYJNA: Skarszewy [221309_5]

GMINA: Skarszewy
POWIAT: starogardzki
WOJEWÓDZTWO: pomorskie

WYKONAWCA:

Badania geotechniczne i geologiczno-inżynierskie
MS-GEOTECHNIKA MARCIN SYLKA
ul. K. Kruczkowskiego 7
PL 77-100 Bytów

AUTORZY OPRACOWANIA:

mgr inż. Marcin Sylka
członek POLSKIEGO KOMITETU GEOTECHNIKÓW

Tomasz Oktaba
Upr. Geolog. MOŚNiL nr VII-1237

USTALENIE GEOTECHNICZNYCH WARUNKÓW POSADOWIENIA

NAZWA INWESTYCJI: BUDOWA KANALIZACJI SANITARNEJ DLA OBSZARÓW PRZYLEGLYCH DO UL. DROGOWCÓW W SKARSZEWACH

LOKALIZACJA: DZ. NR: 38/48, 38/94, 38/36, 38/93, 150/32, OBRĘB: 3 SKARSZEWO [0003], DZ. NR: 38/1, 37/12, 37/5, 30, OBRĘB: 4 SKARSZEWO [0004], JEDNOSTKA EWIDENCYJNA: SKARSZEWO [221309_4];
DZ. NR: 173/29, OBRĘB: WOLNY DWÓR [0019], JEDNOSTKA EWIDENCYJNA: SKARSZEWO [221309_5]



ZAWARTOŚĆ OPRACOWANIA

| | | |
|-------------------|---|-----------|
| CZĘŚĆ I. | WSTĘP | 3 |
| 1. | PODSTAWA I PRZEDMIOT OPRACOWANIA, CHARAKTERYSTYKA INWESTYCJI | 3 |
| 2. | POŁOŻENIE I CHARAKTERYSTYKA TERENU | 3 |
| 3. | PODSTAWA PRAWNA I MATERIAŁY WYJŚCIOWE | 3 |
| CZĘŚĆ II. | OPINIA GEOTECHNICZNA | 4 |
| 1. | PODSTAWA OPRACOWANIA | 4 |
| 2. | OKREŚLENIE WARUNKÓW GRUNTOWYCH | 4 |
| 3. | USTALENIE KATEGORII GEOTECHNICZNEJ | 4 |
| CZĘŚĆ III. | DOKUMENTACJA BADAŃ PODŁOŻA GRUNTOWEGO | 4 |
| 1. | PODSTAWA I PRZEDMIOT OPRACOWANIA | 4 |
| 2. | GEOMORFOLOGIA TERENU, BUDOWA GEOLOGICZNA I HYDRODYNAMIKA | 5 |
| 3. | ZAKRES I METODYKA PRAC BADAWCZYCH | 5 |
| 4. | CHARAKTERYSTYKA GEOTECHNICZNA PODŁOŻA | 6 |
| 5. | WNIOSKI I ZALECENIA | 9 |
| CZĘŚĆ IV. | PROJEKT GEOTECHNICZNY | 10 |
| 1. | PROGNOZA ZMIAN WŁAŚCIWOŚCI PODŁOŻA GRUNTOWEGO W CZASIE | 10 |
| 2. | OKREŚLENIE CZĘŚCIOWYCH WSPÓŁCZYNNIKÓW BEZPIECZEŃSTWA DO OBLICZEŃ GEOTECHNICZNYCH, WARTOŚCI OBLICZENIOWE PARAMETRÓW GEOTECHNICZNYCH | 11 |
| 3. | OKREŚLENIE ODDZIAŁYWAŃ OD GRUNTU | 12 |
| 4. | PRZYJĘCIE MODELU OBLICZENIOWEGO PODŁOŻA GRUNTOWEGO | 12 |
| 5. | STANY GRANICZNE | 13 |
| 6. | USTALENIE DANYCH NIEZBĘDNYCH DO PROJEKTOWANIA | 13 |
| 7. | SPECYFIKACJA BADAŃ NIEZBĘDNYCH DO ZAPEWNIENIA WYMAGANEJ JAKOŚCI ROBÓT ZIEMNYCH I SPECJALISTYCZNYCH ROBÓT GEOTECHNICZNYCH | 14 |
| 8. | ODDZIAŁYWANIA WÓD GRUNTOWYCH NA OBIEKT BUDOWLANY I PRZECIWDZIAŁANIA ZAGROŻENIOM | 14 |
| 9. | MONITORING I ZAPOBIEGANIE ZAGROŻENIOM LUB SYTUACJOM AWARYJNYM | 14 |

ZAŁĄCZNIKI

ZAŁĄCZNIK NR 1

ZAL. 1.1-1.2

MAPA DOKUMENTACYJNA

LOKALIZACJA BADAŃ TERENOWYCH

ZAŁĄCZNIK NR 2

ZAL. 2.1-2.14

KARTY DOKUMENTACYJNE WIERCEŃ

14 PROFILI OTWORÓW GEOTECHNICZNYCH

ZAŁĄCZNIK NR 3

ZAL. 3.1-3.8

PRZEKROJE GEOTECHNICZNE

8 PRZEKROJÓW GEOTECHNICZNYCH W SKALI 1:750/100

ZAŁĄCZNIK NR 4

OBJAŚNIENIA, SYMBOLE GEOTECHNICZNE I KLASYFIKACJA GRUNTÓW WG NORM

CZĘŚĆ I. WSTĘP

1. PODSTAWA I PRZEDMIOT OPRACOWANIA , CHARAKTERYSTYKA INWESTYCJI

Niniejszą dokumentację wykonano zgodnie z wymaganiami §11 obowiązującego ROZPORZĄDZENIA MINISTRA TRANSPORTU, BUDOWNICTWA I GOSPODARKI MORSKIEJ Z DNIA 25 KWIETNIA 2012R. W SPRAWIE USTALANIA GEOTECHNICZNYCH WARUNKÓW POSADOWIENIA OBIEKTÓW BUDOWLANYCH Dz. U. Z 27 KWIETNIA 2012R., POZ. 463.

Przedmiotem opracowania jest przedstawienie wyników i interpretacji prac geotechnicznych polegających na rozpoznaniu budowy podłoża gruntowego oraz ustalenie geotechnicznych warunków posadowienia dla inwestycji polegającej na budowie kanalizacji sanitarnej podzielonej na dwa etapy dla obszarów przyległych do ul. Drogowców w miejscowości Skarszewy.

2. POŁOŻENIE I CHARAKTERYSTYKA TERENU

Dokumentowany teren obejmujący zakres inwestycji znajduje się w powiecie kościerskim, w województwie pomorskim, w Gminie Skarszewy. Jest to obszar obejmujący działki zlokalizowane w miejscowości Skarszewy (obręb: 4 Skarszewy [0004], jednostka ewidencyjna: Skarszewy [221309_4]).

Powierzchnia terenu posiada lekko falisty profil terenu na całym obszarze inwestycji i jest przekształcona antropogenicznie w stropowych strefach podłoża.

3. PODSTAWA PRAWNA I MATERIAŁY WYJŚCIOWE

- 3.1. Ustawa „Prawo Budowlane” z dnia 7 lipca 1994 r. (tekst jednolity: Dziennik Ustaw Nr 156 poz. 1118 z 2006 r. z późniejszymi zmianami).
- 3.2. Rozporządzenie Ministra Transportu, Budownictwa i Gospodarki Morskiej z dn. 25 kwietnia 2012 r. w sprawie ustalania geotechnicznych warunków posadowienia obiektów budowlanych /Dz.U.2012.463/;
- 3.3. Rozporządzenie Ministra Środowiska z dnia 3 lipca 2003 r. (wraz z późniejszymi zmianami) w sprawie szczegółowego zakresu i formy projektu budowlanego.
- 3.4. Normy i literatura techniczna, tj. między innymi:
 - 4.4.1. PN-B-04452. Geotechnika. Badania polowe
 - 4.4.2. PN-B-02479. Geotechnika. Dokumentowanie geotechniczne. Zasady ogólne.
 - 4.4.3. PN-B-02481. Geotechnika. Terminologia podstawowa, symbole i jednostki miar
 - 4.4.4. PN-81/B-03020. Grunty budowlane. Posadowienie bezpośrednie budowli
 - 4.4.5. PN-88/B-04481. Grunty budowlane. Badania próbek gruntu
 - 4.4.6. PN-B-06050: 1999. Geotechnika. Roboty ziemne. Wymagania ogólne
 - 4.4.7. PN-EN 1997-1:2008/Ap2: Eurokod 7: Projektowanie geotechniczne – Część 1: Zasady ogólne;
 - 4.4.8. PN-EN 1997-2:2009. Eurokod 7: Projektowanie geotechniczne. Część 2: Rozpoznanie i badanie podłoża gruntowego.
 - 4.4.9. PN-EN ISO 14688-1:2006. Badania geotechniczne. Oznaczanie i klasyfikowanie gruntów. Część 1: Oznaczanie i opis z późniejszymi poprawkami.
 - 4.4.10. PN-EN ISO 14688-1:2006. Badania geotechniczne. Oznaczanie i klasyfikowanie gruntów. Część 2: Zasady klasyfikowania z późniejszymi poprawkami.
 - 4.4.11. PN-EN ISO 22475-1: 2006. Rozpoznanie i badania geotechniczne. Pobieranie próbek metodą wiercenia i odkrywek oraz pomiary wód gruntowych. Część 1: Techniczne zasady wykonania.
 - 4.4.12. PN-EN ISO 22476-2: 2005. Rozpoznanie i badania geotechniczne. Badania polowe. Część 2: Sondowanie dynamiczne z późniejszymi poprawkami.
 - 4.4.13. Z. Wiłun, „Zarys Geotechniki”, WKiŁ 2001;
 - 4.4.14. Geografia regionalna Polski., J. Kondracki, Warszawa, PWN, 2002
 - 4.4.15. L. Wysokiński, W. Kotticki, T. Godlewski: Projektowanie geotechniczne wg Eurokodu 7 – Poradnik, ITB, Warszawa 2011 r.

3.5. Mapy archiwalne, tj. między innymi:

- 4.5.1. SZCZEGÓŁOWA MAPA GEOLOGICZNA POLSKI w skali 1: 50000, ark.: 90 – SKARSZEWO (N-34-61-D);
- 4.5.2. MAPA HYDROGEOLOGICZNA POLSKI w skali 1: 50000, ark.: 90 – SKARSZEWO (N-34-61-D);
- 4.5.3. PIERWSZY POZIOM WODONOŚNY – WYSTĘPOWANIE I HYDRODYNAMIKA w skali 1: 50000, ark.: 90 – SKARSZEWO (N-34-61-D).

CZĘŚĆ II. OPINIA GEOTECHNICZNA

1. PODSTAWA OPRACOWANIA

Niniejszą dokumentację przedstawiającą geotechniczne warunki posadawiania wykonano zgodnie z wymaganiami §11 obowiązującego ROZPORZĄDZENIEM MINISTRA TRANSPORTU, BUDOWNICTWA I GOSPODARKI MORSKIEJ Z DNIA 25 KWIETNIA 2012R. W SPRAWIE USTALANIA GEOTECHNICZNYCH WARUNKÓW POSADOWIENIA OBIEKTÓW BUDOWLANYCH Dz. U. z 27 KWIETNIA 2012R., POZ. 463.

Geotechniczne warunki posadawiania ustalono w oparciu o bieżące wyniki badań geotechnicznych podłoża (cz. III, pkt. 5), analizę danych archiwalnych, w tym analizę geologiczną i hydrogeologiczną (cz. III, pkt. 3), obserwacje zachowania się obiektów sąsiednich oraz innych danych dotyczących podłoża badanego terenu i jego otoczenia.

Zakres badań geotechnicznych gruntu dostosowano do wymagań zależnych od kategorii geotechnicznej obiektu budowlanego ustalonej w pkt. 3 niniejszego opracowania.

2. OKREŚLENIE WARUNKÓW GRUNTOWYCH

Na podstawie uzyskanych wyników badań geotechnicznych i ich interpretacji (cz. III, pkt. 5), a także pod względem uwarunkowań geologicznych i hydrodynamiki wód gruntowych – warunki gruntowe z uwagi na ich stopień skomplikowania ustala się, jako PROSTE.

3. USTALENIE KATEGORII GEOTECHNICZNEJ

Na podstawie określonych zamierzeń inwestycyjnych (cz. I, pkt. 2) oraz ustalonych warunków gruntowych (pkt. 2) ustalono, iż przedmiotową inwestycję zaleca się zakwalifikować do DRUGIEJ kategorii geotechnicznej. [WG ROZPORZĄDZENIA MINISTRA TRANSPORTU, BUDOWNICTWA I GOSPODARKI MORSKIEJ Z DNIA 25 KWIETNIA 2012R. W SPRAWIE USTALANIA GEOTECHNICZNYCH WARUNKÓW POSADOWIENIA OBIEKTÓW BUDOWLANYCH Dz. U. z 27 KWIETNIA 2012R., POZ. 463].

CZĘŚĆ III. DOKUMENTACJA BADAŃ PODŁOŻA GRUNTOWEGO

1. PODSTAWA I PRZEDMIOT OPRACOWANIA

Przedmiotem opracowania jest przedstawienie wyników i interpretacji prac geotechnicznych polegających na rozpoznaniu budowy podłoża gruntowego profilami geotechnicznymi wykonanych otworów badawczych. Na tej podstawie ustalono model geologiczny podłoża oraz wyprowadzone wartości danych geotechnicznych dla każdej wydzielonej warstwy geotechnicznej.

2. GEOMORFOLOGIA TERENU, BUDOWA GEOLOGICZNA I HYDRODYNAMIKA

Ustalono, iż dokumentowany teren znajduje się w obszarze Pojezierze Kaszubskie tj. mezoregionu zaliczanego do makroregionu Pojezierze Wschodniopomorskie, podprowincji Pojezierze Południowobałtyckie, prowincji Niż Środkowoeuropejski.

Na podstawie Szczegółowej Mapy Geologicznej Polski, ark.: 90 – SKARSZEWO (N-33-61-D) ustalono, iż o budowie geologicznej obszaru inwestycji stanowią gliny zwałowe. Są to utwory plejstoceńskie z okresu ZŁODOWACENIA PÓŁNOCNOPOLSKIEGO (STADIAŁ GÓRNY – ZŁODOWACENIE WISŁY).

3. ZAKRES I METODYKA PRAC BADAWCZYCH

Prace terenowe wykonane w dniu od 21.06.2024 do 22.06.2024 r. obejmowały wykonanie 14 otworów geotechnicznych o głębokości od 3.5 m p.p.t. do 5.5 m p.p.t. Łączny metraż wiercenia wyniósł 58.5 mb. Lokalizacja oraz zakres prac został ustalony przez Zleceniodawcę.

Otwory badawcze zostały wytyczone metodą domiarów prostokątnych w dowiązaniu do stałych punktów terenowych w oparciu o istniejącą sytuację terenową. Rzędne wysokościowe wylotów otworów ustalono na podstawie interpolacji punktów wysokościowych odczytanych mapy do celów projektowych. Lokalizacja, rzędne punktów badawczych oraz głębokości wykonanych prac wiertniczych zostały pokazane poniżej w Tablicy 1 oraz na Mapie dokumentacyjnej w Załączniku 1.

Tab.1 LOKALIZACJA I GŁĘBOKOŚĆ BADAŃ TERENOWYCH

| Nr punktu badawczego | Współrzędne geometryczne punktu badawczego | | Rzędne otworów | Głębokość wiercenia |
|----------------------|--|-----------|----------------|---------------------|
| | X'2000 | Y'2000 | [m n.p.m.] | [m p.p.t.] |
| ETAP II | | | | |
| 1 | 6527453.2 | 5993417.5 | 134.53 | 5.0 |
| 2 | 6527394.0 | 5993312.2 | 132.18 | 5.0 |
| 3 | 6527527.5 | 5993315.7 | 135.01 | 3.5 |
| 4 | 6527452.2 | 5993207.9 | 133.32 | 3.5 |
| 5 | 6527711.3 | 5993385.0 | 135.36 | 3.5 |
| 6 | 6527921.9 | 5993392.3 | 122.10 | 3.5 |
| 7 | 6527706.5 | 5993223.2 | 132.71 | 4.0 |
| 8 | 6527835.9 | 5993213.9 | 121.52 | 5.0 |
| 9 | 6527976.2 | 5993229.6 | 133.58 | 4.0 |
| 10 | 6528174.2 | 5993439.5 | 135.12 | 5.5 |
| 11 | 6528223.7 | 5993532.7 | 133.84 | 4.0 |
| ETAP I | | | | |
| 12 | 6528454.8 | 5993800.0 | 136.04 | 4.0 |
| 13 | 6528596.9 | 5993901.9 | 133.61 | 4.0 |
| 14 | 6528712.6 | 5994045.0 | 131.78 | 4.0 |
| Łącznie: | | | | 58.5 |

Otwory wykonywane były systemem okrętym ręcznie (sprzętem wiertniczym firmy Eijkelkamp) oraz mechanicznie próbnikiem RKS, zgodnie z normą PN-EN ISO 22475-1:2006. W trakcie wykonywania prac terenowych prowadzono na bieżąco badania makroskopowe gruntów z każdego marszu świdra oraz prowadzono obserwacje występowania zwierciadła wody gruntowej, a także pobierano próby o naturalnej wilgotności (Klasa B) oraz próby o naturalnym uziarnieniu (Klasa C) do uzupełniających badań makroskopowych.

Wyniki badań zostały udokumentowane graficznie w postaci:

- MAPY DOKUMENTACYJNEJ, na której oznaczono zakres inwestycji, lokalizację punktów badawczych oraz położenie przekrojów geotechnicznych (ZAŁĄCZNIK 1);
- KART OTWORÓW GEOTECHNICZNYCH z opisem stanu gruntów oraz podziałem na wydzielone warstwy geotechniczne (ZAŁĄCZNIK 2);
- PRZEKROJÓW GEOTECHNICZNYCH, na których oznaczono: rzędne otworów badawczych, rodzaje i stany gruntów oraz graficzny podział na warstwy geotechniczne (ZAŁĄCZNIK 3);
- OBJAŚNIENIA, SYMBOLE GEOTECHNICZNE I KLASYFIKACJA GRUNTÓW WG NORM (ZAŁĄCZNIK 4).

4. CHARAKTERYSTYKA GEOTECHNICZNA PODŁOŻA

O budowie podłoża w rejonie projektowanej inwestycji stanowią grunty o zróżnicowanej litologii i zmiennych parametrach fizyko-chemicznych. W przypowierzchniowych strefach podłoża generalnie zalegają grunty antropogeniczne o charakterze nasypu niekontrolowanego. Pod warstwą antropogeniczną, generalnie o budowie dokumentowanego podłoża stanowią grunty małospoiste w postaci piasków gliniastych i pyłów piaszczystych, grunty średniospoiste w postaci gliny piaszczystej, grunty zwięzłe w postaci gliny piaszczystej zwięzłej i gliny pylastej zwięzłej oraz grunty niespoiste pod postacią piasków drobnych i piasków grubych i piasków średnich zalegających do głębokości wykonanych wierceń.

W udokumentowanym rejonie stwierdzono występowanie wód gruntowych w postaci zwierciadła o charakterze swobodnym oraz sączenia śródglinowe.

Uwagi:

- Rozpoznanie i opis podłoża wykonano w oparciu o normy: PN-EN ISO 14688-1: 2006; PN-B-04452/2002, PN-B-03020: 1981 i PN-B-02480: 1986 oraz literaturę: Z. Wilun, „Zarys Geotechniki”, WKiŁ 2001;
- Szczegółową budowę geotechniczną podłoża wraz ze stanami tych gruntów przedstawiono na profilach wierceń (Załącznik 2) oraz na przekrojach geotechnicznych (Załącznik 3).
- Obserwacje występowania wód gruntowych, wykonane pomiary i opisy wykonano w oparciu o normy: PN-EN ISO 14688-1: 2006, PN-B-04452/2002, PN-B-03020: 1981.

Podłoże pogrupowano w odrębne warstwy o zbliżonej (uogólnionej) charakterystyce litologicznej i wytrzymałościowej. W podłożu budowlanym wydzielono podstawowe warstwy geotechniczne różniące się między sobą własnościami fizyczno-mechanicznymi oraz litologią. Są to:

WARSTWA GEOTECHNICZNA nN

Do warstwy tej zakwalifikowano podłoże antropogeniczne o charakterze nasypu niekontrolowanego zbudowanego w postaci piasków drobnych próchnicznych z domieszką piasku średniego z ceglami, gleby próchnicznej, piasków drobnych z humusem, piasków drobnych z ceglami, piasków drobnych z domieszką piasku drobnego próchnicznego, piasków drobnych z ceglami i kamieniami, piasków drobnych przemieszanych piaskiem średnim z ceglami i kamieniami, piasków drobnych z domieszką piasku średniego z ceglami, piasków drobnych przemieszanych piaskiem średnim z domieszką piasku drobnego próchnicznego z kamieniami, piasków średnich z domieszką piasku drobnego próchnicznego z kamieniami oraz piasków drobnych przewarstwionych piaskiem średnim z kamieniami i ceglami zalegających w przypowierzchniowych strefach podłoża.

Są to grunty nienormatywne.

WARSTWA GEOTECHNICZNA I

Generalnie warstwa ta obejmuje warstwę gruntów małospoistych w postaci piasków drobnych zaglinionych ze żwirami. Konsystencja gruntów zakwalifikowanych do tej warstwy jest twardoplastyczna.

Uogólniony stopień plastyczności dla tej warstwy jest $I_L = 0.20$.

WARSTWA GEOTECHNICZNA II

Generalnie warstwa ta obejmuje warstwę gruntów średniospoistych w postaci gliny piaszczystej z wkładkami piasku średniego, gliny piaszczystej, gliny piaszczystej ze żwirami, gliny piaszczystej z wkładkami piasku drobnego, gliny piaszczystej przewarstwionej piaskiem średnim, gliny pylastej oraz gliny piaszczystej przewarstwionej piaskiem drobnym. Konsystencja gruntów zakwalifikowanych do tej warstwy jest plastyczna, plastyczna na pograniczu konsystencji twardoplastycznej, twardoplastyczna i bardzo twardoplastyczna.

Ze względu na różnorodną konsystencję warstwę tę podzielono na 6 podwarstw, tj.:

- A. grunty plastyczne, charakteryzujące się uogólnionym stopniem plastyczności $I_L = 0.40$;
- B. grunty plastyczne, charakteryzujące się uogólnionym stopniem plastyczności $I_L = 0.35$;
- C. grunty plastyczne, charakteryzujące się uogólnionym stopniem plastyczności $I_L = 0.30$;
- D. grunty plastyczne/twardoplastyczne, charakteryzujące się uogólnionym stopniem plastyczności $I_L = 0.25$;
- E. grunty twardoplastyczne, charakteryzujące się uogólnionym stopniem plastyczności $I_L = 0.20$;
- F. grunty b. twardoplastyczne, charakteryzujące się uogólnionym stopniem plastyczności $I_L = 0.10$.

WARSTWA GEOTECHNICZNA III

Generalnie warstwa ta obejmuje warstwę gruntów zwięzłych w postaci gliny piaszczystej zwięzłej oraz gliny pylastej zwięzłej. Konsystencja gruntów zakwalifikowanych do tej warstwy jest plastyczna oraz twardoplastyczna.

Ze względu na różnorodną konsystencję warstwę tę podzielono na 2 podwarstwy, tj.:

- A. grunty plastyczne, charakteryzujące się uogólnionym stopniem plastyczności $I_L = 0.30$;
- B. grunty twardoplastyczne, charakteryzujące się uogólnionym stopniem plastyczności $I_L = 0.20$.

WARSTWA GEOTECHNICZNA IV

Generalnie warstwa ta obejmuje warstwę gruntów mało spoistych w postaci pyłów piaszczystych. Konsystencja gruntów zakwalifikowanych do tej warstwy jest plastyczna na pograniczu konsystencji twardoplastycznej.

Uogólniony stopień plastyczności dla tej warstwy jest $I_L = 0.25$.

WARSTWA GEOTECHNICZNA V

Warstwa ta obejmuje rodzime grunty niespoiste wykształcone w postaci piasków drobnych, piasków drobnych z domieszką piasku średniego, piasków drobnych przewarstwionych gliną piaszczystą, piasków drobnych nieznacznie zaglinionych z wkładkami gliny piaszczystej, piasków drobnych nieznacznie zaglinionych, piasków drobnych nieznacznie zaglinionych z domieszką piasku średniego oraz piasków drobnych nieznacznie zaglinionych przewarstwionych piaskiem glinistym. Stan zagęszczenia tej warstwy jest średni oraz średni na pograniczu stanu zagęszczonego.

Ze względu na zmienny stan zagęszczenia warstwę tę podzielono na 4 podwarstwy:

- A. grunty średniozagęszczone, charakteryzujące się uogólnionym stanem zagęszczenia $I_D = 45\%$;
- B. grunty średniozagęszczone, charakteryzujące się uogólnionym stanem zagęszczenia $I_D = 50\%$;
- C. grunty średniozagęszczone, charakteryzujące się uogólnionym stanem zagęszczenia $I_D = 55\%$;
- D. grunty średniozagęszczone/zaćszczone, charakteryzujące się uogólnionym stanem zagęszczenia $I_D = 65\%$.

WARSTWA GEOTECHNICZNA VI

Warstwa ta obejmuje rodzime grunty niespoiste wykształcone w postaci piasków średnich, piasków średnich z domieszką piasku grubego, piasków średnich przewarstwionych piaskiem grubym, piasków grubych, piasków grubych przewarstwionych piaskiem średnim, piasków średnich przewarstwionych piaskiem drobnym nieznacznie zaglinionym, piasków grubych z kamieniami, pospółki z kamieniami, piasków średnich z domieszką pospółki z kamieniami oraz piasków grubych z

USTALENIE GEOTECHNICZNYCH WARUNKÓW POSADOWIENIA

NAZWA INWESTYCJI: BUDOWA KANALIZACJI SANITARNEJ DLA OBSZARÓW PRZYŁĘGLYCH DO UL. DROGOWCÓW W SKARSZEWACH
 LOKALIZACJA: DZ.NR: 38/48, 38/94, 38/36, 38/93, 150/32, OBREB: 3 SKARSZEWO [0003], DZ. NR: 38/1, 37/12, 37/5, 30, OBREB: 4 SKARSZEWO [0004], JEDNOSTKA EWIDENCYJNA: SKARSZEWO [221309_4];
 DZ. NR: 173/29, OBREB: WOLNY DWÓR [0019], JEDNOSTKA EWIDENCYJNA: SKARSZEWO [221309_5]



domieszką pospółki. Stan zagęszczenia tej warstwy jest średni oraz średni na pograniczu stanu zagęszczonego.

Ze względu na zmienny stan zagęszczenia warstwę tę podzielono na 6 podwarstw:

- A. grunty średniozagęszczone, charakteryzujące się uogólnionym stanem zagęszczenia $I_b = 40\%$;
- B. grunty średniozagęszczone, charakteryzujące się uogólnionym stanem zagęszczenia $I_b = 45\%$;
- C. grunty średniozagęszczone, charakteryzujące się uogólnionym stanem zagęszczenia $I_b = 50\%$;
- D. grunty średniozagęszczone, charakteryzujące się uogólnionym stanem zagęszczenia $I_b = 55\%$;
- E. grunty średniozagęszczone/zagęszczone, charakteryzujące się uogólnionym stanem zagęszczenia $I_b = 60\%$;
- F. grunty średniozagęszczone/zagęszczone, charakteryzujące się uogólnionym stanem zagęszczenia $I_b = 65\%$.

Zestawienie charakterystycznych wartości parametrów geotechnicznych dla każdej warstwy przedstawiono poniżej w Tab. 2

TAB.2 WARTOŚCI CHARAKTERYSTYCZNE (WYPROWADZONE) PARAMETRÓW GEOTECHNICZNYCH

| WARSTWA GEOTECHNICZNA | | | STAN GRUNTU | | WILGOTNOŚĆ NATURALNA | GĘSTOŚĆ OBJĘTOŚCIOWA | Parametry wytrzymałościowe | | MODUŁ PIERWOTNEGO ODKSZTAŁCENIA |
|--------------------------|---|--|-------------------------------|------------------------|-------------------------|-------------------------|-------------------------------|-----------------------|---------------------------------------|
| | | | | | | | SPOJNOŚĆ | KĄT TARCIA WEWN. | |
| | | | Nr WARSTWY PODWARSTWY | Symbol gruntu wg PN | | | I _L [-] | I _D [%] | |
| PODŁOŻE ANTROPOGENICZNE | | | | | | | | | |
| nN | – | ZAŁ 2.1 – 2.14 | GRUNTY NIENORMATYWNE | | | | | | |
| PODŁOŻE RODZIME | | | | | | | | | |
| I | – | Pg | <u>0.20</u> | – | 13.9 | 2.13 | 21.7 | 21.3 | 38.0 |
| II | A | Gp+Ps, Gp, Gp+Ż, Gp+Pd, Gp//Ps, Gπ, Gp//Pd | <u>0.40</u> | – | 18.0 | 2.09 | 21.4 | 13.8 | 18.1 |
| | B | | <u>0.35</u> | – | 16.6 | 2.11 | 22.9 | 14.7 | 20.1 |
| | C | | <u>0.30</u> | – | 15.5 | 2.13 | 24.6 | 15.4 | 22.4 |
| | D | | <u>0.25</u> | – | 14.5 | 2.15 | 26.2 | 16.2 | 24.8 |
| | E | | <u>0.20</u> | – | 13.5 | 2.17 | 28.3 | 17.2 | 28.0 |
| | F | | <u>0.10</u> | – | 11.7 | 2.21 | 33.0 | 18.8 | 32.9 |
| III | A | Gπz, Gpz | <u>0.30</u> | – | 24.8 | 2.01 | 45.6 | 9.0 | 12.4 |
| | B | | <u>0.20</u> | – | 22.0 | 1.95 | 49.8 | 10.0 | 14.7 |
| IV | – | Πp | <u>0.25</u> | – | 18.0 | 2.08 | 20.0 | 20.0 | 33.5 |
| V | A | Pd, Pd+Ps, Pd//Gp, Pd/Pg+Gp, Pd/Pg, Pd/Pg+Ps, Pd/Pg//Pg | – | <u>45</u> | 16.4 | 1.74 | 0.0 | 31.7 | 39.7 |
| | B | | – | <u>50</u> | 16.0 | 1.75 | 0.0 | 32.0 | 47.1 |
| | C | | – | <u>55</u> | 15.7 | 1.76 | 0.0 | 32.3 | 50.9 |
| | D | | – | <u>65</u> | 15.1 | 1.79 | 0.0 | 32.9 | 59.7 |
| VI | A | Ps+Pr, Ps, Pr//Ps, Pr+Ps, Ps+Pr+Ż | – | <u>40</u> | 14.6 | 1.84 | 0.0 | 34.6 | 67.8 |
| | B | | – | <u>45</u> | 14.3 | 1.84 | 0.0 | 35.1 | 74.3 |
| | C | | – | <u>50</u> | 14.0 | 1.85 | 0.0 | 35.5 | 81.1 |
| | D | | – | <u>55</u> | 13.7 / 21.7 | 1.86 / 2.01 | 0.0 | 35.9 | 87.4 |
| | E | | – | <u>60</u> | 13.4 | 1.86 | 0.0 | 36.4 | 94.3 |
| | F | | – | <u>65</u> | 13.1 | 1.87 | 0.0 | 36.8 | 101.9 |

^(N) – parametr określony metodą B według PN-B-03020:1981

^(W) – parametr określony metodą B według Z. Witun, „Zarys Geotechniki”, WKiŁ 2001.

Uwagi:

- Wartości charakterystyczne parametrów geotechnicznych poszczególnych dla warstw zostały określone „metodą B” oraz „metodą C” (według PN-81 B-03020) na podstawie zależności korelacyjnych zawartych w normie PN-81 B-03020 oraz w literaturze (Z. Wiłun: Zarys Geotechniki, WKiŁ 2001) między parametrami fizycznymi lub wytrzymałościowymi, a parametrami wodącymi (wyprowadzonymi) tj.: I_D (stopień zagęszczenia) oraz I_L (stopień plastyczności);
- Podział na warstwy wykonano w oparciu o normy PN-EN ISO 14688-1: 2006, PN-B-04452/2002, PN-B-03020: 1981 i PN-B-02480: 1986 oraz Z. Wiłun, „Zarys Geotechniki”, WKiŁ 2001.
- Opis gruntów wg normy PN-EN ISO 14688-1: 2006. Badania geotechniczne. Oznaczanie i klasyfikowanie gruntów. Część 2 przedstawiono w Załączniku 2.

5. WNIOSKI I ZALECENIA**5.1 W obszarze badań podłoża nie zaobserwowano:**

- niekorzystnych zjawisk geologicznych lub procesów geodynamicznych destabilizujących podłoże gruntowe;
- gruntów pochodzenia organicznego w całym zbadanym podłożu z wyjątkiem stropowych warstwy I,
- warstw mineralnych gruntów słabonośnych;
- zagrożeń związanych z zaburzeniami tektonicznymi i glacytektonicznymi;
- terenów o naruszonej stateczności;
- zjawiska sufozyjności i obecności gruntów zapadowych;
- zagrożenia zjawiskiem ekspansywności gruntów ze względu na brak w podłożu gruntów pęczniejących.

5.2 Do obliczeń należy przyjmować wartości charakterystycznych parametrów geotechnicznych zamieszczonych w *Tablicy 2* po uwzględnieniu współczynników bezpieczeństwa zgodnie z normą PN-81/B-03020, przy czym należy mieć na uwadze punktowy charakter badań i możliwość wystąpienia lokalnie odmiennych warunków gruntowo-wodnych. Z tego względu prace ziemne monitorować pod okiem uprawnionego geologa lub geotechnika na etapie wykonawstwa.

5.3 Strefa przemarzania dla rejonu badań zgodnie z PN-81/B-03020 wynosi $H_z=1.00$ m p.p.t.

5.4 Obszar inwestycji nie znajduje się na terenach osuwiskowych, jak również na terenach zagrożonych ruchami masowymi.

5.5 Obszar inwestycji nie znajduje się na terenach zagrożonych podtopieniami.

5.6 Roboty ziemne należy prowadzić zgodnie z zaleceniami przedstawionymi w normie PN-B-06050: 1999. Geotechnika – roboty ziemne – wymagania ogólne.

5.7 Prace ziemne należy prowadzić zgodnie z PN-B-06050:99 i PN/B-03020. Prowadzenie robót ziemnych w okresie mrozów – ogólne zalecenia normowe

- ♦ w okresie mrozów można wykonywać tylko nasypy z gruntów niespoistych, przy zachowaniu warunków specjalnych, determinujących prawidłowe wykonanie nasypu o wymaganym zagęszczeniu;
- ♦ w okresie mrozów grunt należy odspajać w sposób ciągły, aby nie przemarzał, w przypadkach dłuższych przerw (ponad 2 h) odsłonięte powierzchnie robocze powinny być przykryte odpowiednim materiałem ochronnym lub pozostawioną albo nasypaną warstwą spulchnionego gruntu;
- ♦ teren, na którym przewiduje się wykonanie wykopów w okresie mrozów, powinien być zabezpieczony przed przemarzaniem.

5.8 Grunty niespoiste w dniu wykopu mogą ulec upłynnieniu na skutek różnicy ciśnień piezometrycznych wody, drgań od pracy maszyn budowlanych lub odprężenia gruntów.

5.9 Przedstawione poziomy i charakterystyka warunków wodnych pochodzi z okresu polowych badań geotechnicznych. W zależności od opadów atmosferycznych i wiosennych roztopów poziom lustra wody gruntowej w miejscu badań może ulegać cyklicznym wahaniom, szacunkowo o ok. 0.5 m.

5.10 Ocena warunków gruntowo-wodnych w obszarze inwestycji:

W wyniku przeprowadzonych badań stwierdza się, że w podłożu występują korzystne warunki gruntowo-wodne dla projektowanej inwestycji, w tym posadowienia bezpośredniego dla budowy kanalizacji sanitarnej dla

całego zakresu inwestycji (etap I i etap II) w miejscowości Skarszewy. Wyjątek stanowią (są to grunty słabonośne dla charakterystyki przedmiotowej inwestycji wymagające usunięcia lub wzmocnienia):

- warstwy gruntów antropogenicznych tj. warstwa: nN

O przydatności poszczególnych warstw podłoża do celów budowlanych zdecyduje Projektant obiektu budowlanego.

5.11 Wnioski i zalecenia przedstawione powyżej należy rozpatrywać łącznie z postanowieniem normy PN-81/B-03020, PN-EN 1997-1: Eurokod 7: Projektowanie geotechniczne – część 1: zasady ogólne, PN-EN 1997-2: Eurokod 7: Projektowanie geotechniczne – część 2: Rozpoznanie i badanie podłoża gruntowego oraz postanowieniami innych norm i przepisów dotyczących posadowienia obiektów budowlanych.

5.12 Ustalenie geotechnicznych warunków posadowienia obiektu budowlanego

W świetle przekazanych przez Inwestora zamierzeń inwestycyjnych (cz. I, pkt. 2) oraz na podstawie uzyskanych wyników badań geotechnicznych i ich interpretacji (pkt. 5), a także pod względem uwarunkowań geologiczno-inżynierskich (pkt. 2) oraz mając na uwadze zalecenia i wnioski przedstawione w niniejszej dokumentacji – warunki gruntowe z uwagi na ich stopień skomplikowania ustala się, jako PROSTE (WG ROZPORZĄDZENIA MINISTRA TRANSPORTU, BUDOWNICTWA I GOSPODARKI MORSKIEJ Z DNIA 25 KWIEŚNIA 2012R. W SPRAWIE USTALANIA GEOTECHNICZNYCH WARUNKÓW POSADOWIENIA OBIEKTÓW BUDOWLANYCH DZ. U. Z 27 KWIEŚNIA 2012R., POZ. 463).

Według powyższego Rozporządzenia przedmiotową inwestycję zaleca się zakwalifikować do DRUGIEJ KATEGORII GEOTECHNICZNEJ.

CZĘŚĆ IV. PROJEKT GEOTECHNICZNY

1. PROGNOZA ZMIAN WŁAŚCIWOŚCI PODŁOŻA GRUNTOWEGO W CZASIE

Generalnie podłoże gruntowe rozumiane, jako strefa, w której właściwości gruntów mają wpływ na projektowanie, wykonanie i eksploatację budowli charakteryzuje się zmiennymi właściwościami, przy czym:

- ◆ zmiany właściwości podłoża w czasie zarówno, te niekorzystne jak również niekorzystne mogą nastąpić wskutek działalności antropogenicznej. W niniejszym projekcie ocenie podlegają zatem sytuacje projektowe uwzględniające między innymi proces budowy, takie jak: wykonanie konstrukcji obiektów budowlanych i infrastruktury towarzyszącej uwzględniające sprecyzowane w pkt. 4 oddziaływania zewnętrzne. Posadowienie obiektów oraz wykonanie zabezpieczeń skarp lub ścian wykopów wymaga analizy geotechnicznej budowy podłoża oraz analizy obliczeniowej stanów granicznych w tym przede wszystkim stateczności ogólnej.
- ◆ woda gruntowa z uwagi na ustaloną w głębokość (wg pkt. 4, cz. III) zwierciadła ma pomijalny wpływ na stan gruntów występujących w podłożu gruntowym.
- ◆ biorąc pod uwagę warunki gruntowe stwierdzone w rejonie projektowanej inwestycji nie należy spodziewać się zmian właściwości podłoża w czasie, przy czym poszczególne obiekty powinny być zaprojektowane z uwzględnieniem odpowiednio dobranych parametrów (zaprojektowanie odpowiedniej metody posadowienia konstrukcji w odniesieniu do istniejących warunków gruntowych podłoża)

UWAGI:

- Wyeliminowanie ewentualnych zagrożeń związanych ze zmianami właściwości podłoża wiąże się z wybraniem odpowiedniej metody posadowienia obiektu w odniesieniu do istniejących warunków gruntowych podłoża;
- Wykonywanie wykopów oraz wszelkich prac ziemnych w rejonie inwestycji musi odbywać się ze szczególną starannością i z zachowaniem szczególnych zasad bezpieczeństwa i powinno być zweryfikowane analizą obliczeniową na etapie wykonawstwa, po ustaleniu ostatecznych rozwiązań projektowych;
- Nie wyklucza się sposobności pogorszenia właściwości podłoża w trakcie wykonywania robót budowlanych lub eksploatacji obiektów na skutek wystąpienia niesprzyjających okoliczności w połączeniu z nieodpowiednim procesem prowadzenia prac budowlanych lub błędnym zaprojektowaniem budynku lub infrastruktury towarzyszącej (w szczególności należy wyeliminować niekorzystny wpływ

warunków atmosferycznych w trakcie wykonywania wykopów i w rejonie skarp, czy drgań wywołanych prowadzeniem robót budowlanych).

2. OKREŚLENIE CZĘŚCIOWYCH WSPÓŁCZYNNIKÓW BEZPIECZEŃSTWA DO OBLICZEŃ GEOTECHNICZNYCH, WARTOŚCI OBLICZENIOWE PARAMETRÓW GEOTECHNICZNYCH

2.1 PODEJŚCIA OBLICZENIOWE WG PN-EN 1997-1 EUROKOD 7

Norma PN-EN 1997-1 Eurokod 7 wyróżnia trzy podejścia obliczeniowe różniące się rozkładem współczynników częściowych pomiędzy oddziaływania, efekty oddziaływań, parametry geotechniczne i inne właściwości materiałowe.

Bezpieczeństwo obiektów budowlanych jest uzależnione od odpowiedniego wytypowania jednego z trzech podejść obliczeniowych w zależności od szczegółów konstrukcyjnych obiektu i z uwzględnieniem budowy geotechnicznej analizowanego podłoża. Rozpatrywano wszystkie zalecane przez normę PN-EN 1997-1 Eurokod 7 kombinacje, tj.:

◆ PODEJŚCIE OBLICZENIOWE DA.1

Polega na analizie dwóch zestawów współczynników częściowych. W podejściu tym współczynniki stosuje się do oddziaływań lub efektów oddziaływań jak i do parametrów geotechnicznych.

◆ KOMBINACJA PIERWSZA

$$DA1.1 = A1 + M1 + R1$$

[polega na założeniu, że odchylenia od wielkości charakterystycznych dotyczą oddziaływań, jednocześnie przyjmując wysoką pewność wyznaczenia parametrów geotechnicznych].

◆ KOMBINACJA DRUGA

$$DA1.2 = A2 + M2 + R1$$

[zakłada, że odchylenia od wielkości charakterystycznych dotyczą parametrów geotechnicznych].

◆ PODEJŚCIE OBLICZENIOWE DA.2

Współczynniki częściowe stosuje się do oddziaływań albo efektów oddziaływań jak i do oporów (nośności).

$$DA2 = A1 + M1 + R2$$

[należy tu zastosować jednokrotne sprawdzenie konstrukcji, które nie wymaga użycia współczynników częściowych do parametrów geotechnicznych].

◆ PODEJŚCIE OBLICZENIOWE DA.3

Współczynniki częściowe należy stosować do oddziaływań lub efektów oddziaływań od konstrukcji, jak również do parametrów gruntu i materiałów.

$$DA3 = (A1 \text{ lub } A2) + M2 + R3$$

[w tym podejściu przyjęte zostają najwyższe z możliwych współczynników częściowych do oddziaływań i parametrów geotechnicznych].

2.2 WARTOŚCI OBLICZENIOWE PARAMETRÓW GEOTECHNICZNYCH WG PN-EN 1997-1 EUROKOD 7

Obliczeniowe wartości parametrów geotechnicznych ustalić należy zgodnie z wymaganiami PN-EN 1997-1 Eurokod 7, przyjmując do analizy poniżej wyszczególnione współczynniki częściowe do obliczeń geotechnicznych zgodnie z odpowiednim podejściem obliczeniowym.

2.3 WARTOŚCI WSPÓŁCZYNNIKÓW BEZPIECZEŃSTWA WG PN-EN 1997-1 EUROKOD 7

Zgodnie z wymaganiami PN-EN 1997-1 Eurokod 7 analizę obliczeniową należy wykonać przyjmując wyszczególnione współczynniki częściowe do obliczeń geotechnicznych zgodnie z odpowiednim podejściem obliczeniowym.

2.4 WYTYPOWANIE PODEJŚCIA OBLICZENIOWEGO WG PN-EN 1997-1 EUROKOD 7 I WARTOŚCI WSPÓŁCZYNNIKÓW ORAZ PARAMETRÓW GEOTECHNICZNYCH

Prowadzoną analizę stanu zniszczenia (utrata nośności) zaleca się przeprowadzić z uwagi na:

- ◆ Utratę nośności gruntu w wyniku jego wyparcia (nośność pionowa podłoża – odpór gruntu) lub ścięcia (nośność na przesunięcie)- podejście obliczeniowe DA.2 (GEO):
- ◆ Stan graniczny użytkowności SLS - podejście obliczeniowe DA.2 (GEO):

UWAGI I ZALECENIA:

- Do obliczeń stateczności wartości obliczeniowe oddziaływań można określić bezpośrednio. Występowanie niewielkich odchyłek zostało już zawarte we współczynnikach ($\gamma F, \gamma M$). Generalnie do oceny stateczności można zastosować jedno z trzech podejść obliczeniowych wprowadzonych przez PN-EN 1997-1. Podejście DA.3 jest najczęściej stosowanym podejściem obliczeniowym do oceny stateczności skarp.
- W Polsce, zgodnie z załącznikiem krajowym (PN-EN 1997-1/Ap2, 2010), do oceny stateczności stosuje się podejście DA.3. Współczynniki częściowe zostały podzielone na trzy grupy i uwzględniają współczynniki stosowane do oddziaływań lub ich efektów (A), współczynniki stosowane do parametrów gruntów (M) oraz współczynniki stosowane do oporów występujących na powierzchni poślizgu (R). Przy sprawdzaniu stanów granicznych nośności podłoża (GEO) dla stateczności ogólnej stosuje się współczynniki częściowe A2+M2+R3 (DA.3), dla pozostałych stanów granicznych nośności podejście obliczeniowe DA.2 (A1+M1+R2).
- W podejściu DA.3, przy sprawdzaniu stateczności ogólnej oddziaływania na podłożu gruntowe (oddziaływania konstrukcji, obciążenie ruchem) traktuje się, jako oddziaływanie geotechniczne i stosuje się zestaw współczynników obciążeniowych A2, tj. uwzględnia się współczynniki do oddziaływań zmiennych.

3. OKREŚLENIE ODDZIAŁYWAŃ OD GRUNTU

W normalnych, istniejących warunkach, przy posadowieniu bezpośrednim oddziaływanie rozumienie jest, jako kombinacja obciążeń lub przemieszczeń przekazywanych z konstrukcji na podłoże. Dla obiektów wchodzących w zów budowlanych jest faza przejściowa (prace ziemne). Zgodnie z PN-EN 1997-1 Eurokod 7 wytypowano następujące czynniki:

- ◆ obciążenie ciężarem konstrukcji obiektów infrastruktury;
- ◆ obciążenie ciężarem gruntu - grunt nasypowy;
- ◆ obciążenia śniegiem lub oblodzenie oraz obciążenie użytkowe;
- ◆ przemieszczenia i rozluźnienie szkieletu gruntowego spowodowane wykonaniem wykopu fundamentowego i pracami maszyn (drgania).

UWAGI:

- Nie stwierdzono bezpośrednich oddziaływań na sąsiadujące obiekty;

4. PRZYJĘCIE MODELU OBLICZENIOWEGO PODŁOŻA GRUNTOWEGO

Dla potrzeb przeprowadzenia prawidłowej oceny stanów granicznych nośności ULS i użytkowności SLS, a w szczególności warunków stateczności ogólnej, zgodnie z wytycznymi szczegółowo określonymi w PN-EN 1997-1 Eurokod 7 oraz literaturze (pkt.4.3.4,cz.I) wykonać należy model obliczeniowy dla wszystkich możliwych zagrożeń z uwzględnieniem czynników określonych w pkt. 7.9.3. Należy uwzględnić sytuację przejściową (czas realizacji prac fundamentowych oraz zmienną charakterystykę oddziaływań). Model powinien uwzględniać m.in.:

- ◆ geometrię skarpy/zbocza (profil wysokościowy) w przypadku obliczeń stateczności;
- ◆ układ warstw geologicznych/geotechnicznych oraz informacje o ewentualnych wcześniejszych lub trwających ruchach podłoża;
- ◆ warunki wodne, w tym rozważenie najbardziej niekorzystnych stanów wód gruntowych oraz uwzględnienie wporu wody;
- ◆ oddziaływania, obiekty i konstrukcje również tymczasowe, których wpływ (np. drgania maszyn podczas prac).

Przy sprawdzaniu możliwości wystąpienia stanu granicznego nośności (ULS), obliczenie powinno modelować najbardziej prawdopodobny mechanizm zniszczenia. Przy sprawdzaniu możliwości wystąpienia stanu granicznego użytkowności (SLS) należy wykonać obliczenie osiadań i przemieszczeń. Model obliczeniowy powinien zostać wykonany na podstawie wcześniej udokumentowanej analizie materiałów archiwalnych (geologia, hydrologia i hydrodynamika, geomorfologia) oraz na podstawie wykonanych badań podłoża i przedstawiony w formie modelu geologicznego oraz geotechnicznego (powinien przede wszystkim

uwzględniać heterogeniczność warstw podłoża oraz informacje o ewentualnych wcześniejszych lub trwających ruchach podłoża lub zagrożeniach powodziowych).

Generalnie modele obliczeniowe podłoża gruntowego (do analizy obliczeniowej nośności i użytkowości) należy wykonać zgodnie z przekrojami geotechnicznymi przebiegającymi wzdłuż projektowanej sieci (lokalizacja wg Załącznika 1). Są to przekroje geotechniczne: I-I oraz II-II (Załącznik 3).

5. STANY GRANICZNE

Projektowanie obiektów należy wykonać w oparciu o aktualne przepisy oraz powinny spełniać aktualne regulacje i wymagania normowe w poszczególnych branżach projektowych.

Przedmiotowa inwestycja nie obejmuje budowy obiektów inżynierskich wymagających specjalistycznych robót geotechnicznych.

Obliczenia stateczności

Obliczenia stateczności dla terenu istniejącego oraz charakterystyki inwestycji nie są wymagane. W przypadku wykonywania zabezpieczenia wykopów w oparciu o specjalistyczne rozwiązania geotechniczne (np. mury oporowe lub palisady) należy wykonać na etapie Projektu Wykonawczego.

Ustalenie przydatności podłoża do budowy skarp

Generalnie na podstawie stwierdzonych warunków gruntowo-wodnych oraz wymagań normowych dopuszcza się wykonanie skarp wykopów tymczasowych o głębokości do 4 m o nachyleniu 1: 1.5 (w gruntach niespoistych oraz w gruntach spoistych w stanie plastycznym). Nachylenie skarp wykopu o głębokości większej niż 4 m należy przyjmować na podstawie obliczeń stateczności skarpy.

Nachylenie skarp wykopów stałych nie powinno być większe niż:

- 1: 1.5 - przy głębokości wykopu do 2 m,
- 1: 1.75 - przy głębokości wykopu od 2 m do 4 m,
- 1: 2 - przy głębokości wykopu od 4 m do 6 m.

UWAGI

- większe nachylenie skarp niż opisane powyżej należy uzasadnić obliczeniami stateczności;
- stateczność skarp i dna wykopu głębszego niż 6 m zawsze powinna być sprawdzona obliczeniowo;
- W przypadku wykopów ze skarpami o bezpiecznym nachyleniu powinny być spełnione następujące wymagania:
 - w pasie przylegającym do górnej krawędzi skarpy, o szerokości równej trzykrotnej głębokości wykopu powierzchnia terenu powinna mieć spadki umożliwiające łatwy odpływ wody opadowej od krawędzi wykopu;
 - podnóże skarpy wykopów w gruntach spoistych powinno być zabezpieczone przed rozmoczeniem wodami opadowymi przez wykonanie w dnie wykopu, przy skarpie, spadku w kierunku środka wykopu;
 - naruszenie stanu naturalnego gruntu na powierzchni skarpy, np. rozmycie przez wody opadowe, powinno być usuwane z zachowaniem bezpiecznych nachyleń w każdym punkcie skarpy;
 - stan skarp należy okresowo sprawdzać w zależności od występowania czynników działających destrukcyjnie (opady, mróz itp.).
- Zalecana metodyka obliczeń - obliczenia stateczności zaleca się wykonać metodą walcowych linii poślizgu (met. Morgensterna Price'a lub met. Bishop'a), z zastosowaniem współczynników częściowych dla oporów, oddziaływań i nośności. Obliczenia zaleca się wykonać dla geotechnicznych parametrów charakterystycznych z uwzględnieniem wartości współczynników cząstkowych, które przyjęte powinny zostać zgodnie z zapisami normy PN-EN 1997-1 przy założeniu podejścia obliczeniowego DA3, tj.:
 - $Y_Q = 1.3$
 - $Y_c = 1.25$
 - $Y_\phi = 1.25$
 - $Y_\gamma = 1.0$

6. USTALENIE DANYCH NIEZBĘDNYCH DO PROJEKTOWANIA

Do prawidłowego zaprojektowania konstrukcji obiektów przedmiotowej inwestycji wymagane są:

- dane o obiektach, rodzaje i wartości obciążeń stałych i zmiennych;
- rysunki projektowe;

- przekroje geotechniczne oraz parametry warstw podłoża;
- przy ewentualnych obliczeniach numerycznych - modele materiałowe wykorzystane do różnych warstw podłoża;
- sposób modelowania (typ modelu obliczeniowego) występujący w zagadnieniach współpracy podłoże-konstrukcja.

7. SPECYFIKACJA BADAŃ NIEZBĘDNYCH DO ZAPEWNIENIA WYMAGANEJ JAKOŚCI ROBÓT ZIEMNYCH I SPECJALISTYCZNYCH ROBÓT GEOTECHNICZNYCH

Generalnie w celu zapewnienia wymaganej jakości robót wymagane jest:

- stosowanie materiałów posiadających aktualne aprobaty techniczne dopuszczenia do obrotu i stosowania w budownictwie;
- kontrola rodzaju wbudowywanych materiałów (np. uziarnienie gruntów piaszczystych) oraz kontrola wskaźników zagęszczenia ewentualnych nasypów;
- w czasie robót budowlanych, bezpośrednio po odsłonięciu podłoża gruntowego nawierzchni w wykopach lub po uformowaniu nasypów, przed wykonaniem warstwy ulepszanego podłoża, należy przeprowadzić badania kontrolne potwierdzające założenia dotyczące nośności podłoża, przyjęte w czasie projektowania;
- ocenę nośności należy przeprowadzić poprzez określenie wtórnego modułu odkształcenia na powierzchni podłoża gruntowego i porównanie, czy wyznaczona wartość odpowiada założonej grupie nośności podłoża; Wartość wtórnego modułu odkształcenia E2 należy określić z badań płytą pod naciskiem statycznym;
- sprawdzenie zgodności wykonania wykopów i ukopów z ogólnymi wymaganiami, ze szczególnym zwróceniem uwagi na:
 - zabezpieczenie skarp wykopów;
 - obudowę ścian wykopów;
 - dokładność wykonania wykopu (usytuowanie, wykończenie, wymiary, rzędne, naruszenie naturalnej struktury);
 - gruntu w dnie wykopu itp.
 - zgodność rodzaju gruntu w ukopie z dokumentacją geotechniczną,
 - uporządkowanie terenu wokół ukopu.

8. ODDZIAŁYWANIA WÓD GRUNTOWYCH NA OBIEKT BUDOWLANY I PRZECIWDZIAŁANIA ZAGROŻENIOM

Nie stwierdzono poziomu wód gruntowych w poziomie projektowanych obiektów i ich poszczególnych elementów. Przy odpowiednim zaprojektowaniu odwodnień i drenaży szkodliwości oddziaływań wód gruntowych nie przewiduje się.


9. MONITORING I ZAPOBIEGANIE ZAGROŻENIOM LUB SYTUACJOM AWARYJNYM

W ramach monitoringu stanu i zachowania się obiektów projektowanych w ramach przedmiotowej inwestycji zaleca się prowadzenie obserwacji i działania monitorujące stan i zachowanie w trakcie robót budowlanych oraz w trakcie eksploatacji. W zakresie niezbędnego monitorowania jest:

- ◆ ustalenie np. w projekcie technicznym monitoring planowy (monitoring zaplanowany rozpoczynany przed przystąpieniem do robót budowlanych)
- ◆ ustalenie osobę odpowiedzialną za monitoring geotechniczny w zakres którego wchodzi:
 - ◆ sprawdzenie profilu podłoża w czasie wykonywania wykopu
 - ◆ przegląd dna wykopu i stały nadzór w trakcie wszystkich robót w rejonie skarp zbocza
 - ◆ kontrola pomiarów geodezyjnych powierzchni terenu i konstrukcji oraz analiza ewentualnych przemieszczeń
 - ◆ sprawdzenie słuszności poczynionych założeń i upewnienie się, że po zakończeniu budowy konstrukcja będzie nadal zachowywać się zgodnie z wymaganiami;
 - ◆ kontrola otaczającego gruntu i jego oddziaływanie na konstrukcję (niezbędny do rozpoznania zagrożeń mogących wystąpić w trakcie robót budowlanych lub w ich wyniku oraz w czasie użytkowania obiektu)

Uwaga:


- w przypadku stwierdzenia nieprzewidzianych osiadań nasypów lub samej konstrukcji (obserwacje w trakcie prac budowlanych i po zakończeniu) należy wykonać uzupełniające badania geotechniczne, takie jak: badania terenowe (sondowania statyczne CPTU z poborem prób gruntu) oraz laboratoryjne (uzgadniane z Projektantem).

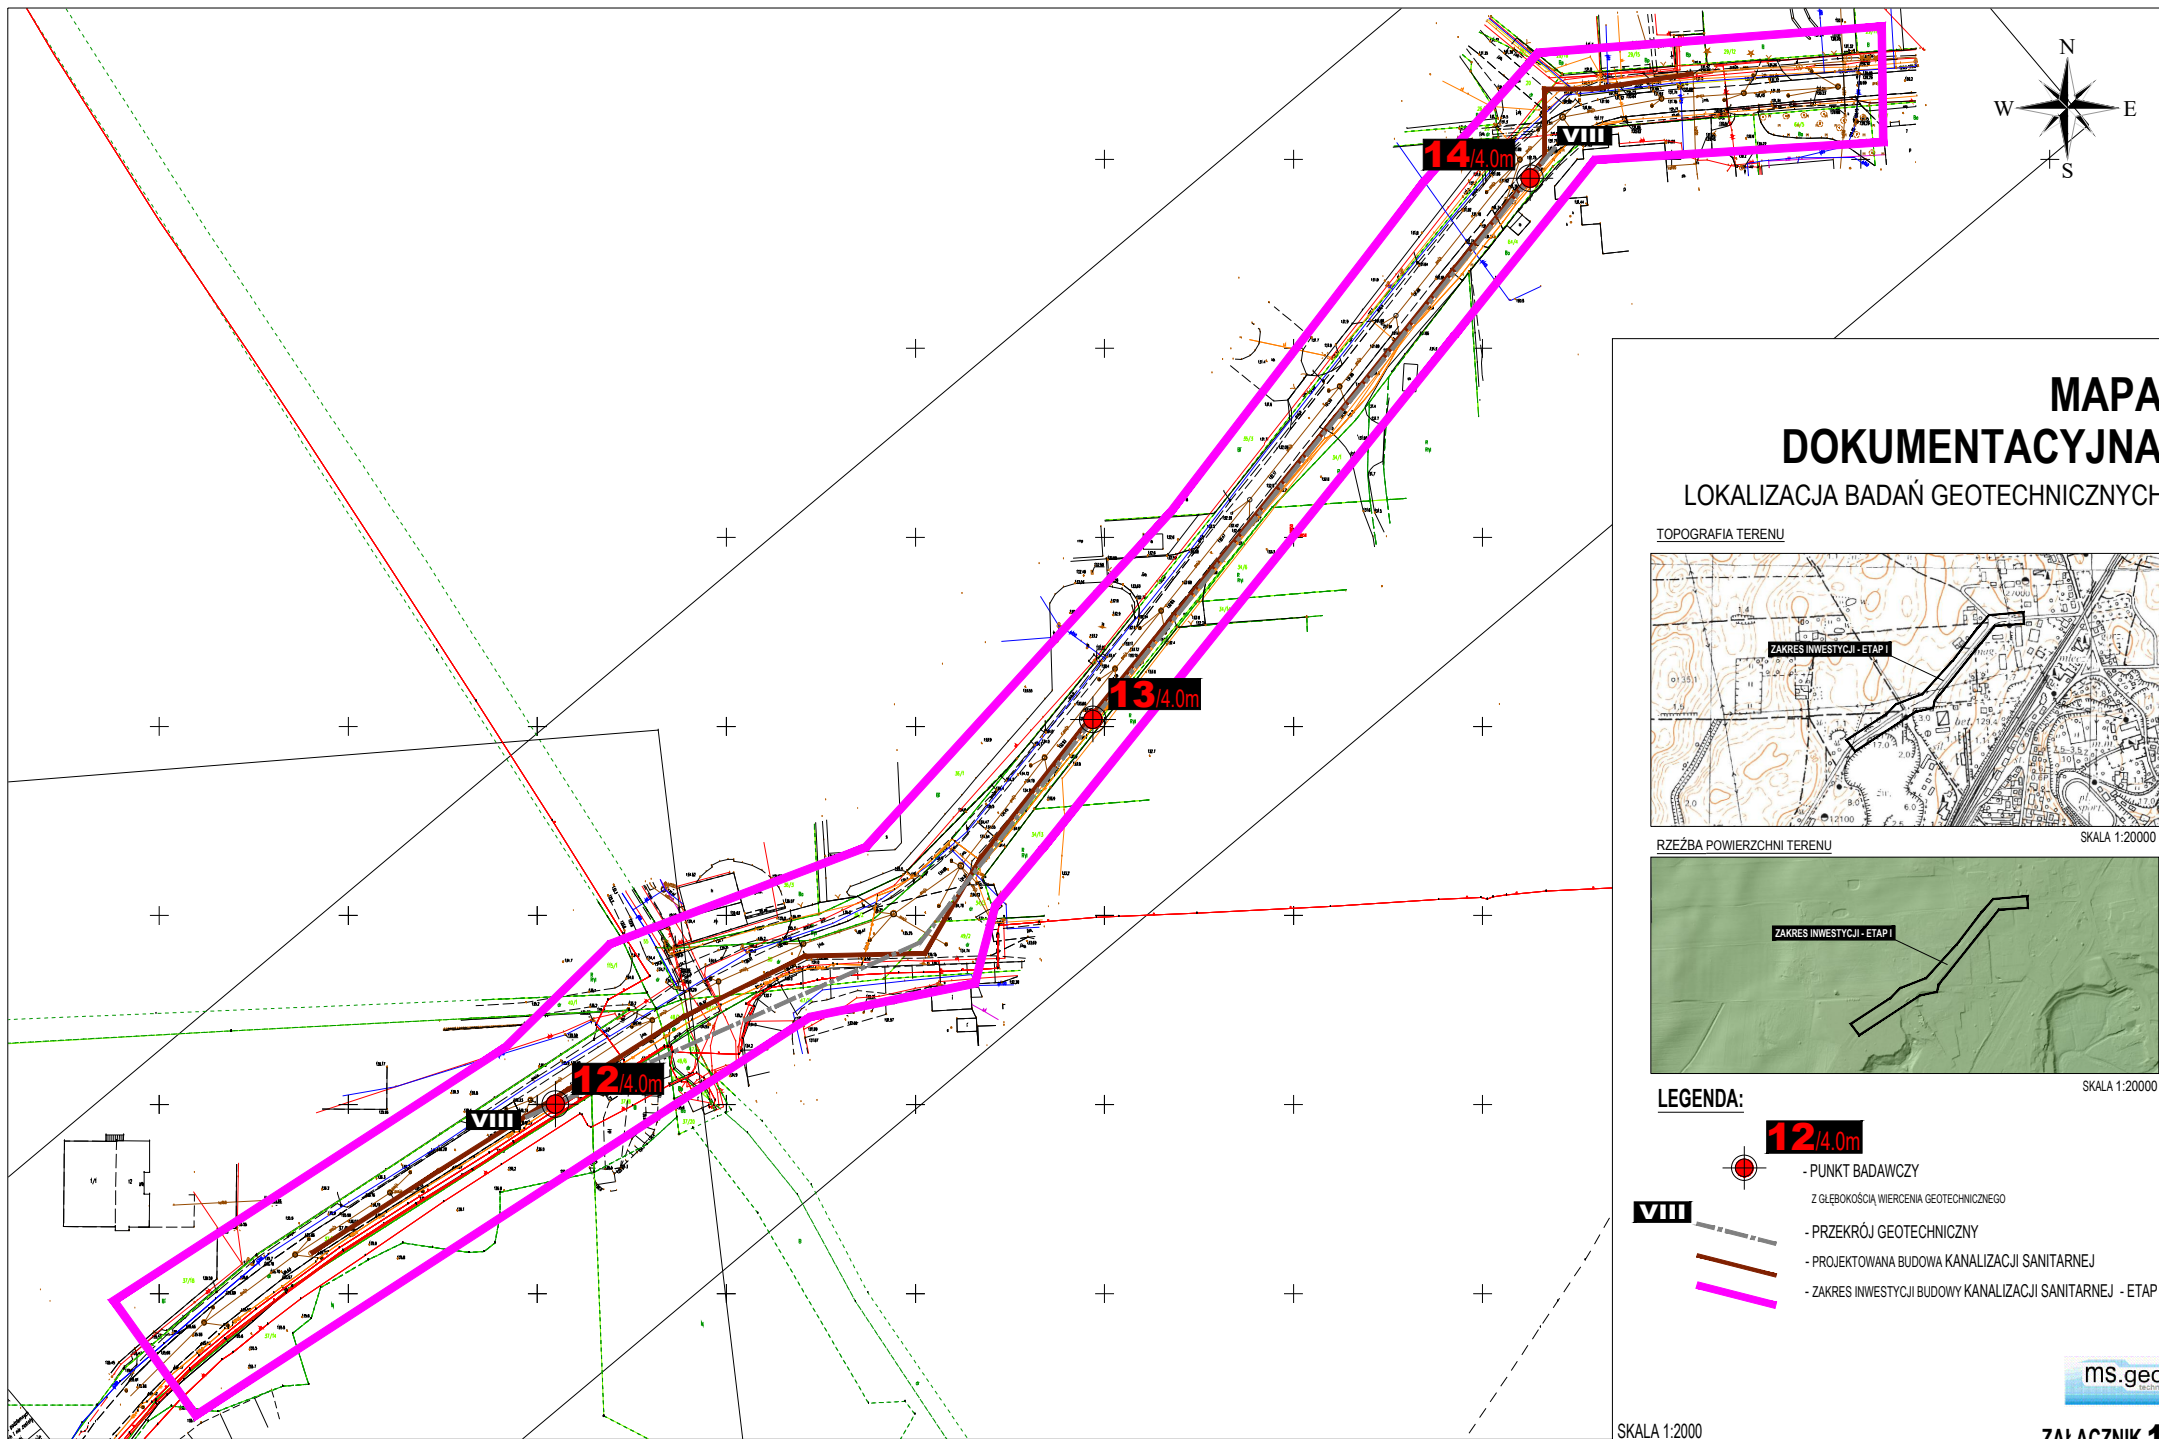


MAPA DOKUMENTACYJNA

LOKALIZACJA BADAŃ GEOTECHNICZNYCH

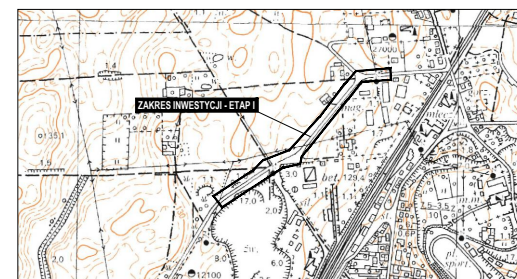


TOPOGRAFIA TERENU

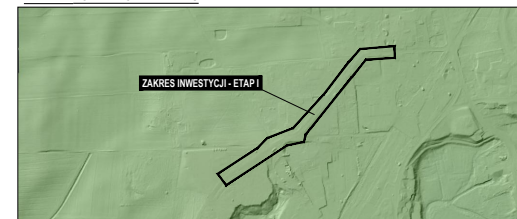

RZĘBA POWIERZCHNI TERENU

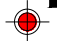


LEGENDA:

-  **12/4.0m**
- PUNKT BADAWCZY
Z GŁĘBOKOŚCIĄ WIERCENIA GEOTECHNICZNEGO
-  **VIII**
- PRZĘKRÓJ GEOTECHNICZNY
- 
- PROJEKTOWANA BUDOWA KANALIZACJI SANITARNEJ
- 
- ZAKRES INWESTYCJI BUDOWY KANALIZACJI SANITARNEJ - ETAP I

SKALA 1:2000



ms.geo

ZALĄCZNIK 1.1

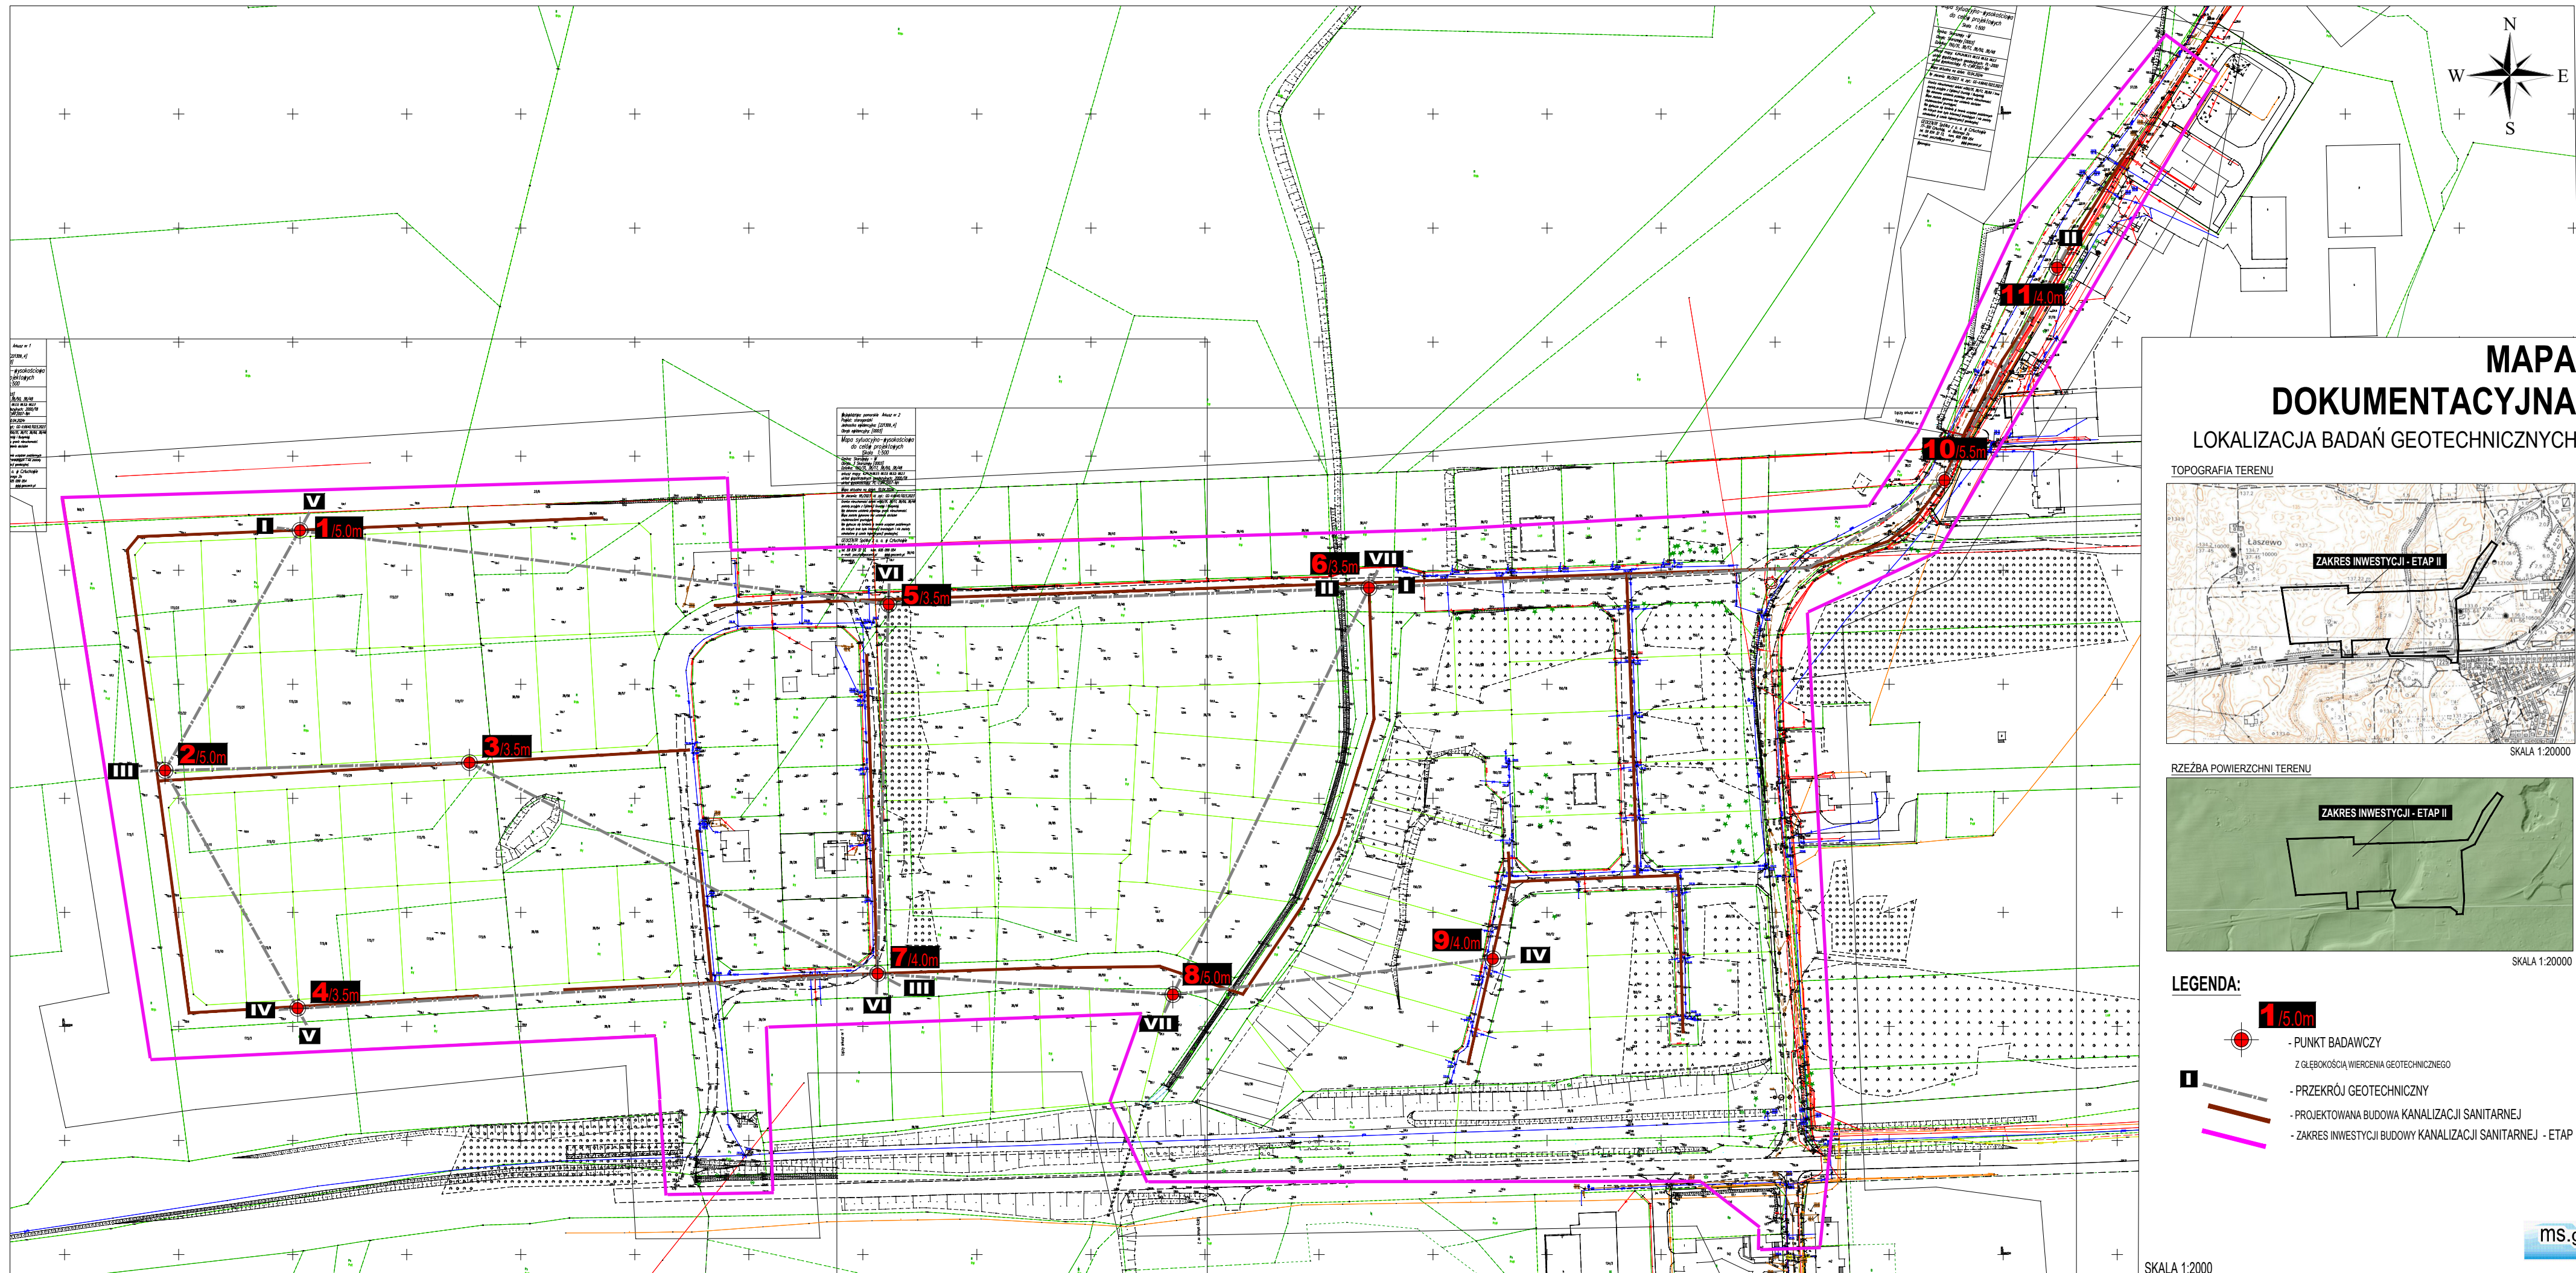

MAPA DOKUMENTACYJNA

LOKALIZACJA BADAŃ GEOTECHNICZNYCH

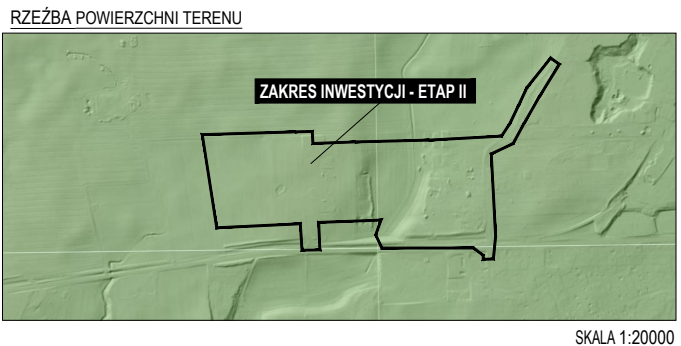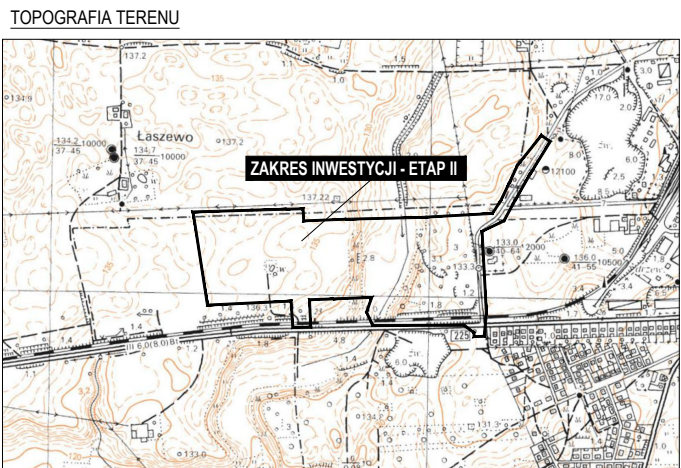

- LEGENDA:**
- 1/5.0m** - PUNKT BADAWCZY Z GŁĘBOKOŚCIĄ WIERCENIA GEOTECHNICZNEGO
 - PRZĘKRÓJ GEOTECHNICZNY
 - PROJEKTOWANA BUDOWA KANALIZACJI SANITARNEJ
 - ZAKRES INWESTYCJI BUDOWY KANALIZACJI SANITARNEJ - ETAP II



SKALA 1:2000

| | | | | | | | | | | | | |
|--|----------------------------------|--------------|---|------|--|-------------------|------------------------|---|-------------------------|------------|-------------|-----|
| adres e-mail: ms.geotechnika@gmail.com | | | KARTA OTWORU GEOTECHNICZNEGO Profil numer 1 | | | | | Zał.Nr: 2.1 Wiertnica: X: 6527453.20 Y: 5993417.50 | | | | |
| Rejon: DZ. NR 173/29 Miejscowość: Skarszewy Gmina: Skarszewy Powiat: starogardzki | | | Obiekt: Bud. kanalizacji sanitarnej Wiercenie: msGEOtechnika M. Sylka Dozór geologiczny: T.Oktaba | | | | | System wiercenia: Okrężny Rzędna: 134.53 m n.p.m Skala 1 : 30 Data wiercenia: 2024-06-20 | | | | |
| Próbnik RKS | Głębokość zwiędziadła wody | Stratygrafia | Profil litologiczny | | Przelot | Opis litologiczny | Symbol gruntu wg PN | Symbol gruntu wg EN ISO | Warswa geotechniczna | Wilgotność | Stan gruntu | |
| | | | [m.p.p.t] | [m] | | | | | | | | |
| 1 | 2 | 3 | 4 | 5 | 6 | 7 | 8 | 9 | 10 | 11 | 12 | |
| | | Nasyp | | | Nasyp niekontrolowany [Gleba próchniczna, ciemnobrązowa] | nN[GbH] | Mg[Or] | nN | w | In | | |
| | | Nasyp | | 0.30 | Glina piaszczysta, brązowa z wkładkami piasku średniego | Gp+Ps | msasaCCI | IIE | | tpl | | |
| | | | | 0.60 | Glina piaszczysta, brązowa | Gp | saCCI | IID | | pl/tpl | | |
| | | | | 1.20 | Glina piaszczysta, brązowa | | | | | | IIC | pl |
| | | | | 1.70 | Glina piaszczysta zwięzła, brązowa | Gpz | saMCI | IIIA | | tpl | | |
| | | | | 1.90 | Glina piaszczysta, brązowa ze żwirami | Gp+Ż | grsaCCI | IIE | | | btpl | |
| | | | | 2.40 | Glina piaszczysta, brązowa ze żwirami | | | | | | | IIF |
| | | | | 3.0 | | | | | | | | |
| | | | | 4.0 | | | | | | | | |
| | | | | 5.0 | | | | | | | | |

| | | | | | | | | | | | | |
|---|----------------------------------|--------------|---|------|---|---|------------------------|--------------------------------|--------------------------|----------------------------|-------------|--|
| adres e-mail: ms.geotechnika@gmail.com | | | <div>KARTA OTWORU GEOTECHNICZNEGO</div> <div>Profil numer 3</div> | | | | | Zał.Nr: 2.3 | | | | |
| | | | | | | | | Wiertnica: | | | | |
| | | | | | | | | X: 6527527.50 Y: 5993315.70 | | | | |
| Rejon: DZ. NR 173/29 | | | Obiekt: Bud. kanalizacji sanitarnej | | | | | System wiercenia: Okrężny | | | | |
| Miejscowość: Skarszewy | | | Wiercenie: msGEOtechnika M. Sylka | | | | | Rzędna: 135.01 m n.p.m | | | | |
| Gmina: Skarszewy | | | Dozór geologiczny: T.Okta | | | | | | | | | |
| Powiat: starogardzki | | | | | | | | Skala 1 : 30 | | Data wiercenia: 2024-06-20 | | |
| Próbnik RKS | Głębokość zwierciadła wody | Stratygrafia | Profil litologiczny | | Przelot | Opis litologiczny | Symbol gruntu wg PN | Symbol gruntu wg EN ISO | Warstwa geotechniczna | Wilgotność | Stan gruntu | |
| | | | [m.p.p.t] | [m] | [m] | | | | | | | |
| 1 | 2 | 3 | 4 | 5 | 6 | 7 | 8 | 9 | 10 | 11 | 12 | |
| | | Nasyp | | | | Nasyp niekontrolowany [Gleba próchnicza, ciemnobrązowa] | nN[GbH] | Mg[Or] | nN | w | In | |
| | | Nasyp | | | 0.25 | Glina piaszczysta, brązowa | Gp | saCCI | IIE | | tpl | |
| | | | | 1.0 | Glina piaszczysta, brązowa | IID | | | pl/tpl | | | |
| | | | | 1.60 | Glina piaszczysta, brązowa | IIC | | | pl | | | |
| | | | | 2.0 | Glina piaszczysta, brązowa z wkładkami piasku średniego | Gp+Ps | msasaCCI | IID | pl/tpl | | | |
| | | | | 2.30 | Glina piaszczysta, brązowa ze żwirami | Gp+Ż | grsaCCI | IIE | tpl | | | |
| | | | | 3.50 | | | | | | | | |

Rysunek wykonano programem "GeoStar"

| | | | | | | | | | | | |
|--|----------------------------------|----------------|---|-----|---------|---|------------------------|---|--------------------------|------------|-------------|
| adres e-mail: ms.geotechnika@gmail.com | | | KARTA OTWORU GEOTECHNICZNEGO Profil numer 4 | | | | | Zał.Nr: 2.4 Wiertnica: X: 6527452.20 Y: 5993207.90 | | | |
| Rejon: DZ. NR 173/29 Miejscowość: Skarszewy Gmina: Skarszewy Powiat: starogardzki | | | Obiekt: Bud. kanalizacji sanitarnej Wiercenie: msGEOtechnika M. Sylka Dozór geologiczny: T.Oktaba | | | | | System wiercenia: Okrężny Rzędna: 133.32 m n.p.m Skala 1 : 30 Data wiercenia: 2024-06-20 | | | |
| Próbnik RKS | Głębokość zwiędziadła wody | Stratygrafia | Profil litologiczny | | Przelot | Opis litologiczny | Symbol gruntu wg PN | Symbol gruntu wg EN ISO | Warstwa geotechniczna | Wilgotność | Stan gruntu |
| | | | [m.p.p.t] | [m] | | | | | | | |
| 1 | 2 | 3 | 4 | 5 | 6 | 7 | 8 | 9 | 10 | 11 | 12 |
| | | Nasyp Nasyp | | | | Nasyp niekontrolowany [Gleba próchniczna, ciemnobrązowa] | nN[GbH] | Mg[Or] | nN | | In |
| | | | | | 0.35 | Glina piaszczysta, brązowa | Gp | saCCl | IID | w | pl/tpl |
| | | | | | 0.90 | Glina piaszczysta, brązowa | | | | | |
| | | | | | 1.70 | Glina piaszczysta, brązowa | | | | | |
| | | | | | 1.90 | Glina piaszczysta, brązowa ze żwirami | Gp+Ż | grsaCCl | IIC | | pl/tpl |
| | | | | | 2.60 | Glina piaszczysta, brązowa ze żwirami | | | | | |
| | | | | | 3.00 | Glina piaszczysta, brązowa ze żwirami | | | | | |
| | | | | | 3.50 | | | | | | tpl |
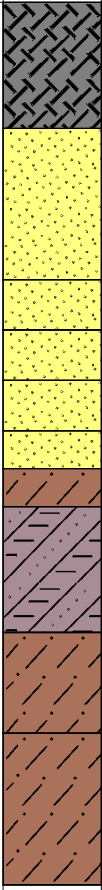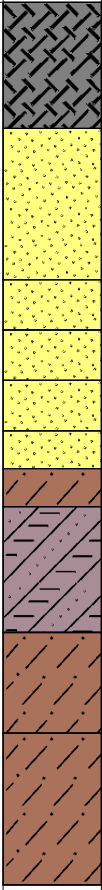
| | | | | | | | | | | | | | |
|---|----------------------------------|--------------|---|--|---------|--|--|--------------------------------|--------------------------|----------------------------|-------------|-----|-----|
| adres e-mail: ms.geotechnika@gmail.com | | | KARTA OTWORU GEOTECHNICZNEGO | | | | | Zał.Nr: 2.5 | | | | | |
| | | | Profil numer 5 | | | | | Wiertnica: | | | | | |
| | | | | | | | | X: 6527711.30 Y: 5993385.00 | | | | | |
| Rejon: DZ. NR 38/48 Miejscowość: Skarszewy Gmina: Skarszewy Powiat: starogardzki | | | Obiekt: Bud. kanalizacji sanitarnej Wiercenie: msGEOtechnika M. Sylka Dozór geologiczny: T.Oktaba | | | | | System wiercenia: Okrężny | | | | | |
| | | | | | | | | Rzędna: 135.36 m n.p.m | | | | | |
| | | | | | | | | Skala 1 : 30 | | Data wiercenia: 2024-06-20 | | | |
| Próbnik RKS | Głębokość zwierciadła wody | Stratygrafia | Profil litologiczny | | Przelot | Opis litologiczny | Symbol gruntu wg PN | Symbol gruntu wg EN ISO | Warstwa geotechniczna | Wilgotność | Stan gruntu | | |
| [m.p.p.t] | | | [m] | | [m] | | | | | | | | |
| 1 | 2 | 3 | 4 | 5 | 6 | 7 | 8 | 9 | 10 | 11 | 12 | | |
| | | Nasypy |  |  | | Nasyp niekontrolowany [Piasek drobny, brązowy z humusem] | nN[Pd+H] | Mg[orFSa] | nN | w | szg | | |
| | | Nasyp | | | 0.50 | Piasek drobny, jasnobrązowy | Pd | FSa | VA | | | | |
| | | Czwartorzęd | | | 1.0 | 1.10 | Piasek drobny, jasnobrązowy z domieszką piasku średniego | Pd+Ps | msaFSa | | | VB | w/m |
| | | | | | | 1.30 | Piasek drobny, jasnobrązowy przewarstwiony gliną piaszczystą | Pd//Gp | FSasaccl | | | | |
| | | | | | | 1.50 | Piasek drobny nieznacznie zagliniony, brązowy z wkładkami gliny piaszczystej | Pd/Pg+Gp | sacclclFSa | | | | |
| | | | | | | 1.70 | Piasek drobny nieznacznie zagliniony, brązowy z wkładkami gliny piaszczystej | | | | | | |
| | | | | | | 1.85 | Glina pylasta, brązowa | Gπ | siCCI | IIB | w | pl | |
| | | | | | 2.0 | 2.00 | Glina pylasta zwięzła, brązowa | GπZ | siMCI | IIIB | | tpl | |
| | | | | | | 2.50 | Glina pylasta, brązowoszara | Gπ | siCCI | IIE | | | |
| | | | | | 3.0 | 2.90 | Glina piaszczysta, brązowa przewarstwiona piaskiem drobnym | Gp//Pd | saCClfsa | | | | |
| | | | | | | 3.50 | | | | | | | |

| | | | | | | | | | | | |
|---|----------------------------|----------------------------|---|-----|---------|---|---------------------|---|-----------------------|------------|-------------|
| adres e-mail: ms.geotechnika@gmail.com | | | KARTA OTWORU GEOTECHNICZNEGO Profil numer 6 | | | | | Zał.Nr: 2.6 Wiertnica: X: 6527921.90 Y: 5993392.30 | | | |
| Rejon: DZ. NR 38/48 Miejscowość: Skarszewy Gmina: Skarszewy Powiat: starogardzki | | | Obiekt: Bud. kanalizacji sanitarnej Wiercenie: msGEOtechnika M. Sylka Dozór geologiczny: T.Oktaba | | | | | System wiercenia: Okrężny Rzędna: 122.10 m n.p.m Skala 1 : 30 Data wiercenia: 2024-06-20 | | | |
| Próbnik RKS | Głębokość zwierciadła wody | Stratygrafia | Profil litologiczny | | Przelot | Opis litologiczny | Symbol gruntu wg PN | Symbol gruntu wg EN ISO | Warstwa geotechniczna | Wilgotność | Stan gruntu |
| | | | [m.p.p.t] | [m] | | | | | | | |
| 1 | 2 | 3 | 4 | 5 | 6 | 7 | 8 | 9 | 10 | 11 | 12 |
| | | Nasypy Nasyp | | | | Nasyp niekontrolowany [Piasek drobny, ciemnobrązowy z cegłami] | nN[Pd+C] | Mg[mgFSa] | nN | | |
| | | | | | 0.50 | Piasek drobny nieznacznie zagliniony, brązowy | Pd/Pg | clFSa | VA | | |
| | | | 1.0 | | 1.10 | Pospółka, brązowordzawa z kamieniami | Po+K | cogrSa | VIC | | |
| | | | | | 1.60 | Piasek gruby, brązowy z kamieniami | Pr+K | coCSa | | | |
| | | Czwartorzęd Czwartorzęd | 2.0 | | 1.80 | Piasek średni, jasnobrązowy | Ps | MSa | VIB | | |
| | | | | | 2.70 | Piasek średni, jasnobrązowy z domieszką piasku grubego | Ps+Pr | csaMSa | | | |
| | | | 3.0 | | 3.10 | Piasek średni, jasnobrązowy przewarstwiony piaskiem drobnym nieznacznie zaglinionym | Ps//Pd/Pg | MSaclfsa | VIC | | |
| | | | | | 3.50 | | | | | | |


| | | | | | | | | | | | | |
|---|----------------------------------|----------------------------|---|------|---------|---|---|--------------------------------|--------------------------|----------------------------|-------------|--------|
| adres e-mail: ms.geotechnika@gmail.com | | | KARTA OTWORU GEOTECHNICZNEGO | | | | | Zał.Nr: 2.7 | | | | |
| | | | | | | | | Wiertnica: | | | | |
| | | | | | | | | X: 6527706.50 Y: 5993223.20 | | | | |
| Rejon: DZ. NR 38/36 Miejscowość: Skarszewy Gmina: Skarszewy Powiat: starogardzki | | | Obiekt: Bud. kanalizacji sanitarnej Wiercenie: msGEOtechnika M. Sylka Dozór geologiczny: T.Oktaba | | | | | System wiercenia: Okrężny | | | | |
| | | | | | | | | Rzędna: 132.70 m n.p.m | | | | |
| | | | | | | | | Skala 1 : 30 | | Data wiercenia: 2024-06-20 | | |
| Próbnik RKS | Głębokość zwierciadła wody | Stratygrafia | Profil litologiczny | | Przelot | Opis litologiczny | Symbol gruntu wg PN | Symbol gruntu wg EN ISO | Warstwa geotechniczna | Wilgotność | Stan gruntu | |
| [m.p.p.t] | [m] | [m] | [m] | | | | | | | | | |
| 1 | 2 | 3 | 4 | 5 | 6 | 7 | 8 | 9 | 10 | 11 | 12 | |
| | | Nasypy Nasyp | <div><div></div><div></div><div></div><div></div><div></div><div></div><div></div><div></div><div></div><div></div></div> | | | | Nasyp niekontrolowany [Piasek drobny, ciemnobrązowy z ceglami i kamieniami] | nN[Pd+C+K] | Mg[comgFSa] | nN | w | In/szg |
| | | | | | | | | | | | | |
| | | Czwartorzęd Czwartorzęd | | 0.50 | | Piasek średni nieznacznie zagliniony, brązowożółty z wkładkami piasku gliniastego | Ps/Pg+Pg | clsacIMSa | VIA | w/m | szg | |
| | | | | 0.70 | | Piasek średni, brązowożółty | Ps | MSa | VIB | | | |
| | | | | 0.95 | | Piasek średni nieznacznie zagliniony, brązowożółty | Ps/Pg | clMSa | | | | |
| | | | | 1.10 | | Gлина pylasta zwięzła, brązowa | GπZ | siMCI | IIIB | | | |
| | | | | 1.40 | | Gлина piaszczysta, brązowa | Gp | saCCI | IIE | tpl | | |
| | | | | 1.90 | | Gлина piaszczysta, brązowa przewarstwiona piaskiem drobnm | Gp//Pd | saCClfsa | IID | | | |
| | | | | 2.20 | | Piasek średni, jasnobrązowy | Ps | MSa | VID | w | szg | |
| | | | | 3.10 | | Piasek drobny nieznacznie zagliniony, brązowy przewarstwiony piaskiem średnim | Pd/Pg//Ps | clFSamsa | VC | | | |
| | | | | 3.40 | | Piasek drobny zagliniony, brązowy ze żwirem | Pg/Pd+Ż | grfsaclSa | I | | tpl | |
| | | | | 3.60 | | Piasek drobny niezacznie zagliniony, jasnobrązowy z wkładkami piasku średniego | Pd/Pg+Ps | msaclFSa | VF | | | |
| | | 4.0 | | | 4.00 | | | | | | | |



| | | | | | | | | | | | | |
|--|----------------------------------|--------------|---|-----|---------|---|------------------------|--------------------------------|--------------------------|----------------------------|-------------|--|
| adres e-mail: ms.geotechnika@gmail.com | | | <div>KARTA OTWORU GEOTECHNICZNEGO</div> <div>Profil numer 9</div> | | | | | Zał.Nr: 2.9 | | | | |
| | | | | | | | | Wiertnica: | | | | |
| | | | | | | | | X: 6527976.20 Y: 5993229.60 | | | | |
| Rejon: DZ. NR 150/32 Miejscowość: Skarszewy Gmina: Skarszewy Powiat: starogardzki | | | Obiekt: Bud. kanalizacji sanitarnej Wiercenie: msGEOtechnika M. Sylka Dozór geologiczny: T.Oktaba | | | | | System wiercenia: Okrężny | | | | |
| | | | | | | | | Rzędna: 133.58 m n.p.m | | | | |
| | | | | | | | | Skala 1 : 30 | | Data wiercenia: 2024-06-21 | | |
| Próbnik RKS | Głębokość zwiędziadła wody | Stratygrafia | Profil litologiczny | | Przelot | Opis litologiczny | Symbol gruntu wg PN | Symbol gruntu wg EN ISO | Warstwa geotechniczna | Wilgotność | Stan gruntu | |
| | | | [m] | [m] | | | | | | | | |
| 1 | 2 | 3 | 4 | 5 | 6 | 7 | 8 | 9 | 10 | 11 | 12 | |
| | | Nasyp | | | 0.20 | Nasyp niekontrolowany [Piasek drobny, ciemnobrązowy przemieszany piaskiem średnim z kamieniami i ceglami] | nN[Pd/Ps+K+C] | Mg[mgcomsaFSa] | nN | | In/szg | |
| | | | | | 0.20 | Nasyp niekontrolowany [Piasek drobny, ciemnobrązowy z domieszką piasku drobnego próchnicznego] | nN[Pd+PdH] | Mg[orFSa] | | | | |
| | | Czwartorzęd | | | 0.70 | Piasek średni, żółtobrązowy | Ps | MSa | VIA | | VIC | |
| | | | | | 1.20 | Piasek średni, jasnobrązowy | | | | | | |
| | | | | | 1.80 | Piasek średni, jasnobrązowy z domieszką piasku grubego | Ps+Pr | csaMSa | VIC | | | |
| | | | | | 2.80 | Piasek gruby, jasnobrązowy | Pr | CSa | | | | |
| | | | | | 3.10 | Piasek średni, jasnobrązowy | Ps | MSa | | VID | | |
| | 4.00 | | | | | | | | | | | |


| | | | | | | | | | | | |
|--|----------------------------|----------------|---|-----|---------|--|---------------------|---|-----------------------|------------|-------------|
| adres e-mail: ms.geotechnika@gmail.com | | | KARTA OTWORU GEOTECHNICZNEGO Profil numer 10 | | | | | Zał.Nr: 2.10 Wiertnica: X: 6528174.20 Y: 5993439.50 | | | |
| Rejon: DZ. NR 38/1 Miejscowość: Skarszewy Gmina: Skarszewy Powiat: starogardzki | | | Obiekt: Bud. kanalizacji sanitarnej Wiercenie: msGEOtechnika M. Sylka Dozór geologiczny: T.Oktaba | | | | | System wiercenia: Okrężny Rzędna: 135.12 m n.p.m Skala 1 : 30 Data wiercenia: 2024-06-21 | | | |
| Próbnik RKS | Głębokość zwierciadła wody | Stratygrafia | Profil litologiczny | | Przelot | Opis litologiczny | Symbol gruntu wg PN | Symbol gruntu wg EN ISO | Warstwa geotechniczna | Wilgotność | Stan gruntu |
| | | | [m.p.p.t] | [m] | | | | | | | |
| 1 | 2 | 3 | 4 | 5 | 6 | 7 | 8 | 9 | 10 | 11 | 12 |
| | | Nasyp Nasyp | | | | Nasyp niekontrolowany [Piasek drobny, ciemnobrązowy przemieszany piaskiem średnim z domieszką piasku drobnego próchnicznego] | nN[Pd/Ps+PdH] | Mg[orfsamsaFSa] | nN | | In/szg |
| | | | | | 0.25 | Piasek średni, żółtobrązowy | Ps | MSa | VIA | | |
| | | | 1.0 | | 0.90 | Piasek średni, żółtobrązowy z domieszką piasku grubego | Ps+Pr | csaMSa | VIB | | |
| | | | 2.0 | | 2.30 | Piasek średni, jasnobrązowy | Ps | MSa | VIC | | szg |
| | | | 3.0 | | 3.20 | Piasek średni, jasnobrązowy przewarstwiony piaskiem grubym | Ps//Pr | MSacsa | | | |
| | | | 4.0 | | 3.80 | Piasek średni, jasnobrązowy | Ps | MSa | VID | | |
| | | | 5.0 | | 4.60 | Piasek średni, jasnobrązowy z domieszką piasku grubego | Ps+Pr | csaMSa | VIE | | szg/zg |
| | | | | | 5.50 | | | | | | |

| | | | | | | | | | | | |
|---|-------------------------------|--------------|---|------|---|-------------------|------------------------|---|--------------------------|------------|-------------|
| adres e-mail: ms.geotechnika@gmail.com | | | KARTA OTWORU GEOTECHNICZNEGO Profil numer 11 | | | | | Zał.Nr: 2.11 Wiertnica: X: 6528223.70 Y: 5993532.70 | | | |
| Rejon: DZ. NR 37/12 Miejscowość: Skarszewy Gmina: Skarszewy Powiat: starogardzki | | | Obiekt: Bud. kanalizacji sanitarnej Wiercenie: msGEOtechnika M. Sylka Dozór geologiczny: T.Oktaba | | | | | System wiercenia: Okrężny Rzędna: 133.84 m n.p.m Skala 1 : 30 Data wiercenia: 2024-06-21 | | | |
| Próbnik RKS | Głębokość zwiarcia wody | Stratygrafia | Profil litologiczny | | Przelot | Opis litologiczny | Symbol gruntu wg PN | Symbol gruntu wg EN ISO | Warstwa geotechniczna | Wilgotność | Stan gruntu |
| | | | [m] | [m] | | | | | | | |
| 1 | 2 | 3 | 4 | 5 | 6 | 7 | 8 | 9 | 10 | 11 | 12 |
| | | Nasypany | | | Nasyp niekontrolowany [Piasek drobny, ciemnobrązowy z domieszką piasku średniego z cegłami] | nN[Pd+Ps+C] | Mg[mgmsaFSa] | nN | w | szg | |
| | | Nasypany | | 0.40 | Piasek średni, brązowożółty | Ps | MSa | VIA | | | |
| | | | | 1.10 | Piasek gruby, brązowożółty | Pr | CSa | VIB | | | |
| | | | | 1.80 | Piasek gruby, brązowy przewarstwiony piaskiem średnim | Pr//Ps | CSamsa | VIC | | | |
| | | | | 2.20 | Piasek średni, jasnobrązowy przewarstwiony piaskiem grubym | Ps//Pr | MSacsa | VID | | | |
| | | | | 2.90 | Piasek średni, jasnobrązowy przewarstwiony piaskiem grubym | | | | | | |
| | | | | 3.30 | Piasek średni, jasnobrązowy | | | | | | |
| | | | | 4.00 | | | | | | | |
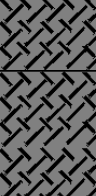
| | | | | | | | | | | | |
|--|----------------------------------|--------------|---|------|--|-------------------|------------------------|---|--------------------------|------------|-------------|
| adres e-mail: ms.geotechnika@gmail.com | | | KARTA OTWORU GEOTECHNICZNEGO Profil numer 12 | | | | | Zał.Nr: 2.12 Wiertnica: X: 6528454.80 Y: 5993800.00 | | | |
| Rejon: DZ. NR 37/5 Miejscowość: Skarszewy Gmina: Skarszewy Powiat: starogardzki | | | Obiekt: Bud. kanalizacji sanitarnej Wiercenie: msGEOtechnika M. Sylka Dozór geologiczny: T.Oktaba | | | | | System wiercenia: Okrężny Rzędna: 136.04 m n.p.m Skala 1 : 30 Data wiercenia: 2024-06-21 | | | |
| Próbnik RKS | Głębokość zwiędziadła wody | Stratygrafia | Profil litologiczny | | Przelot | Opis litologiczny | Symbol gruntu wg PN | Symbol gruntu wg EN ISO | Warstwa geotechniczna | Wilgotność | Stan gruntu |
| | | | [m.p.p.t] | [m] | | | | | | | |
| 1 | 2 | 3 | 4 | 5 | 6 | 7 | 8 | 9 | 10 | 11 | 12 |
| | | Nasypany | | | Nasyp niekontrolowany [Piasek drobny, ciemnobrązowy przemieszany piaskiem średnim z domieszką piasku drobnego próchniczego z kamieniami] | nN[Pd/Ps+PdH+K] | Mg[coormsaFSa] | nN | w | szg | |
| | | Nasypany | | 0.60 | Piasek średni, brązowożółty | Ps | MSa | VIA | | | |
| | | Czwartorzęd | | 1.20 | Piasek średni, brązowy z domieszką piasku średniego | Ps+Pr | csaMSa | VIB | | | |
| | | Czwartorzęd | | 2.10 | Piasek średni, jasnobrązowy przewarstwiony piaskiem średnim | Ps//Pr | MSacsa | VIC | | | |
| | | | 4.0 | | 4.00 | | | | | | |


| | | | | | | | | | | | | | | |
|--|----------------------------------|--------------|---|---|---------|--|-----------------------------|---|--------------------------|------------|-------------|-----|--|--|
| adres e-mail: ms.geotechnika@gmail.com | | | KARTA OTWORU GEOTECHNICZNEGO Profil numer 13 | | | | | Zał.Nr: 2.13 Wiertnica: X: 6528596.90 Y: 5993901.90 | | | | | | |
| Rejon: DZ. NR 30 Miejscowość: Skarszewy Gmina: Skarszewy Powiat: starogardzki | | | Obiekt: Bud. kanalizacji sanitarnej Wiercenie: msGEOtechnika M. Sylka Dozór geologiczny: T.Oktaba | | | | | System wiercenia: Okrężny Rzędna: 133.61 m n.p.m Skala 1 : 30 Data wiercenia: 2024-06-21 | | | | | | |
| Próbnik RKS | Głębokość zwiędziadła wody | Stratygrafia | Profil litologiczny | | Przelot | Opis litologiczny | Symbol gruntu wg PN | Symbol gruntu wg EN ISO | Warstwa geotechniczna | Wilgotność | Stan gruntu | | | |
| | | | [m] | [m] | | | | | | | | | | |
| 1 | 2 | 3 | 4 | 5 | 6 | 7 | 8 | 9 | 10 | 11 | 12 | | | |
| | | Nasypy | |  | 0.30 | Nasyp niekontrolowany [Piasek średni, ciemnobrązowy z domieszką piasku drobnego próchnicznego z kamieniami] | nN[Ps+PdH+K] | Mg[coorfsaMSa] | nN | | In/szg | | | |
| | | | | | | Nasyp niekontrolowany [Piasek drobny, ciemnobrązowy przemieszany piaskiem średnim z domieszką piasku drobnego próchnicznego] | nN[Pd/Ps+PdH] | Mg[orfsamsaFSa] | | | | | | |
| | | Czwartorzęd | | | 1.0 | 0.80 | Piasek średni, brązowżółty | Ps | MSa | VIA | w | szg | | |
| | | | | | 1.30 | Piasek średni, jasnobrązowy | Ps+Pr | csaMSa | VIB | | | | | |
| | | | | | 2.0 | 2.10 | Piasek średni, jasnobrązowy | Ps | MSa | VIC | | | | |
| | | | | | 2.60 | Piasek gruby, jasnobrązowy | Pr | CSa | | | | | | |
| | | | | | 2.90 | Piasek gruby, jasnobrązowy przewarstwiony piaskiem średnim | Pr//Ps | CSamsa | | | | | | |
| | | | | | 3.20 | Piasek średni, jasnobrązowy | Ps | MSa | VID | | | | | |
| | | | | | 4.0 | 4.00 | | | | | | | | |

| | | | | | | | | | | | |
|--|-------------------------------|--------------|---|--|---------|---|------------------------|---|--------------------------|------------|-------------|
| adres e-mail: ms.geotechnika@gmail.com | | | KARTA OTWORU GEOTECHNICZNEGO Profil numer 14 | | | | | Zał.Nr: 2.14 Wiertnica: X: 6528712.60 Y: 5994045.00 | | | |
| Rejon: DZ. NR 30 Miejscowość: Skarszewy Gmina: Skarszewy Powiat: starogardzki | | | Obiekt: Bud. kanalizacji sanitarnej Wiercenie: msGEOtechnika M. Sylka Dozór geologiczny: T.Okta | | | | | System wiercenia: Okrężny Rzędna: 131.78 m n.p.m Skala 1 : 30 Data wiercenia: 2024-06-21 | | | |
| Próbnik RKS | Głębokość zwiarcia wody | Stratygrafia | Profil litologiczny | | Przelot | Opis litologiczny | Symbol gruntu wg PN | Symbol gruntu wg EN ISO | Warstwa geotechniczna | Wilgotność | Stan gruntu |
| | | | [m.p.p.t] | [m] | | | | | | | |
| 1 | 2 | 3 | 4 | 5 | 6 | 7 | 8 | 9 | 10 | 11 | 12 |
| | | Nasypany | Nasypany |  | 0.35 | Nasyp niekontrolowany [Piasek średni, ciemnobrązowoczarny z domieszką piasku drobnego próchniczego z cegłami] | nN[Ps+PdH+C] | Mg[mgorfsaMSa] | nN | | In/szg |
| | | | | | 1.10 | Nasyp niekontrolowany [Piasek drobny, ciemnobrązowy przewarstwiony piaskiem średnim z kamieniami i cegłami] | nN[Pd//Ps+K+C] | Mg[mgcoFSamsa] | | | |
| | | Czwartorzęd | Czwartorzęd |  | 1.30 | Piasek średni, brązowy | Ps | MSa | VIA | w | szg |
| | | | | | 2.40 | Piasek średni, brązowy przewarstwiony piaskiem grubym | Ps+Pr | MSa | | | |
| | | | | | 2.90 | Piasek średni, jasnobrązowy z domieszką piasku grubego | MSa | VIC | | | |
| | | | | | 4.00 | | | | | | |

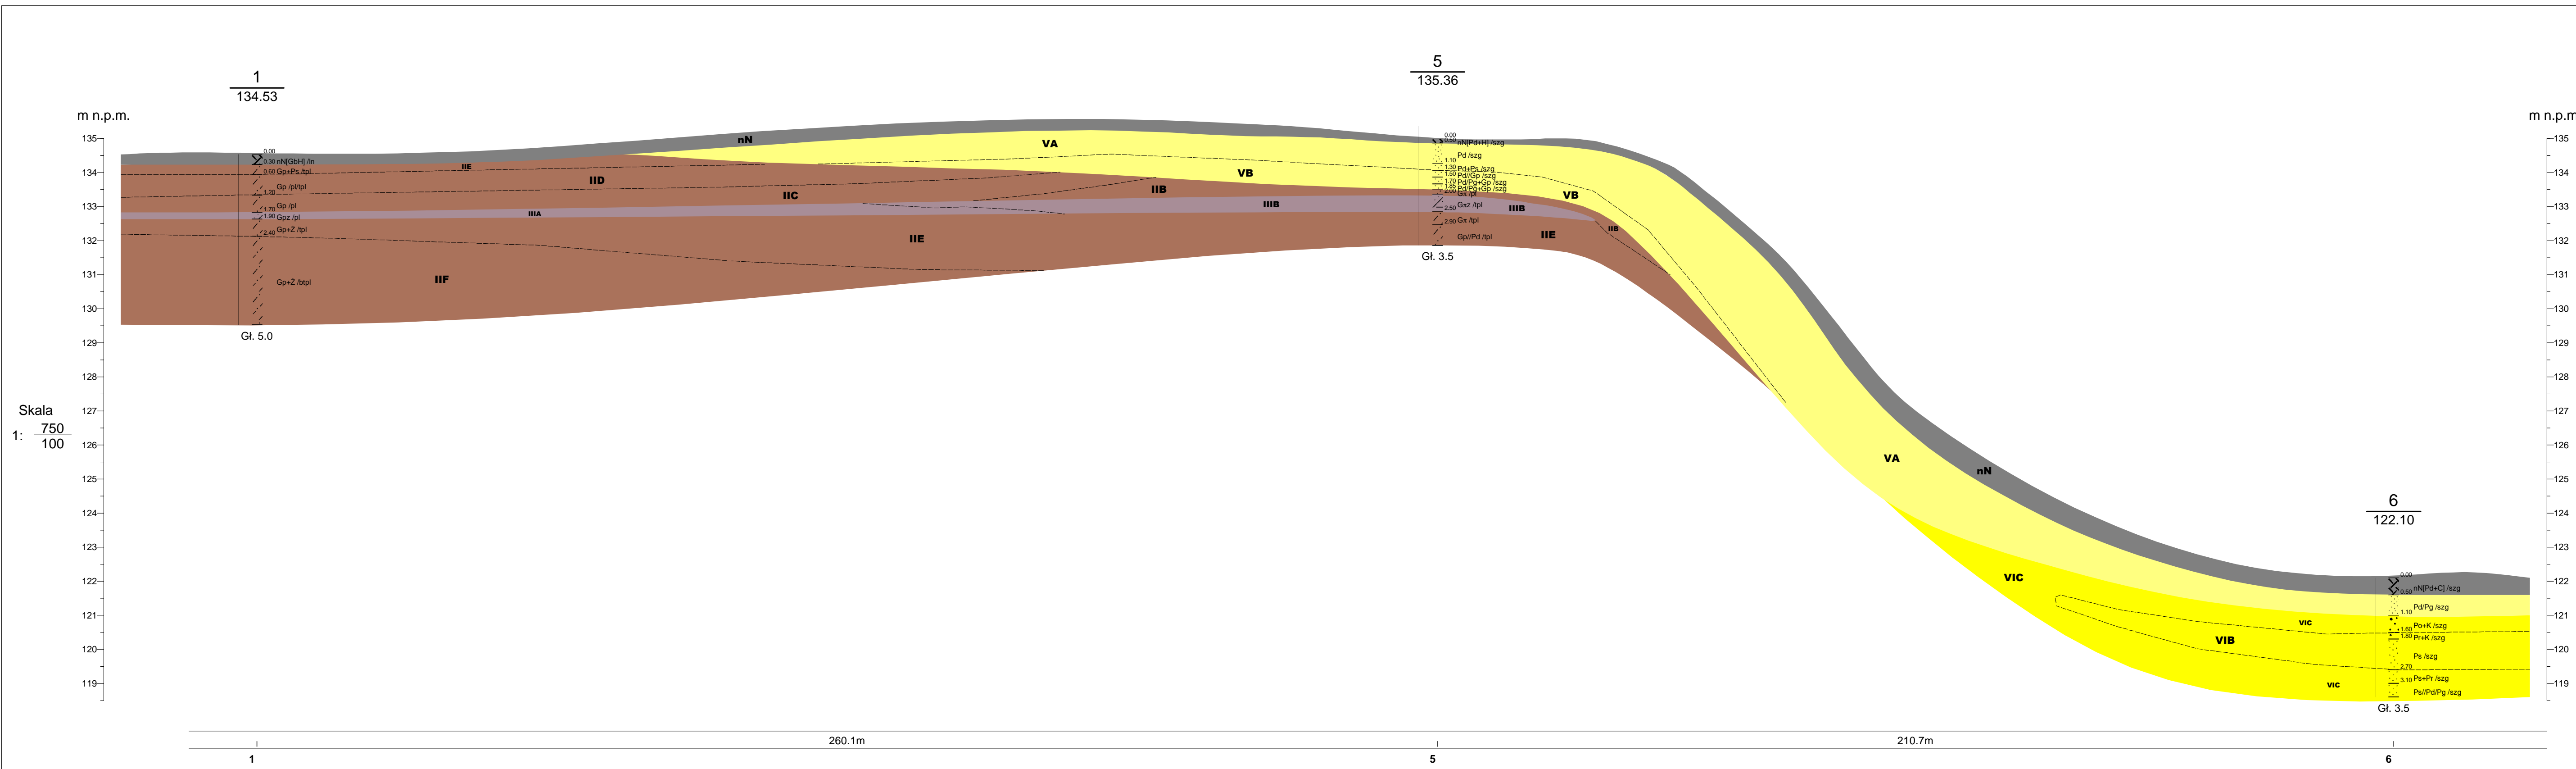


Skala
1: 750
100

| | | | | |
|--|--------------------|---|--------|------------------------|
| ms-GEOtechnika M.Sylka ul. Kruczkowskiego 7, 77-100 Bytów | | | | Zał.Nr 3.1 |
| DZ.NR: 173/29, 38/48 itd. Obręb: 4 Skarszewy [0004] JEDN.EWID.: Skarszewy [221309_4] | | NAZWA ZADANIA INWESTYCYJNEGO: BUDOWA KANALIZACJI SANITARNEJ DLA OBSZARÓW PRZYLEGŁYCH DO UL. DROGOWCÓW W SKARSZEWACH | | Skala 1: 750 100 |
| Opracował | Data 24.06.2024 | Nazwisko mgr. inż. M. Sylka | Podpis | |

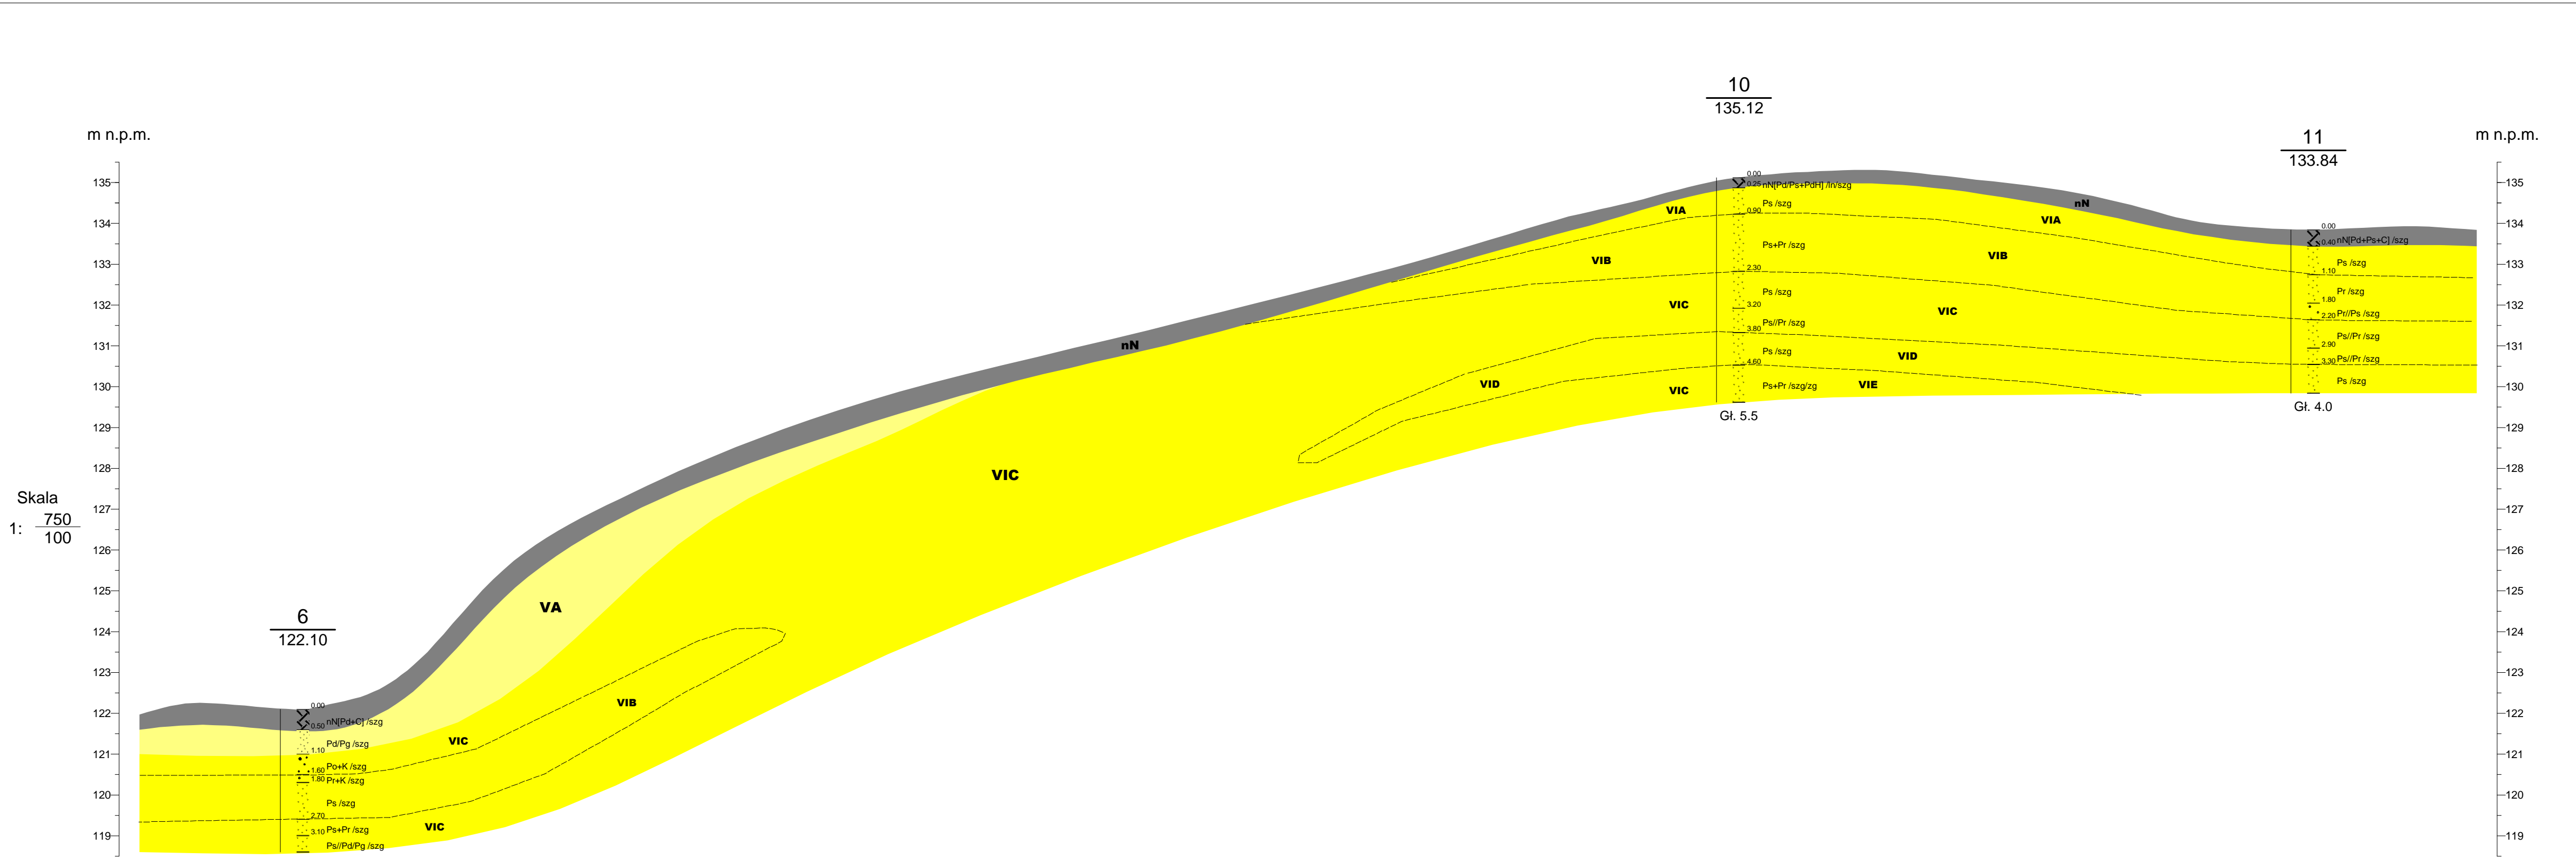


Skala
1: 750/100


| | | | | |
|--|--------------------|---|--------|---------------------|
| ms-GEOtechnika M.Sylka ul. Kruczkowskiego 7, 77-100 Bytów | | | | Zał.Nr 3.2 |
| DZ.NR: 173/29, 38/48 itd. Obręb: 4 Skarszewy [0004] JEDN.EWID.: Skarszewy [221309_4] | | NAZWA ZADANIA INWESTYCYJNEGO: BUDOWA KANALIZACJI SANITARNEJ DLA OBSZARÓW PRZYLEGŁYCH DO UL. DROGOWCÓW W SKARSZEWACH | | |
| | | Przekrój geotechniczny II-II | | |
| Opracował | Data 24.06.2024 | Nazwisko mgr. inż M. Sylka | Podpis | Skala 1: 750/100 |

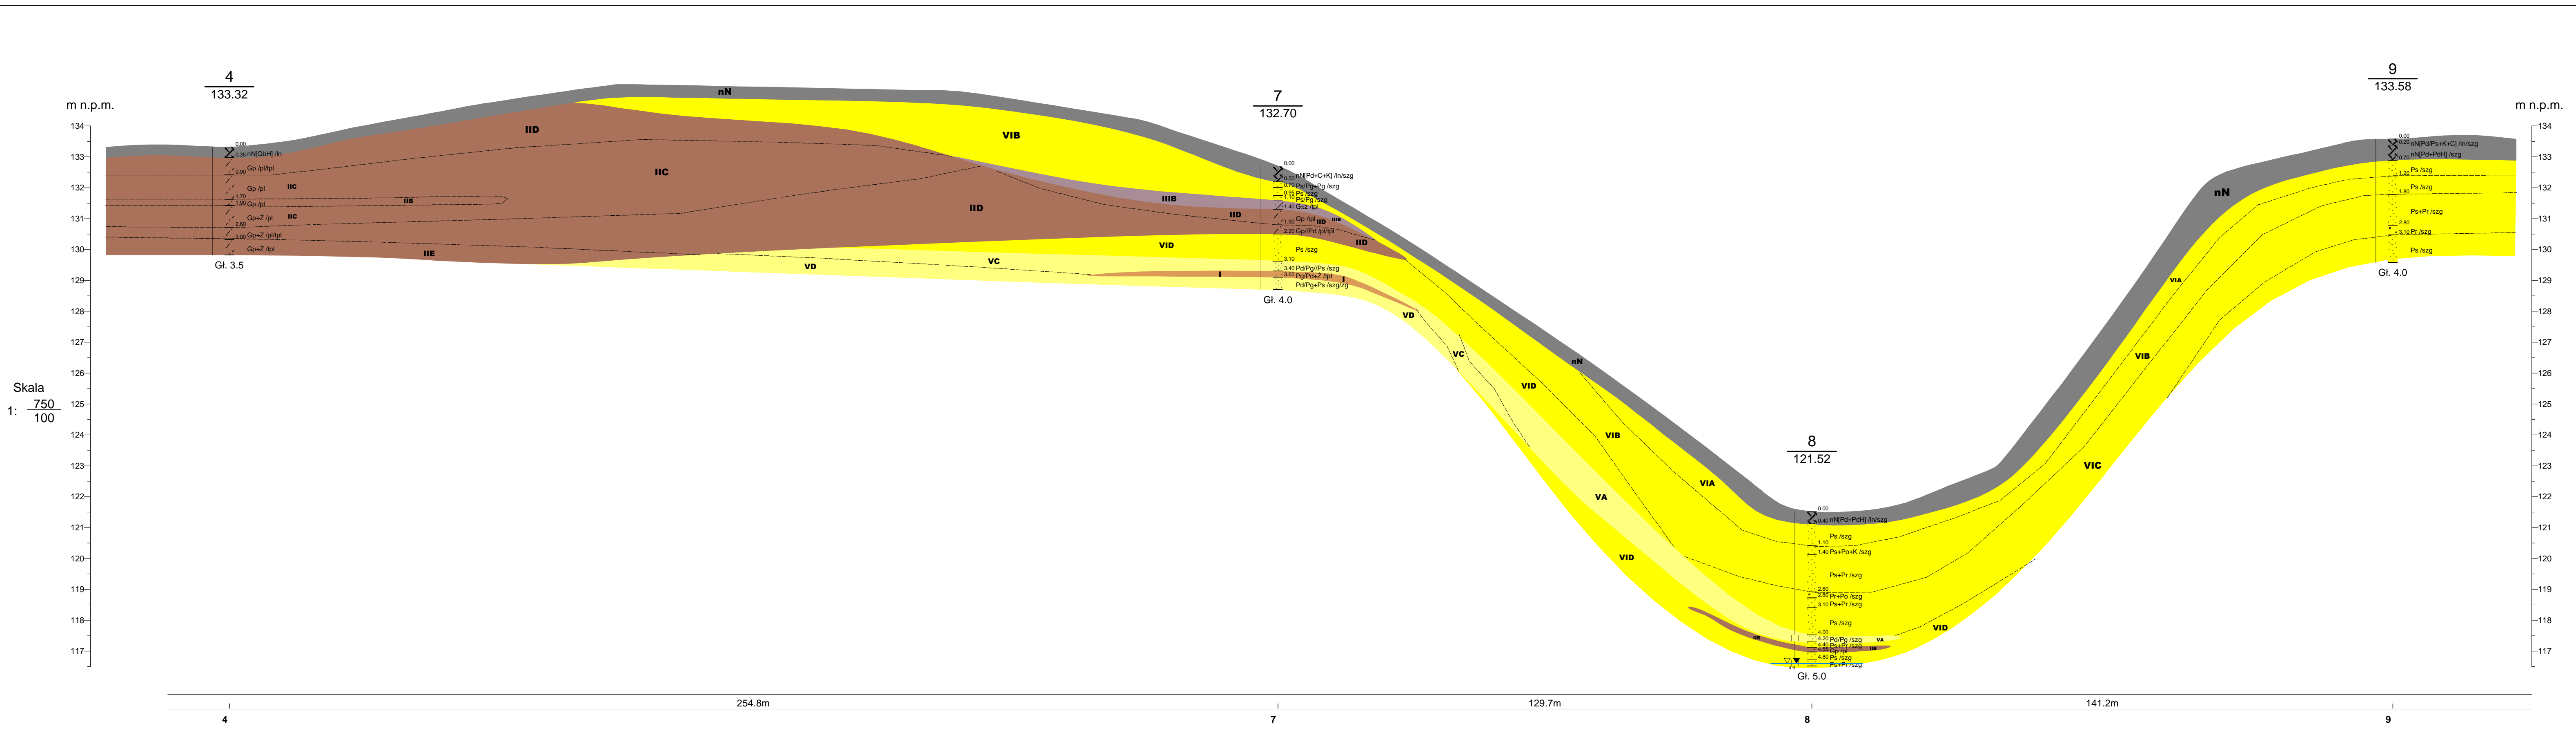

| | | | | |
|--|------------|---|--|------------------------|
| ms-GEOtechnika M.Sylka ul. Kruczkowskiego 7, 77-100 Bytów | | | | ZaŁ.Nr 3.4 |
| DZ.NR: 173/29, 38/48 itd. ObręŁ: 4 Skarszewy [0004] JEDN.EWID.: Skarszewy [221309_4] | | NAZWA ZADANIA INWESTYCYJNEGO: BUDOWA KANALIZACJI SANITARNEJ DLA OBSZARÓW PRZYLEGŁYCH DO UL. DROGOWCÓW W SKARSZEWACH | | |
| | | Przekrój geotechniczny IV-IV | | Skala 1: 750 100 |
| | Data | | | |
| Opracował | 24.06.2024 | mgr. inż. M. Sylka | | |

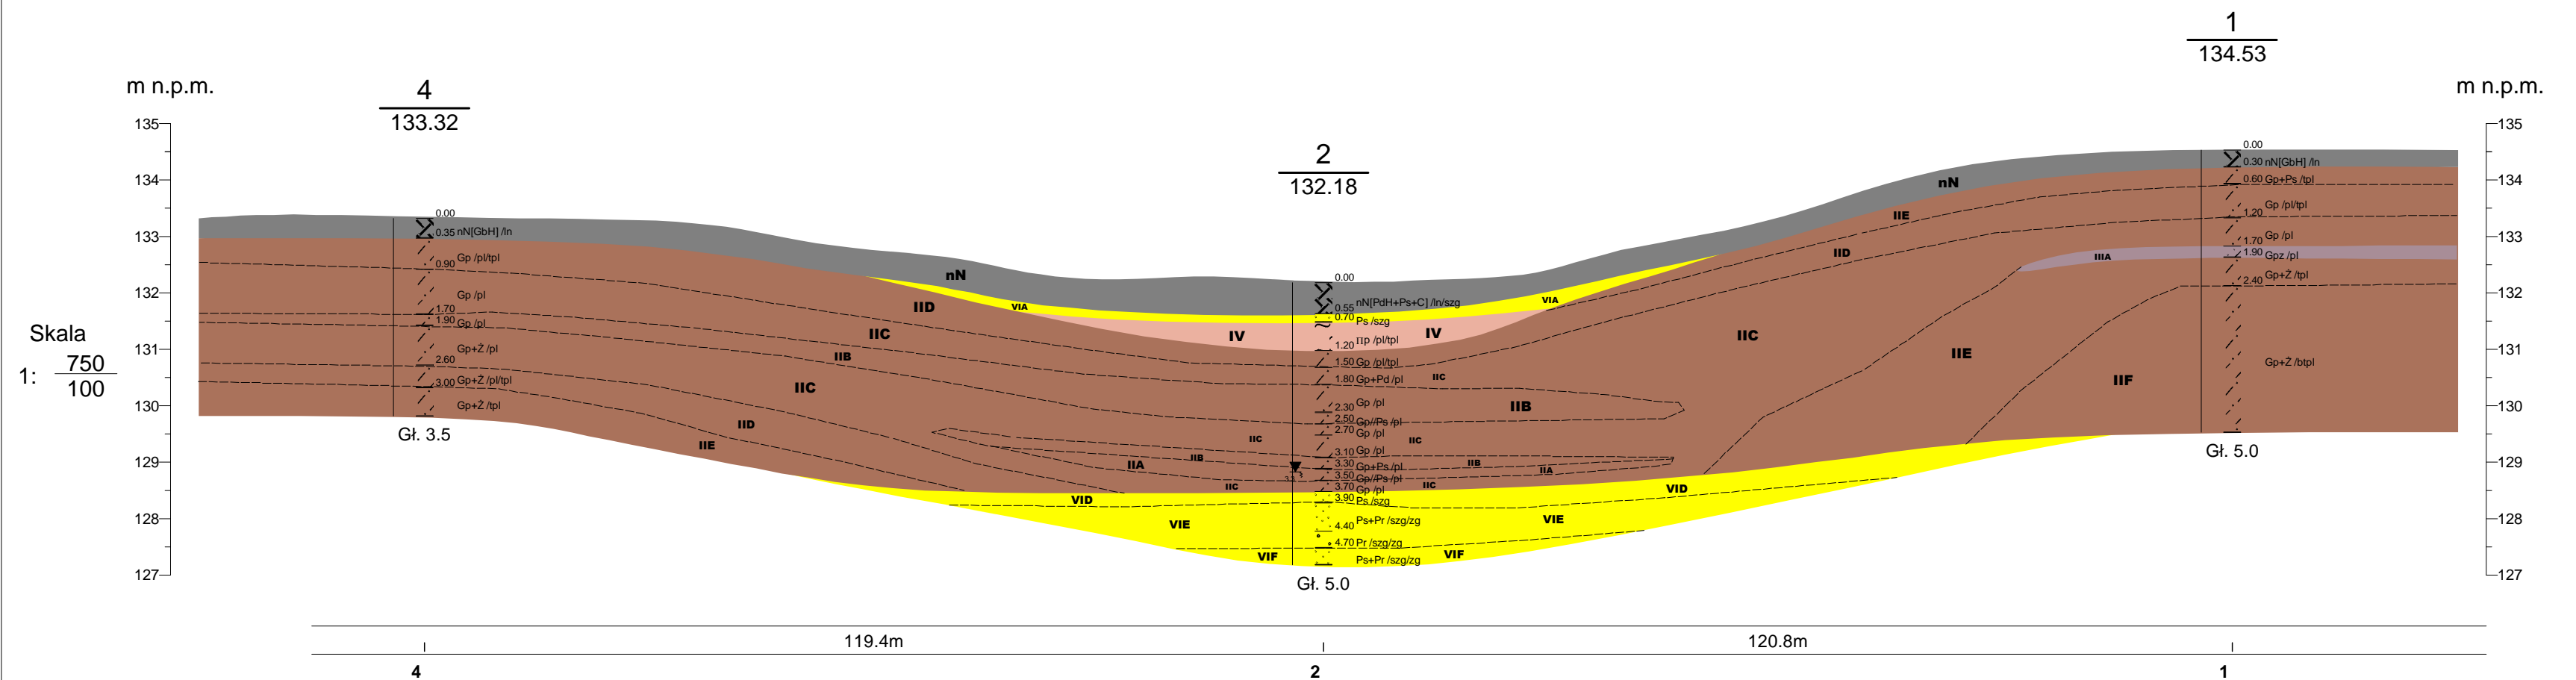


| | | | | |
|--|------------|--------------------|--------|---|
| ms-GEOtechnika M.Sylka ul. Kruczkowskiego 7, 77-100 Bytów | | | | Zał.Nr 3.5 |
| DZ.NR: 173/29, 38/48 itd. Obręb: 4 Skarszewy [0004] JEDN.EWID.: Skarszewy [221309_4] | | | | NAZWA ZADANIA INWESTYCYJNEGO: BUDOWA KANALIZACJI SANITARNEJ DLA OBSZARÓW PRZYLEGŁYCH DO UL. DROGOWCÓW W SKARSZEWACH |
| | | | | Przekrój geotechniczny V-V |
| | Data | Nazwisko | Podpis | |
| Opracował | 24.06.2024 | mgr. inż. M. Sylka | | |

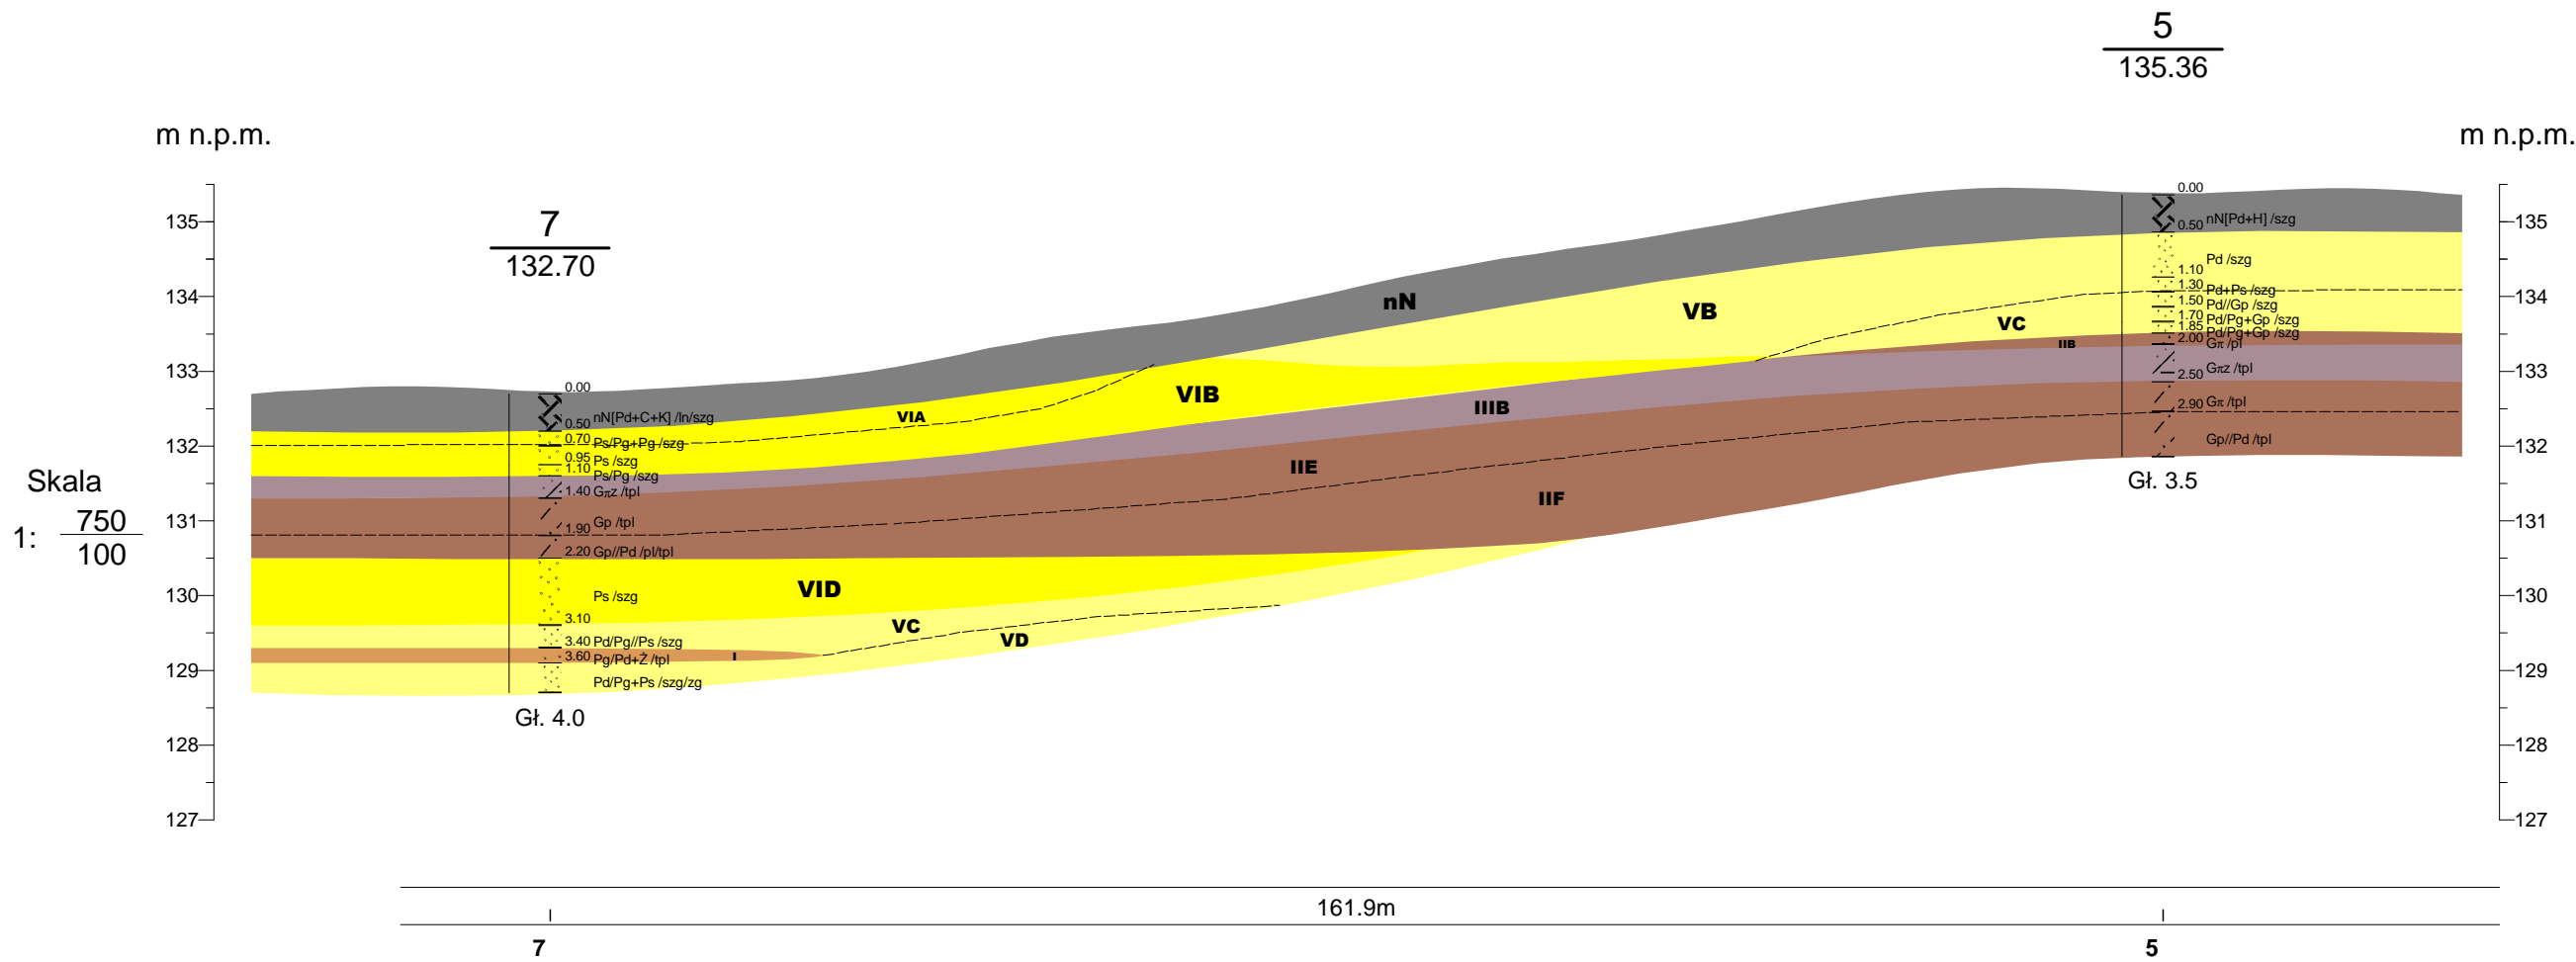

| | | | | |
|--|------------|-------------------|--------|---|
| ms-GEOtechnika M.Sylka ul. Kruczkowskiego 7, 77-100 Bytów | | | | Zał.Nr 3.6 |
| DZ.NR: 173/29, 38/48 itd. Obręb: 4 Skarszewy [0004] JEDN.EWID.: Skarszewy [221309_4] | | | | NAZWA ZADANIA INWESTYCYJNEGO: BUDOWA KANALIZACJI SANITARNEJ DLA OBSZARÓW PRZYLEGŁYCH DO UL. DROGOWCÓW W SKARSZEWACH |
| | | | | Przekrój geotechniczny VI-VI |
| | Data | Nazwisko | Podpis | |
| Opracował | 24.06.2024 | mgr. inż M. Sylka | | |


Skala
1: 750
100

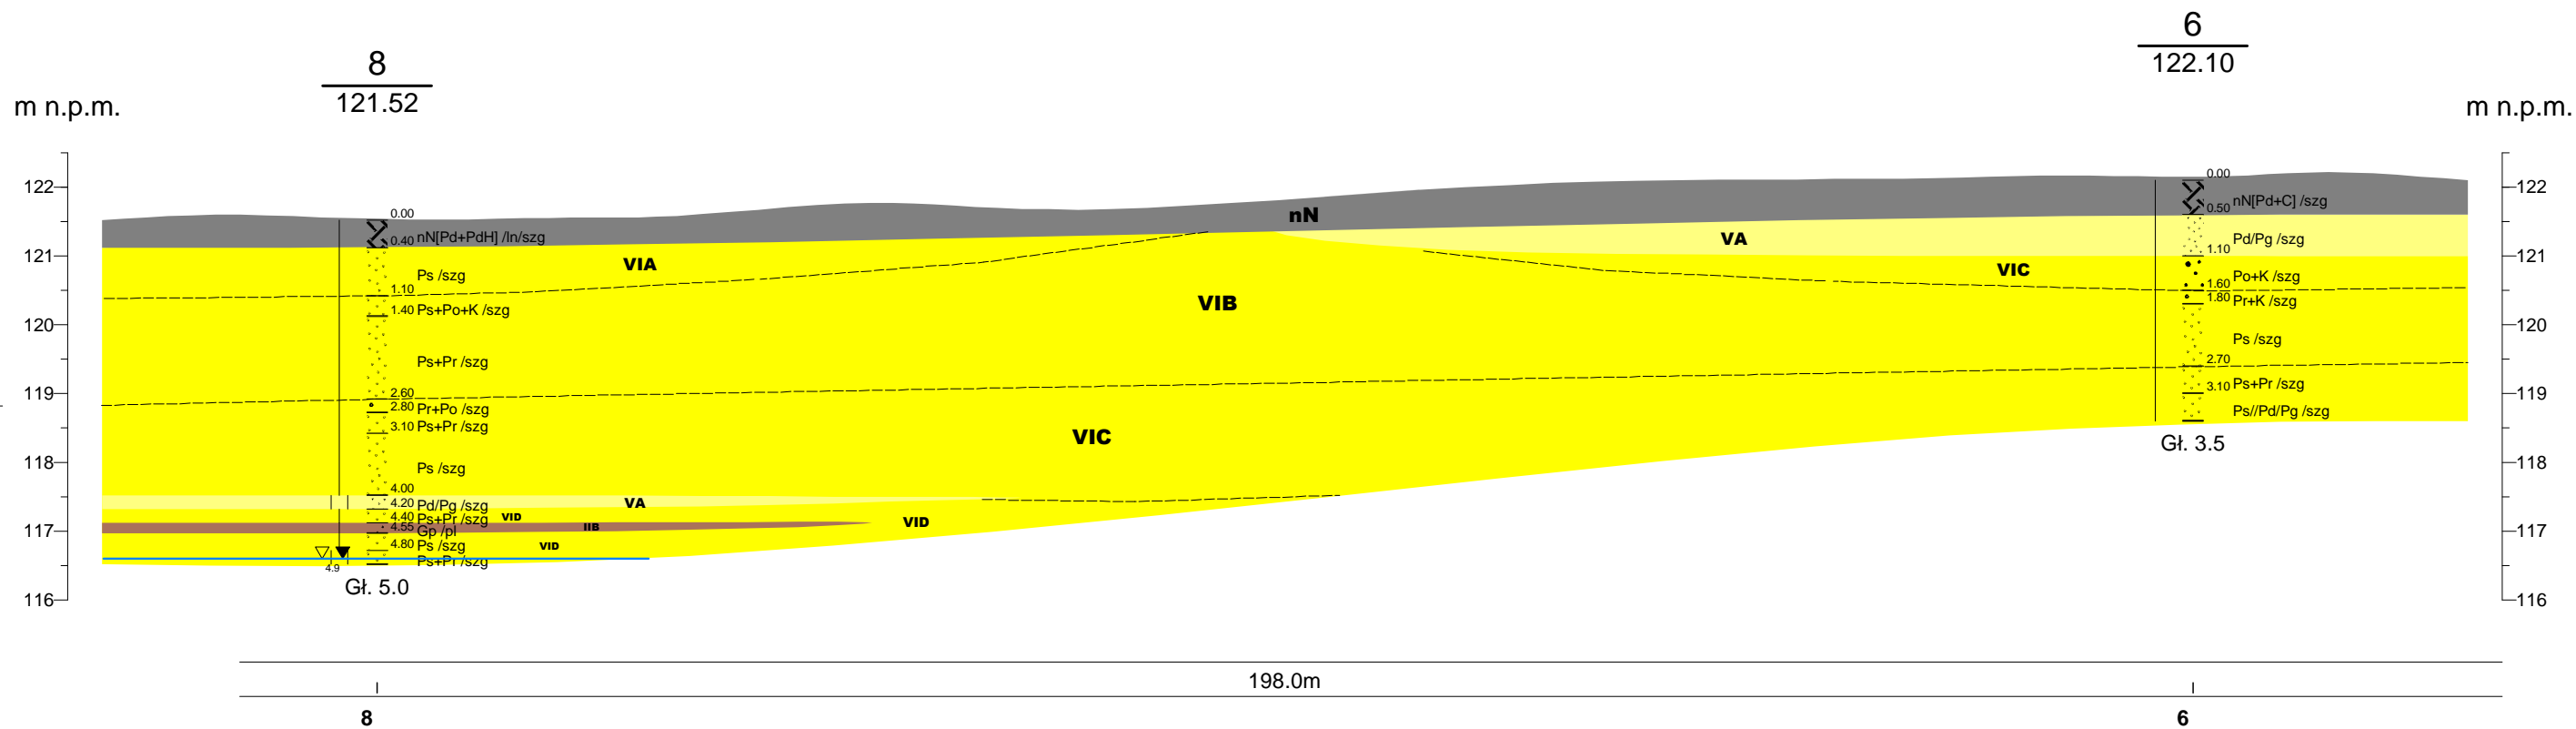

| | | | | |
|--|------------|-------------------|---|----------------------|
| ms-GEOtechnika M.Sylka ul. Kruczkowskiego 7, 77-100 Bytów | | | | Zał.Nr 3.7 |
| DZ.NR: 173/29, 38/48 itd. Obręb: 4 Skarszewy [0004] JEDN.EWID.: Skarszewy [221309_4] | | | NAZWA ZADANIA INWESTYCYJNEGO: BUDOWA KANALIZACJI SANITARNEJ DLA OBSZARÓW PRZYLEGŁYCH DO UL. DROGOWCÓW W SKARSZEWACH | |
| | | | Przekrój geotechniczny VII-VII | |
| | Data | Nazwisko | Podpis | Skala |
| Opracował | 24.06.2024 | mgr. inż M. Sylka | | 1: $\frac{750}{100}$ |


12
136.04

m n.p.m.

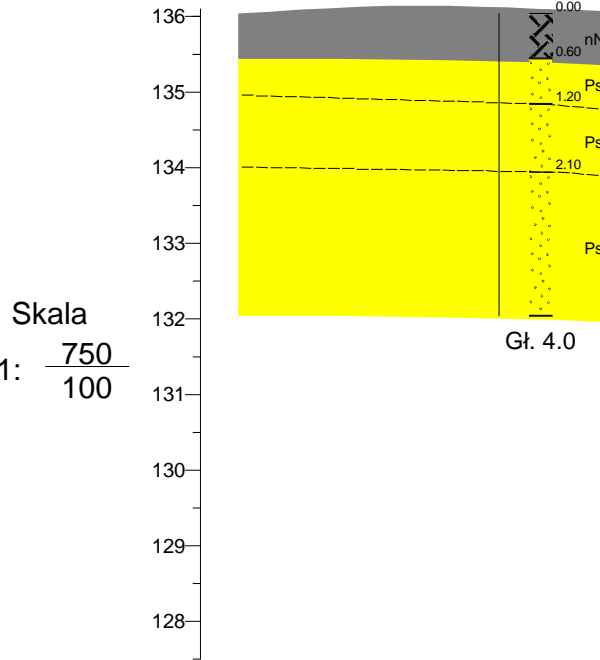



Skala
1: 750
100

13
133.61

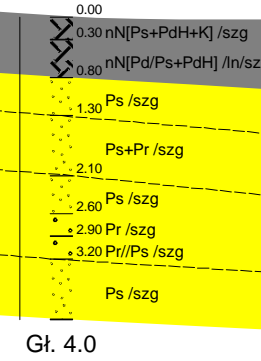

m n.p.m.

14
131.78

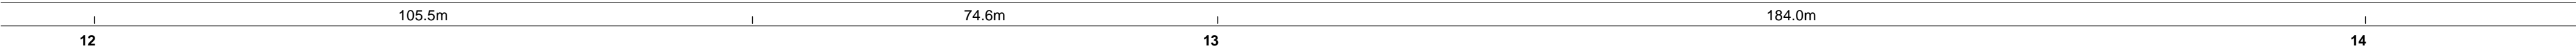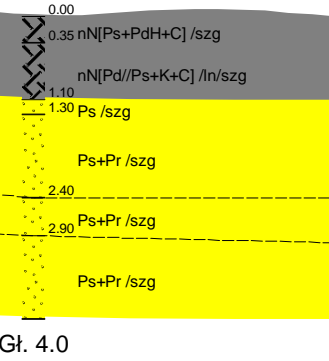

| | | | | |
|--|------------|-------------------|--------|---|
| ms-GEOtechnika M.Sylka ul. Kruczkowskiego 7, 77-100 Bytów | | | | Zał.Nr 3.8 |
| DZ.NR: 173/29, 38/48 itd. Obręb: 4 Skarszewy [0004] JEDN.EWID.: Skarszewy [221309_4] | | | | NAZWA ZADANIA INWESTYCYJNEGO: BUDOWA KANALIZACJI SANITARNEJ DLA OBSZARÓW PRZYLEGŁYCH DO UL. DROGOWCÓW W SKARSZEWACH |
| | | | | Przekrój geotechniczny VIII-VIII |
| | Data | Nazwisko | Podpis | |
| Opracował | 24.06.2024 | mgr. inż M. Sylka | | |

SYMBOLE GEOTECHNICZNE I KLASYFIKACJA GRUNTÓW WG NORM:

GEOTECHNICAL SYMBOLS AND SOILS CLASSIFICATION ACC. TO:

[1] PN-86/B02480

[2] PN-EN ISO 14688-1 i PN-EN ISO 14688-2

GRUNTY MINERALNE RODZIME

| | |
|-------------------|-----------------------------|
| Ż | - żwir |
| Żg | - żwir gliniasty |
| Po | - pospółka |
| Pog | - pospółka gliniasta |
| Pr | - piasek grubo |
| Ps | - piasek średni |
| Pd | - piasek drobny |
| Pπ (Ppi) | - piasek pylasty |
| Pg | - piasek gliniasty |
| πp (Pip) | - pył piaszczysty |
| π (Pi) | - pył |
| Gp | - glina piaszczysta |
| G | - glina |
| Gπ (Gpi) | - glina pylasta |
| Gpz | - glina piaszczysta zwięzła |
| Gp | - glina zwięzła |
| Gπz (Gpiz) | - glina pylasta zwięzła |
| Ip | - il piaszczysty |
| I | - il |
| Iπ (Jpi) | - il pylasty |
| Sa | - piasek |
| clSa | - piasek ilasty |
| siSa | - piasek pylasty |
| sasiCl | - glina ilasta |
| sacSi | - glina pylasta |
| saSi | - pył piaszczysty |
| siCl | - il pylasty |
| clSi | - pył ilasty |
| Si | - pył |
| saCl | - il piaszczysty |
| Cl | - il |

RESIDUAL MINERAL SOILS

| |
|-------------------------------|
| <i>gravel</i> |
| <i>clayey gravel</i> |
| <i>sand-gravel mix</i> |
| <i>clayey sand-gravel mix</i> |
| <i>coarse sand</i> |
| <i>medium sand</i> |
| <i>fine sand</i> |
| <i>silty sand</i> |
| <i>lightly clayey sand</i> |
| <i>sandy silt</i> |
| <i>silt</i> |
| <i>clayey sand</i> |
| <i>clayey and sandy silt</i> |
| <i>clayey silt</i> |
| <i>sandy clay with silt</i> |
| <i>sandy and silty clay</i> |
| <i>silty clay with sand</i> |
| <i>sandy clay</i> |
| <i>clay</i> |
| <i>silty clay</i> |
| <i>sand</i> |
| <i>clayey sand</i> |
| <i>silty sand</i> |
| <i>sandy silty clay</i> |
| <i>sandy clayey silt</i> |
| <i>sand silt</i> |
| <i>silty clay</i> |
| <i>clayey silt</i> |
| <i>silt</i> |
| <i>sandy clay</i> |
| <i>clay</i> |

GRUNTY ORGANICZNE

| | |
|-----------|------------------------|
| Gb | - gleba |
| H | - humus |
| Nm | - namuł |
| T | - torf |
| Tw | - torf włóknisty |
| Tp | - torf pseudowłóknisty |
| Ta | - torf amorficzny |
| Gy | - gytia |
| Kr | - kreda jeziorna |
| Ck | - węgiel kamienny |
| Cb | - węgiel brunatny |

ORGANIC SOILS

| |
|----------------------------|
| <i>humous soil</i> |
| <i>humous</i> |
| <i>organic mud</i> |
| <i>peat</i> |
| <i>fibrous peat</i> |
| <i>pseudofibrous peat</i> |
| <i>amorphous peat</i> |
| <i>gyttja</i> |
| <i>lake marl</i> |
| <i>hard coal</i> |
| <i>brown coal; lignite</i> |

GRUNTY NASYPOWE [skład]

| | |
|---------------|----------------------|
| nB [] | - nasyp budowlany |
| nN [] | - nasyp niebudowlany |

FILLS [composition]

| |
|------------------------|
| <i>embankment</i> |
| <i>man made ground</i> |

INNE OZNACZENIA

| | |
|--|--------------------------|
| C | - gruz ceglany |
| B | - gruz betonowy |
| D | - drewno |
| K | - kamienie |
| Żl | - żużel |
| (+...) | - domieszki |
| // | - przewarstwienie |
| / | - pograniczne gruntów |
| w(w_n) | - wilgotność naturalna |
| S_r | - stopień wilgotności |
| w_s | - granica skurczu |
| w_p | - granica plastyczności |
| w_L | - granica płynności |
| I_p=w_L-w_p | - wskaźnik plastyczności |
| I_c= | - wskaźnik konsystencji |
| I_L= | - stopień plastyczności |
| I_D= | - stopień zagęszczenia |


OTHER DENOTATIONS

| |
|---------------------------------|
| <i>crushed brick</i> |
| <i>crushed concrete</i> |
| <i>wood</i> |
| <i>stones</i> |
| <i>slag</i> |
| <i>admixture</i> |
| <i>interbedding</i> |
| <i>soils boundary</i> |
| <i>natural moisture content</i> |
| <i>degree of saturation</i> |
| <i>shrinkage limit</i> |
| <i>plastic limit</i> |
| <i>natural moisture content</i> |
| <i>plasticity index</i> |
| <i>consistency index</i> |

| | |
|-----------------------|--------------------------|
| I_p= | - wskaźnik plastyczności |
| I_c= | - wskaźnik konsystencji |
| I_L= | - stopień plastyczności |
| I_D= | - stopień zagęszczenia |

lom - zawartość części organicznej

ZAWARTOŚĆ FRAKCJI GRUNTU SOIL FRACTIONS CONTENT

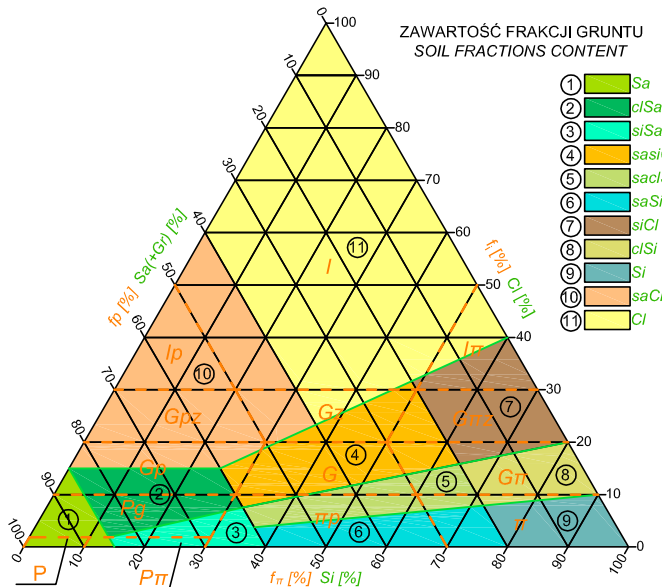

FRAKCJA GRUNTU SOIL FRACTION

| | | | | | | | | | | |
|-------|-------|-------|-------|-------|-----|-------|------|---------|--|------|
| f_i | 0,002 | f_n | 0,050 | f_p | 2,0 | f_z | 40,0 | f_k | | [mm] |
| f_i | 0,002 | f_n | 0,063 | f_p | 2,0 | f_z | 63,0 | f_k | | [mm] |
| (Cl) | | (Si) | | (Sa) | | (Gr) | | (Co-Bo) | | |

STAN GRUNTU CONSISTENCY

1. ZAGĘSZCZENIE GRUNTÓW NIESPOISTYCH NON-COHESSIVE SOILS COMPACTING

| | | | | | |
|-------|-----|------|------|-----|---------|
| I_D | 0 | 0,33 | 0,67 | 1,0 | |
| | bln | szg | zg | bzg | |
| | 0 | 15 | 35 | 65 | 100 [%] |

bln - bardzo luźny / very loose
szg - średniozagęszczony / moderate dense
zg - zagęszczony / dense
bzg - bardzo zagęszczony / very dense

2. KONSYSTENCJA GRUNTÓW SPOISTYCH COHESIVE SOILS CONSISTENCY

| | | | | | | |
|-------|-------|-------|------|------|------|-------|
| I_L | 0,00 | 0,25 | 0,50 | 0,75 | 1,00 | |
| | zw | pzw | tpl | pl | mpl | pl |
| | 0 | 1,00 | 0,75 | 0,50 | 0,25 | 0 |
| | w_s | w_p | | | | w_L |
| | 0 | | | | | 1,00 |

zw - zwarty / solid
pzw - półzwarty / semi solid
tpl - twardoplastyczny / hard plastic
pl - plastyczny / plastic
mpl - miękkoplastyczny / soft plastic
pl - płynny / liquid

WODA GRUNTOWA I WILGOTNOŚĆ GRUNTU GROUND WATER AND SOIL MOISTURE

| | | |
|----|---------------|--------------|
| s | suchy | dry |
| mw | mało wilgotny | slightly wet |
| w | wilgotny | wet |
| m | mokry | very wet |
| nw | nawodniony | saturated |

~ sączenia
water infiltration

~ nawiercony i ustabilizowany poziom wody gruntowej
drilled and stabilized water table

~ ustabilizowany poziom wody gruntowej
stabilized water table

~ nawiercony poziom wody gruntowej
drilled water table