SCHEMAT WYKONANIA WĘZŁÓW WODOCIĄGOWYCH

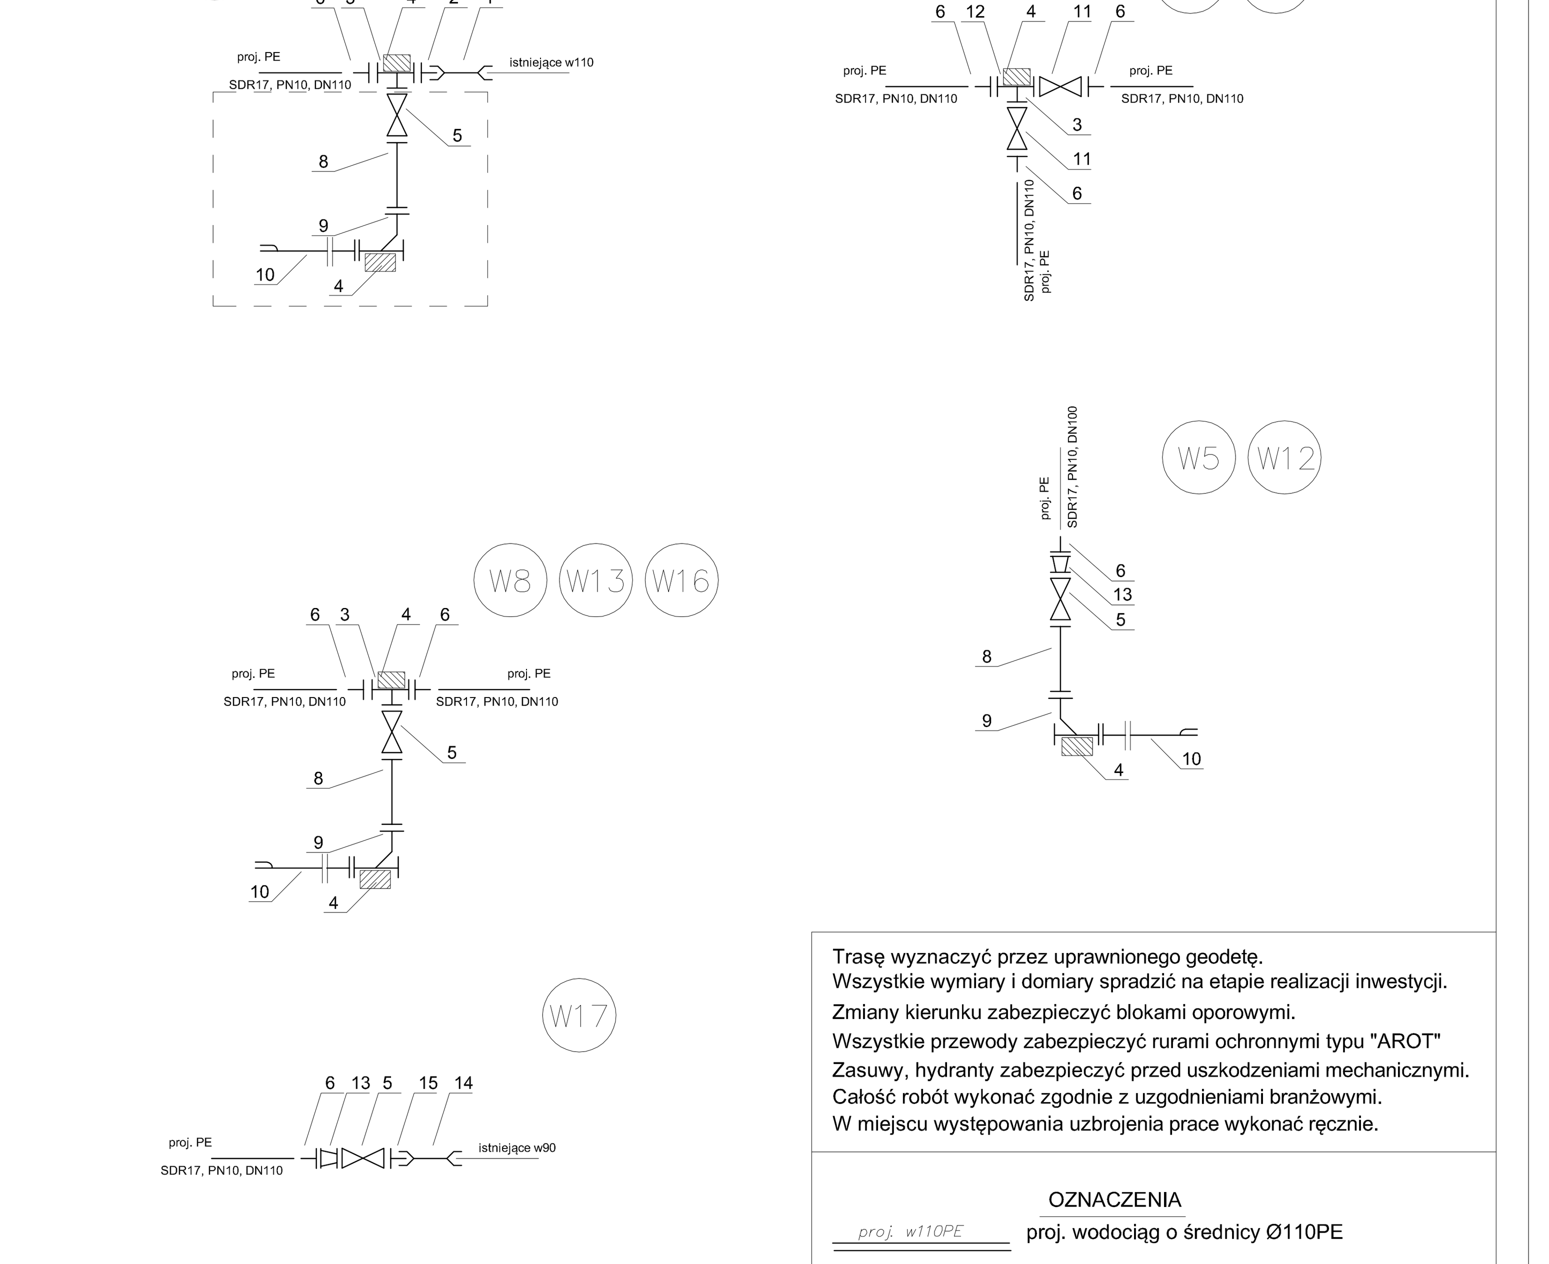

1. Nasuwka dwukielichowa PVC, DN110, PN10
2. Króciec żel.(FW) jednokoł. do rur PVC, DN100 z żeliwa sferoidalnego
3. Trójnik żeliwny kołnierzowy T, DN100/80/100 z żeliwa sferoidalnego
4. Blok oporowy z betonu żwirowego
5. Zasuwa klinowa koł.DN80, PN10, szereg 14 z żel. szarego, klin gumowy
6. Tuleja kołnierzowa + kołnierz stalowy 110/100
8. Króciec dwukołnierzowy FF DN80; L=1,0m
9. Kolano stopowe do hydrantu GGG DN80
10. Hydrant podziemny z pojedynczym zamknięciem PN16 GGG DN80
11. Zasuwa klinowa koł.DN100, PN10, szereg 14 z żel. szarego, klin gumowy
12. Trójnik żeliwny kołnierzowy T, DN100/100/100 z żeliwa sferoidalnego
13. Redukcja żeliwna kołnierzowa DN100/80 z żeliwa sferoidalnego
14. Nasuwka dwukielichowa PVC, DN90, PN10
15. Króciec żel.(FW) jednokoł. do rur PVC, DN80 z żeliwa sferoidalnego

Kąty załamania wykonać z dostepnych na rynku kształtek rur PE Ø110.

Trasę wyznaczyć przez uprawnionego geodetę.
Wszystkie wymiary i domiary spradzić na etapie realizacji inwestycji.
Zmiany kierunku zabezpieczyć blokami oporowymi.
Wszystkie przewody zabezpieczyć rurami ochronnymi typu "AROT"
Zasuwy, hydranty zabezpieczyć przed uszkodzeniami mechanicznymi.
Całość robót wykonać zgodnie z uzgodnieniami branżowymi.
W miejscu występowania uzbrojenia prace wykonać ręcznie.

OZNACZENIA

proj. w110PE	proj. wodociąg o średnicy Ø110PE
— — —	proj. taśma lokalizacyjna
W1 W2	proj. węzły wodociągowe
HP80	proj. hydrant Hp80

bps BIURO PROJEKTÓW SANITARNYCH
mgr inż. Łukasz Pruszak Trzcińsk 37B, 83-209 Godziszewo
tel. 516 016 918 e-mail: lukasz.pruszak@interia.pl

nazwa obiektu budowlanego: Sieć wodociągowa.	adres obiektu budowlanego: działki numer 215/75, 215/126 obręb 0006Godziszewo, gmina Skarszewy		
Przedmiot rysunku: Profil sieci wodociągowej.	data: kwiecień 2024	skala: 1:250/100	2
opracował: mgr inż. Łukasz Pruszak	podpisy:		
projektant: mgr inż. Łukasz Pruszak uprawn. nr POM/0163/POOS/06			
sprawdził: mgr inż. Adam Szymborski uprawn. nr POM/0239/POOS/11			