






Zadawca projektowa:		Pracownia Inżynierii Drogowej		Siedziba firmy Biurowie: ul. Podtatrzańska 4/29 34-400 Nowy Targ tel. 501 566 223	Nr zlecenia:
		mgr inż. Piotr Kowalczyk bpd.kowalczyk@gmail.com 501 566 223			
Inwestor:		Nazwa zamierzenia budowlanego:		Przebudowa drogi gminnej 362668K - ul. Podtatrzańska od ul. Szafłarskiej do ul. Solidarności w Nowym Targu w granicach pasa drogowego	
		Przedmiot opracowania:			
Rodzaj opracowania:	Projekt wykonawczy	Nazwa wykonawcy:		Nr rysunku <b>D01</b>	
		Drogowa			
		Data:			
Branża:	09.03.2024	Skala:		1:500	
Funkcja:	Tytuł, imię i nazwisko		Nr uprawnień, specjalności		
Projektant	mgr inż. Piotr KOWALCZYK		MAP/0381/PWBD/15, inż. drogowej		
Sprawdził					
			Podpis		

LEGENDA:

- wymiana i uzupełnienie zdegradowanej nawierzchni jezdni w obrębie wykonywanych elementów drogowych w związku nadaniem nawierzchni odpowiedniej szorstkości i równości powierzchni - wymiana betonu asfaltowego na beton asfaltowy
- wymiana zniszczonych elementów nawierzchni ciągów pieszych z dostosowaniem do wykonywanych elem. drogowych - wymiana kostki betonowej na kostkę betonową
- wymiana zniszczonych elementów nawierzchni zjazdów z dostosowaniem do wykonywanych elementów drogowych - wymiana kostki betonowej na kostkę betonową
- wymiana zniszczonych elementów nawierzchni ciągów pieszych z dostosowaniem do wykonywanych elem. drogowych - wymiana kostki betonowej na kostkę betonową - ZA ZGODĄ WŁASCIŁA DZIAŁKI EWID. drogowych
- wymiana zniszczonych elementów drogowych oraz ich wysokościowe dostosowanie do istniejącego zagospodarowania - wymiana krawężnika betonowego na krawężnik betonowy, sieć z kostki bet. na kostkę bet.
- wymiana zniszczonych elementów drogowych oraz ich wysokościowe dostosowanie do istniejącego zagospodarowania - wymiana obrzeża betonowego na obrzeże betonowe
- zwiększenie orientacji oraz kierowania osób z dysfunkcjami na miejsce bezpiecznego przekroczenia jezdni poprzez wykonanie w obrębie przejść dla pieszych kostki integracyjnej typu Bralla
- wymiana zniszczonych i nie sprawnych elementów odwodnienia (wpuły deszczowe) - konserwacja bieżąca
- przebudowa zniszczonych i nie sprawnych elementów kanalizacji deszczowej
- zabezpieczenie kabla teletech. rurą dwudzielną AROT
- zabezpieczenie kabla elekt. rurą dwudzielną AROT
- oznakowanie poziome znak P-19 - wyznaczenie miejsc postojowych
- oznakowanie poziome znak P-10 - wyznaczenie przejścia dla pieszych
- barierka chodnikowa U-12a biało czerwona
- oś drogi gminnej - ul. Podtatrzańska

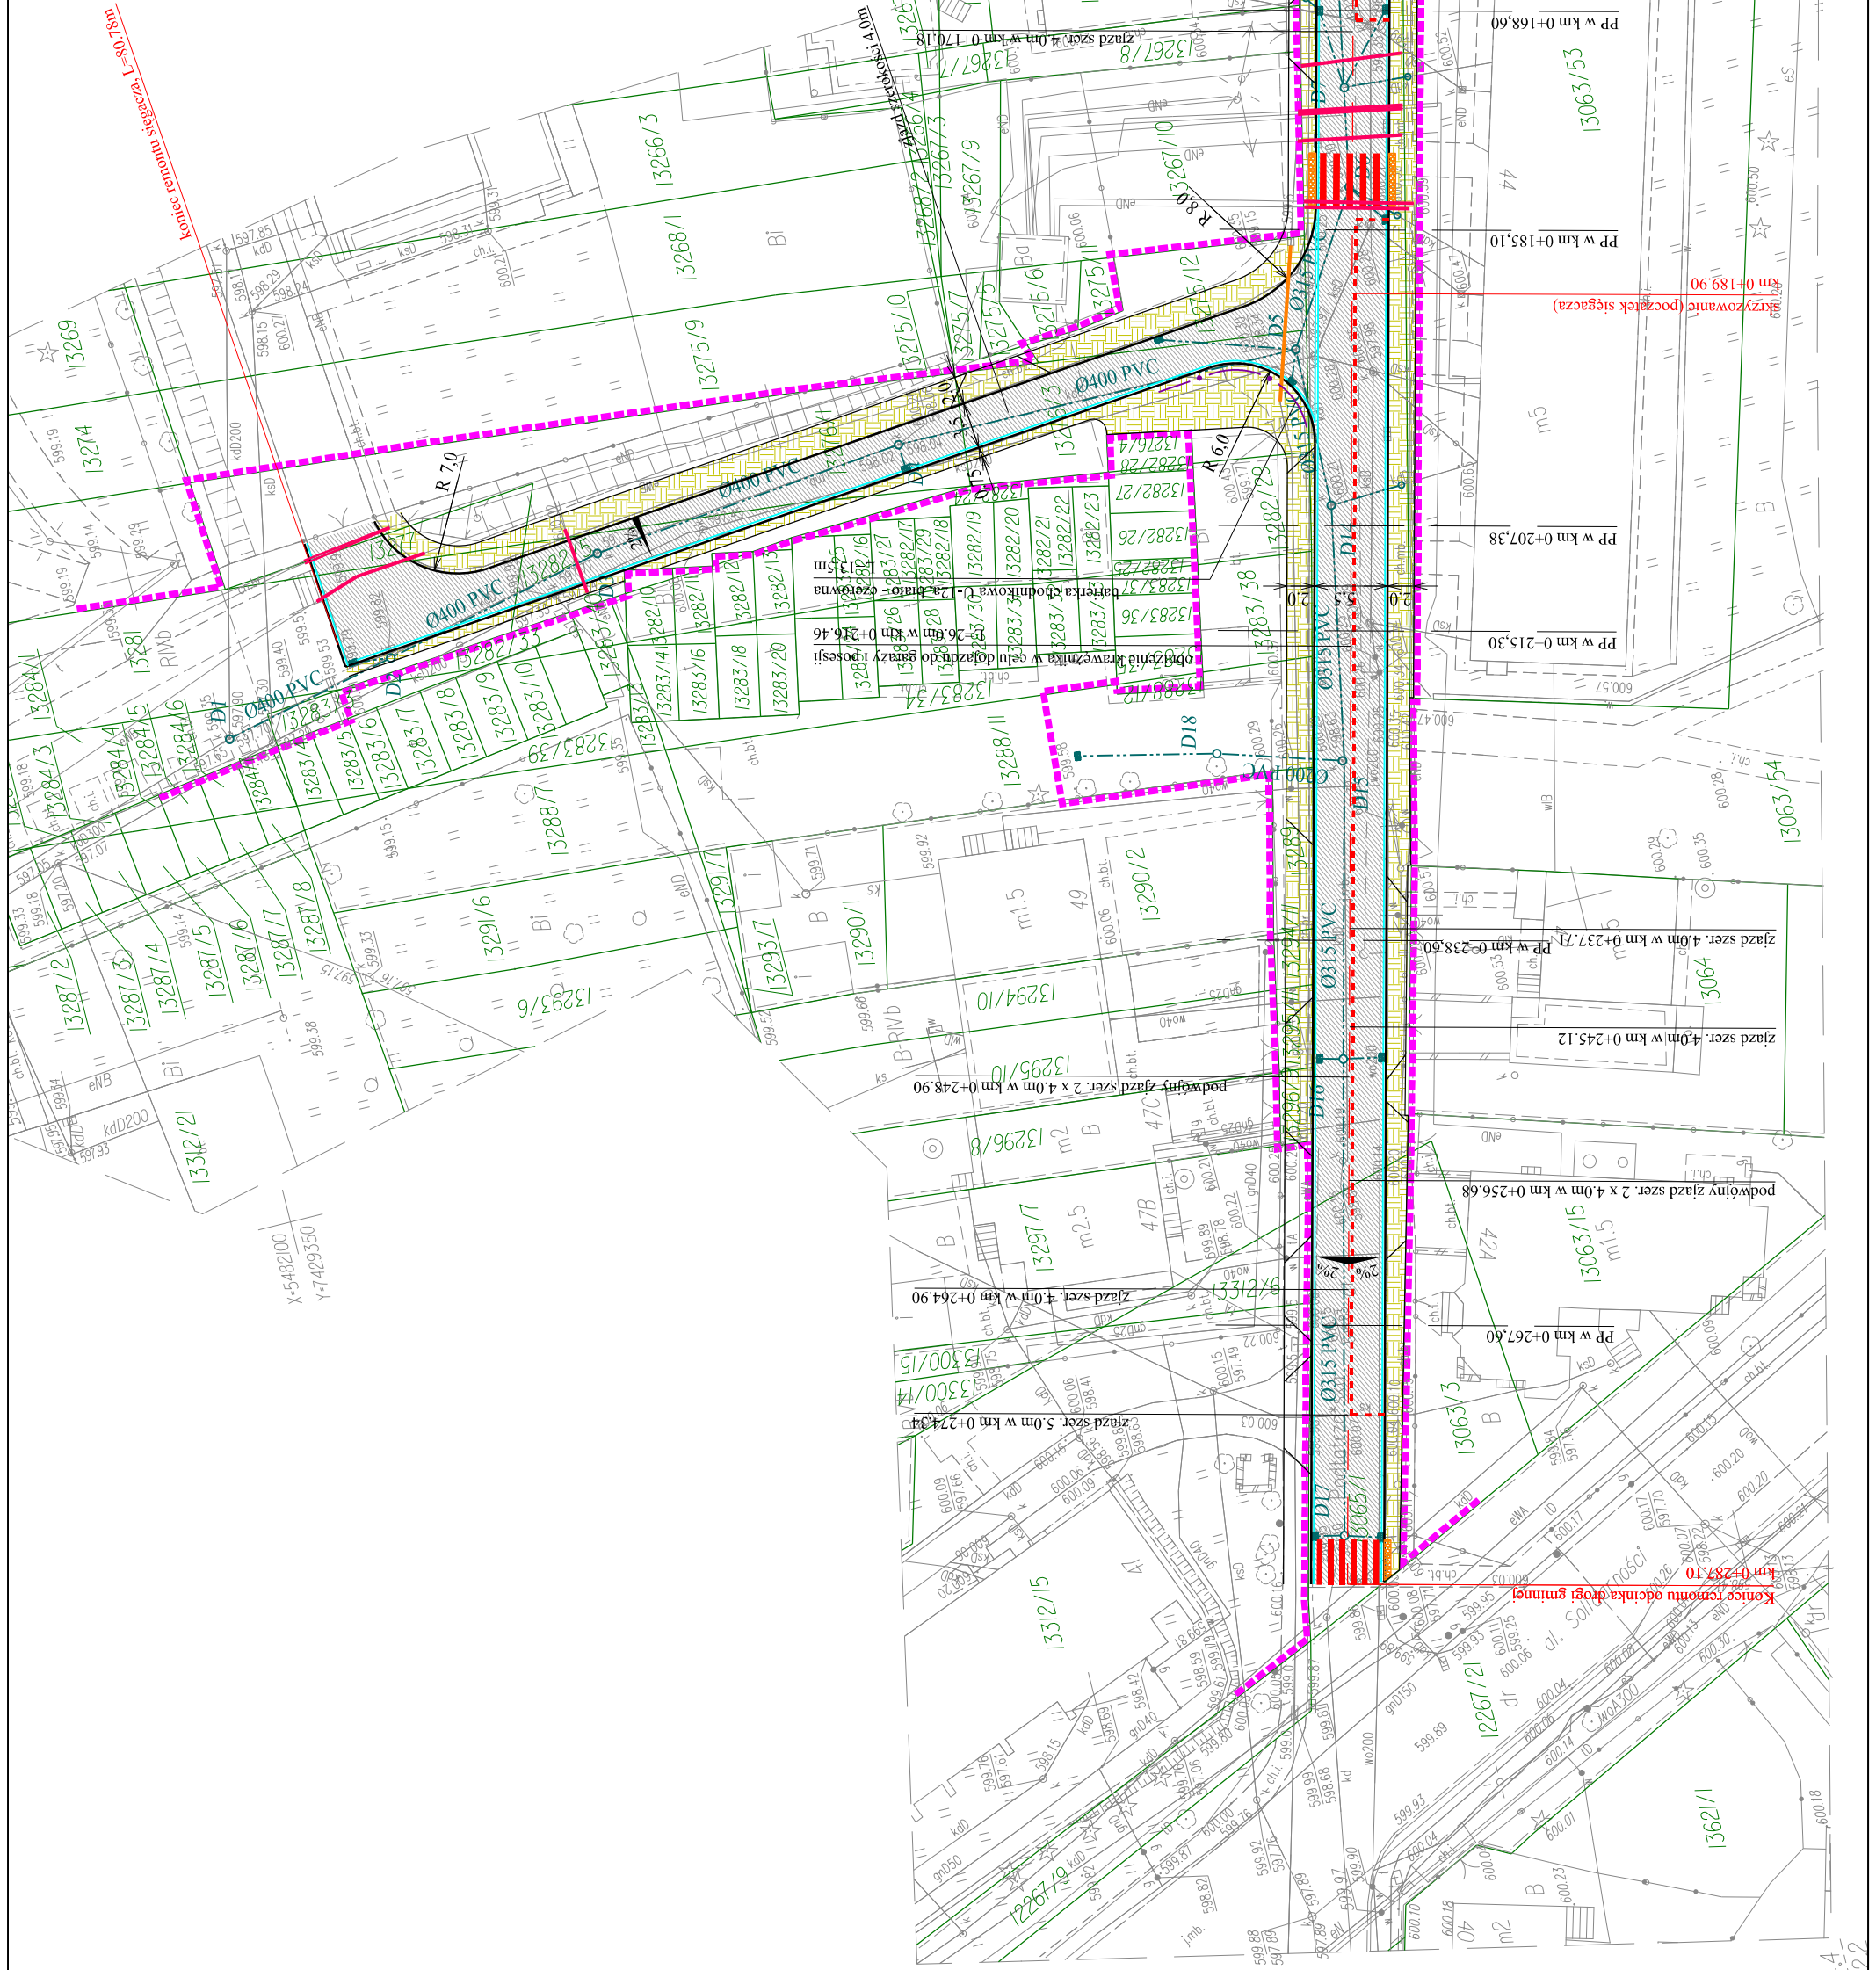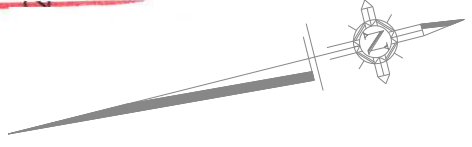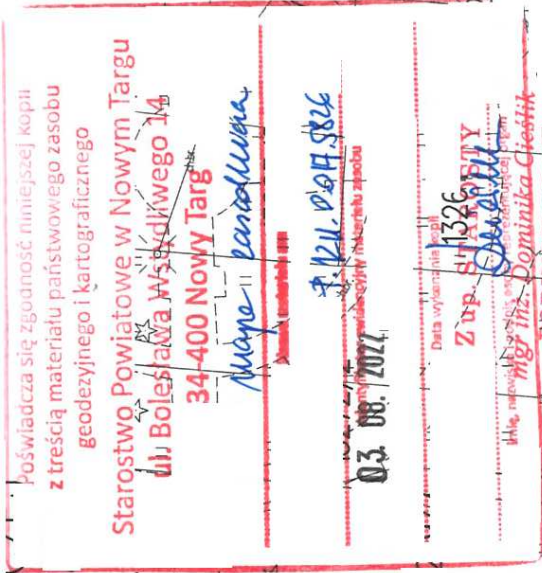

712121144-  
712121622

712121144-  
712121622