


PRZEKRÓJ A-A
SKALA 1:50

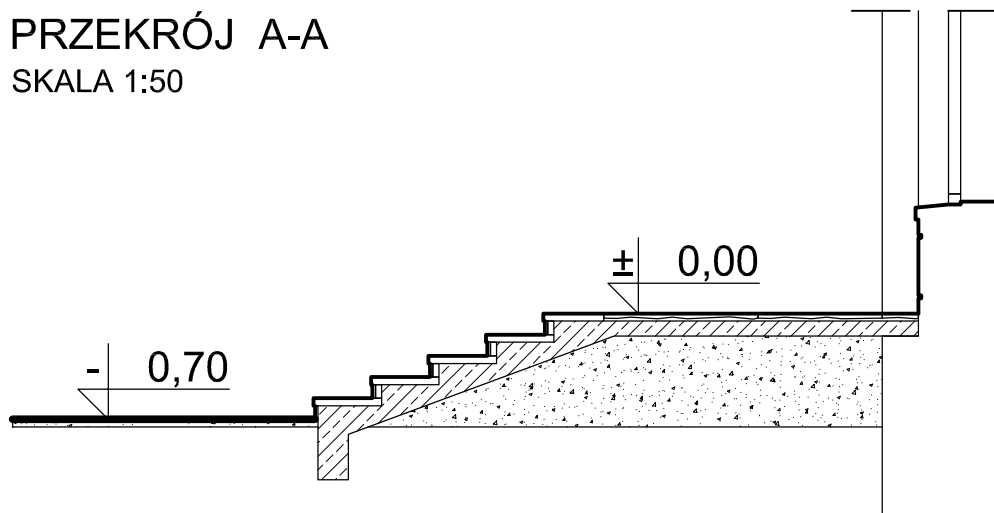

UWAGA: Wszystkie wymiary sprawdzić na budowie.

PROJEKTANT GŁÓWNY:	90-410 ŁÓDŹ, UL. PIOTRKOWSKA 45, TEL. (42) 630 17 84				
TEMAT:	PROJEKT BUDOWLANO - WYKONAWCZY REMONTU KONSERWATORSKIEGO ELEWACJI BUDYNKU GŁÓWNEGO TEATRU WIELKIEGO W ŁODZI, WPISANEGO DO REJESTRU ZABYTKÓW POD NR A/202 WRAZ Z PRZEBUDOWĄ GŁÓWNYCH SCHODÓW WEJŚCIOWYCH.		ADRES:	PL. DĄBROWSKIEGO 90-249 ŁÓDŹ	
			NR DZIAŁEK:	Dz. nr ewid. 178, OBR. S-2	
			KAT. OBIEKTU:	IX	
INWESTOR:	TEATR WIELKI W ŁODZI; 90-249 Łódź, pl. Dąbrowskiego				
FAZA PROJEKTU:	BUDOWLANY		BRANŻA:	ARCHITEKTURA	
TREŚĆ RYSUNKU:	PRZEKRÓJ A-A		stan istniejący	DATA:	03.2017
				SKALA:	1:50
	IMIĘ I NAZWISKO:		PODPIS:	NR UPRAWNIENI:	NR RYSUNKU:
PROJEKTANT:	mgr inż. arch. DANUTA WŁODARSKA			289/83/WML	s04
SPRAWDZAJĄCY:	mgr inż. arch. ROBERT KUBA			56/ŁOOKK/2011	
KONSTRUKCJA:	dr inż. JAN KOZICKI			167/86/WŁ	
WSPÓPRACA:	mgr inż. arch. DANIEL PYZAŁSKI				