

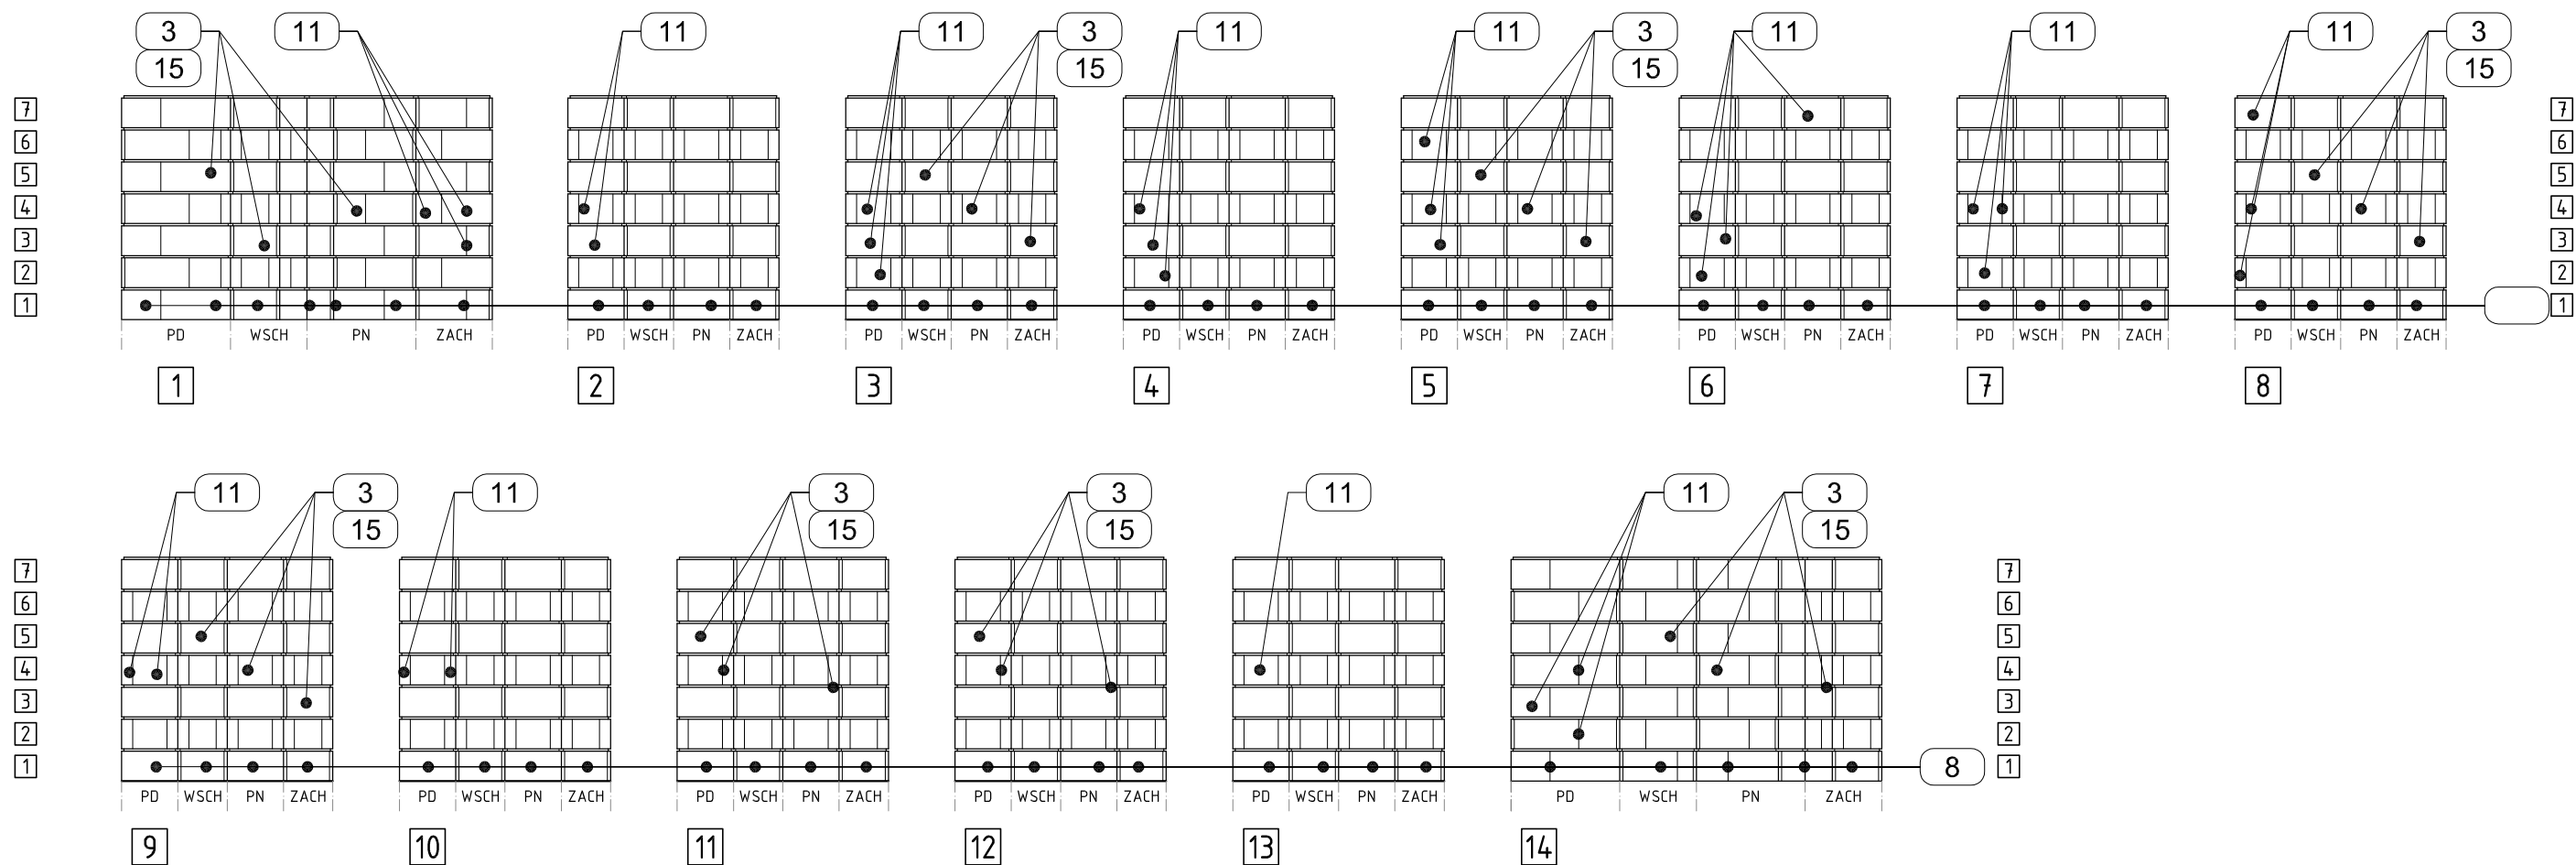


PROJEKTANT GŁÓWNY:	90-410 ŁÓDŹ, UL. PIOTRKOWSKA 45, TEL. (42) 630 17 84				ARTASp. z o.o.	
TEMAT:	PROJEKT REMONTU KONSERWATORSKIEGO ELEWACJI BUDYNKU GŁÓWNEGO TEATRU WIELKIEGO W ŁÓDZI, WPISANEGO DO REJESTRU ZABYTKÓW POD NR A/202 WRAZ Z PRZEBUDOWĄ GŁÓWNYCH SCHODÓW WEJŚCIOWYCH.	ADRES:		PL. DĄBROWSKIEGO 90-249 ŁÓDŹ		
		NR DZIAŁEK:		Dz. nr ewid. 178, OBR. S-2		
INWESTOR:	TEATR WIELKI W ŁÓDZI; 90-249 Łódź, pl. Dąbrowskiego	KAT. OBIEKTU:		IX		
FAZA PROJEKTU:	BUDOWLANY	BRANŻA:		ARCHITEKTURA		
TREŚĆ RYSUNKU:	ELEWACJA POŁUDNIOWA PODCIENIE I BALKON			DATA:		03.2017
				SKALA:		1:150
	IMIE I NAZWISKO:	PODPIS:		NR UPRAWNIENI:		NR RYSUNKU:
PROJEKTANT:	mgr inż. arch. DANUTA WŁODARSKA	289/83/WML				
SPRAWDZAJĄCY:	mgr inż. arch. ROBERT KUBA	56/LOOKK/2011				
KONSTRUKCJA:	dr inż. JAN KOZICKI	167/86/WŁ				
						e10

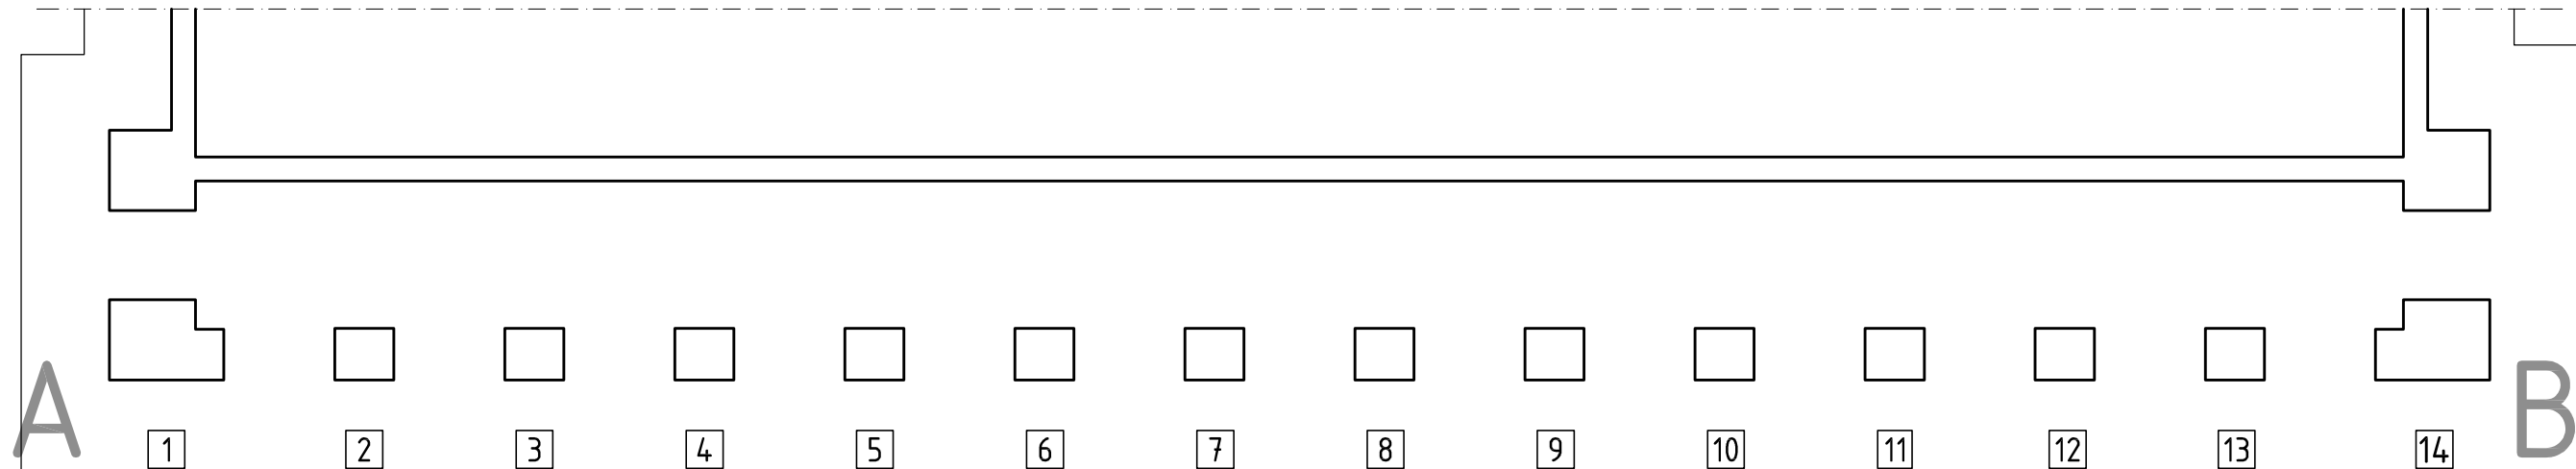

PROJEKTANT GŁÓWNY:		90-410 ŁÓDŹ, UL. PIOTRKOWSKA 45, TEL. (42) 630 17 84		ARTASp. z o.o.	
TEMAT:		PROJEKT REMONTU KONSERWATORSKIEGO ELEWACJI BUDYNKU GŁÓWNEGO TEATRU WIELKIEGO W ŁÓDZI WPISANEGO DO REJESTRU ZABYTKÓW POD NR A/202 WRĄZ Z PRZEBUDOWĄ GŁÓWNYCH SCHODÓW WEJŚCIOWYCH.		ADRES: PL. DĄBROWSKIEGO 90-249 ŁÓDŹ Dz. nr ewid. 178, OBR. S-2 NR DZIAŁEK: KAT. OBIEKTU: IX	
INWESTOR:		TEATR WIELKI W ŁÓDZI; 90-249 Łódź, pl. Dąbrowskiego			
FAZA PROJEKTU:		BUDOWLANY		BRANŻA: ARCHITEKTURA	
TREŚĆ RYSUNKU:		ELEWACJA POŁUDNIOWA ROZWINIĘCIE POWI. SŁUPÓW PODCIENIA PROJ.REMONTU			DATA: 03.2017 SKALA: 1:150
IMIĘ I NAZWISKO:		PODPIS:		NR UPRAWNIENI: NR RYSUNKU:	
PROJEKTANT:		mgr inż. arch. DANUTA WŁODARSKA		289/83/WML	
SPRAWDZAJĄCY:		mgr inż. arch. ROBERT KUBA		56/LOOKK/2011	
KONSTRUKCJA:		dr inż. JAN KOZICKI		167/86/WŁ	

e11

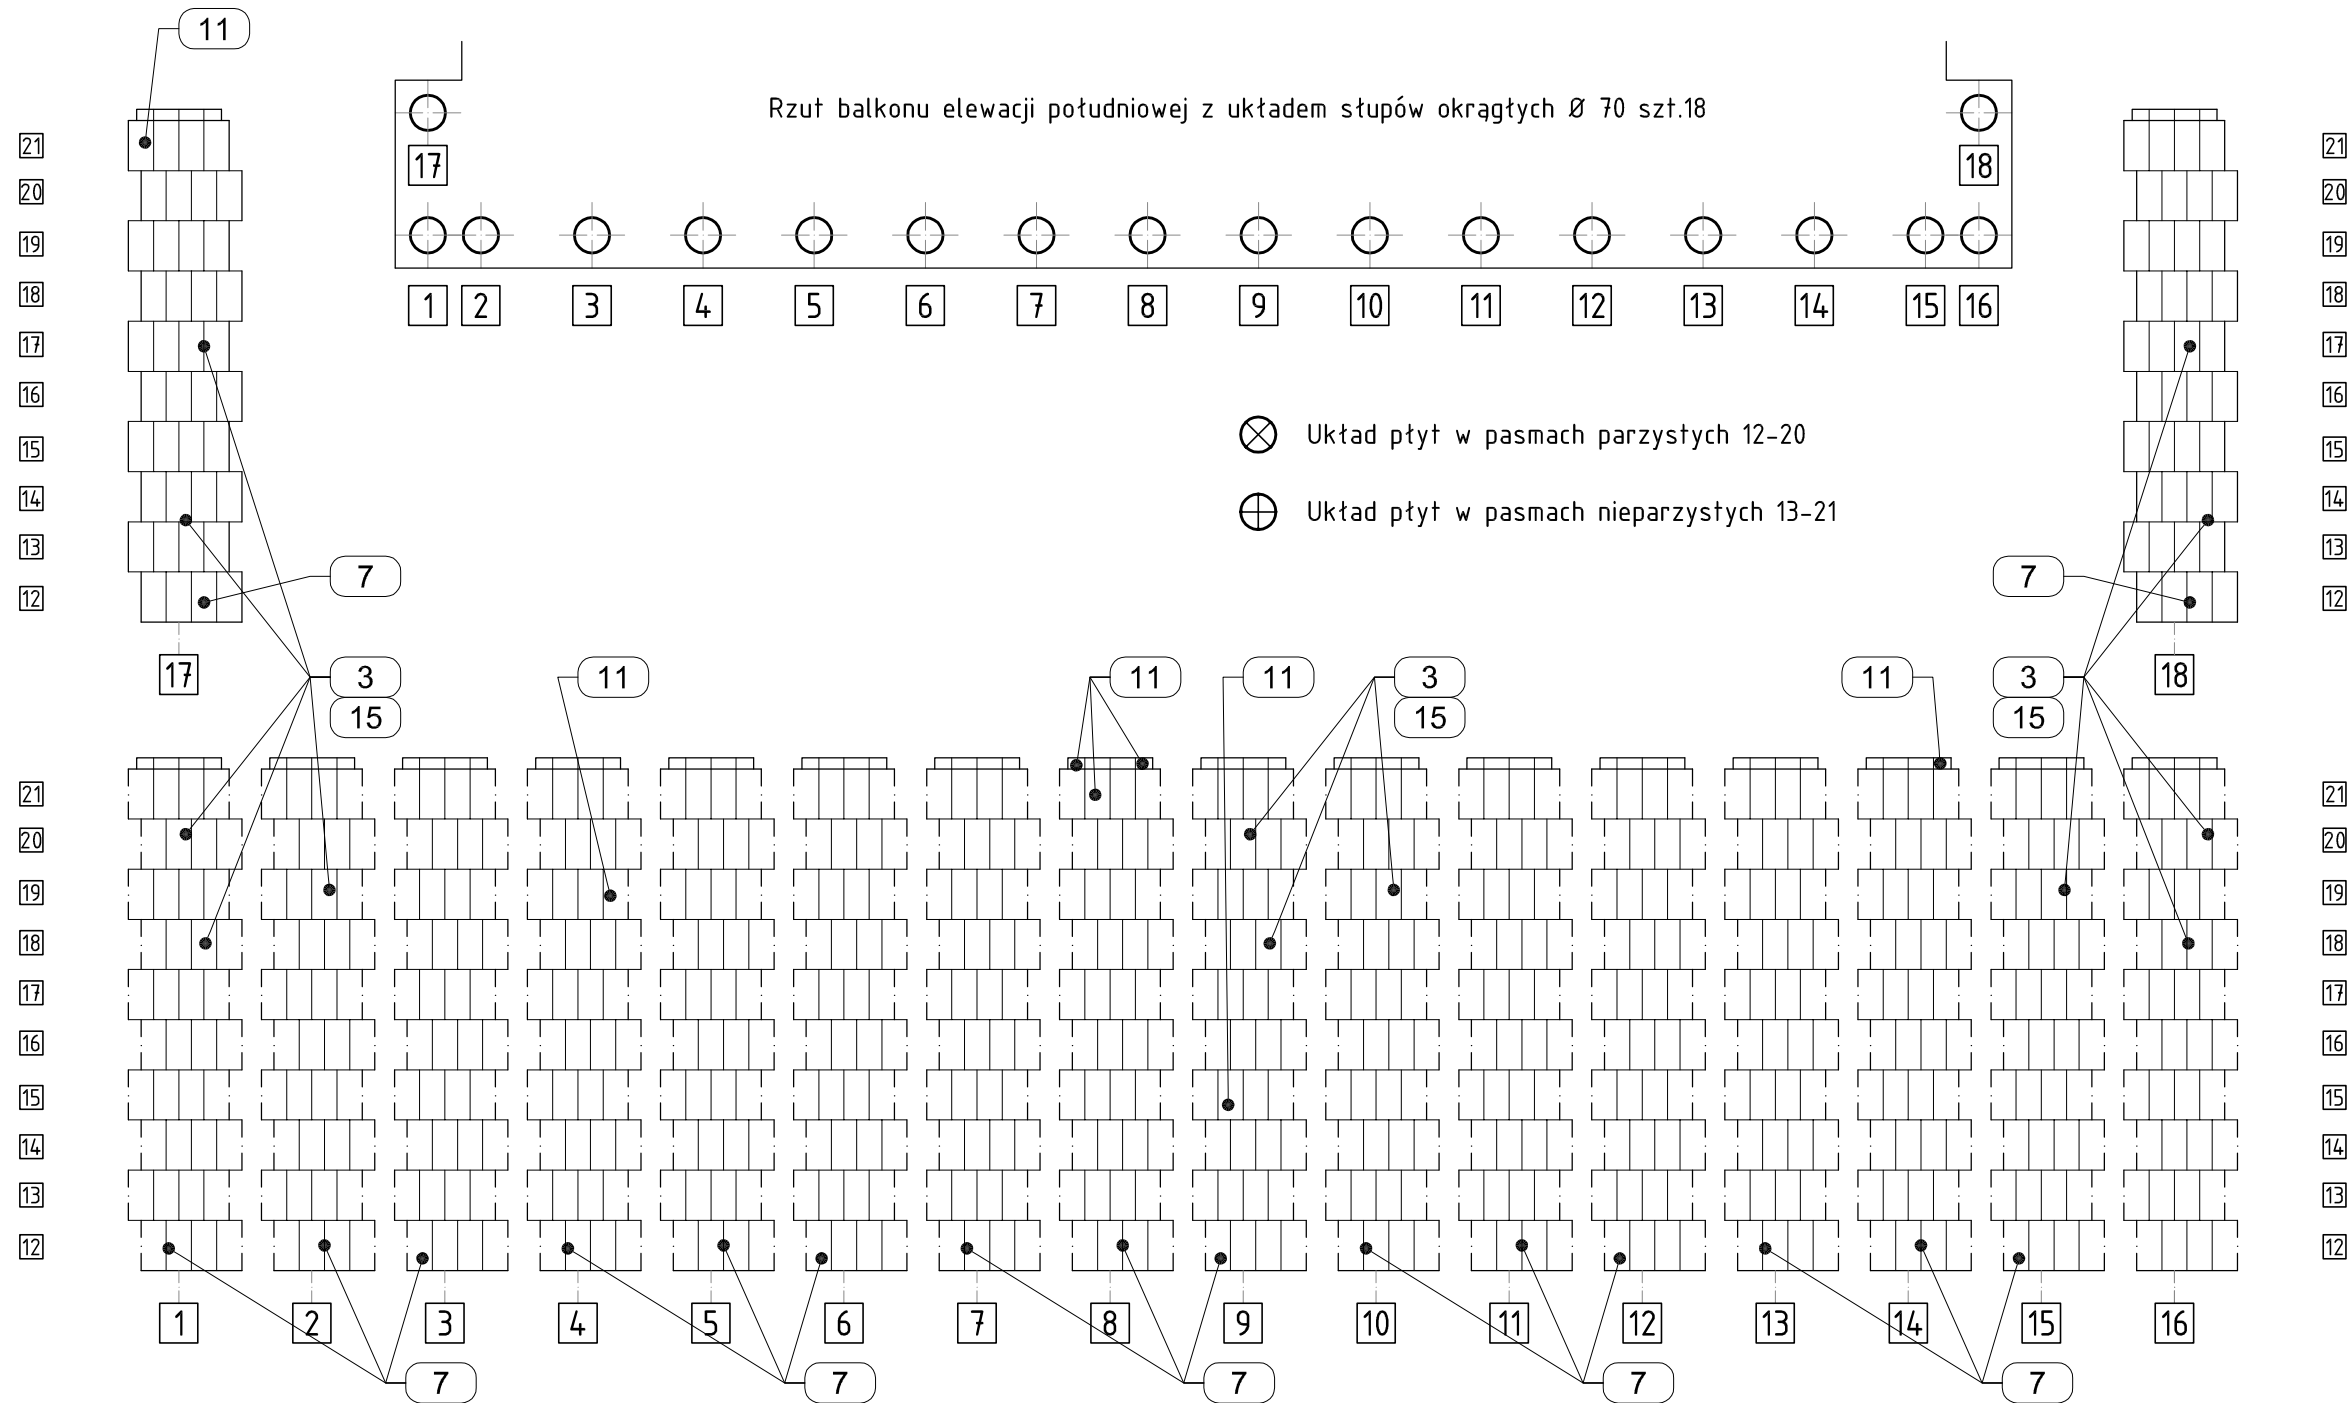

PROJEKTANT GŁÓWNY:		90-410 ŁÓDŹ, UL. PIOTRKOWSKA 45, TEL. (42) 630 17 84		ARTASp. z o.o.						
TEMAT:		PROJEKT REMONTU KONSERWATORSKIEGO ELEWACJI BUDYNKU GŁÓWNEGO TEATRU WIELKIEGO W ŁÓDZI, WPISANEGO DO REJESTRU ZABYTKÓW POD NR A/202 WRAZ Z PRZEBUDOWĄ GŁÓWNYCH SCHODÓW WEJŚCIOWYCH.		ADRES: PL. DĄBROWSKIEGO 90-249 ŁÓDŹ						
				NR DZIAŁEK: Dz. nr ewid. 178, OBR. S-2						
				KAT. OBIEKTU: IX						
INWESTOR:		TEATR WIELKI W ŁÓDZI; 90-249 Łódź, pl. Dąbrowskiego								
FAZA PROJEKTU:		BUDOWLANY		BRANŻA: ARCHITEKTURA						
TREŚĆ RYSUNKU:		ELEWACJA POŁUDNIOWA ROZWINIĘCIE POWI. SŁUPÓW BALKONU			DATA: 03.2017					
		PROJ.REMONTU			SKALA: 1:150					
		IMIĘ I NAZWISKO:		PODPIS:		NR UPRAWNIENI:		NR RYSUNKU:		
PROJEKTANT:		mgr inż. arch. DANUTA WŁODARSKA			289/83/WML					
SPRAWDZAJĄCY:		mgr inż. arch. ROBERT KUBA			56/LOOKK/2011					
KONSTRUKCJA:		dr inż. JAN KOZICKI			167/86/WŁ					