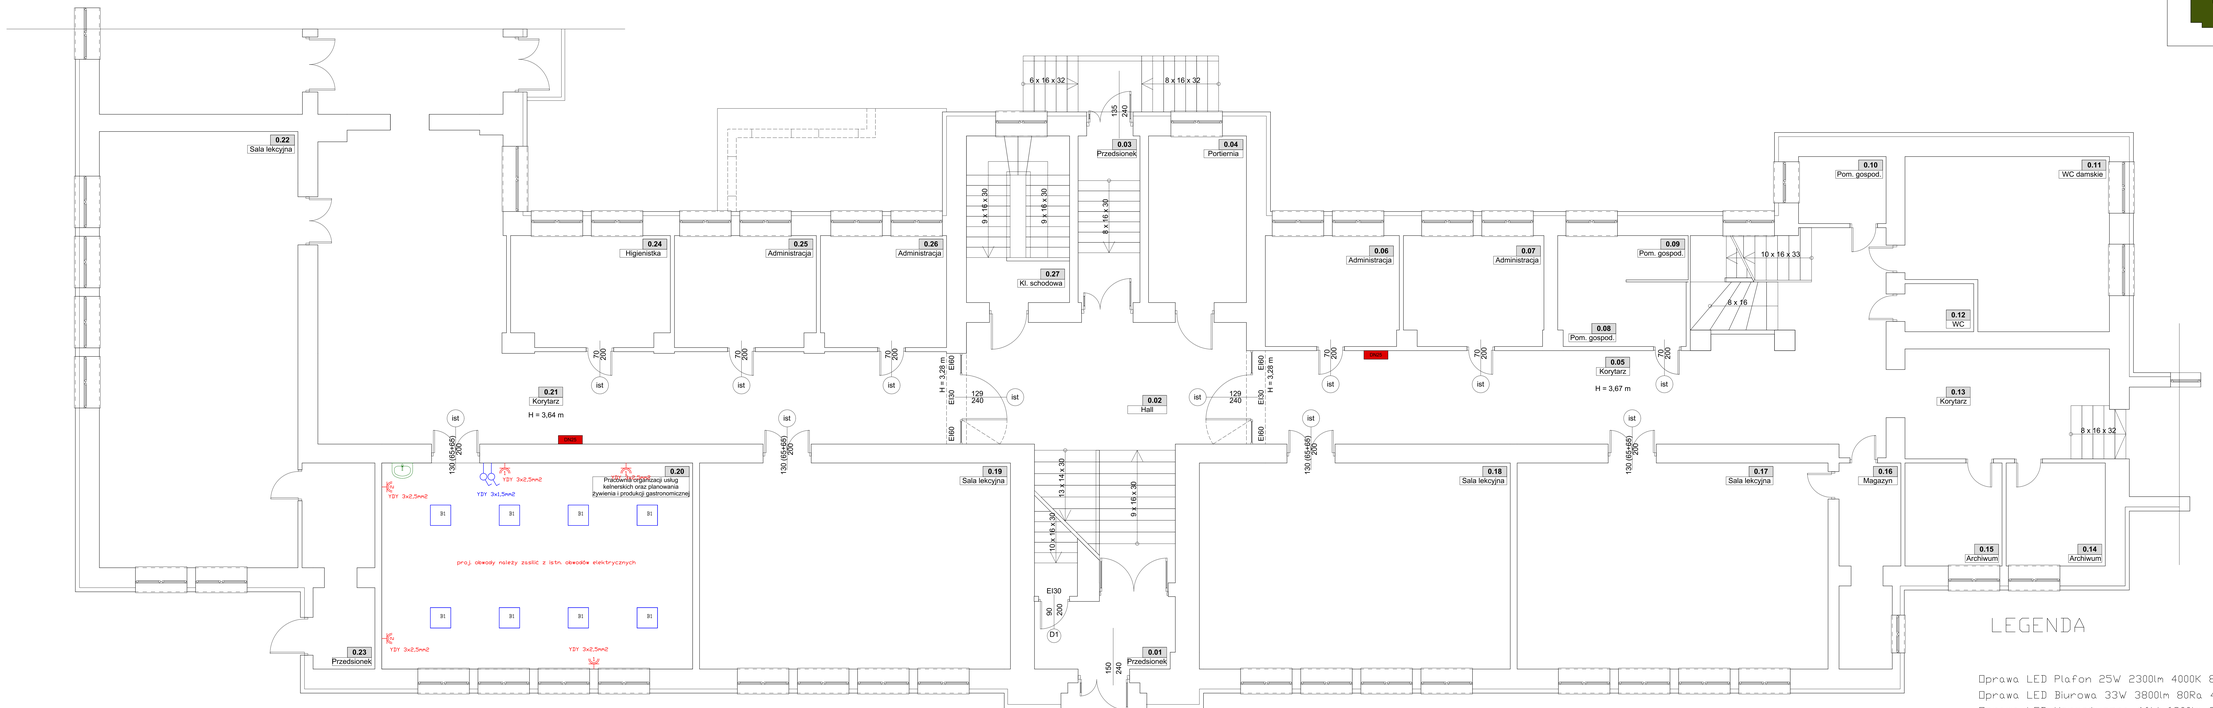

SCHEMAT BUDYNKU OBJĘTEGO OPRACOWANIEM

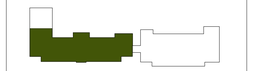

BUDYNEK DYDAKTYCZNO - ADMINISTRACYJNY

ZESTAWIENIE POWIERZCHNI - PARTER

LP	Pomieszczenie	PU
0.01	Przedsionek	8,31 m²
0.02	Hall	35,40 m²
0.03	Przedsionek	8,73 m²
0.04	Portiernia	13,82 m²
0.05	Korytarz	64,03 m²
0.06	Administracja	12,56 m²
0.07	Administracja	13,00 m²
0.08	Pomieszczenie gospodarcze	5,96 m²
0.09	Pomieszczenie gospodarcze	2,33 m²
0.10	Pomieszczenie gospodarcze	4,97 m²
0.11	WC damskie	27,12 m²
0.12	WC	2,80 m²
0.13	Korytarz	19,04 m²
0.14	Archiwum	8,66 m²
0.15	Archiwum	8,47 m²
0.16	Magazyn	9,69 m²
0.17	Sala lekcyjna	54,30 m²
0.18	Sala lekcyjna	54,30 m²
0.19	Sala lekcyjna	54,30 m²
0.20	Pracownia organizacji usług kelnerskich oraz planowania żywienia i produkcji gastronomicznej	54,30 m²
0.21	Korytarz	84,95 m²
0.22	Sala lekcyjna	73,41 m²
0.23	Przedsionek	11,28 m²
0.24	Higienistka	14,65 m²
0.25	Administracja	13,31 m²
0.26	Administracja	11,91 m²
0.27	Klatka schodowa	9,09 m²
0.28	Korytarz	22,37 m²
0.29	Sala lekcyjna	64,60 m²
0.30	Gabinet	15,96 m²
0.31	Sala lekcyjna	50,67 m²
	RAZEM =	**834,29 m²**

Uwagi:
1. Wykonawca zobowiązany jest zapoznać sie z projektem i warunkami na placu budowy, a także sprawdzić wymiary na budowie i przekazać informacje o zmianach projektantowi.
2. Wszystkie roboty maja być wykonane zgodnie z wymaganiami okreslionymi przez Polskie Normy.
3. Rysunki należy rozpatrywać łącznie z częścią opisową dokumentacji architektonicznej, rysunkami konstrukcyjnymi oraz opracowaniami branżowymi.
4. Przed rozpoczeciem budowy porównać projekt architektury z projektami branżowymi. Zlokalizować wszystkie obwody elektryczne.
5. Przejściia przez przegrody p.poż. zabezpieczyć pożarowo odpowiednio dla danej sterfy.
6. Wykonawca jest zobowiązany wykonywać roboty budowlane na podstawie projektu wykonawczego.
7. Dopuszcza się zastosowanie opraw o wównoważnych lub lepszych parametrach - każda zmiana w tym zakresie wymaga zgody projektanta
8. Ewentualne zmiany lokalizacji opraw i łączników wynikłe z zranżaji wnętrz uzgodnić na roboczo.
9. Łączniki montować na wysokości H=1,3m jeśli na rzucie nie podano innej wysokości.
10. Ewentualne zmiany lokalizacji wynikłe z zranżaji wnętrz uzgodnić na roboczo.
11. Gniazda montować na wysokości h=0,3m jeśli na rzucie nie podano innej wysokości.

LEGENDA

Oprawa LED Plafon 25W 2300lm 4000K 80Ra
Oprawa LED Biurowa 33W 3800lm 80Ra 4000K
Oprawa LED Hermetyczna 46W 6300lm 840

Gniazdo 230V hermetyczne
Gniazdo 400V/32A z wyłącznikiem 0-1
Łącznik instalacyjny pojedyńczy hermet.
Łącznik instalacyjny świecznikowy hermet.
Łącznik instalacyjny schodowy hermet.
Łącznik 400V/32A natynkowy 3-fazowy

Branża:	Elektryka
Projektant:	**mgr inż. PAWEŁ KRAWCZYK** uprawnienia budowlane do projektowania bez ograniczeń w specjalności instalacyjnej w zakresie sieci, instalacji i urządzeń elektrycznych i elektroenergetycznych Nr PDL/087/PKOE/11
Koordynator:	**mgr inż. MARIA MATUSZEK** Uprawnienia budowlane do projektowania i kierowania robotami budowlanymi bez ograniczeń w specjalności sieci, instalacje i urządzenia elektroenergetyczne Nr PDL/087/PKOE/11
Opracowanie:	mgr inż. Robert Wierzooch
Obiekt:	Budynek Zespołu Szkół Zawodowych im. Kazimierza Pułaskiego
Adres:	dz. nr 1531/16, 1567, obręb Gorlice, m. Gorlice
Inwestor:	POWIAT GORLICKI ul. Biecka 3 38 - 300 Gorlice
Data: 2021.03	Skala: 1:50 Nr tys: E-3
Nazwa rysunku:	RZUT PARTERU - BUDYNEK DYDAKTYCZNO-ADMINISTRACYJNY - INSTALACJE ELEKTRYCZNE
Siatkum:	PROJEKT BUDOWLANY
Kod rysunku:	ZS.3.001
Jednostka projektowa:	F-PROJEKT mgr inż. Maria Matuszek tel. 606 702 651 33-300 Nowy Sącz, ul. Słowacka 31