DZ.370.3.2024

Załącznik nr 2 do OPZ – Przebieg trasy obchodu patrolu pieszego po parkingu podziemnym budynku dworca

Trasa patrolu pieszego ochrony (kolejność rys. I–II–I) w budynku dworca

I– parter

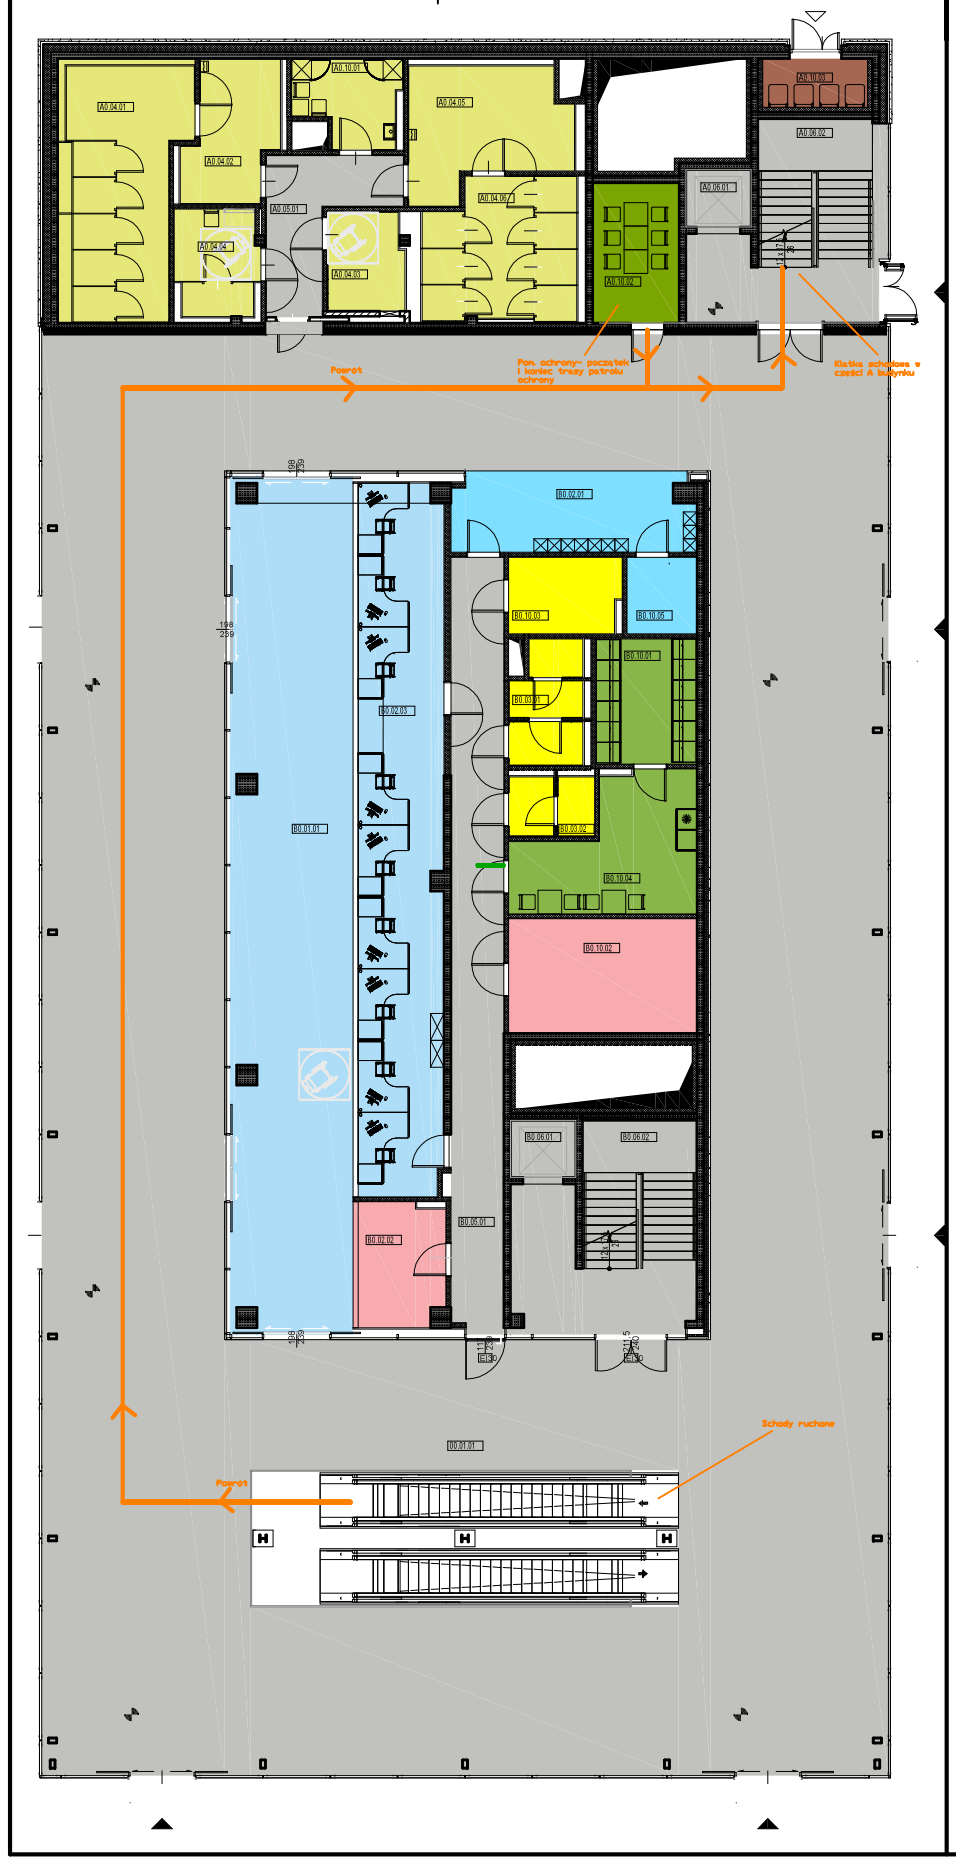
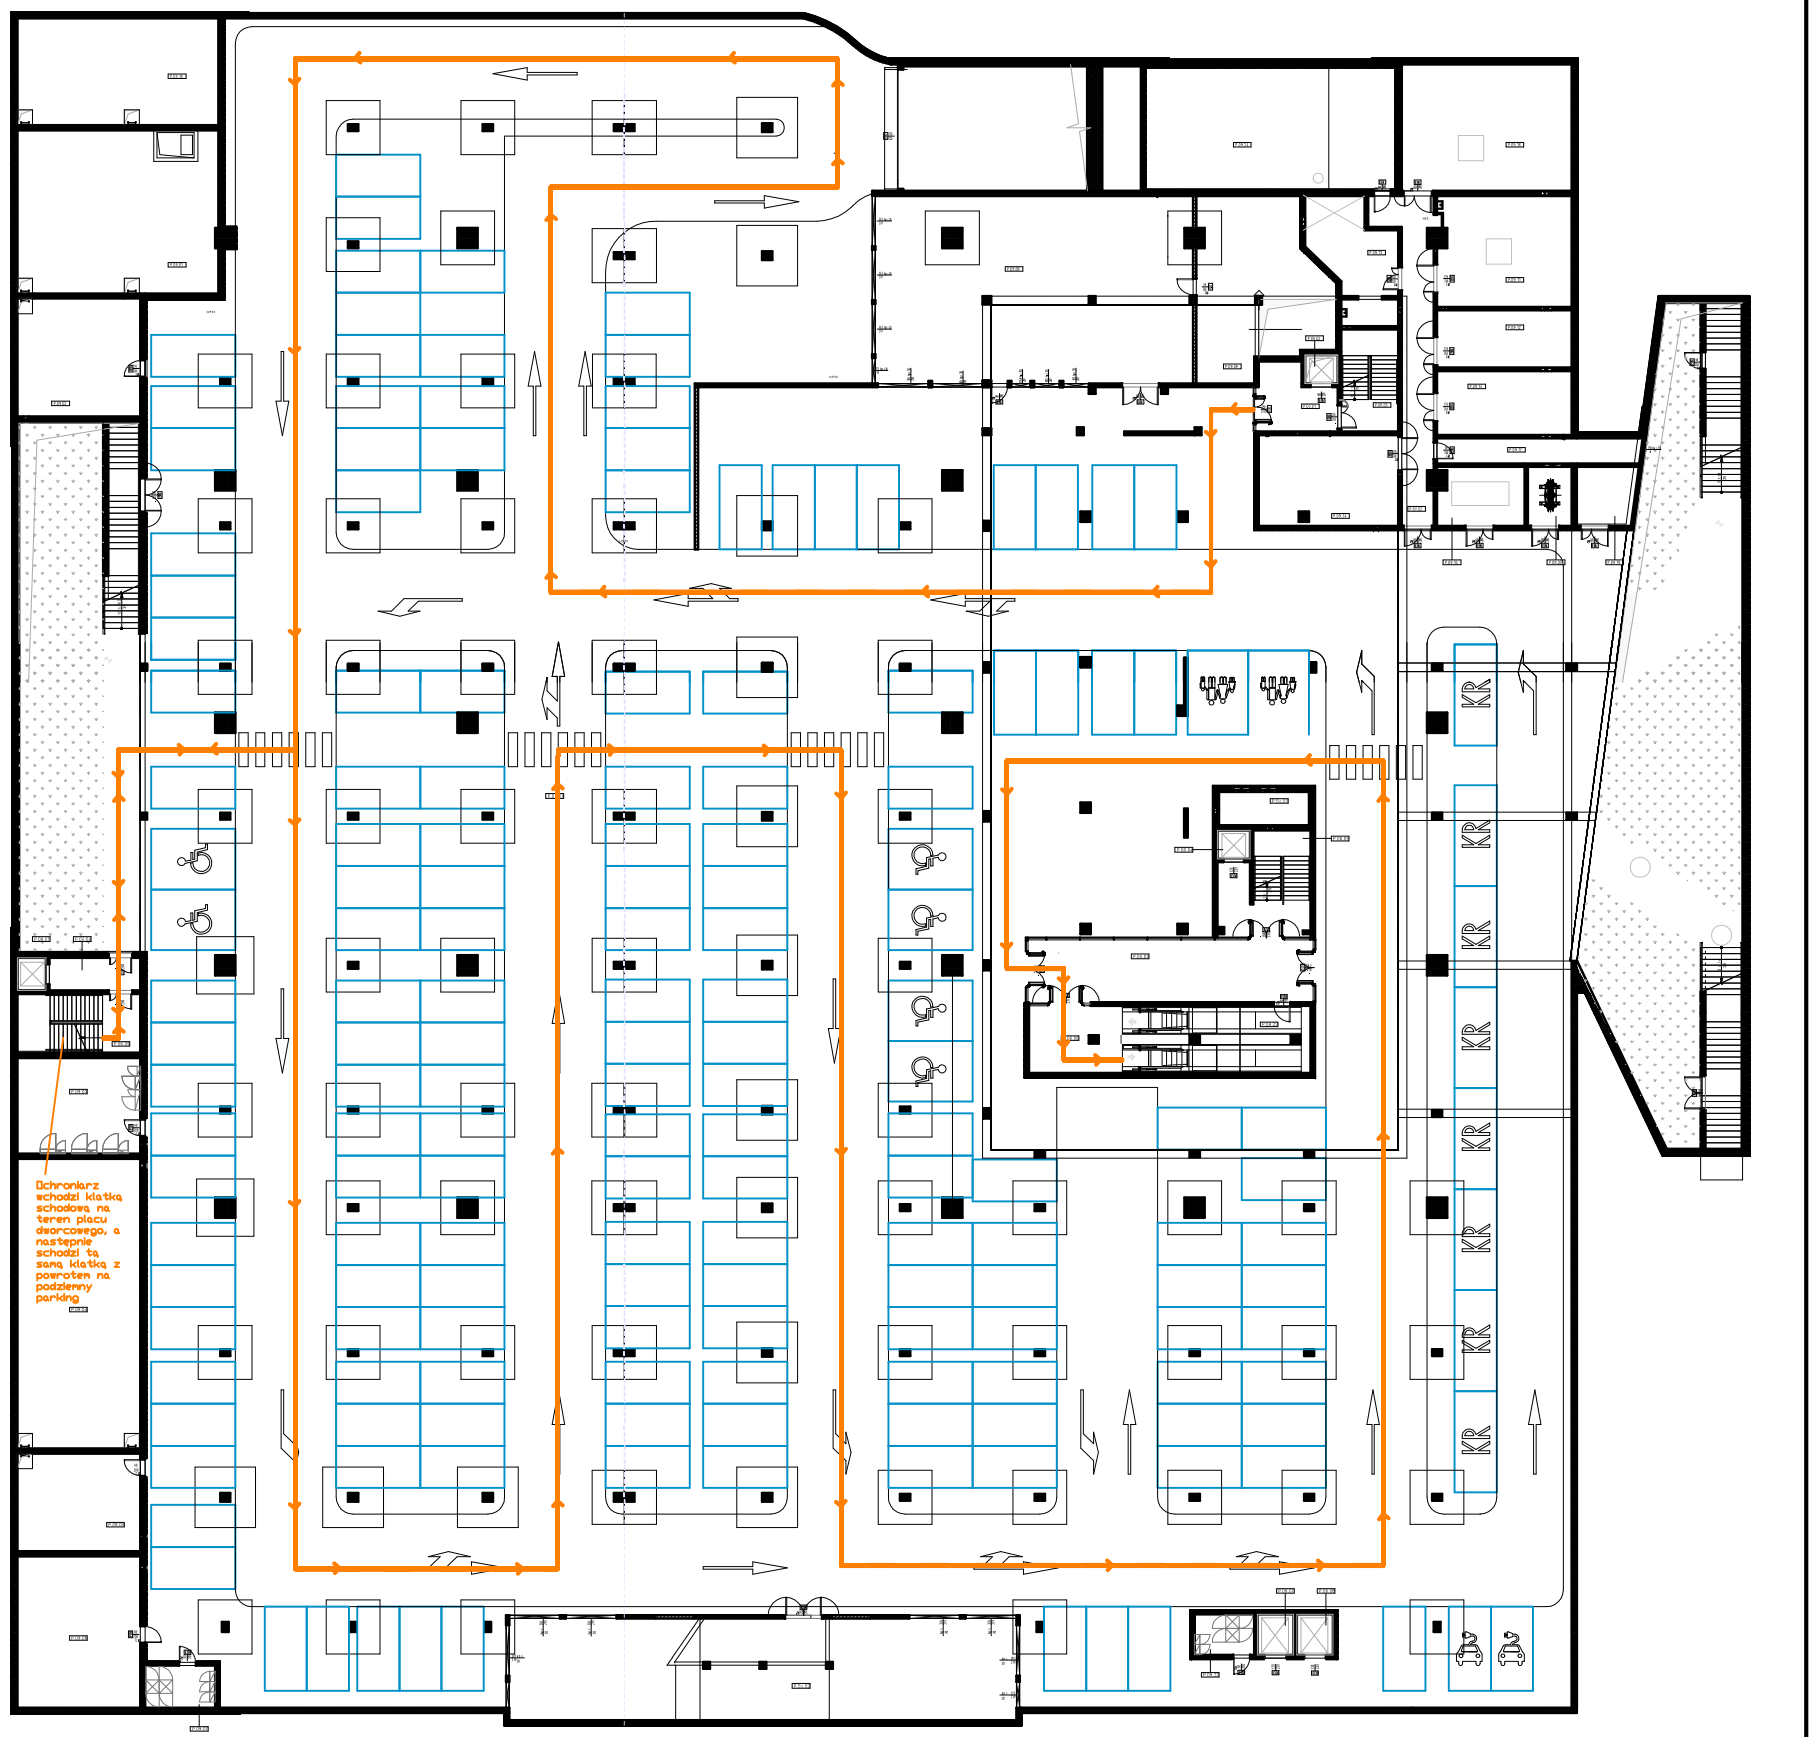
II– parking w garażu podziemnym