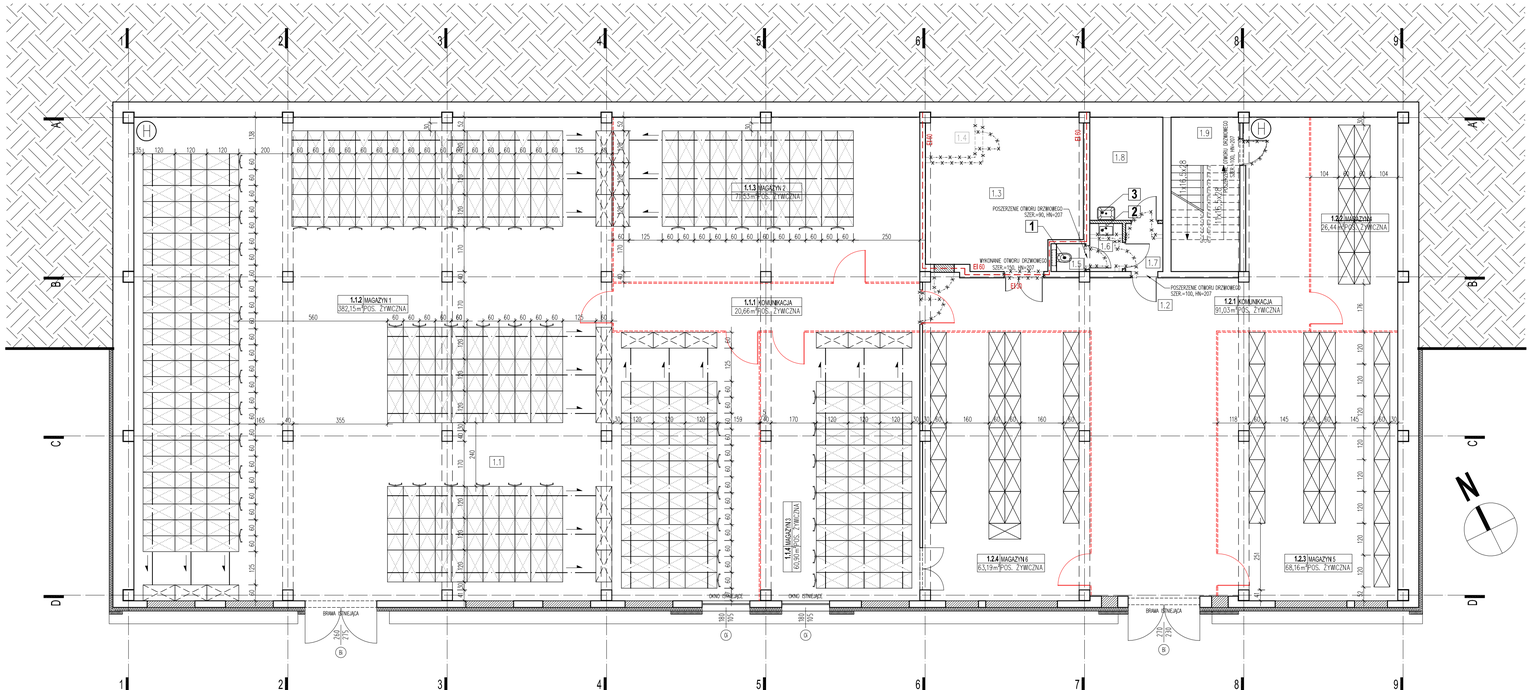

WYPOSAŻENIE:

1

MISKA WISZĄCA WC + STELAŻ PODTYNKOWY
+ SPŁUCZKA PODTYNKOWA + DESKA
WYMIARY: WYS. 33 cm, GŁĘBOKOŚĆ: 45 cm
SZER. 35 cm
MATERIAŁ: CERAMIKA SANITARNA

2

UMYWALKA WISZĄCA + BATERIA UMYWALKOWA
+ PÓŁPOSTUMENT
WYMIARY: SZER.: 55 cm, GŁĘBOKOŚĆ: 48 cm
MATERIAŁ: CERAMIKA SANITARNA

3

KOMORA GOSPODARCZA + BATERIA Z WYLEWKĄ
WYMIARY: SZER.: 66 cm, GŁĘBOKOŚĆ: 51 cm
MATERIAŁ: STAL SZLACHETNA (POLEROWANA)
ODPŁYW CENTRALNY

LEGENDA

WYPOSAŻENIE:

- REGAŁ PRZESUWNY – SKRAJNY
- REGAŁ PRZESUWNY
- SZYNA DO REGAŁÓW PRZESUWNYCH – WPUSZCZONA W PODŁOGĘ (WYCIĄĆ KORYTA W ISTNIEJĄCEJ POSADZCE BETONOWEJ LUB PRZEWIDZIEĆ PRZY WYKONYWANIU JEDNOLITEJ POSADZKI CEMENTOWEJ NA CAŁEJ KONDYGNACJI PRZYZIEMIA WG ODRĘBNEGO OPRACOWANIA); OSTATECZNA ILOŚĆ I ROZSTAW SZYN WG WYTYCZNYCH PRODUCENTA REGAŁÓW
- REGAŁ PÓŁKOWY

LEGENDA

ELEMENTY WYKONANE NA PODSTAWIE ODRĘBNEJ DOKUMENTACJI (POZA OPRACOWANIEM):

- ZAMUROWANIA OTWORÓW W PRZEGRODACH ZEWNĘTRZNYCH
- ŚCIANY ISTNIEJĄCE
- OCIEPLENIE

LEGENDA

ZAKRES OPRACOWANIA – ELEMENTY PROJEKTOWANE

- ŚCIANY PROJEKTOWANE, SILKA GR. 12cm, WYK. WG RYS. A6
- AŻUROWE ŚCIANY MAGAZYNOWE
- ELEMENTY DO ROZBIÓRKI

REGAŁY PRZESUWNE:

WYMIARY:
DŁUGOŚĆ REGAŁU: 360cm
WYSOKOŚĆ: 220cm
DŁUGOŚĆ PÓŁEK: 120cm
GŁĘBOKOŚĆ PÓŁEK: 60cm
NOŚNOŚĆ PÓŁEK: min. 100kg/mb
GRUBOŚĆ PÓŁEK: 30mm

SCHEMAT RODZAJU SZYN DO REGAŁÓW PRZESUWNYCH:
WPUSZCZANE W PODŁOGĘ
ROZSTAW I ILOŚĆ SZYN WG WYTYCZNYCH PRODUCENTA
SZYNY WYKONANE ZE STALI, ZABEZPIECZONE ANTYKOROZYJNIE POPRZEZ CYNK.
DO SZYN JEZDNYCH ZAMONTOWAĆ ELEMENTY OPOROWE ZAPOBIEGAJĄCE PRZESUWANIE REGAŁÓW POZA OBSZAR ICH PRACY.

PODSTAWY JEZDNE WG WYTYCZNYCH PRODUCENTA REGAŁÓW.
ZAKŁADA SIĘ PODSTAWY REGAŁU ZE SPECJALNEGO PROFILU CEOWEGO O GR. BLACHY 2mm I WYSOKOŚCI PROFILU 120mm.

ŚCIANY DZIAŁOWE: STĘŻENIA DZIAŁOWE
NAPĘD: ŁAŃCUCHOWY ZA POMOCĄ KORBY Z WBUDOWANYM ZAMKIEM I BLOKADĄ
PANEL PRZEDNI: ELEMENT MASKUJĄCY MECHANIZM NAPĘDOWY

PÓŁKI WYKONANE ZE STALI ZIMNOWALCOWANEJ I POMALOWANE POLIESTROWĄ FARBĄ PROSZKOWĄ, GIĘTE NA SWOICH KRAWĘDZIACH W CELU ZAPEWNIENIA ODPOWIEDNIEJ WYTRZYMAŁOŚCI I NIEWYSTĘPOWANIA OSTRYCH KRAWĘDZI.

WYMAGANIA ODNOŚNIE POSADZKI POMIESZCZENIA:
RÓŻNICA POZIOMU NIE MOŻE BYĆ WIĘKSZA NIŻ 5mm NA DŁUGOŚCI 5 m W KIERUNKU PROSTOPADŁYM DO RUCHU REGAŁÓW I 4 mm NA DŁUGOŚCI 4 m W KIERUNKU RUCHU REGAŁÓW. W PRZYPADKU WIĘKSZYCH ODCHYŁEK KONIECZNE JEST WYRÓWNANIE PODŁOGI.
STOSOWAĆ SIĘ DO WYTYCZNYCH PRODUCENTA W TYM ZAKRESIE W CELU UNIEMOŻLIWIENIA SAMOISTNEGO PRZESUWANIA SIĘ REGAŁÓW.

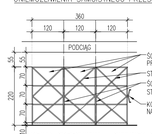

REGAŁ PRZESUWNY – RYSUNEK POGLĄDOWY

ZESTAWIENIE:
PRZY ZAŁOŻENIU JEDNEGO STAŁEGO REGAŁU (NA POCZĄTKU SZYNY)
REGAŁ STAŁY (SKRAJNY): 7 szt.
REGAŁ PRZESUWNY: 102 szt.
(48 "DWUSTRONNYCH" MODUŁÓW + 6 "JEDNOSTRONNYCH" MODUŁÓW)

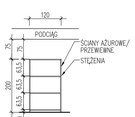

REGAŁ PÓŁKOWY

ZESTAWIENIE:
REGAŁ PÓŁKOWY: 61 szt.
OSTATECZNE WYMIARY I ILOŚĆ REGAŁÓW PÓŁKOWYCH USTALIĆ Z ZAMAWIAJĄCYM NA ETAPIE WYKONAWSTWA

OGÓLNE WYMAGANIA DO REGAŁÓW

REGAŁY POWINNY BYĆ WYKONANE Z MATERIAŁÓW NIESZKODLIWYCH DLA ZBIORÓW ARCHEOLOGICZNYCH. NALEŻY UNIKAĆ STOSOWANIA MATERIAŁÓW WYTWARZAJĄCYCH PYŁY. REGAŁY MAGAZYNOWE POWINNY BYĆ WYKONANE ZE STALI MALOWANEJ PROSZKOWO TECHNOLOGIĄ ELEKTROSTATYCZNEGO NAKŁADANIA FARBY. REKOMENDOWANE SĄ FARBY POLIMEROWE – HYBRYDOWE POLIESTROWO–EPOKSYDOWE, LUB ICH ODPOWIEDNIKI O NAJNIŻSZYM POZIOMIE ODGAZOWYWANIA LOTNYCH SUBSTANCJI CHEMICZNYCH. ZALECA SIĘ, ABY REGAŁY MIAŁY GÓRNĄ PÓŁKĘ KRYJĄCĄ, NAJNIŻSZĄ PÓŁKĘ NALEŻY UMIEŚCIĆ CO NAJMNIEJ 10 CM NAD POZIOMEM PODŁOGI, A NAJWYŻSZA PÓŁKA NIE POWINNA ZNAJDOWAĆ SIĘ WYŻEJ NIŻ 250 CM.

art projekt
ART PROJEKT K&M Sp. z o.o.
ul. Strzelnicka 2, 83-400 Kościerzyna
tel. 058/ 680 83 69
NIP 591-163-58-00, Regon 220376462

Projekt wykonawczy

INWESTOR: MUZEUM ARCHEOLOGICZNE W GDAŃSKU
UL. MARIACKA 25/26, 80-833 GDAŃSK

SKALA 1:100

INWESTYCJA:
Remont budynku magazynu zbiorów archeologicznych z zapleczem biurowym przy ul. Chopina 15 w Wejherowie, dz. nr ewid. 190/28, obręb 0001, miasto Wejherowo

NR RYS. A8

DATA 07.2023

RZUT PRZYZIEMIA_WYPOSAŻENIE

BRANŻA: ARCHITEKTURA

PROJEKTANT:
mgr inż. arch. Jarosław Krause
upr. nr W/0/2006
w specjalności architektonicznej do projektowania bez ograniczeń

w specjalności architektonicznej do projektowania bez ograniczeń